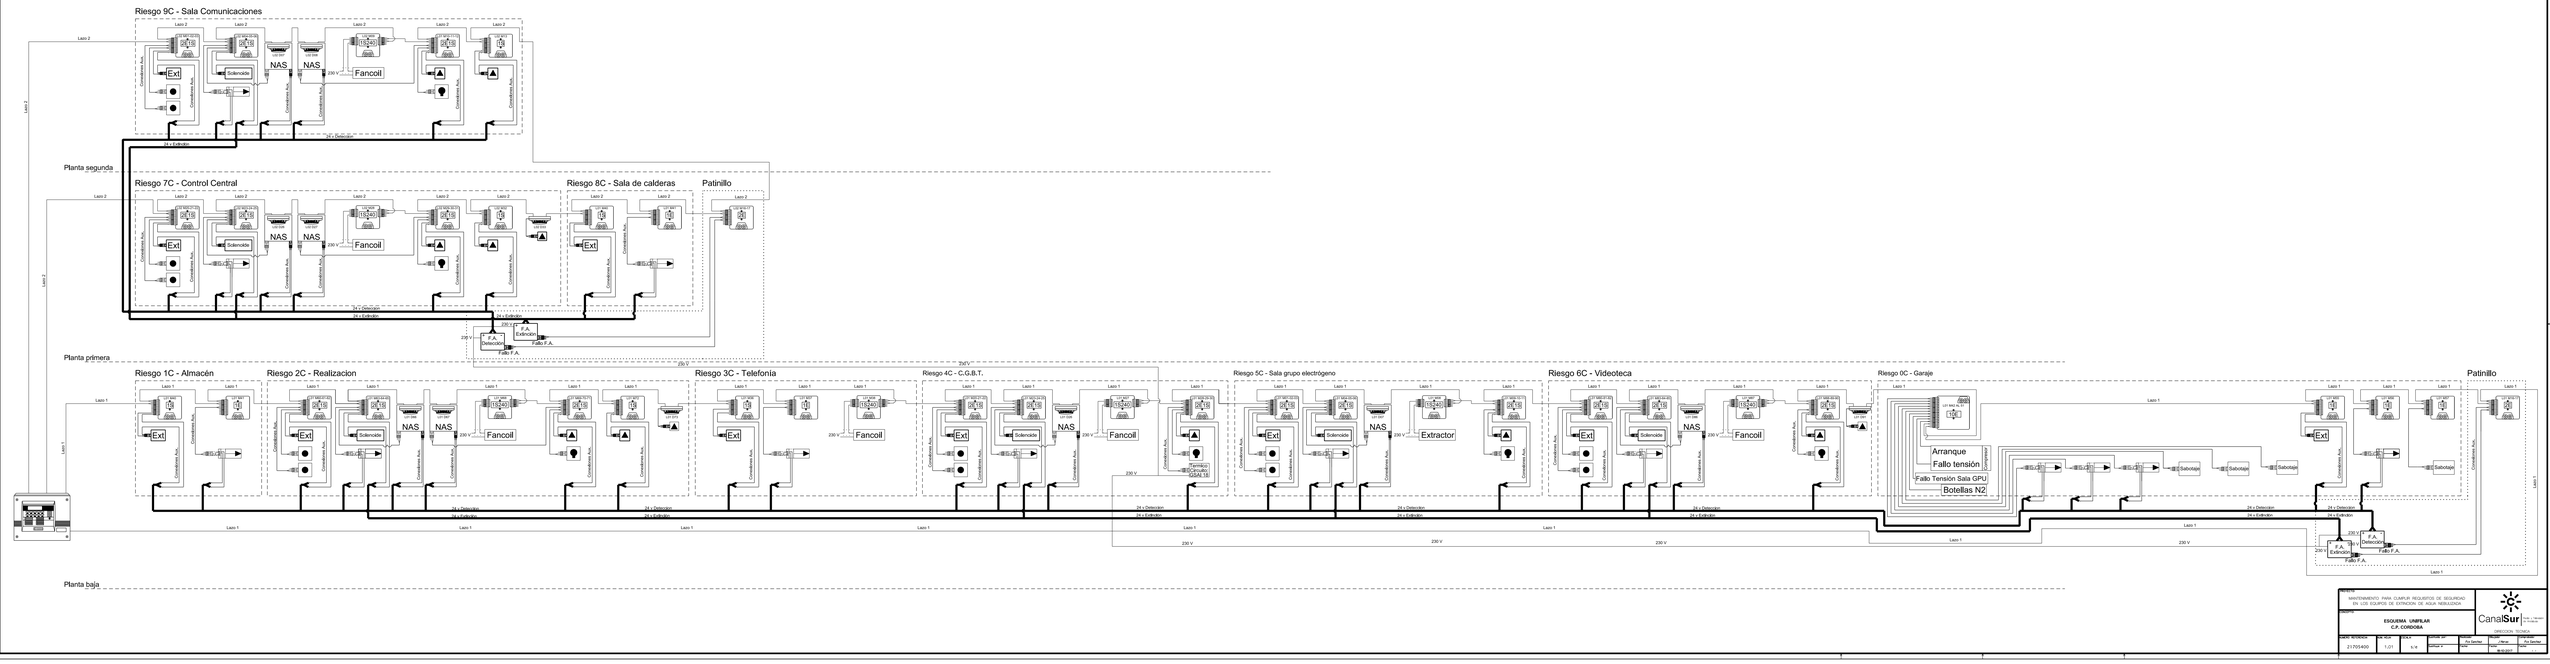

OBJETO:
MANTENIMIENTO PARA CUMPLIR REQUISITOS DE SEGURIDAD EN LOS EQUIPOS DE EXTINCIÓN DE AGUA NEBULIZADA

PLANO:
ESQUEMA UNIFILAR
C.P. CORDOBA.

CanalSur
Grupo Andaluza de Televisiones
DIRECCIÓN TÉCNICA

CLAVE PROYECTO	Nº PLAN	Nº HOJA	Nº TOTAL DE HOJAS	DIBUJADO	REVISADO	APROBADO
21750400	1.01	1/1	Nº HOJA Nº TOTAL DE HOJAS	Fco Sanchez 11/11/21	J. Pérez 11/11/21	Fco Sanchez 11/11/21