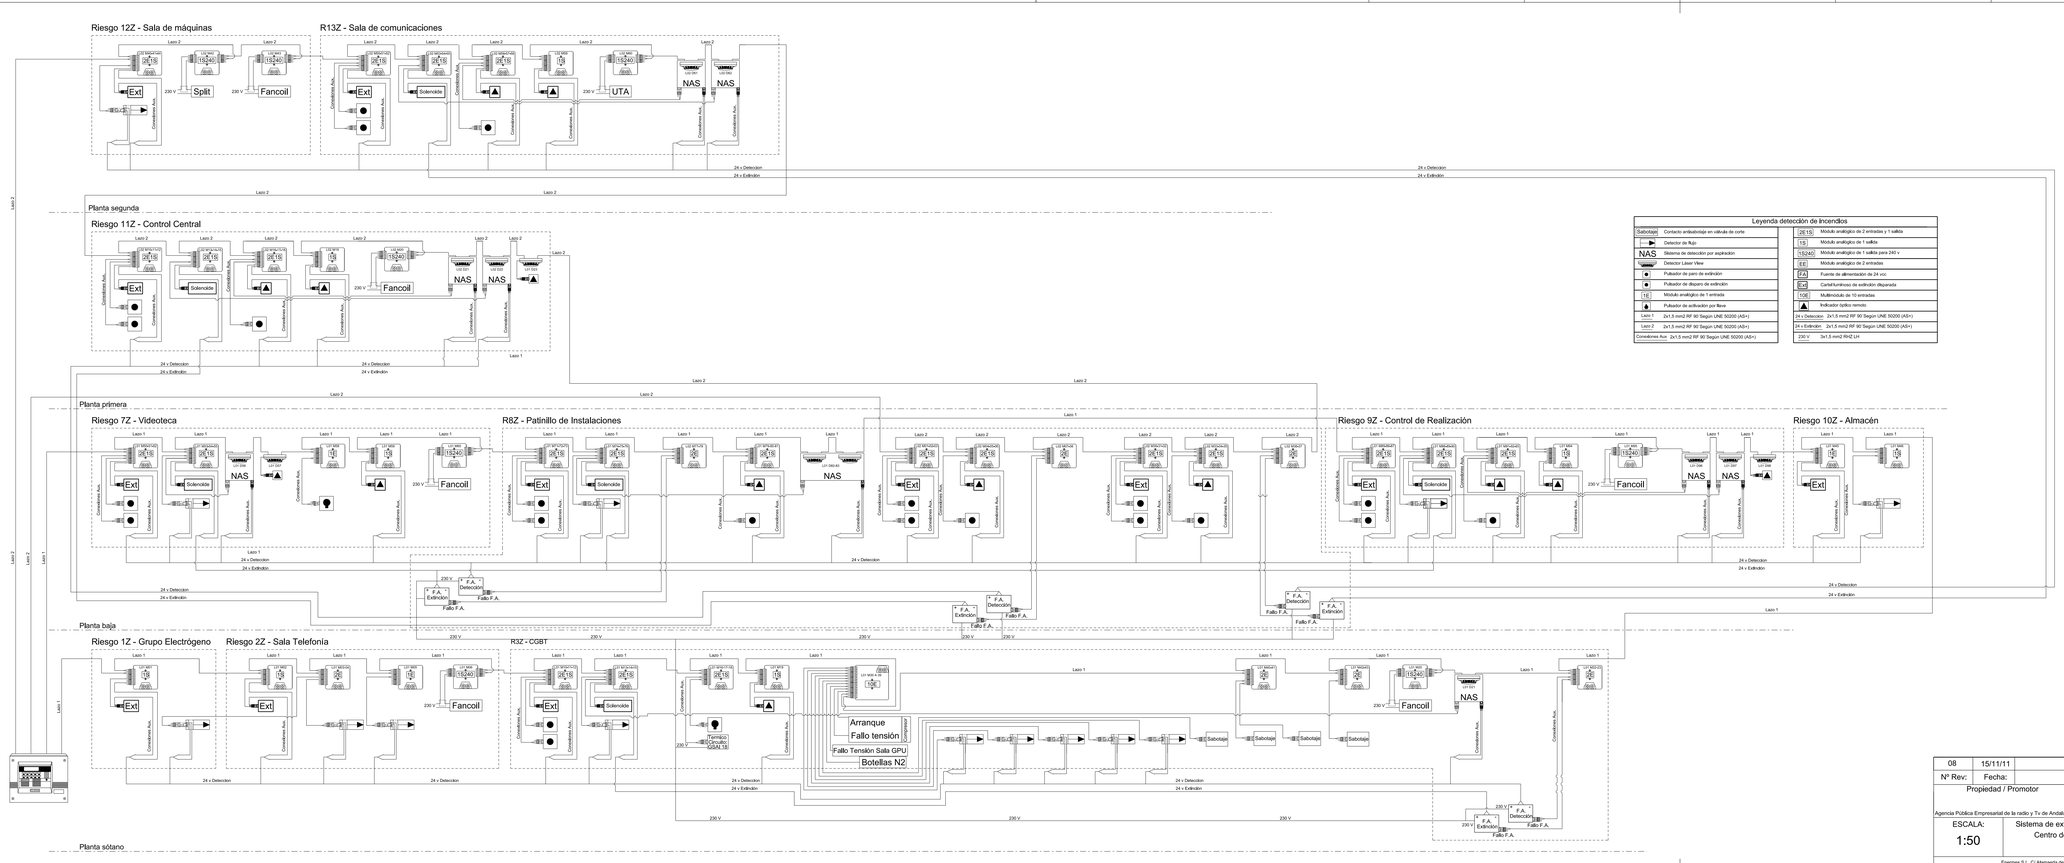

Leyenda detección de incendios			
Sabotaje	Contacto antisabotaje en válvula de corte	2E1S	Módulo analógico de 2 entradas y 1 salida
	Detector de flujo	1S	Módulo analógico de 1 salida
NAS	Sistema de detección por aspiración	1S240	Módulo analógico de 1 salida para 240 v
	Detector Laser View	2E	Módulo analógico de 2 entradas
	Pulsador de paro de extinción	FA	Fuente de alimentación de 24 vcc
	Pulsador de disparo de extinción	Ext	Cartel luminoso de extinción disparada
1E	Módulo analógico de 1 entrada	10E	Multimódulo de 10 entradas
	Pulsador de activación por llave		Indicador óptico remoto
Lazo 1	2x1,5 mm2 RF 90 Según UNE 50200 (AS+)	24 v Detección	2x1,5 mm2 RF 90 Según UNE 50200 (AS+)
Lazo 2	2x1,5 mm2 RF 90 Según UNE 50200 (AS+)	24 v Extinción	2x1,5 mm2 RF 90 Según UNE 50200 (AS+)
Conexiones Aux.	2x1,5 mm2 RF 90 Según UNE 50200 (AS+)	230 V	3x1,5 mm2 RHZ1H

08	15/11/11			P.B.G.	M.A.M.P.
Nº Rev:	Fecha:	Denominación:		Dibujado:	Comprobado:
Propiedad / Promotor		El Ingeniero Técnico Industrial			
Agencia Pública Empresarial de la radio y Tv de Andalucía		Nombre Apellido Apellido	Colegiado: XX.XXX		
ESCALA: 1:50	Sistema de extinción automática por agua nebulizada Centro de producción de RTVA en Cádiz Esquema Unifilar			Nº Plano: Z16	

Enermes S.L. C/ Alameda de Colón, 30-2ºA, 29001. Málaga. Teléfono: 95 222 83 44 - Fax: 952 22 43 20