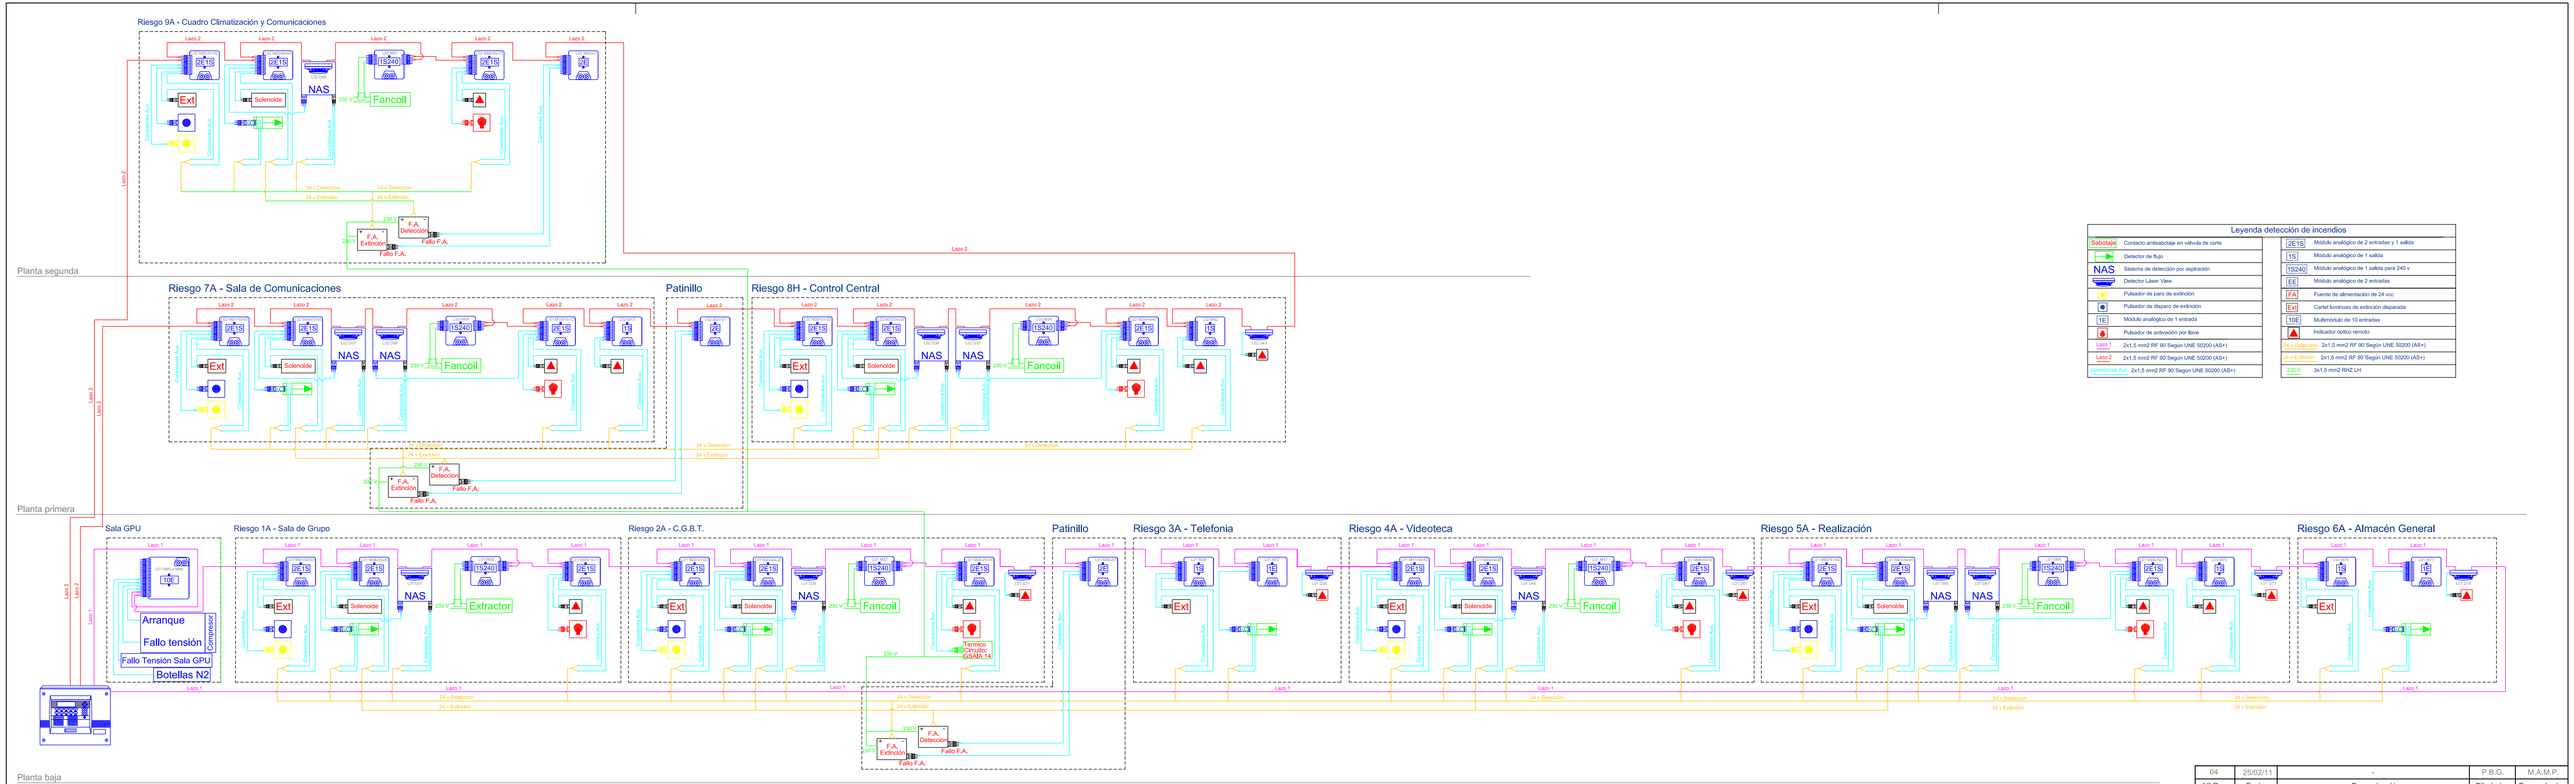

Leyenda detección de incendios

Sabotaje	Contacto antisabotaje en válvula de corte	2E1S	Módulo analógico de 2 entradas y 1 salida
	Detector de flujo	1S	Módulo analógico de 1 salida
NAS	Sistema de detección por aspiración	1S240	Módulo analógico de 1 salida para 240 v
	Detector Láser View	EE	Módulo analógico de 2 entradas
	Pulsador de paro de extinción	FA	Fuente de alimentación de 24 vcc
	Pulsador de disparo de extinción	EX	Cartel luminoso de extinción disparada
1E	Módulo analógico de 1 entrada	10E	Multimódulo de 10 entradas
	Pulsador de activación por llave		Indicador óptico remoto
Laço 1	2x1,5 mm2 RF 90 Según UNE 50200 (AS+)	24 v Detección	2x1,5 mm2 RF 90 Según UNE 50200 (AS+)
Laço 2	2x1,5 mm2 RF 90 Según UNE 50200 (AS+)	24 v Extinción	2x1,5 mm2 RF 90 Según UNE 50200 (AS+)
Conexiones Aux	2x1,5 mm2 RF 90 Según UNE 50200 (AS+)	230 V	3x1,5 mm2 RHZ LH

04	25/02/11	-		P.B.G.	M.A.M.P.
Nº Rev:	Fecha:	Denominación:		Dibujado:	Comprobado:
Propiedad / Promotor RTVA Agencia Pública Empresarial de la Radio y Tv de Andalucía		El Ingeniero Técnico Industrial Nombre apellido apellido Colegiado: 00.000		enermes	
ESCALA: 1:50		Sistema de extinción automática por agua nebulizada Centro de producción de RTVA en Almería Esquema Unifilar		Nº Plano: A17	

Enermes S.L. C/ Alameseda de Colón, 30-2ºA, 29001, Málaga, Telefono: 95 222 83 44 - Fax: 952 22 43 20