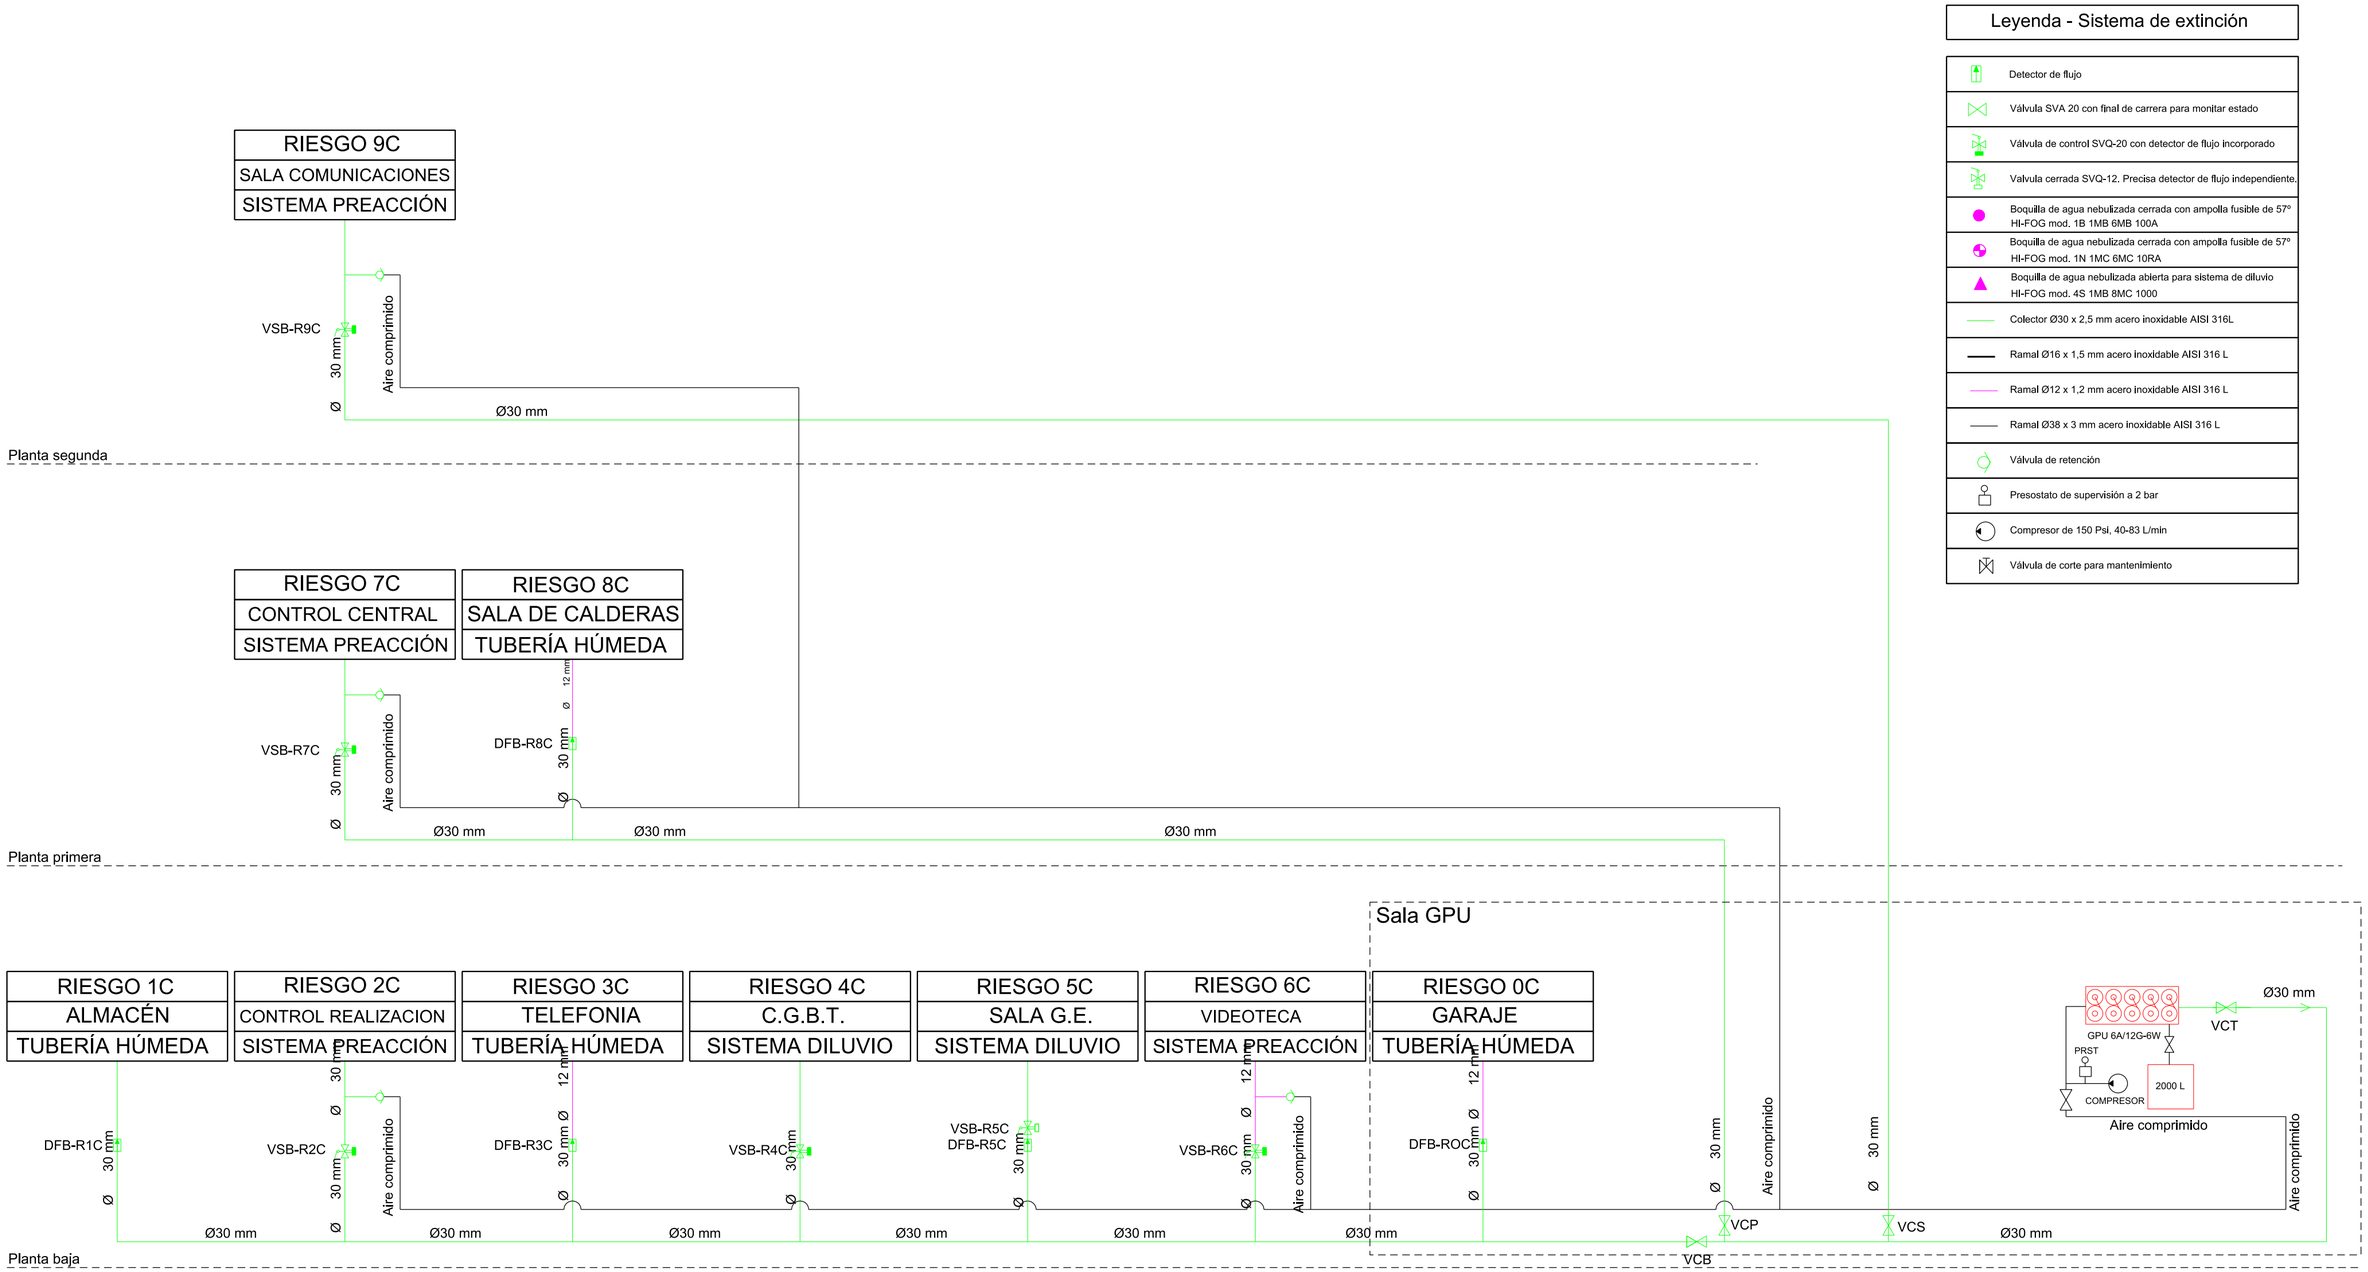

PROYECTO:

EXTINCION AUTOMATICA POR AGUA NEBULIZADA

CONCEPTO:

CENTRO DE PRODUCCION DE R.T.V.A. EN CORDOBA
ESQUEMA DE PRINCIPIO

CanalSur — Radio y Televisión de Andalucía

DIRECCION TECNICA

NUMERO REFERENCIA:	NUM. HOJA:	ESCALA:	Sustituido por:	Realizado:	Dibujado:	Comprobado:
21705700	02	S/E		ENERMES	I. CABELLO	F. SANCHEZ
			Sustituye a:	Fecha:	Fecha:	Fecha:
			C15	25:02:11	14:03:13	: :