ANEXO 9

Planos

CAMARA DE VIDEO-VIGILANCIA FIJA

D DOMO

Agencia Pública de Puertos de Andalucía
CONSEJERÍA DE FOMENTO, INFRAESTRUCTURAS Y ORDENACIÓN DEL TERRITORIO

PUERTO DE GARRUCHA. ALMERÍA

01 PROYECTO NUEVO SISTEMA DE VIGILANCIA DEL PUERTO GARRUCHA.

ABRIL 2019 1/1.500

ORIGINAL DIN A-3

CAMARA DE VIDEO-VIGILANCIA FIJA

D DOMO

Agencia Pública de Puertos de Andalucía
CONSEJERÍA DE FOMENTO, INFRAESTRUCTURAS Y ORDENACIÓN DEL TERRITORIO

PUERTO DE GARRUCHA. ALMERÍA

02 PROYECTO NUEVO SISTEMA DE VIGILANCIA DEL PUERTO GARRUCHA.

ABRIL 2019 1/1.500

ORIGINAL DIN A-3

CAMARA DE VIDEO-VIGILANCIA FIJA

D DOMO

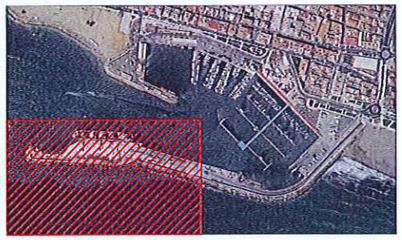

Agencia Pública de Puertos de Andalucía
CONSEJERÍA DE FOMENTO, INFRAESTRUCTURAS Y ORDENACIÓN DEL TERRITORIO

PUERTO DE GARRUCHA. ALMERÍA

03 PROYECTO NUEVO SISTEMA DE VIGILANCIA DEL PUERTO GARRUCHA.

ABRIL 2019 1/1.500

ORIGINAL DIN A-3

D

D

CAMARA DE VIDEO-VIGILANCIA FIJA

D DOMO

Agencia Pública de Puertos de Andalucía
CONSEJERÍA DE FOMENTO, INFRAESTRUCTURAS Y ORDENACIÓN DEL TERRITORIO

PUERTO DE GARRUCHA. ALMERÍA

04 PROYECTO NUEVO SISTEMA DE VIGILANCIA DEL PUERTO GARRUCHA.

ABRIL 2019 1/1.500

ORIGINAL DIN A-3

CAMARA DE VIDEO-VIGILANCIA FIJA

D DOMO

BARRERA

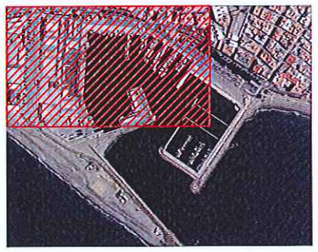

Agencia Pública de Puertos de Andalucía
CONSEJERÍA DE FOMENTO, INFRAESTRUCTURAS Y ORDENACIÓN DEL TERRITORIO

PUERTO DE ADRA. ALMERÍA

01 PROYECTO NUEVO SISTEMA DE VIGILANCIA DEL PUERTO DE ADRA.

ABRIL 2019 1/1.500

ORIGINAL DIN A-3

CAMARA DE VIDEO-VIGILANCIA FIJA

D DOMO

BARRERA

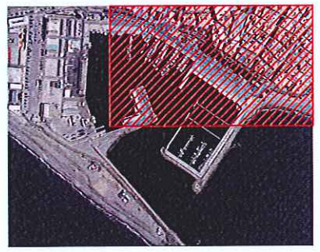

Agencia Pública de Puertos de Andalucía
CONSEJERÍA DE FOMENTO, INFRAESTRUCTURAS Y ORDENACIÓN DEL TERRITORIO

PUERTO DE ADRA. ALMERÍA

02 PROYECTO NUEVO SISTEMA DE VIGILANCIA DEL PUERTO DE ADRA.

ABRIL 2019 1/1.500

ORIGINAL DIN A-3

CAMARA DE VIDEO-VIGILANCIA FIJA

D DOMO

BARRERA

Agencia Pública de Puertos de Andalucía
CONSEJERÍA DE FOMENTO, INFRAESTRUCTURAS Y ORDENACIÓN DEL TERRITORIO

PUERTO DE ADRA. ALMERÍA

03 PROYECTO NUEVO SISTEMA DE VIGILANCIA DEL PUERTO DE ADRA.

ABRIL 2019 1/1.500

ORIGINAL DIN A-3

CAMARA DE VIDEO-VIGILANCIA FIJA

D DOMO

BARRERA

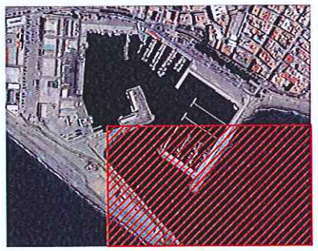

Agencia Pública de Puertos de Andalucía
CONSEJERÍA DE FOMENTO, INFRAESTRUCTURAS Y ORDENACIÓN DEL TERRITORIO

PUERTO DE ADRA. ALMERÍA

04 PROYECTO NUEVO SISTEMA DE VIGILANCIA DEL PUERTO DE ADRA.

ABRIL 2019 1/1.500

ORIGINAL DIN A-3

CAMARA DE VIDEO-VIGILANCIA FIJA

D DOMO

BARRERAS

Agencia Pública de Puertos de Andalucía
CONSEJERÍA DE FOMENTO, INFRAESTRUCTURAS Y ORDENACIÓN DEL TERRITORIO

PUERTO DE MARBELLA (LA BAJADILLA). MÁLAGA

01 PROYECTO NUEVO SISTEMA DE VIGILANCIA DEL PUERTO DE MARBELLA (LA BAJADILLA).

ABRIL 2019 1/1.000

ORIGINAL DIN A-3

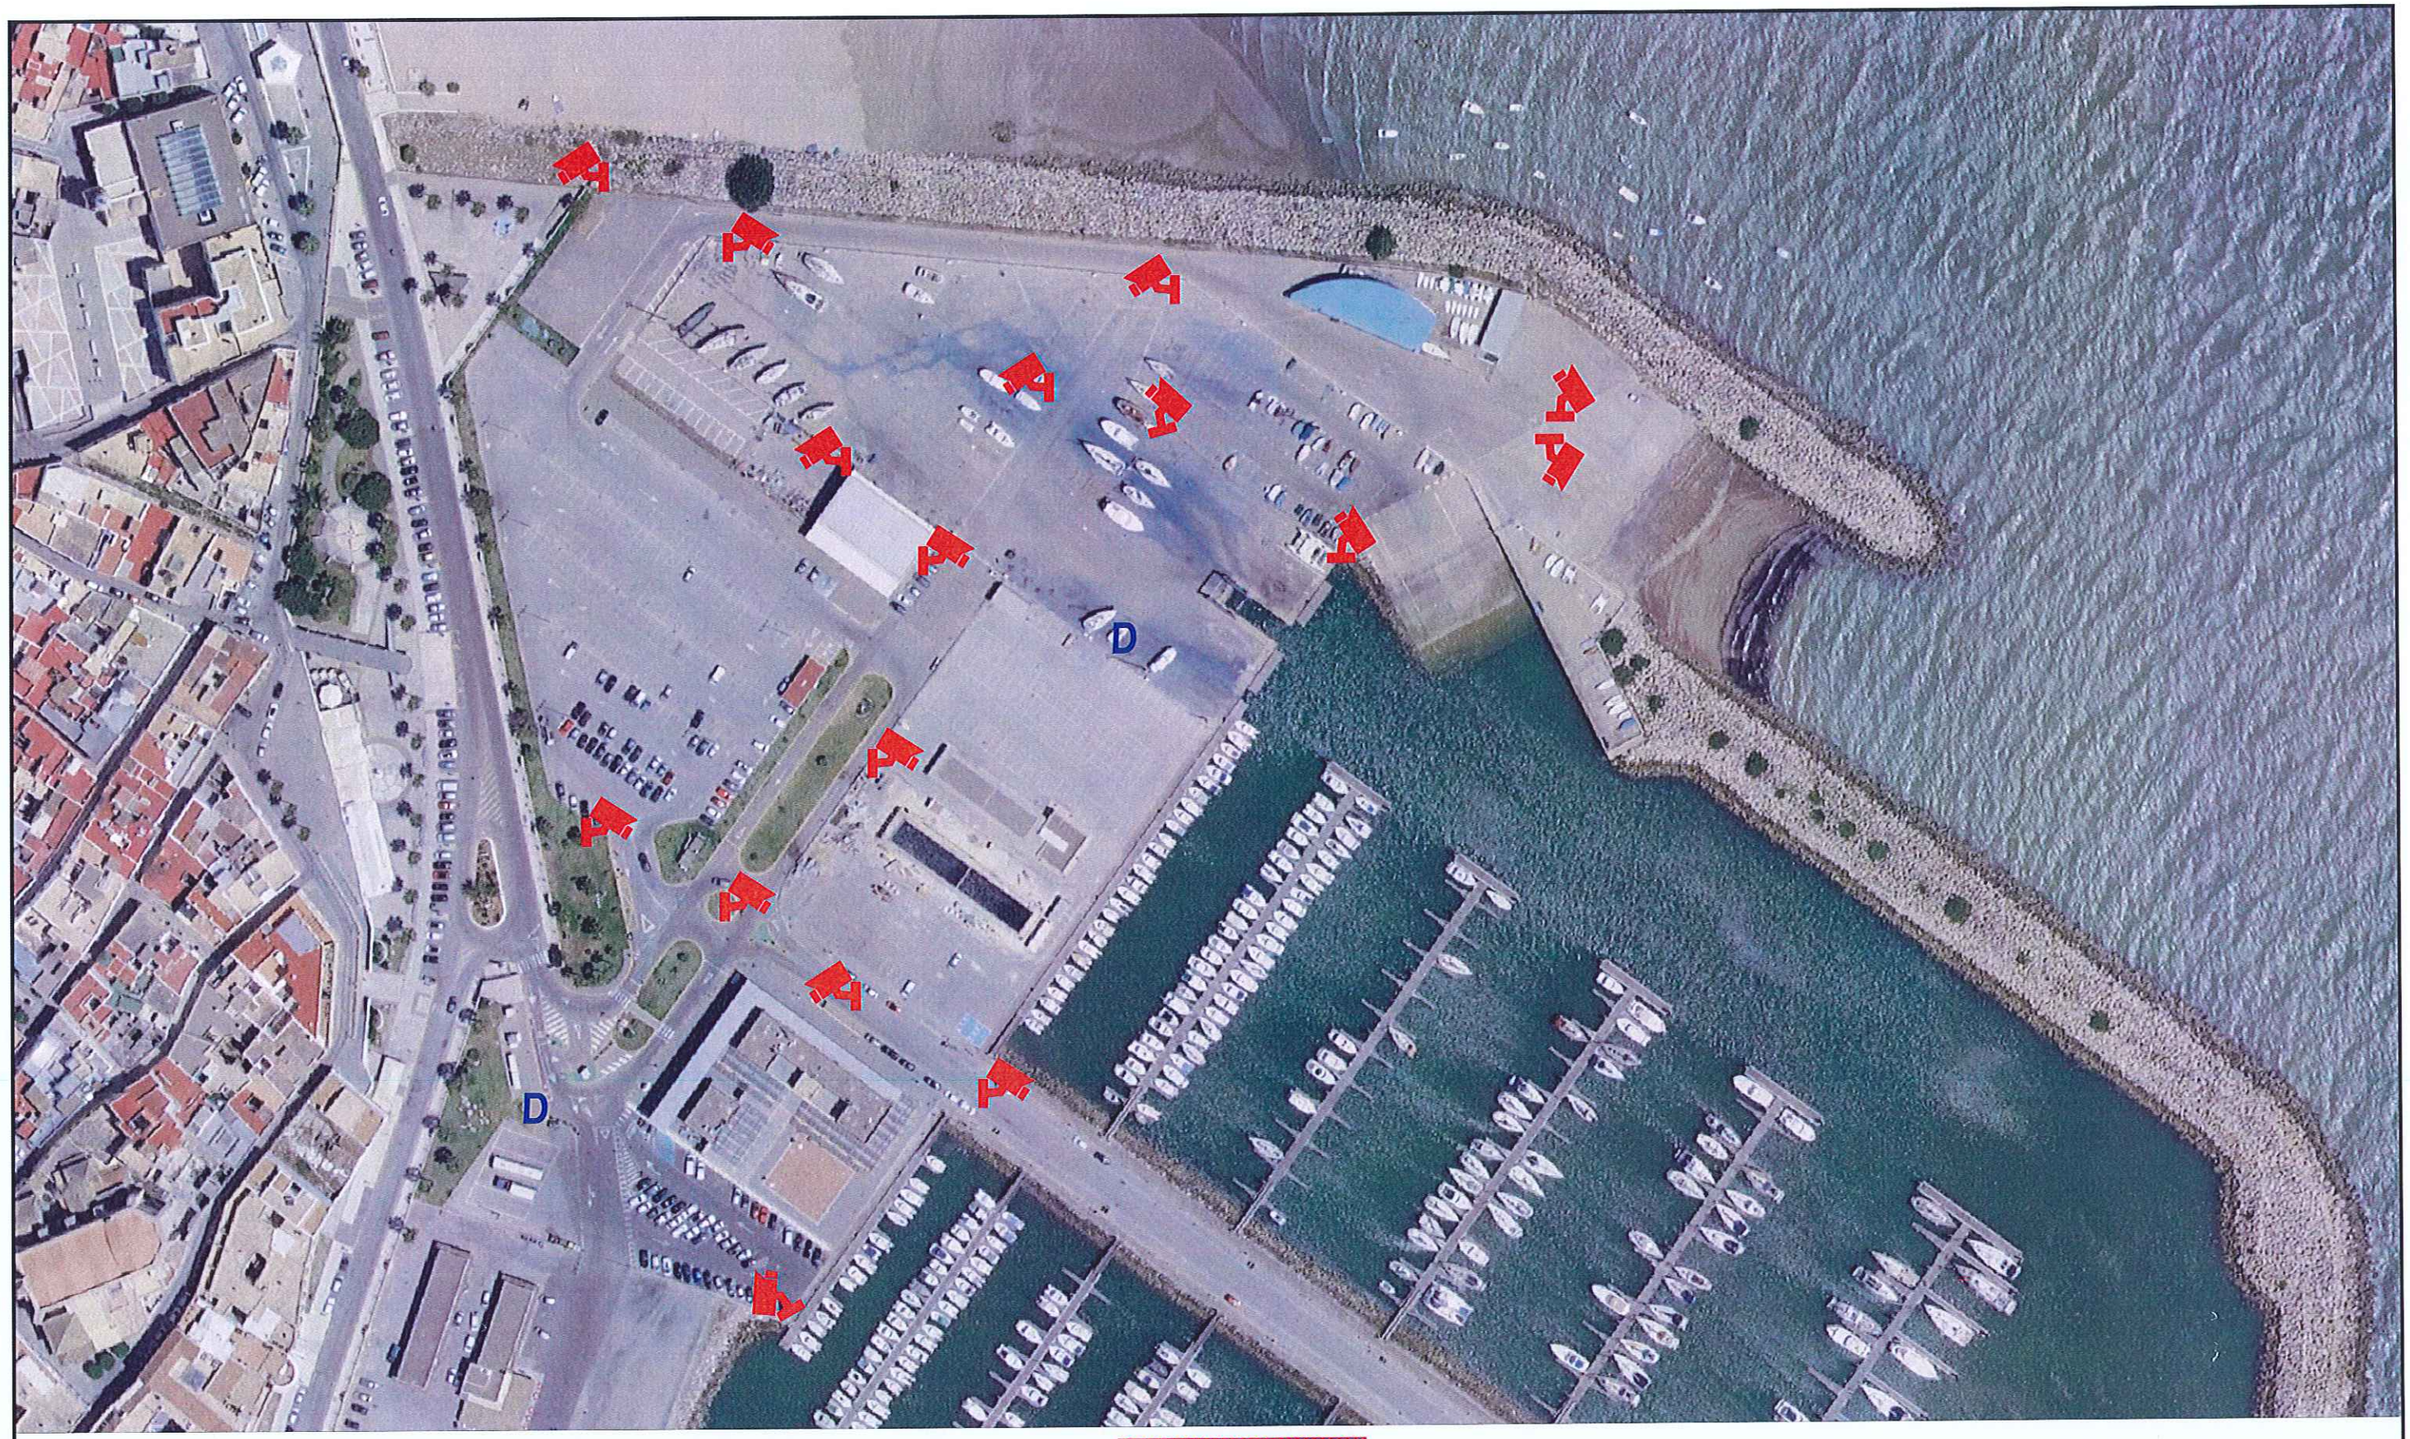

CAMARA DE VIDEO-VIGILANCIA FIJA

D DOMO

Agencia Pública de Puertos de Andalucía
CONSEJERÍA DE FOMENTO, INFRAESTRUCTURAS Y ORDENACIÓN DEL TERRITORIO

PUERTO DE ROTA. CADIZ

01 PROYECTO NUEVO SISTEMA DE VIGILANCIA DEL PUERTO DE ROTA.

ABRIL 2019 1/1.500

ORIGINAL DIN A-3

CAMARA DE VIDEO-VIGILANCIA FIJA

D DOMO

Agencia Pública de Puertos de Andalucía
CONSEJERÍA DE FOMENTO, INFRAESTRUCTURAS Y ORDENACIÓN DEL TERRITORIO

PUERTO DE ROTA. CADIZ

02 PROYECTO NUEVO SISTEMA DE VIGILANCIA DEL PUERTO DE ROTA.

ABRIL 2019 1/1.500

ORIGINAL DIN A-3

CAMARA DE VIDEO-VIGILANCIA FIJA

D DOMO

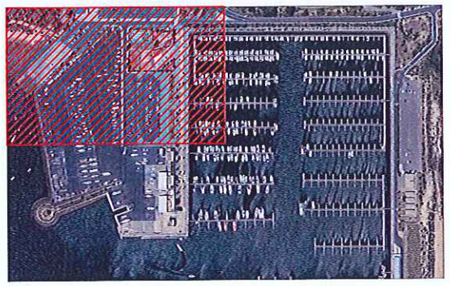

Agencia Pública de Puertos de Andalucía
CONSEJERÍA DE FOMENTO, INFRAESTRUCTURAS Y ORDENACIÓN DEL TERRITORIO

PUERTO DE MAZAGÓN. HUELVA

01 PROYECTO NUEVO SISTEMA DE VIGILANCIA DEL PUERTO DE MAZAGÓN.

ABRIL 2019 1/1.000

ORIGINAL DIN A-3

CAMARA DE VIDEO-VIGILANCIA FIJA

D DOMO

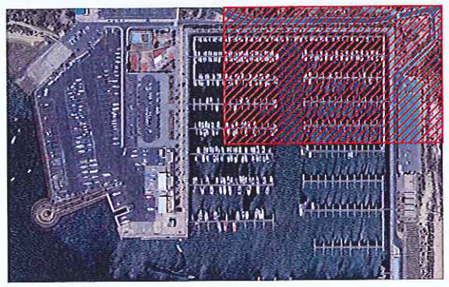

Agencia Pública de Puertos de Andalucía
CONSEJERÍA DE FOMENTO, INFRAESTRUCTURAS Y ORDENACIÓN DEL TERRITORIO

PUERTO DE MAZAGÓN. HUELVA

02 PROYECTO NUEVO SISTEMA DE VIGILANCIA DEL PUERTO DE MAZAGÓN.

ABRIL 2019 1/1.000

ORIGINAL DIN A-3

CAMARA DE VIDEO-VIGILANCIA FIJA

D DOMO

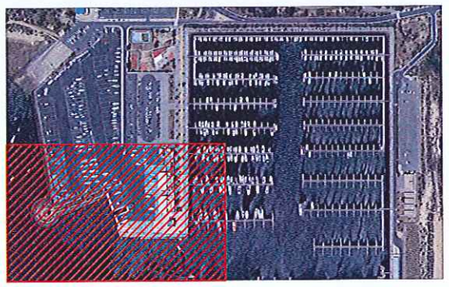

Agencia Pública de Puertos de Andalucía
CONSEJERÍA DE FOMENTO, INFRAESTRUCTURAS Y ORDENACIÓN DEL TERRITORIO

PUERTO DE MAZAGÓN. HUELVA

03 PROYECTO NUEVO SISTEMA DE VIGILANCIA DEL PUERTO DE MAZAGÓN.

ABRIL 2019

1/1.000

ORIGINAL DIN A-3

CAMARA DE VIDEO-VIGILANCIA FIJA

D DOMO

Agencia Pública de Puertos de Andalucía
CONSEJERÍA DE FOMENTO, INFRAESTRUCTURAS Y ORDENACIÓN DEL TERRITORIO

PUERTO DE MAZAGÓN. HUELVA

04 PROYECTO NUEVO SISTEMA DE VIGILANCIA DEL PUERTO DE MAZAGÓN.

ABRIL 2019

1/1.000

ORIGINAL DIN A-3

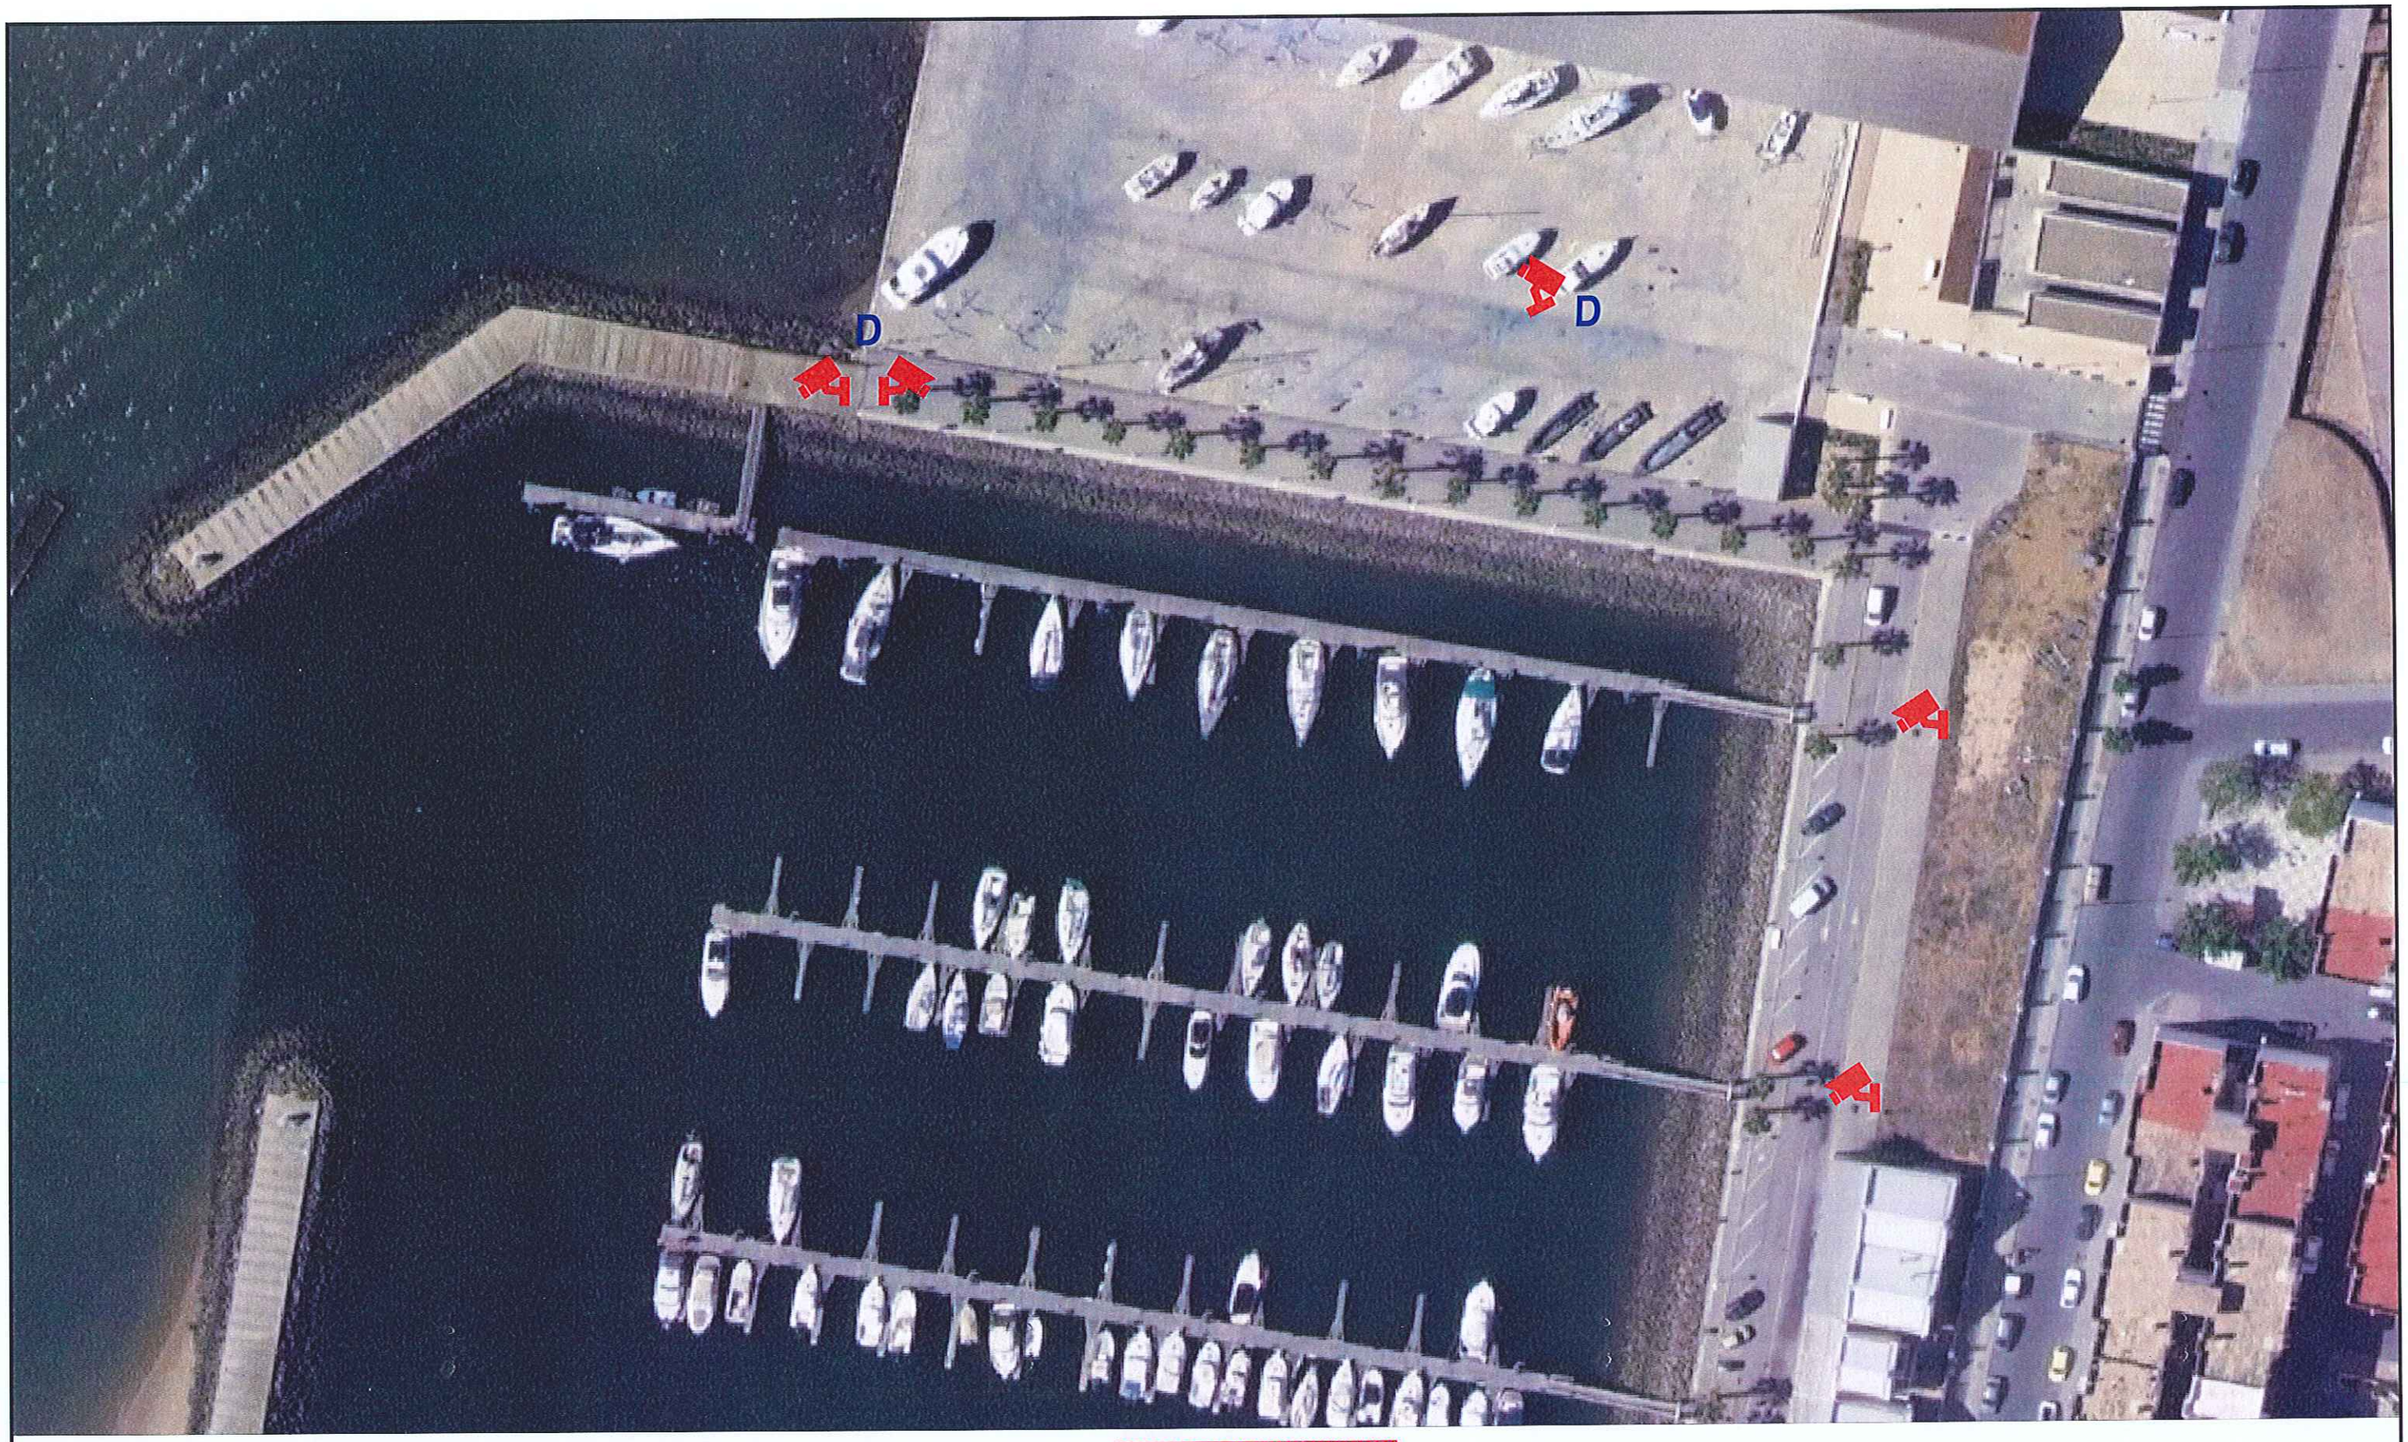

CAMARA DE VIDEO-VIGILANCIA FIJA

D DOMO

Agencia Pública de Puertos de Andalucía
CONSEJERÍA DE FOMENTO, INFRAESTRUCTURAS Y ORDENACIÓN DEL TERRITORIO

PUERTO DE ISLA CRISTINA (DEPORTIVO). HUELVA

01 PROYECTO NUEVO SISTEMA DE VIGILANCIA DEL PUERTO DE ISLA CRISTINA (DEPORTIVO).

ABRIL 2019 1/700

ORIGINAL DIN A-3

CAMARA DE VIDEO-VIGILANCIA FIJA

D DOMO

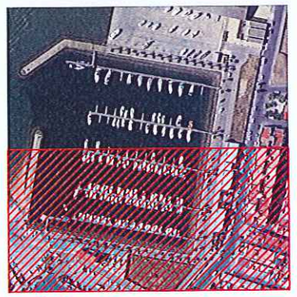

Agencia Pública de Puertos de Andalucía
CONSEJERÍA DE FOMENTO, INFRAESTRUCTURAS Y ORDENACIÓN DEL TERRITORIO

PUERTO DE ISLA CRISTINA (DEPORTIVO). HUELVA

02 PROYECTO NUEVO SISTEMA DE VIGILANCIA DEL PUERTO DE ISLA CRISTINA (DEPORTIVO).

ABRIL 2019 1/700

ORIGINAL DIN A-3