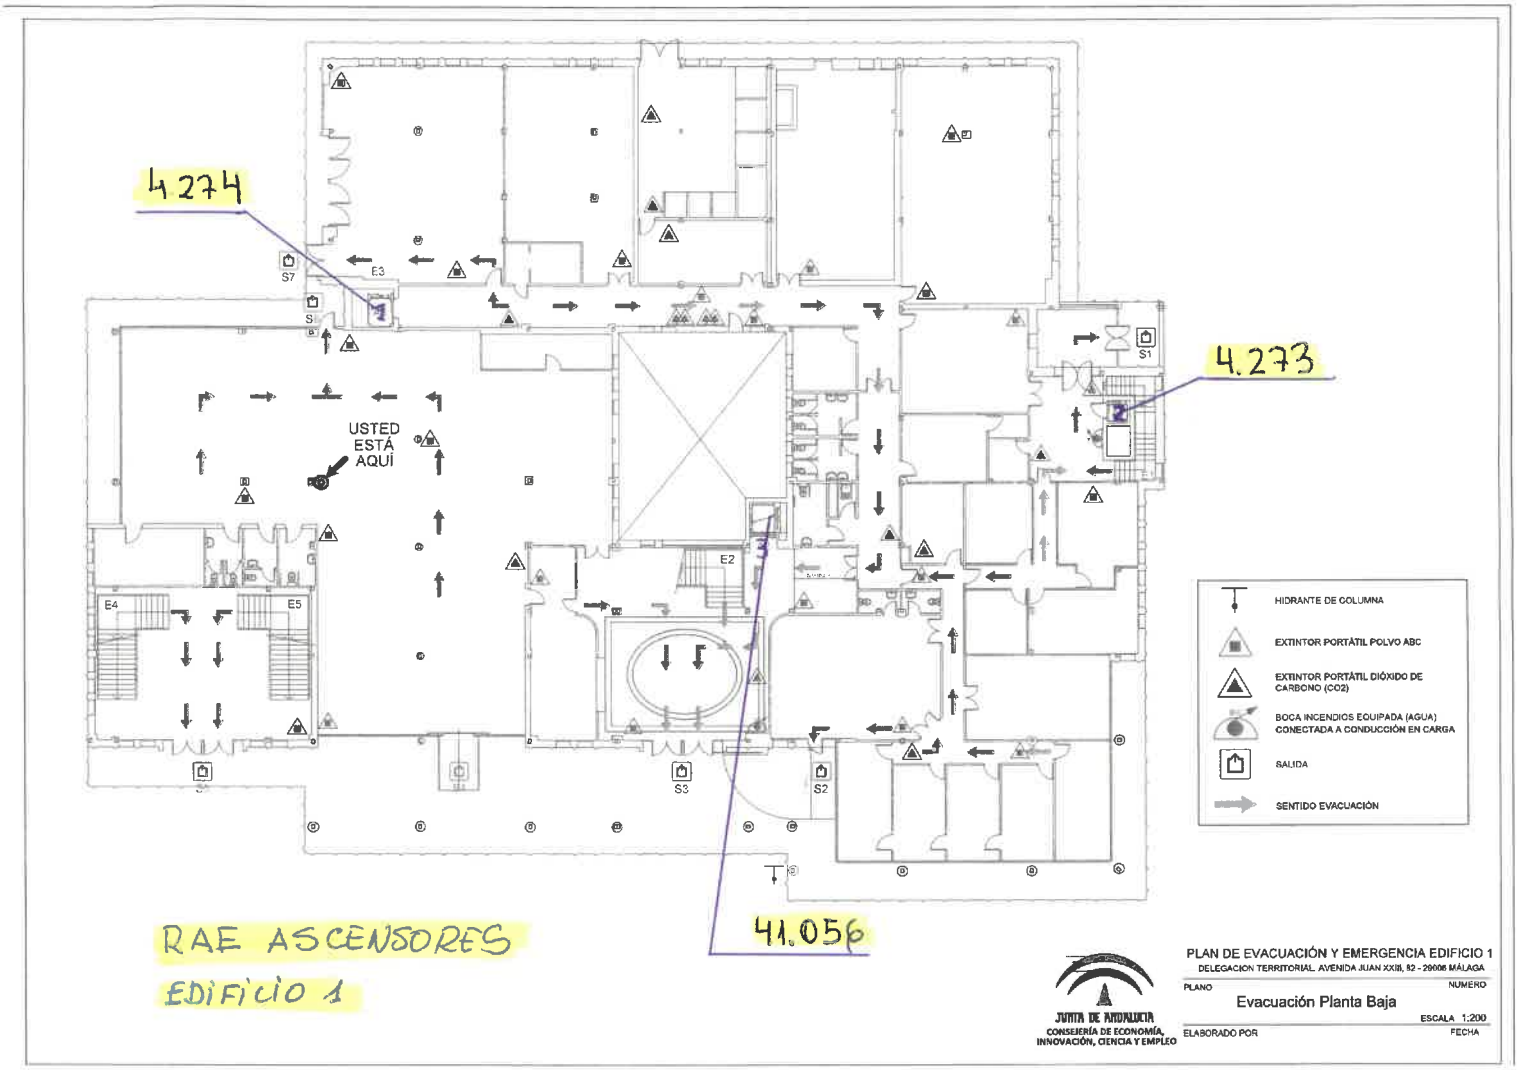
4.274
4.273
41.056
USTED ESTÁ AQUÍ
E2
E3
E4
E5
S1
S2
S3
S7
HIDRANTE DE COLUMNA
EXTINTOR PORTÁTIL POLVO ABC
EXTINTOR PORTÁTIL DIÓXIDO DE CARBONO (CO2)
BOCA INCENDIOS EQUIPADA (AGUA) CONECTADA A CONDUCCIÓN EN CARGA
SALIDA
SENTIDO EVACUACIÓN
RAE ASCENSORES
EDIFICIO 1
JUNTA DE ANDALUCIA
CONSEJERÍA DE ECONOMÍA, INNOVACIÓN, CIENCIA Y EMPLEO
PLAN DE EVACUACIÓN Y EMERGENCIA EDIFICIO 1
DELEGACION TERRITORIAL AVENIDA JUAN XXIII, 82 - 29006 MÁLAGA
PLANO
NUMERO
Evacuación Planta Baja
ESCALA 1:200
ELABORADO POR
FECHA

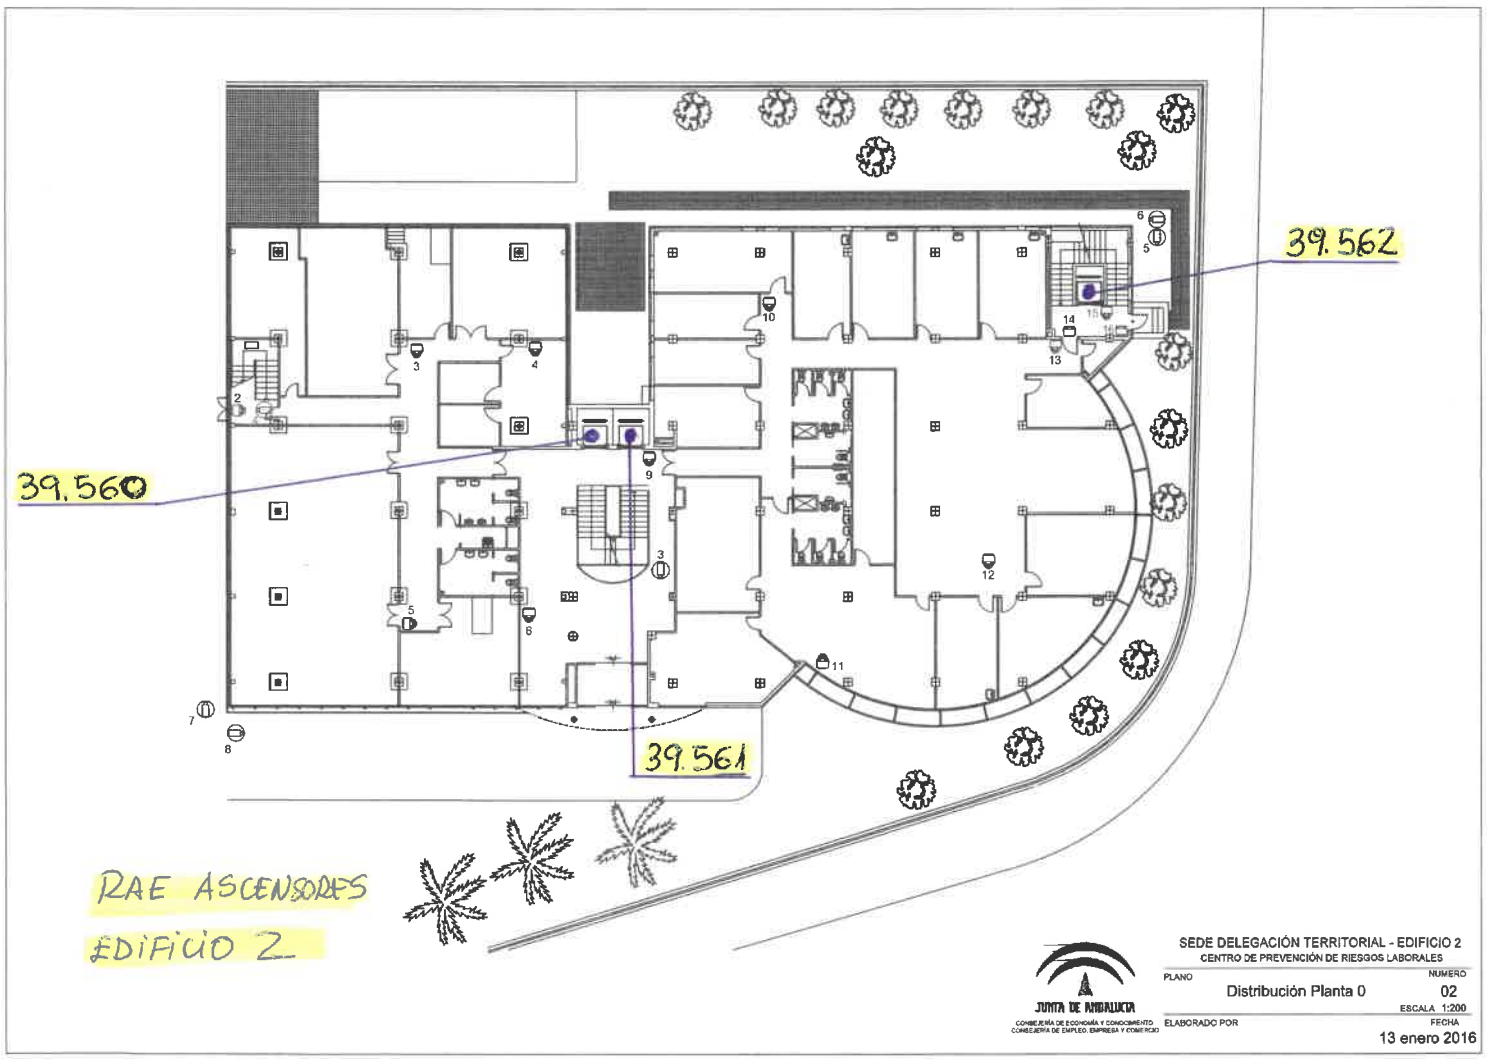
39.562
39.560
39.561
RAE ASCENSORES
EDIFICIO 2
JUNTA DE ANDALUCIA
CONSEJERÍA DE ECONOMÍA Y CONOCIMIENTO
CONSEJERÍA DE EMPLEO, EMPRESA Y COMERCIO
SEDE DELEGACIÓN TERRITORIAL - EDIFICIO 2
CENTRO DE PREVENCIÓN DE RIESGOS LABORALES
PLANO
NUMERO
Distribución Planta 0
02
ESCALA 1:200
ELABORADO POR
FECHA
13 enero 2016