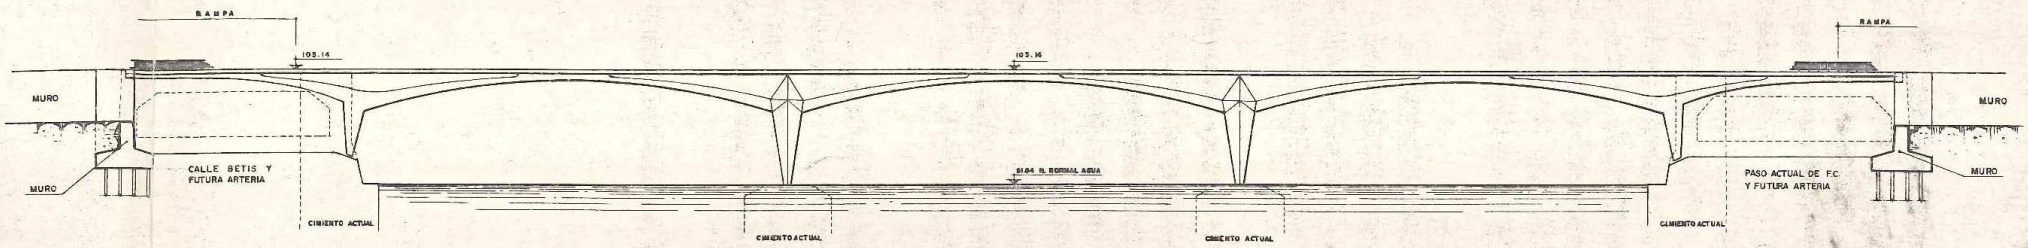

AHPSE. COMISIÓN PROVINCIAL DE PATRIMONIO HISTÓRICO.19401

ALZADO

ESCALA 1:300

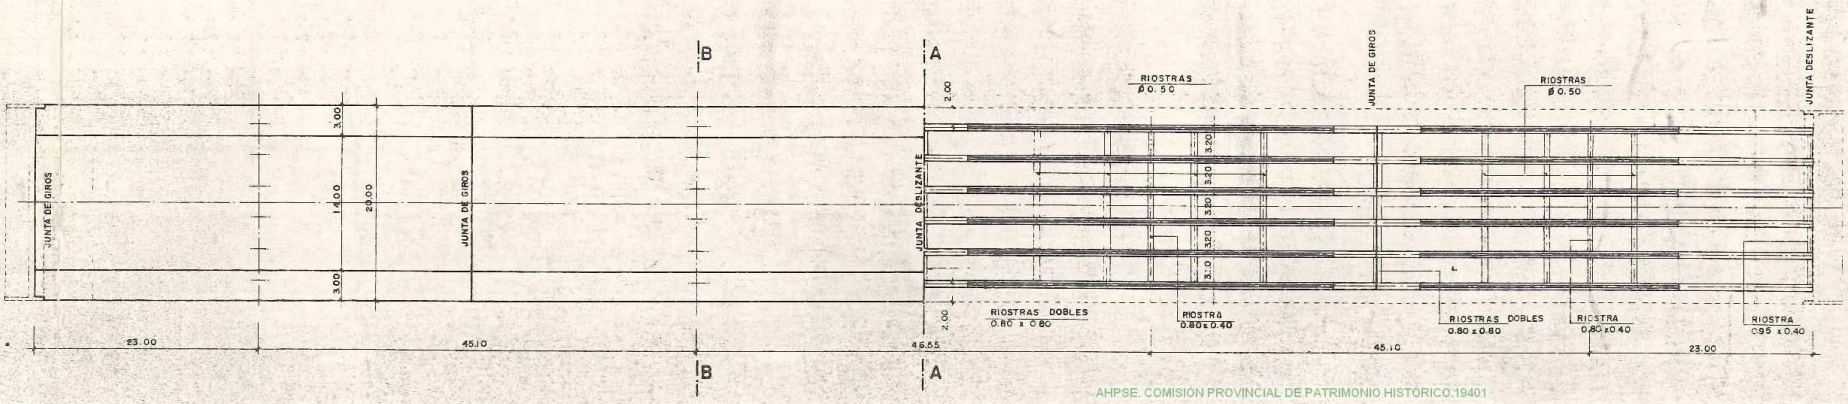

AHPSE. COMISIÓN PROVINCIAL DE PATRIMONIO HISTÓRICO.19401

PLANTA

ESCALA 1:300

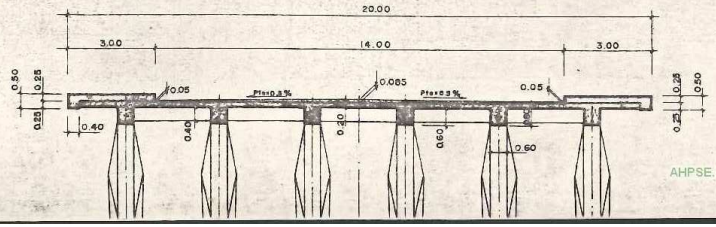

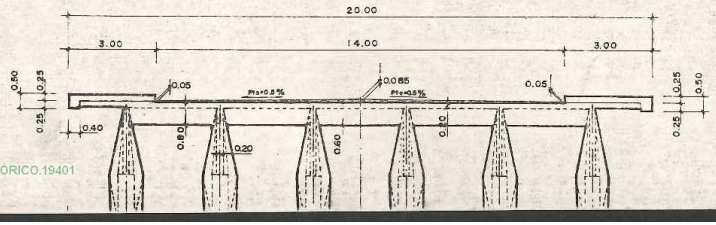

AHPSE. COMISIÓN PROVINCIAL DE PATRIMONIO HISTÓRICO.19401