

ANUARIO ARQUEOLÓGICO DE ANDALUCÍA

2010

BORRADOR / DOCUMENTO PRE-PRINT

MEMORIA DE LA INTERVENCIÓN ARQUEOLÓGICA PUNTUAL MEDIANTE EXCAVACIÓN CON SONDEOS Y ANÁLISIS DE ESTRUCTURAS EMERGENTES EN EL SOLAR N° 15 DE LA CALLE JUAN DE MATA DACOSTA (ANTIGUA SANTIAGO O NUEVA) DE PORCUNA (JAÉN).

Fernando-Enrique SALAS HERRERA
Ildefonso MARTÍNEZ SIERRA
Rafael-Antonio SACO MONTILLA
Pablo-Jesús CASADO MILLÁN

RESUMEN.

En la excavación del solar nº 15 de la calle Juan de Mata Dacosta, sobre el banco de piedra manipulado generando planos horizontales se documentan restos de viviendas de Época Orientalizante y Túrdula muy alteradas, siendo las mejores conservadas las que se disponen inmediatamente debajo de la casa romana. En esta última fase existen evidencias de una interesante chimenea y restos de un colgadizo con postes de madera donde se dispone una pileta de un posible lagar. Sobre los muros de las casas túrdulas, aprovechando muchos de ellos como cimientos, se construye la *Domvs* del Atrio, una casa de enormes proporciones adscribible a finales de la República Romana, con atrio porticado, pozo en el *compluvium* y dos estancias de considerables proporciones que se han valorado como *tablinum* y *triclinium*. Destaca la calidad y variedad cromática de las pinturas de sus muros. De Época Hispanomusulmana se han registrado abundantes fosas y un tramo de calle empedrada. En Época Medieval Castellana, se construye la Muralla de la Villa, que se conserva y se ha quedado integrada en un amplio tramo, restaurándose el lienzo interno. Esta Muralla será la cerca occidental del Convento de San Francisco que en el siglo XVII se implanta en la zona. En el siglo XIX desamortizado el Convento se traza la calle Santiago o Nueva realizándose en este solar una casa que aprovecha algunos muros existentes y la Muralla para su construcción, un buen ejercicio de arquitectura vernácula sobre una casa de labor de Porcuna.

ABSTRACT.

In the excavation of the lot nº 15 on the street Juan de Mata Dacosta, the geological levels are manipulated to create horizontal planes where Orientalizing and Turdulian houses were set up, which were very altered, being the best preserved the ones available immediately under the house Roman. There is evidence of an interesting fireplace of Orientalizing Period and remains of a structure with wooden poles where there is a pool whose function could be a winery. On the walls of the Turdulian houses, it is builds the *Domvs* of the *Atrium*, a house of enormous proportions ascribable to the late Roman Republic, with arcaded *atrium*, well in *compluvium* and two sizeable rooms that are rated as *tablinum* and *triclinium*. The quality and variety of color on the walls are prominent. Have been recorded several pits and a stretch of paved street of medieval Muslim Period. In medieval Castellan Period, the Wall of the Villa is built, which is preserved and has been integrated into a broad section of the new building, restoring the inner face. This Wall is the western boundary of the Convent of San Francisco that in the seventeenth century is implanted in the area. In the nineteenth century the Convent was disentailed and "Santiago or New"

street was traced and at this solar is built the house which leverages some existing walls of the Convent and the Wall, to build a good exercise on a vernacular farmhouse Porcuna.

1. SITUACIÓN GEOGRÁFICA, MEDIO FÍSICO Y URBANO.

Esta vivienda se encuentra en el tramo Central a Occidental de la calle Juan de Mata Dacosta (ant. Santiago o Nueva), la cual parte en el centro de la población de la confluencia de las calles San Francisco y del Dr. Fernán Pérez (ant. de La Villa), como se puede comprobar en el plano 1. La calle Juan de Mata Dacosta (ant. Santiago o Nueva) conecta la zona alta del Barrio de San Francisco-Las Torres con el Barrio de la Cruz de la Monja y las Cuatro Esquinas y el actual Barrio residencial del Albaicín, al otro lado de la Ronda Marconi y mirando ya para el barranco del Pozo Piojo.

Porcuna es una población andaluza, que se encuentra en las Campiñas del Alto y Medio Guadalquivir, administrativamente sujeta a la provincia de Jaén, al Sur de las estribaciones de Sierra Morena y al Norte del Subbético. Está a una altitud de 475 m. sobre el nivel del mar. A ella se llega por la Carretera Nacional 324 Jaén-Córdoba. El valle del Guadalquivir se extiende al Norte del medio geográfico que domina Porcuna, el valle medio del río Salado del mismo nombre. Los suelos del área de Porcuna son miocénicos (calcarenitas, arcillas y margas) y cuaternarios y se caracterizan por ser ricos en recursos (suelos para cultivo, vegetación...). Estos recursos han favorecido la ocupación de las comunidades humanas desde el Pleistoceno hasta la actualidad.

Se accede a la vivienda desde la Farola en la calle Carrera de Jesús dirección al Mercado de Abastos, ascendiendo por la calle José Moreno Torres (ant. Castillo) bordeando por el Este el dicho Mercado y pasado el mismo girando a mano izquierda por su lado Norte hasta la calle del Dr. Fernán Pérez (ant. de La Villa). Al fondo quedan los edificios de Correos y Telefónica y girando a la derecha por la calle del Dr. Fernán Pérez (ant. de La Villa) en sentido descendente y en la zona del Centro de Salud, donde confluye la calle San Francisco, se gira a la izquierda tomando ya la mencionada calle Juan de Mata Dacosta (ant. Santiago o Nueva), en cuyo tramo central a occidental, donde se encuentra esta vivienda.

La calle Juan de Mata Dacosta (ant. Santiago o Nueva) tiene dos zonas, la zona Este que es ascendente desde la calle San Francisco, hasta la confluencia de la calle Obulco, donde aproximadamente quiebra a nivel de altitud la calle y la zona Oeste descendente que desemboca

en la calle del Teniente José Ollero (ant. Palma), inmediata a la confluencia de la calle Paulino Molina (ant. Lorca u Horno de Castañeda) con su trazado en “L”.

La parcela actual nº 15 de la Calle Juan de Mata Dacosta (ant. Santiago o Nueva) de Porcuna (Jaén) tiene un total de 151'47 m². y es resultante de la división por herencia de la parcela matriz, que se describe en la Oficina Virtual del Catastro, con 253'00 m². Según los planos desarrollados por el Arquitecto autor del proyecto, la superficie es de 151'47 m². que viene reflejada en planos, aunque en la Memoria del Proyecto Básico, más realista, da la medida de 124'82 m² sin incluir las medianerías, es decir, sin incluir la medida de la superficie de la Muralla de la Villa (GE-4). Una vez realizada la intervención arqueológica y con una medición más exacta en campo, se ha obtenido una superficie de 122'19 m².

2. DESARROLLO DE LOS TRABAJOS.

Conforme al Proyecto de “Intervención Arqueológica Puntual mediante excavación con sondeos y análisis de estructuras emergentes en el solar nº 15 de la c/. Juan de Mata Dacosta (antigua Santiago o Nueva) de Porcuna (Jaén)”, autorizada por la Dirección General de Bienes Culturales de la Junta de Andalucía, el día 26 de abril de 2010, dieron comienzo las fases 2 a 6 de actuación reflejadas en el mencionado proyecto de intervención.

El 6 de agosto de 2010, y con un total de 52 jornadas reales de trabajo, se dieron por finalizados los trabajos de campo, que pueden dividirse en cuatro fases. Una primera que consistió en el control arqueológico de la demolición de la casa con especial atención a mantener los restos de la Muralla y los niveles de suelos de la casa que duró dos días. La segunda se identificaría con el estudio de la Muralla de la Villa, llevado a cabo entre el 3 y 21 de mayo de 2010, con once días de trabajos reales. La fase de excavación del solar, ejecutada entre el 24 de mayo y el 6 de agosto de 2010, únicamente interrumpida a causa de la lluvia la tarde del miércoles 9 de junio, así como los días 10, 11 y la mañana del miércoles 16 del mismo mes, se puede a su vez dividir en dos fases, una de veinte días de excavación mediante sondeos y otra de diecinueve días de excavación en extensión del solar.

El **estudio de la Muralla de la Villa** (GE-4), se inició realmente el martes 4 de mayo, ya que el día anterior se dedicó a la limpieza y acondicionamiento del solar tras la demolición de la vivienda existente en el mes de julio del año 2009, habiéndose acumulado una cantidad

importante de basura, amén de la enorme cantidad de vegetación nitrófila nacida durante este periodo, principalmente grandes malvas (*malva sylvestris*).

Los trabajos sobre la Muralla comenzaron con una documentación fotográfica del estado actual con los revocos, encalados y las improntas de los elementos adosados, partiendo de la colocación de un enrejado de puntos fijos equidistantes en todo el alzado de la misma para poder realizar un dibujo pormenorizado a escala (E. 1:20) del paño de la Muralla.

En la Muralla podemos diferenciar dos tramos distintos, uno que perteneció al cuerpo principal de la vivienda, y otro a la zona del patio, ambos tramos separados por un quiebro (E-124) que presenta justo en la separación de esta división, lugar desde donde partía el muro de fachada al patio de la vivienda demolida. A esto se suma que a nivel de alzado no presenta una misma línea o trayectoria ya que, tanto en el patio, debido a la cuadra y al baño, como en lo que fue el cuerpo principal de la vivienda, en la sala a la derecha de la entrada al inmueble, el lienzo de Muralla se vería afectado, para encajar estos ámbitos, siendo recortado o recomido su alzado hasta alojar o encajar la figura regular de estos espacios.

Documentado el estado actual de la Muralla, se procedió a la limpieza manual mediante picado cuidadoso de los enlucidos y revocos sin interés histórico, empezando por el tramo que formó parte del cuerpo principal (CE-3) de la vivienda demolida, donde presentaba un ligero quiebro en su desarrollo, en la separación de lo que fue el dormitorio principal de la vivienda demolida, y la sala a la derecha de la entrada al inmueble.

En esta última estancia, una vez retirado el enjalbegado de cal y el revoco de yeso, se pudo observar como el tramo de Muralla presentaba una inestabilidad importante, ya que la fábrica que la componía era a base de piedras pequeñas tomadas con yeso, y durante el picado del revoco se desprendían con demasiada facilidad, con el peligro que suponía de desprendimiento del resto del paramento, de ahí que se tuviera que ejecutar al mismo tiempo el llagueado con mortero de cal de esta zona, como medida de seguridad y fortalecimiento de esta zona. Previo al aplique del mortero de cal se fotografió este tramo para el dibujo de la Muralla una vez retirados todos los revocos y enjalbegados.

Durante la aplicación del mortero fue necesario ir retirando algunas de las piedras más pequeñas, sustituyéndolas por otras de un mayor tamaño.

Por su parte, el tramo que perteneció al dormitorio principal presentaba una mejor fábrica, con una mampostería más regular, pudiéndose observar aún restos del mortero de cal empleado en el momento de su construcción.

Antes de seguir con el picado de la zona superior de la Muralla (GE-4) en la zona que fue la primera planta del cuerpo principal de la vivienda demolida, donde se encontraba los graneros o cámaras con los atrosjes, se continuó con la zona que fue el patio, donde la Muralla tuvo adosada la cuadra (CE-1) y baño (CE-2) de la vivienda (GE-1).

De estos dos ámbitos, donde presentó un mayor problema en la retirada de elementos adosados a la Muralla fue en el espacio ocupado por el baño, ya que los azulejos empleados fueron colocados con mortero de cemento enriquecido, y arena de río, haciendo dificultoso su eliminación, ya que estaban fuertemente adheridos a esta zona de la Muralla.

Terminada de limpiar toda la parte inferior de la Muralla, se prosiguió con la retirada de revocos en la zona superior, retomando el sector septentrional de la misma, para así completar la aplicación del mortero de cal, en la zona ya terminada del cuerpo principal de la vivienda demolida.

A partir del viernes 14 de mayo, en el quiebro (E-124) que presenta la Muralla, desde donde partía el muro de fachada al patio de la vivienda demolida, se empezaría a consolidar y recrecer lo imprescindible hasta la coronación que conserva la Muralla, ya que tras el derribo de la vivienda, esta zona quedó en mal estado de conservación.

En el recrecido se emplearían mampuestos de piedra, asentados con mortero de cal, usándose fragmentos de teja tradicional o “árabe” a modo de emparejo para diferenciar en un plano de visión corto, lo que se ha reintegrado ahora de lo que formaba parte del alzado conservado de Muralla.

Terminado el martes 18 de mayo de restaurar y consolidar la parte de la Muralla que había estado integrada en el cuerpo principal de la vivienda existente hasta 2009, se pasó a la zona del patio, con la aplicación del mortero de cal por la parte inferior, tanto en lo que había sido la cuadra como el baño.

En la zona inmediatamente superior donde estaba el alzado de azulejos del baño, se presentó otro momento de dificultad en la retirada, en este caso de un resto de revoco de yeso, que como sucediera en el tramo de Muralla en la sala a la derecha de la entrada de la vivienda demolida, al retirarse éste, existía el peligro de desprendimiento, de ahí que se adoptara la misma medida de ir aplicando el mortero de cal para consolidar esta zona, tras retirar en tramos pequeños el yeso. Igualmente, donde fue necesario se sustituyeron algunos mampuestos disgregados por otros nuevos, distinguiéndolos de los originales insertando en las llagas fragmentos de teja curva “árabe”.

Solventado este tramo, únicamente quedaba la parte que había constituido la cuadra, incluyendo la pajareta, por donde se accedía al pajar, así como todo el tramo superior, donde la coronación de la Muralla presentaba un recrecido de mampostería, levantado hasta igualar prácticamente con el alzado conservado en la zona del solar segregada de la que es objeto del estudio.

El viernes 21 de mayo se dio por finalizado la restauración de la Muralla, una vez que se terminó de recuperar la pajareta de la cuadra, donde se optó por levantar un falso fondo de mampostería, tras comprobar como el alzado del fondo estaba también realizado con piedras pequeñas tomadas con yeso, lo que haría difícil su tratamiento, por lo visto en otras zonas ya tratadas de la Muralla.

De este modo, el lunes 24 de mayo se inició la **excavación del solar**, una vez retirados todos los desechos generados por los trabajos relacionados con la Muralla, ya que los dos sondeos del proyecto fueron planteados el lunes 3 de mayo tras la limpieza del solar, realizando el croquis del mismo.

La intervención comenzó por el sondeo nº 1, de 7 x 4 m., ubicado donde estuvo el patio (CE-4) de la vivienda demolida, del cual se habían levantado las losas de piedra (E-5) de su pavimento, aunque previamente a la demolición del inmueble. En la margen oriental del patio

estuvo la cocina (CE-5) con una pequeña bodega (CE-6), y en el occidental, la cuadra (CE-1) y el baño (CE-2), éste último, más reciente, ya que bajo el pavimento de baldosas que tenía se encontraba aún parte del pavimento empedrado (E-11) de la cuadra.

Después del primer día, las primeras estructuras documentadas fueron las cimentaciones tanto del muro de fachada de la cuadra y el baño (E-1), y por otro lado, la cimentación del muro de fachada (E-2) al patio del cuerpo principal de la vivienda, amén de una fosa de planta circular de Época Almohade en el ángulo NO del sondeo (E-30).

Al día siguiente, al Sur de la E-2 y al Oeste de la E-1, se documentaron las canalizaciones de los tubos de saneamiento, dos tramos grandes, uno con una orientación N-S (E-7), y otro con un sentido E-O (E-6), mientras que en el ángulo SO del sondeo se desarrollaban hasta un total de tres canalizaciones distintas (E-8, E-93 y E-94), que venían a corresponder con la zona del baño. Estos últimos, habían destruido parte del pavimento empedrado (E-11) que había formado parte de la cuadra.

Tras documentar y levantar los tubos de saneamiento E-6 y E-7, se empezó a rebajar la porción de tierra que quedaba al Este de la E-1 y al Oeste de la E-7, donde se documentó una fosa de planta circular (E-12), de grandes proporciones, donde ya empezaron a salir los primeros restos de derrumbe de Época Romana.

En este mismo día, en el lado oriental del sondeo, tras recortar el perfil, levantando parte del pavimento de baldosas de terrazo (E-15) de la cocina (CE-5), así como otro pavimento de baldosas de barro (E-16) justo por debajo de este último, se fue rebajando el terreno hasta documentar un fosa de planta circular (E-9) rellena de yesos y piedras pequeñas, hasta topar en el fondo de la misma con un pequeño pavimento de losas de piedras (E-68), también de planta circular, que tal vez pudiera corresponderse con la base o asiento de alguna columna o pilar.

Entre el miércoles 26 y el viernes 28 de mayo se excavó la porción de tierra al Oeste de la E-1 y el perfil del sondeo, llegando hasta el banco de piedra (UEN-142), pudiendo ver parte de una estructura (E-58) en el mismo perfil Oeste, pero que era necesario ampliar para su documentación. De otro lado, la excavación de este sector, permitió ver como la E-1 se

sustentaba o apoyaba sobre otra cimentación previa (E-96), que como sucediera a la otra estructura, también se vio afectada por el tubo de saneamiento E-6.

El mismo viernes 28 de mayo se llegó hasta el fondo de la fosa E-12, documentando también el banco de piedra, aunque con la particularidad de encontrar también una pileta (E-18), de forma cuadrada, excavada en la misma roca, así como los restos de la cimentación de un muro (E-32) al Norte de la misma, afectada por la fosa E-12, así como unas improntas u hoyos de postes de madera (E-88 y E-89), al Este de la pileta, y también justo por encima de éstas, en el perfil de la fosa se vislumbraba lo que parecía el resto de un pavimento de *opvs signinvm* (E-37).

Al Oeste de la E-12, el día anterior se documentó otra fosa (E-14), cortada por la anterior, donde se produjo el hallazgo de una losa de piedra como tranco o escalón de una puerta (UEC-CCXX), que en un primer momento llegó a pensarse podría haber estado reaprovechado como cierre de la cara Oeste de la pileta (E-18).

El lunes 31 de mayo, el trabajo estuvo centrado en el perfil Este del sondeo, con objeto de documentar la posible conservación del pavimento de *opvs signinvm* (E-37), de modo que se excavó la tierra (UEN-56) que se hallaba justo por encima de esta estructura, con presencia de restos téglulas y estucos, dejando ver como el pavimento se conservaba aún en una extensión importante, adentrándose en el perfil, y solamente afectada por la fosa E-12 en su extremo izquierdo, de igual modo que estaba fragmentado al Sur.

Al Norte del *signinvm*, y limitando a éste, se documentó la cimentación de un muro (E-78), el cual conservaba todavía en su cara Norte parte de la decoración de estuco (Fig. 93).

Por otro lado, en el ángulo NE del sondeo, y en parte del perfil Norte se documentaron restos de paneles de estucos caídos, con sus caras decoradas hacia abajo, justo por debajo del nivel de tierra erosiva romana (UEN-55), pudiendo ver algunos colores de estos paños, así se podían ver composiciones de rojo con amarillo; verde, blanco y rojo; verde, blanco y negro, amén de otros fragmentos solamente de color rojo y negro.

El martes 1 de junio, una vez bastante avanzada la excavación del sondeo n° 1, se decidió comenzar el sondeo n° 2, de idénticas dimensiones al primero, 7 x 4 m., que venía a coincidir con el espacio ocupado por el cuerpo principal (CE-3) de la vivienda demolida.

El sondeo se inició con la retirada del nivel pavimentos de baldosas (E-20) de las distintas estancias de la planta baja de lo que fue el cuerpo principal de la vivienda (GE-1).

Tras retirar el nivel de tierra (UEN-85) bajo la E-20, en la esquina SE del sondeo se pudo sacar en planta la cimentación (E-24) de la escalera de acceso a la planta primera de la vivienda demolida, de igual modo que al Norte del perfil Este se documentó la cimentación del pilar de carga (E-21) oriental, de los tres con los que contaba la vivienda en su cuerpo principal, y que dispuestos entre las dos crujeas servían de cargadero para partir el tejado a dos aguas.

A continuación de esta estructura, se desarrollaba una cimentación a base de losetas de piedra (E-69) de un muro existente entre el pilar de carga E-21, y la cimentación oriental (E-70) del arco escarzano o rebajado (Fig. 8) en la planta baja de la vivienda existente hasta 2009.

Atravesando el sondeo de N-S se documentaría la continuación de la E-7, el tubo de saneamiento visto en el sondeo n° 1, el cual, tras su desmantelamiento, dejó ver el resto de un muro (E-29), con un sentido E-O, sobre el que apoyaba directamente el tubo, observándose también restos de téglulas en las inmediaciones del mismo, lo que apuntaba a la cronología romana del muro.

En el perfil Oeste del sondeo n° 2, y en dirección al Este, se documentaría la cimentación de un muro (E-23), cortado por la cimentación (E-22) del segundo pilar de carga de la vivienda demolida, con una orientación prácticamente perpendicular a la línea de Muralla (GE-4).

Por su parte, en el ángulo NO del sondeo se halló una fosa (E-26), caracterizada por la presencia de una gran cantidad de piedras, llegando hasta el banco de piedra (UEN-142), dejando vislumbrar la existencia de varios muros, uno de ellos (E-40) afectado por la propia fosa.

Una vez levantada la cimentación (E-24) de la escalera, se siguió con la fosa (E-17), ya vista en el perfil Norte del sondeo n° 1, afectada a su vez por la fosa de canalización (E-7) del

tubo de saneamiento con dirección N-S, llegando hasta el nivel de tierra erosiva romana (UEN-55). Del mismo modo, en el perfil Norte del sondeo n° 2, en la misma fosa E-7, se documentó otra fosa (E-27), aunque en este caso su afección llegaba hasta la roca natural (UEN-142).

Respecto a la cimentación del pilar de carga n° 2 (E-22) de la vivienda demolida, esta se vio como apoyaba directamente sobre el muro E-29 de Época Romana Imperial, el cual se había sacado en planta la trayectoria que tenía, documentándose al Norte y al Sur del mismo los derrumbes de tégulas y estucos (UEN-98 y UEN-99), evidentemente de dos ámbitos distintos.

El lunes 7 de junio se retoma la intervención en el sondeo n° 1, en concreto en la zona de la pileta (E-18), rebajando el poco relleno de tierra (UEN-104) que aún conservaba, comprobando como aún ésta mantenía parte del revoco de cal (UEC-CIII) que debió cubrir en su totalidad a esta estructura.

Igualmente se rebajo el nivel de derrumbe de tégulas (UEN-58), así como otro nivel bajo éste (UEN-59) en el perfil Sur (Fig. 85) del sondeo n° 1, hasta llegar a la roca natural, donde se documentaron otras tres hoyos o muescas para alojar postes de madera (E-90, E-91 y E-92) a las ya documentadas al Este de la pileta.

Al Norte de la pileta, se acabaría por corroborar la cimentación de muro (E-32) vista en la excavación de la fosa E-12, a cuya cabecera se adosaba la losa de piedra empleada como tranco de puerta (UEC-CCXX), de modo que se descartaba la hipótesis de la reutilización del tranco como cierre de la pileta, y en cambio se, constata por el contrario la entrada (E-74) a una estancia de Época Romana.

La fosa de Época Almohade (E-30) documentada el primer día de intervención será excavada el 8 de junio, distinguiendo dos rellenos distintos, uno de cenizas y carbones (UEN-96) y otro (UEN-97), bajo éste, hasta topar con un resto de tégulas, junto con algunas piedras pequeñas.

Entre los días 9 y 11 de junio, las jornadas de trabajo se vieron interrumpidas por la lluvias, lo que obligó a la paralización de la excavación hasta el lunes 14 de junio, cuando se levantaron los restos de los paños de estuco derrumbados (Fig. 80) junto al perfil Norte del

sondeo n° 1, dejando ver como el muro (E-78) al Norte del suelo de *opvs signinvm* (E-37) se apoyaba sobre el muro E-32, de modo que la E-78 vendría a ser una refacción posterior, lo que también vendría a explicar la diferencia de cota entre el suelo con respecto a la entrada E-74, siendo ésta más baja, unos 20 cm., pero al estar afectadas todas estas estructuras por la fosa E-12, no se puede conocer la realidad de esta estancia, nominada como n° 1.

En este mismo sondeo, al Norte del muro E-38, y en la misma línea de la UEC-CCXX, se documentó otro tranco de escalón (UEC-CCXXI), conservando en esta ocasión el gozne de hierro (UEC-CCXCVI). Este hallazgo suponía que se contara con dos entradas (E-74 y E-75) a dos ámbitos o estancias distintas (estancia n° 1 y estancia n° 2).

Al Oeste de esta nueva entrada, se constató un nivel de enchado o cimentación de piedras pequeñas (E-31), con la inclusión de algún fragmento de tégula, visto parcialmente en el fondo de la fosa E-30, y que venía a topar con la E-96, que servía de apoyo o cimentación de la E-1.

El martes 15 de junio, tanto en la franja de tierra del perfil Norte del sondeo n° 1, tras retirar los paños de estucos, como al Sur de la E-29, en el sondeo n° 2, se bajó hasta roca natural, documentando sólo en esta última zona la cimentación de un muro (E-97), perpendicular a la E-29, sobre el que se asienta este último.

La mañana del miércoles 16 se vio nuevamente interrumpida por la lluvia, aunque en este caso debido a una fuerte tormenta caída en la tarde-noche anterior, obligando a dejar la mañana para que secase la tierra, volviendo al trabajo en la tarde.

Al Norte de la E-29, tras retirar el derrumbe de tégulas e ímbrices (UEN-99) se documenta un nuevo muro (E-36), también perpendicular a éste, como la E-97, con la particularidad de presentar un hueco (E-103), tal vez intencionado, algo que con la ampliación del perfil Norte se vería mejor.

Los días 17 y 18 de junio estuvieron dedicados a la excavación de un total de tres fosas en la mitad occidental del sondeo n° 2. Así, se documentó una fosa de planta circular (E-33) en el mismo ángulo SO del sondeo, otra al Este de esta última, de planta alargada y ovalada (E-34),

que a su vez venía a cortar otra fosa de planta circular (E-35), todas ellas cortando niveles romanos.

El lunes 21 de junio tuvo lugar la visita del inspector de la intervención Alejandro Villanueva Pérez, tras la cual y ver el desarrollo de los trabajos consideró oportuno realizar las siguientes ampliaciones. Respecto al sondeo n° 1:

- Ampliación del perfil Este con objeto de documentar en extensión el pavimento de *opus signinum*, amén de realizarle una sección posterior al mismo hasta nivel geológico para documentar los niveles más inferiores.
- Ampliación del perfil Sur con objeto de documentar otra posible pileta excavada en la roca natural (UEN-142), y por otro lado, documentar el muro (E-39) seccionado en el perfil.

En relación al sondeo n° 2:

- Ampliación del perfil Norte, en dirección a la calle Juan de Mata Dacosta, con la proyección del perfil Este hacia el Norte, generando con ello un sondeo triangular.
- Ampliación del perfil Oeste mediante un batache de 2 m. hacia la Muralla de la Villa con objeto de documentar su cimentación.

También dictaminó la eliminación del testigo entre los dos sondeos para documentar por completo la planta de las estancias romanas.

Antes de proceder con lo indicado por el inspector, se terminó de rebajar la tierra que quedaba tras excavar los sondeos en el margen occidental del sondeo n° 2.

De este rebaje se documentó el resto de una cimentación de muro (E-72), de posible cronología túrdula, afectado por la fosa (E-26) al NO del sondeo, y en su lado oriental por la fosa E-27, conservando una serie de niveles horizontales, tanto al Norte como al Sur de esta estructura, similares a los documentados en la intervención de la calle General Aguilera n° 42.

Por su parte, en el perfil Sur, tras retirar la tierra circundante tras la excavación de la fosa E-34, dejó al descubierto lo que parecía la continuación del tranco (UEC-CCXXI) de puerta,

donde se podía observar parte del gozne de hierro, pero sería necesario la eliminación del testigo para comprobar si efectivamente se trataba de la misma estructura.

Al Este del tranco se documentaría la cimentación (E-98) de un nuevo muro, pero esta se insertaba en el testigo entre los dos sondeos, siendo nuevamente necesario la eliminación del mismo para documentar esta estructura.

El miércoles 23 de junio se iniciaría la ampliación del perfil Oeste del sondeo n° 2, con el batache hacia la Muralla, finalizando al día siguiente, dejando ver su cimentación, a base de mampuestos/sillarejos de gran tamaño tomados con mortero de cal, sacando a nivel de planta la continuación de la cimentación en el espacio ocupado por la sala a la derecha de la entrada a la vivienda demolida, donde se podía observar con claridad el desmontaje que se hizo del alzado de la Muralla de la Villa (GE-4) en esta zona para alojar este espacio.

Al mismo tiempo, este batache permitió ver en su perfil Sur, justo por debajo de la línea de cimentación de la Muralla, lo que parecía una basa de columna asentada en su plinto (E-101), pero igualmente sería necesario la eliminación del testigo para salir de dudas.

El viernes 25 de junio se acometería la ampliación del perfil Sur del sondeo n° 1, inicialmente con objeto de documentar otra pileta además de la ya existente (E-18), así como el muro E-39, pero rápidamente se halló otra nueva estructura, un muro (E-42) compuesto por bloques de piedra de sillería de un tamaño mayor al del resto de cimentaciones vistas en el resto de la excavación, presentando en su base una serie de piedras que parecen corresponder con un pavimento (E-43) asociado a esta estructura. Esta estructura parece adentrarse más hacia la parte del solar segregada.

Finalmente, la E-39, sólo conservaba el alzado visto en el perfil, y aunque perpendicular al nuevo muro, no se podía ver su conexión debido a la fosa E-19, que a su vez rompía parte del *signinvm*.

La ampliación del perfil Este del sondeo n° 1 se inició el lunes 28 de junio, con la retirada del pavimento de baldosas (E-15) de la cocina (CE-5), bajo el cual se encontraba otro pavimento de baldosas de barro (E-16). Por su parte, en la bodega (CE-6), tras retirar el pavimento de terrazo (E-65), se documentó un pavimento de losas de piedra (E-44).

Tras llegar al nivel de derrumbe de estucos y tégulas (UEN-56), y retirarlo se comprueba que el pavimento de *signinvm* se sigue extendiendo hasta perderse por bajo de la medianería (E-81) Este del solar, mientras que por el Norte, a la derecha de la cimentación (E-37) que limita el suelo en esta dirección, se desarrolla o presenta una especie de base de pilar cuadrangular (E-79), con restos de cal en su interior (UEC-CCXXVI), y en su cara Este, restos de estuco, conectado con el conservado (UEC-CCXXVIII) en la cara Norte de la E-78.

Al sur del *signinvm*, este se hallaba roto por una fosa circular (E-46) que llegaba hasta el nivel de roca, a pesar de lo cual deja ver que el pavimento se extiende hacia la medianería Sur (E-82) que sirve de separación de lo que en su día fue el solar originario de la vivienda demolida.

El miércoles 30 de junio se decidió ampliar lo que quedaba del perfil Sur del sondeo n° 1 a la izquierda de la E-1, e igualmente el perfil Oeste en dirección a la Muralla, ante el hallazgo en la ampliación del perfil Sur de la E-42, y que por su trayectoria podía continuar hacia esta dirección. El hecho de acometer esta ampliación respondía también a que en la zona donde estuvo el pesebre de la cuadra de la vivienda demolida, está proyectado el ascensor de la futura construcción, y podría verse modificado por la existencia del muro.

En la zona de la Muralla, rápidamente se constató la cimentación (UEC-CCXLVII) de la misma, así como la fosa (UEC-CLV) de su construcción, algo que no se pudo documentar en el batache del perfil Oeste del sondeo n° 2, y que consistía en un relleno de piedras con restos de mortero de cal.

Por debajo de la cimentación empezaron a vislumbrarse algunas piedras o sillares pertenecientes a un muro (E-56), que podrían ser la continuación de la E-42, pero en su desarrollo hacia el Este se ve afectado por las fosas E-53 y E-49, amén de la afección causada por las cimentaciones E-96 y E-1. De modo que no puede hacerse una relación directa, y se han nominado con estructuras diferentes, aunque con la posibilidad muy alta de ser la misma estructura.

De otro lado, en la cara Norte de la E-56 se encontraron dos fragmentos grandes de estuco caídos, ambos de color negro, presentando trazos horizontales y verticales en color blanco, uno de ellos incluso con un recuadro pintado de color rojo.

En la zona que ocupó el baño, justo por debajo de la cimentación de la Muralla (E-50), se constatan dos fosas (E-51 y E-52), una de ellas (E-52) topando en su perfil Norte con un tambor de columna romana caída, conservándose justo al lado otro tambor de columna derrumbada, en esta ocasión totalmente acostado, permitiendo ver su sección circular.

Asociado o próximo a estos tambores de columnas (UEN-321), se documenta un pavimento o base de piedras (E-58), aunque afectado por la fosa E-52, y que parece tratarse del asiento de una columna.

Esto obligó a ampliar la porción de tierra que quedaba del perfil Oeste hasta el perfil Norte, donde se documenta la cimentación de un muro (E-57) a continuación de la E-58, que corre en paralelo a la E-74 y E-75, en dirección a la columna (E-101) vista en el perfil Sur del sondeo n° 2, constatando también un nivel de pavimento (E-59) de tierra amarillenta, de modo que vendría a indicar la existencia de otro ámbito distinto, el posible patio del tipo atrio de la *domvs* romana, si bien por el reducido espacio por la proximidad de la Muralla impedía seguir documentando su extensión, ya que de conservarse, se encontraría bajo la propiedad n° 17 (GE-5) de la calle Juan de Mata Dacosta.

Respecto a la fosa E-51 corta parcialmente la cimentación de muro (E-55). Esta estructura se asienta sobre el banco de piedra (UEN-142).

El jueves 8 de julio se terminó de rebajar lo que quedaba del perfil Oeste del sondeo n° 2, donde quedaba aún parte del relleno de la fosa E-26, la cual tras retirar su contenido, se pudo ver el resto de cimentación de un muro (E-40), evidentemente afectada por la fosa, sobre la cual existe una refacción (E-104), aunque vista de una manera muy exigua al encontrarse justo en el perfil de tierra bajo la cimentación de la Muralla.

Será el viernes 9 de julio cuando se inicie la ampliación del perfil Norte (Plano n° 5; Fig. 137) del sondeo n° 2, obteniendo en planta la cimentación (E-60) del muro de fachada de la

vivienda demolida, así como la continuación de la fosa (E-7) de canalización del tubo de saneamiento con dirección N-S.

Sobre la cimentación del muro de fachada, se documentan una serie de cimentaciones de pilares o machones (E-86 y E-87), que vendrían a corresponder con el vano de la entrada a la vivienda demolida.

Al Sur de la E-60 empiezan a aparecer una serie de cimentaciones de muros, en un espacio reducido, así tenemos la E-61, como cierre de la estancia nº 3 de la *domvs* de Época Romana Alto-imperial, con un vano de entrada (E-77) donde se conserva el tranco (UEC-CCXXIII) de la puerta, con las huellas de los goznes (UEC-CCCI y UEC-CCCIII), y el rebaje para encajar el pestillo y el arco de rozadura del mismo (UEC-CCCII) de una de las puertas de este vano.

Esta estructura, ya afectada por la E-60, lo está también por otra cimentación (E-62) de muro, con una orientación prácticamente perpendicular con la línea de Muralla (GE-4). También se encuentra afectado por la E-60.

Por otro lado, al Sur de la E-60, por donde se encuentra la E-86, discurre otra cimentación (E-63) de muro, con una orientación N-E adentrándose en el perfil Este del sondeo nº 2.

Antes de terminar de completar la ampliación del perfil Norte del sondeo nº 2, se optó por eliminar el testigo entre los dos sondeos, para facilitar la extracción de la tierra, y al mismo tiempo, terminar de ver en planta la conexión de la entrada E-75, vista en el perfil Norte del sondeo nº 1 y en el perfil Sur del sondeo nº 2, y corroborar si se trataba de la misma estructura, algo que finalmente se comprobó, tratándose de un tranco de puerta de 2 m. de largo, conservando los goznes de hierro (UEC-CCXCVI y UEC-CCCXXXI), y presentando unos realces (UEC-CCXCIII y UEC-CCXCVII) como topes para las puertas.

La eliminación del testigo permitió también dejar ver por completo la columna (E-101), aún *in situ*, al Oeste del sondeo nº 2, bajo la cimentación de la Muralla, asentada sobre la E-57. Igualmente se documentó una nueva cimentación (E-98) de muro, con una orientación E-O, entre las E-75 y E-57.

El jueves 15 de julio tuvo lugar la segunda visita del inspector de la intervención, para comprobar el desarrollo de la misma, y sobre todo, para comprobar la realización de los trabajos indicados en su anterior visita. Finalmente, únicamente dejó por escrito la necesidad de ampliar el perfil Este del sondeo nº 2, para terminar de documentar las diferentes estructuras que se insertaban en él.

Entre este último día, y la mañana del 16 de julio se rebajó la ampliación del perfil Este. De este modo, se pudo hallar el resto de una calle (E-64) empedrada con losas de piedra, que venía a cubrir parcialmente la cimentación E-63 documentada en la ampliación del perfil Norte del sondeo. La calle, reaprovechada en parte como cimentación del muro de fachada de la vivienda demolida, servía de apoyo o base a otra cimentación (E-85) del pilar o machón, que junto a la E-86, el hueco entre ambas estructuras, formó la ventana oriental de la fachada.

La ampliación sirvió al mismo tiempo para ver la zarpa (UEC-CCXXIX) de cimentación de la E-80 y la continuidad de la E-29, que sigue por debajo de la medianería Este.

El rebaje que quedaba de la ampliación del perfil Norte se llevó a cabo en paralelo, dejando ver por completo la E-61, el desarrollo de la E-36, sobre la cual, y en paralelo a la E-61, discurre otra cimentación E-72. Al mismo tiempo, se documenta otra cimentación (E-73) como posible cierre de la estancia nº 3 de la *domvs* imperial.

Con la ampliación del perfil Norte y Este del sondeo nº 2 se dan por concluidos los trabajos con los operarios.

A partir del lunes 19 de julio y hasta el viernes 6 de agosto, se llevaron a cabo la finalización de los dibujos en campo y fotografías de las diferentes estructuras. También se seccionó parte del pavimento de *opvs signinvm* (E-37), para ver su composición, y los niveles que estaba sellando, hallándose el resto de cimentación de un pilar (E-67) rectangular de mampostería, cortando un nivel de tierra arcillosa amarillenta (UEN-208), asentado sobre un nivel de tierra oscura (UEN-209), que a su vez lo hace sobre la roca natural (UEN-142).

Igualmente se seccionó parte de la E-64 para obtener su cronología, viendo la parte de la E-63 que estaba cubierta por las losas de piedra de la calle. De esta manera se dio por finalizada la intervención.

De forma paralela al desarrollo de la intervención se ha ido llevando el procesamiento de los materiales.

El estudio completo de los materiales, vectorizar los dibujos y la elaboración de la memoria han prolongado la intervención hasta su finalización el 15 de noviembre de 2010.

3. CONCLUSIONES

El grado de consecución de los objetivos se puede considerar muy elevado. Dado que la afección al solar era total y por ende se ha determinado por parte del Arqueólogo Inspector la excavación de la totalidad de la afección. La “Intervención Arqueológica Puntual mediante excavación con sondeos y análisis estratigráfico de estructuras emergentes en el solar nº 15 de la Calle Juan de Mata Dacosta (antigua Santiago o Nueva) de Porcuna (Jaén)” ha tenido como objetivo principal conocer (datar y caracterizar) y valorar (a nivel de composición y conservación) los niveles y estructuras arqueológicas subyacentes en dicho solar y que podían verse afectadas por el proyecto de obra nueva y analizar el paño de la Muralla de la Villa (GE-4) (Bien de Interés Cultural por ministerio de la Disposición Adicional Segunda de la Ley 16/1985, de 25 de junio, de Patrimonio Histórico Español y que se conserva en cimiento y alzado en la medianera occidental del solar.

En líneas generales, considerando que aún quedan algunos de los estudios por realizar, los resultados consiguiendo los objetivos programados los vamos a exponer a continuación.

Se ha establecido perfectamente la secuencia cronológica, espacial y, en la medida de lo posible, funcional de estos espacios desde el origen de su ocupación hasta hoy, con la consideración de que los restos en general, al estar la roca virgen bastante alta en el solar son exigüos, y algunos no dan como para resolver las dudas que se plantean sobre ellos. Lo mismo que es en todo punto probable que muchas de las fases hayan sido obliteradas por las nuevas construcciones perdiéndose en su mayoría o algunas completamente sus evidencias materiales.

Los niveles geológicos probablemente se manipulan para crear planos donde establecer las casas en Época Orientalizante. Sobre ellas se dispone un urbanismo de Época Túrduła, del que han restado escasas evidencias por el potente urbanismo posterior, de Época Romana Tardo-Republicana (GE-2), con una relevante casa de atrio (GE-3), de la que se ha documentado un área parcial, pero lo suficientemente significativa para elevar a esta casa como uno de los ejemplos más ricos y relevantes del patrimonio de *Obvlco* en Época Romana.

Sobre ese urbanismo romano abandonado se debió vivir en Época Tardo-antigua, con una falta de evidencias materiales. Del que si quedan evidencias es del urbanismo de la medina hispanomusulmana, con calles y disposiciones de las casas distintas a las romanas. En este caso una calle hispanomusulmana, en uso hasta Época Moderna.

El urbanismo hispanomusulmán es arrasado para la construcción de la Muralla de la Villa (GE-4) con la piedra reutilizada y con una técnica de mampostería o pseudo-sillarejo asentado con mortero de cal y arena y relleno de ripios y piedras con tierra compactada. Y que se cimienta sobre la *domvs* de *atrivm*. Dicha muralla es una cerca urbana que divide la ciudad en dos sectores.

Se documenta un indicio de un área de producción cerámica, que estaría dentro de la Villa, a la que se podrían asociar los restos de elementos de alfar o fallos de producción de horno y que indudablemente se vería afectada por lo determinado en la Ordenanza Municipal de 1534.

No hay evidencias de las casas que estuvieran asociadas a la Muralla de la Villa, si consideramos que fueran diferentes a un conjunto estructural que hemos identificado como dependencias del Convento de Santiago de la Orden de San Francisco, alguno de los muros que están reutilizados en cimentación o alzado en la nueva casa que se origina después de la Desamortización del Convento y la creación de las calles Santiago y Concepción, luego Obulco.

El Convento, una realidad material impresionante en extensión, desarrollo e importancia histórica ha sido reducido a la nada material, eliminando en 2002 su última evidencia material relevante *in situ*. Nada queda de su Iglesia, Claustros, Hospedería, etc. salvo algunos elementos en colecciones particulares y el Museo local. A la arqueología, le queda ir reconstruyendo el

gigantesco puzzle de retazos a la que la insidia y los intereses privados ha reducido una obra tan magnánima. Esta intervención supone el primer intento científico por fijar elementos materiales del mismo, oponiéndose diametralmente a las barbaridades realizadas en 2002.

El Terremoto de Lisboa, que debió afectar a las dependencias del Convento no deja evidencias materiales en este solar, ni en este tramo de la Muralla de la Villa.

La Casa de Época Contemporánea (GE-1) es una casa tipo de la gente del campo, con vivienda y dependencias de los animales y su valoración antes de la demolición y su análisis material mediante la excavación supone un paso más en el estudio y valoración de la arquitectura vernácula porcunera, un paradigma de perduración de los sistemas socio-económicos basados en la agricultura y la ganadería en las Campiñas y de adaptación a las nuevas realidades.

Se han obtenido más datos sobre la secuencia cronológico-cultural del sustrato arqueológico existente en la zona de poniente del barrio de San Francisco-Las Torres de Porcuna, con algunos cambios relevantes sobre lo ya conocido.

Se han recuperado tres conjuntos de materiales muebles con interés, el primero vinculado a los restos de vivienda túrdula; un segundo el asociado al abandono de la casa de atrio romana, con abundante material romano imperial y los restos de estucos de los revestimientos parietales y un tercero asociado a dos fosas de Época Bajo Medieval (E-27 y E-30) pero con una cantidad ingente de material hispanomusulmán almohade.

Todo ello, a pesar de lo muy reducido del solar, lo modesto de la intervención, las presiones propias de la construcción, en un proyecto marcado por unos plazos administrativos muy dilatados y la incompreensión de una mayoría del sector de la construcción que ve en el pasado un hándicap para la especulación exacerbada, que la temida crisis está poniendo en su sitio. Por ejemplo, dos casas inmediatas. La casa nº 8 de la calle Juan de Mata Dacosta demolida en 2002 donde con la implicación del Consistorio Municipal y el Museo Municipal y sus técnicos se demolió la parte conservada del Claustro Menor, del siglo XVII, trasladando los elementos señeros para hacer un pastiche sin criterio en el edificio del Ayuntamiento de Ramón Pajares. Este hecho fue denunciado sin obtener respuesta ante la Delegación Provincial de

Cultura. Los albañiles manifestaron que existían más de dos metros de rellenos de tierras negras al hacer la cimentación todo sin intervención arqueológica algunas. Eso si con la asesoría, que no trabajo, del que dicen Técnico Municipal de Cultura y el Aparejador Municipal. La casa vecina nº 13 se construyó en 1999-2000. Para ella su propietario indicaba de manera simple pero realista que al hacer los cimientos no salieron más que tierra y piedras. Que verdad más grande, tierra y piedras, que conforman las evidencias materiales de una historia, la de Porcuna. La Historia de Porcuna no es más rica que cualquiera de las poblaciones vecinas, pero los trabajos concienzudos de sus arqueólogos manifiestan indudablemente una riqueza, porque ayudan a entender su presente. Algo a lo que la arqueología de gestión no militante o comprometida no puede llegar ni de lejos.

BIBLIOGRAFÍA.

- ADAM, Jean-Pierre (1989/1996): *La construcción romana. Materiales y técnicas*, Editorial de los Oficios, León.
- ABAD CASAL, Lorenzo y ARANEGUI GASCÓ, Carmen (1993): “Las ciudades levantinas de los ámbitos levantino y baleárico” en BENDALA GALÁN, Manuel (Ed.) Catálogo *La Ciudad Hispanorromana*, Ed. Ministerio de Cultura, Dirección General de Bellas Artes y Archivos, Centro Nacional de Exposiciones y Àmbit Servicios Editoriales, S. L.
- AGUILERA RUIZ, María Francisca (1996): *La Restauración Borbónica en Porcuna (1875-1923)*, Colección Obulco, Casa Municipal de Cultura, Ayuntamiento de Porcuna (Jaén), Porcuna.
- ALBA CALZADO, Miguel (2004): “Arquitectura doméstica”, en DUPRÉ I RAVENTÓS, Xavier (Ed.): *Las capitales provinciales de Hispania. 2. Mérida. Colonia Augusta Emérita*, “l’Erma” di Bretschneider, Roma, pp. 67-83.
- ÁLVAREZ ROJAS, Antonio; CASTIÑEIRA SÁNCHEZ, José; TROYA PANDURO, Ana María y ALARCÓN CASTELLANO, Francisco (2007): *Baelo Claudia. Guía Oficial del Conjunto Arqueológico*, Ed. Junta de Andalucía, Consejería de Cultura, Sevilla.
- ARANDA CALVO, Antonio (1987): “Los Franciscanos en Porcuna. Alharilla primer convento”, *Programa de Alharilla, 1987*, s/p.
- ARANDA CALVO, Antonio (1996): “Apuntes sobre el Archivo Parroquial de Porcuna”, *Boletín del Instituto de Estudios Giennenses*, nº 159, Año LXII, enero-marzo de 1996, Jaén, pp. 179-301.

- ARTEAGA MATUTE, Oswaldo y BURGOS JUÁREZ, Antonio (1992): “Una casa hispanorromana en Obulco. Excavación de urgencia en la calle José de Quero nº 20 (Porcuna, Jaén)”, *Anuario Arqueológico de Andalucía 1990*, t. III, Actividades de Urgencia, Consejería de Cultura, Junta de Andalucía, Sevilla, pp. 249-259.
- ARTEAGA MATUTE, Oswaldo; RAMOS MUÑOZ, José; NOCETE CALVO, FRANCISCO; ROOS, Anna-Maria y LIZCANO PRESTEL, Rafael (1991): “Reconstrucción del Proceso Histórico en el territorio de la ciudad Ibero-romana de Obulco (Porcuna, Jaén)”, *Anuario Arqueológico de Andalucía 1989*, Tomo II, Actividades Sistemáticas, Informes y Memorias, Dirección General de Bienes Culturales, Consejería de Cultura, Junta de Andalucía, Sevilla, pp. 260-267.
- BALIL ILLANA, Alberto (1964): *Colonia Iulia Avgvsta Paterna Faventia Barcino*, Instituto Español de Arqueología, Consejo Superior de Investigaciones Científicas, Madrid.
- BALIL ILLANA, Alberto (1972a): *Casa y urbanismo en la España Antigua, I*, *Studia Archaeologica*, 18, Santiago de Compostela.
- BALIL ILLANA, Alberto (1972b): *Casa y urbanismo en la España Antigua, II*, *Studia Archaeologica*, 18, Santiago de Compostela.
- BALIL ILLANA, Alberto (1973): *Casa y urbanismo en la España Antigua, III*, *Studia Archaeologica*, 20, Valladolid.
- BALIL ILLANA, Alberto (1974): *Casa y urbanismo en la España Antigua, IV*, *Studia Archaeologica*, 28, Valladolid.
- BALIL ILLANA, Alberto (1991): “*Domvs parva sed mea*. El sentido de la casa y el hogar a través de la distribución de sus elementos y partes”, *La Casa Urbana Hispanorromana. Ponencias y Comunicaciones*, Congreso sobre la Casa Urbana Hispanorromana, celebrado en Zaragoza, del 16 al 18 de noviembre de 1988, organizado por la Institución Fernando el Católico, Ed. Institución Fernando el Católico, Fundación Pública de la Diputación de Zaragoza, Zaragoza, pp. 11-13.
- BELTRÁN FORTES, José (2001): “Arqueología de la Carmona romana: El esquema urbano”, CABALLOS RUFINO, Antonio (Ed.): *Carmona romana*, Eds. Delegación de Cultura, Excmo. Ayuntamiento de Carmona y Universidad de Sevilla, Sevilla, pp. 135-158.
- BELTRÁN LLORIS, Miguel (1991): “La casa urbana hispanorromana”, *La Casa Urbana Hispanorromana. Ponencias y Comunicaciones*, Congreso sobre la Casa Urbana Hispanorromana, celebrado en Zaragoza, del 16 al 18 de noviembre de 1988, organizado por la Institución Fernando el Católico, Ed. Institución Fernando el Católico, Fundación Pública de la Diputación de Zaragoza, Zaragoza, pp. 7-10.
- BROTHERS, A. J. (1996): “Urban Housing”, in BARTON, Ian M.: *Roman Domestic Buildings*, Exeter Studies in History, University of Exeter Press, Exeter, pp. 33-63.

- BUENO CARPIO, Manuel (2000): *Dibujos de Porcuna. Memoria de un pueblo*, Ed. Puentes Palomares, Porcuna.
- CABALLOS RUFINO, Antonio; MARÍN FATUARTE, Jesús y RODRÍGUEZ HIDALGO, José Manuel (1999): *Itálica arqueológica*, Ediciones Especiales nº 25, Ed. Secretariado de Publicaciones de la Universidad de Sevilla, Junta de Andalucía, Consejería de Cultura y Fundación El Monte, Sevilla.
- CABRERA MUÑOZ, Emilio (1982): “La sociedad andaluza bajomedieval”, *Cuadernos de Trabajo de Historia de Andalucía*. III. Bajomedieval, Tema, 3. Ed. Consejería de Cultura, Dirección General de Bienes, Junta de Andalucía, Sevilla.
- CAMPOS CARRASCO, Juan M.; VERA REINA, Manuel; RODRÍGUEZ ACHUTEGUI, César N. y FERNÁNDEZ RUIZ, Rafael (1991): “El edificación privada romana en Híspalis: Análisis y descripción de la casa de la calle Guzmán el Bueno, nº 6-8 (Sevilla)”, *La Casa Urbana Hispanorromana. Ponencias y Comunicaciones*, Congreso sobre la Casa Urbana Hispanorromana, celebrado en Zaragoza, del 16 al 18 de noviembre de 1988, organizado por la Institución Fernando el Católico, Ed. Institución Fernando el Católico, Fundación Pública de la Diputación de Zaragoza, Zaragoza, pp. 313-318.
- CARCOPINO, Jérôme (1939/1998): *La vida cotidiana en Roma en el apogeo del Imperio*. Col. Historia, Ediciones Temas de Hoy, Madrid.
- CASADO MILLÁN, Pablo-J.; PINO RUIZ, Arturo del; RUIZ BELLIDO, Juan y SALAS HERRERA, Fernando-E. (2004): “Fortificaciones medievales del casco urbano de Porcuna (Jaén). Intervenciones contemporáneas y perspectivas de futuro”, *II Congreso Internacional sobre Fortificaciones: Conservación y Difusión de Entornos Fortificados*, 2-9 de marzo de 2003, Ed. Ayuntamiento de Alcalá de Guadaíra, Sevilla, pp. 101-115.
- CASTILLO ARMENTEROS, Juan Carlos (1998): *La Campiña de Jaén en época emiral (s. VIII-X)*, Universidad de Jaén, Ayuntamiento de Torredelcampo, Jaén.
- DOMINGUEZ MONEDERO, Adolfo J. (2003): “Cerámica griega en la ciudad ibérica”, en J.M. Noguera Celdrán (ed.), *Soliferreum. Studia archaeologica et historica Emeterio Cuadrado Díaz ab amicis, collegis et discipulis dicata. Anales de Prehistoria y Arqueología*, nº 17-18, 2001-2002, Secretariado de Publicaciones e Intercambio Científico, Universidad de Murcia, Murcia, pp. 189-204.
- DUPRÉ I RAVENTÓS, Xavier (1993): *Tarraco*, Cuadernos de Historia 16, nº 89, Ed. Historia Viva, S. L. Madrid.
- FERNÁNDEZ IZQUIERDO, Francisco (1989): “La Orden de Calatrava en la Edad Moderna”, *Las órdenes militares en el Mediterráneo Occidental (s. XII-XVIII)*, Coloquio celebrado los días 4, 5 y 6 de mayo de 1983, Casa de Velázquez, Instituto de Estudios Manchegos, pp. 181-212.

- FERNÁNDEZ JURADO, Jesús; RUFETE TOMICO, Pilar y GARCÍA SANZ, Carmen (1994): “Cerámicas griegas del solar nº 5 de la calle Méndez Núñez de Huelva”, *Iberos y Griegos: Lecturas desde la diversidad*. Simposio Internacional celebrado en Ampurias, 3 al 5 de abril de 1991, P. CABRERA, R. OLMOS y E. SANMARTÍ (Coords.), *Huelva Arqueológica*, XIII, 1, Excma. Diputación Provincial de Huelva, Huelva, pp. 67-96.
- FERNANDEZ VEGA, Pedro Ángel (1999): *La casa romana*, Ed. Akal, Madrid.
- GARCÍA, Michel (1972): *Repertorio de Príncipes de España y obra poética del alcaide Pedro de Escavias*, Instituto de Estudios Giennenses, C.S.I.C., Diputación Provincial de Jaén, Madrid.
- GARCÍA Y BELLIDO, Antonio (1960/1985): *Andalucía Monumental. Itálica. Arte*. Biblioteca de la Cultura Andaluza, Editoriales Andaluzas Unidas, S. A., Granada.
- GARCÍA Y BELLIDO, Antonio (1971/1990): *Arte Romano*. Colección Textos Universitarios nº 1, Consejo Superior de Investigaciones Científicas, Madrid. (Hay una primera edición de 1955, pero la segunda de 1971 el propio autor la considera como una obra nueva por la reforma y ampliación).
- GARCÍA Y BELLIDO, Antonio (1985): *Urbanística de las grandes ciudades del mundo antiguo*. Bibliotheca Archaeologica, V, Ed. Consejo Superior de Investigaciones Científicas, Instituto Español de Arqueología, Madrid, Segunda Edición Acrecida.
- GARRIDO ROIZ, Juan Pedro y ORTEGA BLANCO, José (1994): “A propósito de unos recientes hallazgos cerámicos griegos arcaicos y orientalizantes en Huelva”, *Iberos y Griegos: Lecturas desde la diversidad*. Simposio Internacional celebrado en Ampurias, 3 al 5 de abril de 1991, P. CABRERA, R. OLMOS y E. SANMARTÍ (Coords.), *Huelva Arqueológica*, XIII, 1, Excma. Diputación Provincial de Huelva, Huelva, pp. 49-66.
- GIL DE LOS REYES, M.^a Soledad y PÉREZ PAZ, Antonio (2005): *Itálica. Guía Oficial del Conjunto Arqueológico*, Ed. Junta de Andalucía, Consejería de Cultura, Sevilla.
- GONZÁLEZ JIMÉNEZ, Manuel (2004): *Alfonso X el Sabio*, col. Biografías, Ed. Ariel, Barcelona.
- GONZÁLEZ ROMÁN, Cristóbal (1997): *Roma y la urbanización de Occidente*, Ed. Arco Libros, S. L., Madrid.
- GROS, Pierre (2001): *L'architecture romaine du début du III^e siècle av. J.-C. à la fin du Haut-Empire. 2. Maisons, palais, villas et tombeaux*, col. Les Manuels d'art et d'archéologie antiques, ed. A. Et J. Picard, Paris.
- GUILLÉN, José (1977/1997): *Vrbs Roma. Vida y costumbres de los romanos, I. La vida privada*, de. Sígueme, 4^a Edición, Salamanca.

- HACQUARD, Georges; DAUTRY, Jean y MAISANI, Olivier (1952/2003): *Guía de la Roma Antigua*, Ed. Centro de Lingüística Aplicada ATENEA, Madrid.
- HALES, Shelley (2003): *The Roman house and social identity*, Ed. Cambridge University Press, Cambridge.
- HAUSCHILD, Theodor (1985): “Munigua. Informe preliminar sobre las excavaciones en casa 1 y casa 6 (Campaña de 1982)”, *Noticiario Arqueológico Hispánico*, 23, Eds. Ministerio de Cultura, Dirección General de Bellas Artes y Archivos, Subdirección General de Arqueología y Etnografía, Madrid.
- HAUSCHILD, Theodor y HAUSMANN, Erika (1991): “Casas romanas en Munigua”, *La Casa Urbana Hispanorromana. Ponencias y Comunicaciones*, Congreso sobre la Casa Urbana Hispanorromana, celebrado en Zaragoza, del 16 al 18 de noviembre de 1988, organizado por la Institución Fernando el Católico, Ed. Institución Fernando el Católico, Fundación Pública de la Diputación de Zaragoza, Zaragoza, pp. 291-299.
- HEREDIA ESPINOSA, Manuel (1968/1994): *Historia de Porcuna de la Provincia de Jaén*, Colección Obulco, nº 3, Casa Municipal de la Cultura, Ayuntamiento de Porcuna, Porcuna.
- JENKINS, Ian (1998): *La vida cotidiana en Grecia y Roma*, Ed. Akal, Madrid.
- JIMÉNEZ SALVADOR, José Luis y ORFILA PONS, Margarita (2008): “La estructura de la ciudad: su funcionamiento”, ORFILA PONS, Margarita (Ed.): *Granada en Época Romana. Florentia Iliberritana*. Catálogo de la Exposición, Diciembre 2008-Abril 2009. Museo Arqueológico y Etnológico de Granada, Ed. Junta de Andalucía, Consejería de Cultura, Granada.
- KEAY, Simon; CREIGHTON, John y REMESAL RODRÍGUEZ, José (2001): “Reconstrucción del yacimiento” en KEAY, Simon; CREIGHTON, John y REMESAL RODRÍGUEZ, José: *Celti (Peñaflor). La Arqueología de una Ciudad Hispanorromana en la Baetica: Prospecciones y Excavaciones*, Ed. Consejería de Cultura, Dirección General de Bienes Culturales, Empresa Pública de Gestión de Programas Culturales, Sevilla, pp. 219-236.
- LING, Roger (1991): *Roman painting*, Cambridge University Press, Cambridge.
- MACIAS SOLÉ, Josep Maria (2004): “Arquitectura doméstica”, en DUPRÉ I RAVENTÓS, Xavier (Ed.): *Las capitales provinciales de Hispania. 3. Tarragona. Colonia Iulia Vrbs Trivmphalis*, “l'Erma” di Bretschneider, Roma, pp. 73-81.
- MADOZ, Pascual (1849): “Porcuna”, *Diccionario Geográfico-Estadístico-Histórico de España y sus posesiones de ultramar*, tomo XIII, Madrid, pp. 154-155.
- MARÍN SÁNCHEZ, Rafael (2000): *La construcción griega y romana*, Eds. Departamento de Construcciones Arquitectónicas, Escuela Universitaria de Arquitectura Técnica, Universidad Politécnica de Valencia, Servicio de Publicaciones, Valencia.

- MARTA, Roberto (1985/1990): *Architettura Romana. Tecniche costruttive e forme architettoniche del mondo romano*. Presentazione di Giuseppe Zander, Edizioni Kappa, Roma. II Edizione.
- McKAY, Alexander G. (1975): *Houses, villas and palaces in the Roman World*, Col. Aspects of Greek and Roman Life, Ed. Thames and Hudson, Southampton.
- MARTÍNEZ SOLARES, José Manuel (2001): *Los efectos en España del terremoto de Lisboa (1 de noviembre de 1755)*, monografía nº 19, Ed. Dirección General del Instituto Geográfico Nacional, Ministerio de Fomento, Centro Nacional de Información Geográfica, Madrid.
- MÉLIDA y ALINARI, José Ramón (1933/1952): *Arqueología Clásica*, Sección IV. Artes plásticas, nº 334-336, Col. Labor. Biblioteca de Iniciación Cultural. Ed. Labor. Barcelona.
- MOLINA RAMÍREZ DE AGUILERA, Eugenio (1925): *La Ciudad de Porcuna. Reseña histórica, geográfico-descriptiva, biográfica y estadística de la misma, ampliada con otros muchos datos y algunas consideraciones acerca de las mejoras y obras de mayor interés que necesita la población*, 2ª Edición Corregida y Aumentada, Imprenta El Sol, Porcuna (Jaén).
- MOLINA RAMÍREZ DE AGUILERA, Eugenio (1926): “Testimonios Históricos. El castillo de Porcuna y la Torre nueva.”, *Diario La Vanguardia*, Sección Arte y Artistas, 3 de diciembre de 1926, p. 14.
- MONTES NIETO, Francisco (1993): *La Orden de Calatrava en la Villa de Porcuna (1515-1558)*, Ed. Tabapress, S. A., Madrid.
- MORALES TALERO, Santiago de (1965): *Anales de la Ciudad de Arjona*, Ed. Excmo. Ayuntamiento de Arjona, Arjona.
- *Nomenclátor* (1933): *Nomenclátor de calles y Plazas*, Ilustre Ayuntamiento de Porcuna, Porcuna.
- Plano Topográfico de Porcuna de 1889.
- PÉREZ DE BALDOMERO, Genoveva Fátima y CASTILLO RUEDA, Manuel Ángel (2001): “Intervención arqueológica de emergencia en la domus urbana del Callejón de los Negros nº 8 (Albaicín, Granada)”, *Anuario Arqueológico de Andalucía, 1996. Informes y memorias*. Ed. Junta de Andalucía, Dirección General de Bienes Cultural, Sevilla, pp. 174-184.
- QUERO GARRIDO, Jacobo (1986): *Los Romeros de Alharilla. La devoción mariana en Porcuna*, Publicaciones del Monte de Piedad y Caja de Ahorros de Córdoba, Córdoba.

- RECUERDA BURGOS, Antonio (2004): *La villa de Porcuna en el Catastro de Ensenada. Año de 1752*. Cámara de Comercio de Jaén, Jaén.
- RECUERDA BURGOS, Antonio (2005): “Efemérides: Hace 250 años el Terremoto de Lisboa”, *Programa de Festejos de Feria Real 2005 Porcuna. Del 3 al 6 de septiembre*, Ed. Ilustre Ayuntamiento de Porcuna, Porcuna, s. p.
- RIPOLL I PERELLÓ, Eduardo (1969): *Ampurias. Descripción de las ruinas y Museo Monográfico*, Ed. Diputaciones Provinciales de Barcelona y Gerona. Patronato de Excavaciones y Museo de Ampurias. Publicaciones del Instituto de Prehistoria y Arqueología de la Diputación Provincial de Barcelona, Barcelona.
- RODRÍGUEZ HIDALGO, José Manuel (1991): “Dos ejemplos domésticos en Traianópolis (Itálica): Las Casas de los Pájaros y de la Exedra”, *La Casa Urbana Hispanorromana. Ponencias y Comunicaciones*, Congreso sobre la Casa Urbana Hispanorromana, celebrado en Zaragoza, del 16 al 18 de noviembre de 1988, organizado por la Institución Fernando el Católico, Ed. Institución Fernando el Católico, Fundación Pública de la Diputación de Zaragoza, Zaragoza, pp. 291-299.
- RODRÍGUEZ TEMIÑO, Ignacio (1991): “La casa urbana hispanorromana en la Colonia Augusta Firma Astigi. Écija. Sevilla”, *La Casa Urbana Hispanorromana. Ponencias y Comunicaciones*, Congreso sobre la Casa Urbana Hispanorromana, celebrado en Zaragoza, del 16 al 18 de noviembre de 1988, organizado por la Institución Fernando el Católico, Ed. Institución Fernando el Católico, Fundación Pública de la Diputación de Zaragoza, Zaragoza, pp. 345-353.
- ROLDÁN GÓMEZ, Lourdes; BENDALA GALÁN, Manuel; BLÁNQUEZ PÉREZ, Juan y MARTÍNEZ LILLO, Sergio (2004): *Carteia. Guía del yacimiento arqueológico*. Ed. Junta de Andalucía, Consejería de Cultura, Sevilla.
- ROOS, Anna-Maria (1997): *La Sociedad de Clases, la Propiedad Privada y el Estado en Tartessos. Una visión de su Proceso Histórico desde la arqueología del “Proyecto Porcuna”*, Tesis Doctoral inédita, presentada en el Departamento de Prehistoria y Arqueología de la Universidad de Granada, bajo la dirección de los profesores Fernando Molina González y Oswaldo Arteaga Matute, Granada.
- RUEDA JÁNDULA, Ildefonso (2008): “El Testamento de Don Sebastián Bonilla de León”, www.arjonilla.net/historia/eclesiastica/eclesiastica6.htm. 2008/12/06 21:45
- RUS PUERTA, Francisco (1634): *Historia eclesiástica del reino y obispado de Jaén, Jaén*, Manuscrito.
- RUS PUERTA, Francisco (1646/1998): *Corografía antigua y moderna del reyno y obispado de Jaén*, Universidad Nacional de Educación a Distancia, Centro Asociado de la Provincia de Jaén «Andrés de Vandelvira», Real Sociedad Económica de Amigos del País de Jaén, Jaén.
- SANMARTÍ-GREGÓ, Enric (1991): *Ampurias*, Cuadernos de Historia 16, nº 93, Ed. Historia Viva, S. L. Madrid.

- SANTOS RETOLAZA, Marta (1991): “Distribución y evolución de la vivienda urbana tardorrepblicana y altoimperial en Ampurias”, *La Casa Urbana Hispanorromana. Ponencias y Comunicaciones*, Congreso sobre la Casa Urbana Hispanorromana, celebrado en Zaragoza, del 16 al 18 de noviembre de 1988, organizado por la Institución Fernando el Católico, Ed. Institución Fernando el Católico, Fundación Pública de la Diputación de Zaragoza, Zaragoza, pp. 19-34.
- SCHATTNER, Thomas G. (2003): *Munigua. Cuarenta años de investigaciones*. Ed. Junta de Andalucía, Consejería de Cultura y Instituto Arqueológico Alemán, Madrid.
- SECILLA REDONDO, Ricardo y MÁRQUEZ MORENO, Carlos (1991): “Una casa romana en el S. E. de Colonia Patricia Corduba: un ejemplo a seguir”, *La Casa Urbana Hispanorromana. Ponencias y Comunicaciones*, Congreso sobre la Casa Urbana Hispanorromana, celebrado en Zaragoza, del 16 al 18 de noviembre de 1988, organizado por la Institución Fernando el Católico, Ed. Institución Fernando el Católico, Fundación Pública de la Diputación de Zaragoza, Zaragoza, pp. 337-342.
- SILLIÈRES, Pierre (1991): “La maison romaine á Baelo Claudia. Essai de révision des données anciennes”, *La Casa Urbana Hispanorromana. Ponencias y Comunicaciones*, Congreso sobre la Casa Urbana Hispanorromana, celebrado en Zaragoza, del 16 al 18 de noviembre de 1988, organizado por la Institución Fernando el Católico, Ed. Institución Fernando el Católico, Fundación Pública de la Diputación de Zaragoza, Zaragoza, pp. 19-321-326.
- SILLIÈRES, Pierre (con la colaboración de FINCKER, Myriam y LABARTHE, Jean-Michel) (1997): *Baelo Claudia, una ciudad romana de la Bética*. Collection de la Casa de Velázquez, Ed. Junta de Andalucía, Consejería de Cultura y Casa de Velázquez, École des Hautes Études Hispaniques, Madrid.
- SOLANO RUIZ, Enma (1987): “Una fortaleza de la Orden de Calatrava en Andalucía: Porcuna a finales de la Edad Media”, *Homenaje al Profesor Juan Torres Fontes*, t. II, Universidad de Murcia, Academia Alfonso X el Sabio, Murcia, pp. 1619-1635.
- TAYLOR, Rabun (2003/2006): *Los constructores romanos. Un estudio sobre el proceso arquitectónico*. Akal/Textos de arquitectura, 8, Ediciones Akal, S. A., Madrid.
- THEBERT, Yvon (1985/1991): “Vida privada y arquitectura en el África romana”, *Historia de la vida privada, 1. Imperio romano y antigüedad tardía*, ARIÈS, Philippe y DUBY, Georges (Dir.), Volumen dirigido por P. Veyne, Ed. Taurus, pp. 305-401.
- THOUVENOT, Etienne (1940): *Essai sur la Province Romaine de Bétique*, Bibliothèque des Écoles Françaises d'Athènes et de Rome, Fascicule cent-quarente-neuvième, E. de Boccard, Éditeur, Paris.
- TORRES, M. R. P. FR. Alonso de (1683): *Crónica de la Santa Provincia de Granada, de la Regular Observancia de N. Seráfico Padre San Francisco*, En Madrid por Ioan Garcia Infançon Impressor de Libros.

- VALLVÉ BERMEJO, Joaquín (1986): *La división territorial de la España Musulmana*, CSIC, Instituto de Filología, Departamento de Estudios Árabes, Madrid.
- VAQUERIZO GIL, Desiderio (2003): “Arquitectura doméstica”, VAQUERIZO GIL, Desiderio (Dir.) *Guía Arqueológica de Córdoba. Una visión de Córdoba en el tiempo a través de su patrimonio arqueológico*, Ed. Plurabelle, Córdoba, pp. 83-86.
- VAQUERIZO GIL, Desiderio (2004): “Arquitectura doméstica y funeraria” en DUPRÉ I RAVENTÓS, Xavier (Ed.): *Las capitales provinciales de Hispania. 1. Córdoba. Colonia Patricia Cordvba*, “l’Erma” di Bretschneider, Roma, pp. 81-94.
- VAQUERIZO GIL, Desiderio (2005): “Arqueología de la *Cordvba* Republicana”, MELCHOR GIL, Enrique; MELLADO RODRÍGUEZ, Joaquín y RODRÍGUEZ-NEILA, Juan Francisco (Eds.) *Julio César y Cordvba: Tiempo y Espacio en la Campaña de Munda (49-45 a. C.)*, Actas del Simposio organizado por la Facultad de Filosofía y Letras de la Universidad de Córdoba y el Departamento de Ciencias de la Antigüedad y de la Edad Media (Áreas de Historia Antigua y Filología Latina). Córdoba, 21-25 de abril de 2003, , Eds. Fundación Prasa, Obra Social y Cultural de Cajasur y Servicio de Publicaciones de la Universidad de Córdoba, Córdoba, pp. 165-205.
- VAQUERIZO GIL, Desiderio (2003): “Arqueología de la *Cordvba* Republicana” en MELCHOR GIL, Enrique; MELLADO RODRÍGUEZ, Joaquín y RODRÍGUEZ-NEILA, Juan Francisco (Eds.) *Julio César y Cordvba: Tiempo y espacio en la Campaña de Mvnda (49-45 a. C.)*, Actas del Simposio organizado por la Facultad de Filosofía y Letras de la Universidad de Córdoba y el Departamento de Ciencias de la Antigüedad y de la Edad Media (Áreas de Historia Antigua y Filología Latina), Córdoba, 21-25 de abril de 2003, Córdoba, pp. 165-205.
- V.V.A.A. (1997): “Porcuna”, *Jaén, Pueblos y ciudades*, nº 106, Diario Jaén, Obra Social y Cultural Cajasur, Córdoba.
- ZANKER, Paul (1987/1992): *Augusto y el poder de las imágenes*, col. Alianza Forma, nº 113, Alianza Editorial, S. A., Madrid.

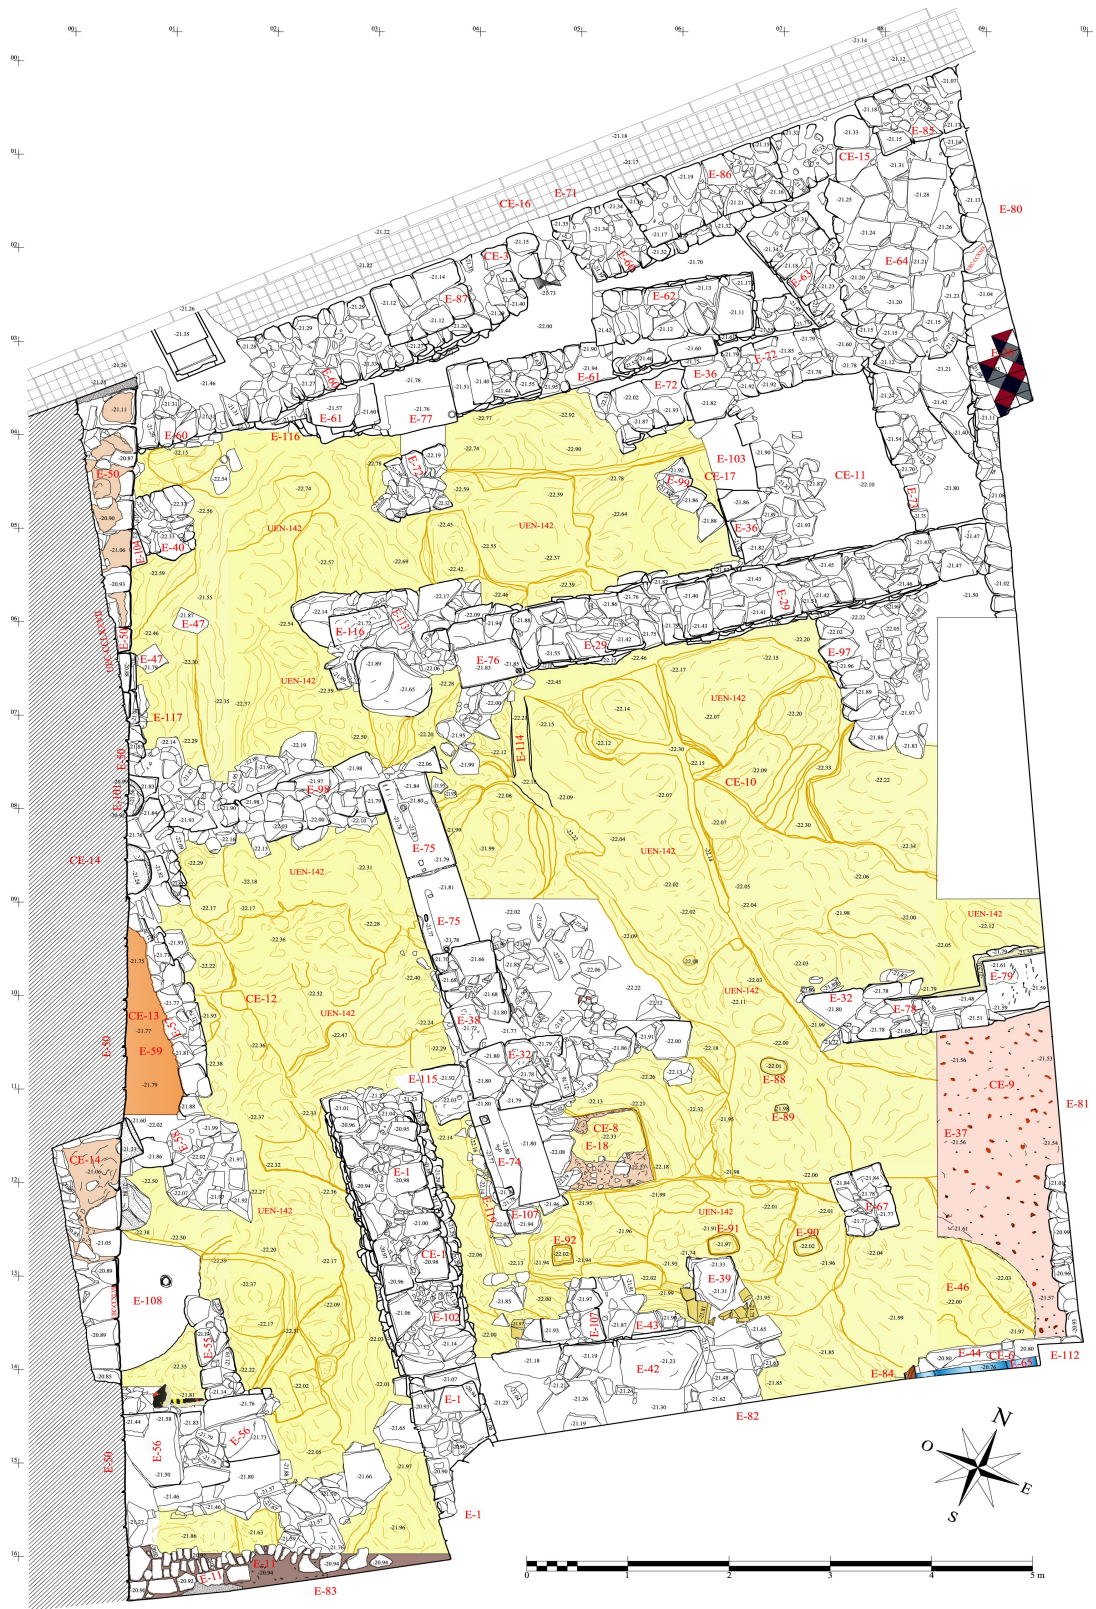


Lámina I. Planta final intervención.



Lámina II. Vista de la Muralla de la Villa tras la excavación del solar.

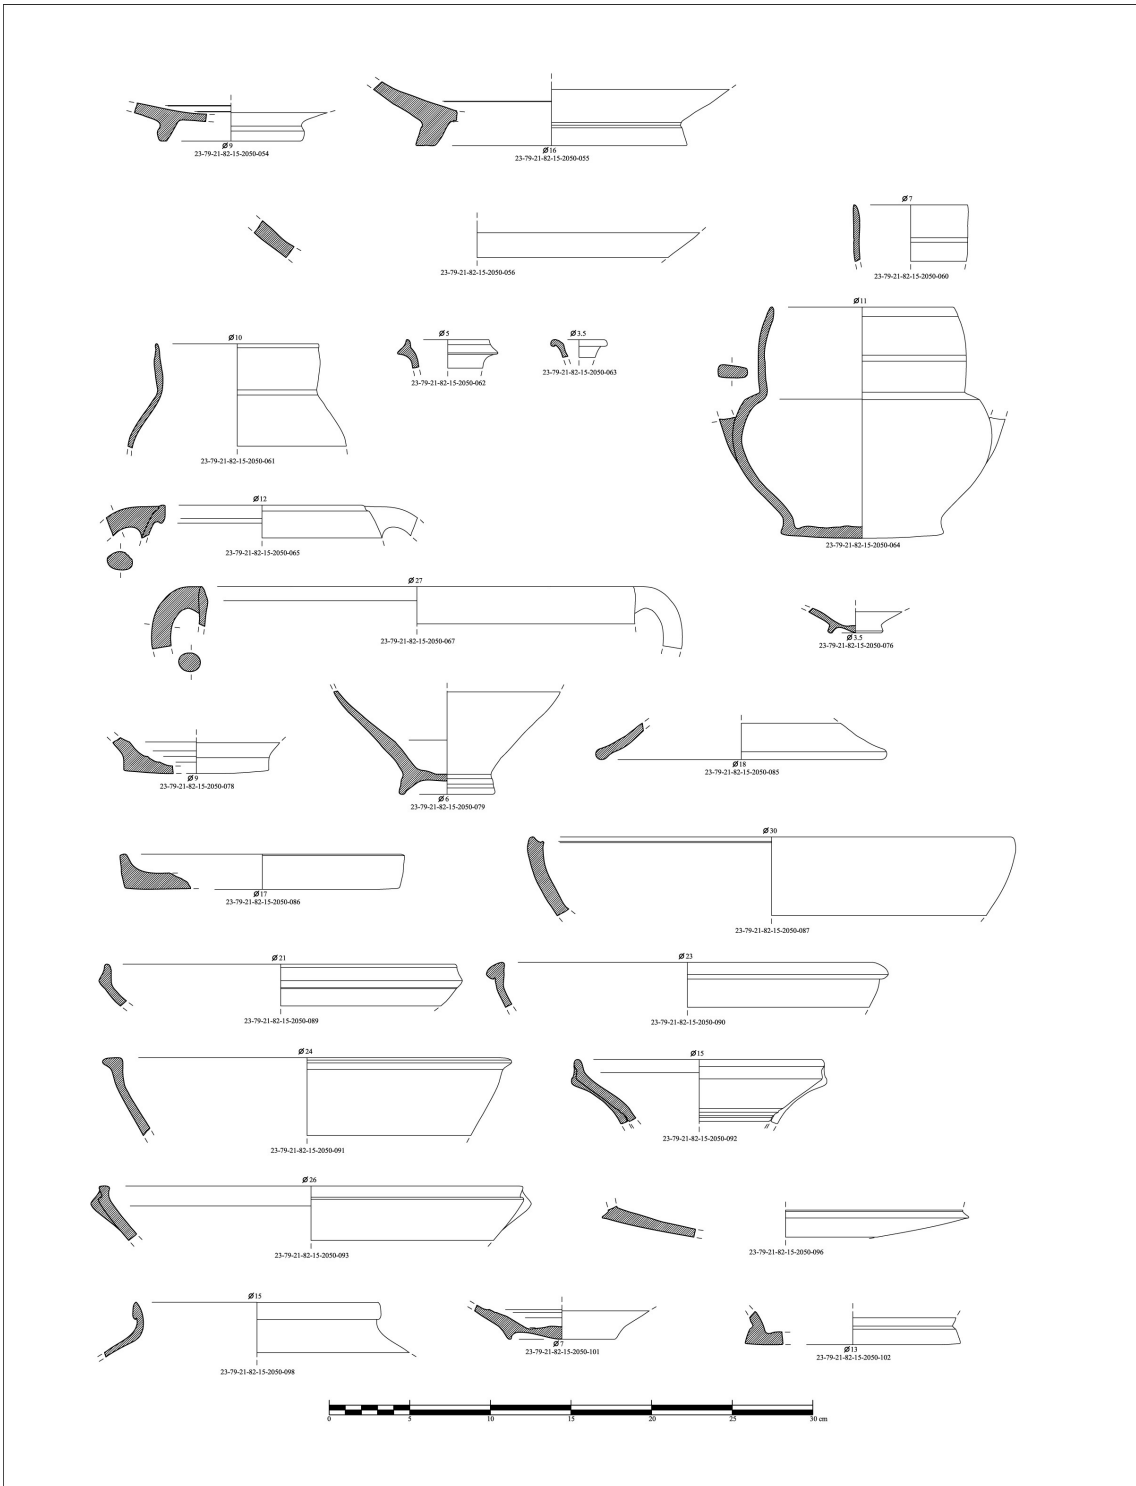


Lámina III. Ejemplos de los materiales recuperados durante la intervención.



Fig. 1. Vista final de la intervención en el solar nº 15 de la calle Juan de Mata Dacosta.

Fototeca ARQVIPO, sign. FD-2010-07-20-013. Año 2010.



Fig. 2. Vista desde el NE del tramo de la Muralla de la Villa que discurre por el solar nº 15 de la calle Juan de Mata Dacosta tras la restauración de la misma.

Fototeca ARQVIPO, sign. FD-2010-07-26-126. Año 2010.