

ANUARIO ARQUEOLÓGICO DE ANDALUCÍA 2016

BORRADOR / DOCUMENTO PRE-PRINT

ACTIVIDAD ARQUEOLOGICA PREVENTIVA EXCVACIÓN CON SONDEOS EN CALLE REAL , Nº 220, SAN FERNANDO (CÁDIZ).

JOSÉ ÁNGEL EXPÓSITO ÁLVAREZ

M^a EUGENIA GARCÍA PANTOJA

Resumen: Este control de movimientos de tierra ha estado motivado por la realización de remociones del terreno en la calle Real nº 220 en San Fernando Cádiz para la construcción de un edificio de viviendas con planta semisótano. Los resultados obtenidos han sido negativos..

Abstract: The present control of earthworks has been motivated by construction of a building in 220 Real Street in San Fernando. The results obtained have been negatives.

UBICACIÓN

En la zona de actuación de esta Excavación con Sondeos, las intervenciones arqueológicas precedentes han sido muy limitadas, destacando las intervenciones realizadas en las obras del Tranvía de San Fernando Tramo II Caño Zurraque junto al Patio Cambiazo, que se sitúa a escasos metros, en los que se documentan un horno de época púnica (siglos V a II a.C.)

Según la Carta arqueológica de San Fernando, el solar se encuentra catalogado como de NIVEL DE PROTECCIÓN 4 o Documentación Arqueológica y posible remoción posterior de los restos, sin embargo debido a los hallazgos realizados con una

excepcional estado de conservación se opta por proponer una Excavación Arqueológica Preventiva, Excavación con Sondeos que nos permita una mejor documentación de los posibles hallazgos.

Lam I.- Ubicación en la ciudad de San Fernando.

Lám. II.- Detalle de la finca en el entorno.

DESARROLLO DE LA ACTIVIDAD ARQUEOLÓGICA PREVENTIVA

La investigación se dirigiría a documentar los diferentes momentos de ocupación histórica del solar que nos ocupa, realizándose una documentación de los niveles actuales y geológicos localizados.

La intervención ha ido encaminada ante todo, a preservar la información histórico-arqueológica que podría destruirse con la ejecución de las obras previstas, por ello se ha procedido a la correcta documentación del registro arqueológico según los parámetros metodológicos establecidos.

Se ha determinado la secuencia estratigráfica general del área afectada por las obras, individualizando las diferentes fases de ocupación y su adscripción cronológica, relacionando los elementos constructivos y deposicionales, para obtener una lectura, lo más completa posible, de los diferentes episodios históricos y culturales.

Como último objetivo general, la información obtenida en esta nueva intervención se ha relacionado con el resto de información ya conocida de los solares próximos.

El primer estrato que encontramos en nuestra intervención es un nivel de solería (UE 01) consistente en una capa de unos 0,20 m de hormigón en la zona N del solar, junto en el frente de la fachada a Calle Real.

Bajo éste, aparece un nivel de rellenos y restos de la cimentación del edificio demolido (UE 02) que se conforma con tierras de matriz arenosa de color marrón que alcanza una potencia de entre 0,40 y 0,75 m.

Bajo el nivel de rellenos aparece un estrato de arenas arcillosas de color rojizo (UE 03). Estas arenas tienen una potencia de entre 0,10 m y 1,00 m, en su cota inferior entran en contacto con la roca calcarenita bioclástica conocida como “roca ostionera” (UE 04).

El nivel de la UE 04 aflora a escasa profundidad (0,50 m bajo el nivel de la rasante en la zona de la Calle Real en dirección al centro del solar), documentándose a -0,80 m en la Calle San Juan de la Cruz.

En conclusión, se distinguen y desde un punto de vista meramente arqueológico, no se han documentado estructuras de interés ni materiales de relevancia, ya que el terreno se encontraba muy revuelto y el escaso material localizado, de época actual, aparece muy rodado y relacionado con la vivienda preexistente.

Los resultados de la actividad arqueológica han sido negativos, aunque no del todo estériles ya que nos han permitido establecer una secuencia estratigráfica clara que será de utilidad en futuras actuaciones tanto en el entorno como en la ciudad de San Fernando.

Fig. 1.- Planta general y ubicación sondeos.

Fig. 2.- Perfiles Sondeos 1 a 4.

Lám. V.- Fotografías Sondeos 1 y 2.



Lám. VI.- Fotografías Sondeos 3 y 4.

Lám. VII.- Fotografías CMT.

CONCLUSIONES


En conclusión, se distinguen y desde un punto de vista meramente arqueológico, no se han documentado estructuras de interés ni materiales de relevancia, ya que el terreno se encontraba muy revuelto y el escaso material localizado, de época actual, aparece muy rodado y relacionado con la vivienda preexistente.

Los resultados de la actividad arqueológica han sido negativos, aunque no del todo estériles ya que nos han permitido establecer una secuencia estratigráfica clara que será de utilidad en futuras actuaciones tanto en el entorno como en la ciudad de San Fernando.

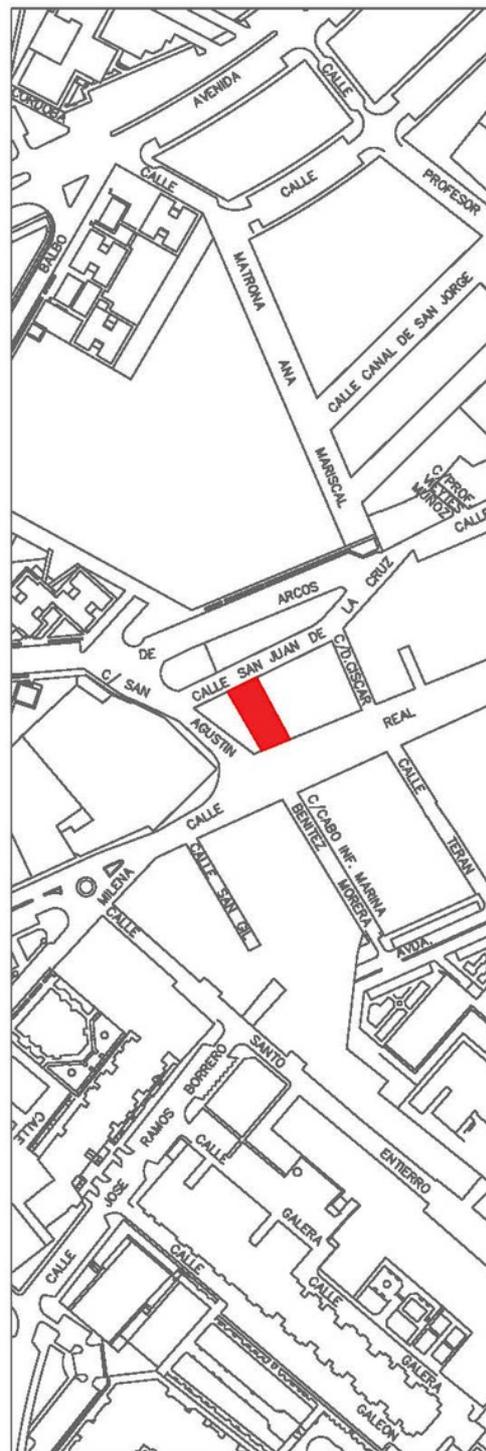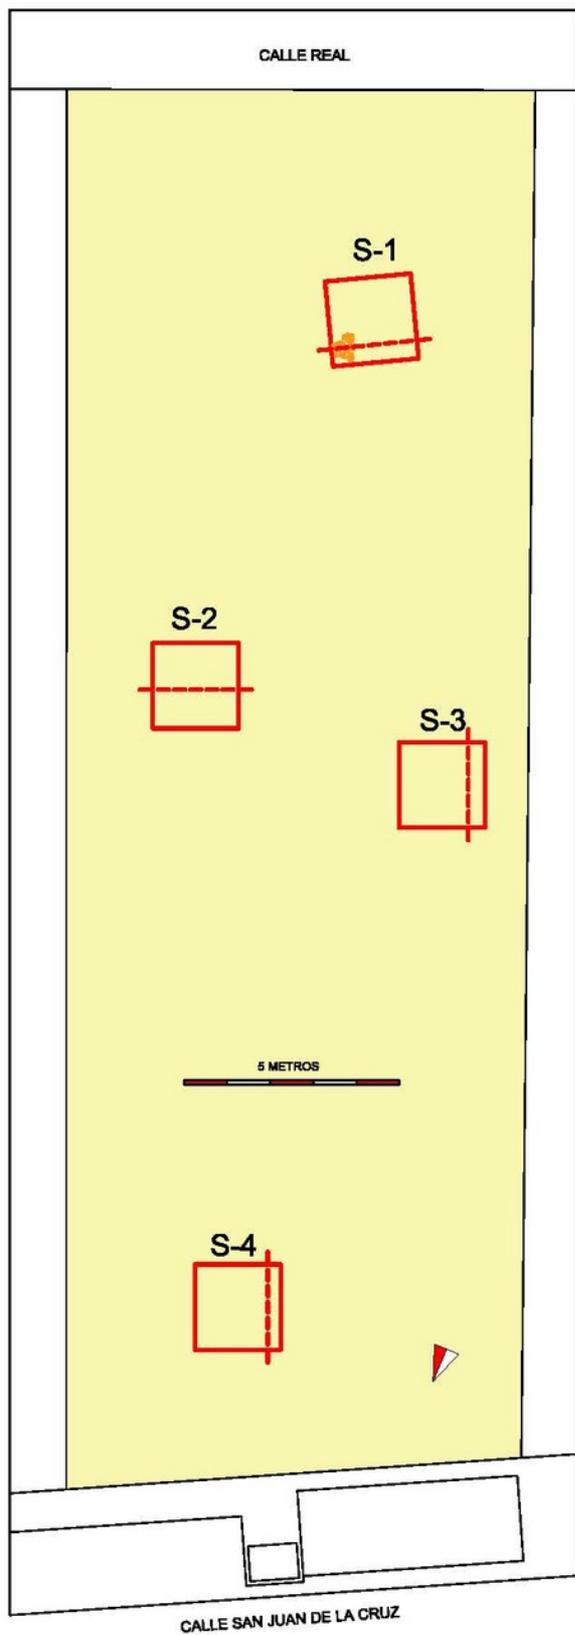


ACTIVIDAD ARQUEOLÓGICA PREVENTIVA EXCAVACIÓN CON SONDEOS CALLE REAL Nº 220, SAN FERNANDO		
ARQUEÓLOGO	JOSÉ ÁNGEL EXPÓSITO ÁLVAREZ	
EMPLAZAMIENTO	CALLE REAL Nº 220, SAN FERNANDO	
PROMOTOR	CÁDIZ SIGLO XXI S.L.	
PLANO DE	PLANTA GENERAL Y UBICACIÓN SONDEOS	PLANO Nº 1
ESCALA: 1:125	DEBILADO: M ^º EUGENIA GARCÍA PANTOJA	FECHA: ENERO 2017


SONDEO 1. PERFIL E-O.

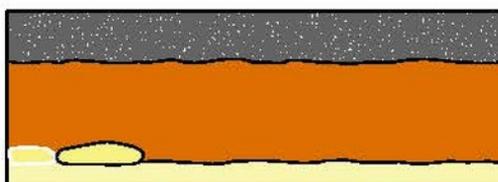


SONDEO 2. PERFIL E-O.

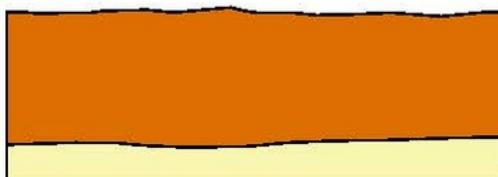

SONDEO 3. PERFIL N-S.

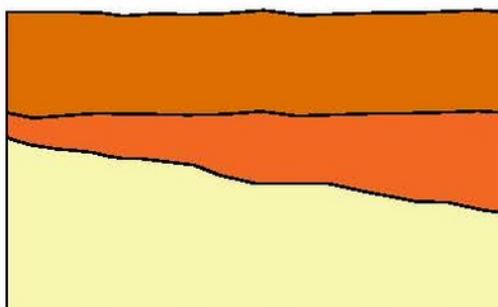

SONDEO 4. PERFIL N-S.

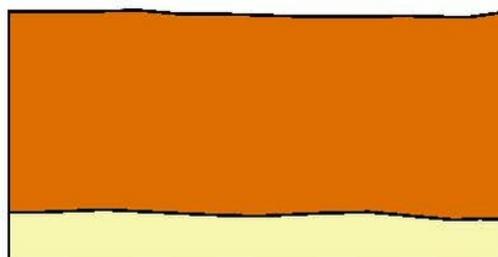

LEYENDA

- UE 01: Losa hormigón.
- UE 02: Rellenos antrópicos.
- UE 03: Arcillas rojizas.
- UE 04: Biocalcarenitas.


ACTIVIDAD ARQUEOLÓGICA PREVENTIVA EXCAVACIÓN CON SONDEOS CALLE REAL Nº 220, SAN FERNANDO		
ARQUEÓLOGO	JOSÉ ÁNGEL EXPÓSITO ÁLVAREZ	
EMPLAZAMIENTO	CALLE REAL Nº 220, SAN FERNANDO	
PROMOTOR	CÁDIZ SIGLO XXI S.L.	
PLANO DE	PERFILES SONDEOS	PLANO Nº 2
ESCALA:	1:50	FECHA: ENERO 2017
DIBUJADO:	MPEUGENIA GARCÍA PANTOJA	



Image © 2016 DigitalGlobe

Google earth




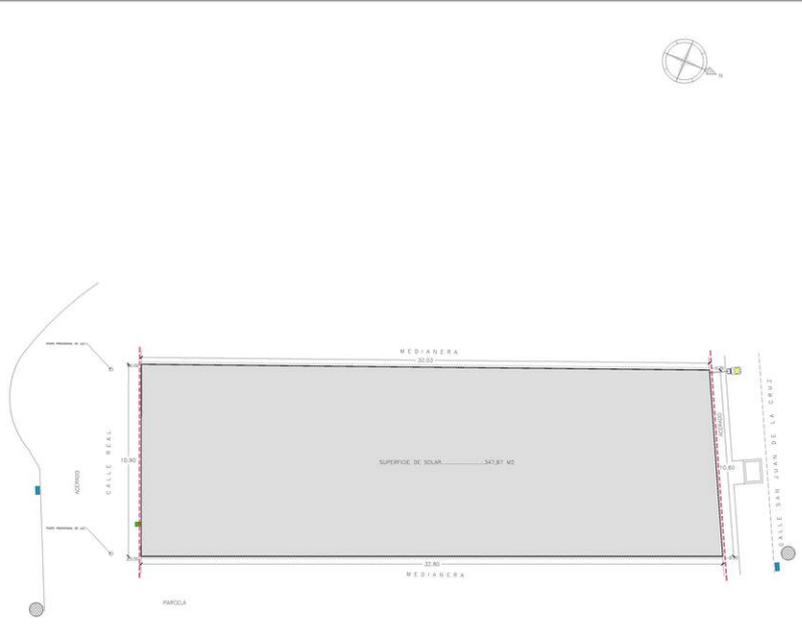

LEYENDA

	LÍNEA DE BANDA TÉCNICA DEL PASEO
	LÍNEA DE BANDA DE CALLE
	MEDIANERA
	POZO ALTERNATIVO
	INDICIO

Expediente 1306	PROYECTO DE 9 VIVIENDAS Y LOCAL CON SEMBOTANO	Escala 1:100	Junio 2014
	SITUACION: CALLE REAL Nº 220 SAN FERNANDO		
	PROPIETARIO: CADIZ SIGLO XXI S.L.		
	SITUACION Y PARCELA	Plano 1	Arquitecto Javier Vilarrín Garrido

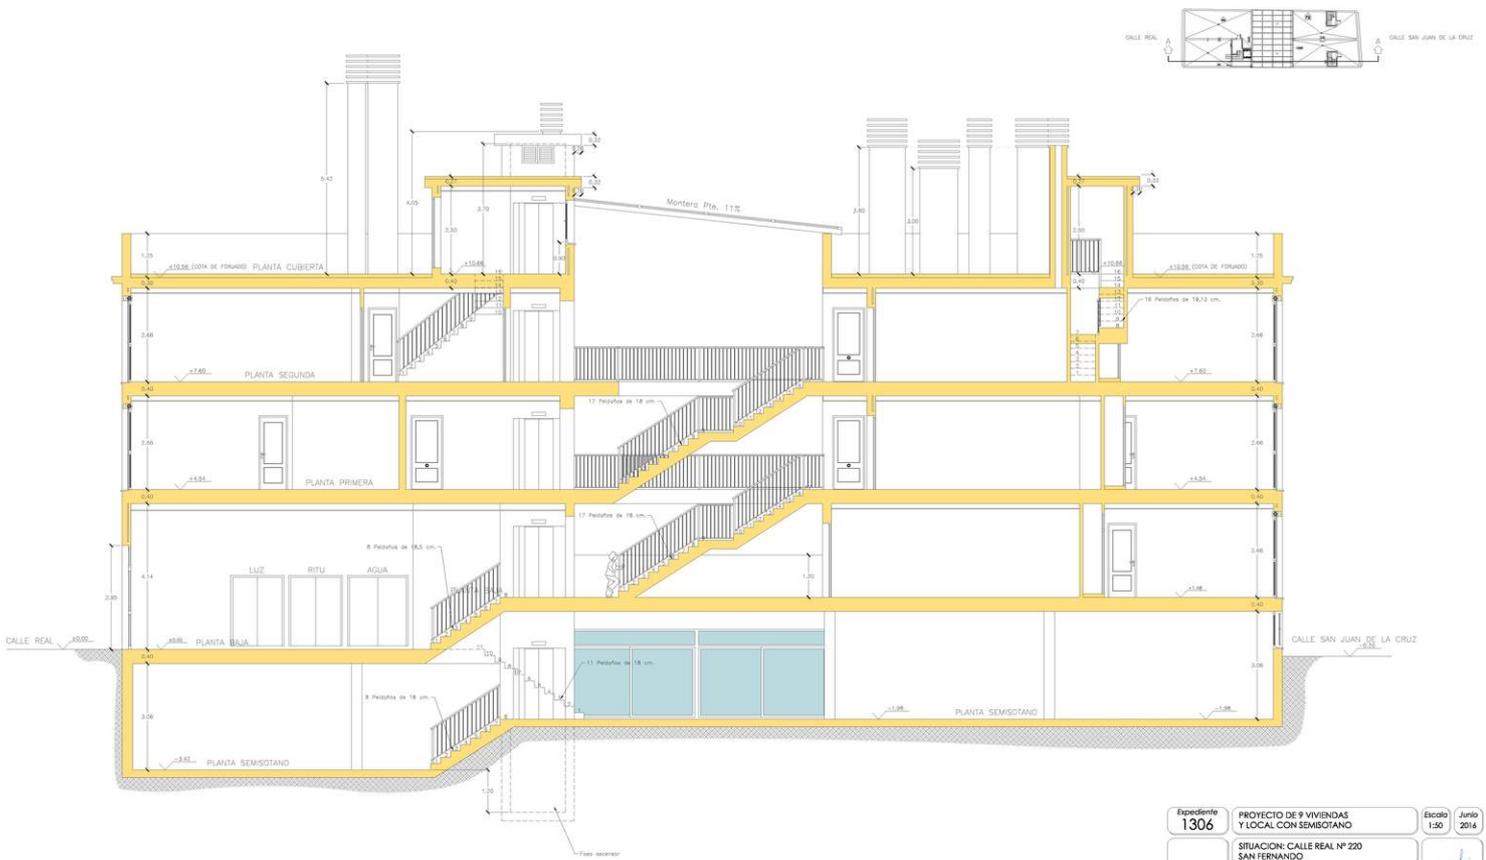

Expediente 1306	PROYECTO DE 9 VIVIENDAS Y LOCAL CON SEMBOTANO	Escala 1:50	Junio 2014
SITUACION: CALLE REAL Nº 220 SAN FERNANDO		 Arquitecto Javier Vicarmin Garrido	
PROPIETARIO: CADIZ SIGLO XXI S.L.			
SECCION		Plano 11	



SONDEO 1. INICIO SONDEO.



SONDEO 2. INICIO SONDEO.



SONDEO 1. DETALLE CIMENTACIÓN.




SONDEO 2. PERFIL S.



SONDEO 1. PLANTA FINAL SONDEO.



SONDEO 2. PLANTA FINAL SONDEO.

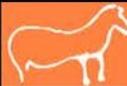ACTIVIDAD ARQUEOLÓGICA PREVENTIVA EXCAVACIÓN CON SONDEOS CALLE REAL Nº 220, SAN FERNANDO		
ARQUEÓLOGO	JOSE ÁNGEL EXPOSITO ALVAREZ	
EMPLAZAMIENTO	CALLE REAL Nº 220, SAN FERNANDO	
PROMOTOR	CÁDIZ SIGLO XXI S.L.	
PLANO DE	FOTOGRAFÍAS SONDEOS 1 Y 2	LÁMINA V
ESCALA:	S/E	DESEÑADO: M ^º ELUGENIA GARCÍA PANTOJA
		FECHA: ENERO 2017



SONDEO 3. INICIO SONDEO.



SONDEO 4. INICIO SONDEO.



SONDEO 3. PERFIL N.



SONDEO 4. PERFIL S.



SONDEO 3. PLANTA FINAL SONDEO.



SONDEO 4. PLANTA FINAL SONDEO.

ACTIVIDAD ARQUEOLÓGICA PREVENTIVA EXCAVACIÓN CON SONDEOS CALLE REAL Nº 220, SAN FERNANDO		
ARQUEÓLOGO	JOSE ANGEL EXPÓSITO ALVAREZ	
EMPLAZAMIENTO	CALLE REAL Nº 220, SAN FERNANDO	
PROMOTOR	CÁDIZ SIGLO XXI S.L.	
PLANO DE	FOTOGRAFÍAS SONDEOS 3 Y 4	LÁMINA Nº VI
ESCALA:	3/4	FECHA: ENERO 2017
	DIBUJANDO: M ^{TE} EUGENIA GARCÍA PANTOJA	



PERFIL N-S. JUNTO MEDIANERA E.



PERFIL N-S. ZONA CENTRAL.



PERFIL N-S. JUNTO MEDIANERA E.



PERFIL N-S. JUNTO MEDIANERA O.



PERFIL N-S. JUNTO MEDIANERA E.



PLANTA SOLAR. ROCA NATURAL.

ACTIVIDAD ARQUEOLÓGICA PREVENTIVA EXCAVACIÓN CON SONDEOS CALLE REAL Nº 220, SAN FERNANDO					
ARQUEÓLOGO	JOSÉ ÁNGEL EXPÓSITO ÁLVAREZ				
EMPLAZAMIENTO	CALLE REAL Nº 220, SAN FERNANDO				
PROMOTOR	CÁDIZ SIGLO XXI S.L.				
PLANO DE	FOTOGRAFÍAS CMT		LÁMINA VII		
ESCALA:	S/E	DESEÑADO:	MPEUGENIA GARCÍA PANTOJA	FECHA:	ENERO 2017