




C.E.P CAMPO DE GIBRALTAR SEDE ALGECIRAS	
PLANTA BAJA	
INVENTARIO	Nº 1

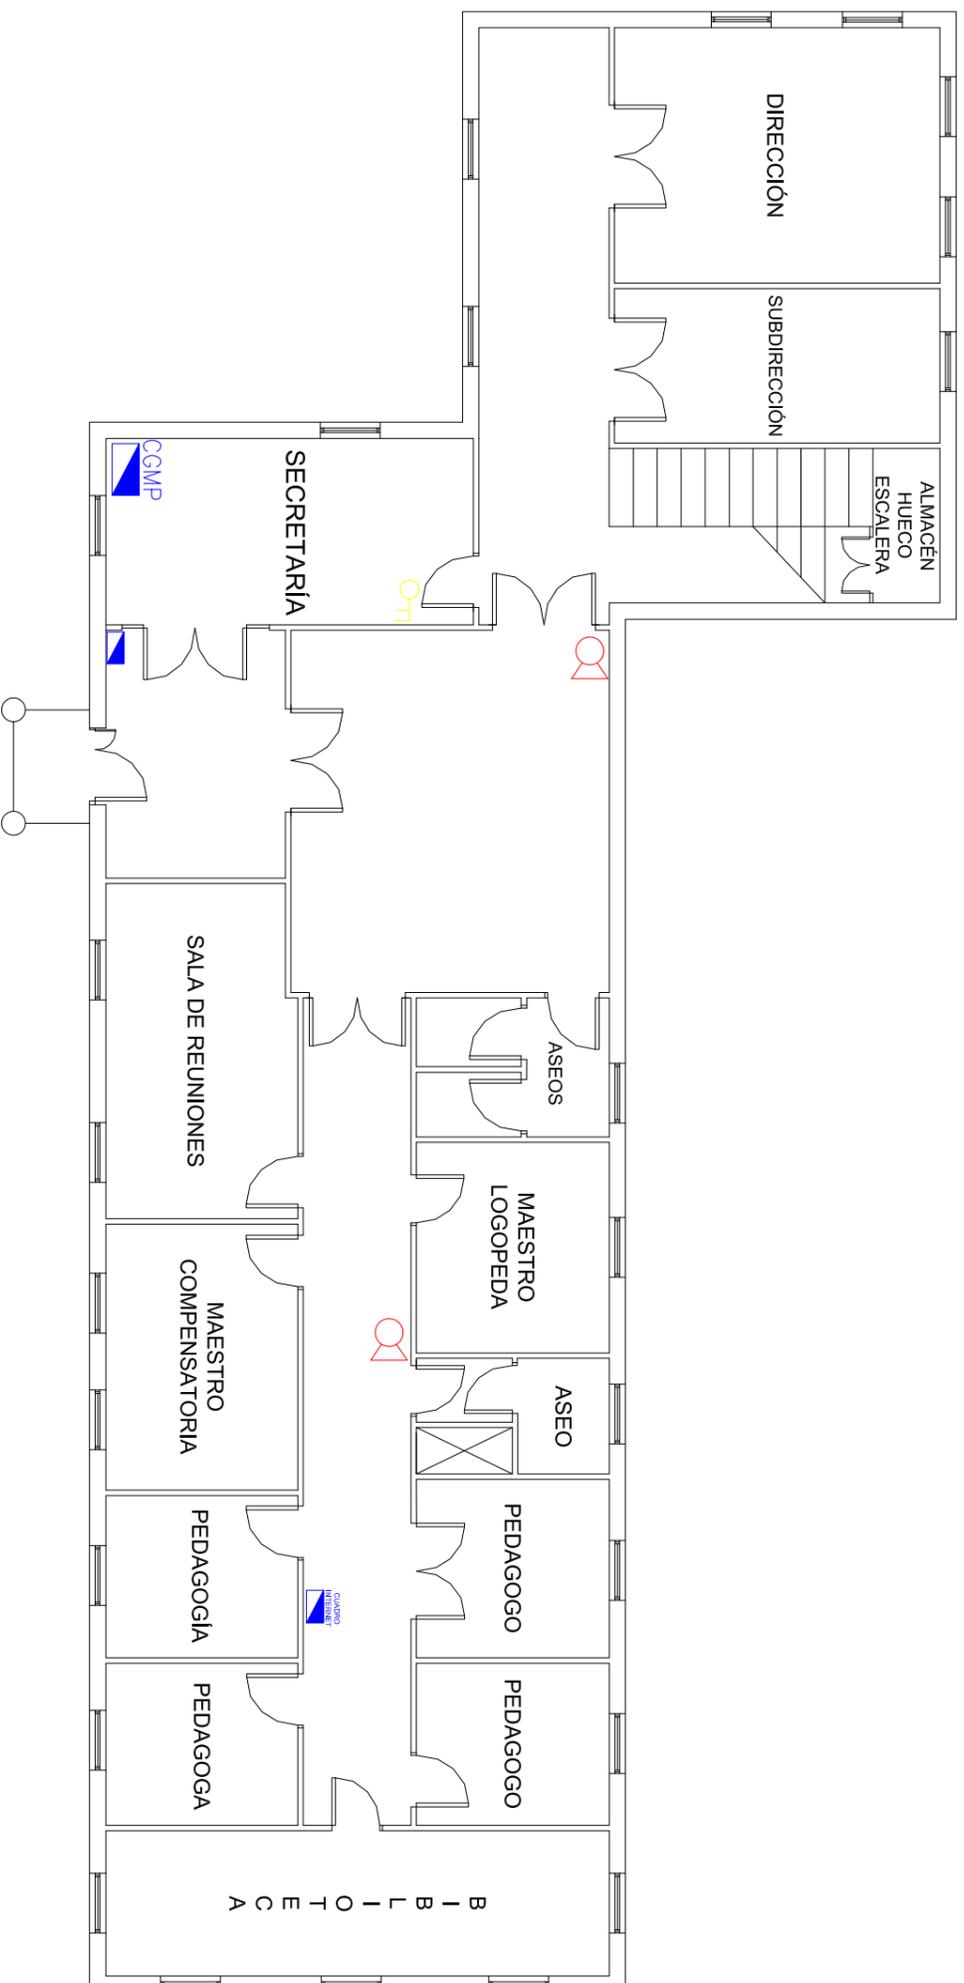

C.E.P. CAMPO DE GIBRALTAR SEDE LA LÍNEA DE LA CONCEPCIÓN	
PLANTA BAJA	
PLANO DE AUTOPROTECCIÓN	Nº 1

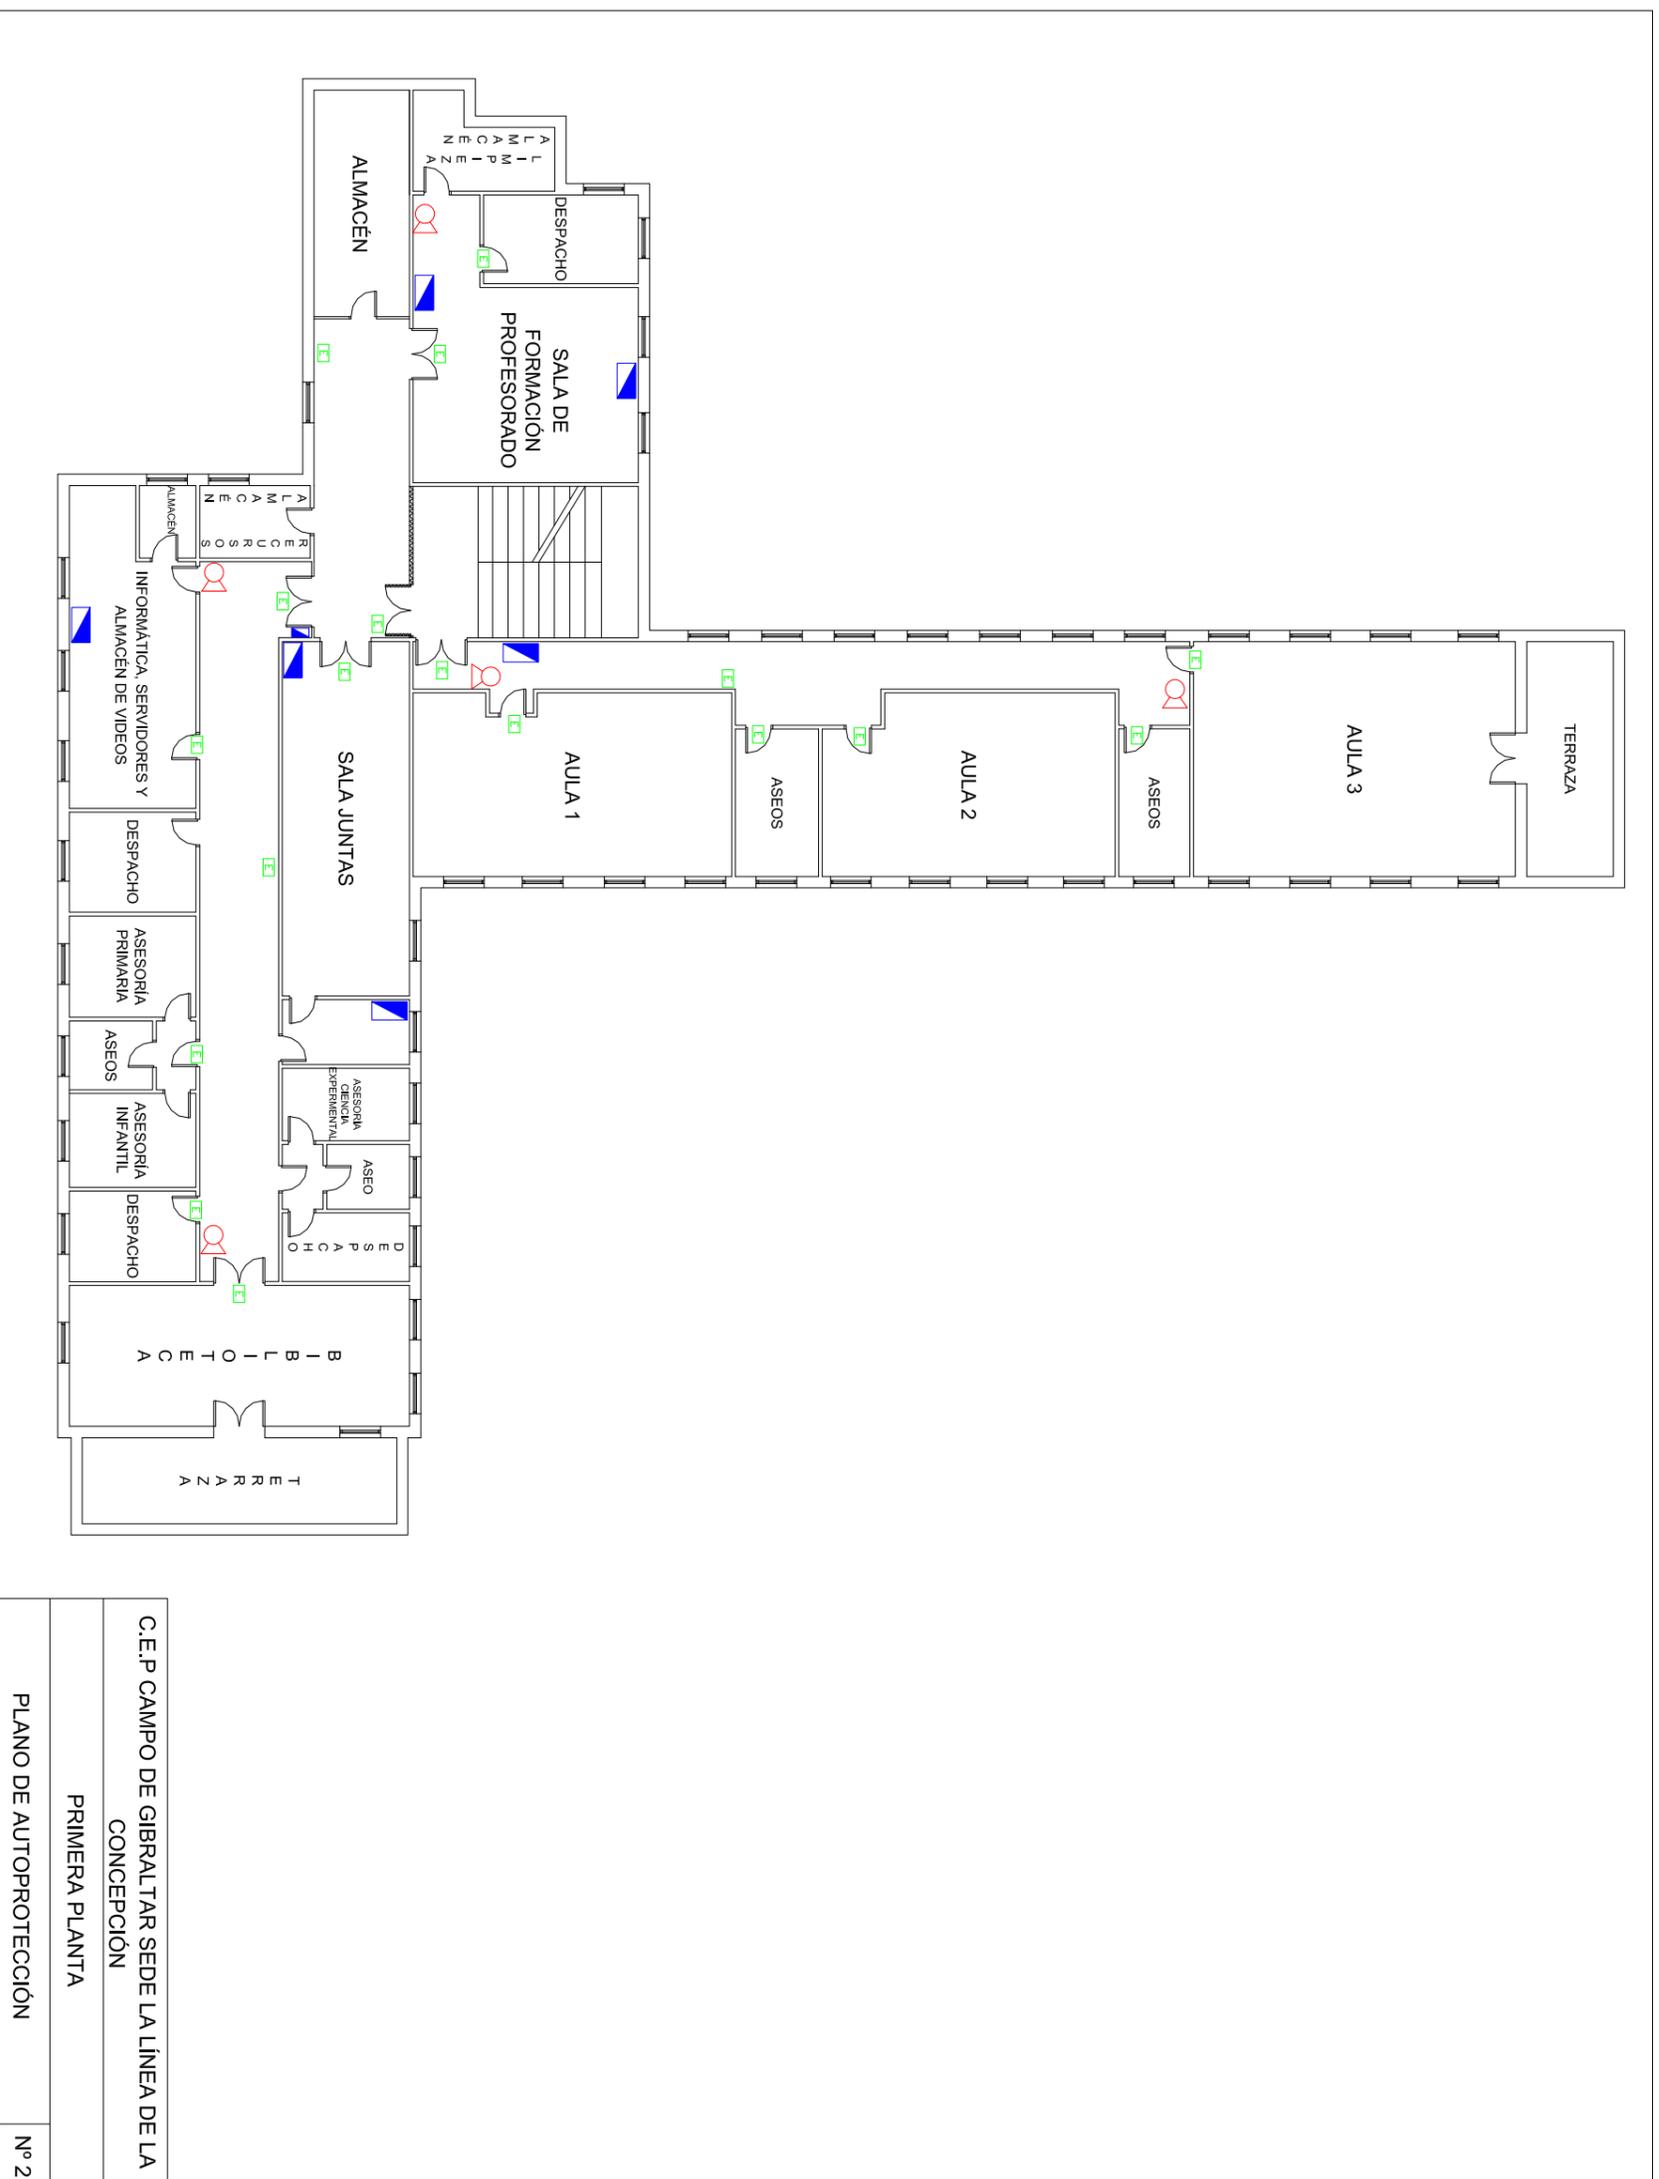

C.E.P CAMPO DE GIBRALTAR SEDE LA LÍNEA DE LA  
 CONCEPCIÓN  
 PRIMERA PLANTA  
 PLANO DE AUTOPROTECCIÓN Nº 2

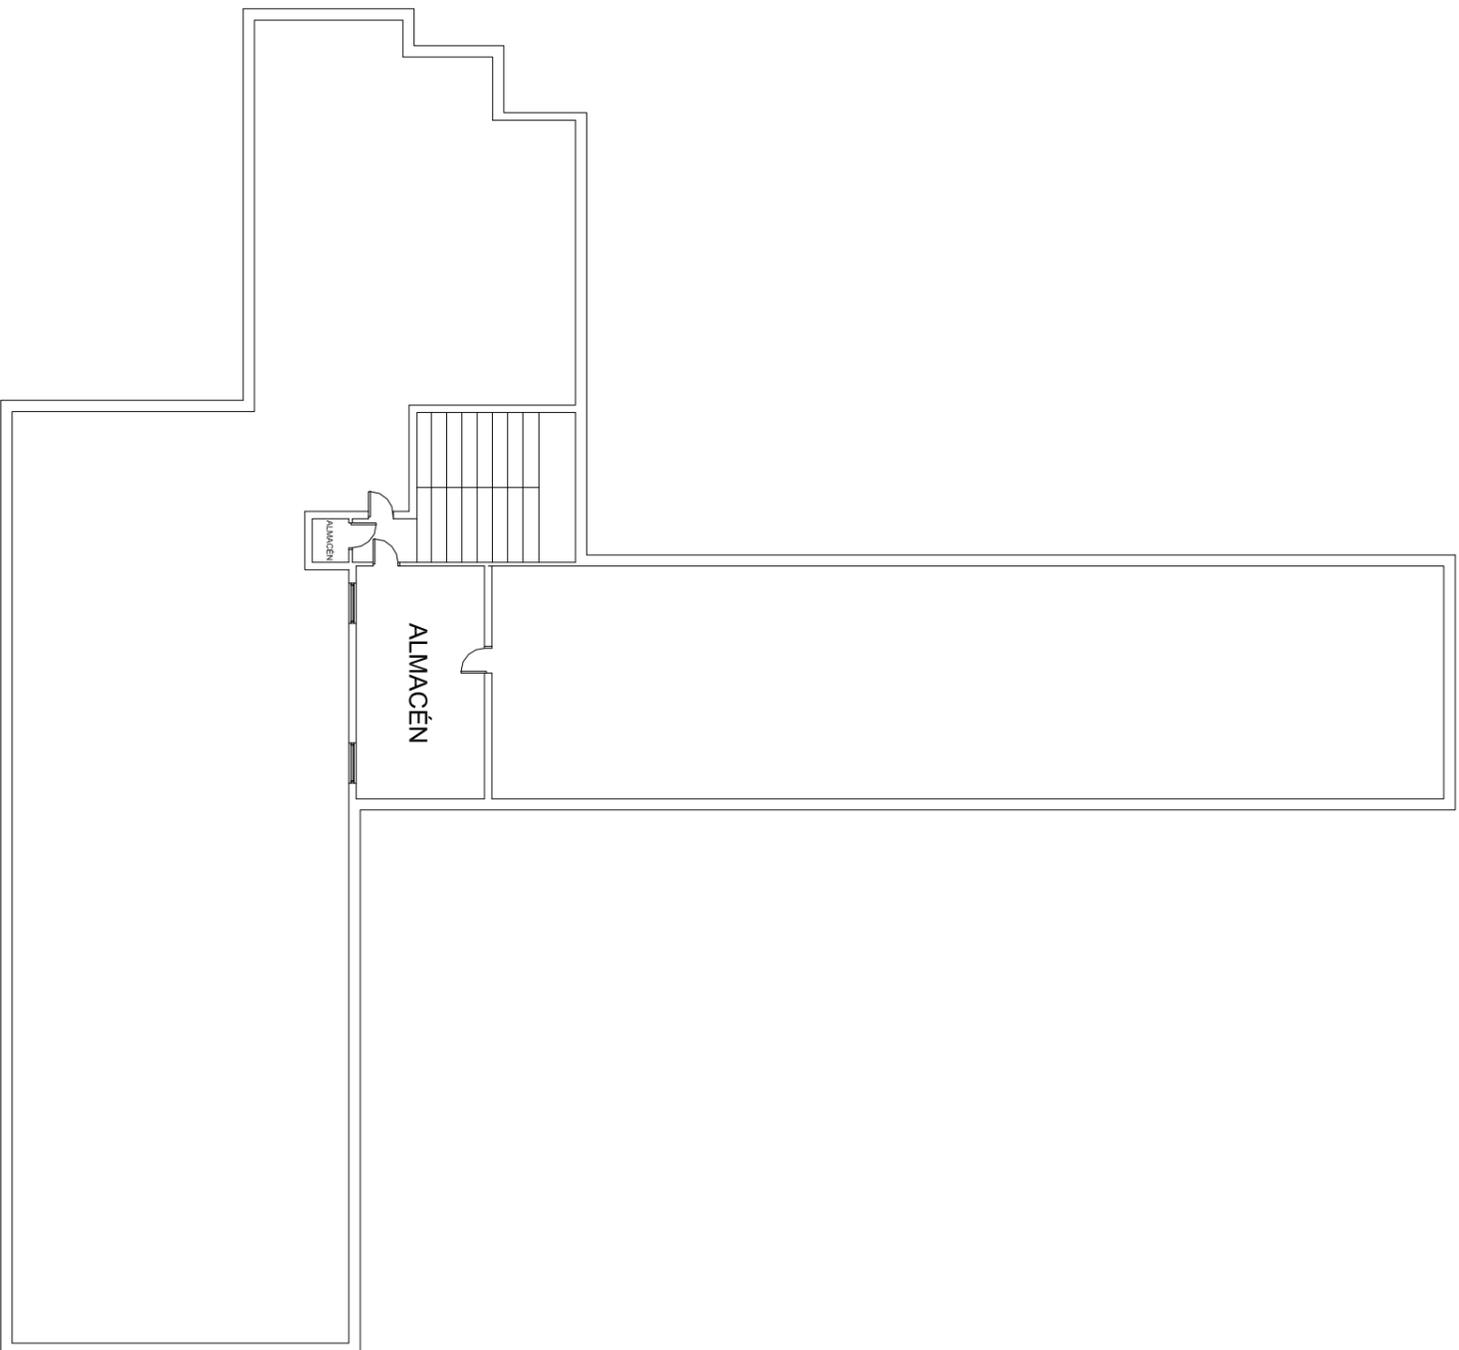

C.E.P CAMPO DE GIBRALTAR SEDE LA LINEA DE LA CONCEPCIÓN	
SEGUNDA PLANTA	
PLANO DE AUTOPROTECCIÓN	Nº 3