

# Planos de ordenación pormenorizada


(topográfico / ortofoto):

- Área Recreativa Rancho del Álamo (1:2.500)
- Área Recreativa Vado de Torrecera (1:2.500)
- Área Recreativa Ermita de La Ina (1:2.500)
- Área Recreativa Sierra de San Cristóbal (1:5.000)

FIRMADO POR	MARIA AFRICA ROCHE GUZMAN	24/05/2022	PÁGINA 1/9
VERIFICACIÓN	Pk2jmP4MHR7JXYW9TRRXHFBXLW79NL	<a href="https://ws050.juntadeandalucia.es/verificarFirma">https://ws050.juntadeandalucia.es/verificarFirma</a>	



Ordenación pormenorizada  
**Área Recreativa Rancho del Álamo**

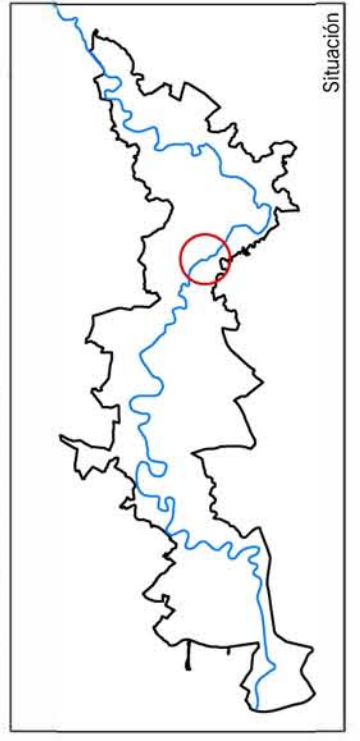

E. 1:2.500





Leyenda

- Área recreativa
- Itinerarios proyectados
- Adecuación ambiental
- Río Guadalquivir
- Edificación
- Caminos y senderos existentes
- Linderos
- Vallados
- Canalizaciones

Usos e instalaciones

- Embarcadero
- Punto de agua potable
- Punto de agua - abrevadero
- Área de recreo
- Área de descanso
- Mirador


- Aparcamiento
- Aparcabiciclos
- Palenque
- Sendero adaptado
- Puesto de pesca
- Zona ecuestre

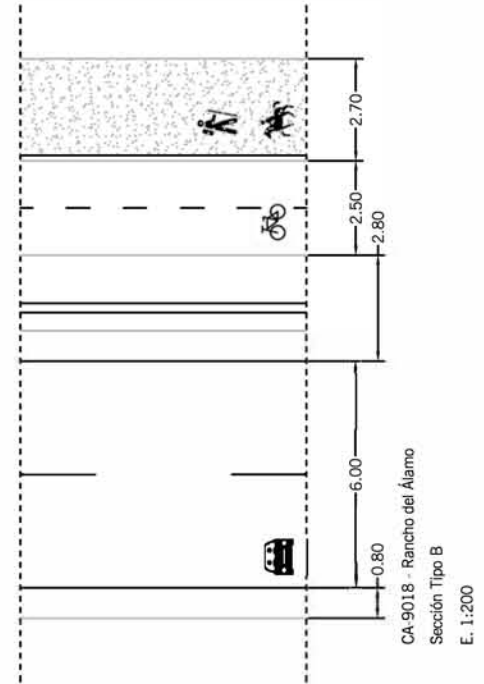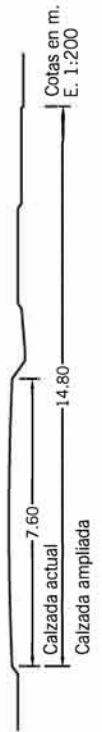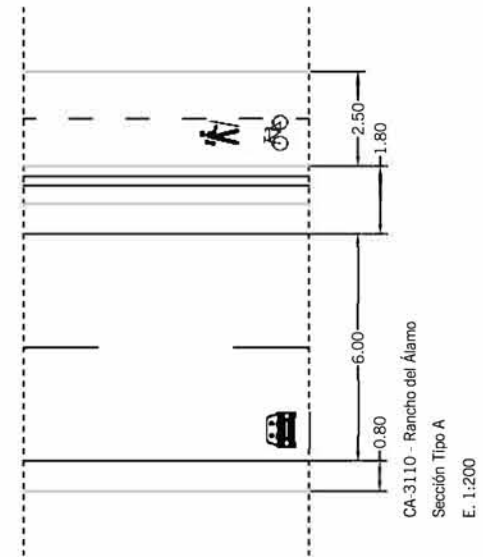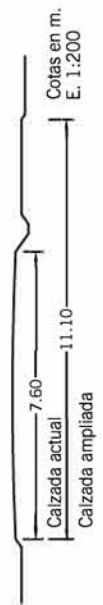


**APROBADO DEFINITIVAMENTE**  
 POR ORDEN DE LA CONSEJERA  
**20 MAYO 2022**  
 CONSEJERÍA DE FOMENTO,  
 INFRAESTRUCTURAS Y  
 ORDENACIÓN DEL TERRITORIO  
**JUNTA DE ANDALUCÍA**

Fdo.: Jefa del Servicio de Gestión de Planes Territoriales

FIRMADO POR	MARIA AFRICA ROCHE GUZMAN	24/05/2022	PÁGINA 2/9
VERIFICACIÓN	Pk2jmP4MHR7JXYW9TRRXHFBXLW79NL	<a href="https://ws050.juntadeandalucia.es/verificarFirma">https://ws050.juntadeandalucia.es/verificarFirma</a>	

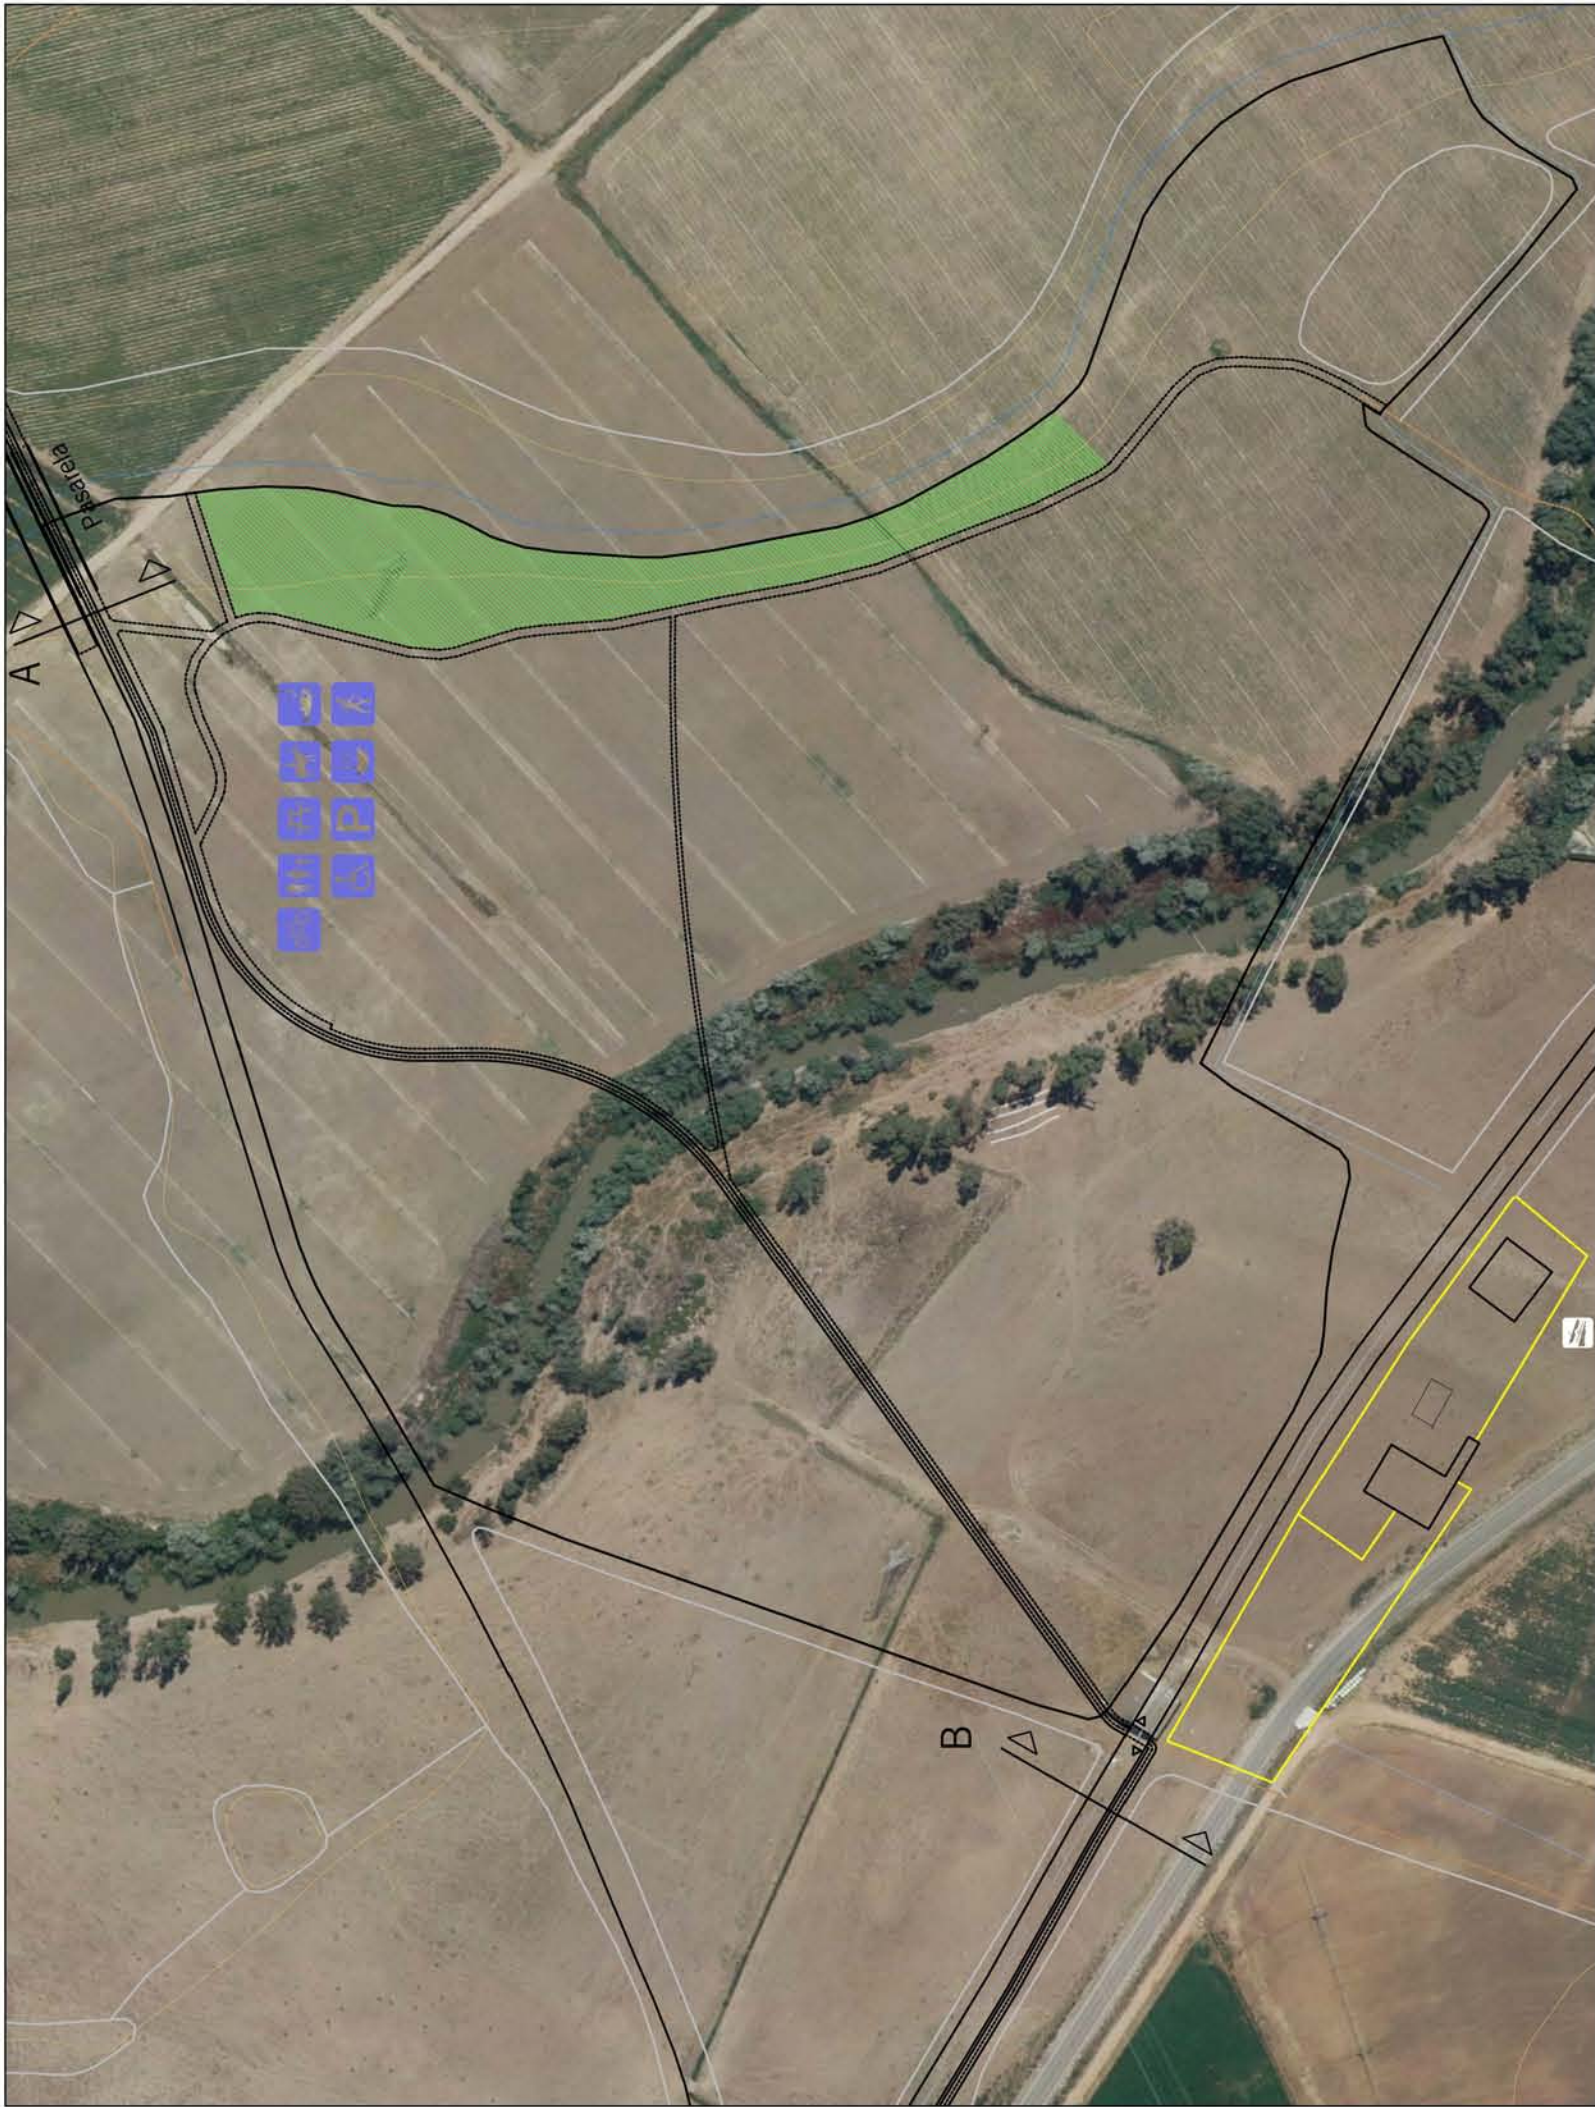



Ordenación pormenorizada  
**Área Recreativa Rancho del Álamo**

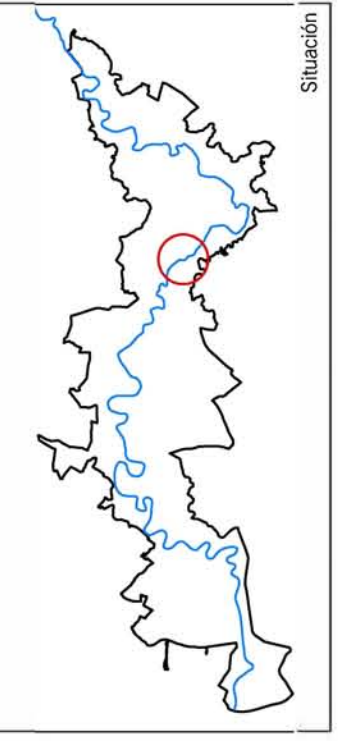

Situación

- Usos e instalaciones**
- Embarcadero
  - Punto de agua potable
  - Punto de agua - abrevadero
  - Área de recreo
  - Área de descanso
  - Mirador
  - Aparcamiento
  - Aparcabicicis
  - Palenque
  - Sendero adaptado
  - Puesto de pesca
  - Zona ecuestre


- E. 1:2.500**
- LEYENDA**
- Área recreativa
  - Itinerarios proyectados
  - Adecuación ambiental
  - Río Guadaite
  - Edificación
  - Caminos y senderos existentes
  - Lindes
  - Vallados
  - Canalizaciones

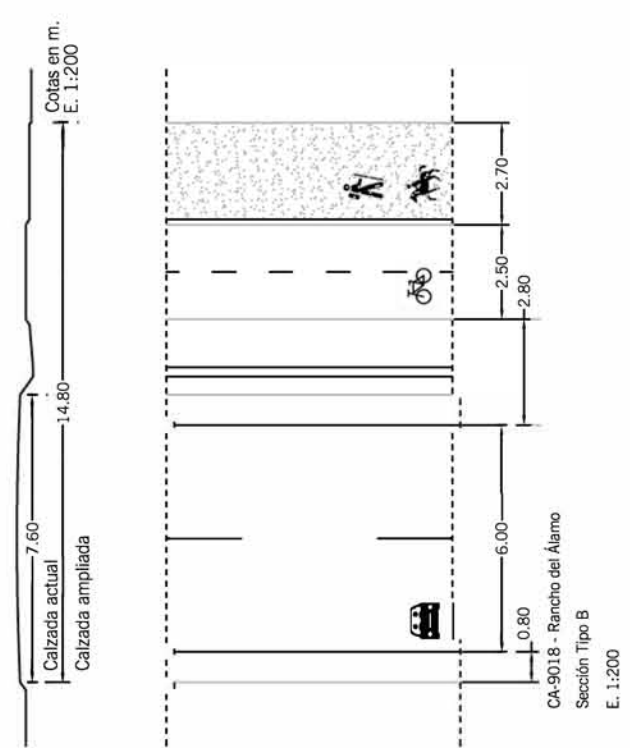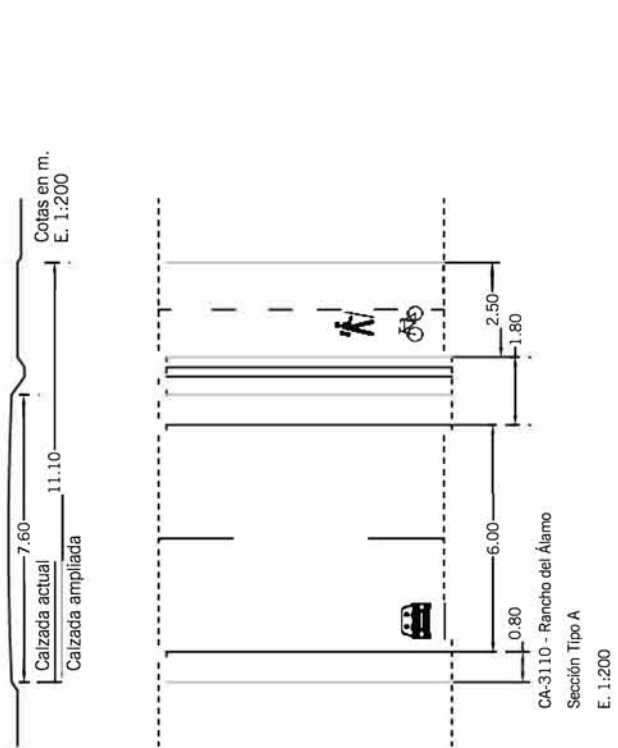


**APROBADO DEFINITIVAMENTE**  
 POR ORDEN DE LA CONSEJERA  
**20 MAYO 2022**  
 CONSEJERÍA DE FOMENTO,  
 INFRAESTRUCTURAS Y  
 ORDENACIÓN DEL TERRITORIO  
**A JUNTA DE ANDALUCÍA**

Fdo.: Jefa del Servicio de Gestión de Planes Territoriales



FIRMADO POR	MARIA AFRICA ROCHE GUZMAN	24/05/2022	PÁGINA 3/9
VERIFICACIÓN	Pk2jmP4MHR7JXYW9TRRXHFBXLW79NL	<a href="https://ws050.juntadeandalucia.es/verificarFirma">https://ws050.juntadeandalucia.es/verificarFirma</a>	

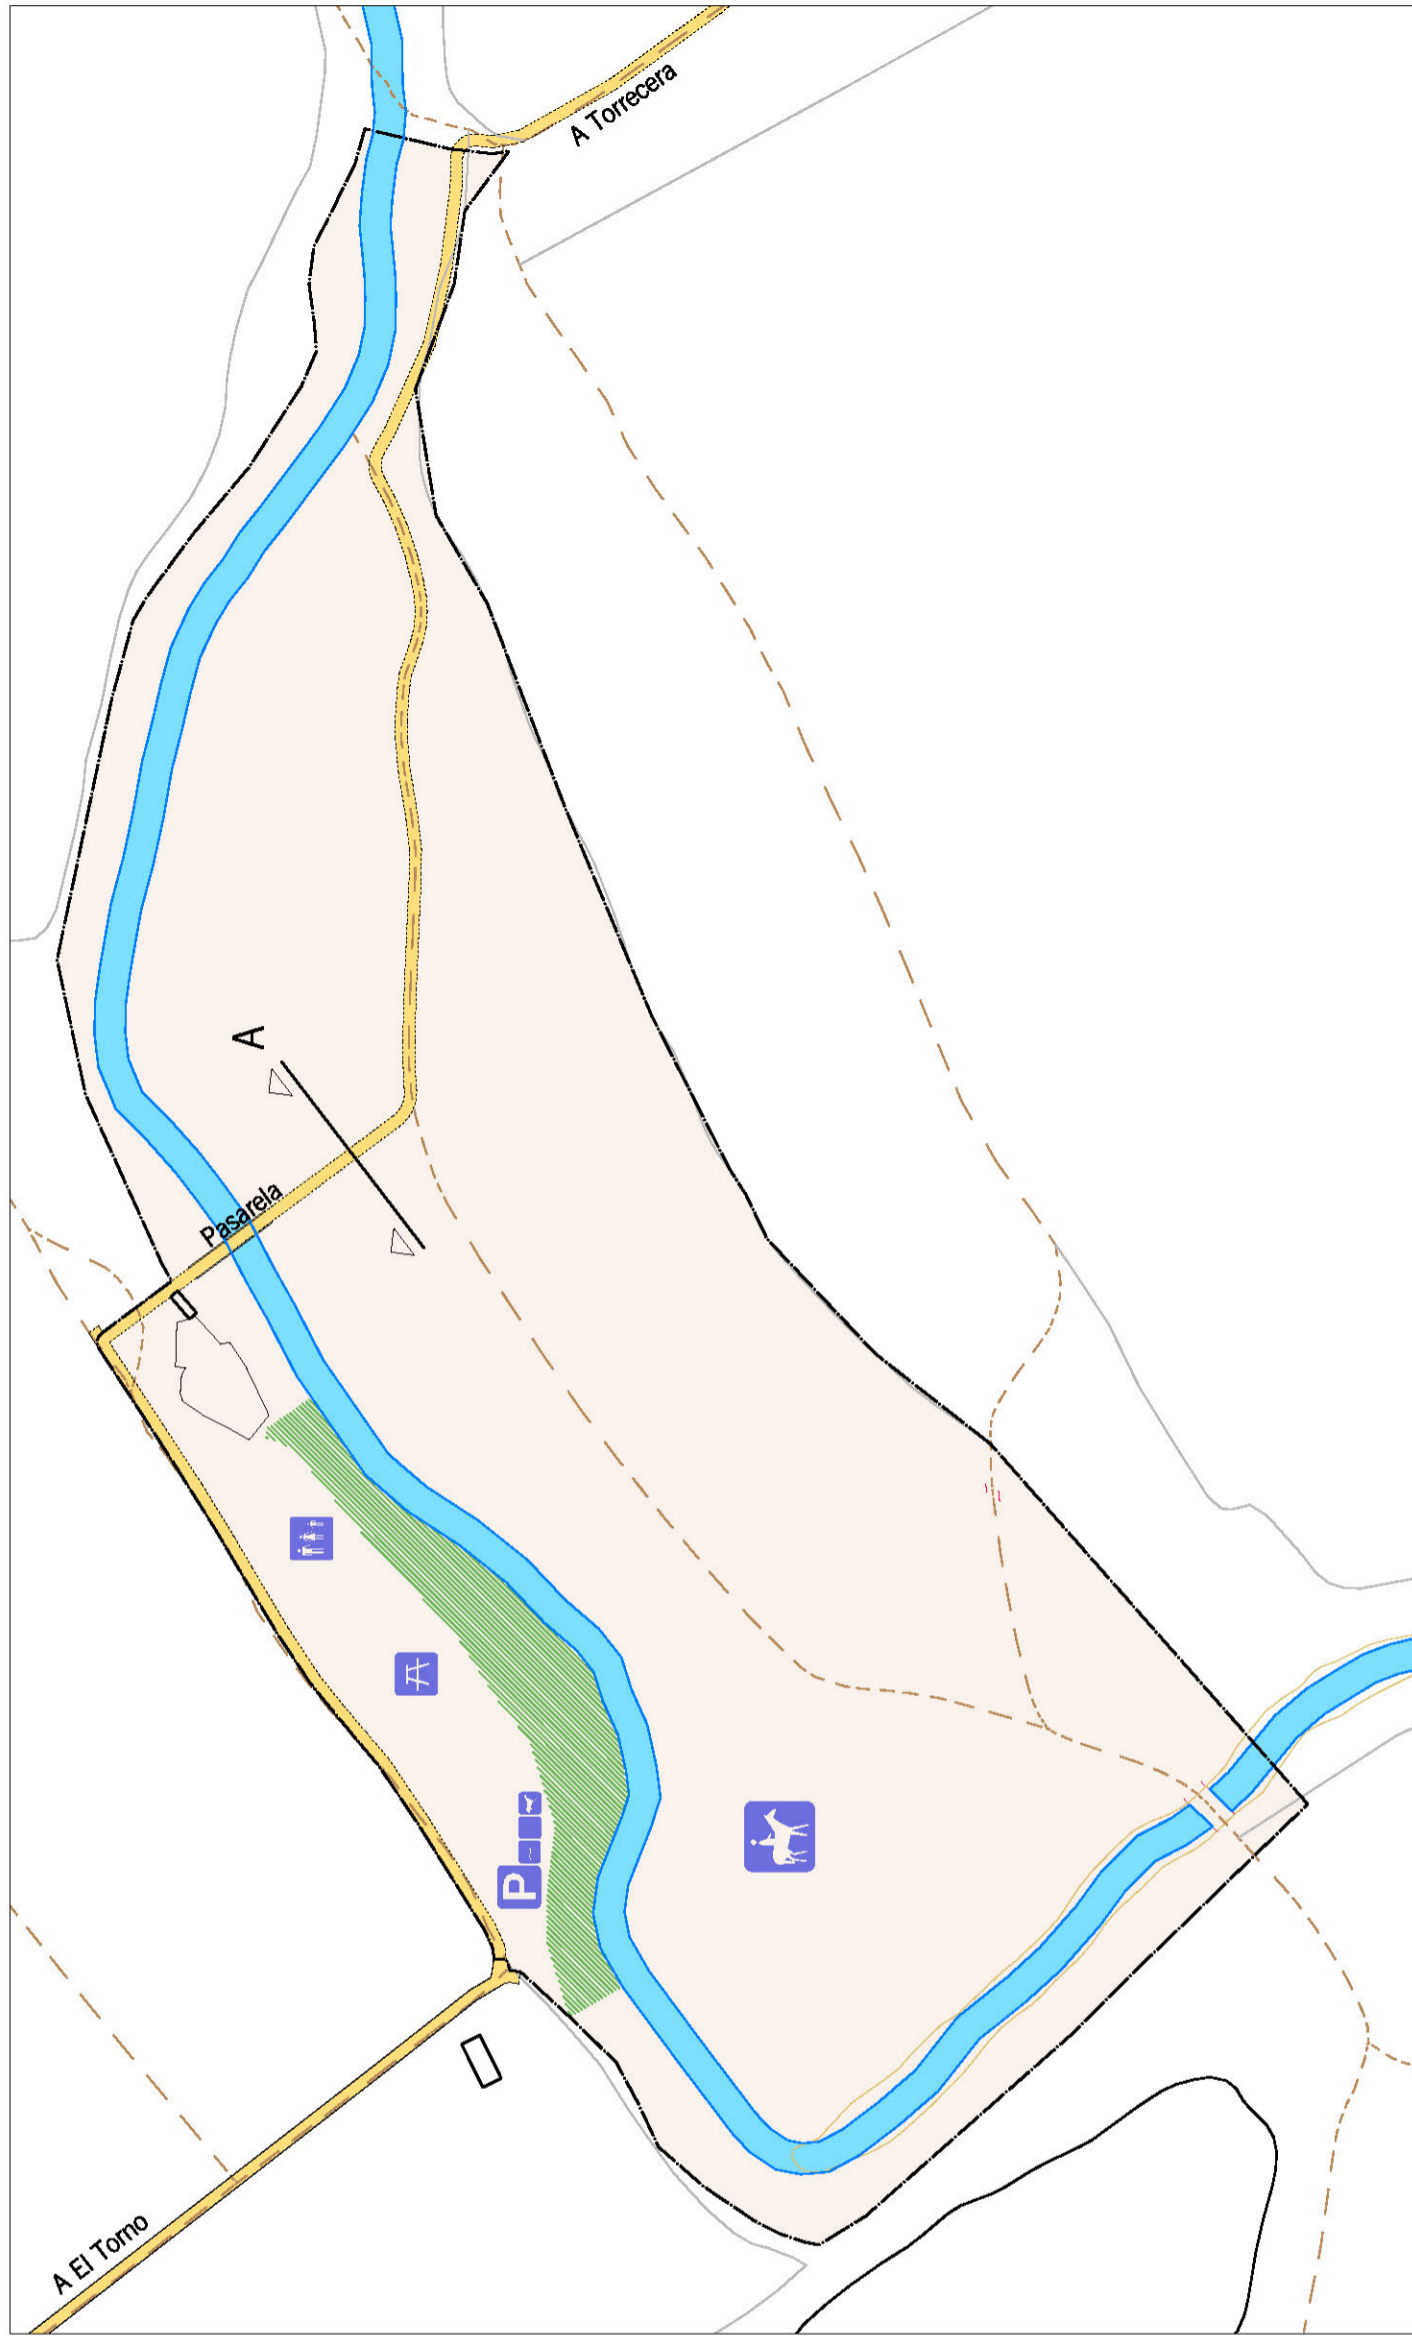

Ordenación pormenorizada  
**Área Recreativa Vado de Torrejera**

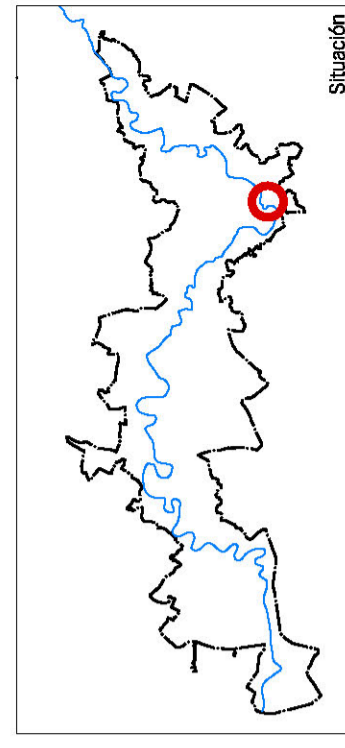

- E. 1:2.500
- Leyenda**
- Área de actuación
  - Itinerarios proyectados
  - Adecuación ambiental
  - Río Guadalquivir
  - Edificación
  - Caminos y senderos existentes
  - Lindes
  - Vialidad
  - Canalizaciones
- Usos e instalaciones**
- Embarcadero
  - Punto de agua potable
  - Punto de agua - abrevadero
  - Área de recreo
  - Área de descanso
  - Mirador
- Aparcamiento
  - Aparcabicis
  - Palenque
  - Sendero adaptado
  - Puesto de pesca
  - Zona ecuestre

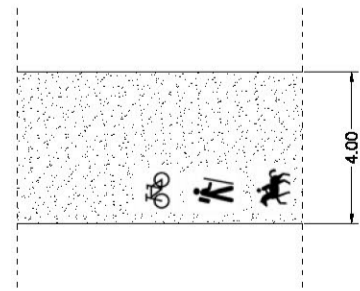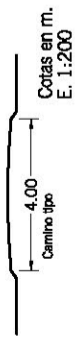

Vado de Torrejera  
 Sección Tipo A  
 E. 1:200

**APROBADO DEFINITIVAMENTE**  
 POR ORDEN DE LA CONSEJERA  
**20 MAYO 2022**  
 CONSEJERÍA DE FOMENTO,  
 INFRAESTRUCTURAS Y  
 ORDENACIÓN DEL TERRITORIO  
**A JUNTA DE ANDALUCÍA**

Fdo.: Jefa del Servicio de Gestión de Planes Territoriales

FIRMADO POR	MARIA AFRICA ROCHE GUZMAN	24/05/2022	PÁGINA 4/9
VERIFICACIÓN	Pk2jmP4MHR7JXYW9TRRXHFBLW79NL	<a href="https://ws050.juntadeandalucia.es/verificarFirma">https://ws050.juntadeandalucia.es/verificarFirma</a>	






Ordenación pormenorizada  
**Área Recreativa Vado de Torrejera**

Área de Actuación Vado de Torrejera

E. 1:2.500

Leyenda


- |  |                         |  |                            |
|--|-------------------------|--|----------------------------|
|  | Área de actuación       |  | Aparcamiento               |
|  | Adecuación ambiental    |  | Aparcabicis                |
|  | Itinerarios proyectados |  | Palenque                   |
|  |                         |  | Sendero adaptado           |
|  |                         |  | Puesto de pesca            |
|  |                         |  | Zona ecuestre              |
|  |                         |  | Embarcadero                |
|  |                         |  | Punto de agua potable      |
|  |                         |  | Punto de agua - abrevadero |
|  |                         |  | Área de recreo             |
|  |                         |  | Área de descanso           |
|  |                         |  | Mirador                    |

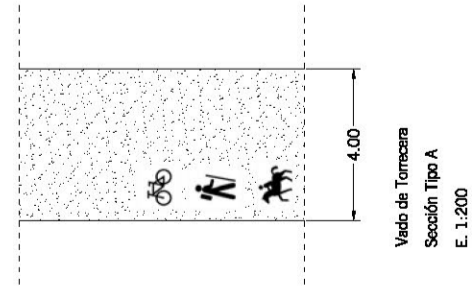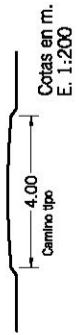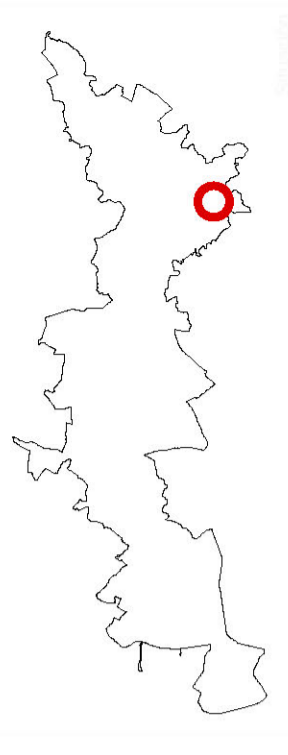


**APROBADO DEFINITIVAMENTE**  
 POR ORDEN DE LA CONSEJERA  
 20 MAYO 2022  
 CONSEJERÍA DE FOMENTO,  
 INFRAESTRUCTURAS Y  
 ORDENACIÓN DEL TERRITORIO  
**JUNTA DE ANDALUCÍA**

Fdo.: Jefa del Servicio de Gestión de Planes Territoriales



FIRMADO POR	MARIA AFRICA ROCHE GUZMAN	24/05/2022	PÁGINA 5/9
VERIFICACIÓN	Pk2jmP4MHR7JXYW9TRRXHFBXLW79NL	<a href="https://ws050.juntadeandalucia.es/verificarFirma">https://ws050.juntadeandalucia.es/verificarFirma</a>	

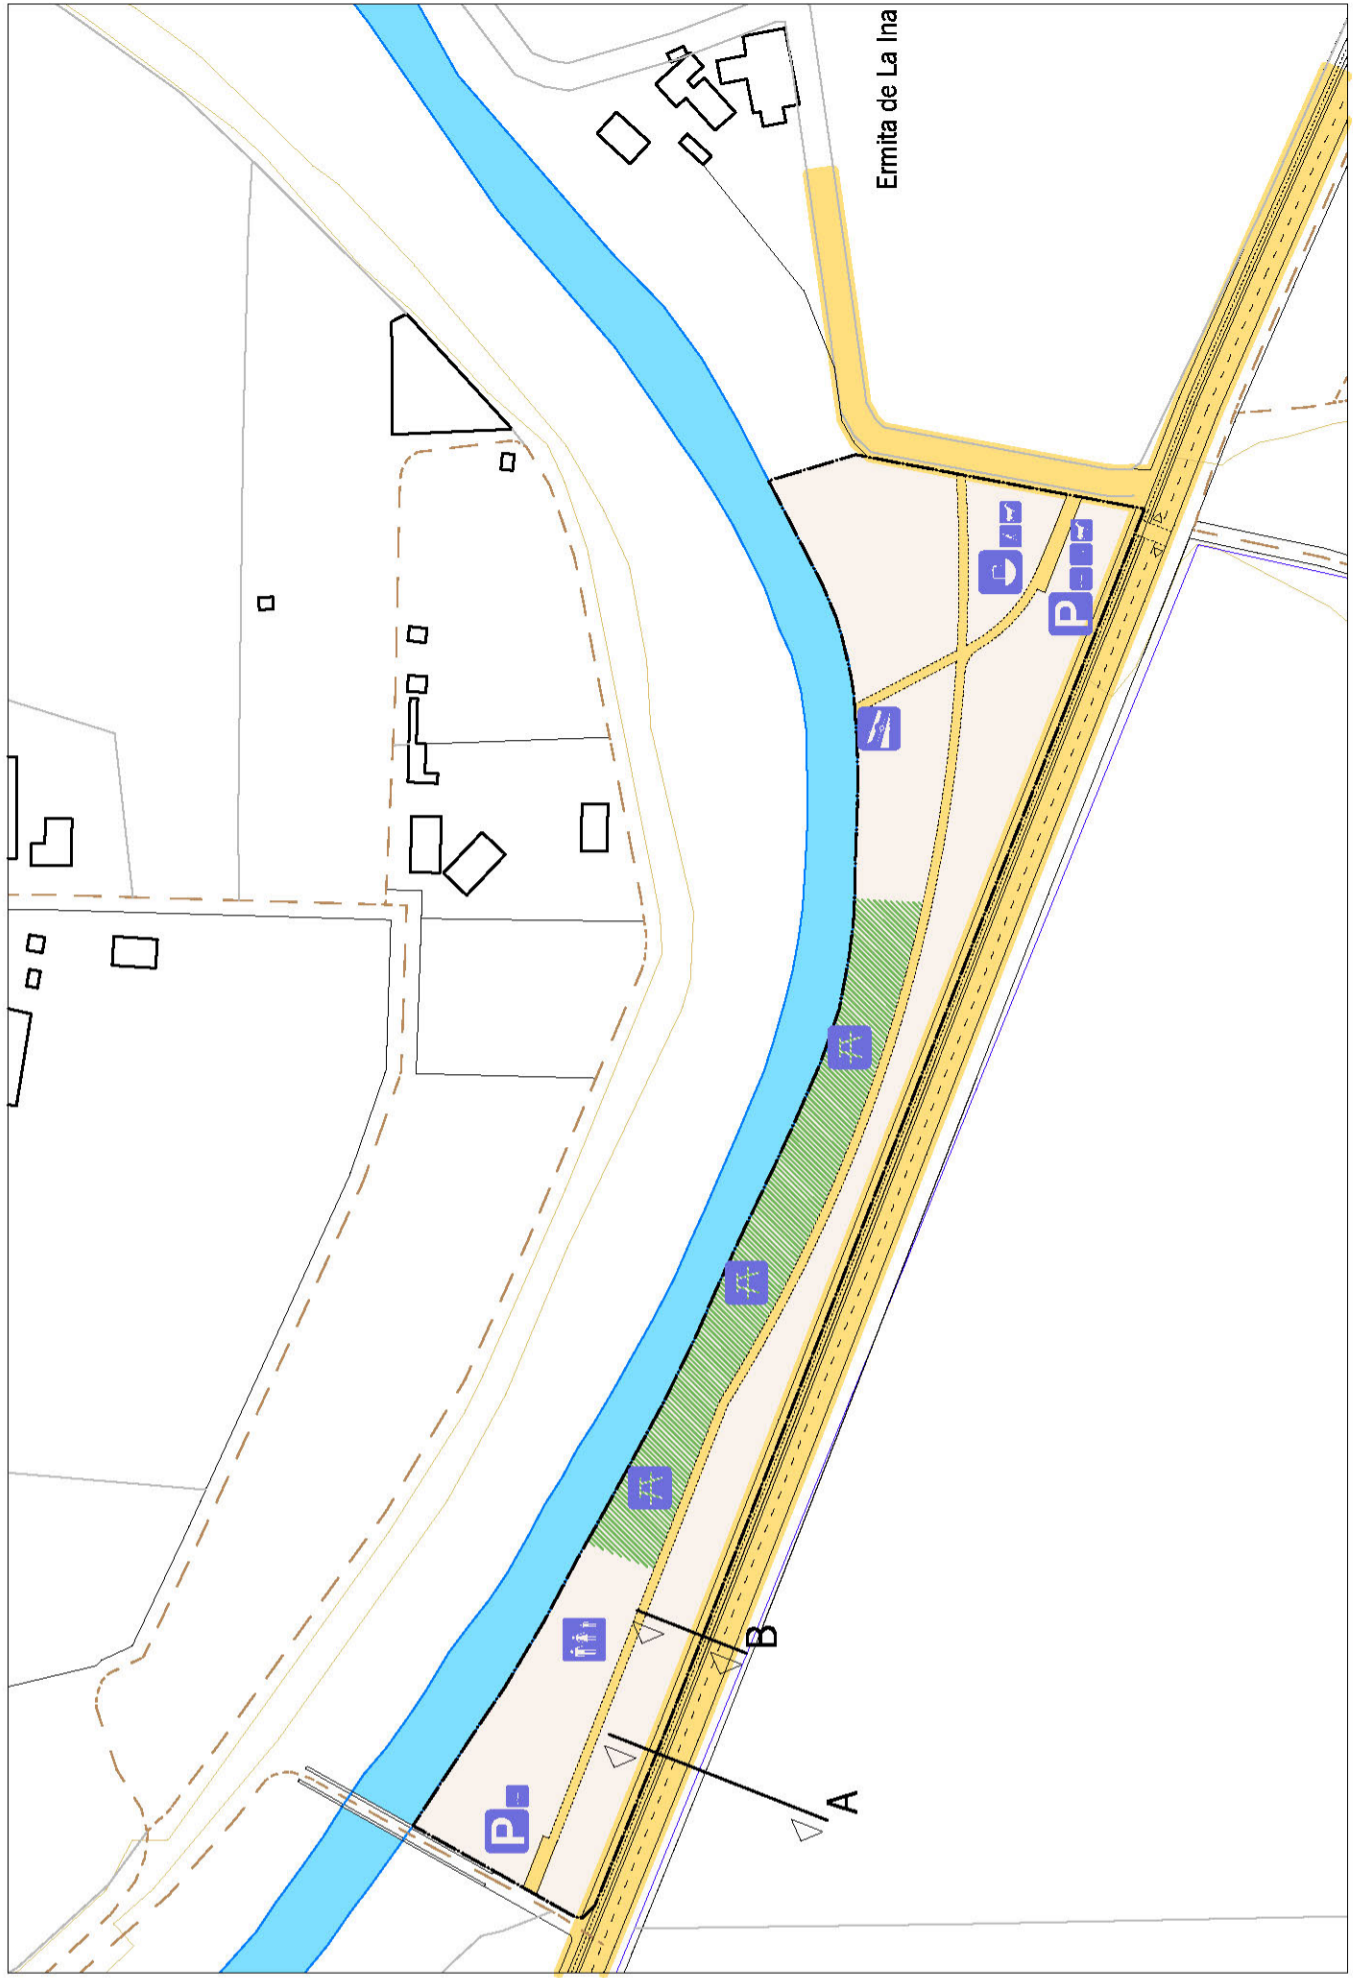

Ordenación pormenorizada  
Área Recreativa Ermita de La Ina

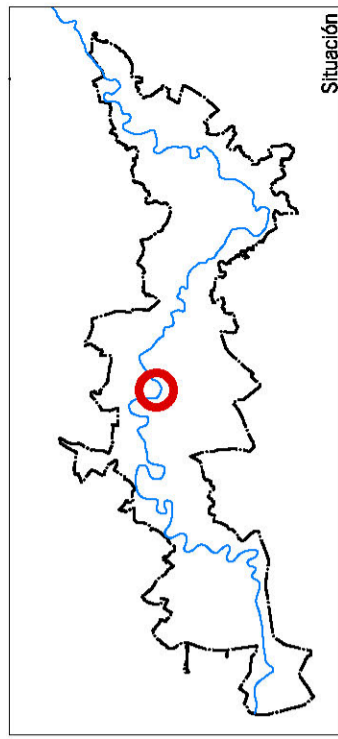

- E. 1:2.500
- Leyenda**
- Área de actuación
  - Itinerarios proyectados
  - Adecuación ambiental
  - Río Guadalete
  - Edificación
  - Camminos y senderos existentes
  - Lindes
  - Vallados
  - Canalizaciones
- Usos e instalaciones**
- Embarcadero
  - Punto de agua potable
  - Punto de agua - abrevadero
  - Área de recreo
  - Área de descanso
  - Mirador
- Uso de instalaciones**
- Aparcamiento
  - Aparcabicis
  - Palenque
  - Sendero adaptado
  - Puesto de pesca
  - Zona ecuestre

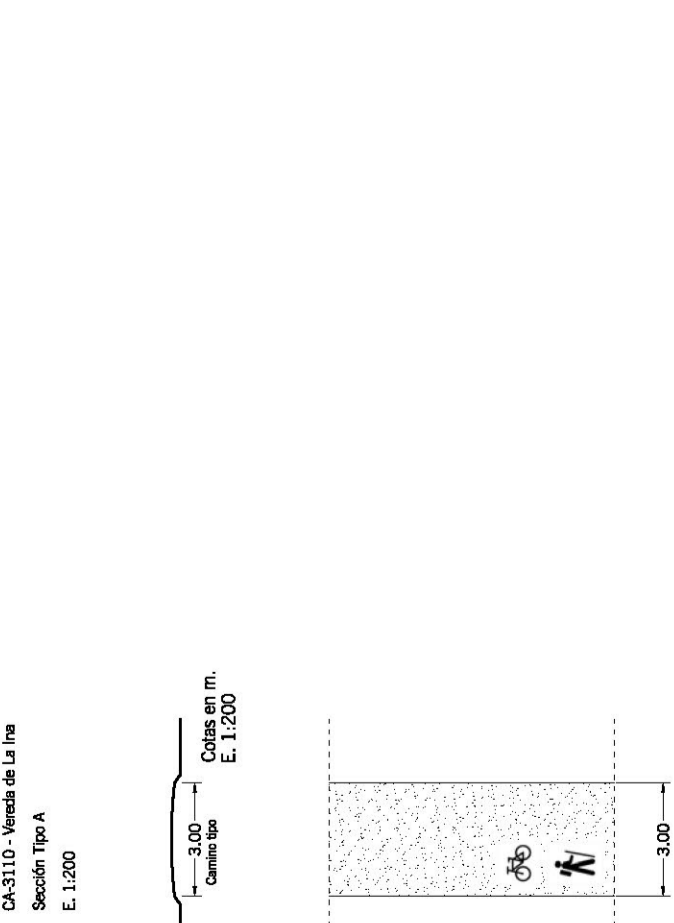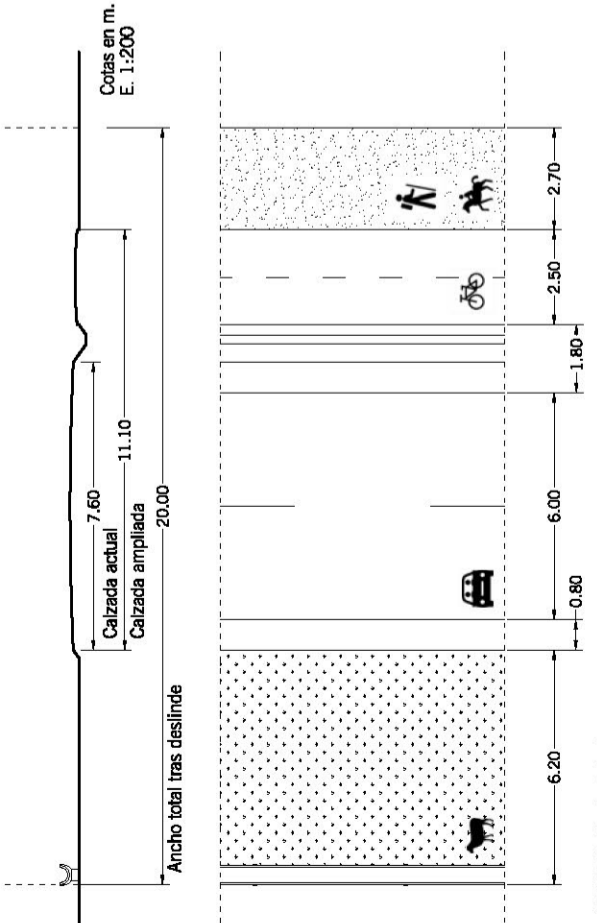

**APROBADO DEFINITIVAMENTE**  
POR ORDEN DE LA CONSEJERA  
**20 MAYO 2022**  
CONSEJERÍA DE FOMENTO,  
INFRAESTRUCTURAS Y  
ORDENACIÓN DEL TERRITORIO  
**JUNTA DE ANDALUCÍA**

Fdo.: Jefa del Servicio de Gestión de Planes Territoriales



Ordenación pormenorizada  
**Área Recreativa Ermita de La Ina**





Área de Actuación Ermita de La Ina  
 E. 1:2.500




Leyenda

- |                         |                            |                  |
|-------------------------|----------------------------|------------------|
| Área de actuación       | Usos e instalaciones       | Aparcamiento     |
| Adecuación ambiental    | Embarcadero                | Aparcabicis      |
| Itinerarios proyectados | Punto de agua potable      | Pálenque         |
|                         | Punto de agua - abrevadero | Sendero adaptado |
|                         | Área de recreo             | Puesto de pesca  |
|                         | Área de descanso           | Zona ecuestre    |
|                         | Mirador                    |                  |

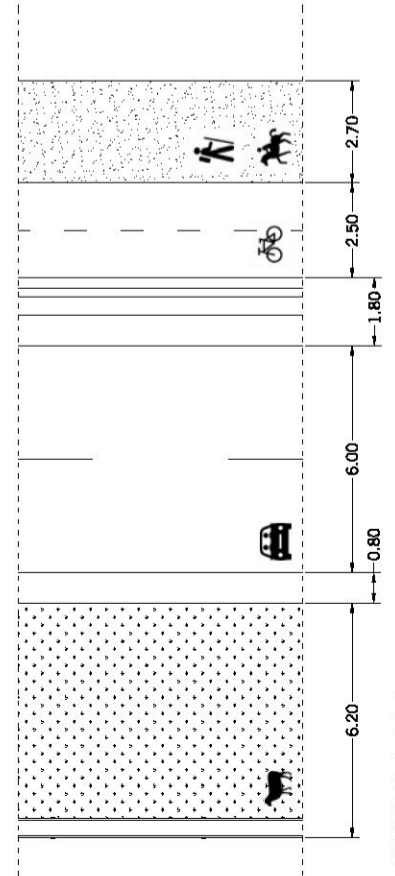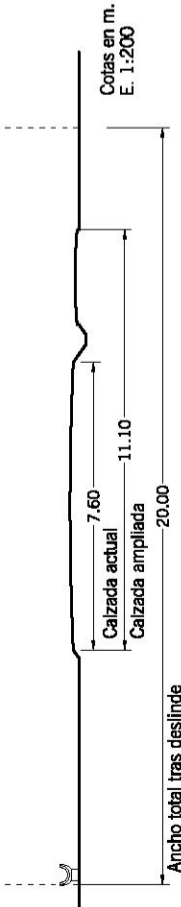

CA-3110 - Vereda de La Ina  
 Sección Tipo A  
 E. 1:200





Camino tipo  
 E. 1:200

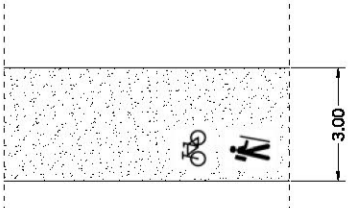



Camino interior La Ina  
 Sección Tipo B  
 E. 1:200

**APROBADO DEFINITIVAMENTE**  
 POR ORDEN DE LA CONSEJERA  
**20 MAYO 2022**  
 CONSEJERÍA DE FOMENTO,  
 INFRAESTRUCTURAS Y  
 ORDENACIÓN DEL TERRITORIO  
**JUNTA DE ANDALUCÍA**

Fdo.: Jefa del Servicio de Gestión de Planes Territoriales

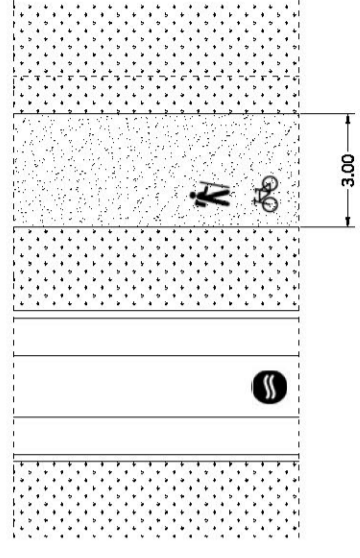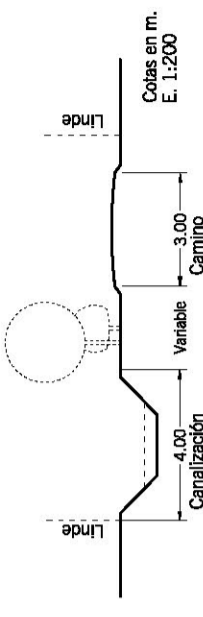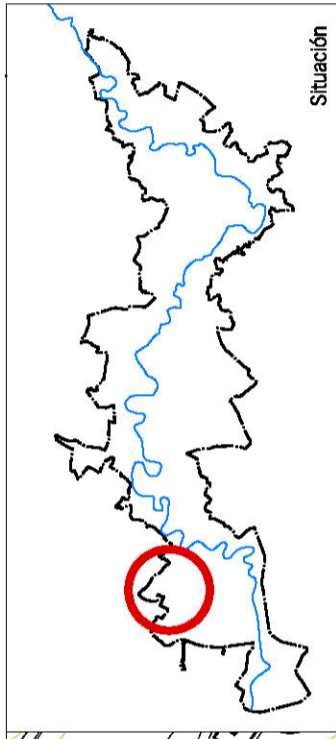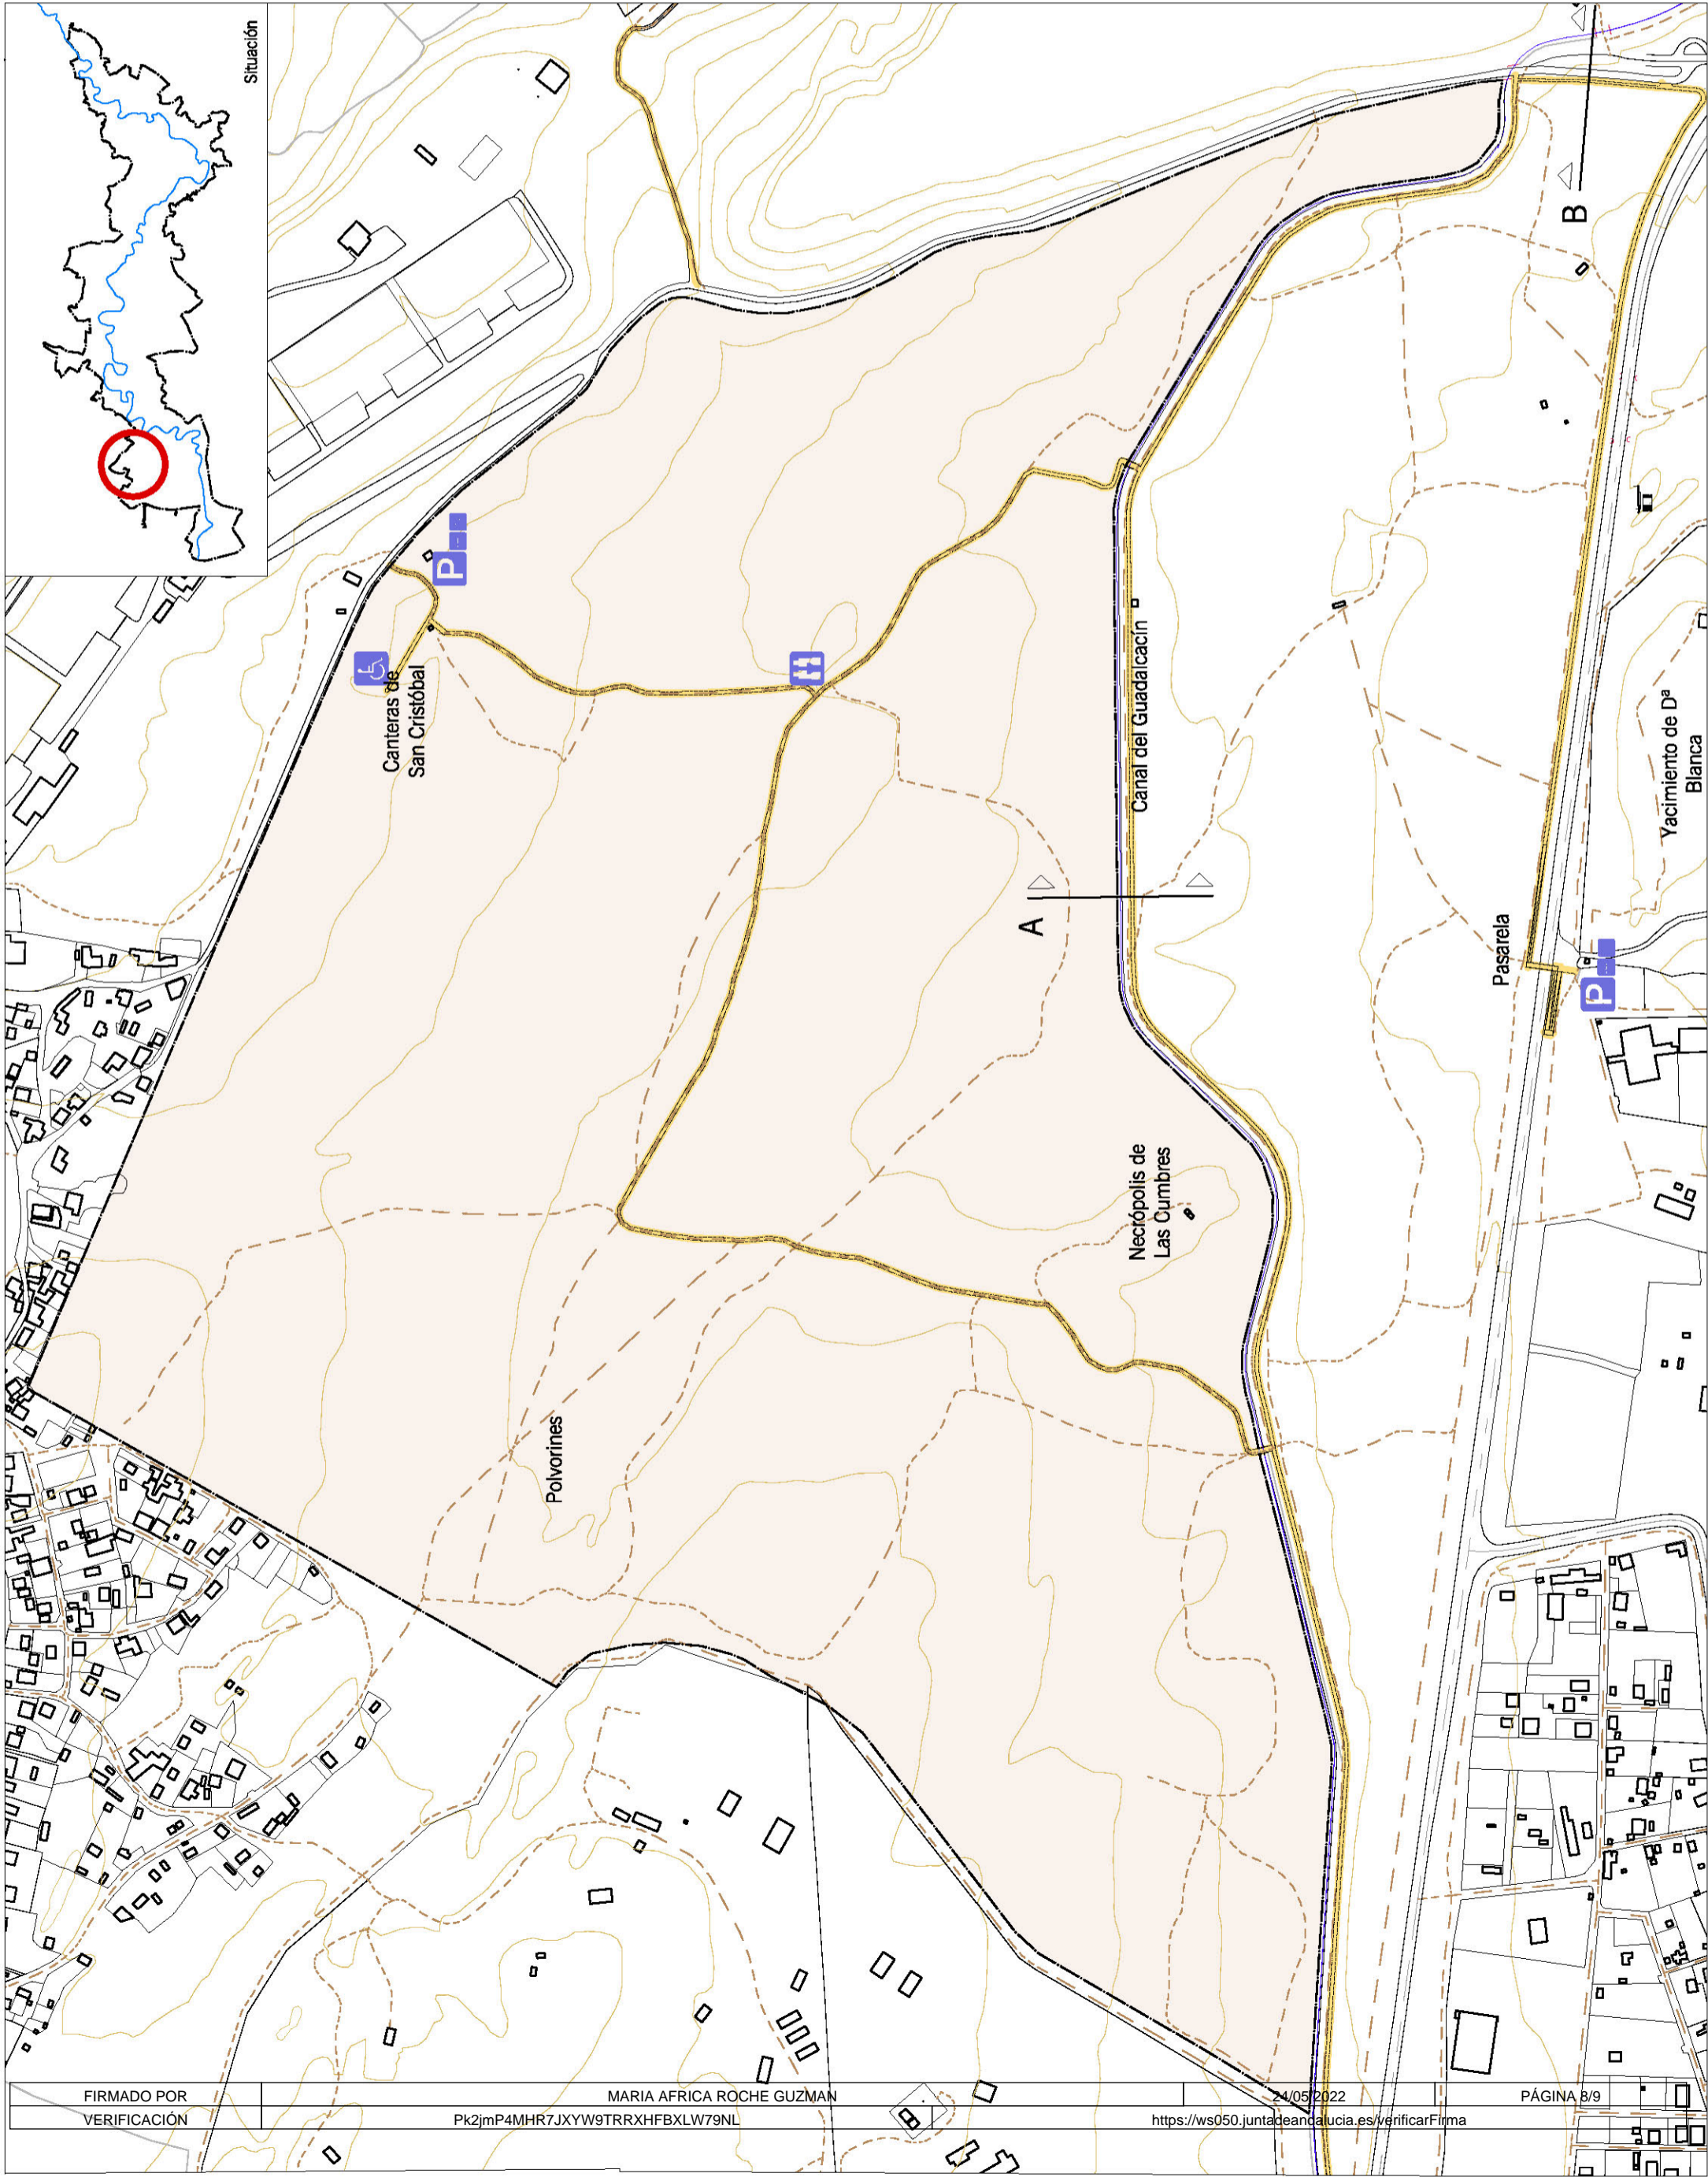

San Cristóbal  
Sección Tipo A  
E. 1:200

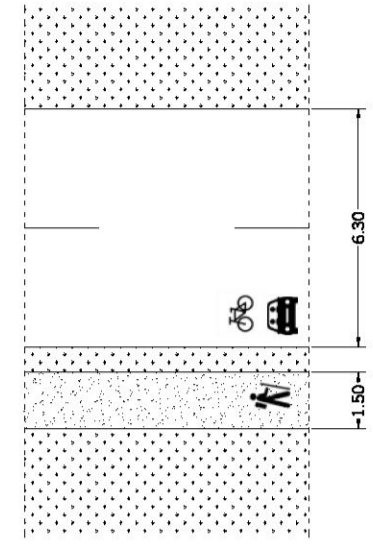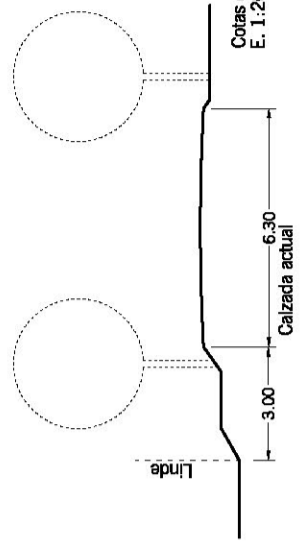

San Cristóbal  
Sección Tipo B  
E. 1:200




**APROBADO DEFINITIVAMENTE**  
POR ORDEN DE LA CONSEJERA  
**20 MAYO 2022**  
CONSEJERÍA DE FOMENTO,  
INFRAESTRUCTURAS Y  
ORDENACIÓN DEL TERRITORIO  
**JUNTA DE ANDALUCÍA**

Fdo.: Jefa del Servicio de Gestión de Planes Territoriales



Ordenación pormenorizada  
**Área Recreativa Sierra de S. Cristóbal**

- E. 1:5.000
- Leyenda**
- Área de actuación
  - Itinerarios proyectados
  - Adecuación ambiental
  - Río Guadalete
  - Edificación
  - Caminos y senderos existentes
  - Lindes
  - Vallados
  - Canalizaciones
- Usos e instalaciones**
- Embarcadero
  - Aparcamiento
  - Aparcabicis
  - Sendero adaptado
  - Área de descanso
  - Mirador



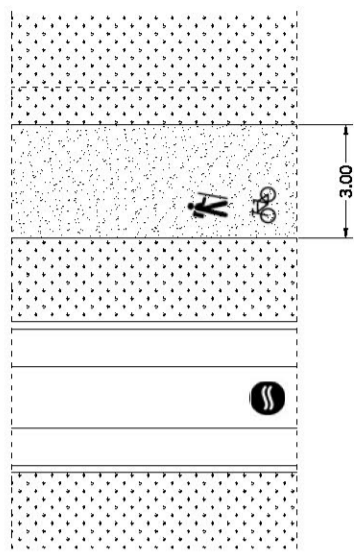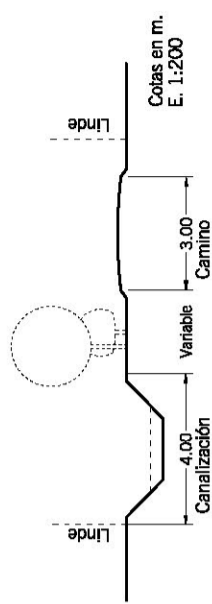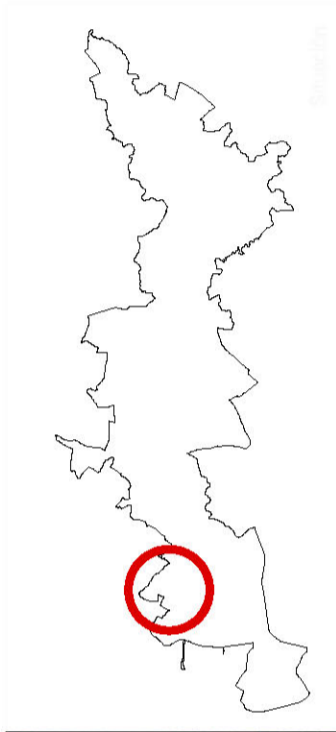

San Cristóbal  
Sección Tipo A  
E. 1:200

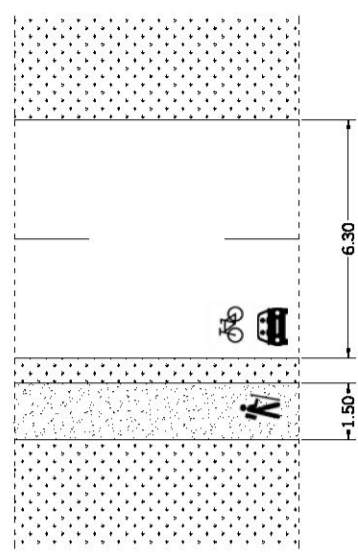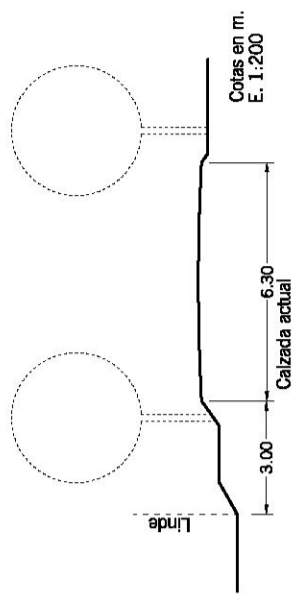

San Cristóbal  
Sección Tipo B  
E. 1:200

**APROBADO DEFINITIVAMENTE**  
POR ORDEN DE LA CONSEJERA  
**20 MAYO 2022**  
CONSEJERÍA DE FOMENTO,  
INFRAESTRUCTURAS Y  
ORDENACIÓN DEL TERRITORIO  
**A JUNTA DE ANDALUCÍA**

Fdo.: Jefa del Servicio de Gestión de Planes Territoriales

**Ordenación pormenorizada  
Área Recreativa Sierra de S. Cristóbal**

E. 1:5.000  
Leyenda

- Usos e instalaciones**
- Embarcadero
  - Aparcamiento
  - Aparcabicis
  - Sendero adaptado
  - Área de descanso
  - Mirador
- Área de actuación**
- Área de actuación
  - Adecuación ambiental
  - Itinerarios proyectados