


Ministerio de la Gobernación
Dirección General de Arquitectura
Gobierno Civil de Huelva

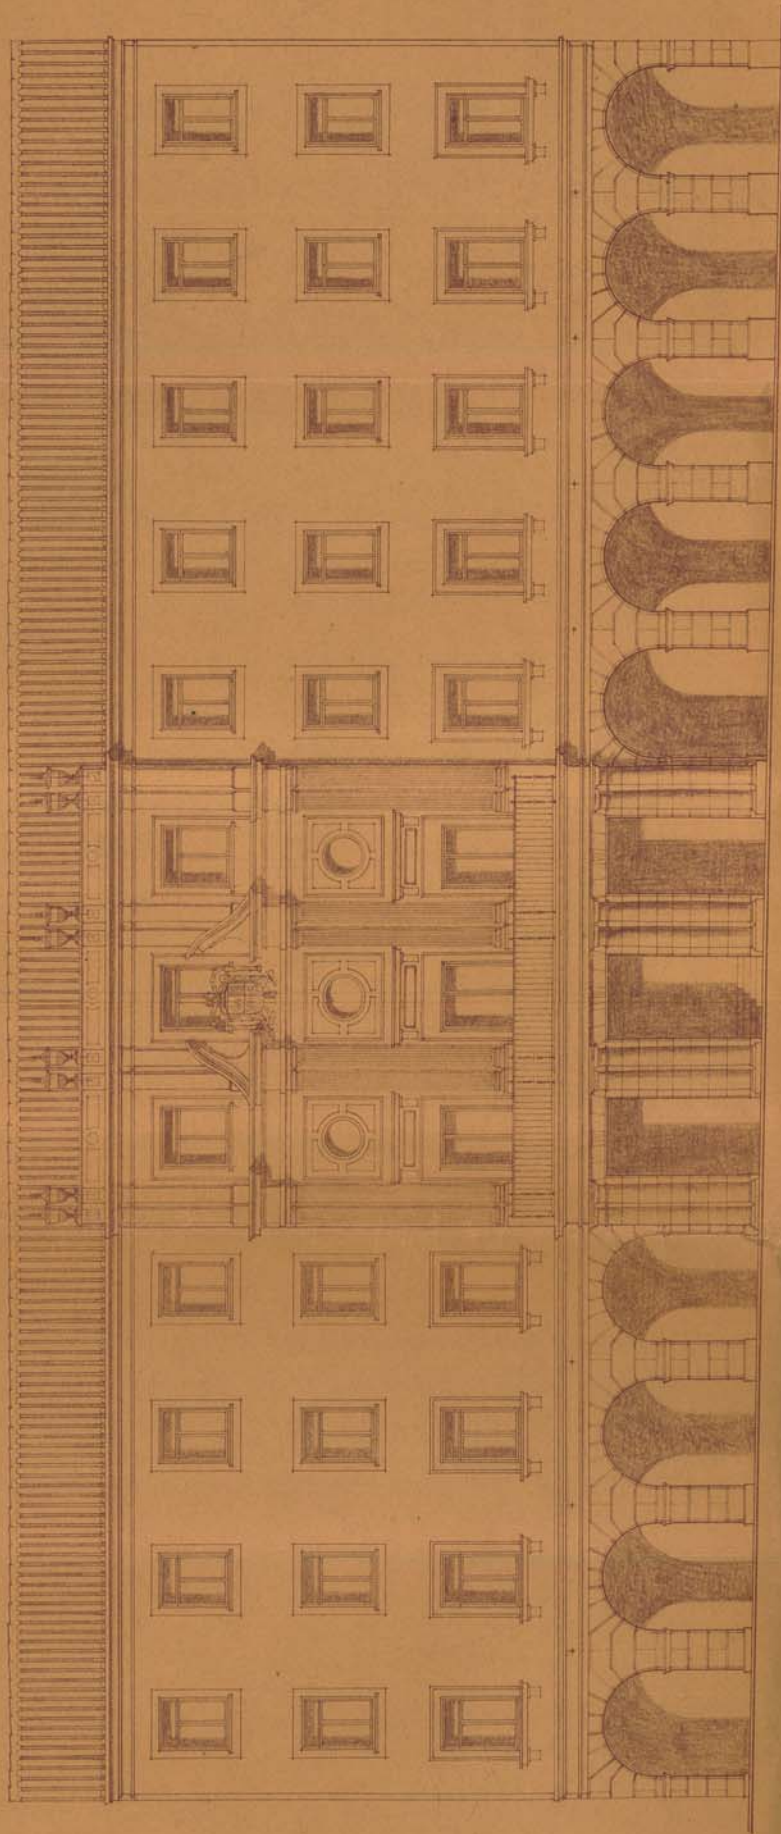

Fachada Principal.

Escala 1/100
Madrid febrero 1946
El Arquitecto
Fernando T. Puigjovà