



- ARQUETAS AUDIO E ILUMINACIÓN
- PANTALLA LED
- ZONA DE ASEOS S= 50,79 m2
- ESPACIO SALA S= 236,29 m2
- ACCESO GENERAL
- ACCESO P.M.R.

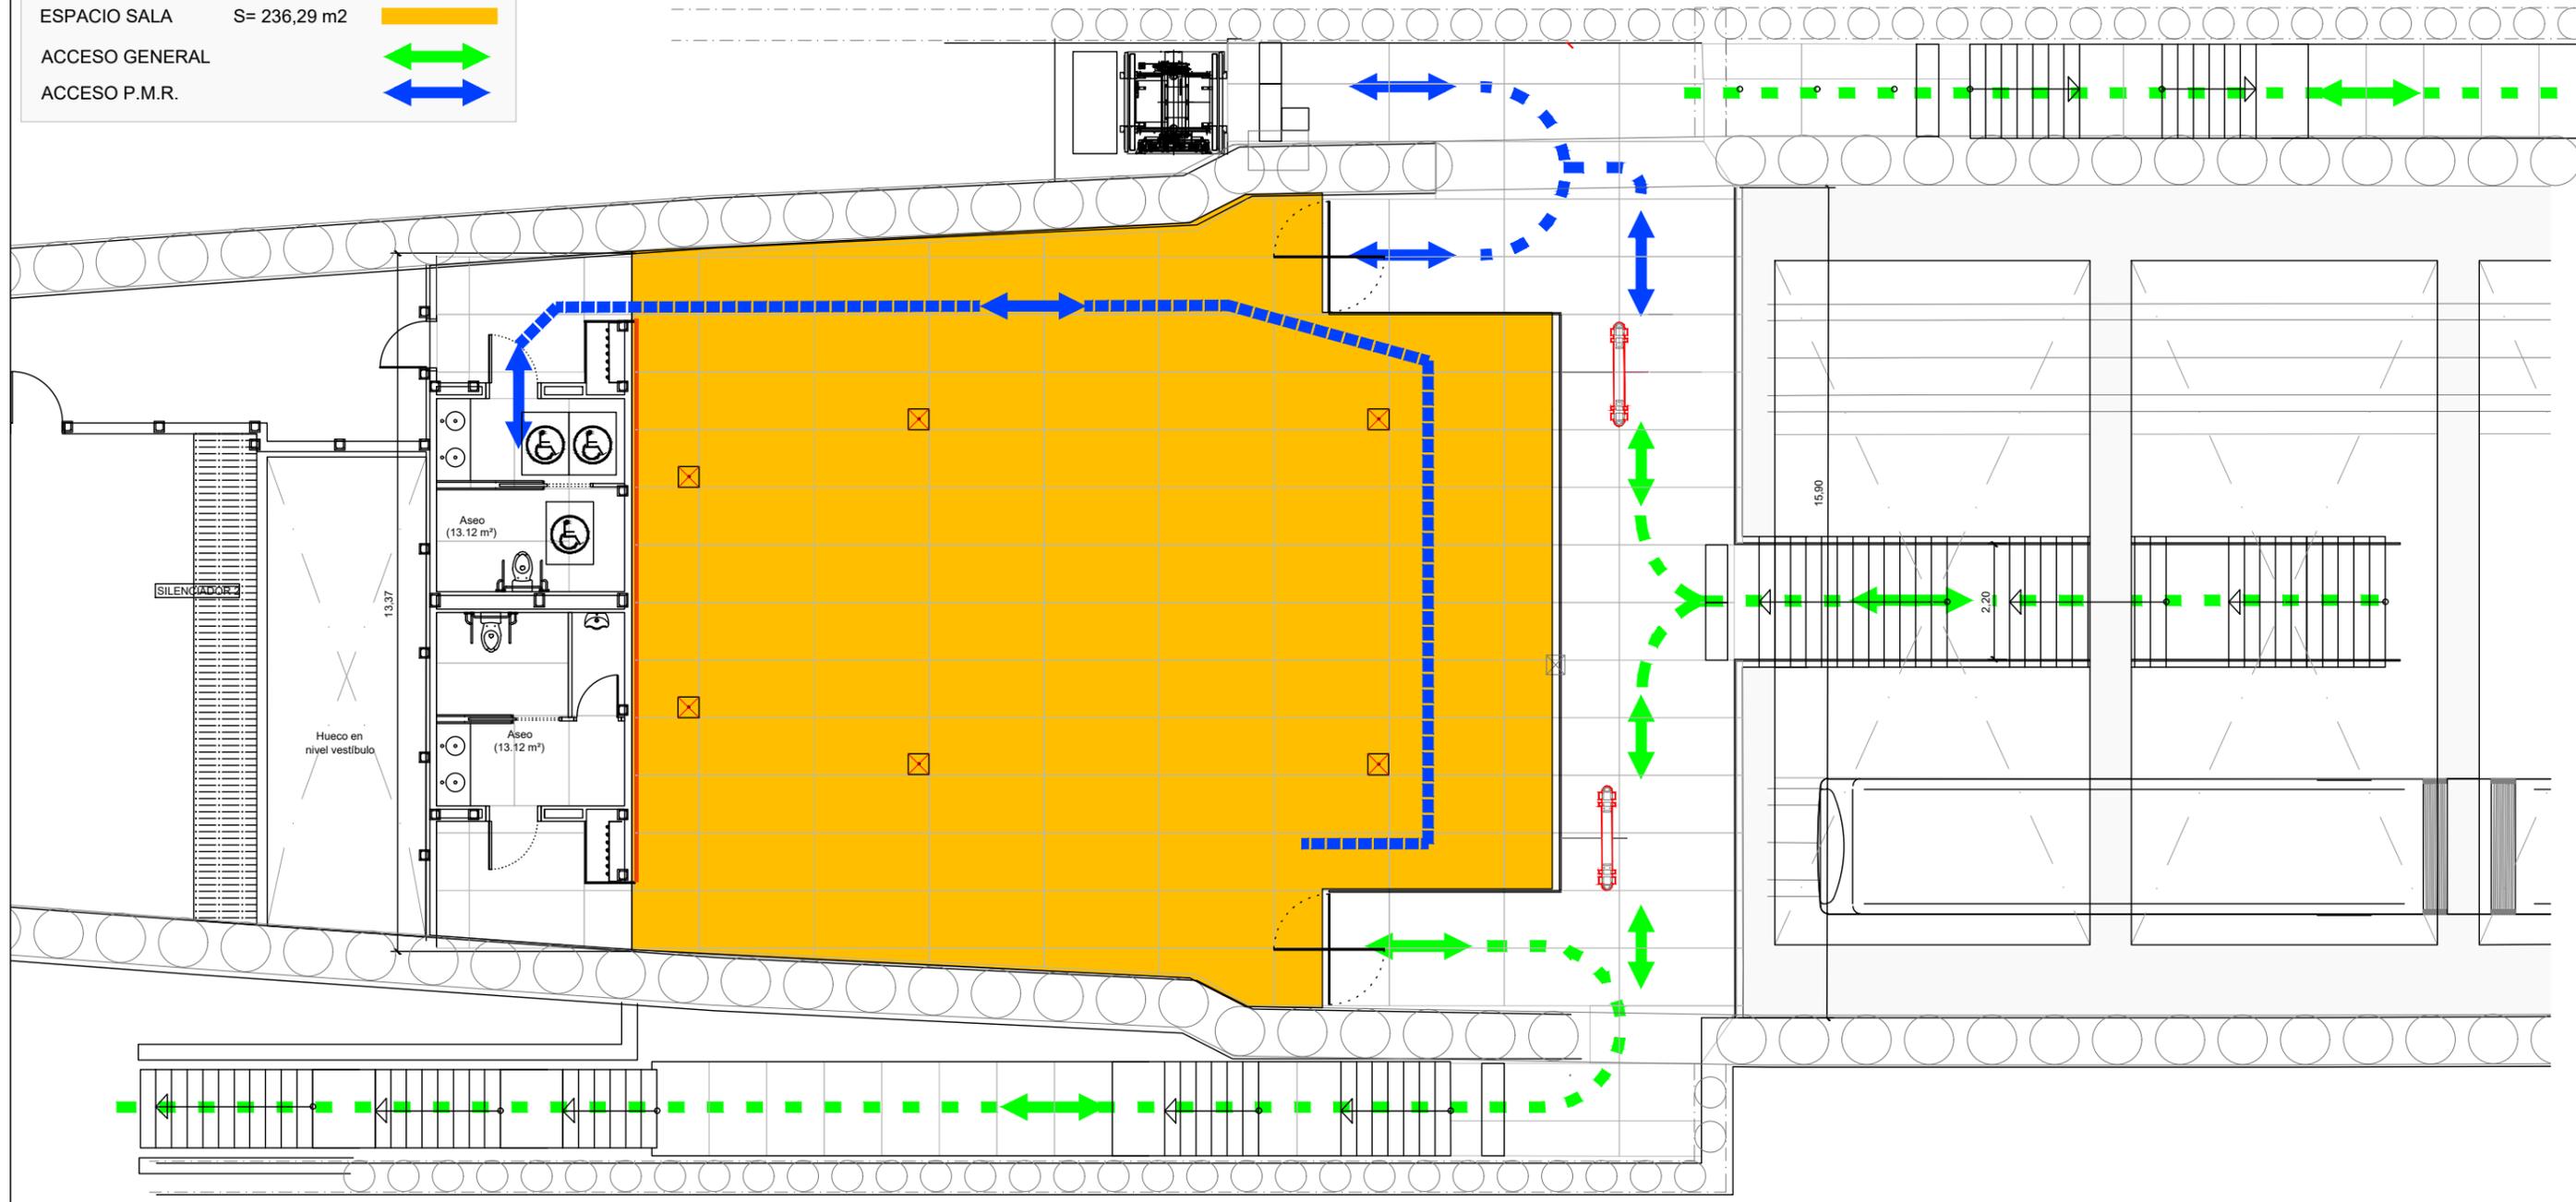

**VESTÍBULO NORTE Y SALA MULTIUSOS**  
Escala 1:125

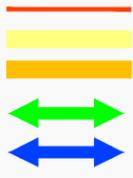