



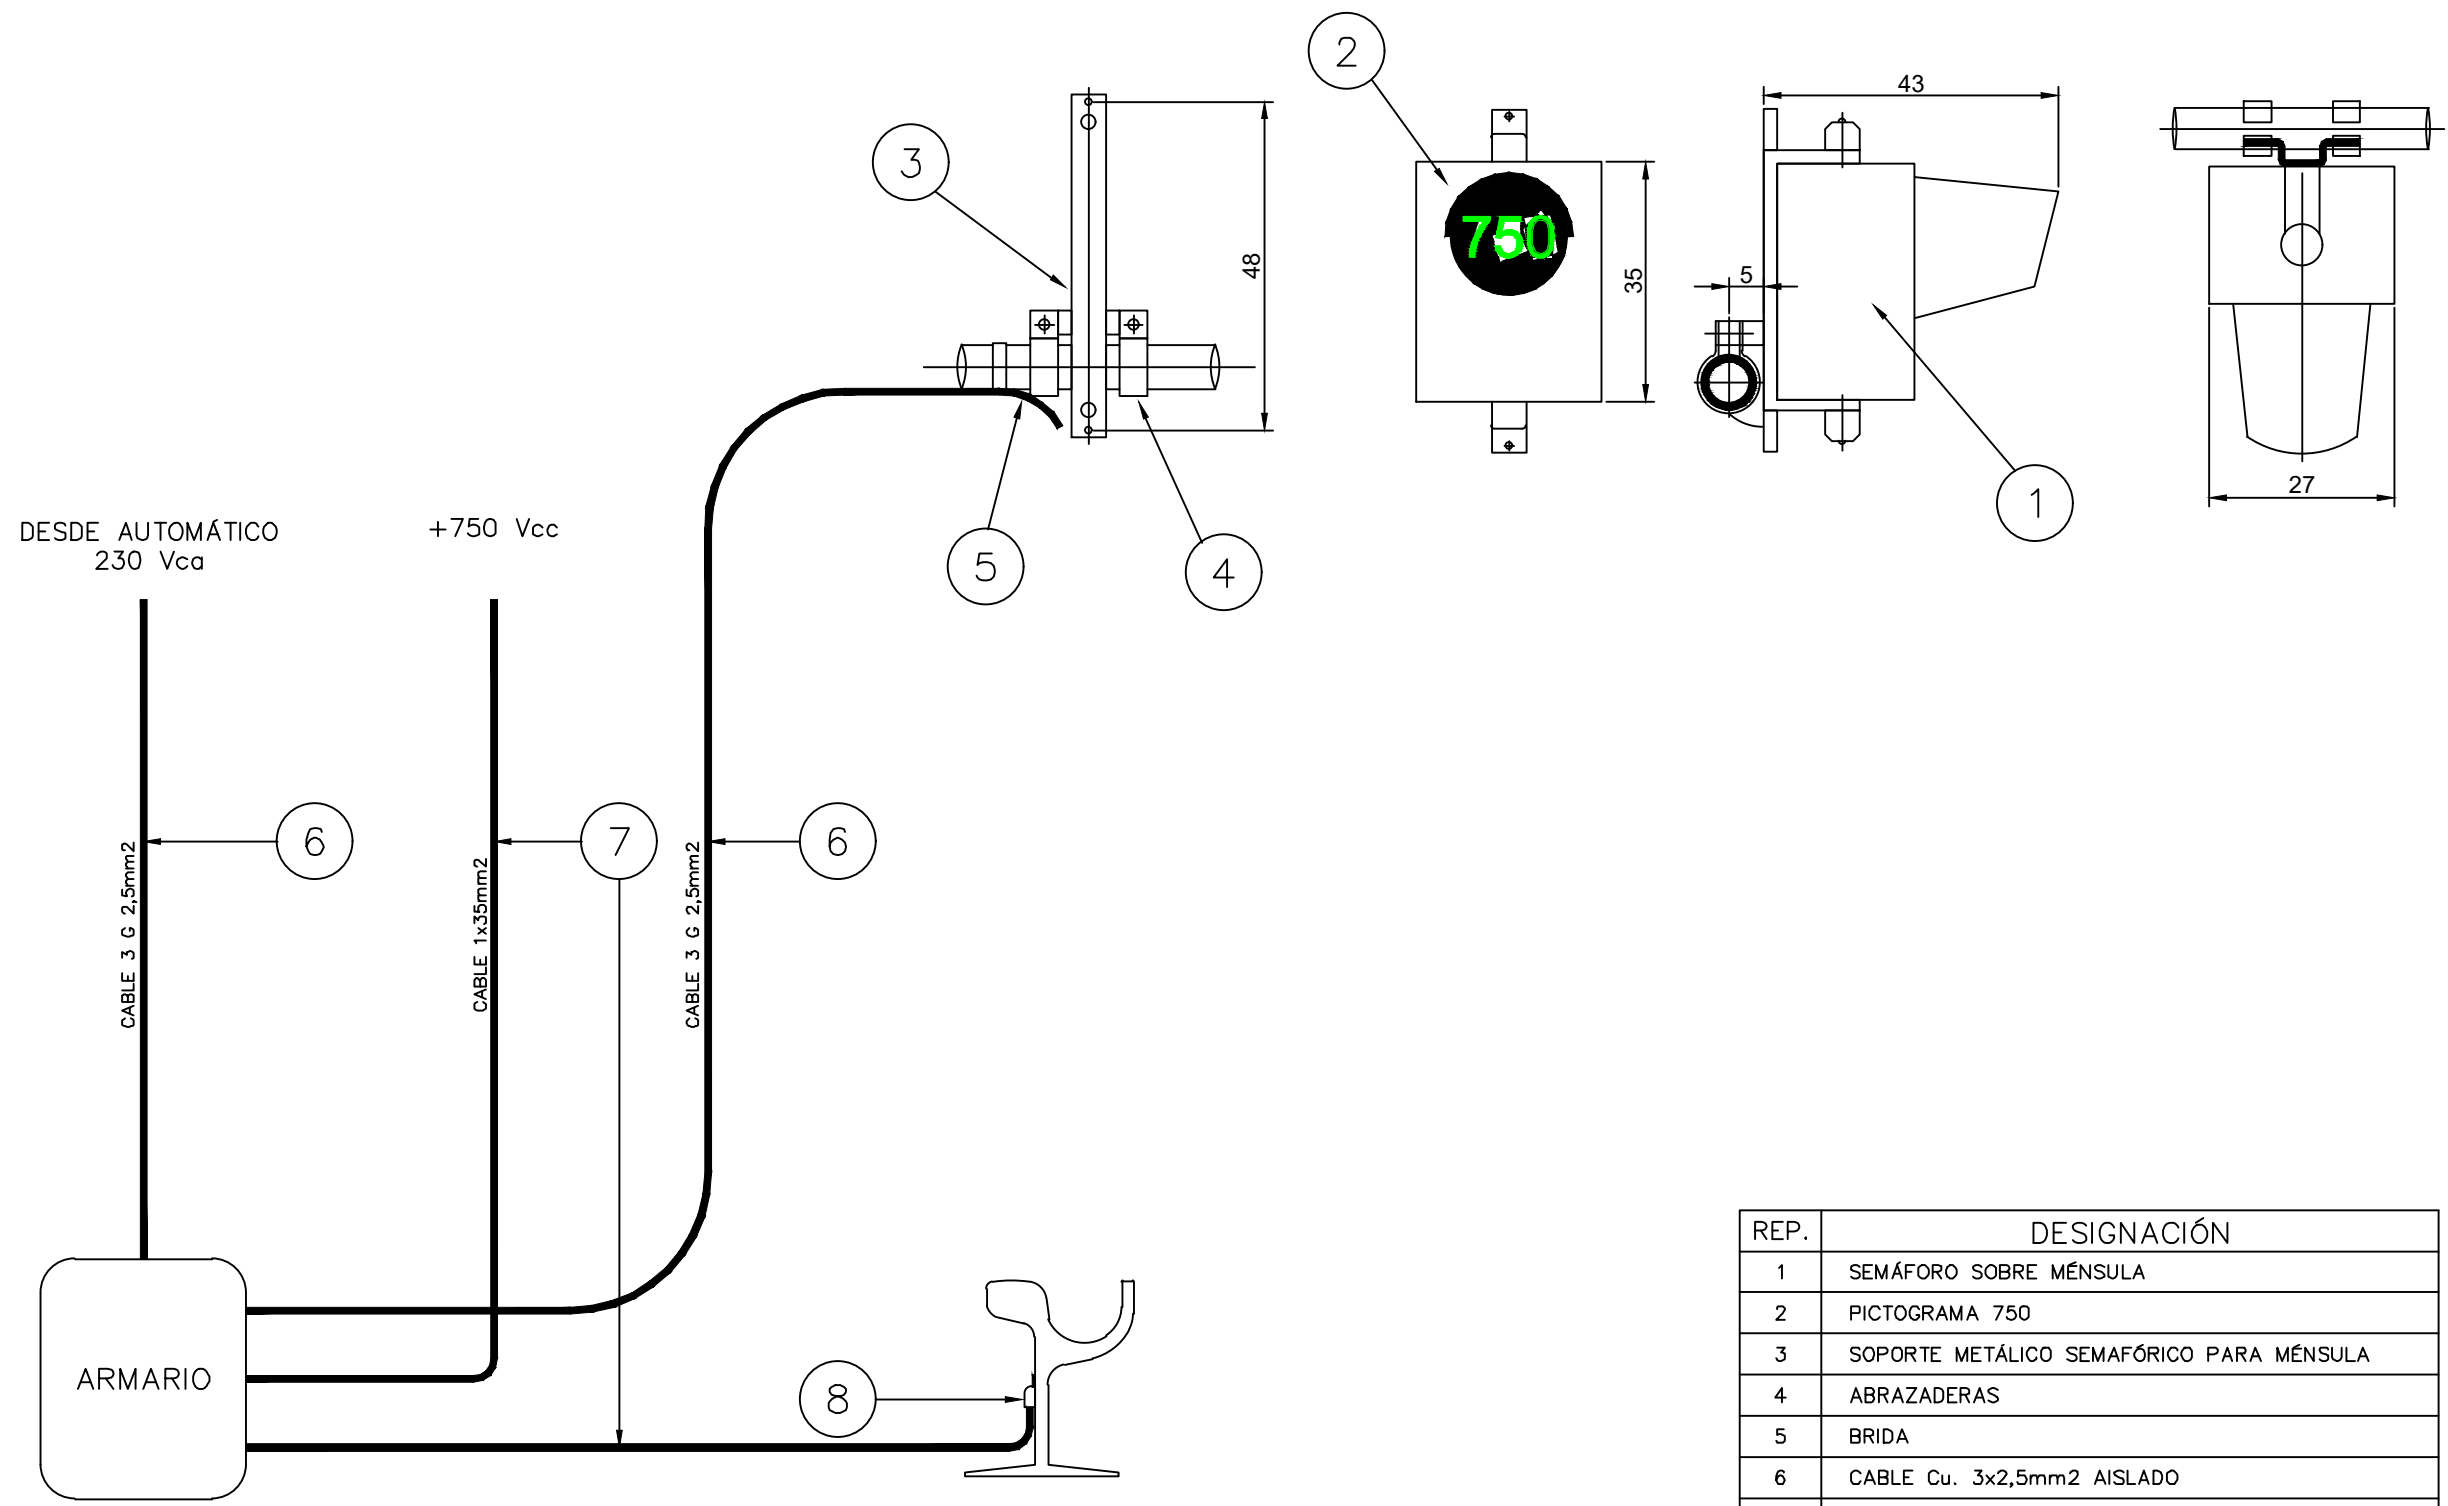

REP.	DESIGNACIÓN
1	SEMAFORO SOBRE MÉNSULA
2	PICTOGRAMA 750
3	SOPORTE METÁLICO SEMAFÓRICO PARA MÉNSULA
4	ABRAZADERAS
5	BRIDA
6	CABLE Cu. 3x2,5mm2 AISLADO
7	CABLE Cu. 35mm2 AISLADO
8	BORNE PARA CABLE 35mm2

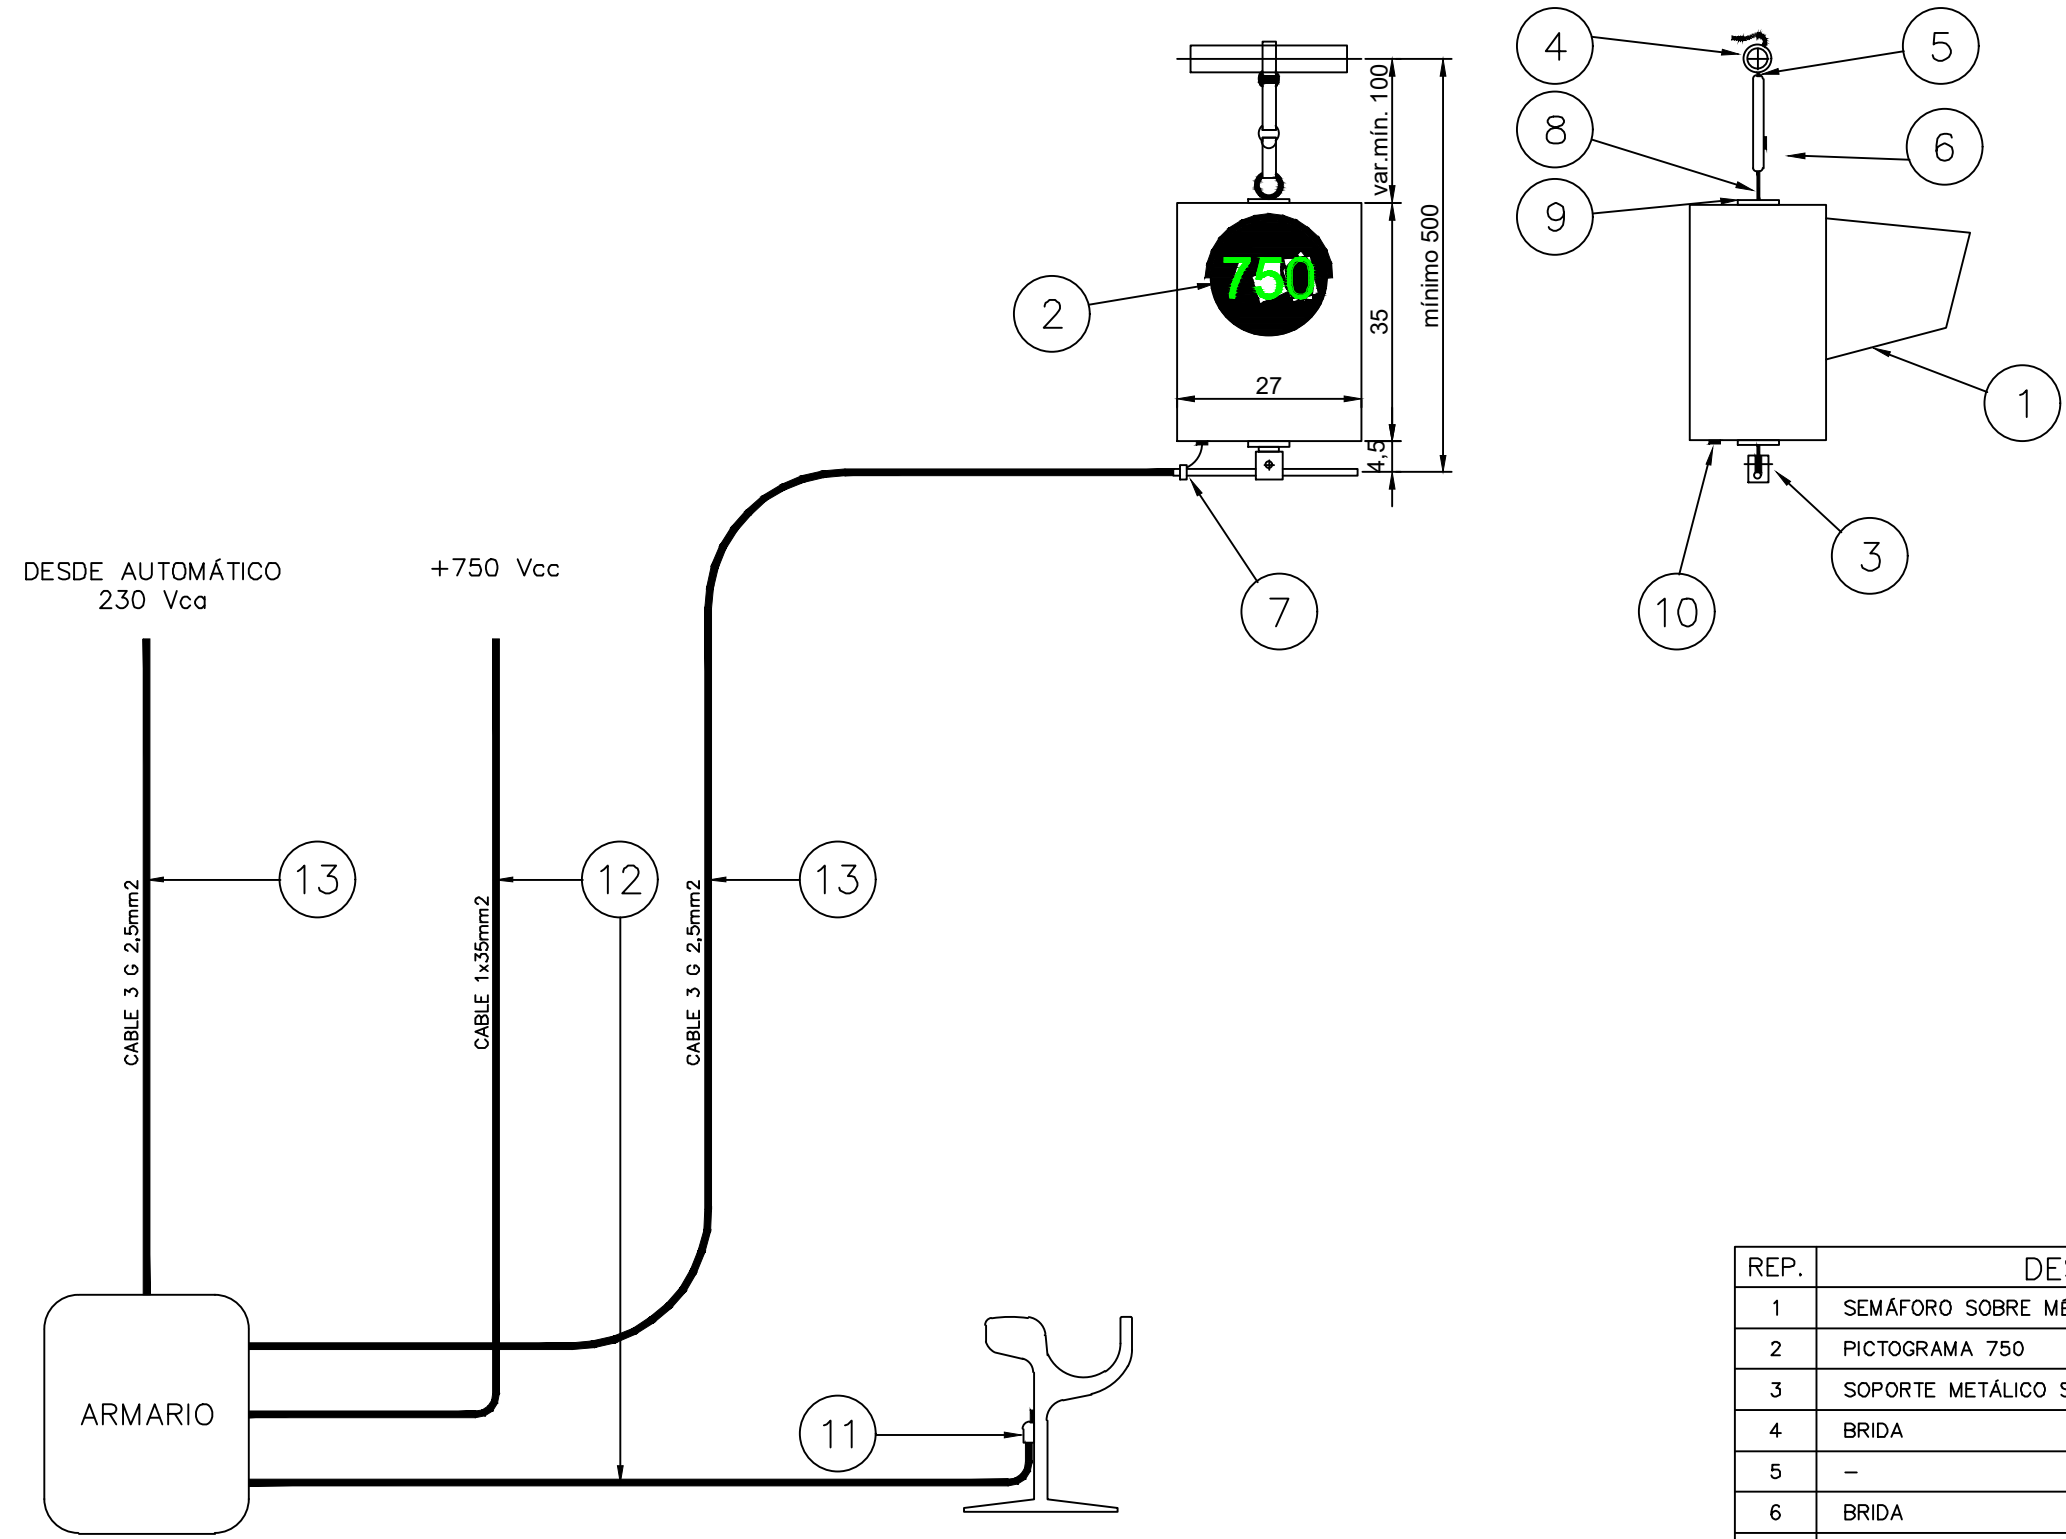

REP.	DESIGNACIÓN
1	SEMAFORO SOBRE MÉNSULA
2	PICTOGRAMA 750
3	SOPORTE METÁLICO SEMAFÓRICO PARA MÉNSULA
4	BRIDA
5	—
6	BRIDA
7	BRIDA
8	—
9	—
10	—
11	BORNA PARA CABLE 35mm2
12	CABLE Cu. 35mm2 AISLADO
13	CABLE Cu. 3x2,5mm2 AISLADO