




<b>LEYENDA</b>		BORDILLO
		PAVIMENTO Y MARCAS VIALES PROYECTADAS.
		LOSA DE HORMIGÓN ARMADO (e=25cm)
		ACERA PROYECTADA.
		ZONAS VERDES.
<b>VIARIO</b>		3+700
		0+100
		0+100

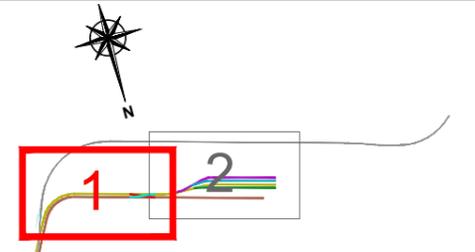

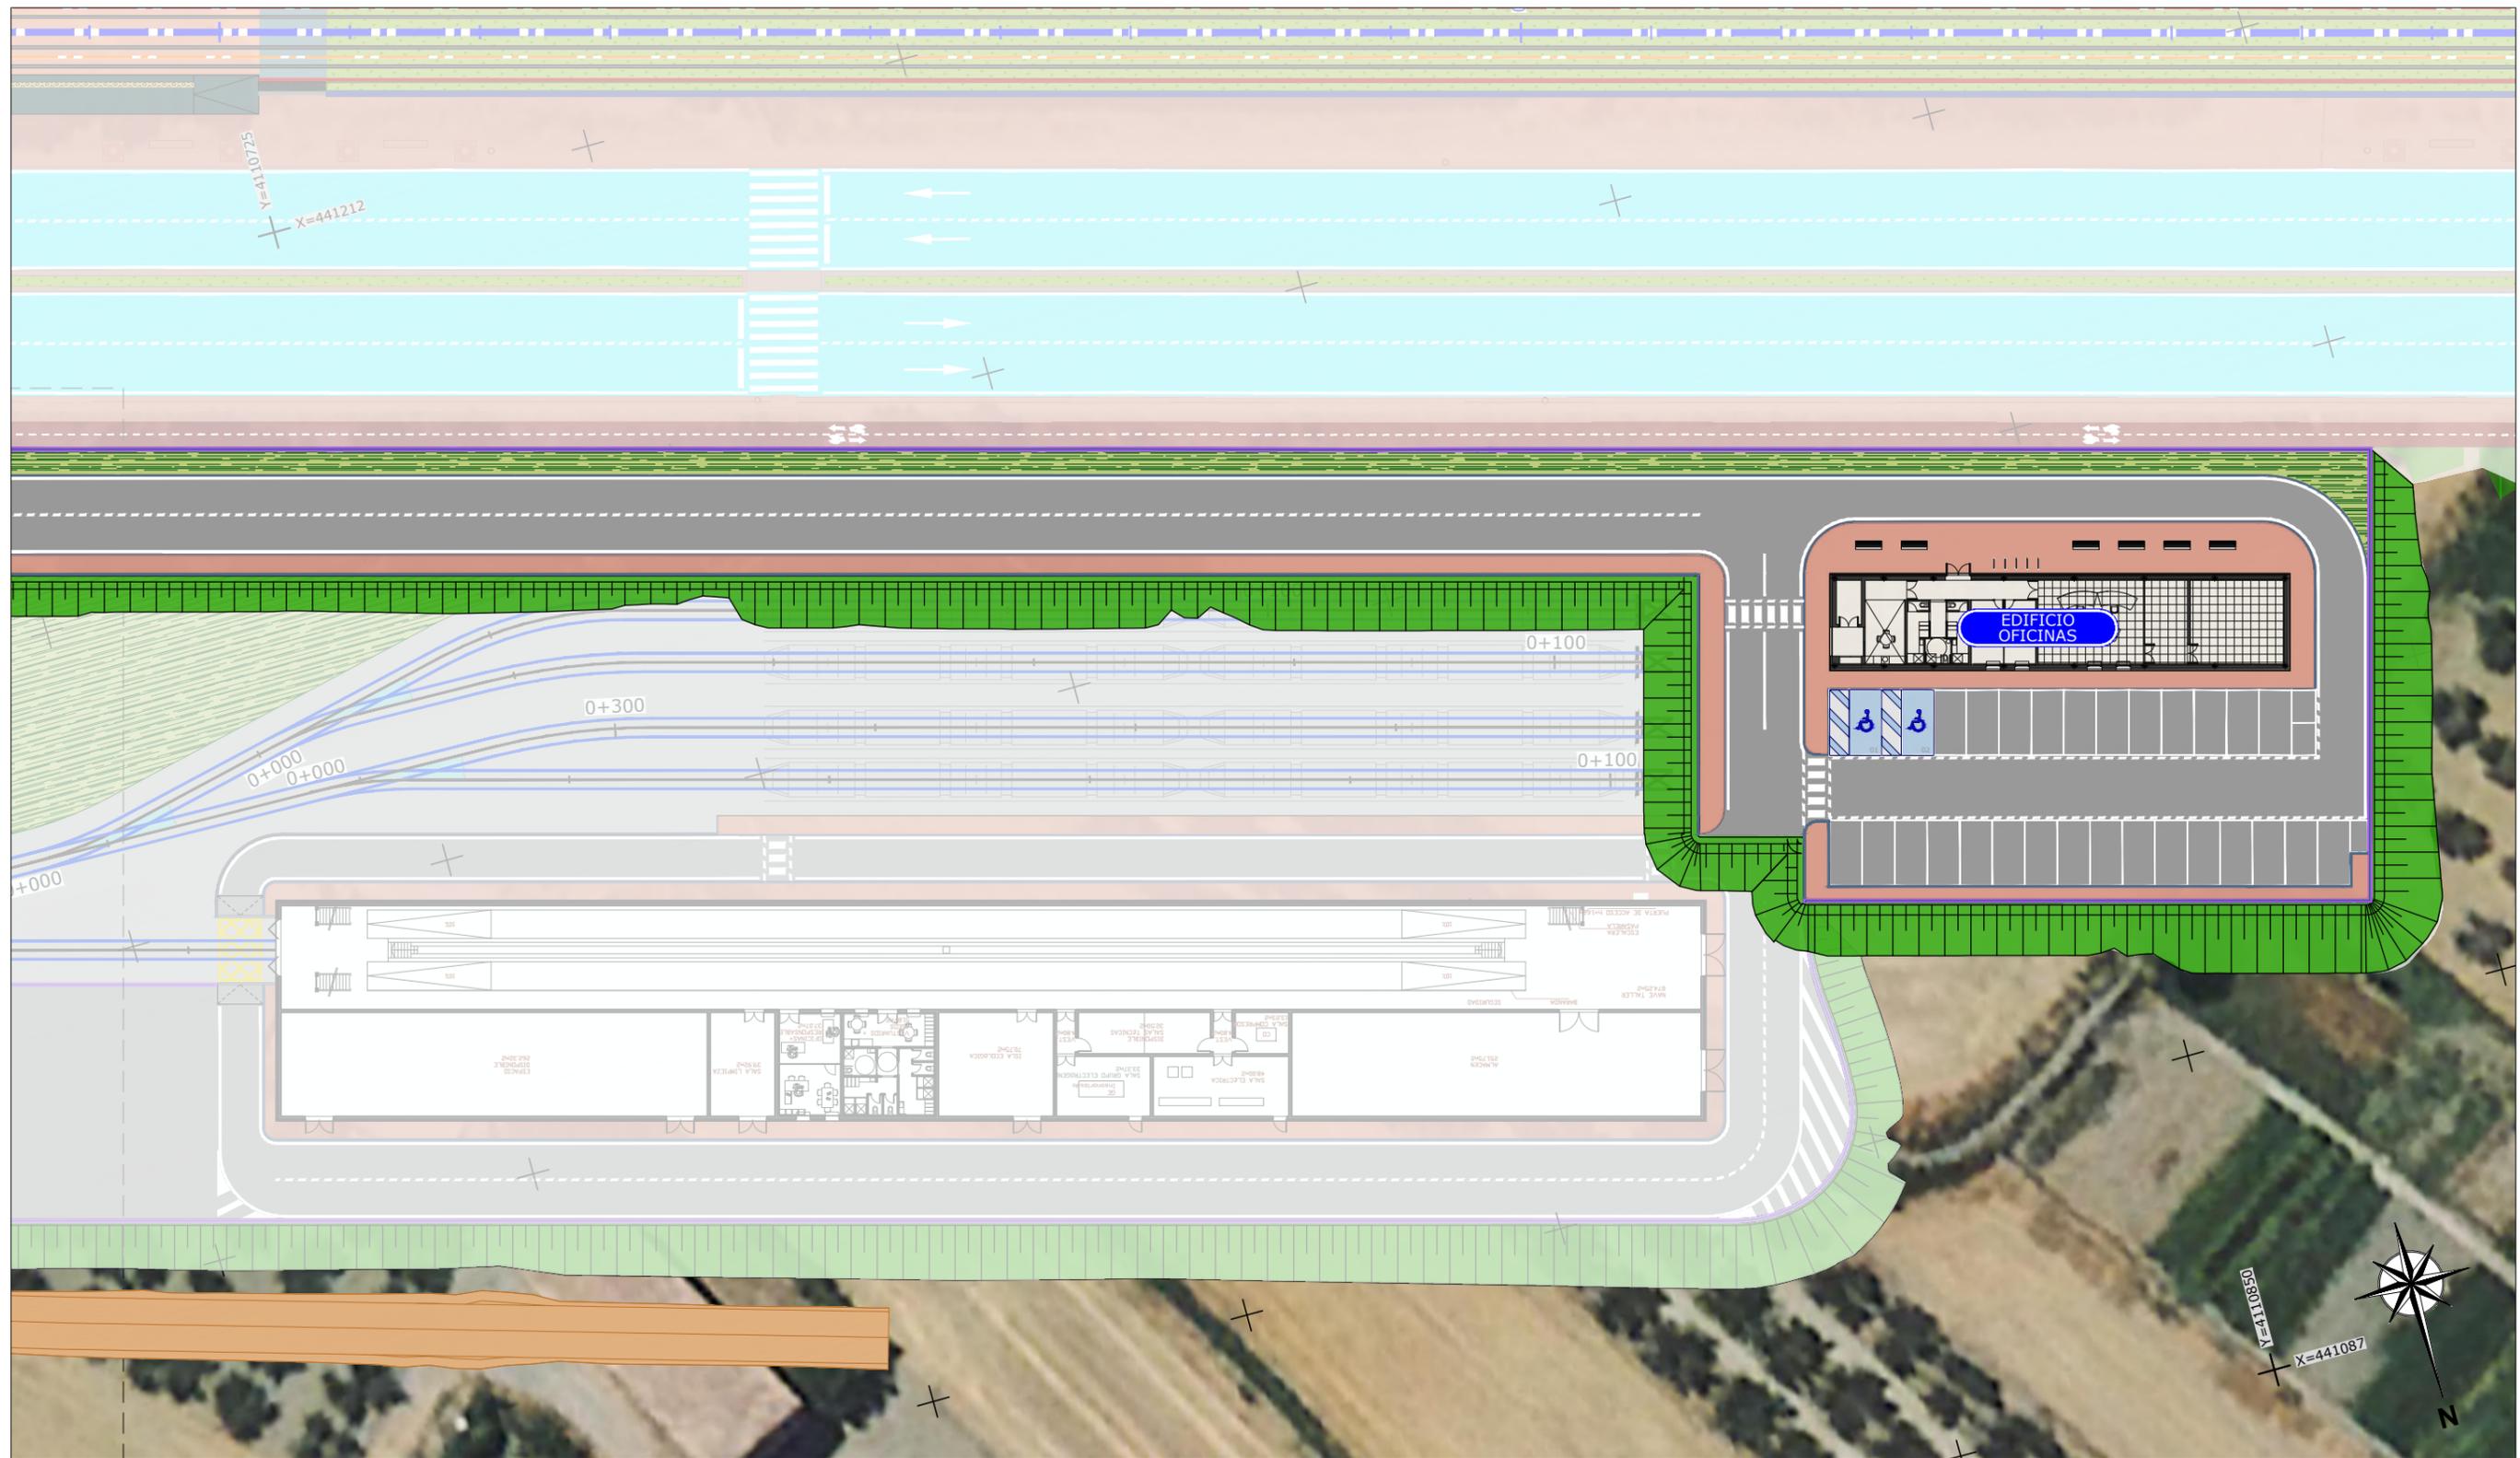

LEYENDA	
VIARIO	BORDILLO
	PAVIMENTO Y MARCAS VIALES PROYECTADAS.
	LOSA DE HORMIGÓN ARMADO (e=25cm)
	ACERA PROYECTADA.
	ZONAS VERDES.

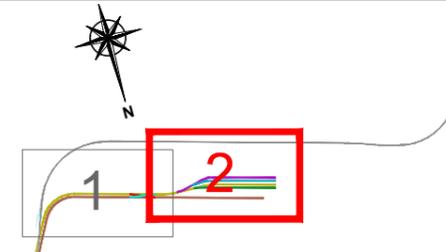

	Consejería de Fomento, Articulación del Territorio y Vivienda	Agencia de Obra Pública de la Junta de Andalucía	CONSULTORES 	INGENIERO AUTOR DEL PROYECTO  D. JAVIER VALENCIA VERA	INGENIERO AUTOR DEL PLANO  D. ÓSCAR MOURABIT	TÍTULO DEL PROYECTO: PROYECTO CONSTRUCTIVO DE INSTALACIONES DE LA PROLONGACIÓN SUR DEL METROPOLITANO DE GRANADA. ARMILLA-LAS GABIAS	SUSTITUYE A  SUSTITUIDO POR	FECHA JUNIO 2023	ESCALA: 1:250 	PLANO: TRAZADO PLANTA GENERAL SOBRE ORTOFOTO	N. DE PLANO 10.2
			NOMBRE DEL FICHERO DIGITAL: TMG6211PPR3-AYP-CIV-R02-PLA-OL-012.dwg	HOJA: 2 de 2							