



SUMIDERO SIFONICO DE FUNDICION DUCTIL

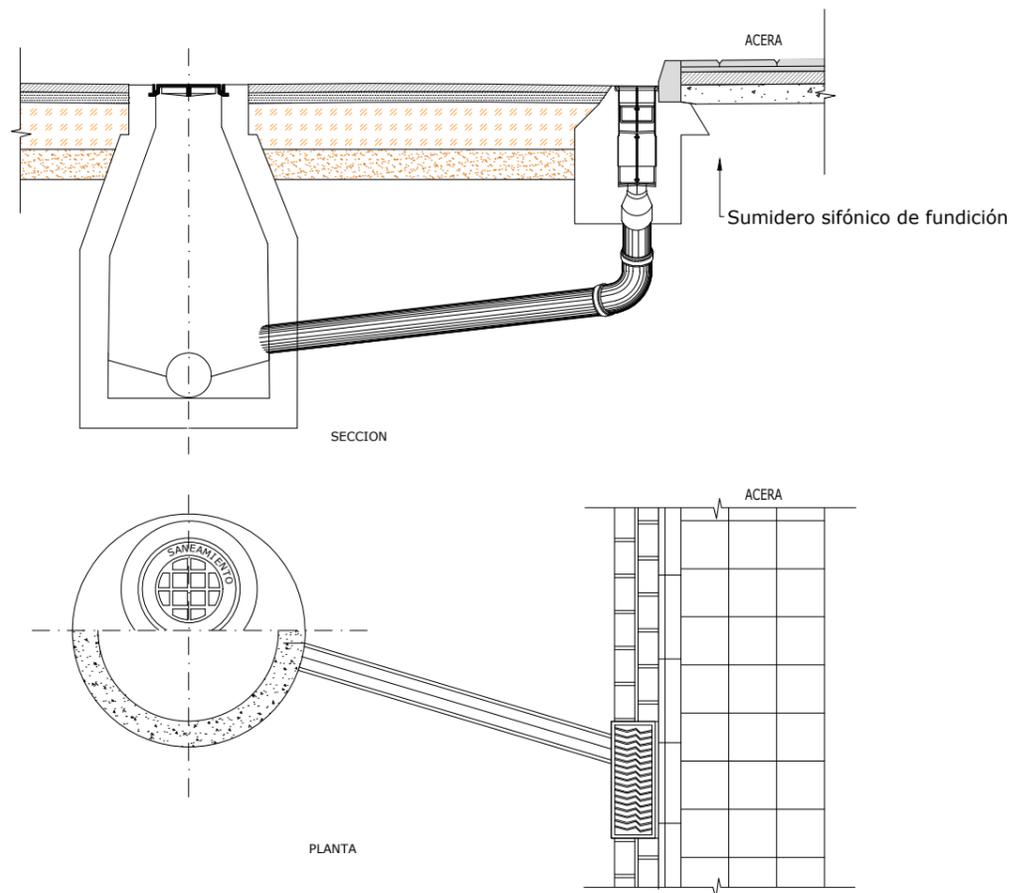

SECCIÓN Y PLANTA
SUMIDERO SIFÓNICO DE FUNDICION DÚCTIL
Escala 1:20

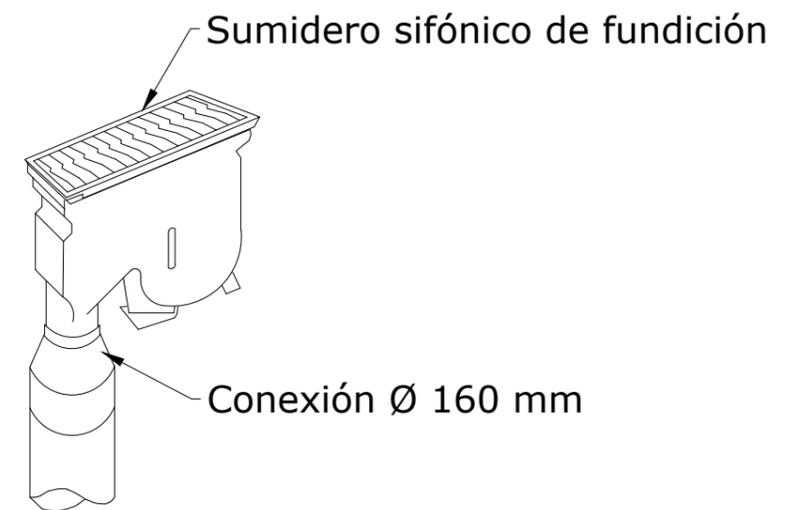

PERSPECTIVA
SUMIDERO SIFÓNICO DE FUNDICION DÚCTIL
Escala S/E