


CAPA DE GRAVA e: 100 mms
CAPA SEPARADORA: GEOTEXTIL NO TEJIDO DE POLIÉSTER
IMPERMEABILIZACIÓN: LÁMINA TIPO LBM-40-FP DE BETÚN MODIFICADO (SBS)
CON ARMADURA DE FIELTRO DE POLIÉSTER
CAPA SEPARADORA: GEOTEXTIL NO TEJIDO DE POLIÉSTER
AISLAMIENTO: PANEL DE POLIESTIRENO EXTRUIDO XPS e: 80 mms
BARRERA DE VAPOR: LAMINA DE POLIETILENO (LDPE)
FORMACION DE PENDIENTES DE HORMIGÓN CELULAR A BASE DE CEMENTO
Y ADITIVO PLASTIFICANTE-AIREANTE
ALBARDILLA PLEGADA METALICA DE ACERO LACADO RAL: 1002. e: 2 mms
AISLAMIENTO: PANEL DE POLIESTIRENO EXTRUIDO XPS e: 60 mms
SISTEMA DE PANELADO GRC STUD FRAME (PANEL GRC+ BASTIDOR DE
ACERO ZINCADO)
PERFIL METÁLICO DE CONEXIÓN SOLDADO AL PANEL Y FIJADO
MECANICAMENTE A LA ESTRUCTURA
PANEL GRC (TEXTURADO Y COLORADO EN MASA RAL 1002)
BASTIDOR METÁLICO DE PERFILES RECTANGULARES DE ACERO ZINCADO
FÁBRICA DE BLOQUE CERÁMICO ALIGERADO MACHIHembrado, 30x19x19 cm,
REVESTIDO POR SU CARA EXTERIOR CON MORTERO IMPERMEABILIZANTE
PERFILES OMEGA ESTRUCTURALES DE FIJACIÓN
TABLERO ESTRUCTURAL IGNÍFUGO E HIDRÓFUGO
BLINDAJE ELECTROMAGNÉTICO BICAPA, FORMADO POR LÁMINA FLEXIBLE
DE ALEACIÓN METÁLICA Y REVESTIMIENTO DE POLIPROPILENO Y LÁMINA
DE ALEACIÓN DE ALUMINIO DE 3 mm DE ESPESOR
PERFILES OMEGA ESTRUCTURALES DE FIJACIÓN
TABLERO FENÓLICO COMPACTO HPL ACABADO BLANCO MATE ADHERIDO
BLINDAJE ELECTROMAGNÉTICO BICAPA, FORMADO POR LÁMINA FLEXIBLE
DE ALEACIÓN METÁLICA Y REVESTIMIENTO DE POLIPROPILENO Y LÁMINA
DE ALEACIÓN DE ALUMINIO DE 3 mm DE ESPESOR
TABLERO ESTRUCTURAL IGNÍFUGO E HIDRÓFUGO ENCOLADO
PERFILES AUTOPORTANTES DE CHAPA DE ACERO GALVANIZADO e: 48
mm SEPARADOS 1 cm DEL MURO SOPORTE
ARRIOSTRAMIENTO DE ESTRUCTURA AUTOPORTANTE CON JUNTA
ELÁSTICA
AISLAMIENTO: PANEL RÍGIDO DE LANA DE ROCA MINERAL e: 40 mm
PAVIMENTO CONDUCTOR ANTIESTÁTICO DE MASA HOMOGÉNEA
PRENSADA DE 1.7 mm DE ESPESOR Y RESISTENCIA ELÉCTRICA DE 104 A
105 OHMS
PLACA DE FALSO SUELO: LÁMINAS DE ACERO DE 0.9 MM CON ACABADO
DE RESINA EPOXI DE PROTECCIÓN Y NÚCLEO DE CEMENTO ALIGERADO
INYECTADO
ESTRUCTURA DE FALSO SUELO: PEDESTAL DE ACERO ZINCADO
ROSCADO
PERFIL METÁLICO DE APOYO LACADO RAL 1002
PERFIL METÁLICO DE CONEXIÓN SOLDADO AL PANEL Y FIJADO
MECANICAMENTE A LA ESTRUCTURA
PEDESTAL DE FALSO SUELO REGISTRABLE ANTIESTÁTICO
TABLERO ESTRUCTURAL IGNÍFUGO E HIDRÓFUGO
SOLERA ARMADA DE HORMIGÓN HA-25/F/20/XC2 ME 15x15 Ø 6-6 B 500 T
E: 10 CM CON ACABADO PULIDO
BLINDAJE ELECTROMAGNÉTICO BICAPA, FORMADO POR LÁMINA FLEXIBLE
DE ALEACIÓN METÁLICA Y REVESTIMIENTO DE POLIPROPILENO Y LÁMINA
DE ALEACIÓN DE ALUMINIO DE 3 mm DE ESPESOR
CAPA SEPARADORA: GEOTEXTIL NO TEJIDO DE POLIÉSTER
IMPERMEABILIZACIÓN: LÁMINA TIPO LBM-40-FP DE BETÚN MODIFICADO
(SBS) CON ARMADURA DE FIELTRO DE POLIÉSTER
CAPA SEPARADORA: GEOTEXTIL NO TEJIDO DE POLIÉSTER
LOSA DE CIMENTACIÓN

SECCIÓN CONSTRUCTIVA
ESC.1:25
COTAS EN m

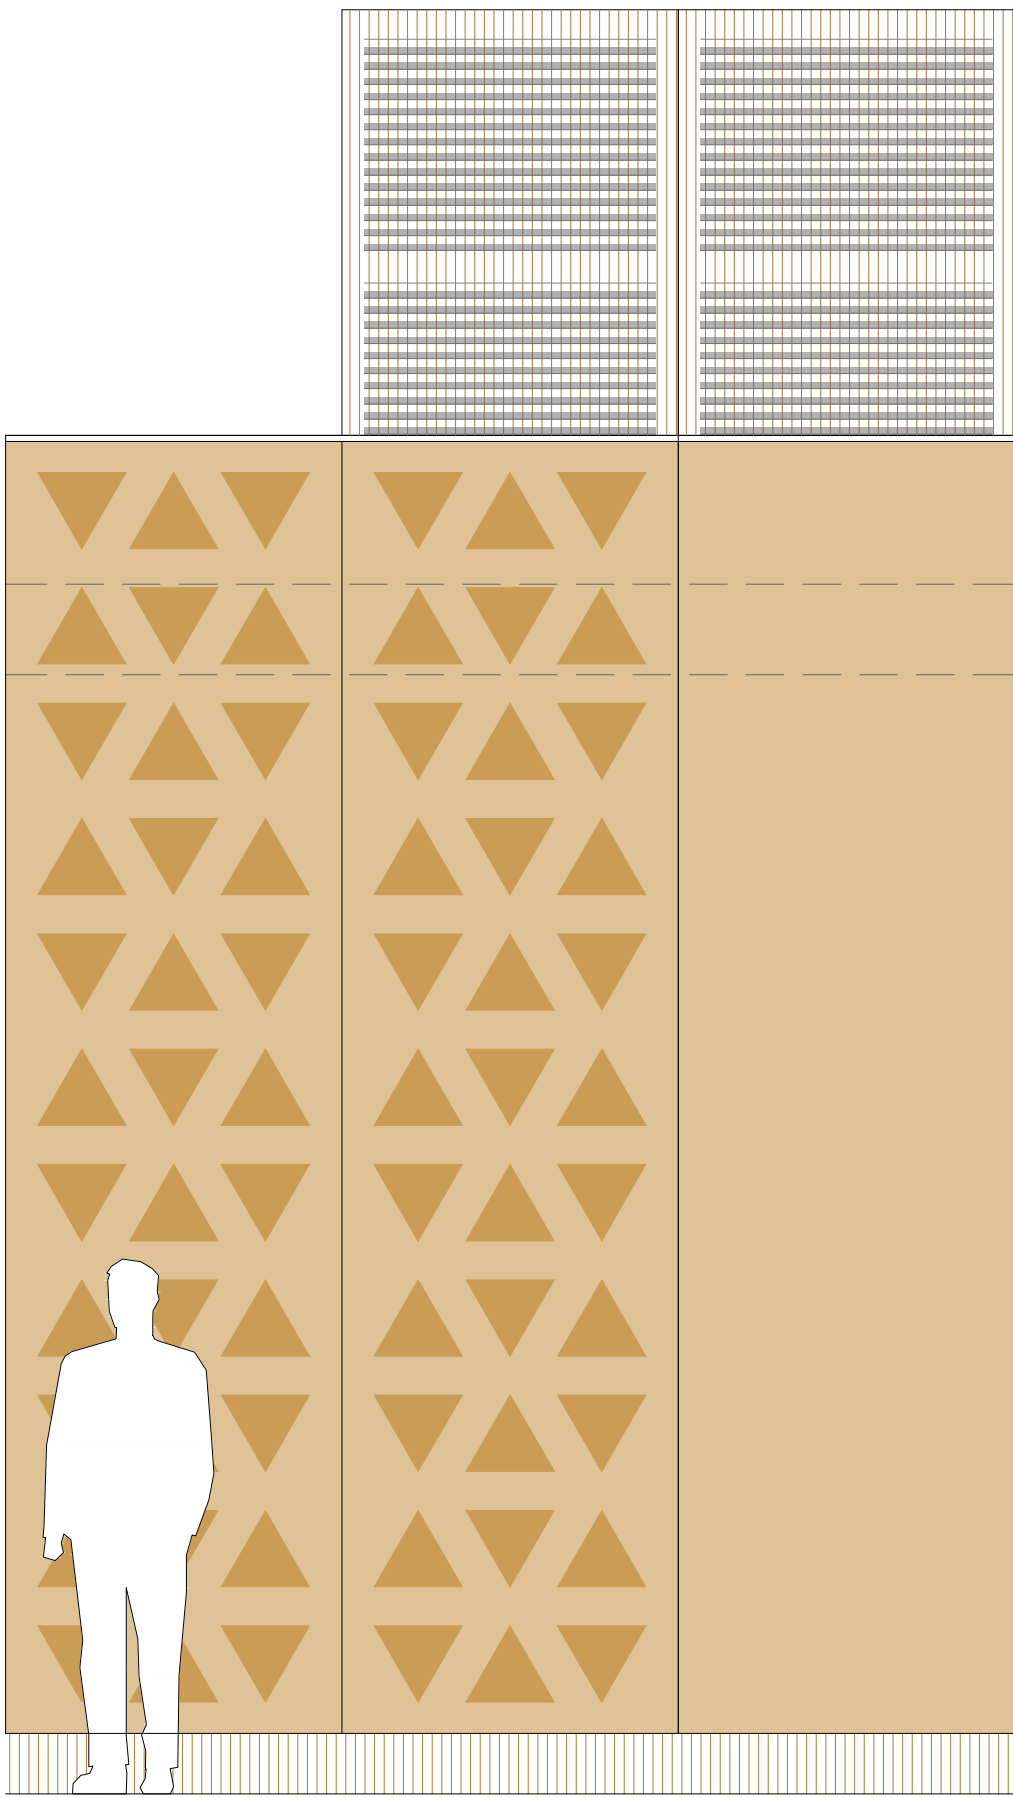

CAPA DE GRAVA e: 100 mms
CAPA SEPARADORA: GEOTEXTIL NO TEJIDO DE POLIÉSTER
IMPERMEABILIZACIÓN: LÁMINA TIPO LBM-40-FP DE BETÚN MODIFICADO (SBS)
CON ARMADURA DE FIELTRO DE POLIÉSTER
CAPA SEPARADORA: GEOTEXTIL NO TEJIDO DE POLIÉSTER
AISLAMIENTO: PANEL DE POLIESTIRENO EXTRUIDO XPS e: 80 mms
BARRERA DE VAPOR: LAMINA DE POLIETILENO (LDPE)
FORMACION DE PENDIENTES DE HORMIGÓN CELULAR A BASE DE CEMENTO
Y ADITIVO PLASTIFICANTE-AIREANTE
PERFILERÍA LACADA EN BLANCO, PERFIL SECUNDARIO
VARILLA DE CUELQUE
PLACA DE SUSPENSIÓN
PERFILERÍA LACADA EN BLANCO, PERFIL PRIMARIO
PLACA DE YESO LAMINADO CON LÁMINA DE VINILO ACABADO BLANCO
600 X 600 X 10 mm
PERFIL ANGULAR PERIMETRAL
ALBARDILLA PLEGADA METALICA DE ACERO LACADO RAL: 1002. e: 2 mms
PERFIL METÁLICO DE CONEXIÓN SOLDADO AL PANEL Y FIJADO
MECANICAMENTE A LA ESTRUCTURA
AISLAMIENTO: PANEL DE POLIESTIRENO EXTRUIDO XPS e: 60 mms
FÁBRICA DE BLOQUE CERÁMICO ALIGERADO MACHIHembrado, 30x19x19 cm,
REVESTIDO POR SU CARA EXTERIOR CON MORTERO IMPERMEABILIZANTE
PANEL METÁLICO LISO DE ACERO LACADO RAL 1002 e: 4 mms
RIGIDIZADOR HORIZONTAL DE PANEL
ARRIOSTRAMIENTO DE ESTRUCTURA AUTOPORTANTE CON JUNTA ELÁSTICA
PERFILES AUTOPORTANTES DE CHAPA DE ACERO GALVANIZADO e: 48 mm
SEPARADOS 1 cm DEL MURO SOPORTE
PLACA DE YESO LAMINADO DE ALTA DUREZA, TIPO I. e: 13 mm ACABADO
PINTADO EN BLANCO
AISLAMIENTO: PANEL RÍGIDO DE LANA DE ROCA MINERAL e: 40 mm
DINTEL PLEGADO METALICO DE ACERO LACADO RAL: 1002. e: 2 mms
JAMBA METALICA DE ACERO LACADO RAL: 1002. e: 2 mms
REVESTIMIENTO CONTINUO PUR ANTIDESLIZANTE MULTICAPA COLOR GRIS
SOLERA ARMADA DE HORMIGÓN HA-25/F/20/XC2 ME 15x15 Ø 6-6 B 500 T
E: 10 CM CON ACABADO PULIDO
BARRERA DE VAPOR: LÁMINA DE POLIETILENO (LDPE)
AISLAMIENTO: PANEL DE POLIESTIRENO EXTRUIDO XPS E: 4 CM
CAPA SEPARADORA: GEOTEXTIL NO TEJIDO DE POLIÉSTER
IMPERMEABILIZACIÓN: LÁMINA TIPO LBM-40-FP DE BETÚN MODIFICADO
(SBS) CON ARMADURA DE FIELTRO DE POLIÉSTER
CAPA SEPARADORA: GEOTEXTIL NO TEJIDO DE POLIÉSTER
LOSA DE CIMENTACIÓN
ALFEIZAR PLEGADO METALICO DE ACERO LACADO RAL: 1002. e: 2 mms
PERFIL METÁLICO DE APOYO LACADO RAL 1002
PERFIL METÁLICO DE CONEXIÓN
SOLDADO AL PANEL Y FIJADO
MECANICAMENTE A LA ESTRUCTURA

SECCIÓN CONSTRUCTIVA
ESC.1:25
COTAS EN m

