



SECCIÓN CONSTRUCTIVA  
ESC.1:25  
COTAS EN m

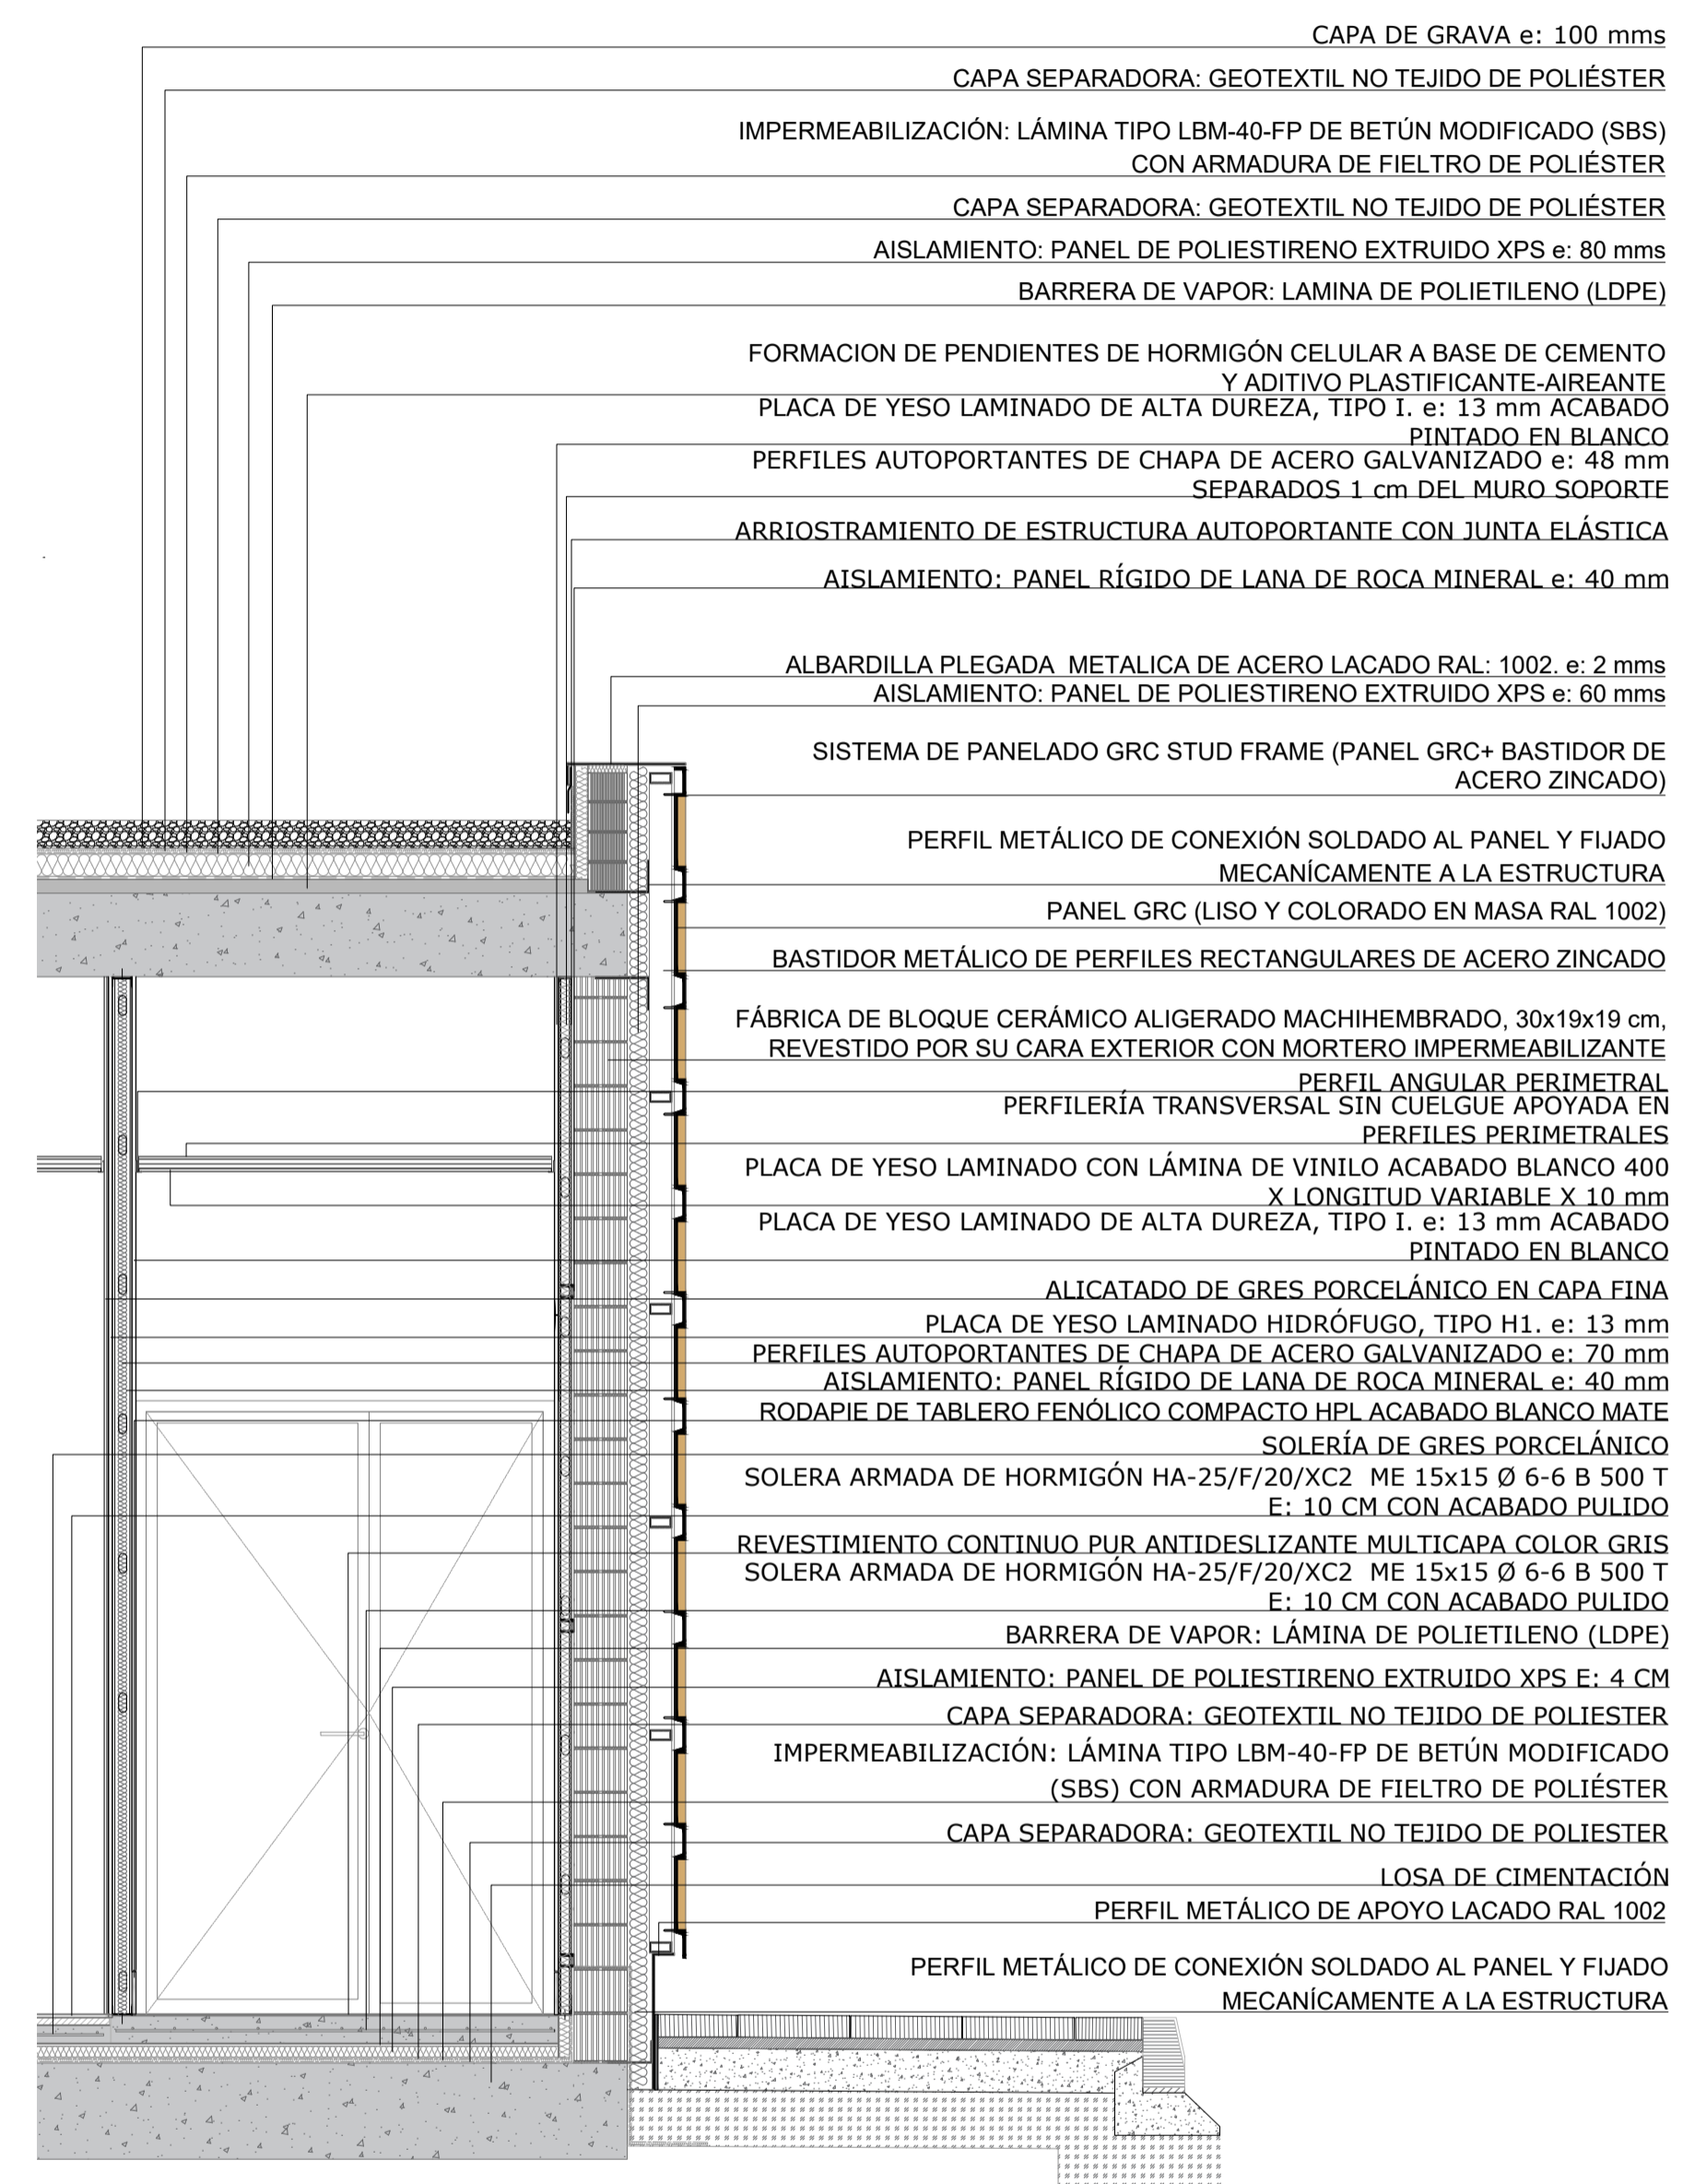

SECCIÓN CONSTRUCTIVA  
ESC.1:25  
COTAS EN m

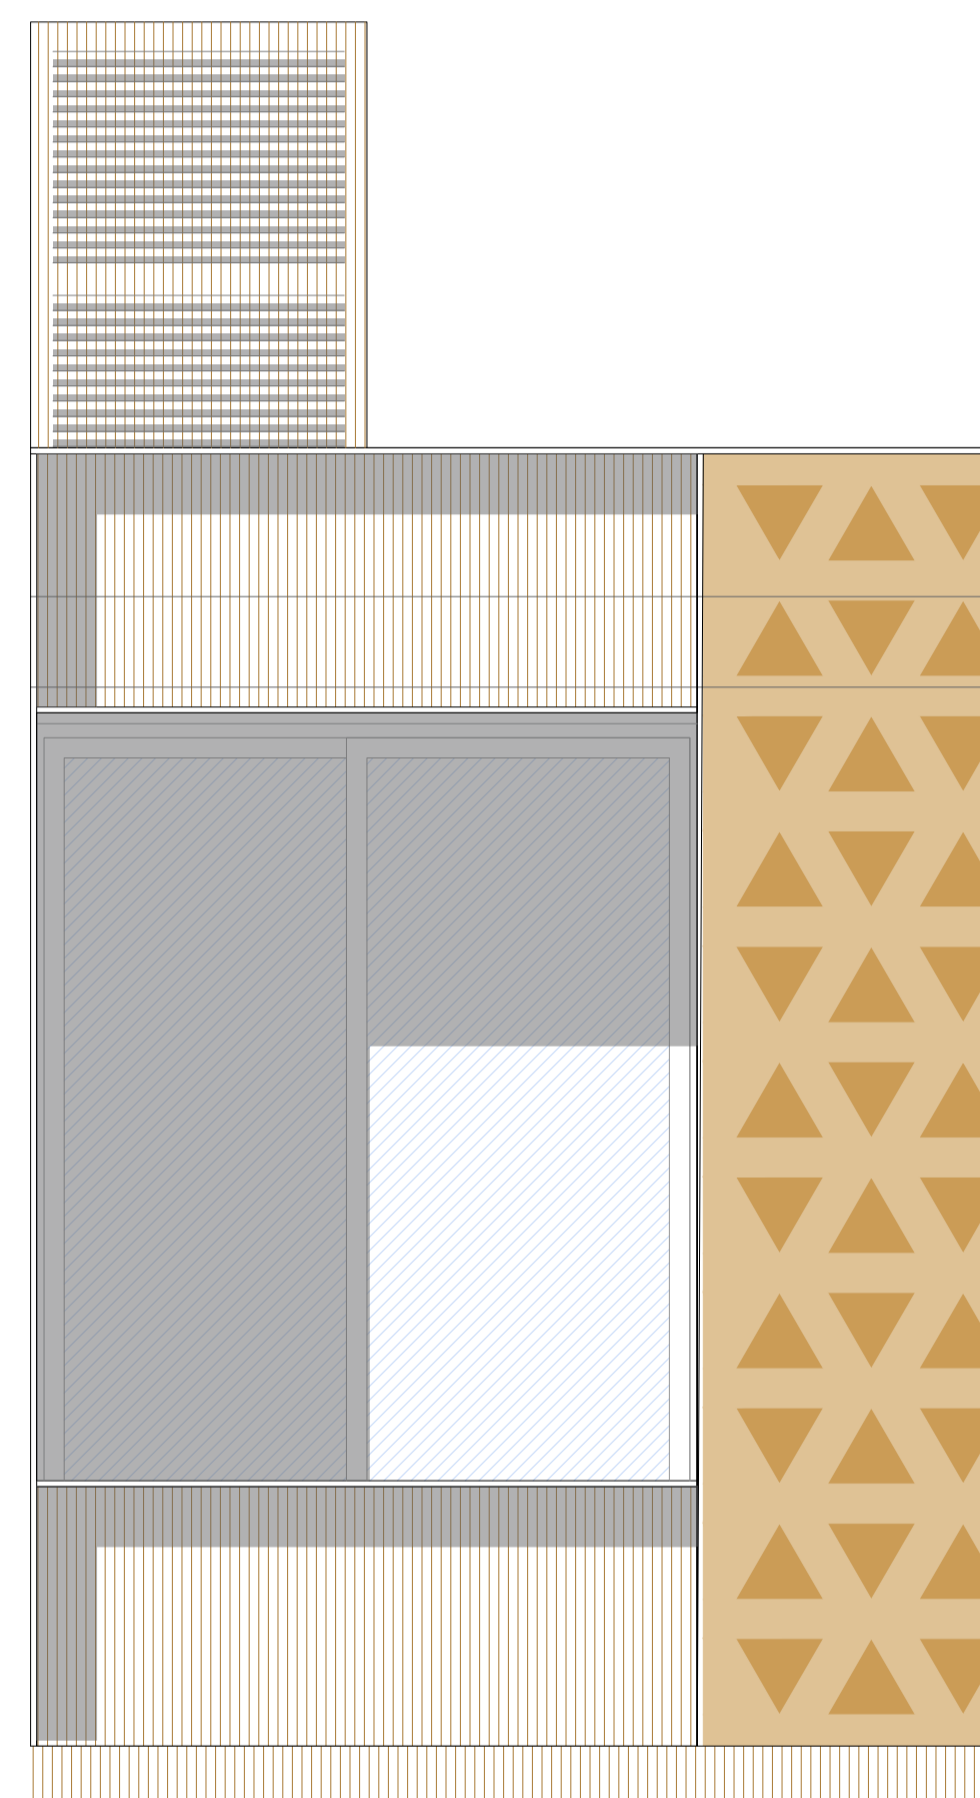