








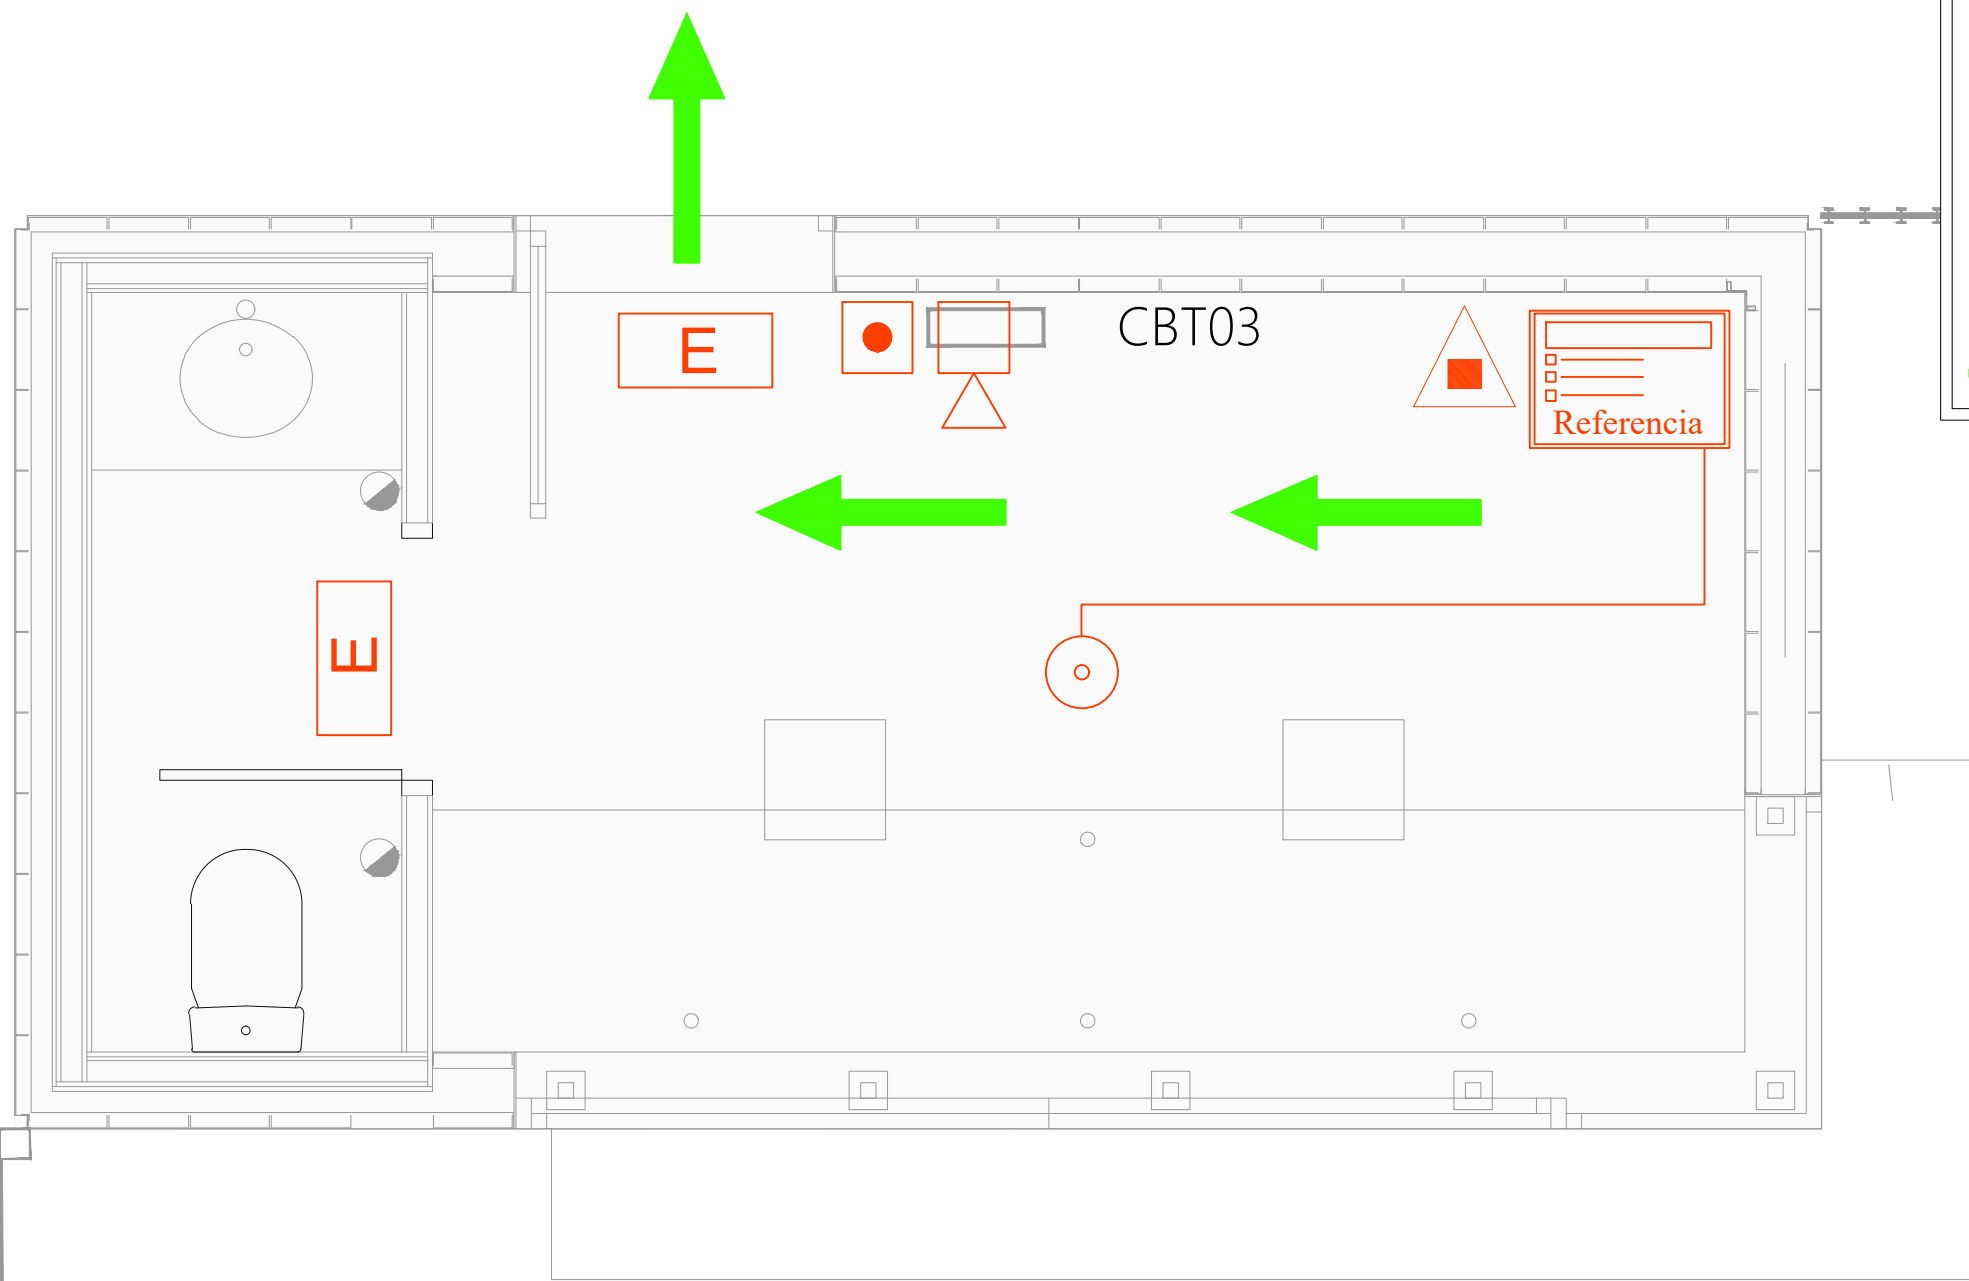












LEYENDA CONTRA INCENDIOS

-  Central analógica de detección de incendios
-  Detector analógico óptico
-  Pulsador
-  Sirena
-  Extintor de polvo 21A-113B
-  Extintor de CO2
-  Extintor F-13 trifluorometano
-  Luz emergencia
-  Recorrido de emergencia y dirección





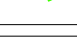

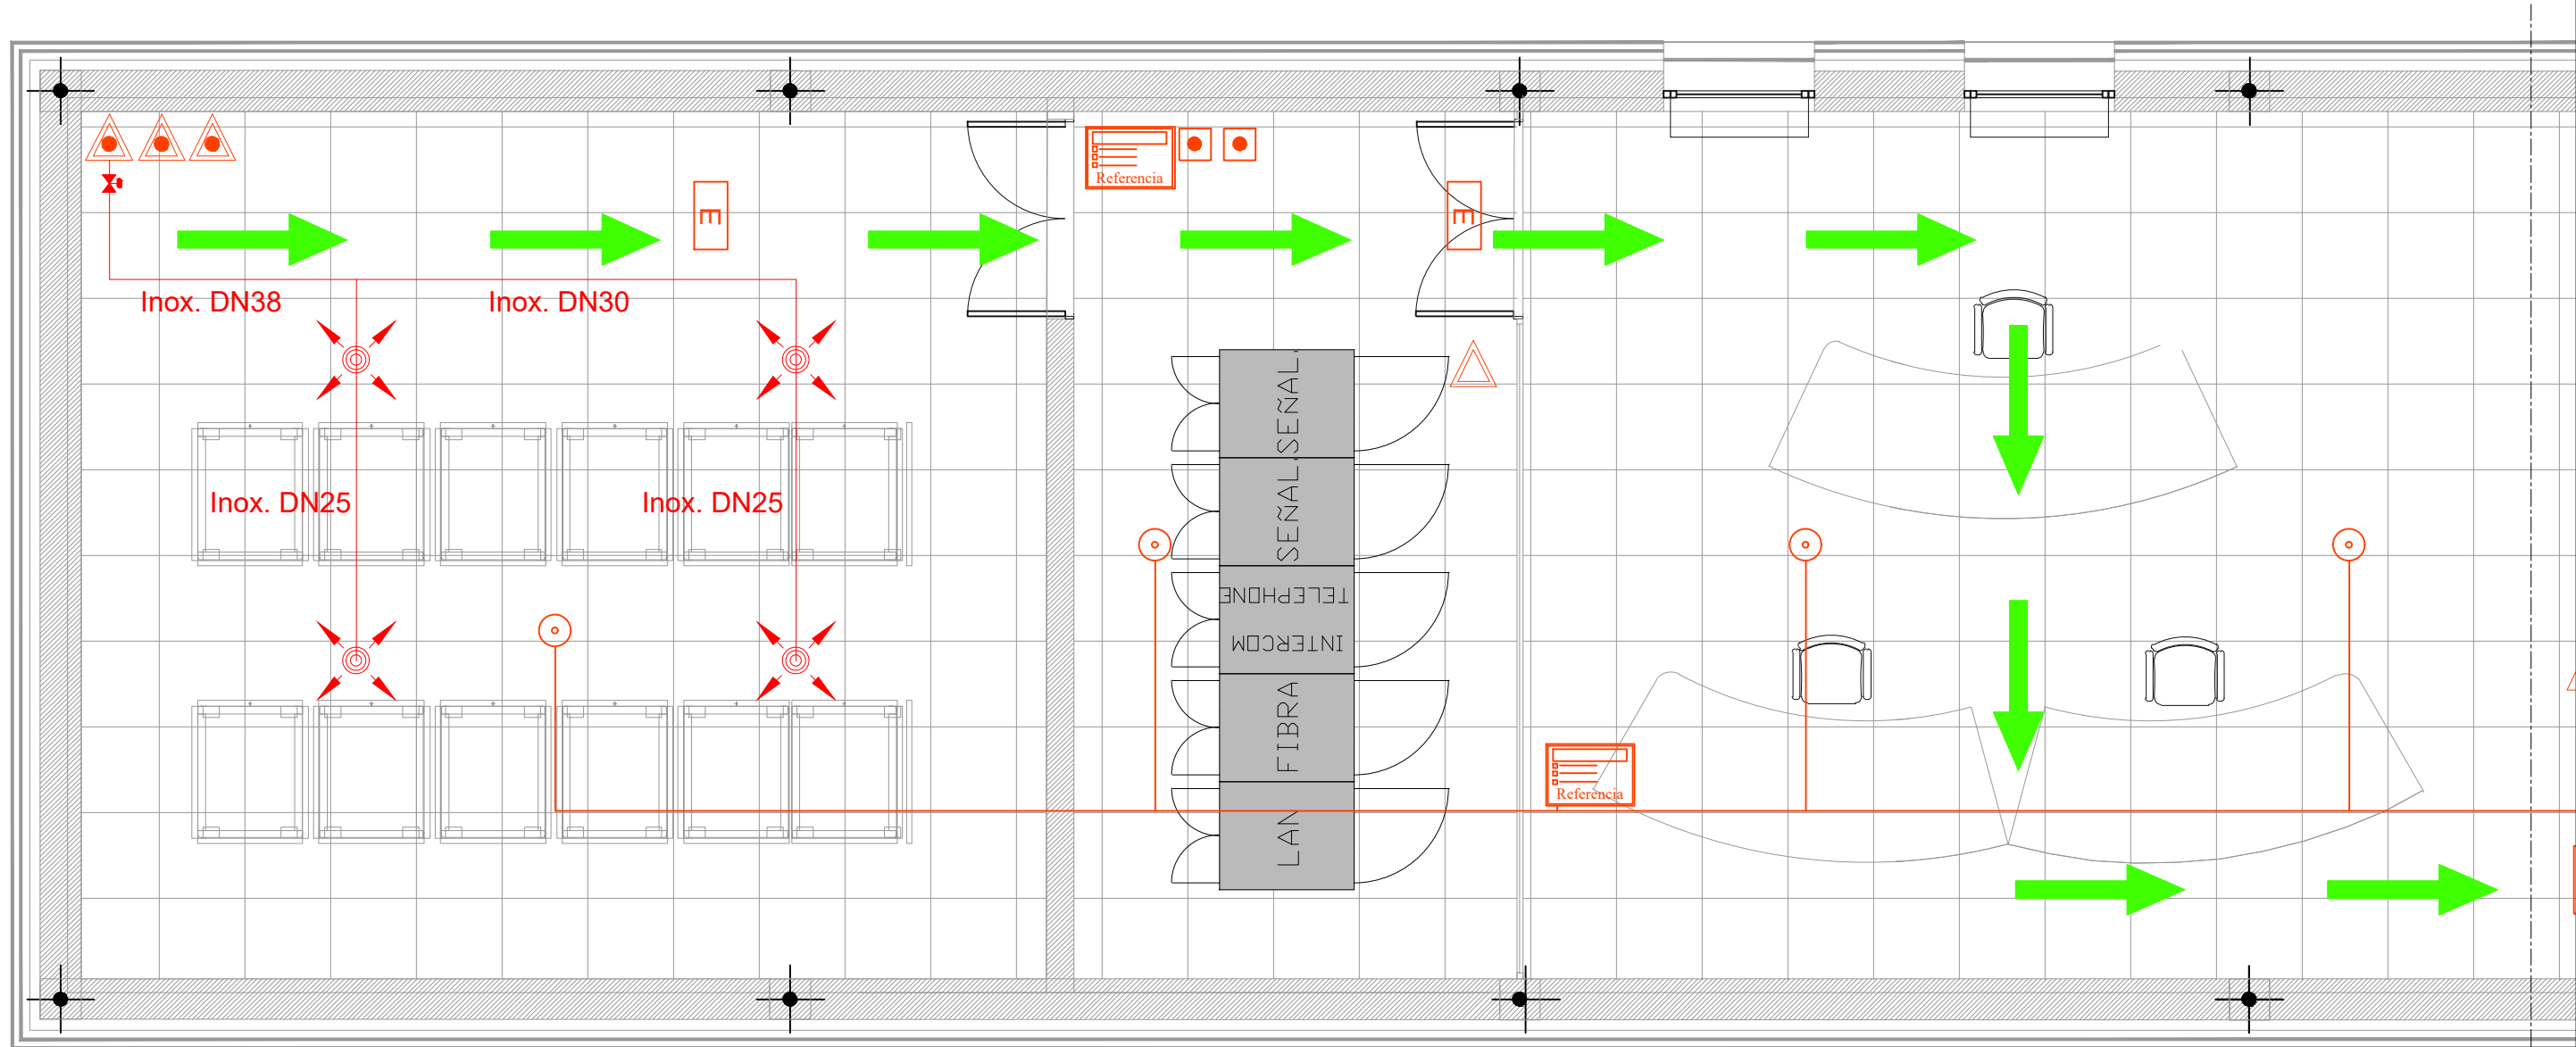




### LEYENDA CONTRA INCENDIOS

-  Central analógica de detección de incendios
-  Detector analógico óptico
-  Pulsador
-  Sirena
-  Extintor de polvo 21A-113B
-  Extintor de CO2
-  Extintor F-13 trifluorometano
-  Luz emergencia
-  Recorrido de emergencia y dirección



### LEYENDA CONTRA INCENDIOS

-  Central analógica de detección de incendios
-  Detector analógico óptico
-  Pulsador
-  Sirena
-  Extintor de polvo 21A-113B
-  Extintor de CO2
-  Extintor F-13 trifluorometano
-  Luz emergencia
-  Recorrido de emergencia y dirección

