





LECTOR TARJETAS



PULSADOR APERTURAS



CONTACTO MAGNÉTICO



CERRADURA ELÉCTRICA



DETECTOR VOLUMÉTRICO

N. DE PLANO

1 de 3


HOJA:

TRAZADO TUBOS

### Nota:

El sistema de control de accesos (cerradura con tarjeta), se coordinará con el que se va a instalar en las actuales dependencias, para no duplicar sistemas.



 



CONSULTORES








PROYECTO CONSTRUCTIVO DE INSTALACIONES DE LA PROLONGACIÓN SUR DEL METROPOLITANO DE GRANADA. ARMILLA-LAS GABIAS

SUSTITUYE A	FECHA	ESCALA: 1:25
	JUNIO 2023	0 0.25 0.5 1
SUSTITUIDO POR	CLAVE	
	T-MG6211/PPR3	FORMATO ORIGINAL UNE

URBANIZACIÓN CONTROL DE ACCESOS EDIFICIOS NOMBRE DEL FICHERO DIGITAL:
TMG6211PPR3-AYP-CIV-R02-PLA-IT-130.dwg

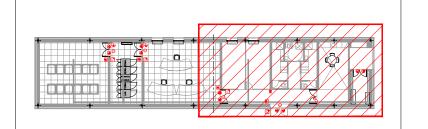

#### Nota:

El sistema de control de accesos (cerradura con tarjeta), se coordinará con el que se va a instalar en las actuales dependencias, para no duplicar sistemas.

# LEYENDA CONTROL DE ACCESOS

L

**LECTOR TARJETAS** 

•

**PULSADOR APERTURAS** 

**(** 

CONTACTO MAGNÉTICO

DL

CERRADURA ELÉCTRICA

GXY FLEX G3 CENTRAL INTRUSIÓN




TECLADO CONTROL INTRUSIÓN

 $\langle\rangle))$ 

DETECTOR VOLUMÉTRICO

TRAZADO BANDEJAS

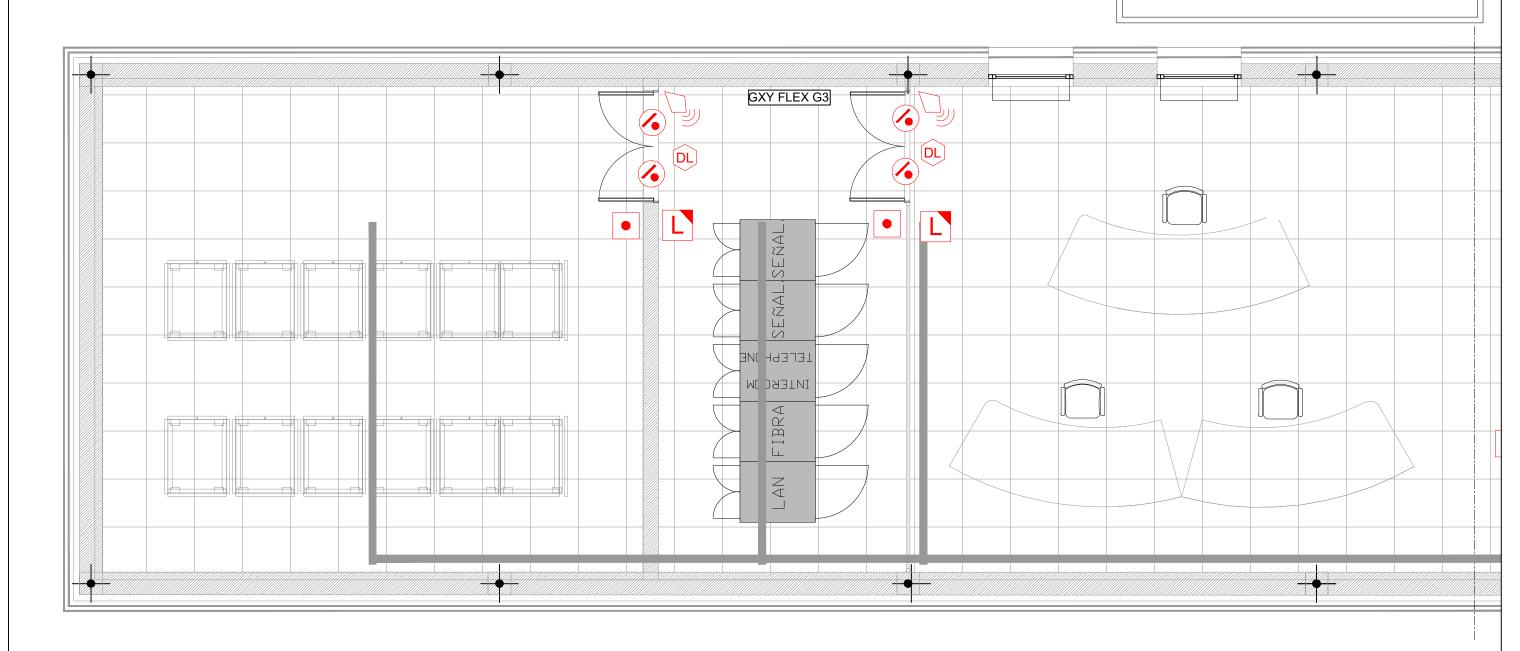




CONSULTORES


QYESQ PONTEM





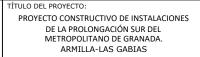

2 de 3

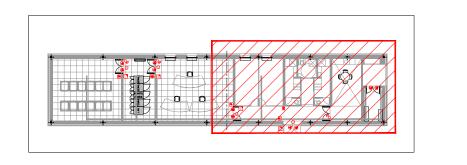

#### Nota:

El sistema de control de accesos (cerradura con tarjeta), se coordinará con el que se va a instalar en las actuales dependencias, para no duplicar sistemas.

# LEYENDA CONTROL DE ACCESOS

LECTOR TARJETAS

•

PULSADOR APERTURAS

**(** 

CONTACTO MAGNÉTICO

DL

CERRADURA ELÉCTRICA


GXY FLEX G3 CENTRAL INTRUSIÓN

TECLADO CONTROL INTRUSIÓN



DETECTOR VOLUMÉTRICO

TRAZADO BANDEJAS

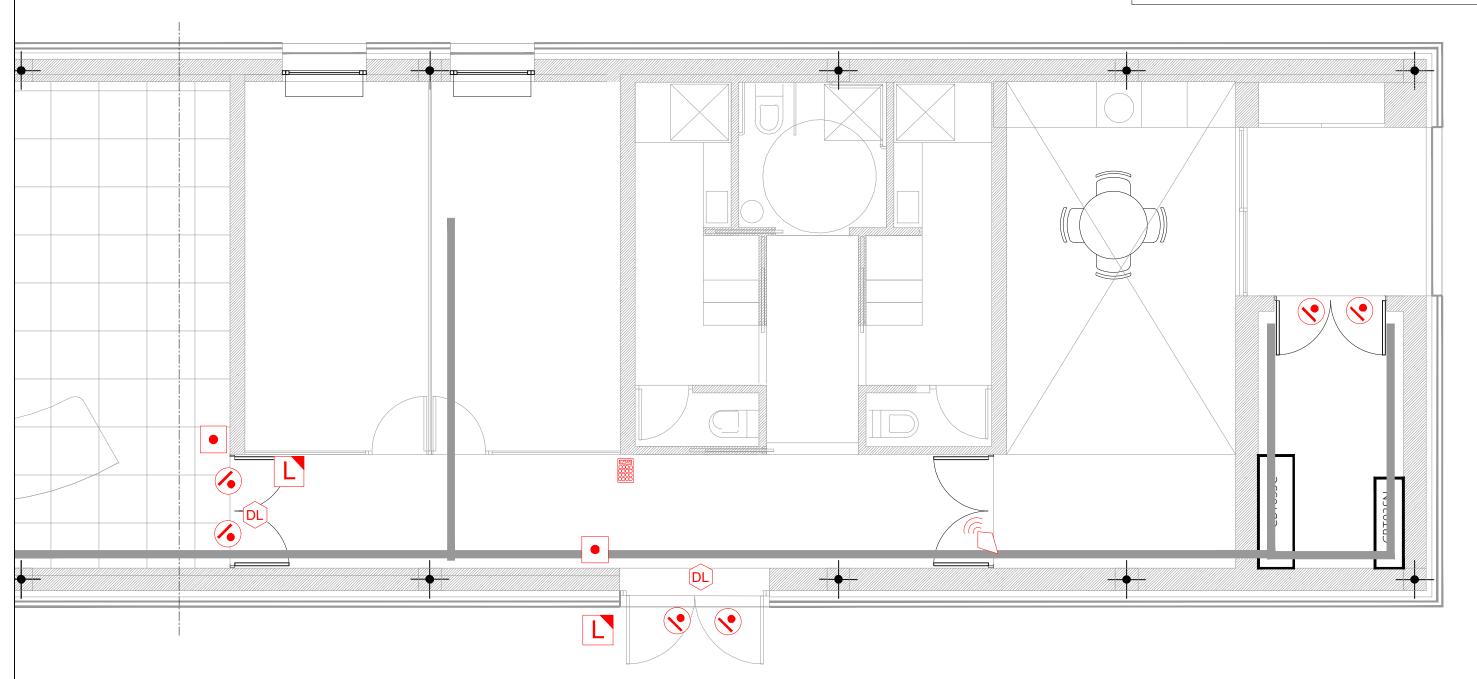











PROYECTO CONSTRUCTIVO DE INSTALACIONES DE LA PROLONGACIÓN SUR DEL METROPOLITANO DE GRANADA. ARMILLA-LAS GABIAS

TTUYE A	FECHA JUNIO 2023	ESCALA: 1:50 0 0.5 1 2	PLANO: URBANIZACIÓN CONTROL DE ACCESOS EDIFICIOS
TTUIDO POR	CLAVE		
TIUIDU PUK	CLAVE	' ' ' '	NOMBRE DEL EIGHERO DIGITAL
	T-MG6211/PPR3	FORMATO ORIGINAL UNE A-1	NOMBRE DEL FICHERO DIGITAL: TMG6211PPR3-AYP-CIV-R02-PLA-IT-130.dwg

URBANIZACIÓN CONTROL DE ACCESOS EDIFICIOS 21.1

3 de 3