

LEYENDA ILUMINACIÓN EXTERIOR




Luminaria Led 49W 6500 Lum
4000k en columna de 9.00mts.




Canalización enterrada de iluminación





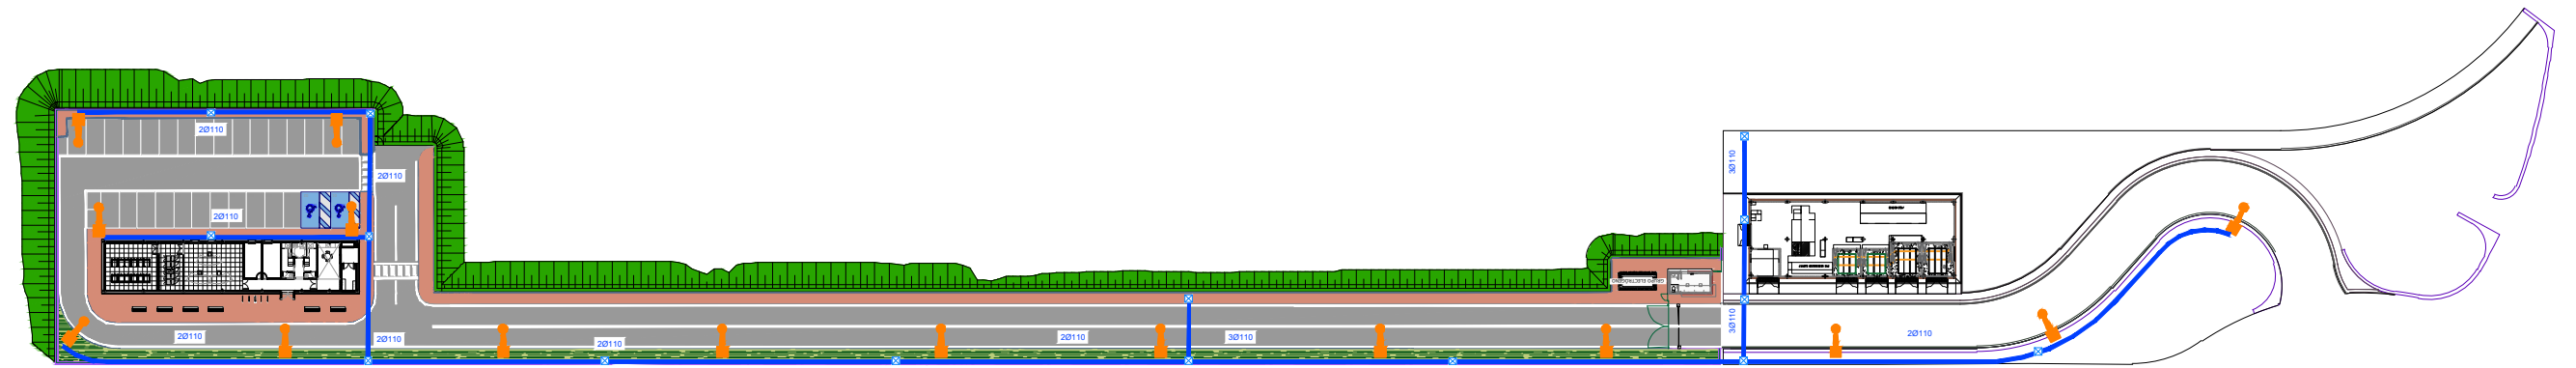

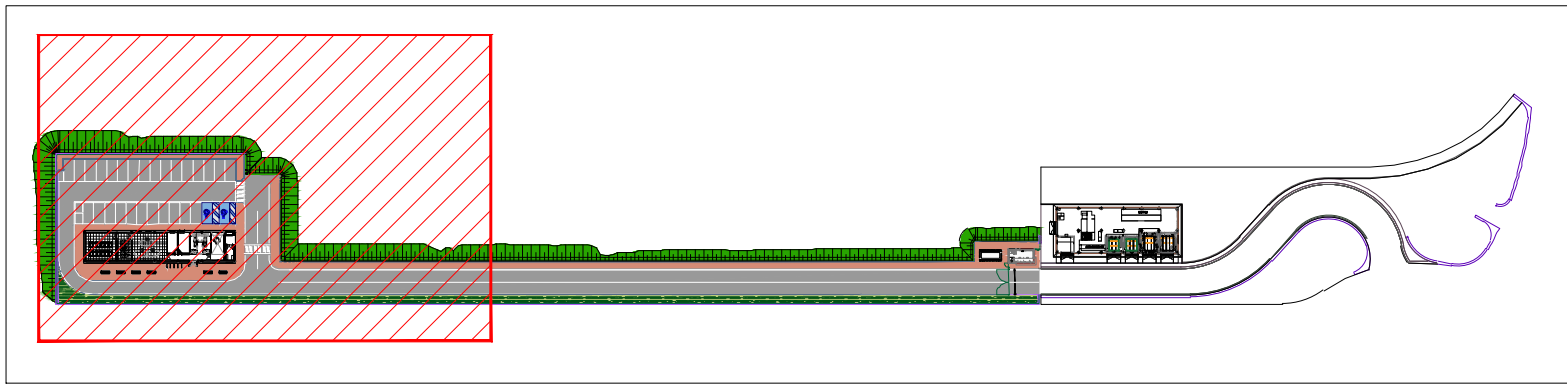
Arqueta








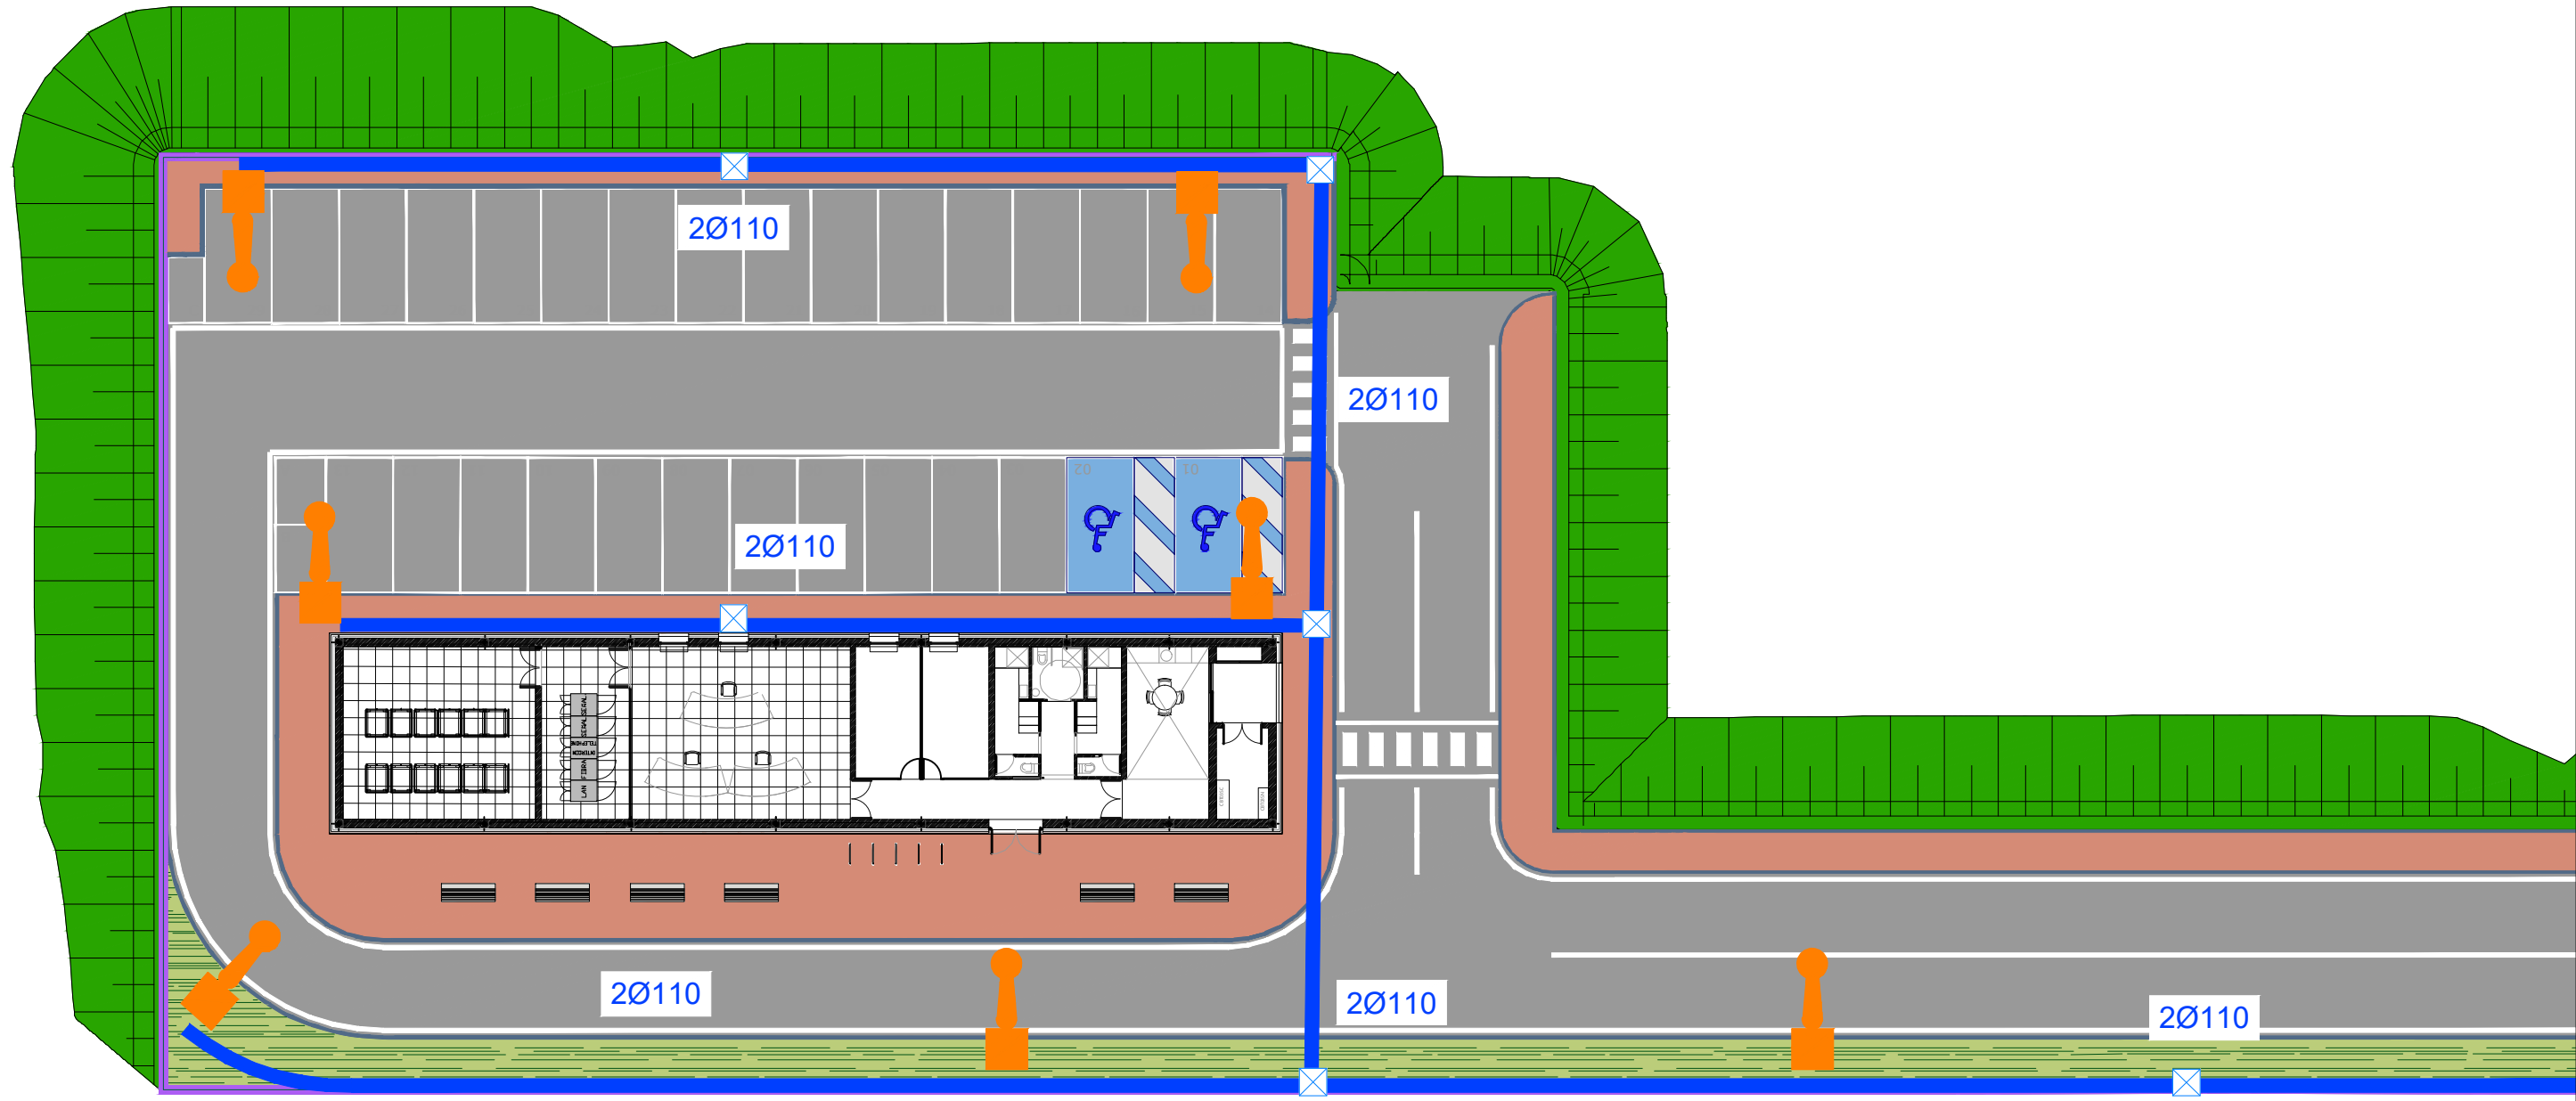

LEYENDA ILUMINACIÓN EXTERIOR

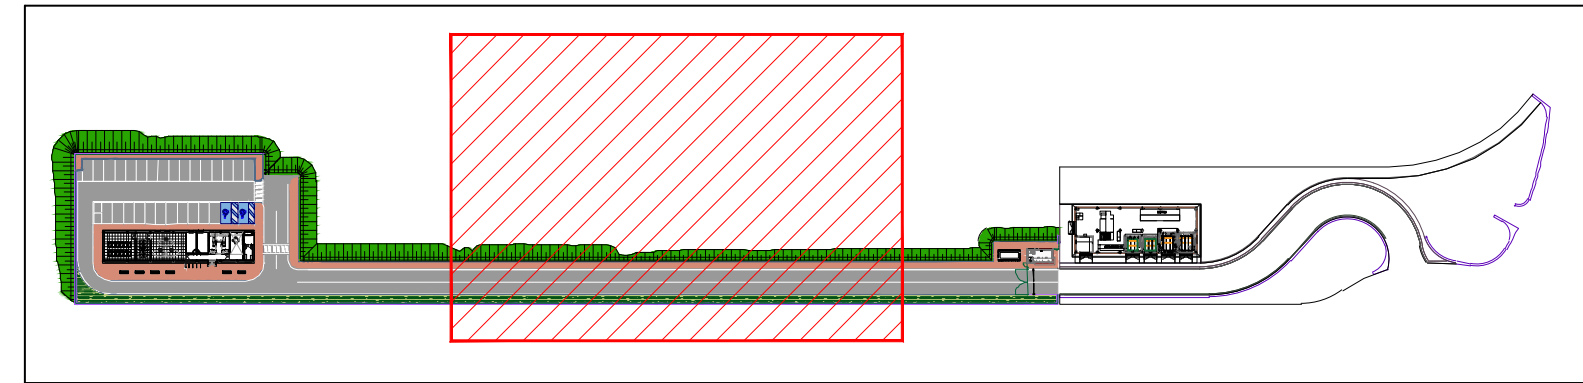
-  Luminaria Led 49W 6500 Lum 4000k en columna de 9.00mts.
-  Canalización enterrada de iluminación
-  Canalización por bandeja
-  Arqueta








LEYENDA ILUMINACIÓN EXTERIOR

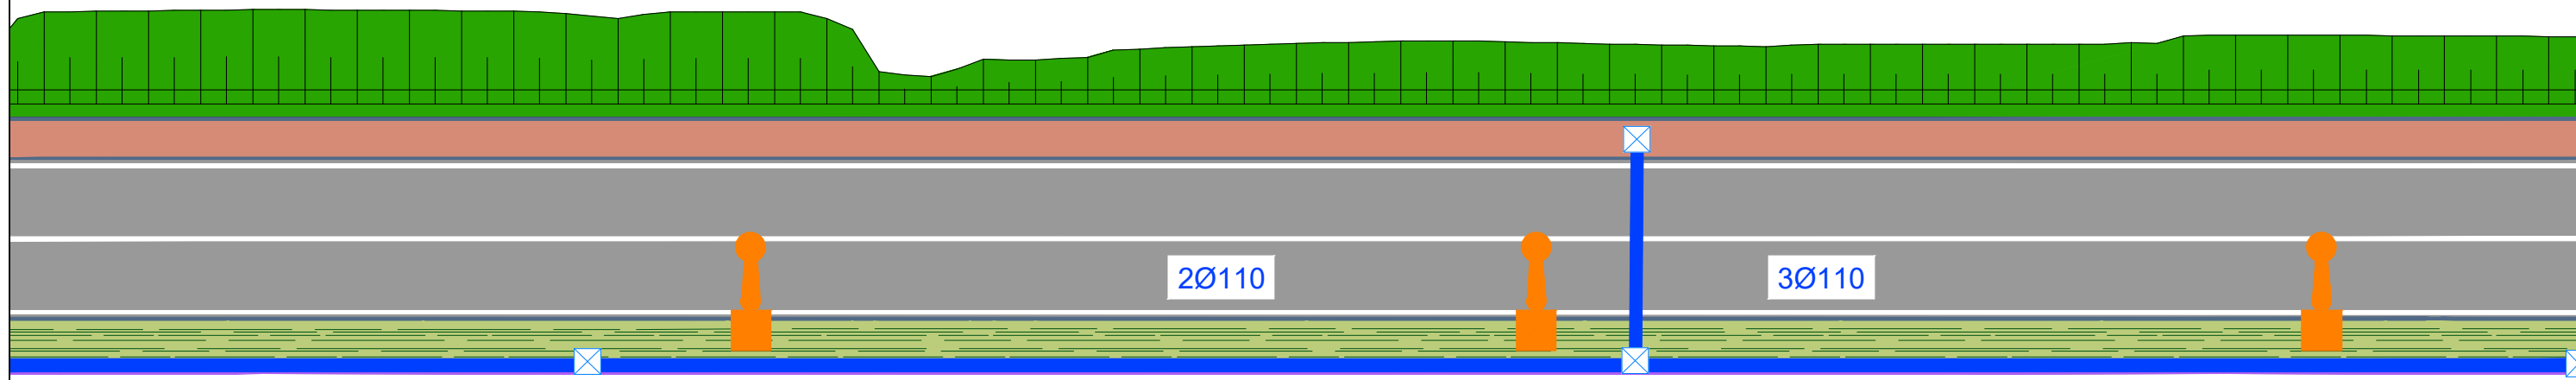
-  Luminaria Led 49W 6500 Lum 4000k en columna de 9.00mts.
-  Canalización enterrada de iluminación
-  Canalización por bandeja
-  Arqueta


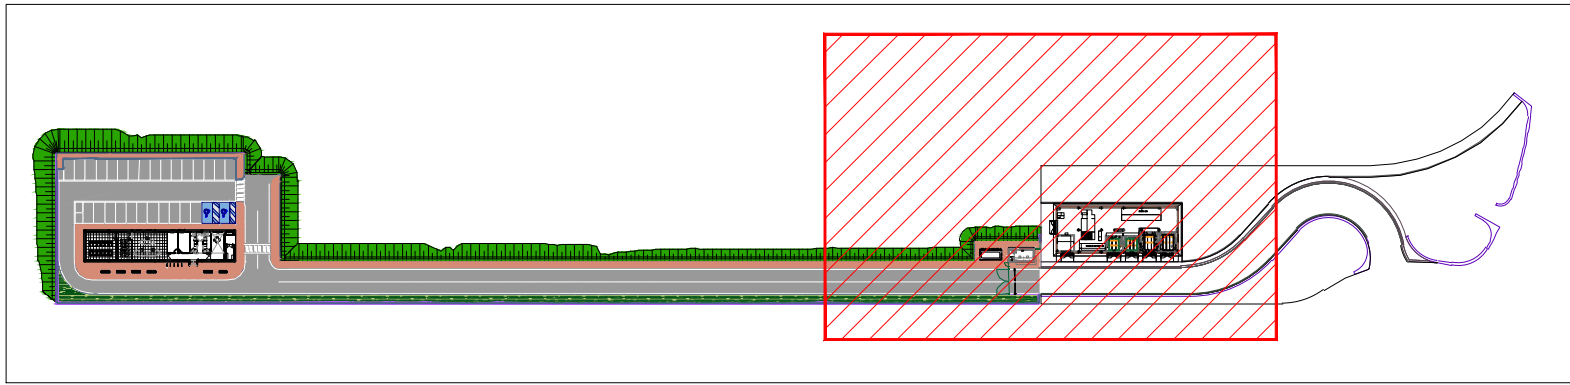




LEYENDA ILUMINACIÓN EXTERIOR

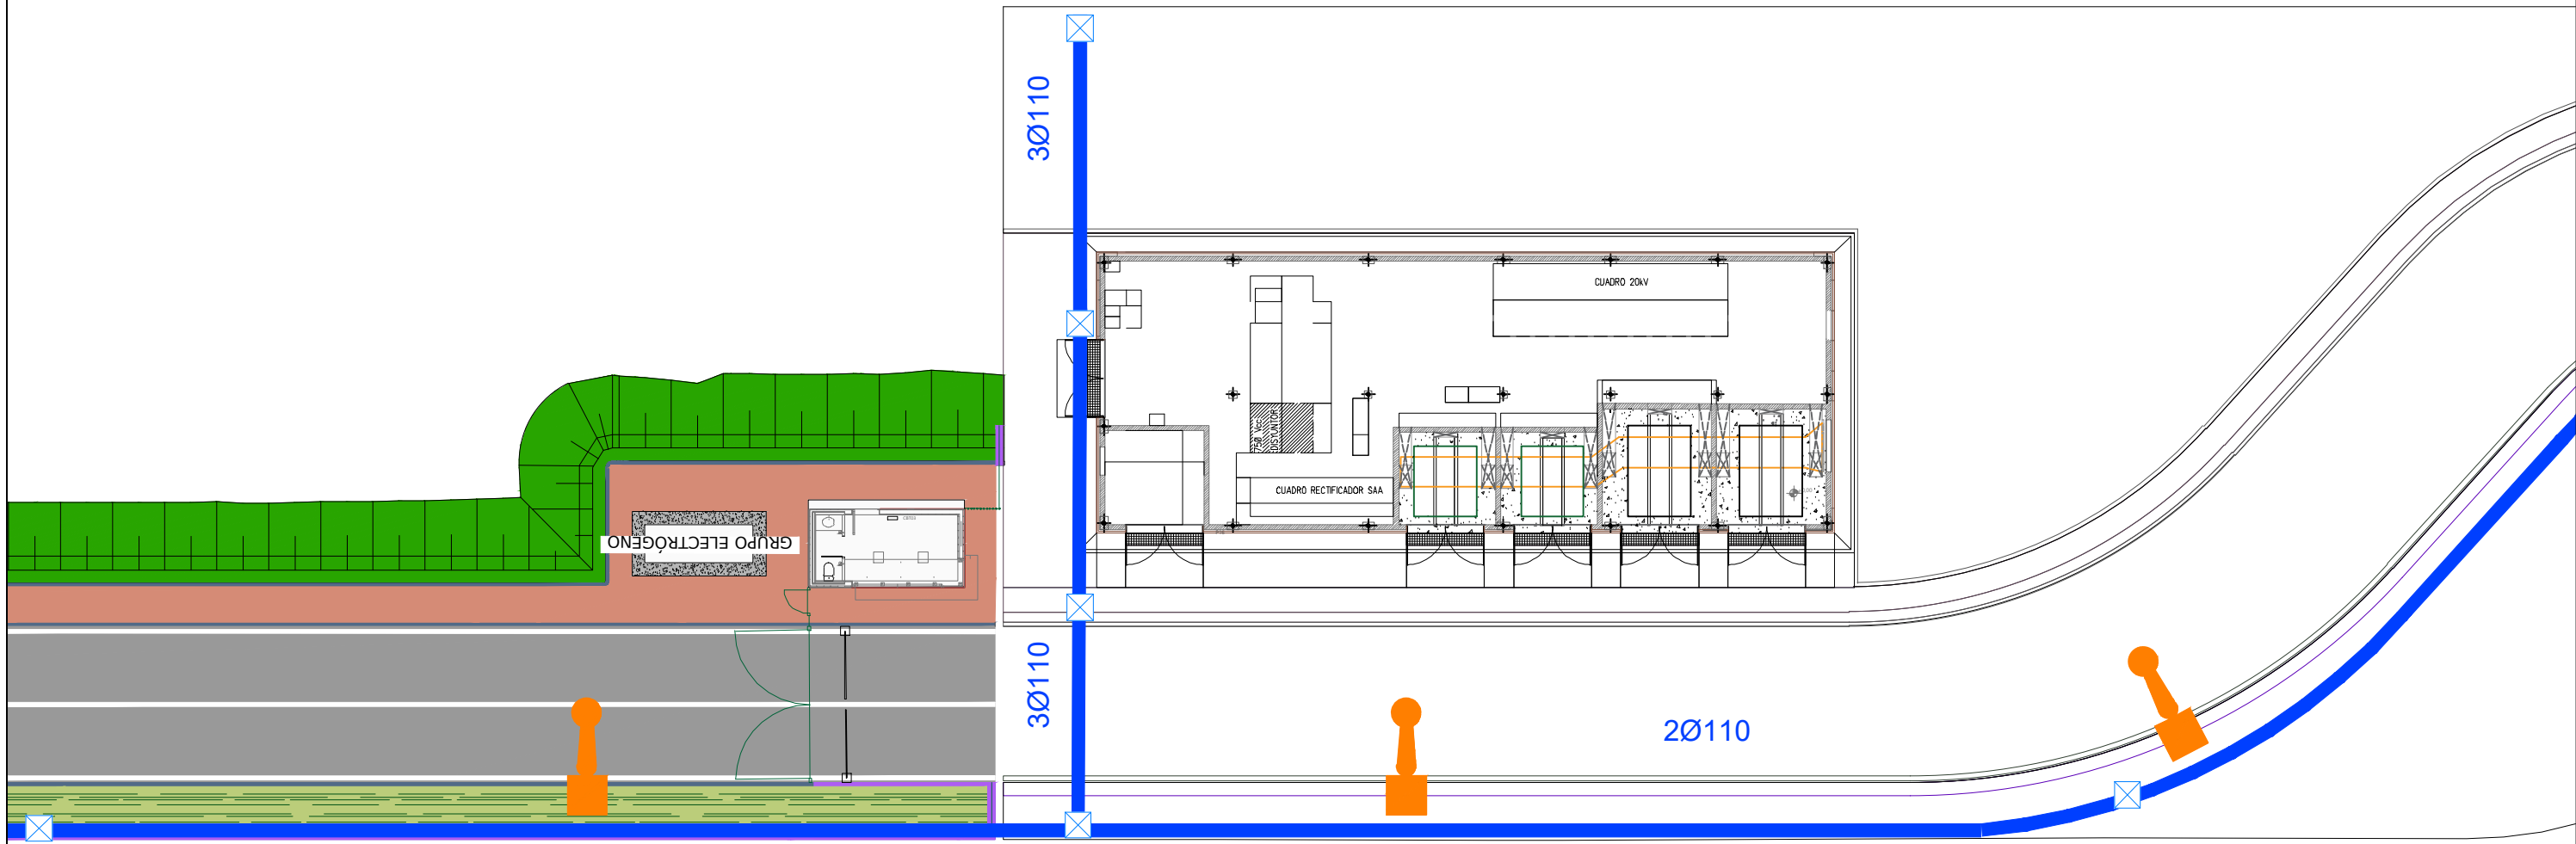

-  Luminaria Led 49W 6500 Lum 4000k en columna de 9.00mts.
-  Canalización enterrada de iluminación
-  Arqueta

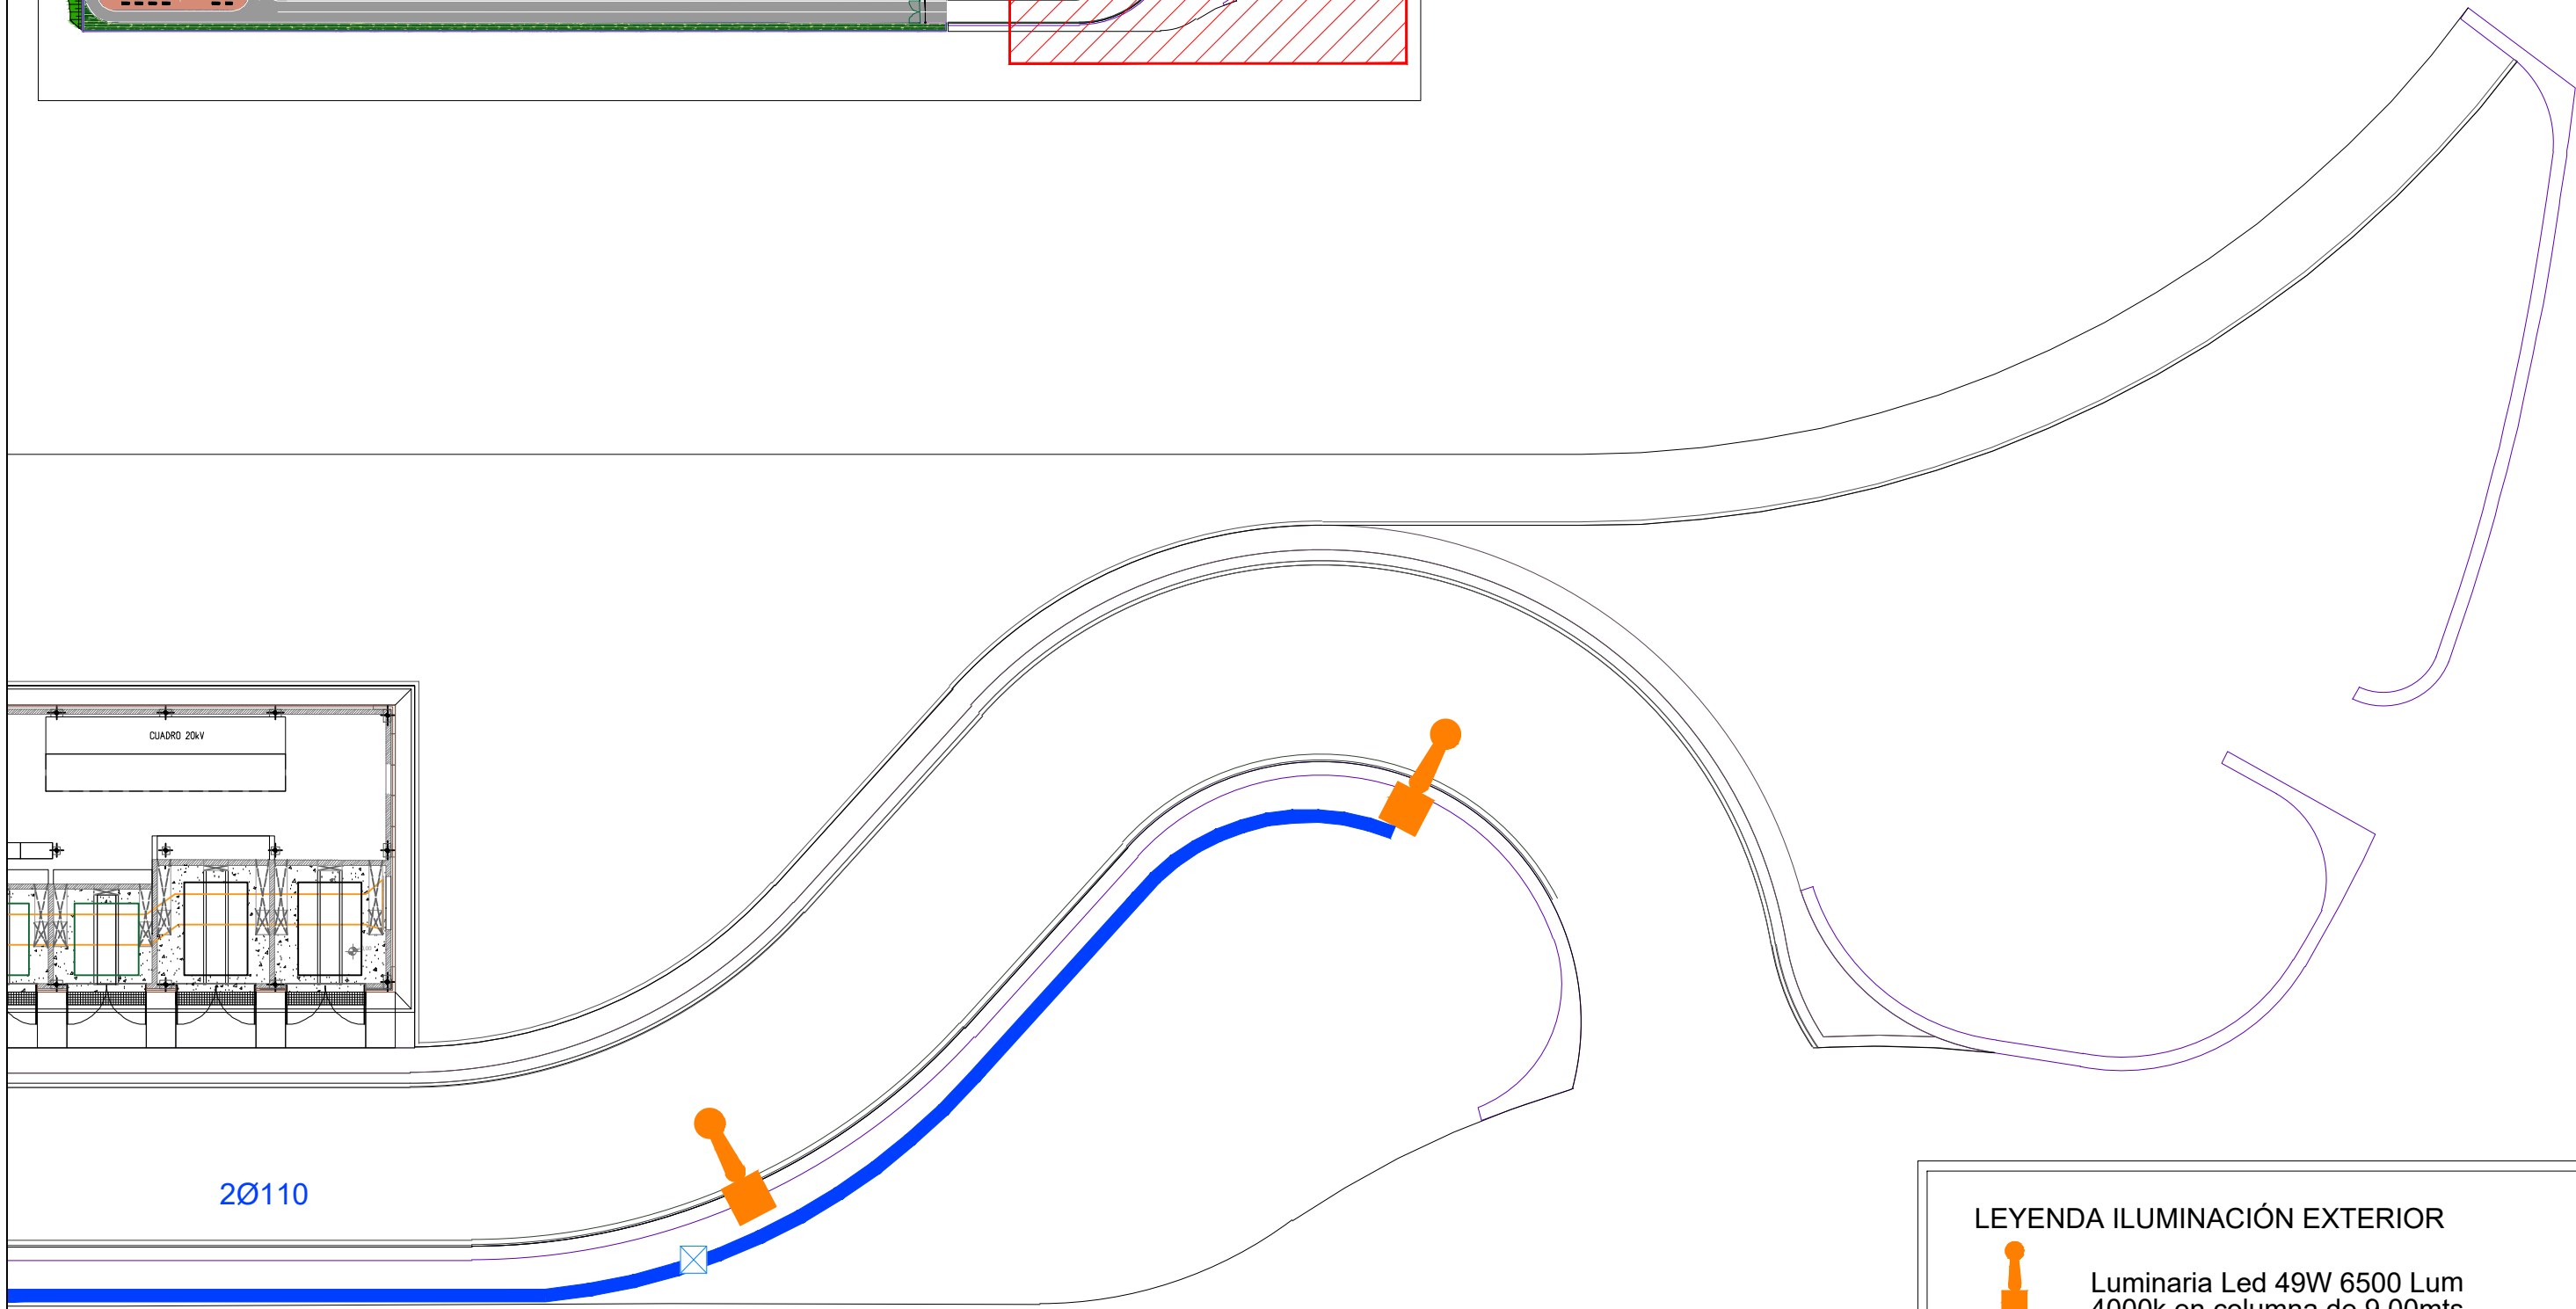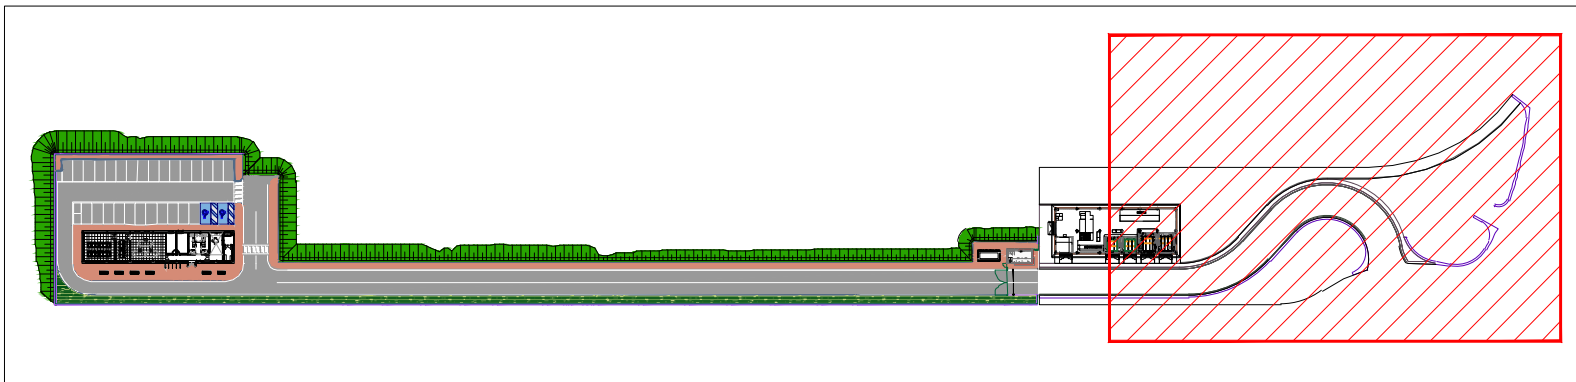



2Ø110

LEYENDA ILUMINACIÓN EXTERIOR

-  Luminaria Led 49W 6500 Lum 4000k en columna de 9.00mts.
-  Canalización enterrada de iluminación
-  Arqueta