



LEYENDA


-  Arqueta de conexión a Red (1.05x1.05)
-  Tubería agua fría
-  Válvula de compuerta
-  Conexión a Red Abastecimiento Agua EMASAGRA
-  Tubería Red Abastecimiento Agua EMASAGRA
-  Armario contador

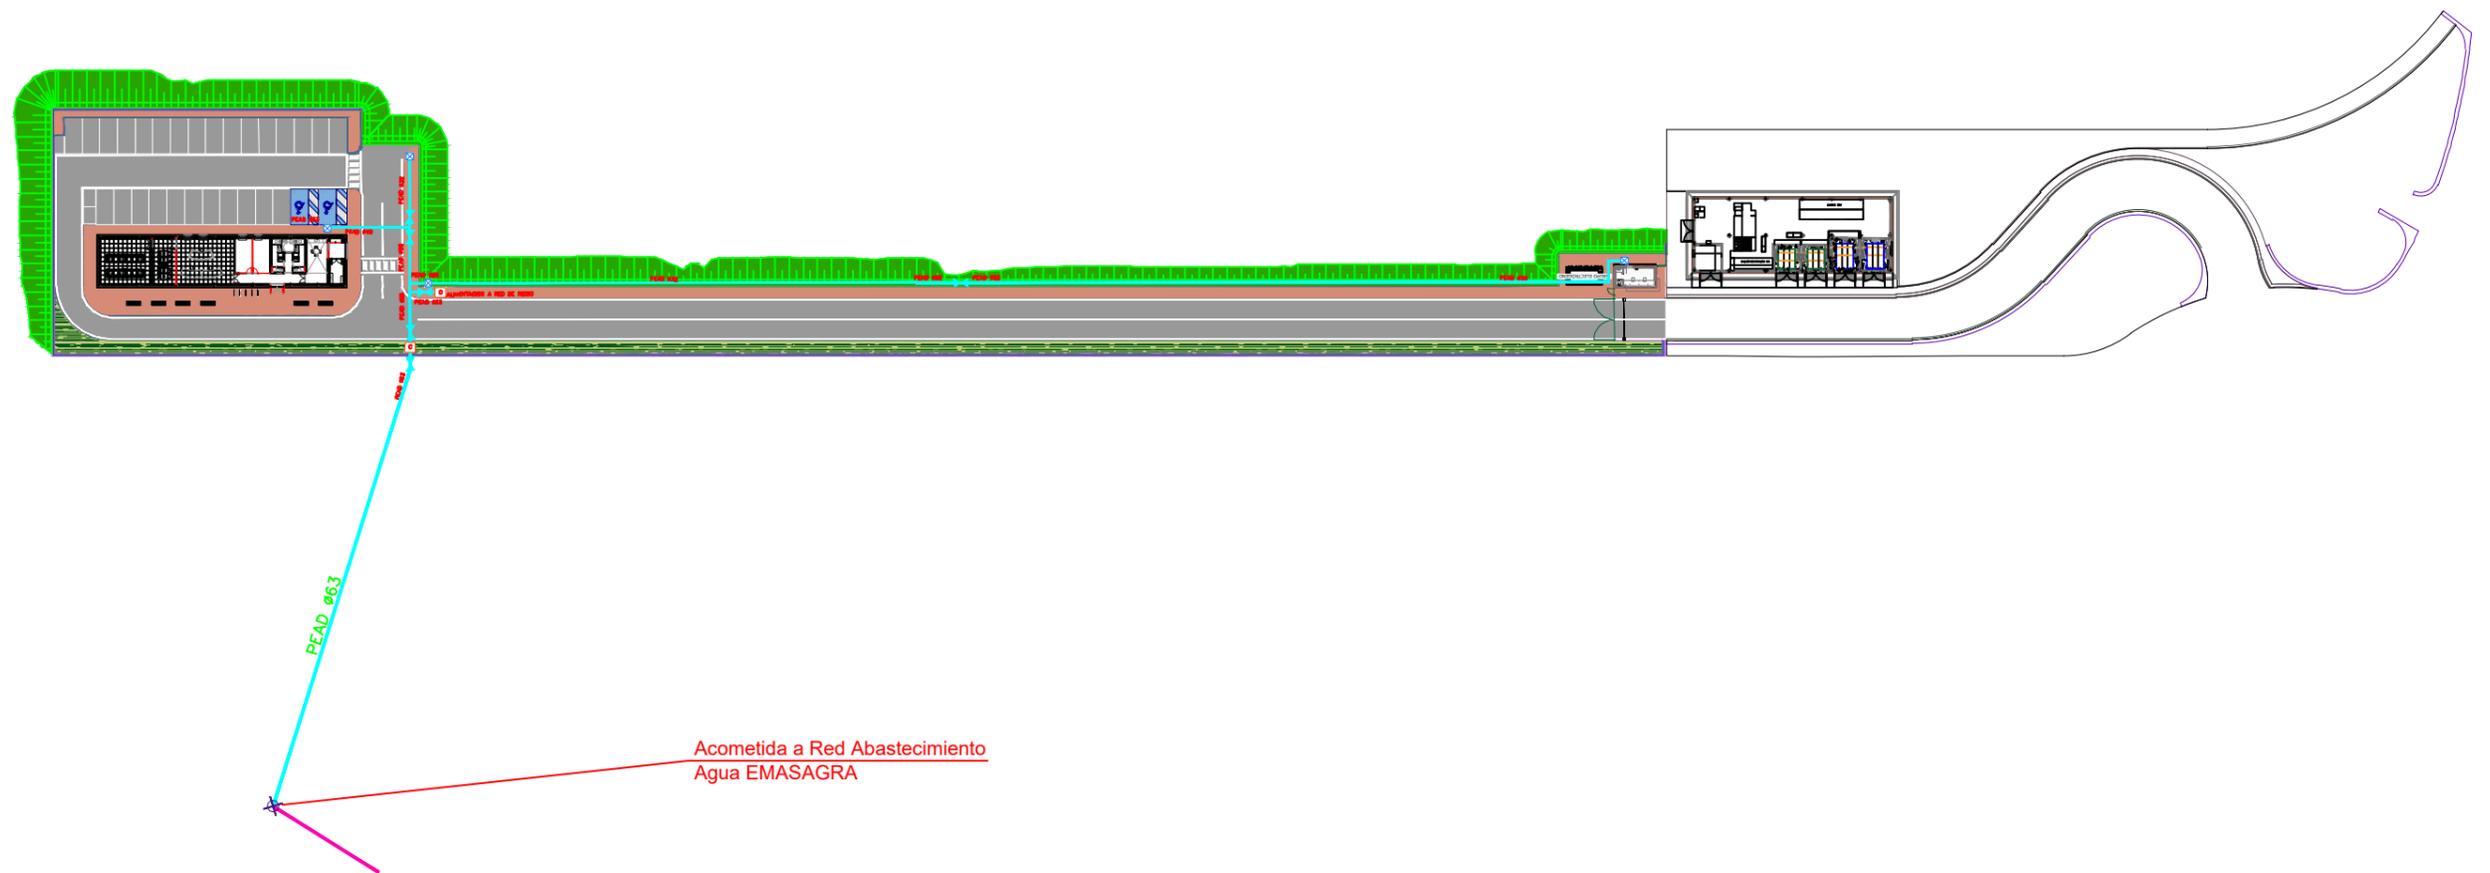

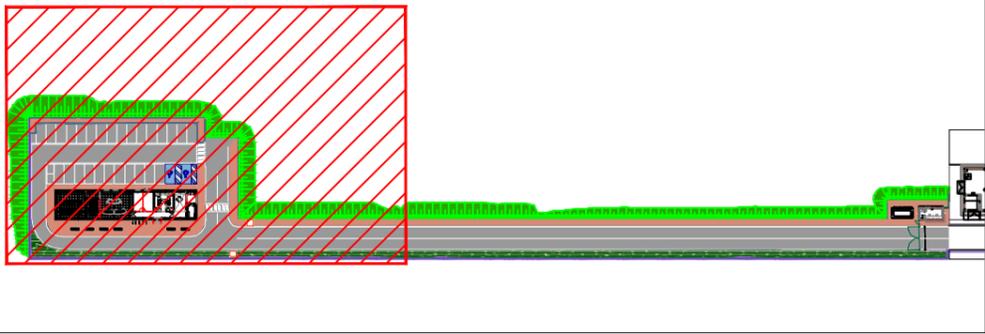



LEYENDA

-  Arqueta de conexión a Red (1.05x1.05)
-  Tubería agua fría
-  Válvula de compuerta
-  Conexión a Red Abastecimiento Agua EMASAGRA
-  Tubería Red Abastecimiento Agua EMASAGRA
-  Armario contador

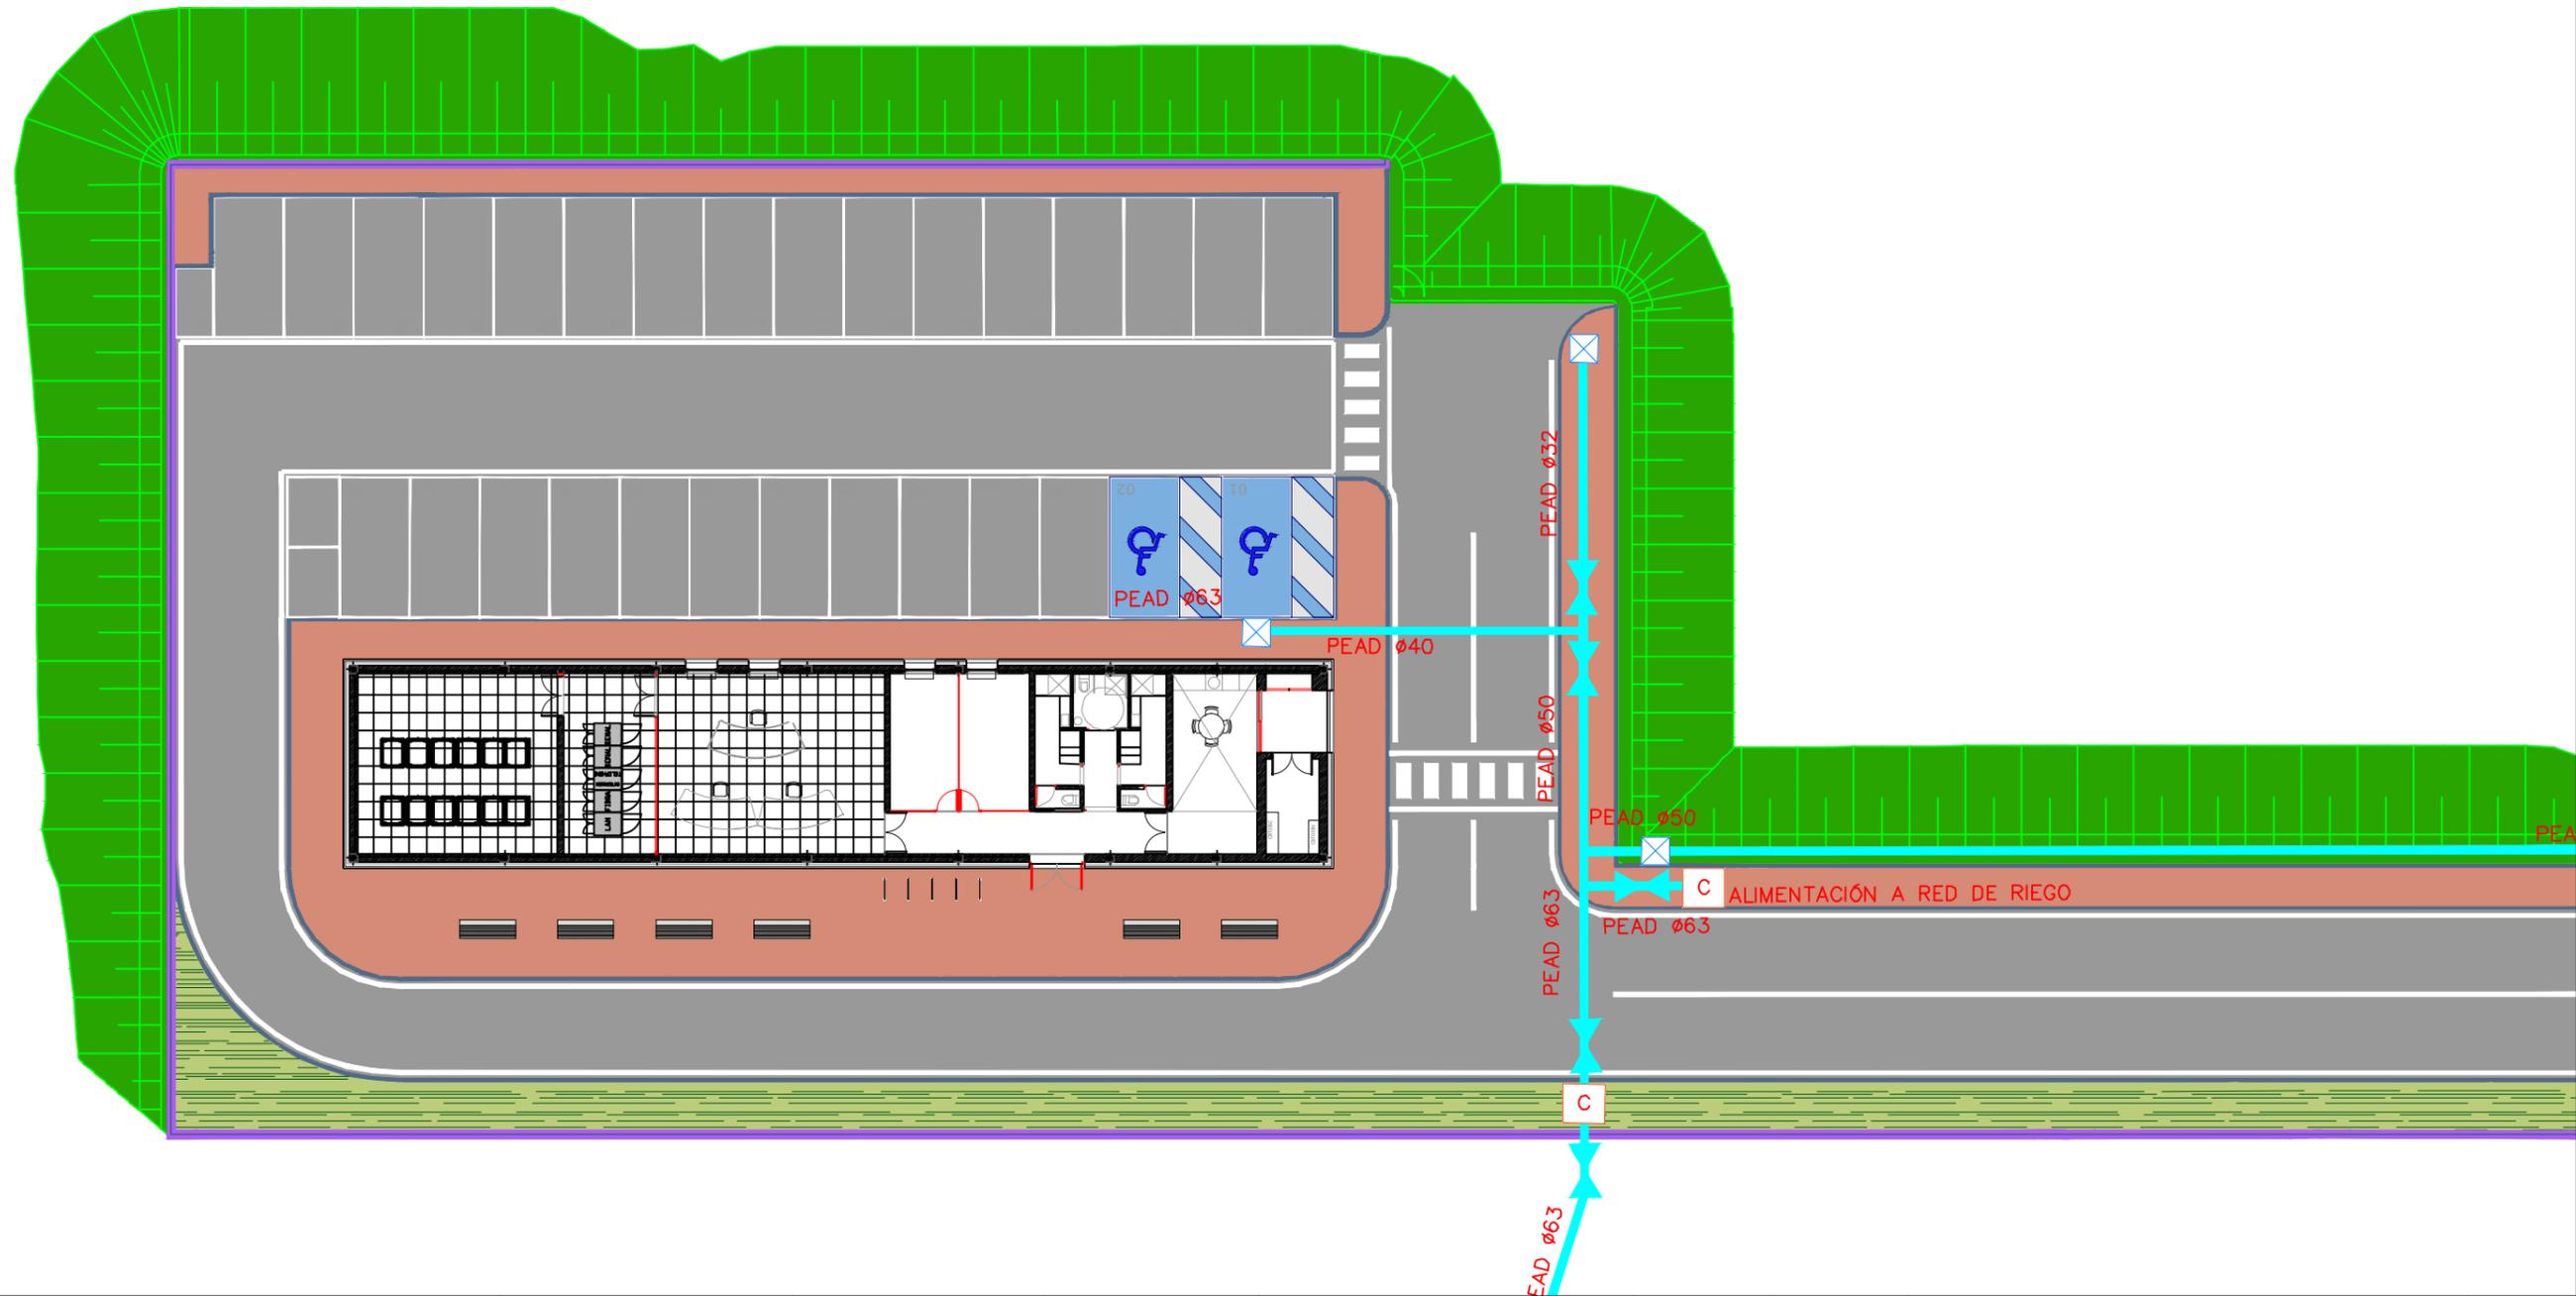




LEYENDA



-  Arqueta de conexión a Red (1.05x1.05)
-  Tubería agua fría
-  Válvula de compuerta
-  Conexión a Red Abastecimiento Agua EMASAGRA
-  Tubería Red Abastecimiento Agua EMASAGRA
-  Armario contador

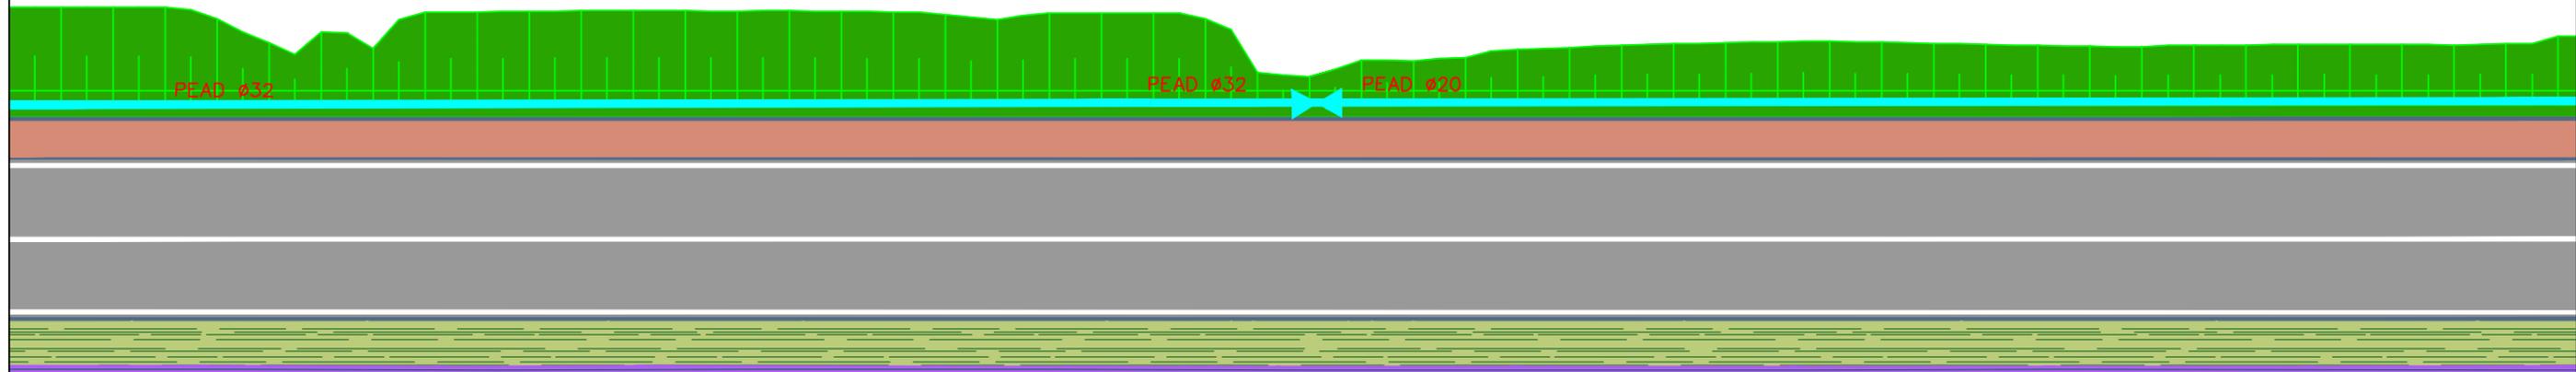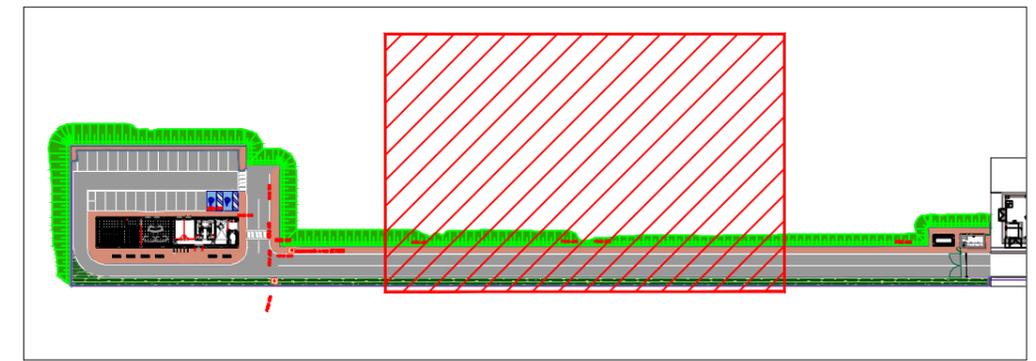


LEYENDA

-  Arqueta de conexión a Red (1.05x1.05)
-  Tubería agua fría
-  Válvula de compuerta
-  Conexión a Red Abastecimiento Agua EMASAGRA
-  Tubería Red Abastecimiento Agua EMASAGRA
-  Armario contador

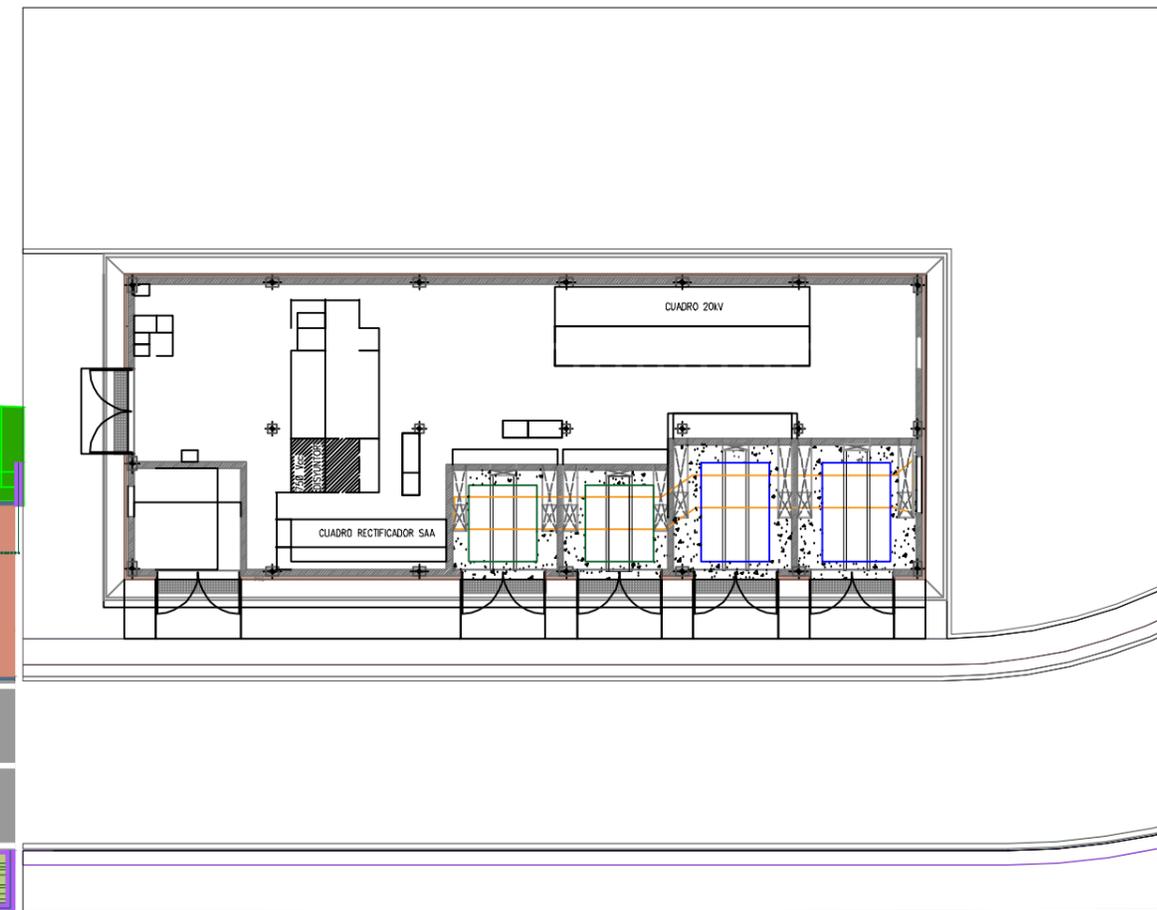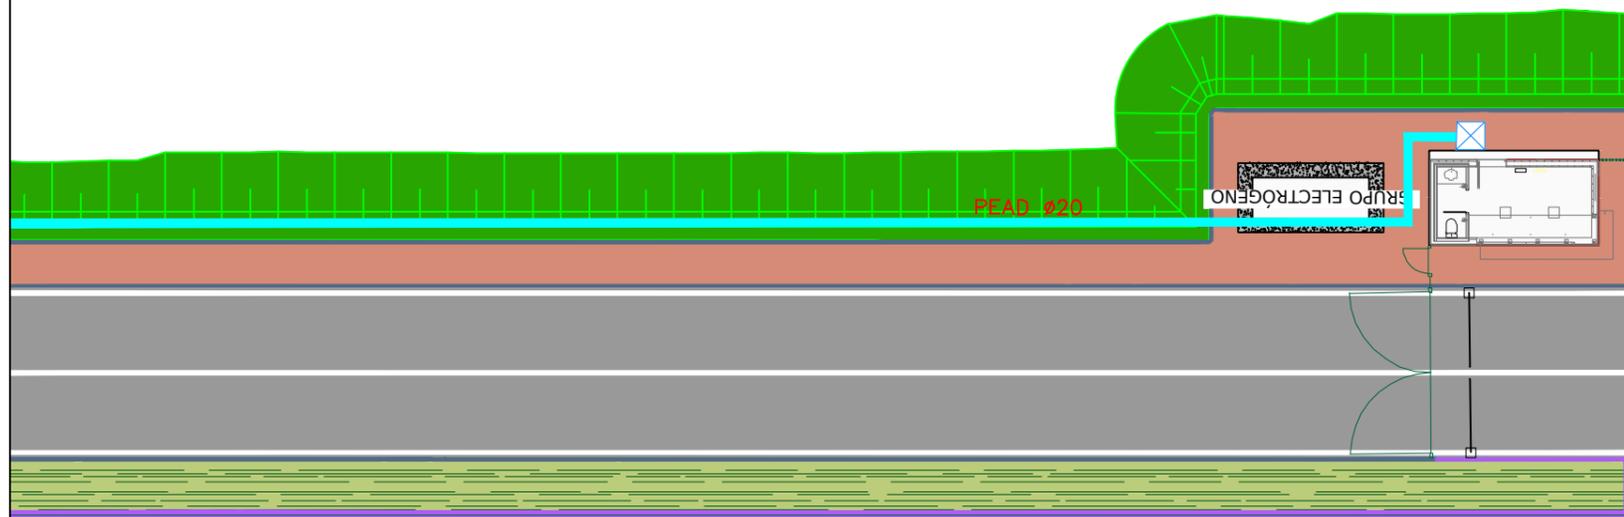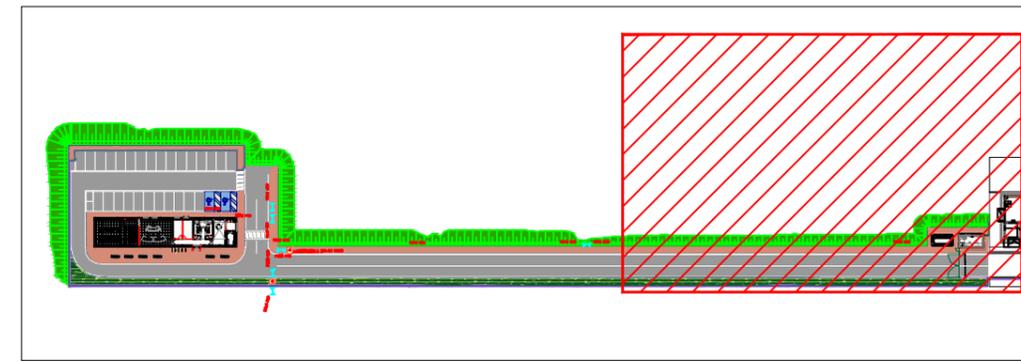


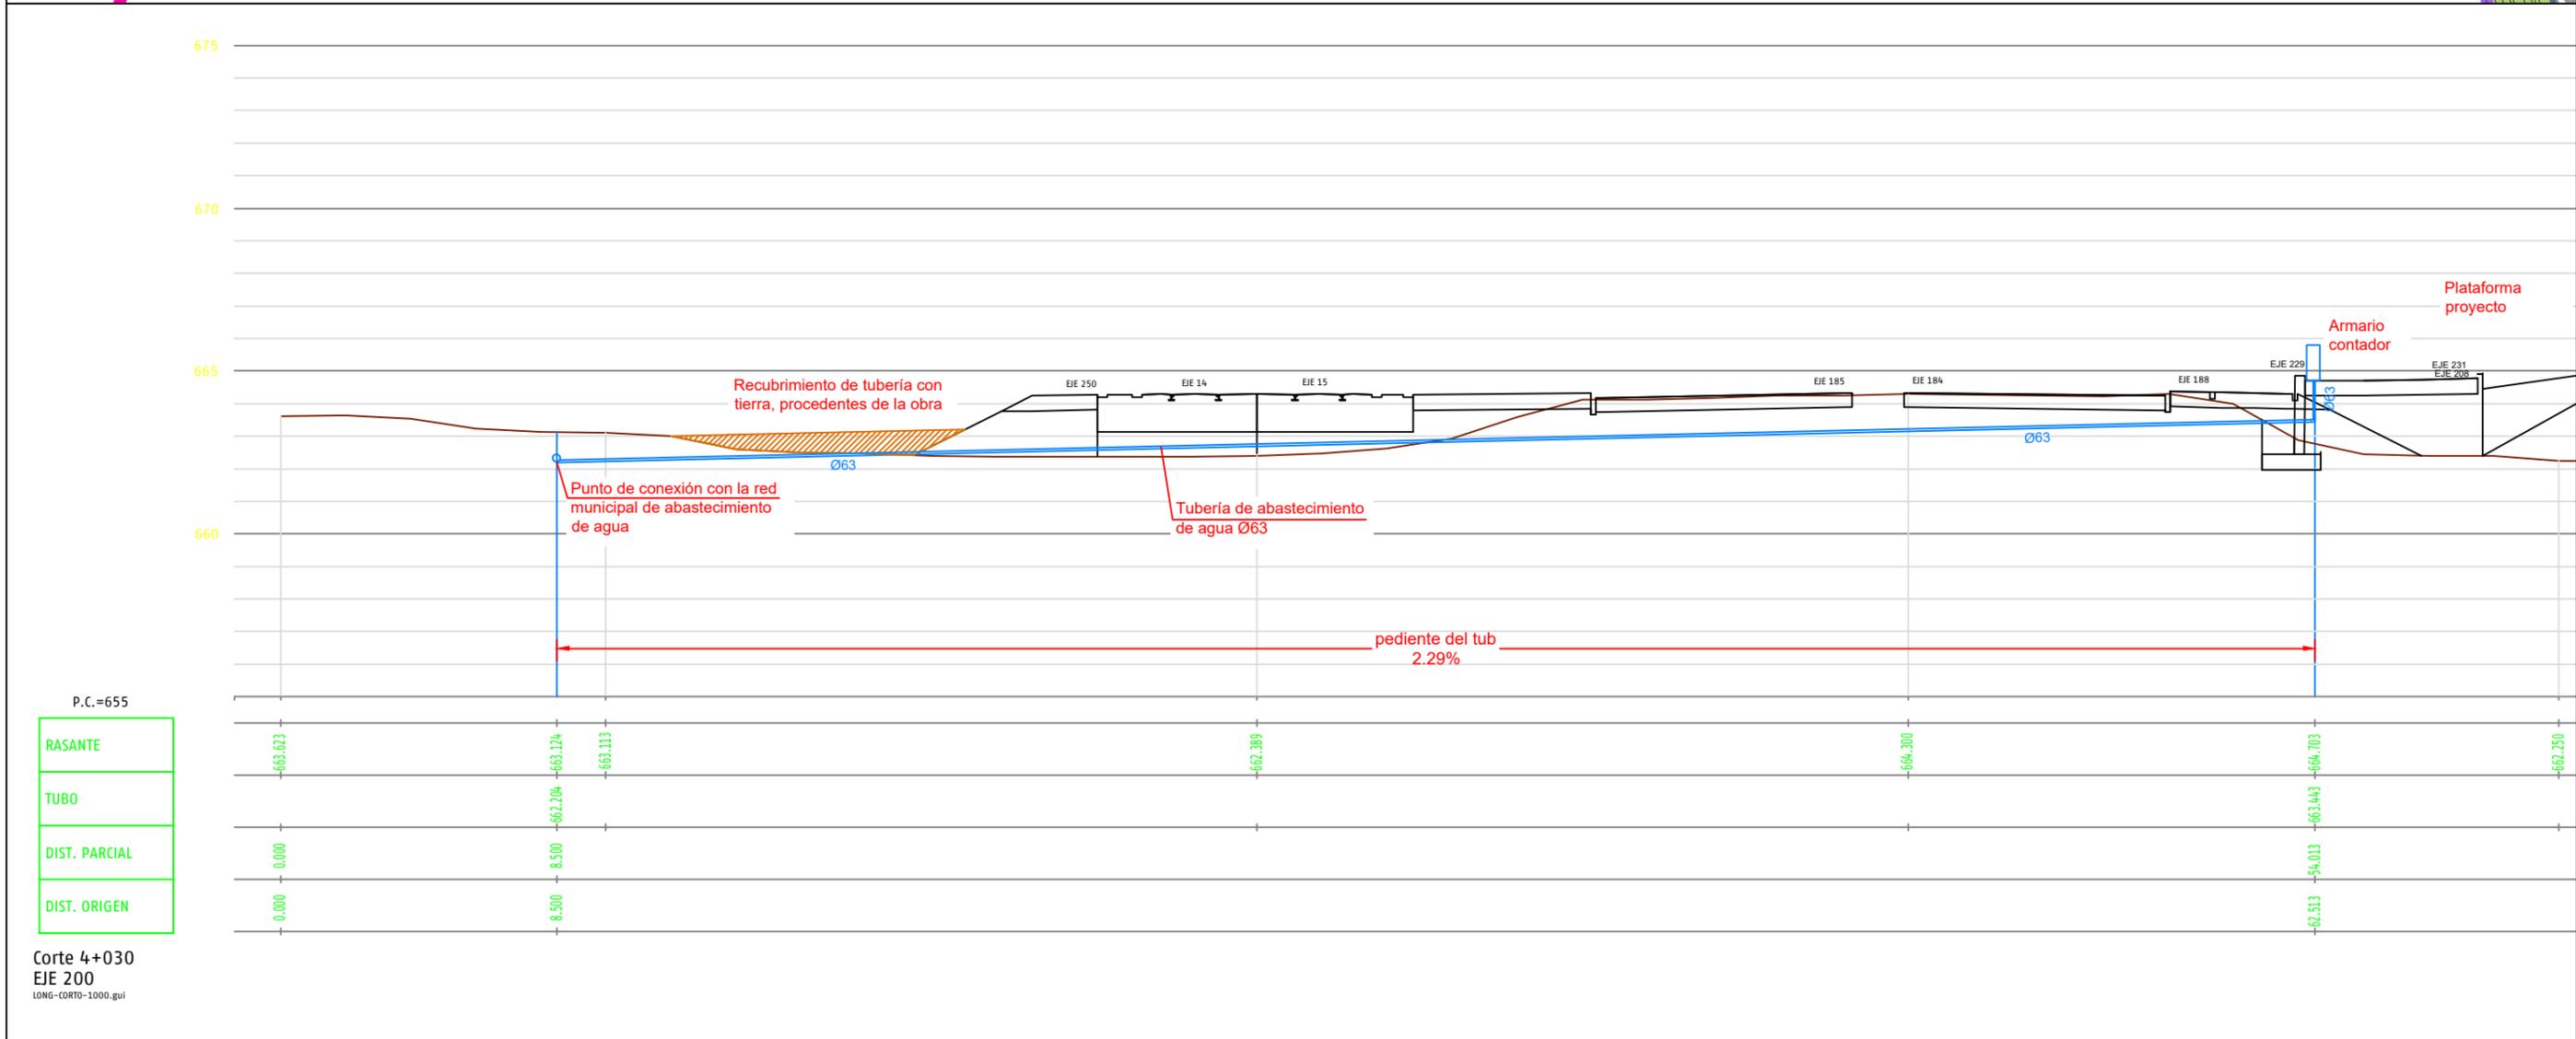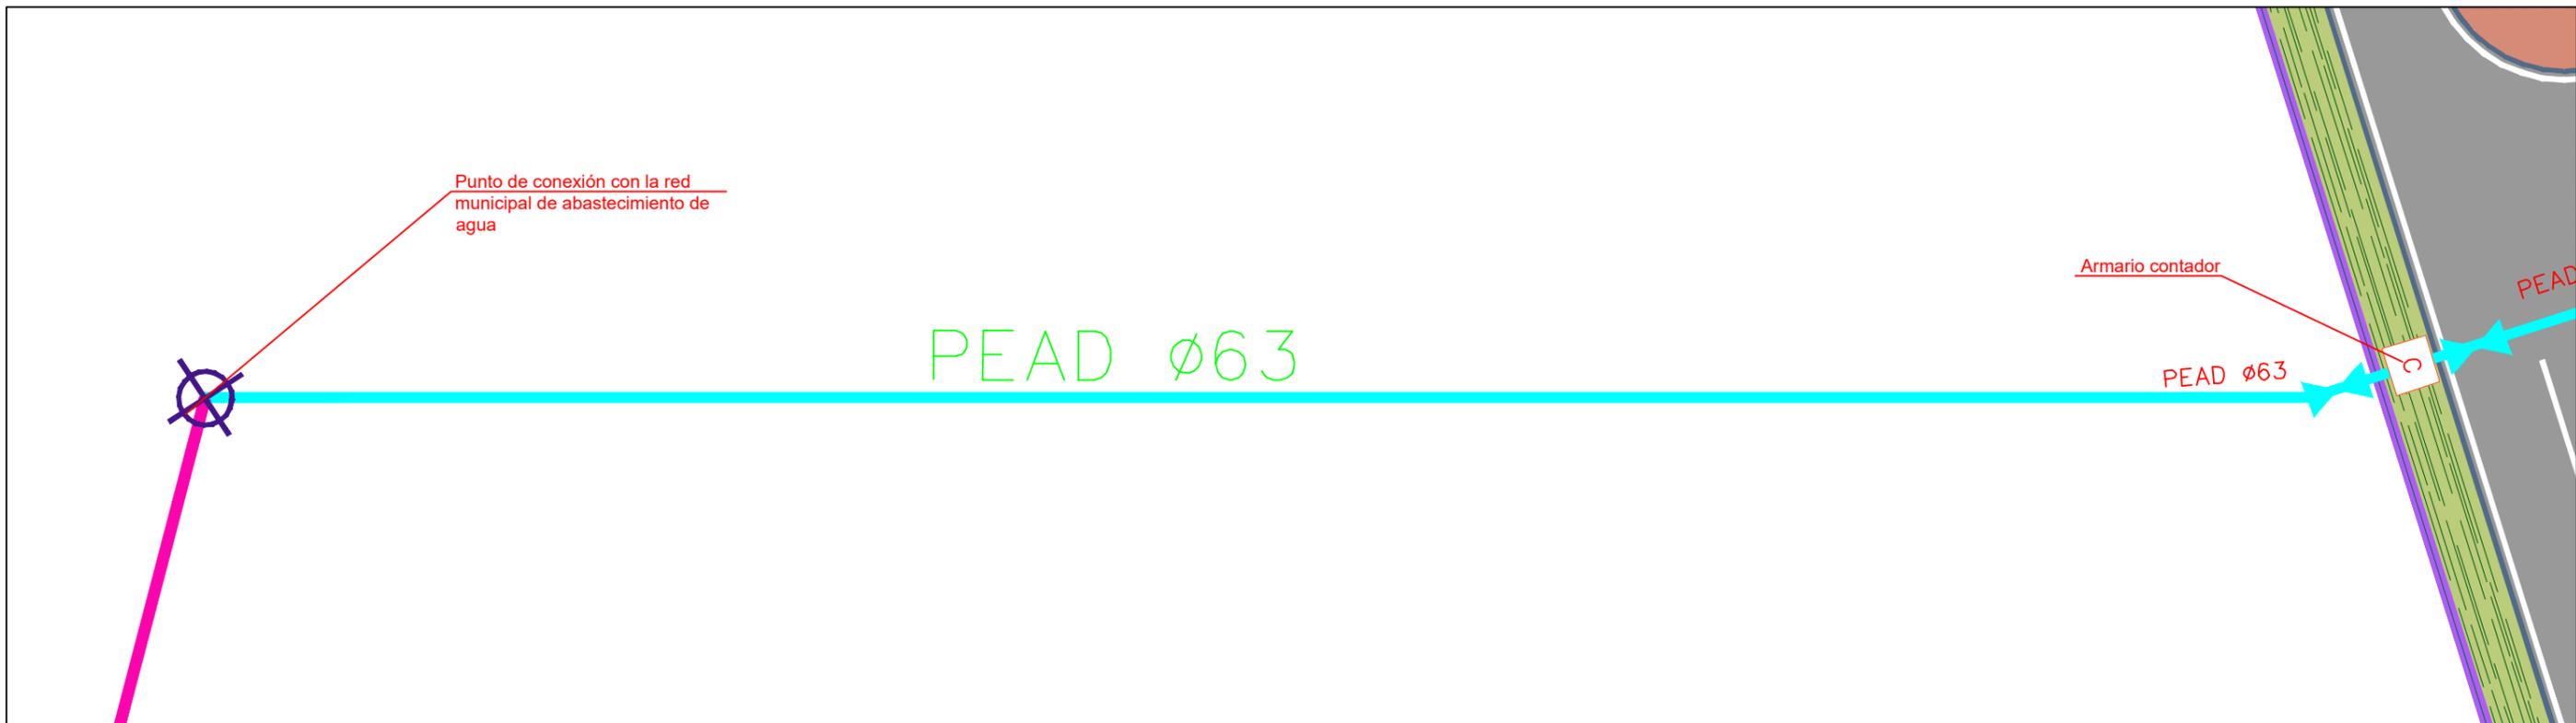

Corte 4+030
EJE 200
LONG-CORTO-1000.gul

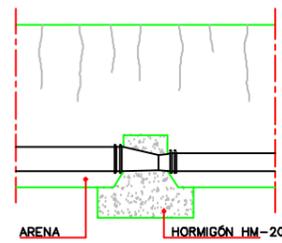


SECCIÓN C-C'

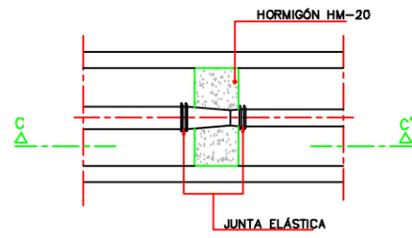


PLANTA

CONO DE REDUCCIÓN
ESCALA 1/25

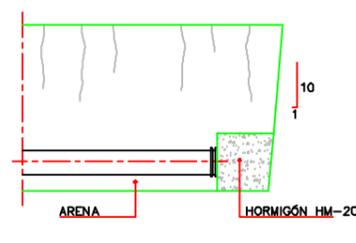


SECCIÓN D-D'

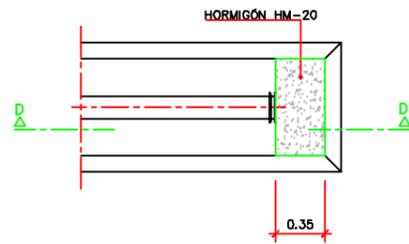


PLANTA

BRIDA CIEGA
ESCALA 1/25

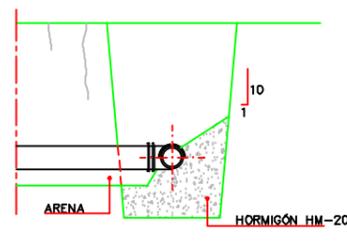


SECCIÓN A-A'

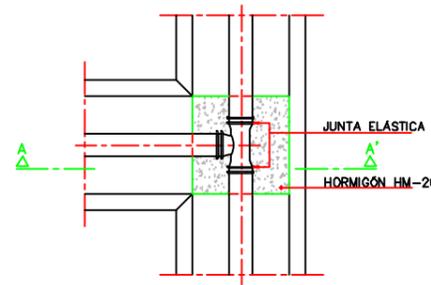


PLANTA

DERIVACIÓN EN "T"
ESCALA 1/25

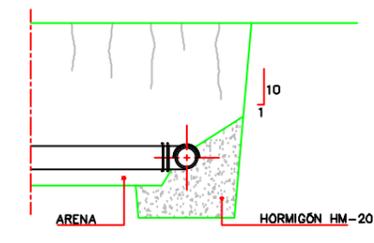


SECCIÓN B-B'

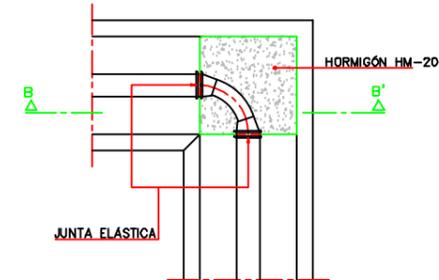


PLANTA


DERIVACIÓN A 90° (CODO)
ESCALA 1/25

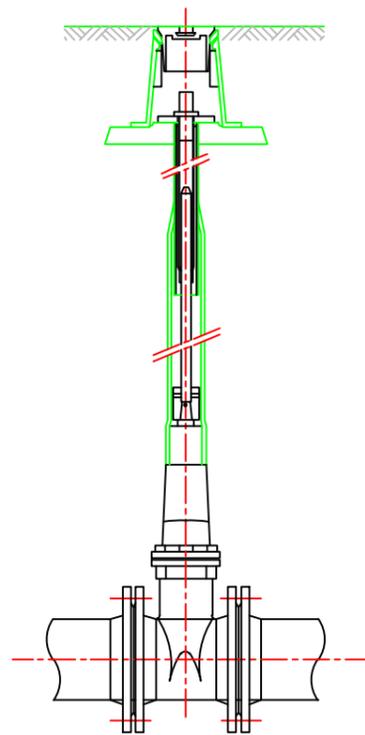


VÁLVULA DE COMPUERTA
ESCALA 5/8

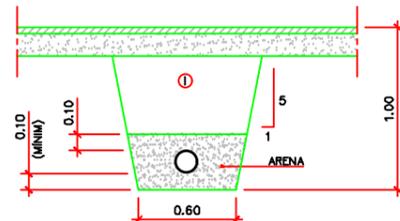


① NOTA: RELLENO DE LAS ZANJAS CON MATERIAL CRIBADO SIN PIEDRAS SUPERIORES A 8 CM. COMPACTADO AL 95% P.M.
ZANJA PARA CONDUCCIÓN BAJO ACERA
ESCALA 1/20

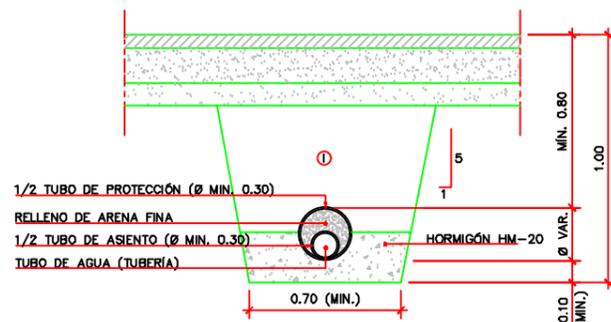

① NOTA: RELLENO DE ZANJAS CON MATERIAL CRIBADO SIN PIEDRAS SUPERIORES A 8 CM. COMPACTADO AL 95% P.M.
ZANJA PARA CONDUCCIÓN BAJO VIAL
ESCALA 1/15

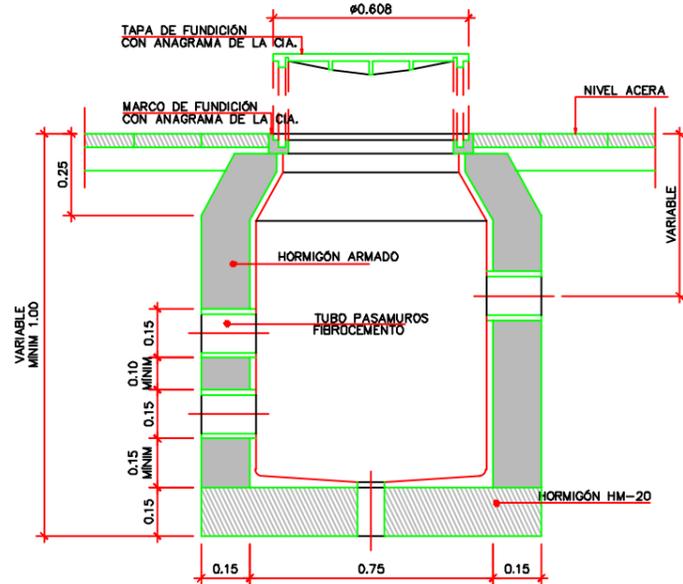


SECCIÓN A-A'


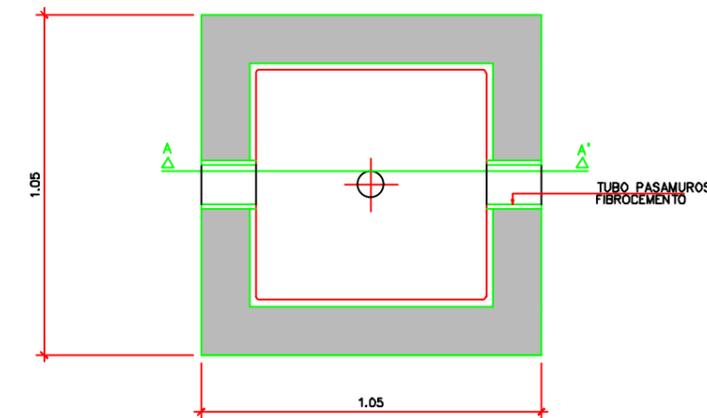


PLANTA

ARQUETA DE REGISTRO TIPO
ESCALA 1/10

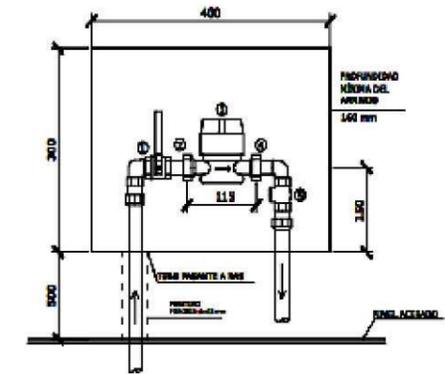

ARMARIO PARA CONTADOR

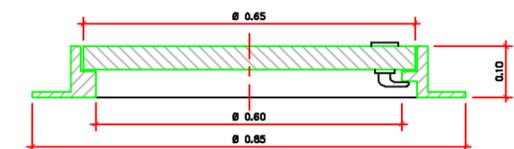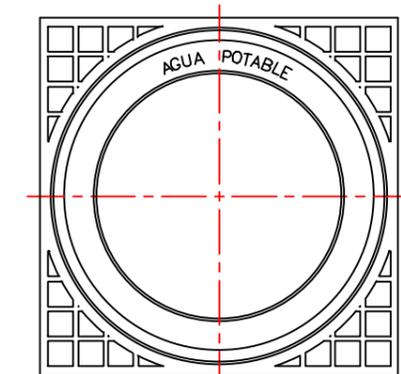

SECCIÓN LONGITUDINAL
DETALLE MARCO Y TAPA
ESCALA 1/5