



ESTADO ACTUAL			
EDISTRIBUCIÓN		ARQUETA	
		APOYO. POSICIÓN CONDUCTOR	
		CENTROS DE DISTRIBUCIÓN. PARTICULAR	
		CENTROS DE DISTRIBUCIÓN. INTERPERIE PARTICULAR	
		TRAMO AT SUBTERRÁNEO	
		TRAMO MT AÉREO	
		TRAMO MT SUBTERRÁNEO	

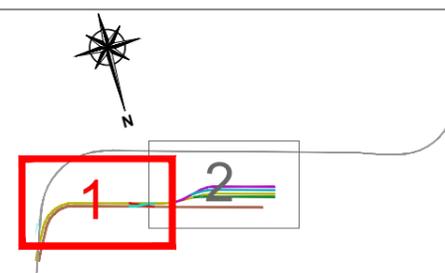

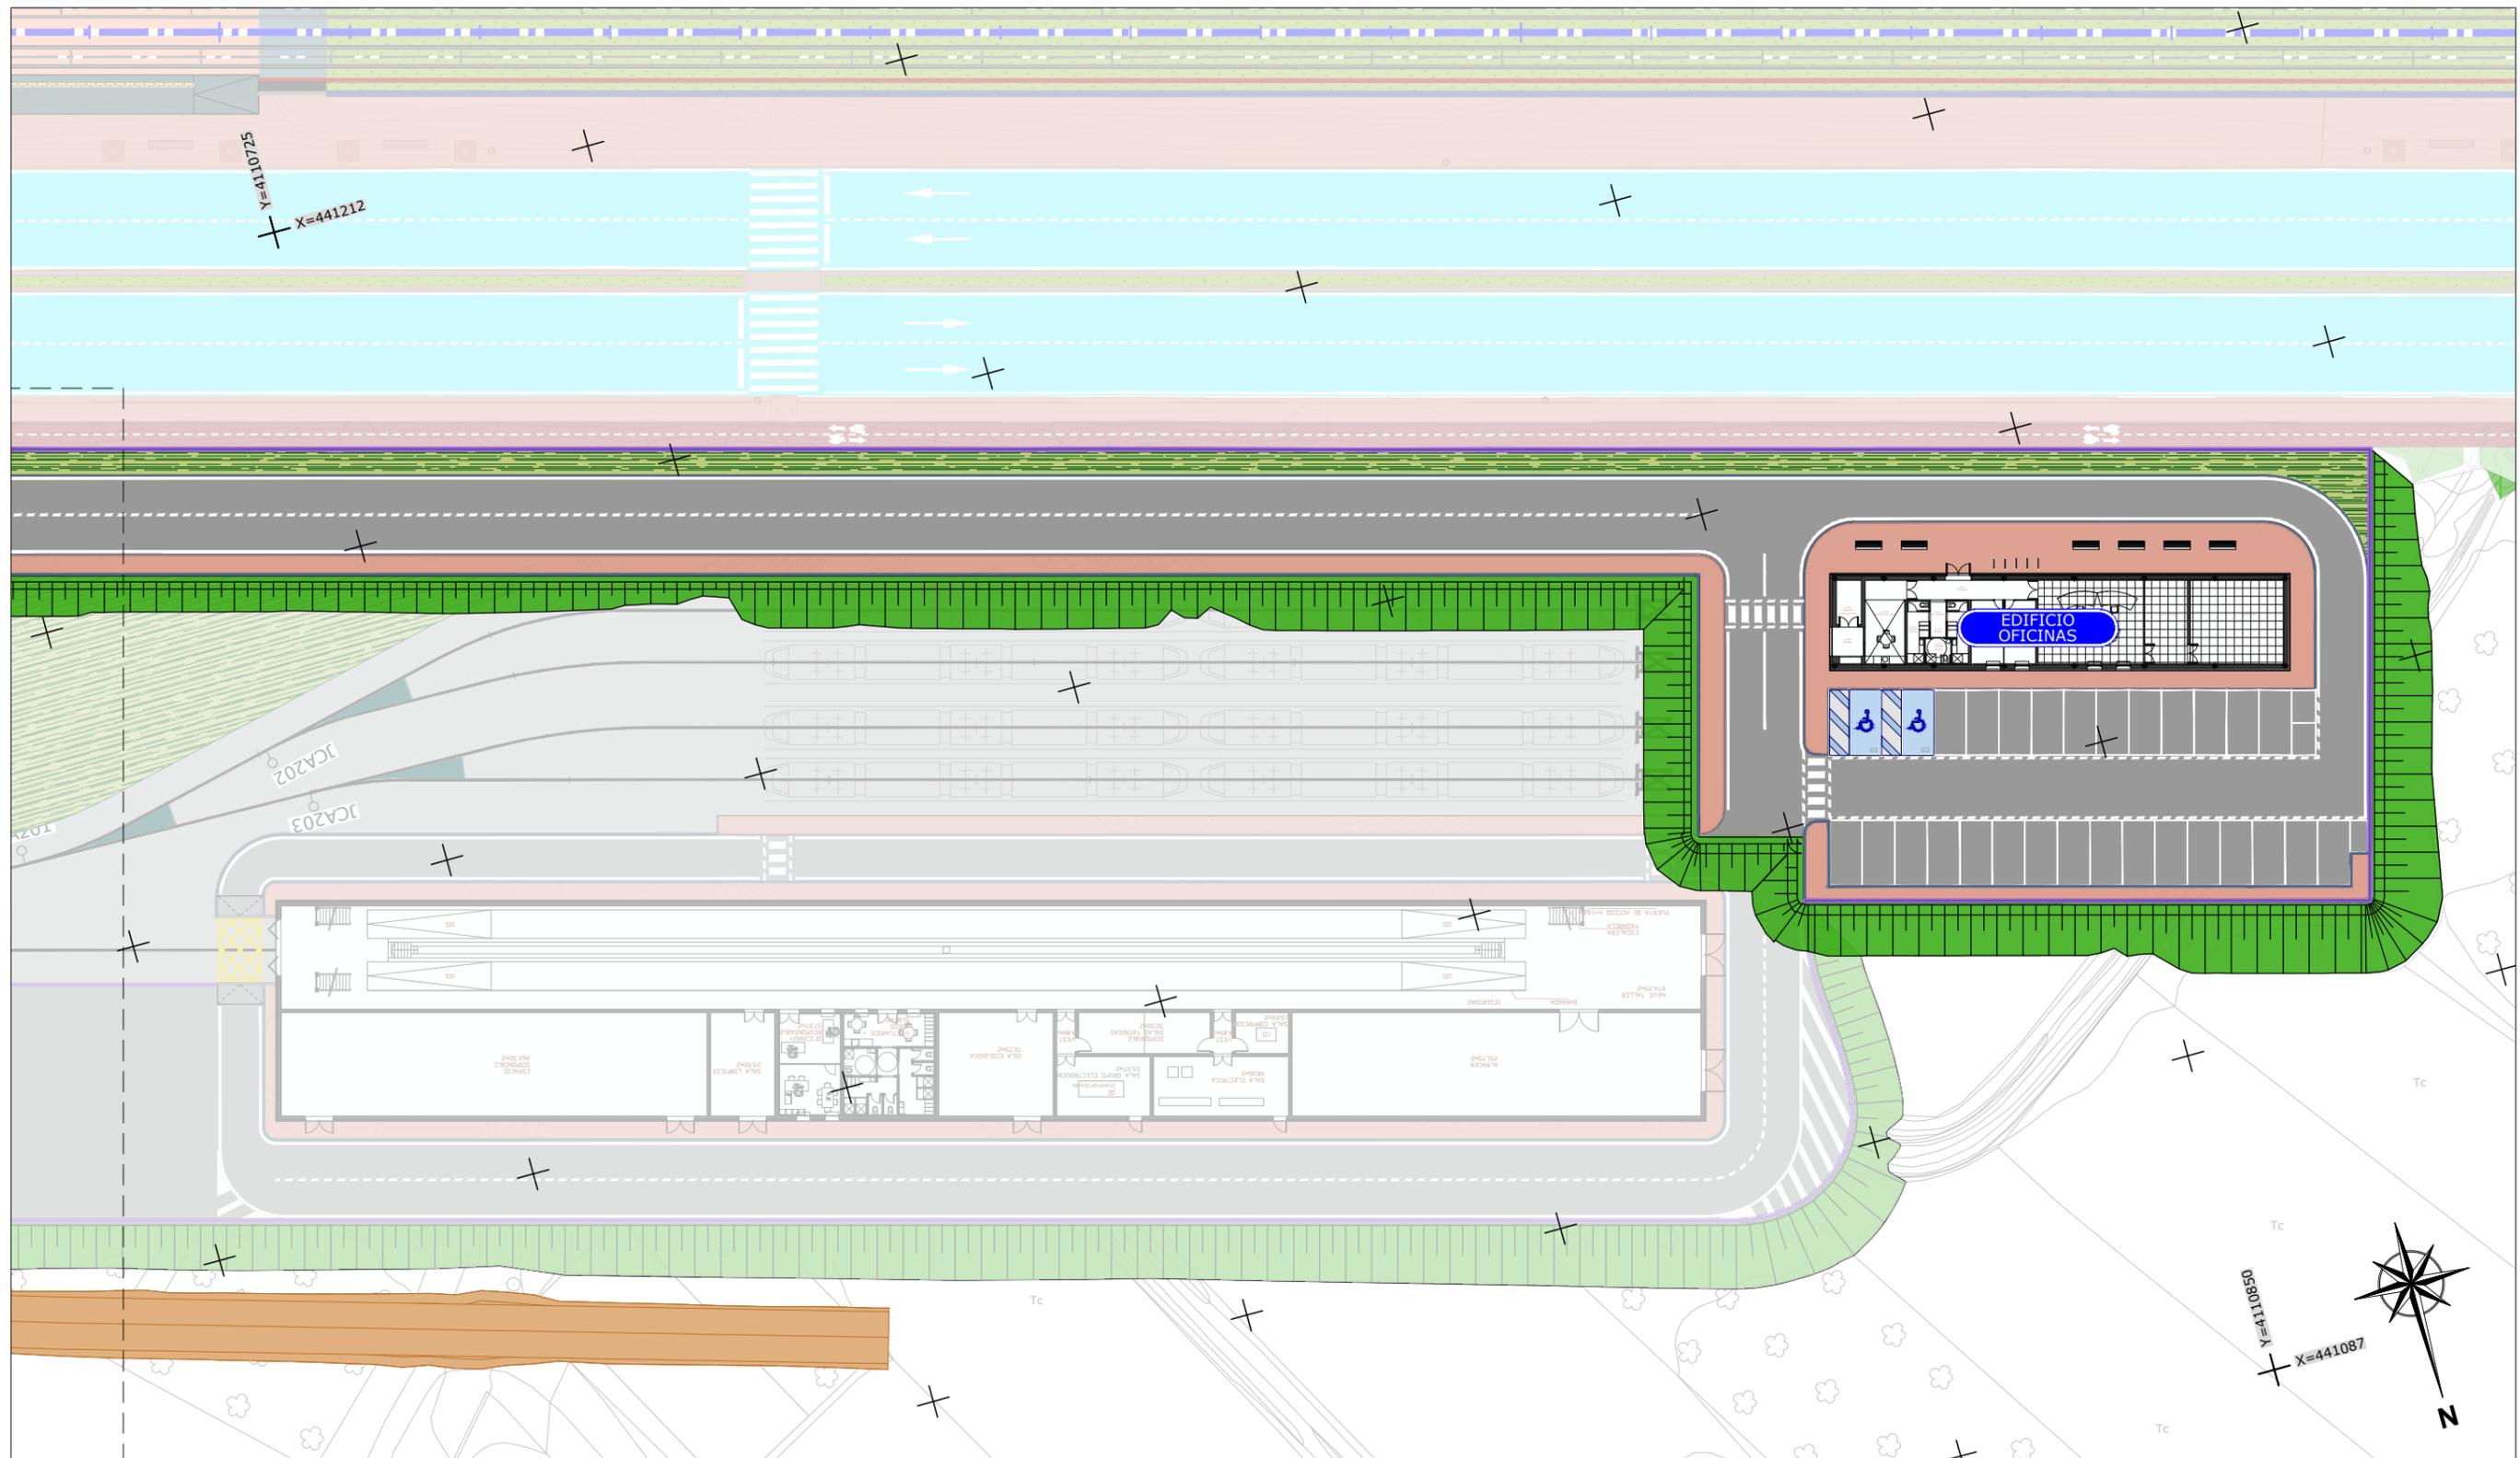

ESTADO ACTUAL				
EDISTRIBUCIÓN		ARQUETA		
		APOYO. POSICIÓN CONDUCTOR		
		CENTROS DE DISTRIBUCIÓN. PARTICULAR		TRAMO BT TRENZADO
		CENTROS DE DISTRIBUCIÓN. INTERPERIE PARTICULAR		TRAMO BT AÉREO
		TRAMO AT SUBTERRÁNEO		TRAMO BT SUBTERRÁNEO
		TRAMO MT AÉREO		TRAZA AÉREA
		TRAMO MT SUBTERRÁNEO		TRAZA CANALIZADA
				TRAZA SUBTERRÁNEA

