



ESTADO ACTUAL		REPOSICIÓN PROYECTADO	
<b>AGRUPACIÓN VERTIDOS DÍLAR A EDAR FASE II</b> POZO DE REGISTRO PUNTOS VERTIDOS PLUVIALES PV=PUNTO DE VERTIDO	<b>AGRUPACIÓN VERTIDOS DÍLAR A EDAR FASE II</b> POZO DE REGISTRO PUNTOS VERTIDOS PLUVIALES TRAZADO FASE II TRAZADO EDAR PROYECTADO A DESVIAR POR PROYECTO DE METRO PV=PUNTO DE VERTIDO Cruce existente a proteger con losa de hormigón y mallazo.		

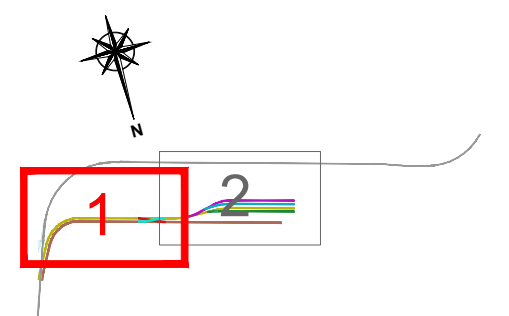

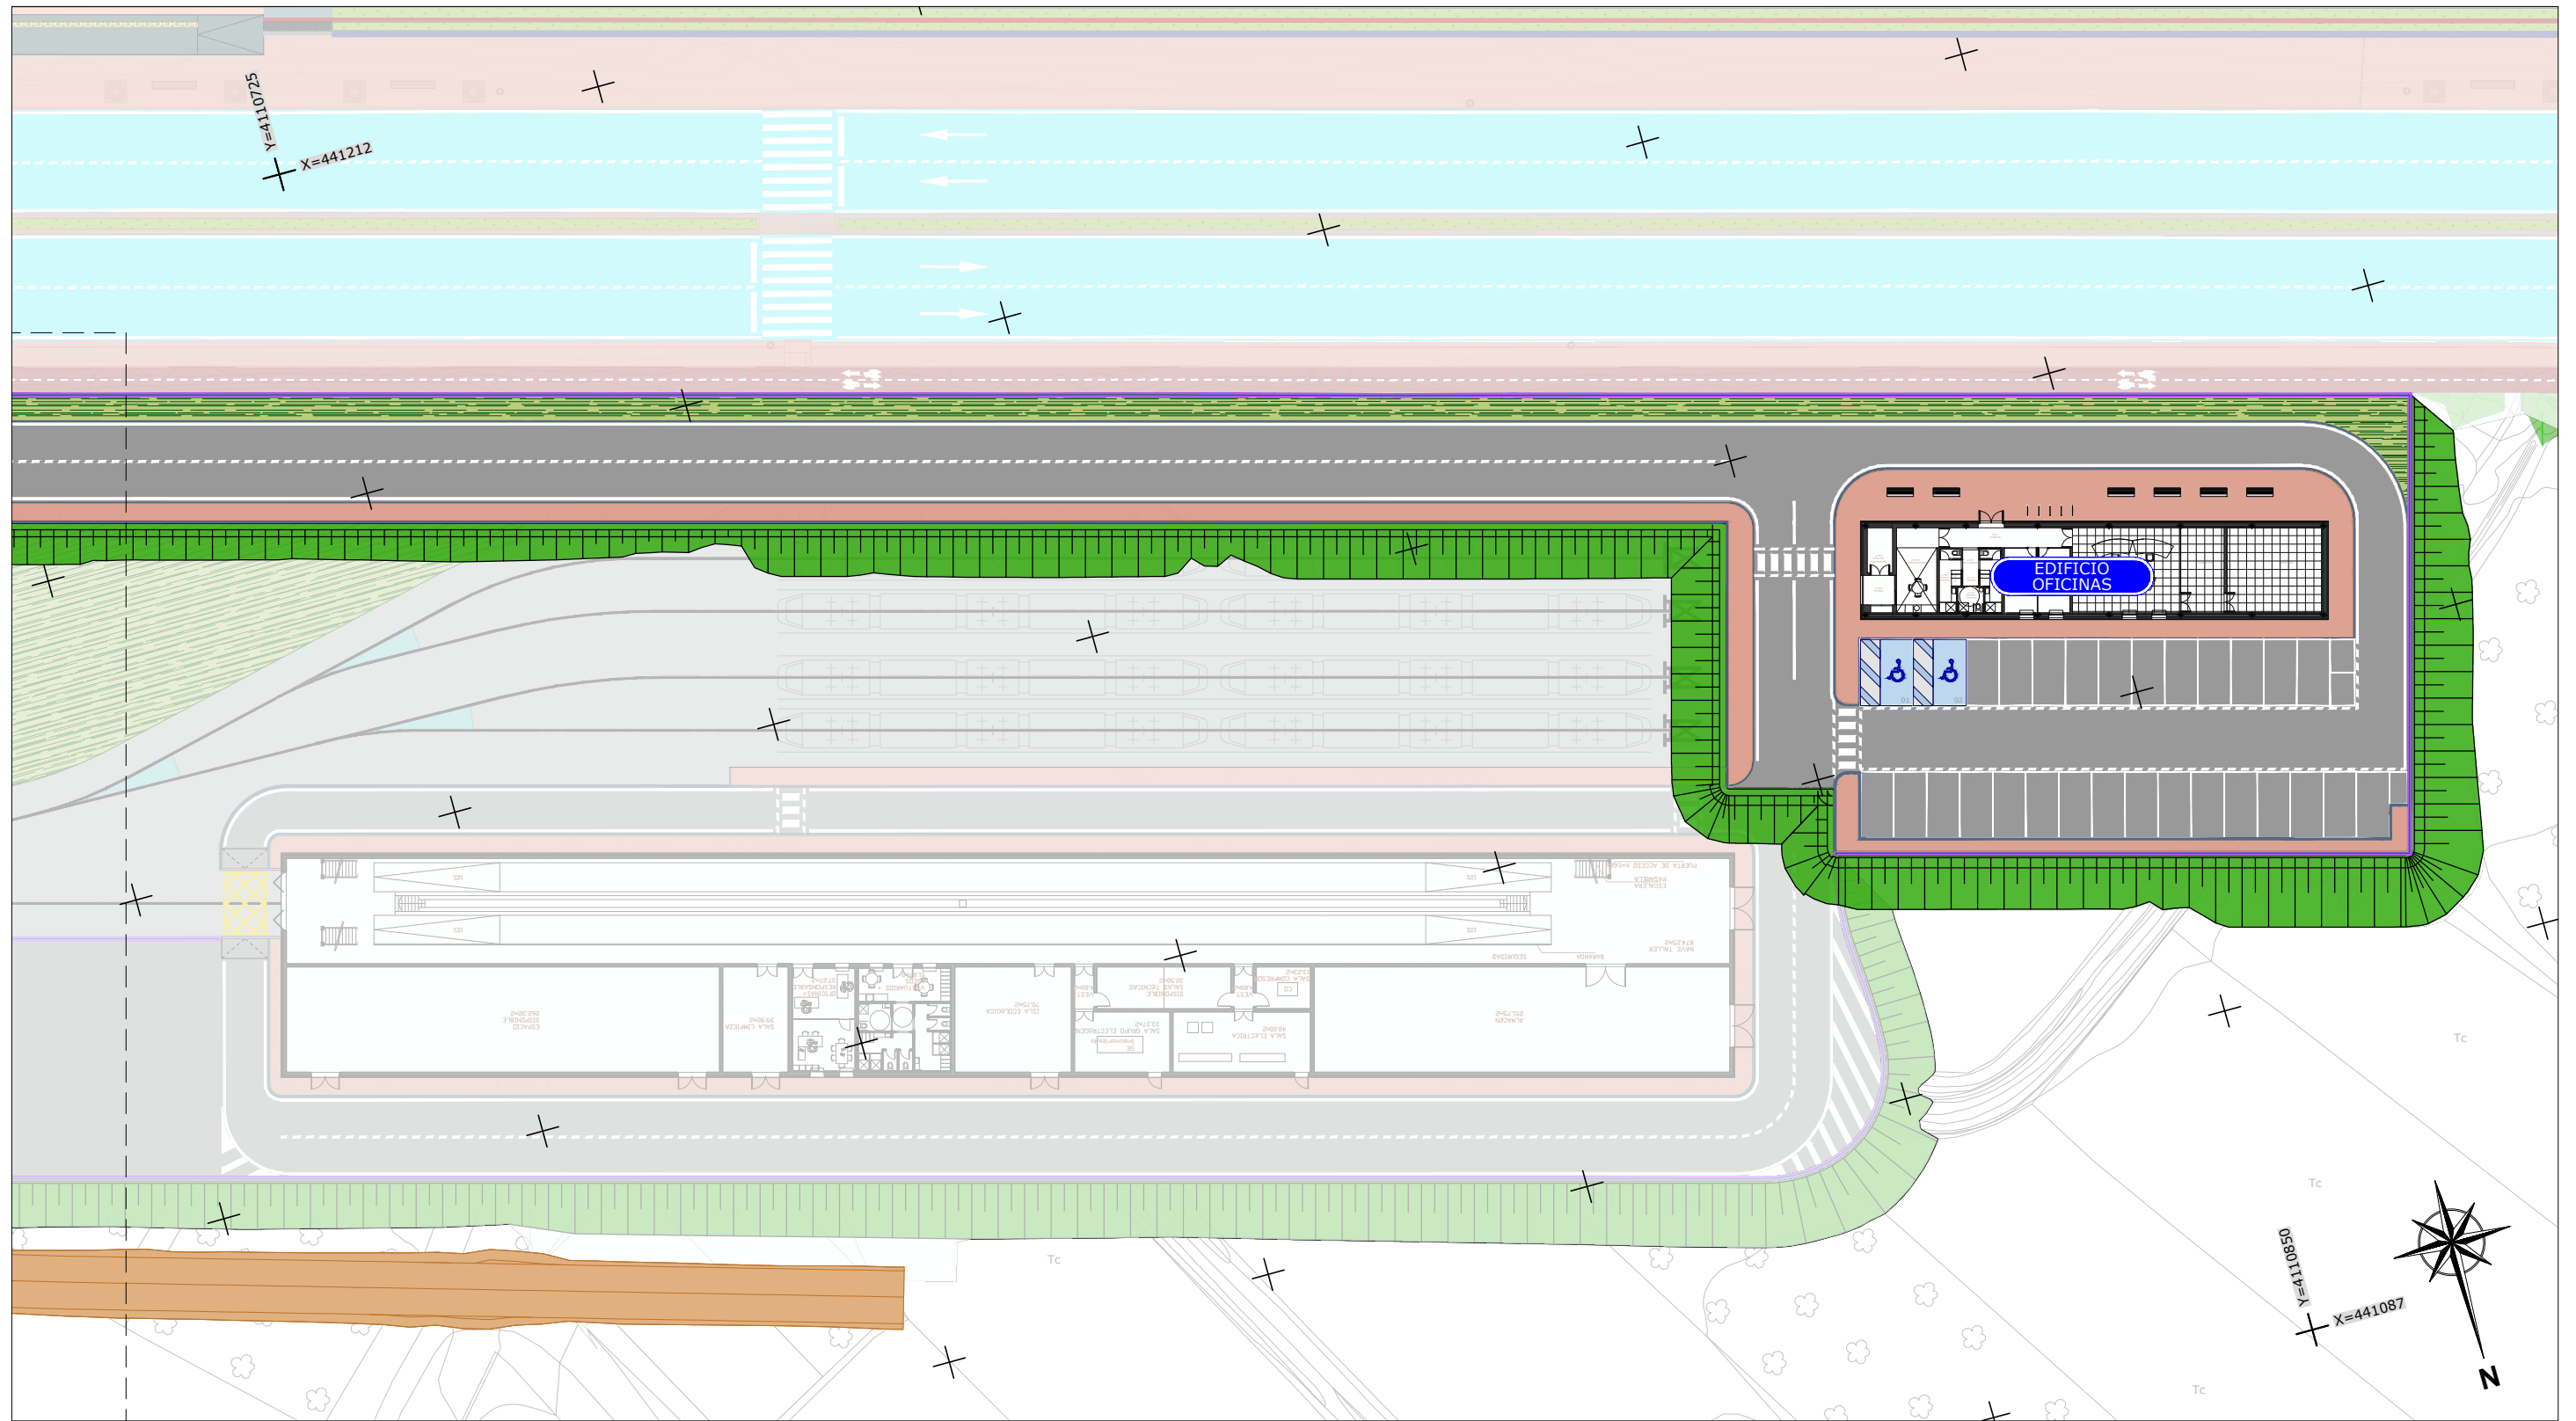

ESTADO ACTUAL	
AGRUPACIÓN VERTIDOS DÍLAR A EDAR FASE II	POZO DE REGISTRO
	PUNTOS VERTIDOS
	PLUVIALES
	PV=PUNTO DE VERTIDO

REPOSICIÓN PROYECTADO	
AGRUPACIÓN VERTIDOS DÍLAR A EDAR FASE II	POZO DE REGISTRO
	PUNTOS VERTIDOS
	PLUVIALES
	TRAZADO FASE II
	TRAZADO EDAR PROYECTADO A DESVIAR POR PROYECTO DE METRO
PV=PUNTO DE VERTIDO	Cruce existente a proteger con losa de hormigón y mallazo.

