



AFECCIÓN Y REPOSICIÓN INCLUIDA EN PROYECTO CONSTRUCTIVO DE OBRA CIVIL Y SUPERESTRUCTURA DE LA PROLONGACIÓN SUR DEL METROPOLITANO DE GRANADA. TRAMO: CHURRIANA-LAS GABIAS (T-MG6211/PPR2)

LEYENDA

-  POZOS DE RIEGO EXISTENTE
-  POZOS NUEVO A REPONER
-  TUBERÍA DE RIEGO EXISTENTE
-  TUBERÍA DE RIEGO NUEVA A REPONER
-  CANAL RIEGO EXISTENTE
-  POZOS DE RIEGO A RETIRAR
-  TUBERÍA/CANAL RIEGO A RETIRAR

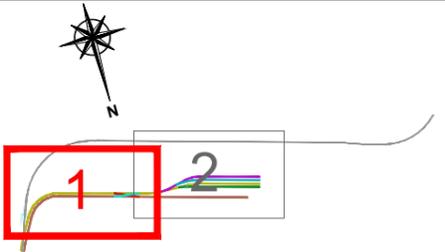

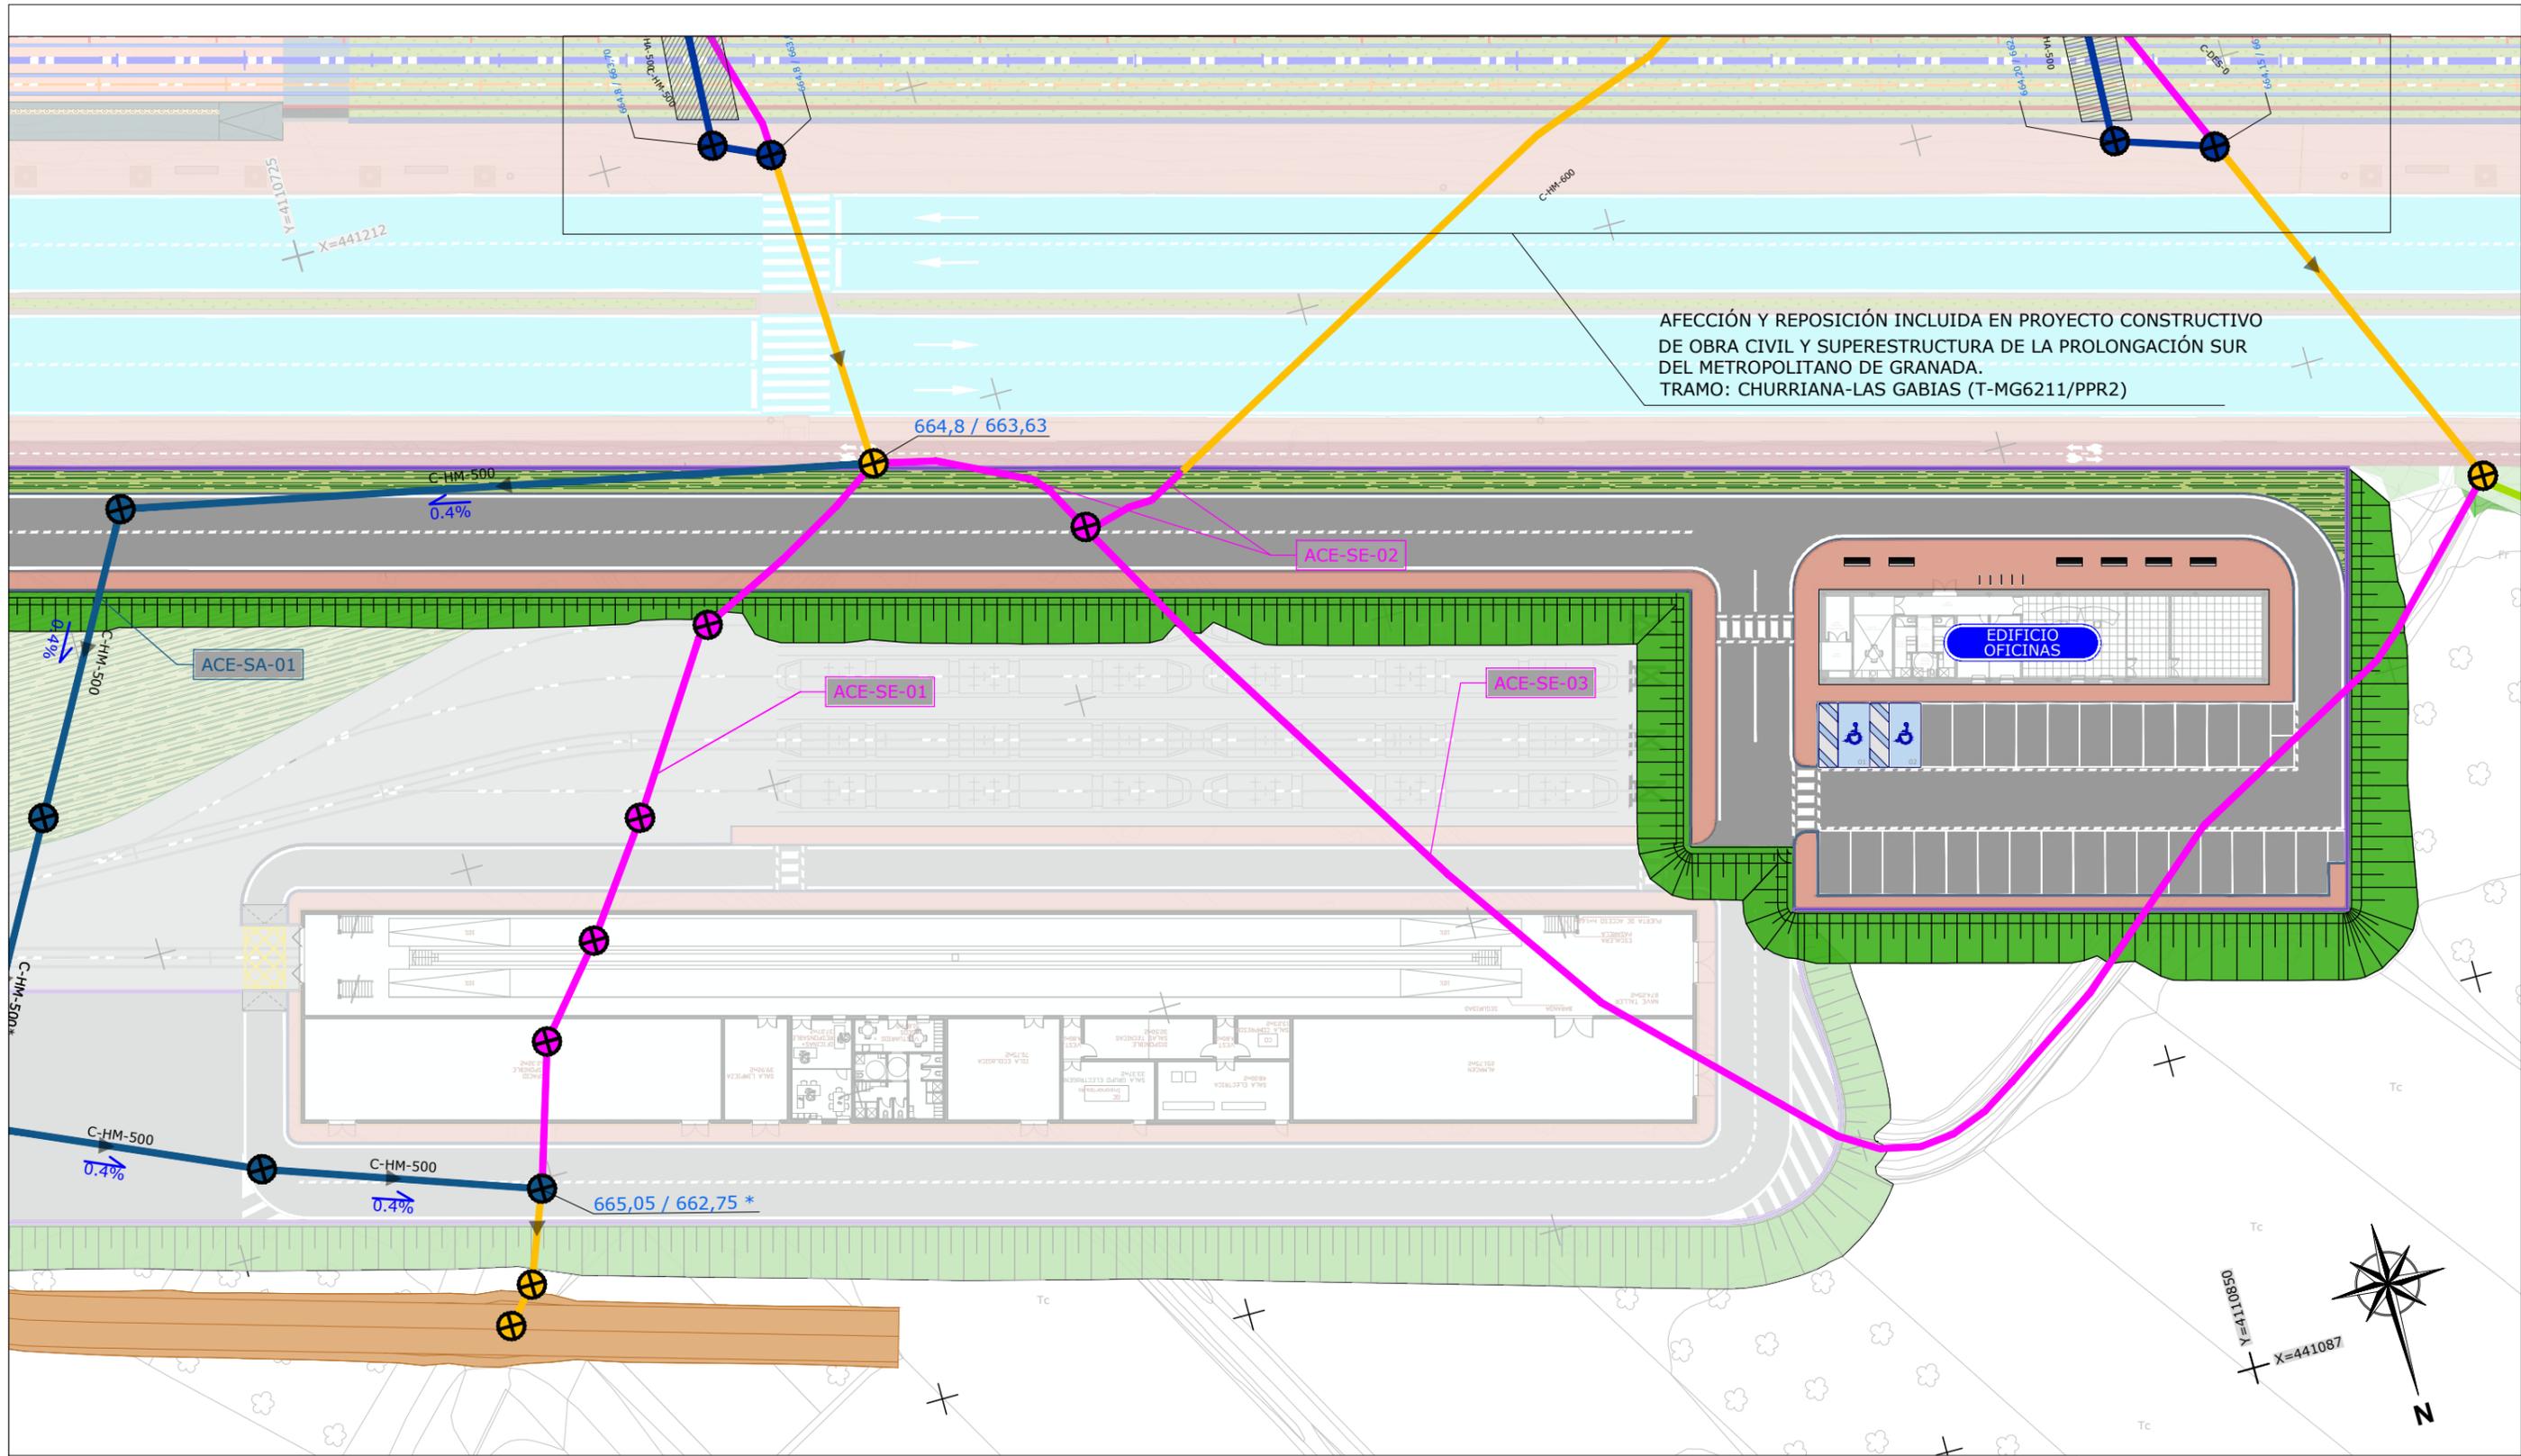

AFECCIÓN Y REPOSICIÓN INCLUIDA EN PROYECTO CONSTRUCTIVO DE OBRA CIVIL Y SUPERESTRUCTURA DE LA PROLONGACIÓN SUR DEL METROPOLITANO DE GRANADA. TRAMO: CHURRIANA-LAS GABIAS (T-MG6211/PPR2)

LEYENDA

- POZOS DE RIEGO EXISTENTE
- POZOS NUEVO A REPONER
- TUBERÍA DE RIEGO EXISTENTE
- TUBERÍA DE RIEGO NUEVA A REPONER
- CANAL RIEGO EXISTENTE
- POZOS DE RIEGO A RETIRAR
- TUBERÍA/CANAL RIEGO A RETIRAR

* **NOTA:** COMPROBAR EN CAMPO LA COTA DE LA TUBERÍA DE RIEGO EXISTENTE EN ESE PUNTO PARA SU CONEXIÓN CON EL POZO NUEVO PROYECTADO. EN FASE DE PROYECTO NO HA SIDO POSIBLE ACCEDER.

