SECCIÓN TIPO CAMINO RÍO DÍLAR

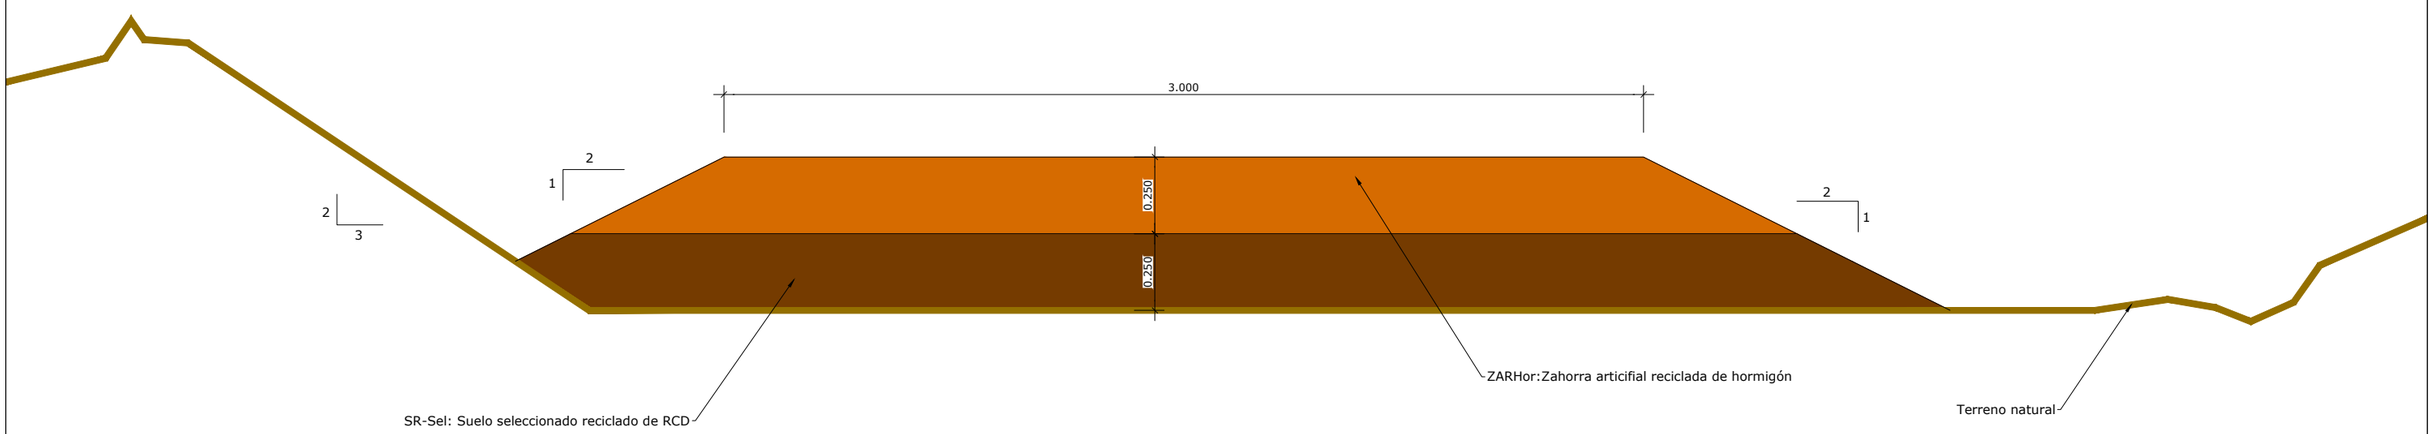

Junta de Andalucía — Consejería de Fomento, Articulación del Territorio y Vivienda — Agencia de Obra Pública de la Junta de Andalucía	CONSULTORES: ayesa, PONTEM ENGINEERING	INGENIERO AUTOR DEL PROYECTO: D. JAVIER VALENCIA VERA	INGENIERO AUTOR DEL PLANO: D. ÓSCAR MOURABIT	TÍTULO DEL PROYECTO: PROYECTO CONSTRUCTIVO DE OBRA CIVIL Y SUPERESTRUCTURA DE LA PROLONGACIÓN SUR DEL METROPOLITANO DE GRANADA. ARMILLA-LAS GABIAS	SUSTITUYE A: ---- / SUSTITUIDO POR: ----	FECHA: JUNIO 2023 / CLAVE: TMG6211/PPR3	ESCALA: 1:10 (0 0,1 0,2 0,3m) FORMATO ORIGINAL UNE A-1	PLANO: REPOSICIÓN DE VIARIO — CAMINO RÍO DÍLAR — SECCIÓN TIPO / NOMBRE DEL FICHERO DIGITAL: TMG6211PPR3-AYP-CIV-R02-PLA-UR-042.dwg	N. DE PLANO: 30.3 / HOJA: 1 de 1