

**OFERTA PÚBLICA DE VENTA (SUBASTA)**

**SUELO RESIDENCIAL**

**JUNIO-2024**

PROVINCIA: ALMERIA

MUNICIPIO: ORIA

ACTUACION:11-ORIA/UE-1

COD.PROMOCIÓN: 2151

Unidad de Venta	Superficie m2	Edificabilidad m2	Precio Mínimo €	Nº. Viviendas	Régimen
PR-22 -. -. .	90,00	144,00	9.900,00	1	VIVIENDA LIBRE
PR-23 -. -. .	90,00	144,00	9.900,00	1	VIVIENDA LIBRE
PR-37 -. -. .	90,00	144,00	9.900,00	1	VIVIENDA LIBRE
PR-38 -. -. .	90,00	144,00	9.900,00	1	VIVIENDA LIBRE
PR-51 -. -. .	90,00	144,00	9.900,00	1	VIVIENDA LIBRE
PR-52 -. -. .	90,00	144,00	9.900,00	1	VIVIENDA LIBRE


**OBSERVACIONES**

Solo se admiten ofertas de compraventa.





Escala= 1:100.000

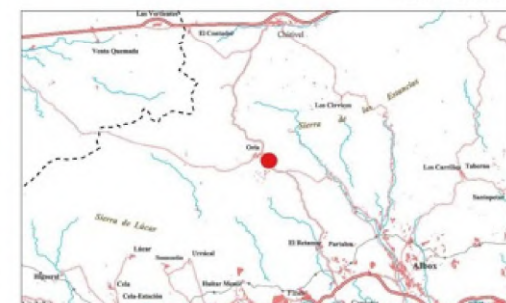


Escala= 1:500.000

PARCELAS PARA LA CONSTRUCCIÓN DE VIVIENDAS UNIFAMILIARES DE PROMOCIÓN LIBRE EN LA UE-1 DEL TÉRMINO MUNICIPAL DE ORIA (ALMERÍA)

**PLANO DE SITUACIÓN** PLANO Nº **1**

JUNIO 2024  
 ESCALA= 1:10.000  
 EXPEDIENTE: 2151

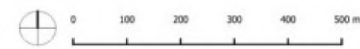






PARCELAS PARA LA CONSTRUCCIÓN DE VIVIENDAS UNIFAMILIARES DE PROMOCIÓN LIBRE EN LA UE-1 DEL TÉRMINO MUNICIPAL DE ORIA (ALMERÍA)

PLAN Nº **2**  
**PARCELARIO**

JUNIO 2024  
 ESCALA= 1:500  
 EXPEDIENTE: 2151

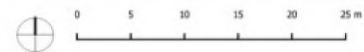

**OFERTA PÚBLICA DE VENTA (SUBASTA)**

**SUELO RESIDENCIAL**

**JUNIO-2024**

PROVINCIA: CADIZ

MUNICIPIO: JEREZ DE LA FRONTERA

ACTUACION:61-JEREZ FRTA/PARCELA ARROYO MEMBRILLAR


COD.PROMOCIÓN: 5928

Unidad de Venta	Superficie m2	Edificabilidad m2	Precio Mínimo €	Nº. Viviendas	Régimen
PR-260-780	340,98	360,00	93.292,13	2	VIVIENDA LIBRE

**OBSERVACIONES**

Solo se admiten ofertas de compraventa.



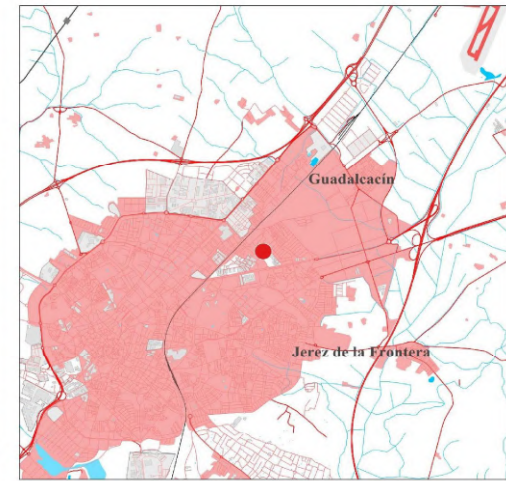

Escala= 1:100.000




Escala= 1:500.000

TERRENOS EN EL SUC-API "ARROYO EL MEMBRILLAR"  
UE-2Q1 EN JEREZ DE LA FRONTERA, CÁDIZ


PLANO DE SITUACIÓN

PLANO Nº  
**1**

JUNIO 2024  
ESCALA= 1:10.000  
EXPEDIENTE: 5928

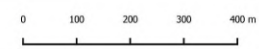



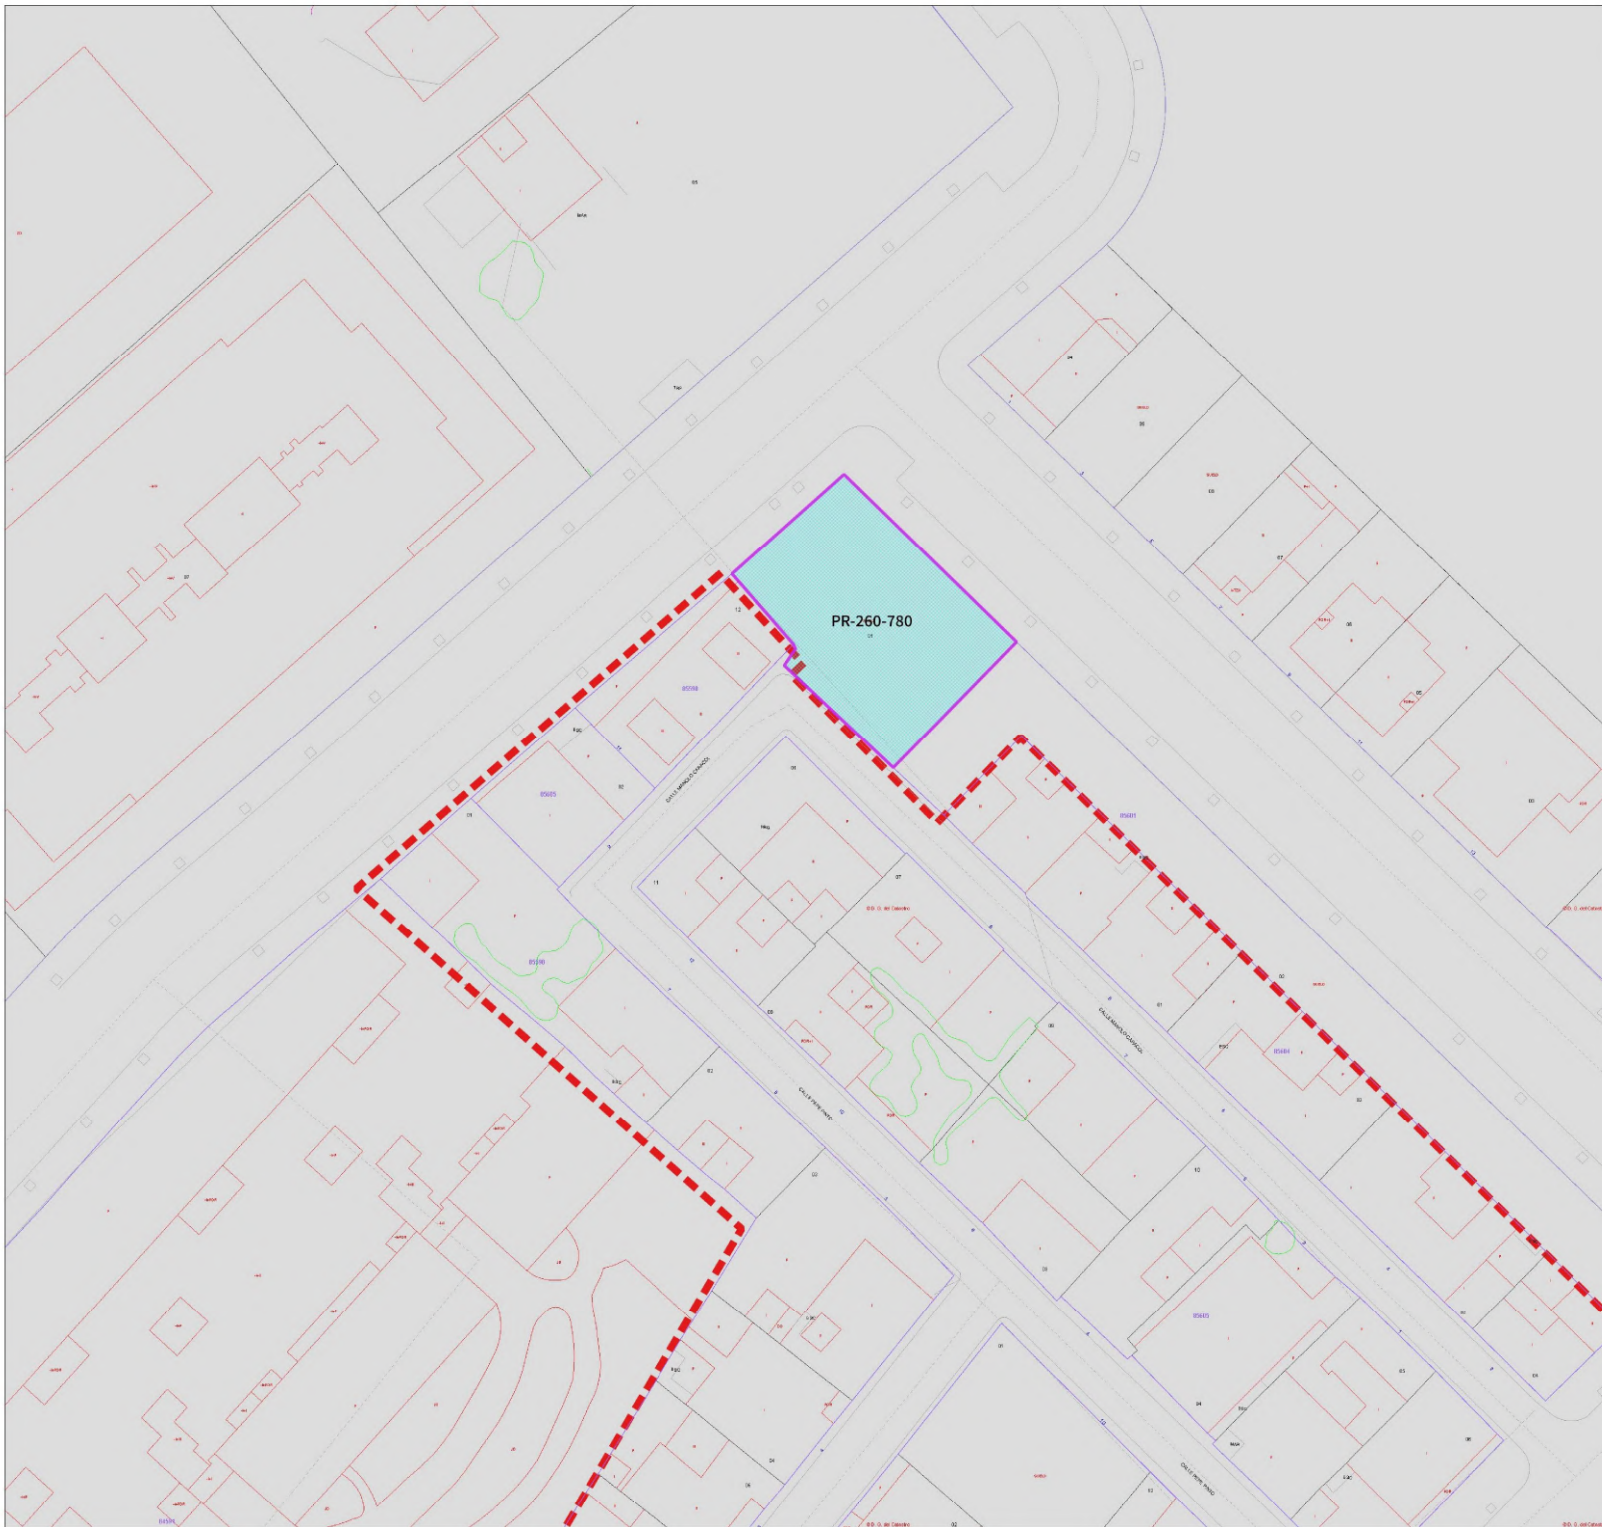


TERRENOS EN EL SUC-API "ARROYO EL MEMBRILLAR"  
UE-2Q1 EN JEREZ DE LA FRONTERA, CÁDIZ

PLANO Nº

**PARCELARIO**

**2**

JUNIO, 2024  
ESCALA= 1:500  
EXPEDIENTE: 5928

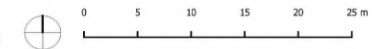



**OFERTA PÚBLICA DE VENTA (SUBASTA)**

**SUELO RESIDENCIAL**

**JUNIO-2024**

PROVINCIA: CADIZ

MUNICIPIO: MEDINA-SIDONIA

ACTUACION:32-MEDINA SIDONIA/SANTA CATALINA

COD.PROMOCIÓN: 322

Unidad de Venta	Superficie m2	Edificabilidad m2	Precio Mínimo €	Nº. Viviendas	Régimen
PR-C2 -.	292,96	382,20	87.034,59	5	VIVIENDA LIBRE

**OBSERVACIONES**

Solo se admiten ofertas de compraventa.





Escala= 1:100.000




Escala= 1:500.000

PARCELA RESIDENCIAL EN SECTOR DENOMINADO SANTA CATALINA EN EL TÉRMINO MUNICIPAL DE MEDINA-SIDONIA, PROVINCIA DE CÁDIZ

**PLANO DE SITUACIÓN**

PLANO Nº **1**

JUNIO 2024  
ESCALA= 1:5.000  
EXPEDIENTE: 322

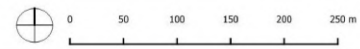





PARCELA RESIDENCIAL EN SECTOR DENOMINADO SANTA CATALINA EN EL TÉRMINO MUNICIPAL DE MEDINA-SIDONIA, PROVINCIA DE CÁDIZ

PARCELARIO	PLANO Nº
2	2
JUNIO 2024	ESCALA= 1:400
EXPEDIENTE: 322	0 10 20 30 40 50 m

**OFERTA PÚBLICA DE VENTA (SUBASTA)**

**SUELO RESIDENCIAL**

**JUNIO-2024**

PROVINCIA: CORDOBA

MUNICIPIO: CÓRDOBA

ACTUACION:11-CORDOBA/SECTOR RESIDENCIAL 03

COD.PROMOCIÓN: 930

Unidad de Venta	Superficie m2	Edificabilidad m2	Precio Mínimo €	Nº. Viviendas	Régimen
PR-7 -6 -PIV-.	1.921,79	5.173,70	1.254.284,42	47	VIVIENDA LIBRE

**OBSERVACIONES**

Solo se admiten ofertas de compraventa.


Los datos de superficie, edificabilidad, número de viviendas y precio mínimo de la parcela expresados en la presente oferta están referidos al porcentaje del 68,01% correspondiente a la titularidad de AVRA, siendo, por tanto, objeto de venta solo el porcentaje propiedad de AVRA.

La parcela tiene una superficie total de 2.825,75 metros y una edificabilidad de 7.607,27 metros.


Con respecto a esta finca, los copropietarios tendrán un derecho de adquisición preferente conforme al Código Civil.

Las conexiones a las redes de servicios que se encuentren a pie de parcela o en las inmediaciones de la misma, en el propio sector urbanizado, serán de cuenta del adjudicatario.



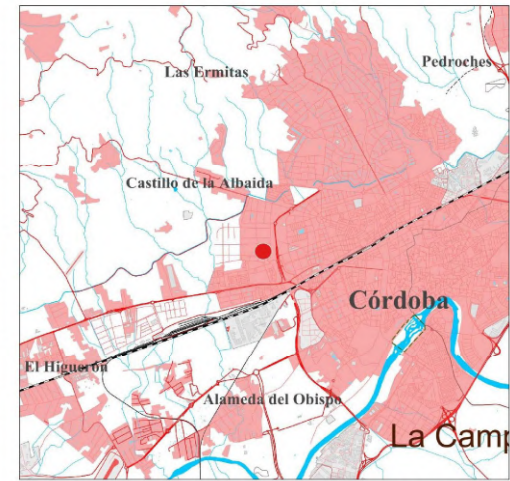

Escala= 1:100.000

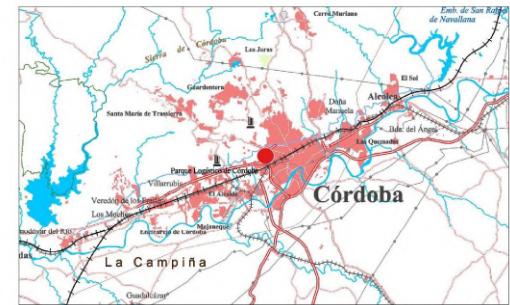


Escala= 1:500.000

PARCELAS PARA LA CONSTRUCCIÓN DE 60 Y 104 VIVIENDAS PROTEGIDAS SITUADAS EN LA ZONA DENOMINADA "HUERTA SANTA ISABEL" EN EL PAU-03 DEL PGOU JUNTO A LA RONDA DE PONIENTE EN EL TÉRMINO MUNICIPAL DE CÓRDOBA


**PLANO DE SITUACIÓN**

PLANO Nº **1**

JUNIO 2024  
 ESCALA= 1:10.000  
 EXPEDIENTE: 930

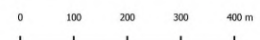



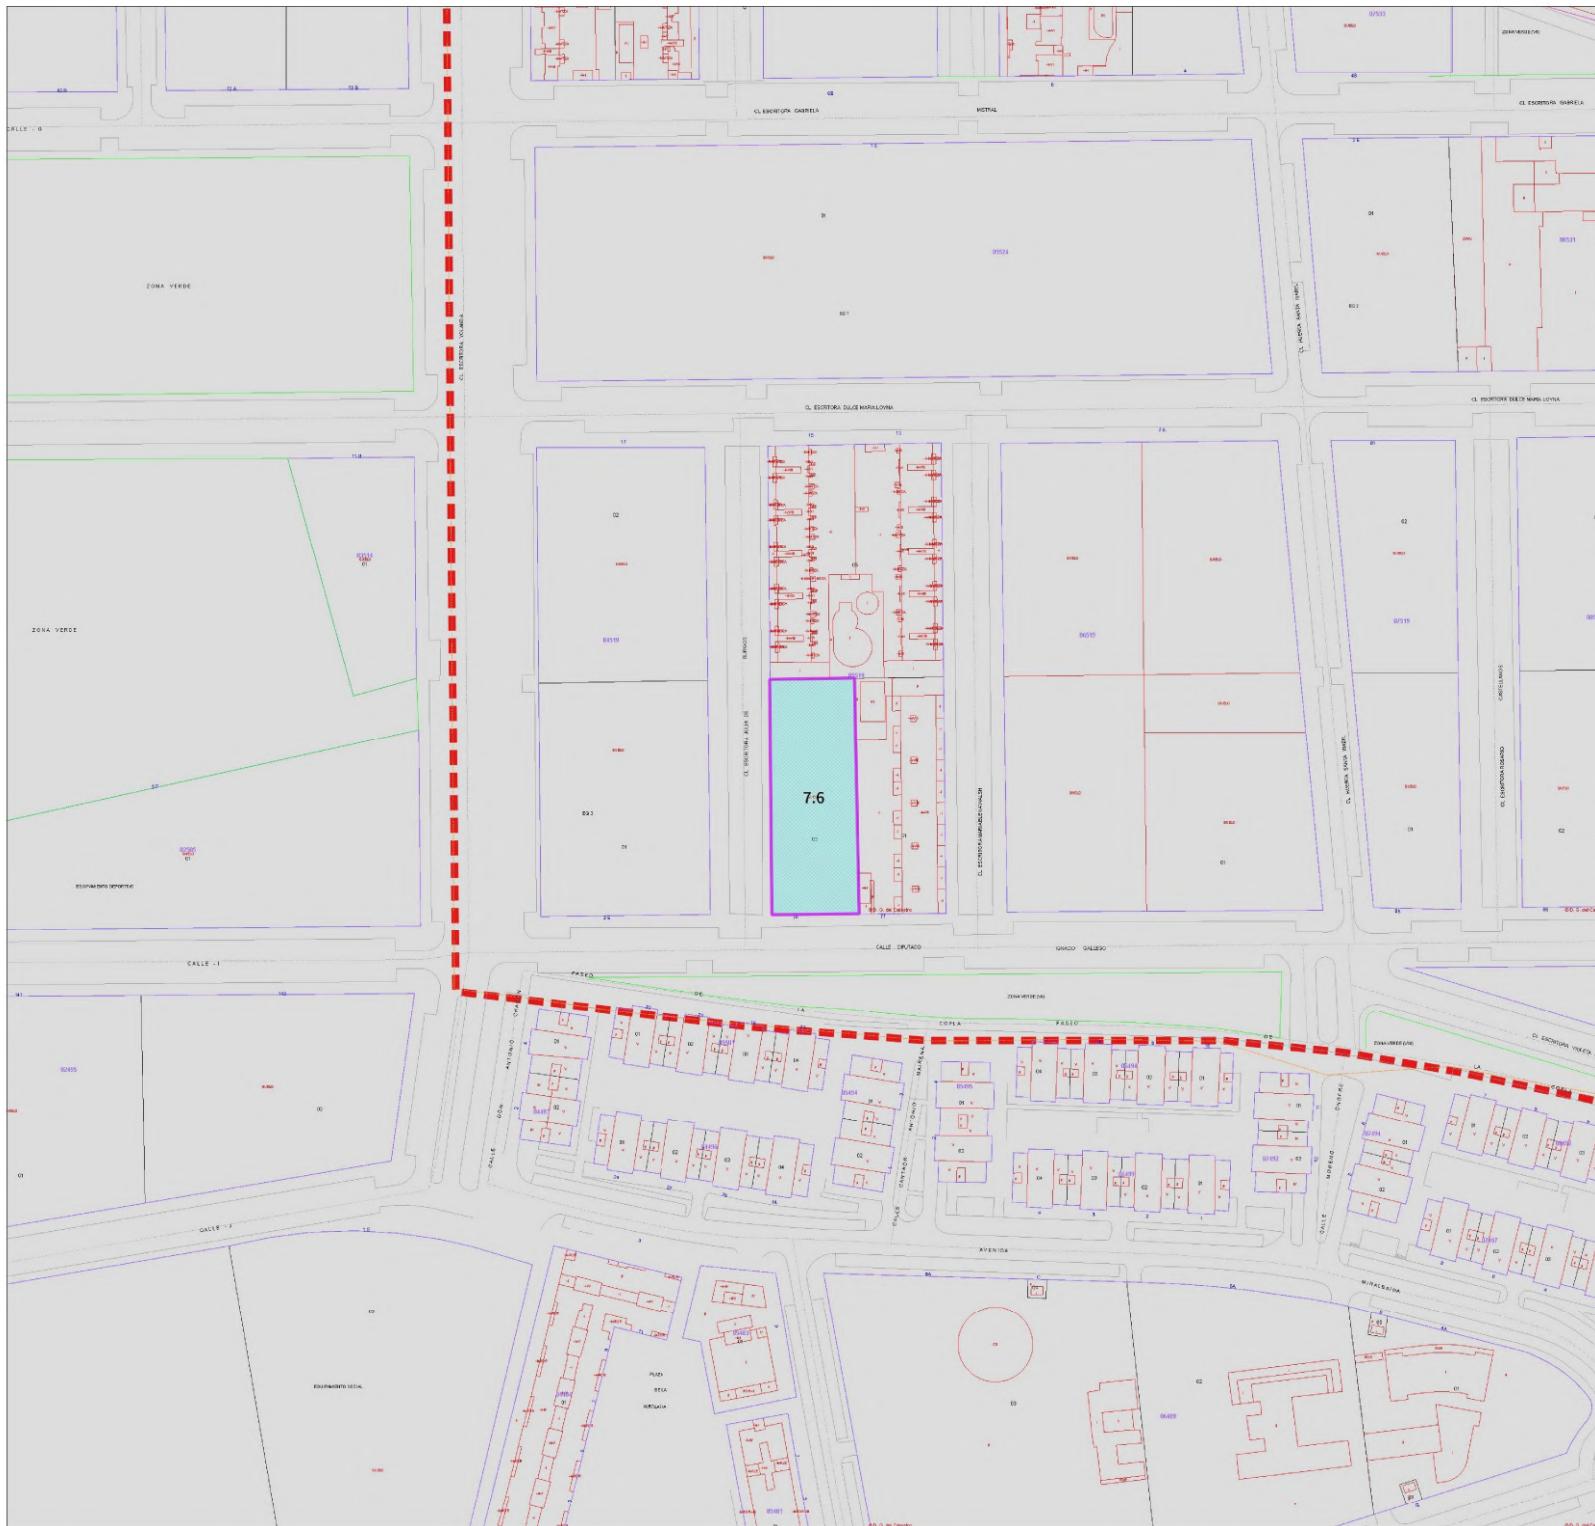


PARCELAS PARA LA CONSTRUCCIÓN DE 60 Y 104 VIVIENDAS PROTEGIDAS SITUADAS EN LA ZONA DENOMINADA "HUERTA SANTA ISABEL" EN EL PAU-03 DEL PGOU JUNTO A LA RONDA DE PONIENTE EN EL TÉRMINO MUNICIPAL DE CÓRDOBA

PLANO Nº

**PARCELARIO**

**2**

JUNIO, 2024  
 ESCALA= 1:2.000  
 EXPEDIENTE: 930

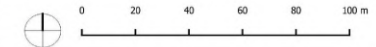



**OFERTA PÚBLICA DE VENTA (SUBASTA)**

**SUELO RESIDENCIAL**

**JUNIO-2024**

PROVINCIA: CORDOBA

MUNICIPIO: CÓRDOBA

ACTUACION:65-CORDOBA/PP N3 "EL PRETORIO"

COD.PROMOCIÓN: 5959

Unidad de Venta	Superficie m2	Edificabilidad m2	Precio Mínimo €	Nº. Viviendas	Régimen
PR-7 -M1 -. -. .	1.461,34	276,48	197.529,33	1	VIVIENDA LIBRE
PR-9 -M1 -. -. .	1.473,30	278,75	199.145,96	1	VIVIENDA LIBRE


**OBSERVACIONES**

Solo se admiten ofertas de compraventa.







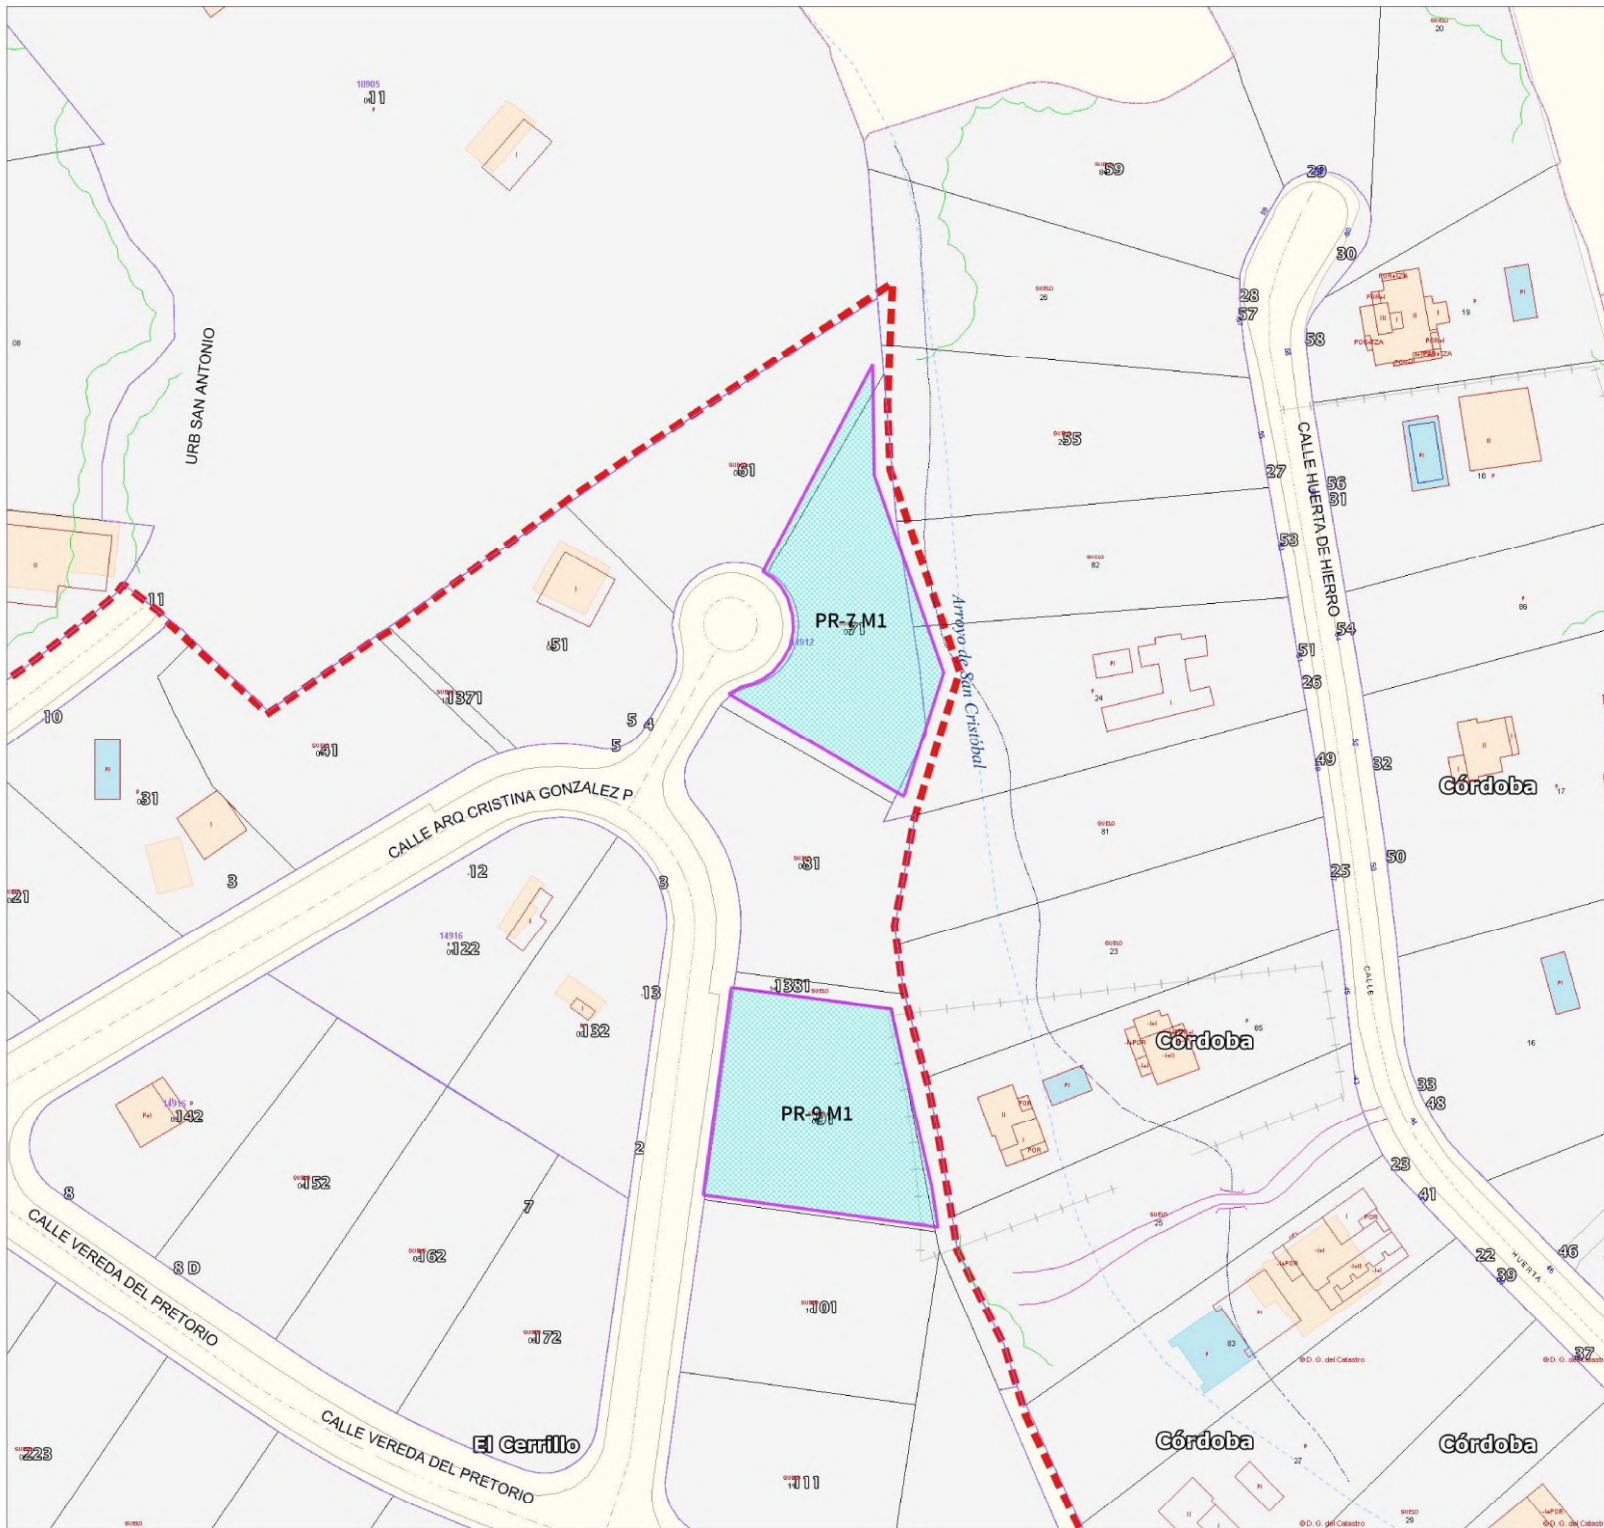


PARCELAS DE USO RESIDENCIAL EN EL SECTOR PP N3 "EL PRETORIO" EN EL TÉRMINO MUNICIPAL DE CÓRDOBA

PLANO Nº

**PARCELARIO**

**2**

JUNIO 2024  
 ESCALA= 1:1.000  
 EXPEDIENTE: 5959

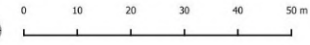

**OFERTA PÚBLICA DE VENTA (SUBASTA)**

**SUELO RESIDENCIAL**

**JUNIO-2024**

PROVINCIA: CORDOBA

MUNICIPIO: OBEJO

ACTUACION:65-OBEJO/C.R.SORIANA (VP012)

COD.PROMOCIÓN: 949

Unidad de Venta	Superficie m2	Edificabilidad m2	Precio Mínimo €	Nº. Viviendas	Régimen
PR-12 -028	833,56	1.417,05	128.108,24	10	

**OBSERVACIONES**

Solo se admiten ofertas de compraventa.


El planeamiento vigente de Obejo no asigna un número concreto de viviendas a cada parcela, que vendrá determinado por la aplicación de las ordenanzas particulares vigentes para esa zona. (El número de viviendas reflejado en la presente oferta es a efectos orientativos).

Las conexiones a las redes de servicios que se encuentren a pie de parcela o en las inmediaciones de la misma serán de cuenta del adjudicatario.







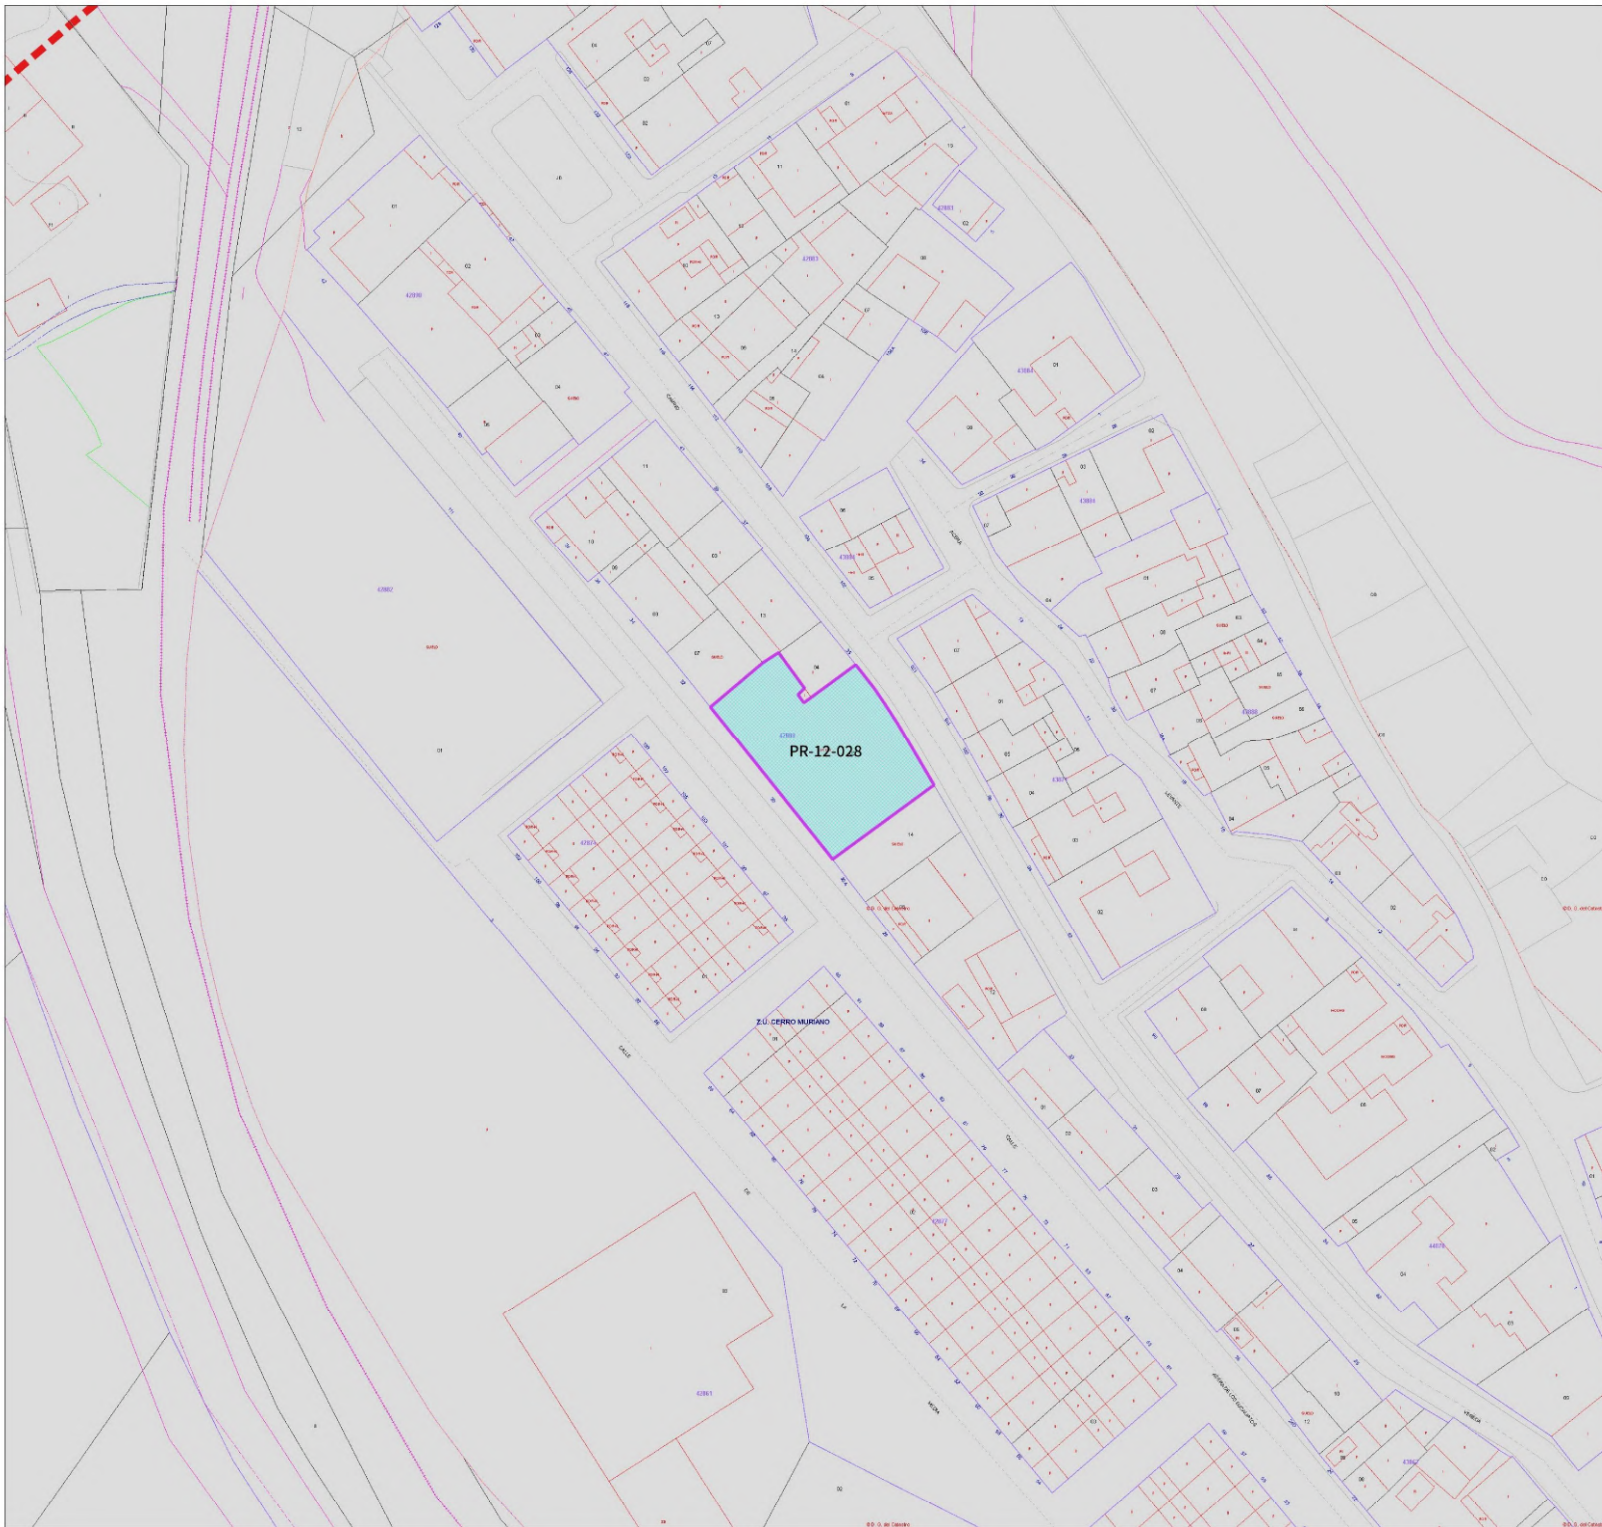


PARCELA DE USO RESIDENCIAL ENTRE LAS CALLES VEREDA Y  
ACERA EUCALIPTOS EN LA ZONA DENOMINADA  
"DESCANSADERO CERRO MURIANO" EN EL TÉRMINO  
MUNICIPAL DE OBEJO (CÓRDOBA)

PLANO Nº

**PARCELARIO**

**2**

JUNIO, 2024  
ESCALA= 1:1.000  
EXPEDIENTE: 949

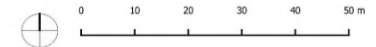



**OFERTA PÚBLICA DE VENTA (SUBASTA)**

**SUELO RESIDENCIAL**

**JUNIO-2024**

PROVINCIA: HUELVA

MUNICIPIO: BONARES

ACTUACION:11-BONARES/PP-4


COD.PROMOCIÓN: 971

Unidad de Venta	Superficie m2	Edificabilidad m2	Precio Mínimo €	Nº. Viviendas	Régimen
PR-M03-30	102,45	137,62	24.200,00	1	VIVIENDA LIBRE
PR-M03-43	104,70	140,65	24.200,00	1	VIVIENDA LIBRE
PR-M08-94	137,07	184,13	26.600,00	1	VIVIENDA LIBRE
PR-M08-95	147,98	198,79	28.750,00	1	VIVIENDA LIBRE
PR-M12-140	100,79	135,39	24.200,00	1	VIVIENDA LIBRE
PR-M12-141	100,06	134,41	24.200,00	1	VIVIENDA LIBRE
PR-M12-142	100,06	134,41	24.200,00	1	VIVIENDA LIBRE
PR-M12-143	100,06	134,41	24.200,00	1	VIVIENDA LIBRE
PR-M12-144	100,06	134,41	24.200,00	1	VIVIENDA LIBRE
PR-M12-145	111,50	149,78	24.200,00	1	VIVIENDA LIBRE
PR-M12-146	101,64	136,54	24.200,00	1	VIVIENDA LIBRE
PR-M12-147	103,06	138,44	24.200,00	1	VIVIENDA LIBRE
PR-M12-148	118,43	159,09	24.200,00	1	VIVIENDA LIBRE
PR-M12-149	101,52	136,37	24.200,00	1	VIVIENDA LIBRE
PR-M12-150	100,06	134,41	24.200,00	1	VIVIENDA LIBRE
PR-M12-151	100,06	134,41	24.200,00	1	VIVIENDA LIBRE
PR-M12-152	100,06	134,41	24.200,00	1	VIVIENDA LIBRE
PR-M12-153	100,79	135,39	24.200,00	1	VIVIENDA LIBRE


**OBSERVACIONES**

Se admiten ofertas de compraventa y de opción de compra a 6 y 9 meses.



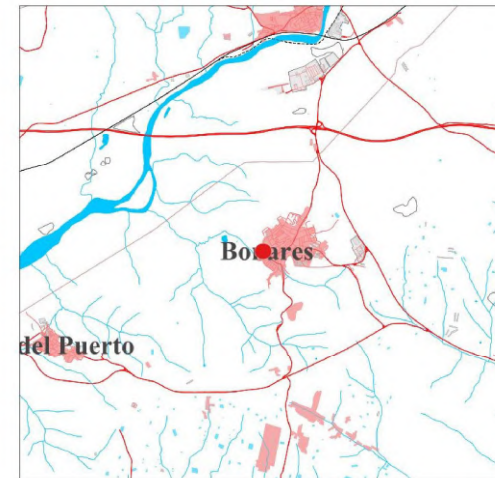

Escala= 1:100.000

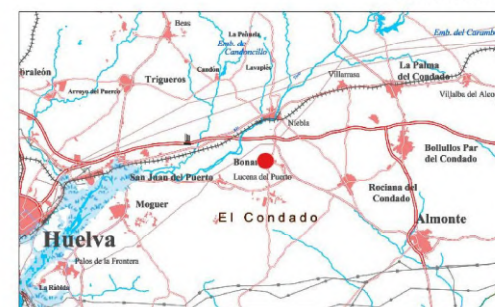


Escala= 1:500.000

PARCELAS PARA LA CONSTRUCCIÓN DE VIVIENDAS DE RÉGIMEN LIBRE DE TIPOLOGÍA UNIFAMILIAR EN EL SECTOR PP-4 ENTRE C/BLAS INFANTE Y PINTOR VÁZQUEZ DÍAZ EN EL TÉRMINO MUNICIPAL DE BONARES, HUELVA

**PLANO DE SITUACIÓN**

PLANO Nº **1**

JUNIO 2024  
 ESCALA= 1:5.000  
 EXPEDIENTE: 971

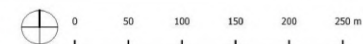





PARCELAS PARA LA CONSTRUCCIÓN DE VIVIENDAS DE RÉGIMEN LIBRE DE TIPOLOGÍA UNIFAMILIAR EN EL SECTOR PP-4 ENTRE C/ BLAS INFANTE Y PINTOR VÁZQUEZ DÍA EN EL TÉRMINO MUNICIPAL DE BONARES, HUELVA

PLANO Nº	2
JUNIO 2024	
ESCALA= 1:1.000	
EXPEDIENTE: 971	



**OFERTA PÚBLICA DE VENTA (SUBASTA)**

**SUELO RESIDENCIAL**

**JUNIO-2024**

PROVINCIA: HUELVA

MUNICIPIO: CARTAYA

ACTUACION:11-CARTAYA/HUERTA MONTEJO

COD.PROMOCIÓN: 48

Unidad de Venta	Superficie m2	Edificabilidad m2	Precio Mínimo €	Nº. Viviendas	Régimen
PR-4 -C	420,00	1.260,00	75.109,00	12	VIVIENDA LIBRE

**OBSERVACIONES**

Se admiten ofertas de compraventa y de opción de compra a 6 y 9 meses.





Escala= 1:100.000




Escala= 1:500.000

PARCELA TITULARIDAD DE AVRA EN SUELO RESIDENCIAL EN EL SUC-17 ZONA "HUERTO MONTEJO" DENTRO DEL PGOU DEL TÉRMINO MUNICIPAL DE CARTAYA (HUELVA)

**PLANO DE SITUACIÓN**

PLANO Nº **1**

JUNIO 2024  
 ESCALA= 1:10.000  
 EXPEDIENTE: 48

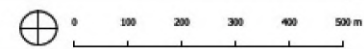







**OFERTA PÚBLICA DE VENTA (SUBASTA)**

**SUELO RESIDENCIAL**

**JUNIO-2024**

PROVINCIA: JAEN

MUNICIPIO: JAÉN

ACTUACION:11-JAEN/RNP-1


COD.PROMOCIÓN: 85

Unidad de Venta	Superficie m2	Edificabilidad m2	Precio Mínimo €	Nº. Viviendas	Régimen
PR-U24-3A	222,40	266,88	111.822,72	1	VIVIENDA LIBRE
PR-U24-3B	190,40	228,48	95.733,12	1	VIVIENDA LIBRE

**OBSERVACIONES**

Solo se admiten ofertas de compraventa



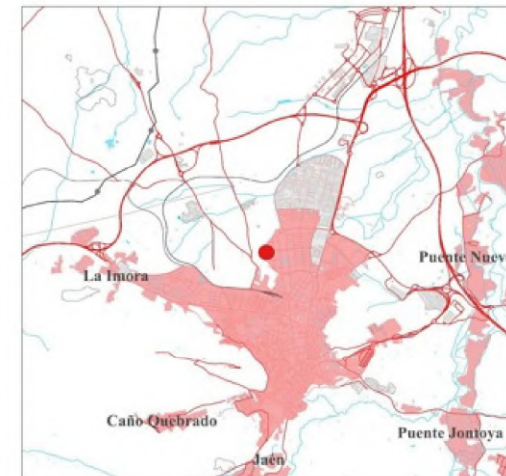

Escala= 1:100.000



Escala= 1:500.000

PARCELAS EN SUELO RESIDENCIAL PARA LA CONSTRUCCIÓN DE VIVIENDAS DE PROMOCIÓN LIBRE DE TIPOLOGÍA UNIFAMILIAR ADOSADA EN DOS PLANTAS UBICADAS EN EL SECTOR SUNP-1 DE LA FASE 3 ENTRE C/ JUAN PABLO II Y C/ C EN EL TÉRMINO MUNICIPAL DE JAÉN (JAÉN)

**PLANO DE SITUACIÓN** PLANO Nº **1**

JUNIO 2024  
 ESCALA= 1:10.000  
 EXPEDIENTE: 85








PARCELAS EN SUELO RESIDENCIAL PARA LA CONSTRUCCIÓN DE VIVIENDAS DE PROMOCIÓN LIBRE DE TIPOLOGÍA UNIFAMILIAR ADOSADA EN DOS PLANTAS UBICADAS EN EL SECTOR SUNP-1 DE LA FASE 3 ENTRE C/ JUAN PABLO II Y C/ C EN EL TÉRMINO MUNICIPAL DE JAÉN (JAÉN)

PLANO Nº **2**

JUNIO 2024  
ESCALA= 1:500  
EXPEDIENTE: 85

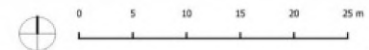



**OFERTA PÚBLICA DE VENTA (SUBASTA)**

**SUELO RESIDENCIAL**

**JUNIO-2024**

PROVINCIA: JAEN

MUNICIPIO: SANTIAGO DE LA ESPADA

ACTUACION:61-SANTIAGO DE LA ESPADA/COTORRIOS

COD.PROMOCIÓN: 11


Unidad de Venta	Superficie m2	Edificabilidad m2	Precio Mínimo €	Nº. Viviendas	Régimen
PR-42 -B -.-.	82,77	82,77	45.000,00	1	VIVIENDA LIBRE

**OBSERVACIONES**

Solo se admiten ofertas de compraventa.

La vivienda no reúne condiciones de habitabilidad, siendo su rehabilitación y puesta en uso, a costa, y responsabilidad, del adjudicatario.



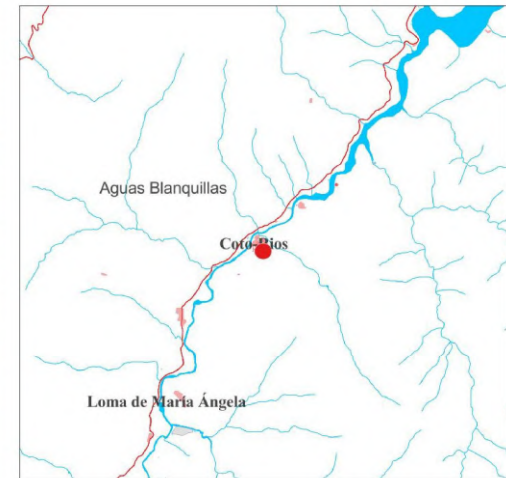

Escala= 1:100.000




Escala= 1:500.000

VIVIENDA LIBRE EN COTO - RÍOS, TÉRMINO MUNICIPAL DE SANTIAGO DE LA ESPADA, JAÉN

PLANO DE SITUACIÓN

PLANO Nº **1**

JUNIO 2024  
ESCALA= 1:10.000  
EXPEDIENTE: 11

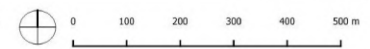







**OFERTA PÚBLICA DE VENTA (SUBASTA)**

**SUELO RESIDENCIAL**

**JUNIO-2024**

PROVINCIA: MALAGA

MUNICIPIO: CÁRTAMA

ACTUACION:11-CARTAMA/HUERTA SEGUNDA

COD.PROMOCIÓN: 86

Unidad de Venta	Superficie m2	Edificabilidad m2	Precio Mínimo €	Nº. Viviendas	Régimen
PR-0 -011	19,37	29,07	4.069,80	1	VIVIENDA LIBRE
PR-0 -012	120,00	180,00	25.200,00	1	VIVIENDA LIBRE
PR-0 -013	125,00	188,00	26.320,00	1	VIVIENDA LIBRE
PR-0 -014	138,00	207,00	28.980,00	1	VIVIENDA LIBRE
PR-0 -033	133,00	200,00	28.000,00	1	VIVIENDA LIBRE
PR-0 -034	133,00	200,00	28.000,00	1	VIVIENDA LIBRE
PR-0 -035	133,00	200,00	28.000,00	1	VIVIENDA LIBRE
PR-0 -036	132,00	198,00	27.720,00	1	VIVIENDA LIBRE
PR-0 -037	132,00	198,00	27.720,00	1	VIVIENDA LIBRE
PR-0 -038	133,00	200,00	28.000,00	1	VIVIENDA LIBRE
PR-0 -039	132,00	198,00	27.720,00	1	VIVIENDA LIBRE
PR-0 -051	138,00	207,00	28.980,00	1	VIVIENDA LIBRE
PR-0 -052	138,00	207,00	28.980,00	1	VIVIENDA LIBRE
PR-0 -053	138,00	207,00	28.980,00	1	VIVIENDA LIBRE
PR-0 -054	138,00	207,00	28.980,00	1	VIVIENDA LIBRE
PR-0 -067	120,00	180,00	25.200,00	1	VIVIENDA LIBRE
PR-0 -068	125,00	188,00	26.320,00	1	VIVIENDA LIBRE
PR-0 -069	125,00	188,00	26.320,00	1	VIVIENDA LIBRE
PR-0 -070	125,00	188,00	26.320,00	1	VIVIENDA LIBRE
PR-0 -071	125,00	188,00	26.320,00	1	VIVIENDA LIBRE
PR-0 -072	120,00	180,00	25.200,00	1	VIVIENDA LIBRE
PR-0 -073	120,00	180,00	25.200,00	1	VIVIENDA LIBRE
PR-0 -074	120,00	180,00	25.200,00	1	VIVIENDA LIBRE
PR-0 -075	120,00	180,00	25.200,00	1	VIVIENDA LIBRE
PR-0 -076	120,00	180,00	25.200,00	1	VIVIENDA LIBRE
PR-0 -077	120,00	180,00	25.200,00	1	VIVIENDA LIBRE
PR-0 -119	65,26	97,91	13.704,60	1	VIVIENDA LIBRE
PR-0 -162	127,00	191,00	26.740,00	1	VIVIENDA LIBRE
PR-0 -165	120,00	180,00	25.200,00	1	VIVIENDA LIBRE
PR-0 -166	120,00	180,00	25.200,00	1	VIVIENDA LIBRE
PR-0 -167	120,00	180,00	25.200,00	1	VIVIENDA LIBRE
PR-0 -168	120,00	180,00	25.200,00	1	VIVIENDA LIBRE
PR-0 -169	120,00	180,00	25.200,00	1	VIVIENDA LIBRE
PR-0 -170	120,00	180,00	25.200,00	1	VIVIENDA LIBRE
PR-0 -171	120,00	180,00	25.200,00	1	VIVIENDA LIBRE
PR-0 -176	120,00	180,00	25.200,00	1	VIVIENDA LIBRE
PR-0 -178	120,00	180,00	25.200,00	1	VIVIENDA LIBRE
PR-0 -179	120,00	180,00	25.200,00	1	VIVIENDA LIBRE
PR-0 -180	120,00	180,00	25.200,00	1	VIVIENDA LIBRE
PR-0 -181	120,00	180,00	25.200,00	1	VIVIENDA LIBRE
PR-0 -182	120,00	180,00	25.200,00	1	VIVIENDA LIBRE
PR-0 -230	120,00	180,00	20.176,80	1	VIVIENDA LIBRE

**OBSERVACIONES**

Solo se admiten ofertas de compraventa con pago al contado en las parcelas que se vendan de forma individual. Se admiten forma de pago al contado o aplazado en las parcelas agrupadas en los lotes que se indican.

Las parcelas se enajenan como cuerpo cierto, pudiendo existir ligeras oscilaciones en la superficie real y edificabilidad respecto de las inscritas.

Debido al comportamiento del terreno que puede influir en la futura edificación, AVRA ha encargado los trabajos técnicos que seguidamente se detallan y que están a disposición de todos los interesados:

- 1.- Estudio de Inestabilidades de ladera en la Urbanización en el Sector URC6 en Cártama (Málaga) redactado por CINTRA, cimentaciones y tratamientos S.A. en Diciembre de 1998
- 2.- Informe sobre evolución de la ladera del Sector URC-6 Huerta Segunda en Cártama (Málaga) redactado por Emilio Yanes Bustamante en julio de 2000
- 3.- Informe sobre visita para reconocimiento de urbanización en el sector URC 6 en Cártama (Málaga) redactado por Vorsevi Ingeniería y control de Calidad en Mayo de 2004
- 4.- Proyecto de Construcción de drenaje de la ladera sobre la que se asienta la Urbanización URC-6 Huerta Segunda en Cártama (Málaga) redactado por Narval Ingeniería S.A. en Abril de 2007.
- 5.- Informe global de Vorsevi Ingeniería y Control de Calidad de Mayo de 2008.



Consta en el expediente Informe urbanístico emitido por el Arquitecto Municipal en fecha 8 de febrero de 2019, del que cabe destacar :

Suelo Urbano Consolidado

Calificación Residencial

Ordenanza de aplicación N4

Información : No se conocen incidencias a considerar referidas a las parcelas señaladas

Así mismo, se podrá obtener mayor información en el Ayuntamiento de Cártama.

La presentación de oferta implicará la total aceptación de estas circunstancias y el reconocimiento de estar debidamente informado de las mismas.

El adjudicatario deberá contemplar en su proyecto la cimentación adecuada a las características geotécnicas del terreno.

PROINDIVISOS:

Los datos de superficie, edificabilidad y precio mínimo de las parcelas PR-0-011 y PR-0-119 expresados en la presente oferta están referidos al porcentaje correspondiente a la titularidad de AVRA, siendo, por tanto, objeto de venta solo dicho porcentaje.

PR-0-011: Cuota del 16,14% propiedad de AVRA

PR-0-119: Cuota del 54,17% propiedad de AVRA

Con respecto a estas fincas, los copropietarios tendrán un derecho de adquisición preferente conforme al Código Civil.

La parcela PR-0 -230 tiene una superficie reducida por invasión de colindante, Edificabilidad 144.12 -Superficie 96.08.


No se admitirán ofertas para parcelas individuales que estén incorporadas a los siguientes lotes:

LOTES DE PARCELAS CON DESTINO A VIVIENDAS LIBRES:


LOTE 1: Parcelas PR-0-167 a PR-0-171, PR-0-178 a PR-0-182, todas incluidas.

LOTE 2: Parcelas PR-0-033 a PR-0-039, PR-0-051 a PR-0-054, todas incluidas.



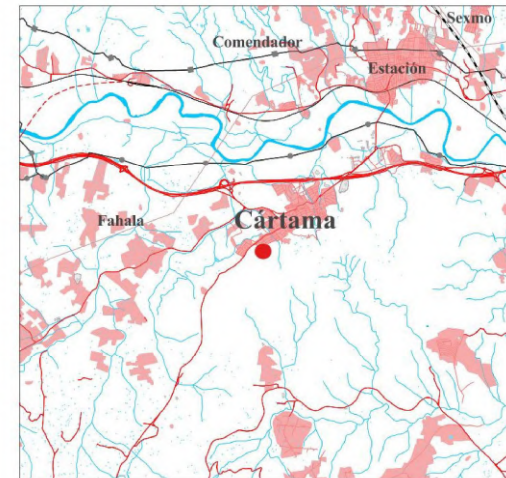

Escala= 1:100.000

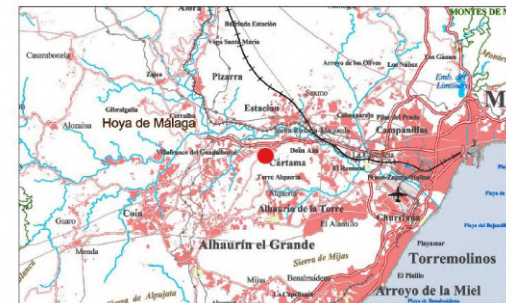


Escala= 1:500.000


PARCELAS DESTINADAS A VIVIENDAS EN RÉGIMEN DE VIVIENDA LIBRE TITULARIDAD DE AVRA EN LA URC.6 "HUERTA SEGUNDA" EN EL T.M. DE CÁRTAMA, MÁLAGA

**PLANO DE SITUACIÓN** PLANO Nº **1**

JUNIO 2024  
 ESCALA= 1:10.000  
 EXPEDIENTE: 86

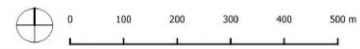



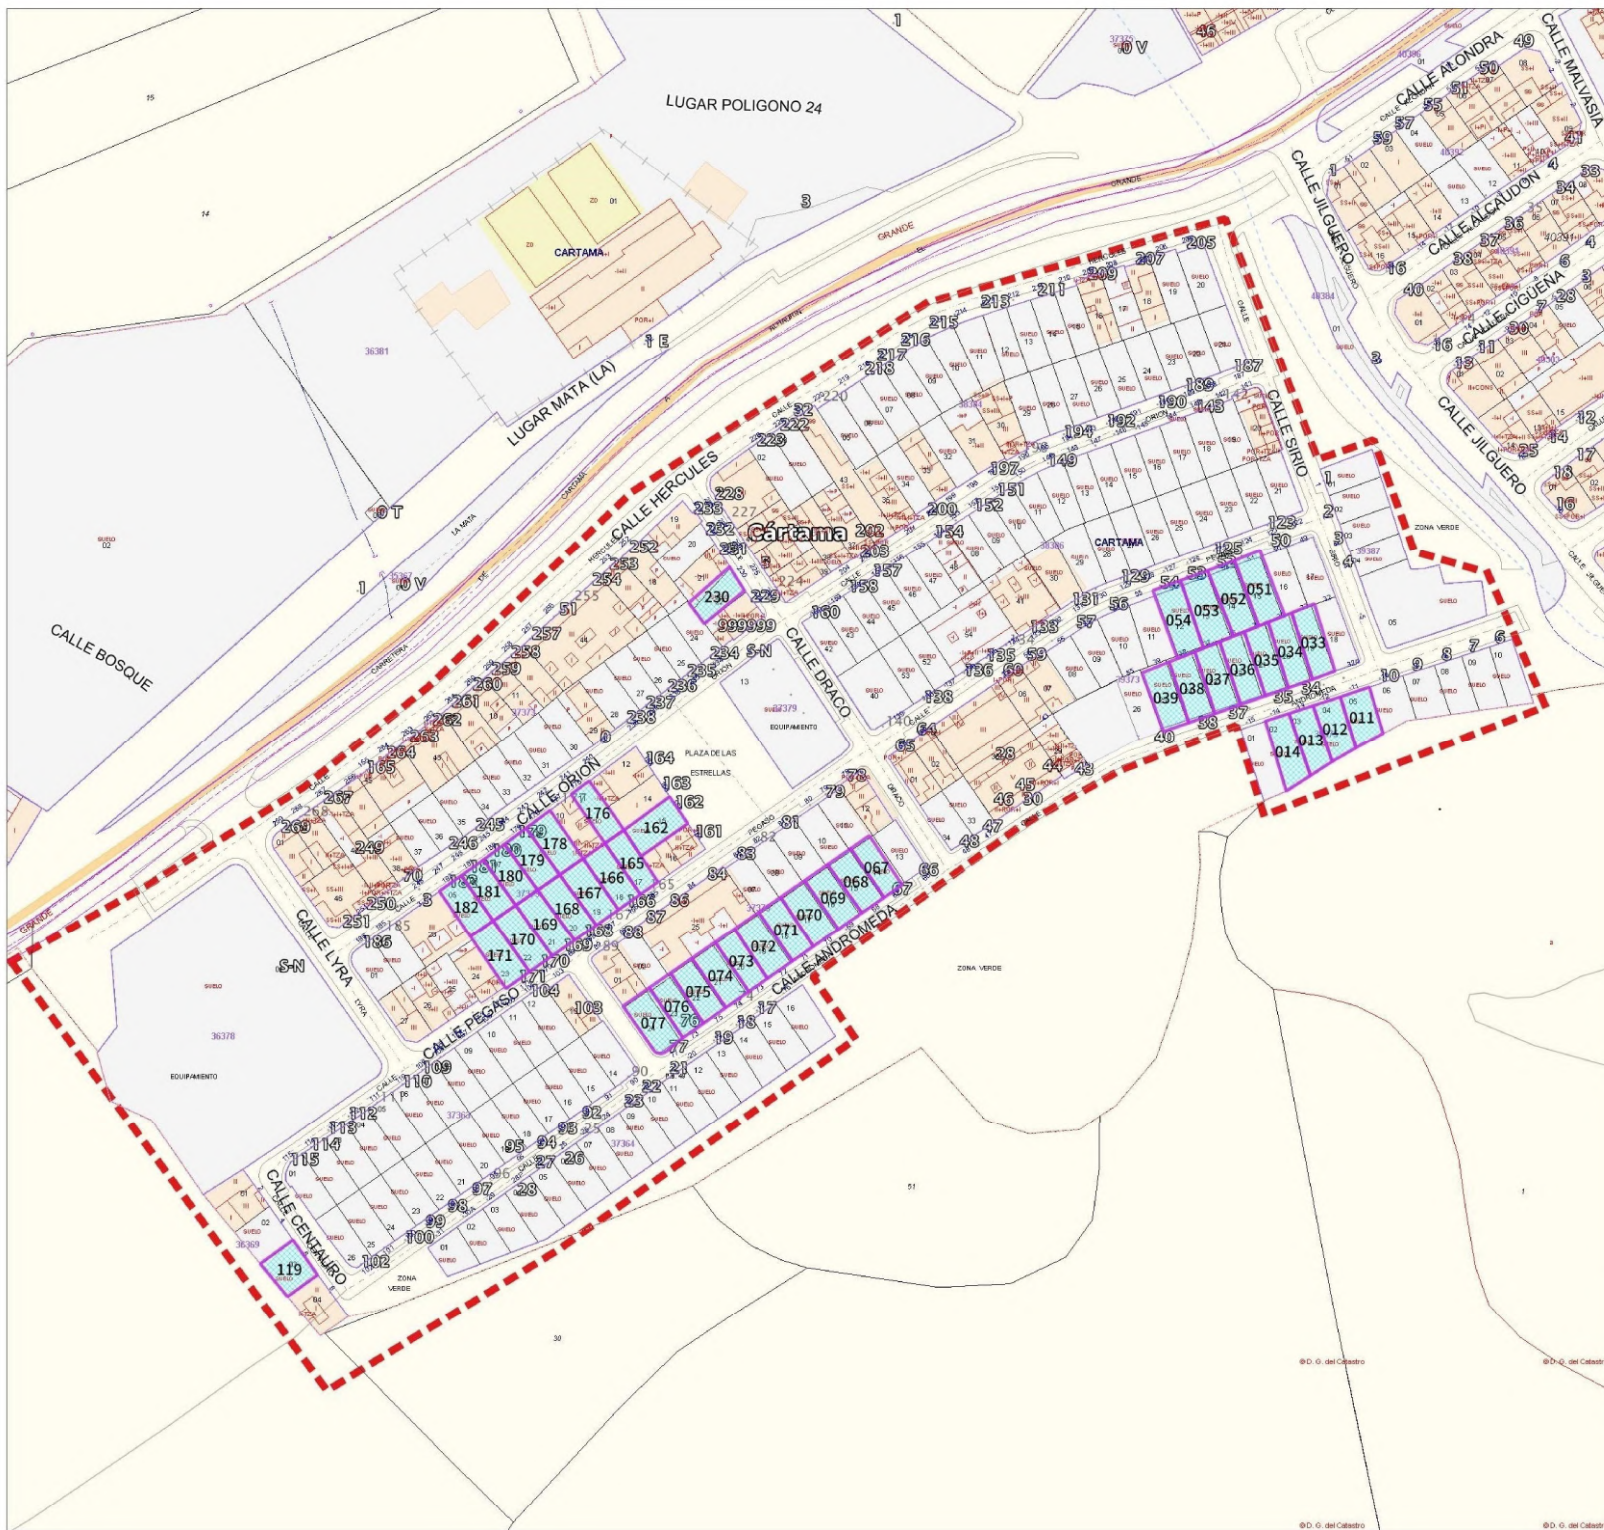

PARCELAS DESTINADAS A VIVIENDAS EN RÉGIMEN DE VIVIENDA LIBRE TITULARIDAD DE AVRA EN LA URC.6 "HUERTA SEGUNDA" EN EL T.M. DE CÁRTAMA, MÁLAGA

PARCELARIO PLANO Nº **2**

JUNIO 2024  
 ESCALA= 1:1.500  
 EXPEDIENTE: 86

