

OFERTA PÚBLICA DE VENTA (SUBASTA)

SUELO TERCIARIO

JUNIO-2024

PROVINCIA: CORDOBA

MUNICIPIO: CÓRDOBA


ACTUACION:12-CORDOBA/S.G. CETIM PAU

COD.PROMOCIÓN: 1083


Unidad de Venta	Superficie m2	Edificabilidad m2	Precio Mínimo €
PT-3-2	2.644,31	3.173,17	175.899,50

OBSERVACIONES

Solo se admiten ofertas de compraventa.

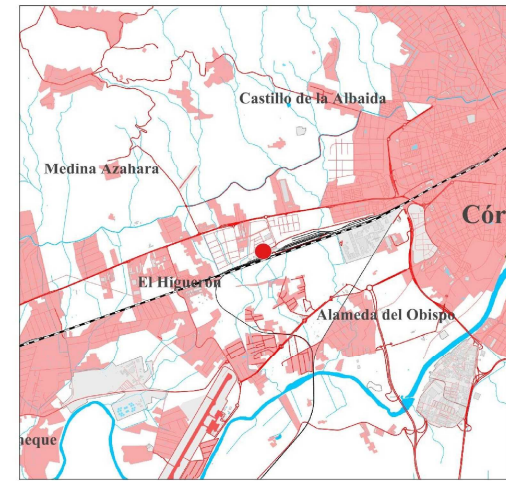

Escala= 1:100.000

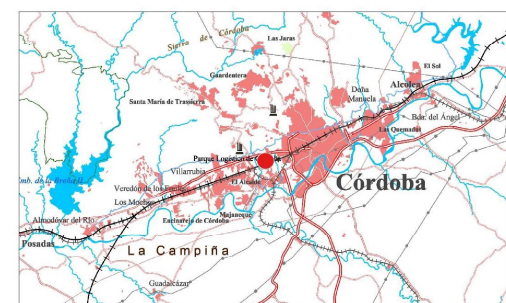



Escala= 1:500.000

URBANIZACIÓN DEL POLÍGONO INDUSTRIAL DEL SECTOR P.P. CARRETERA PALMA EN EL TÉRMINO MUNICIPAL DE CÓRDOBA

PLANO DE SITUACIÓN PLANO Nº **1**

JUNIO 2024
 ESCALA= 1:15.000
 EXPEDIENTE: 1083

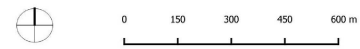

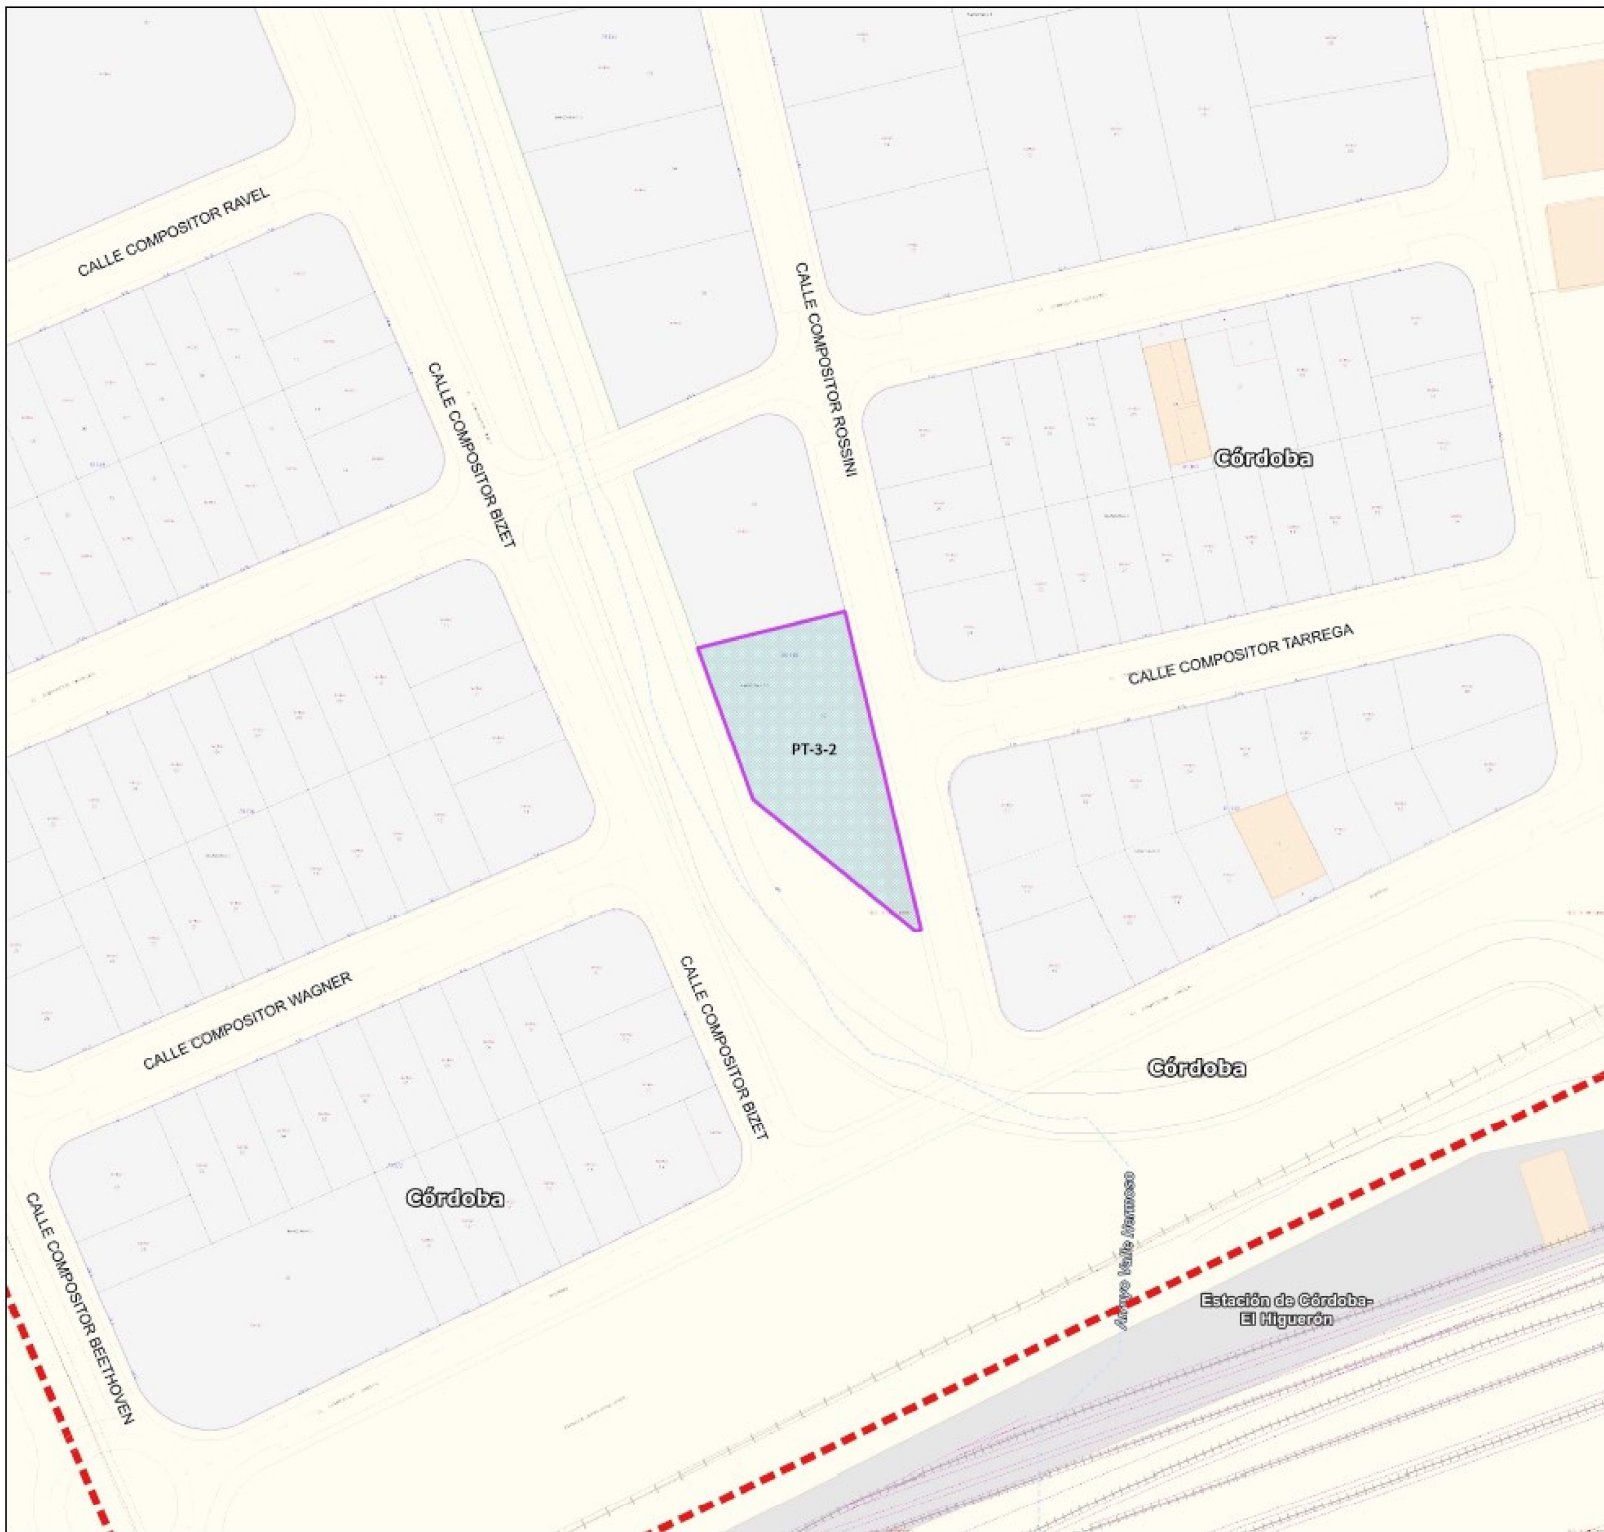


URBANIZACIÓN DEL POLÍGONO INDUSTRIAL DEL SECTOR P.P. CARRETERA PALMA EN EL TÉRMINO MUNICIPAL DE CÓRDOBA

PARCELARIO

PLANO Nº

2

JUNIO 2024
 ESCALA= 1:1.500
 EXPEDIENTE: 1083

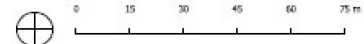

OFERTA PÚBLICA DE VENTA (SUBASTA)

SUELO TERCIARIO

JUNIO-2024

PROVINCIA: JAEN

MUNICIPIO: ALCALÁ LA REAL


ACTUACION:12-ALCALA LA REAL/P.I.LLANO DEL MAZUELO

COD.PROMOCIÓN: 1208


Unidad de Venta	Superficie m2	Edificabilidad m2	Precio Mínimo €
PT-T2 -01	1.376,04	2.752,08	146.796,57
PT-T2 -02	1.359,95	2.719,90	145.080,58
PT-T2 -03	1.381,41	2.762,82	147.370,05
PT-T2 -04	1.381,41	2.762,82	147.370,05
PT-T2 -05	1.337,44	2.674,88	142.678,20
PT-T2 -06	1.353,53	2.707,06	144.395,67
PT-T2 -07	1.381,41	2.762,82	147.370,05
PT-T2 -08	1.381,41	2.762,82	147.370,05
PT-T4 -01	1.688,00	3.376,00	180.076,37
PT-T4 -02	1.665,50	3.331,00	177.676,95
PT-T4 -03	2.176,32	4.352,64	232.171,13
PT-T4 -04	2.198,82	4.397,64	234.572,03
PT-T4 -05	1.698,88	3.397,76	181.238,19
PT-T4 -06	1.100,00	2.200,00	117.348,41
PT-T4 -07	1.100,00	2.200,00	117.348,41
PT-T4 -08	1.100,00	2.200,00	117.348,41
PT-T4 -09	2.568,75	5.137,50	274.035,32
PT-T4 -10	2.568,75	5.137,50	274.013,04

OBSERVACIONES

Solo se admiten ofertas de compraventa y de opción de compra.

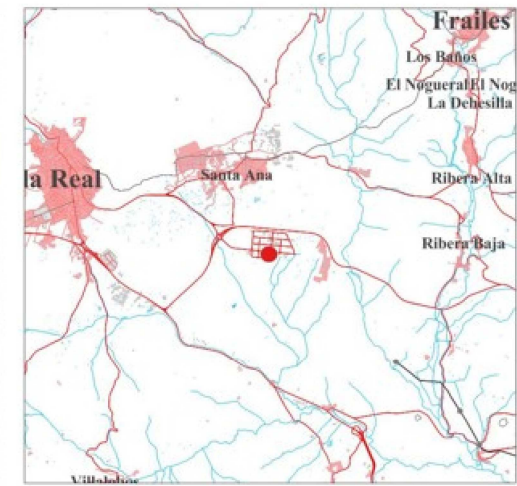

Escala= 1:100.000

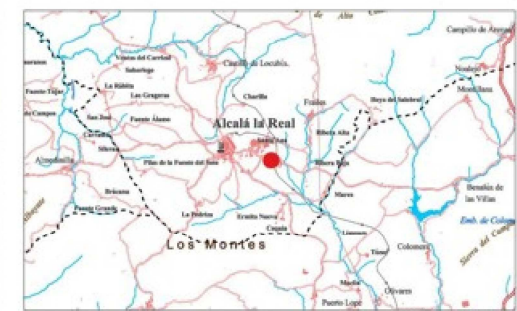



Escala= 1:500.000

PROMOCIÓN DE SUELO INDUSTRIAL Y TERCIARIO EN EL POLÍGONO INDUSTRIAL "LLANO DEL MAZUELO" FRENTE A CTRA. A-403 CON ACCESO POR EL CAMINO CORTIJO DEL CIEGO EN EL TÉRMINO MUNICIPAL DE ALCALÁ LA REAL (JAÉN)

PLANO DE SITUACIÓN PLANO Nº **1**

JUNIO 2024
 ESCALA= 1:15.000
 EXPEDIENTE: 1208

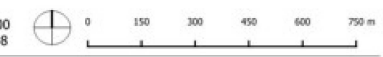


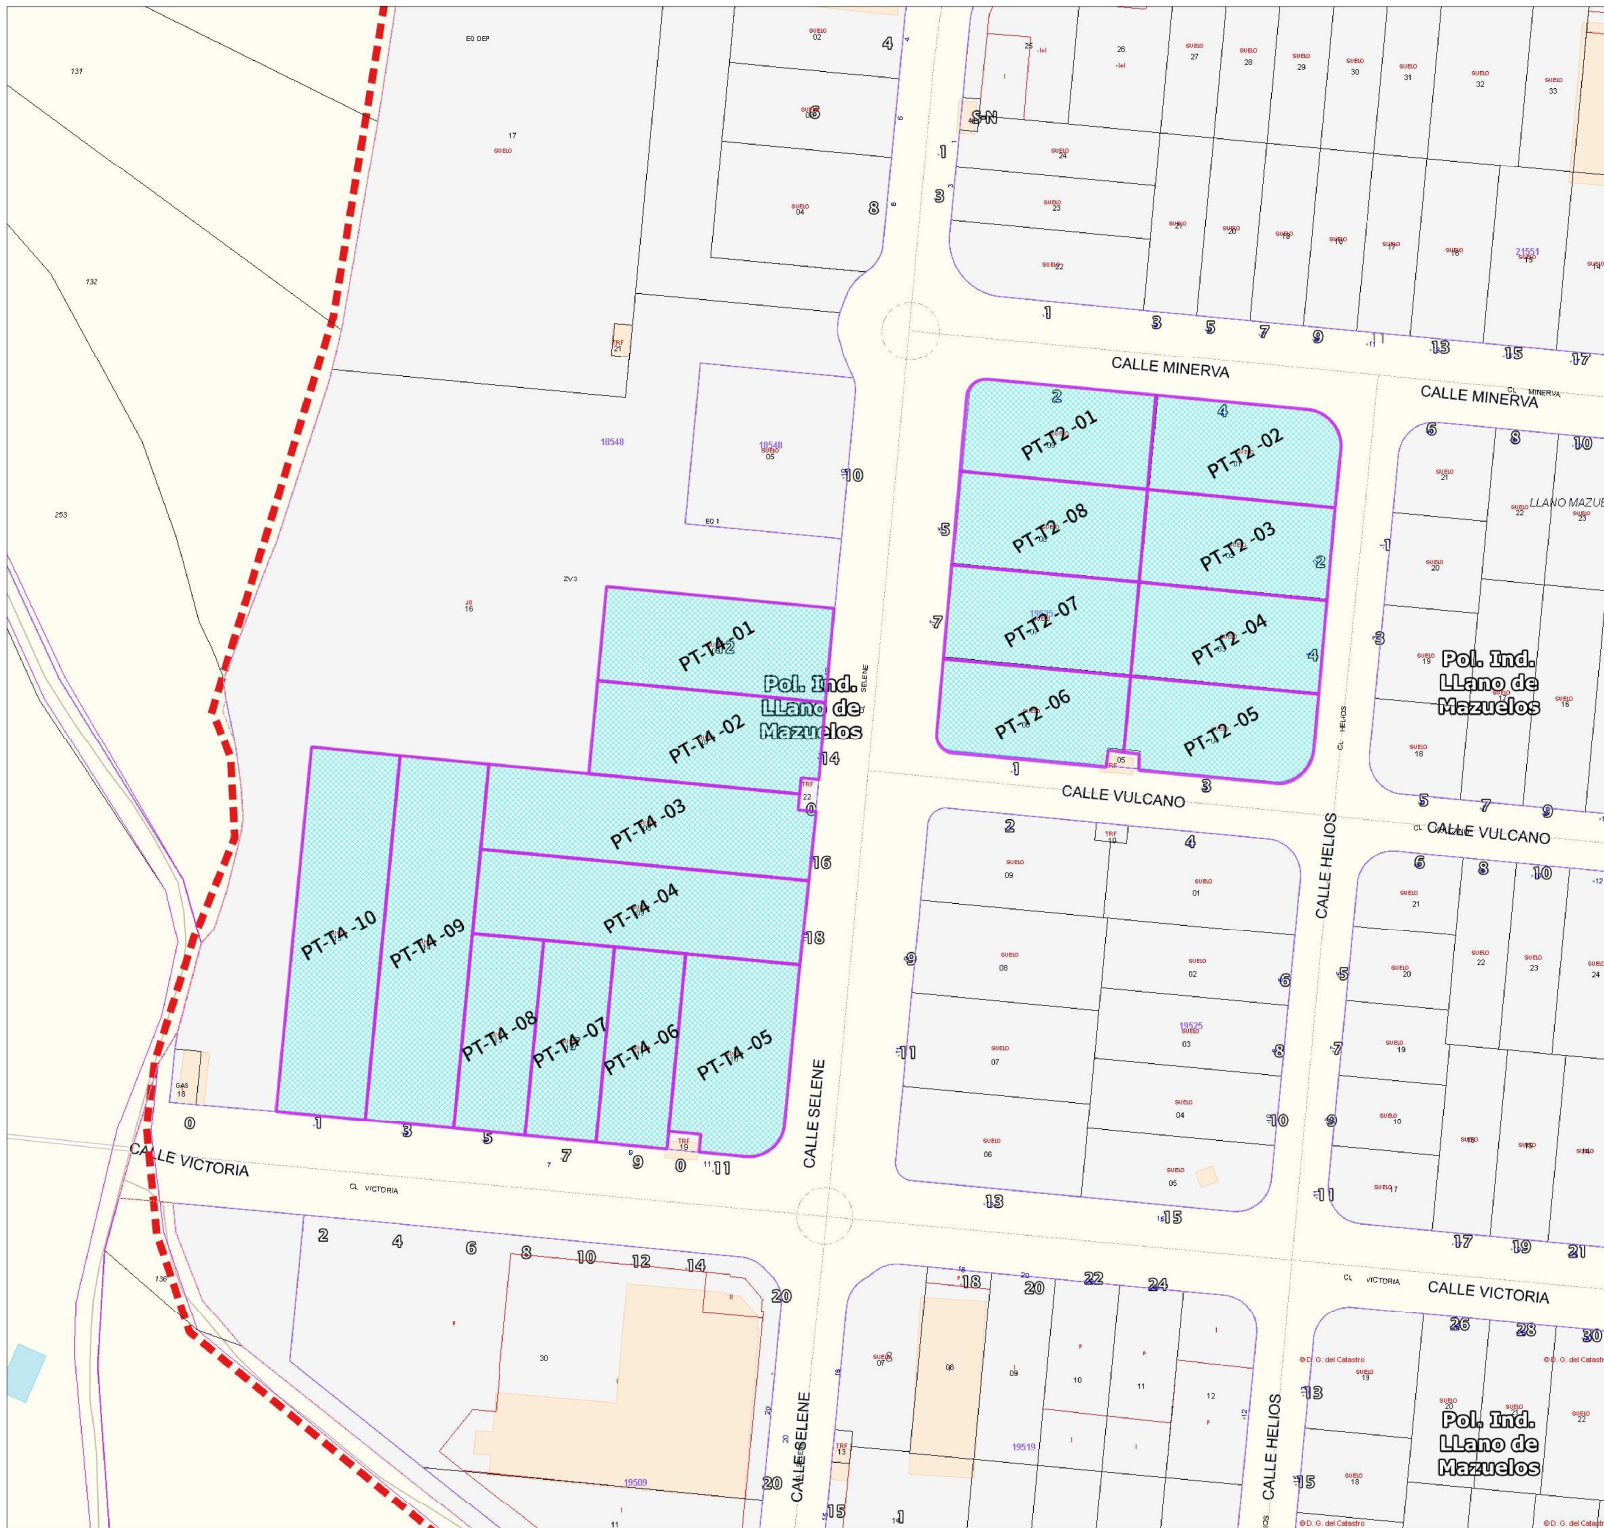

PROMOCIÓN DE SUELO INDUSTRIAL Y TERCIARIO EN EL POLÍGONO INDUSTRIAL "LLANO DEL MAZUELO" FRENTE A CTRA. A-403 CON ACCESO POR EL CAMINO CORTIJO DEL CIEGO EN EL TÉRMINO MUNICIPAL DE ALCALÁ LA REAL (JAÉN)
 PLANO Nº

PARCELARIO 2

JUNIO 2024
 ESCALA= 1:1.500
 EXPEDIENTE: 1208

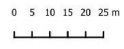

OFERTA PÚBLICA DE VENTA (SUBASTA)

SUELO TERCIARIO

JUNIO-2024

PROVINCIA: JAEN

MUNICIPIO: HUELMA

ACTUACION:12-HUELMA/SECTOR 1 LOS RETIROS

COD.PROMOCIÓN: 921


Unidad de Venta	Superficie m2	Edificabilidad m2	Precio Mínimo €
PT-C -25	1.250,08	625,04	55.000,00

OBSERVACIONES

Se admiten ofertas de compraventa y de opción de compra.



Escala= 1:100.000

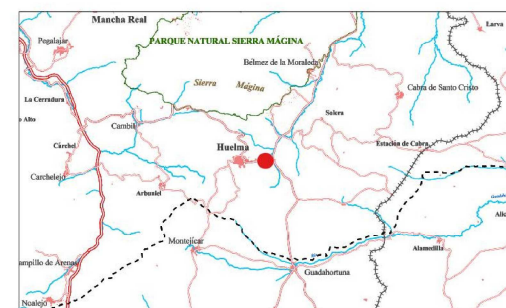



Escala= 1:500.000

SUELO TERCIARIO EN EL SECTOR 1 "LOS RETIROS EN EL TÉRMINO MUNICIPAL DE HUELMA, JAÉN

PLANO DE SITUACIÓN **1**

JUNIO 2024
 ESCALA= 1:10.000
 EXPEDIENTE: 921

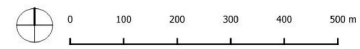

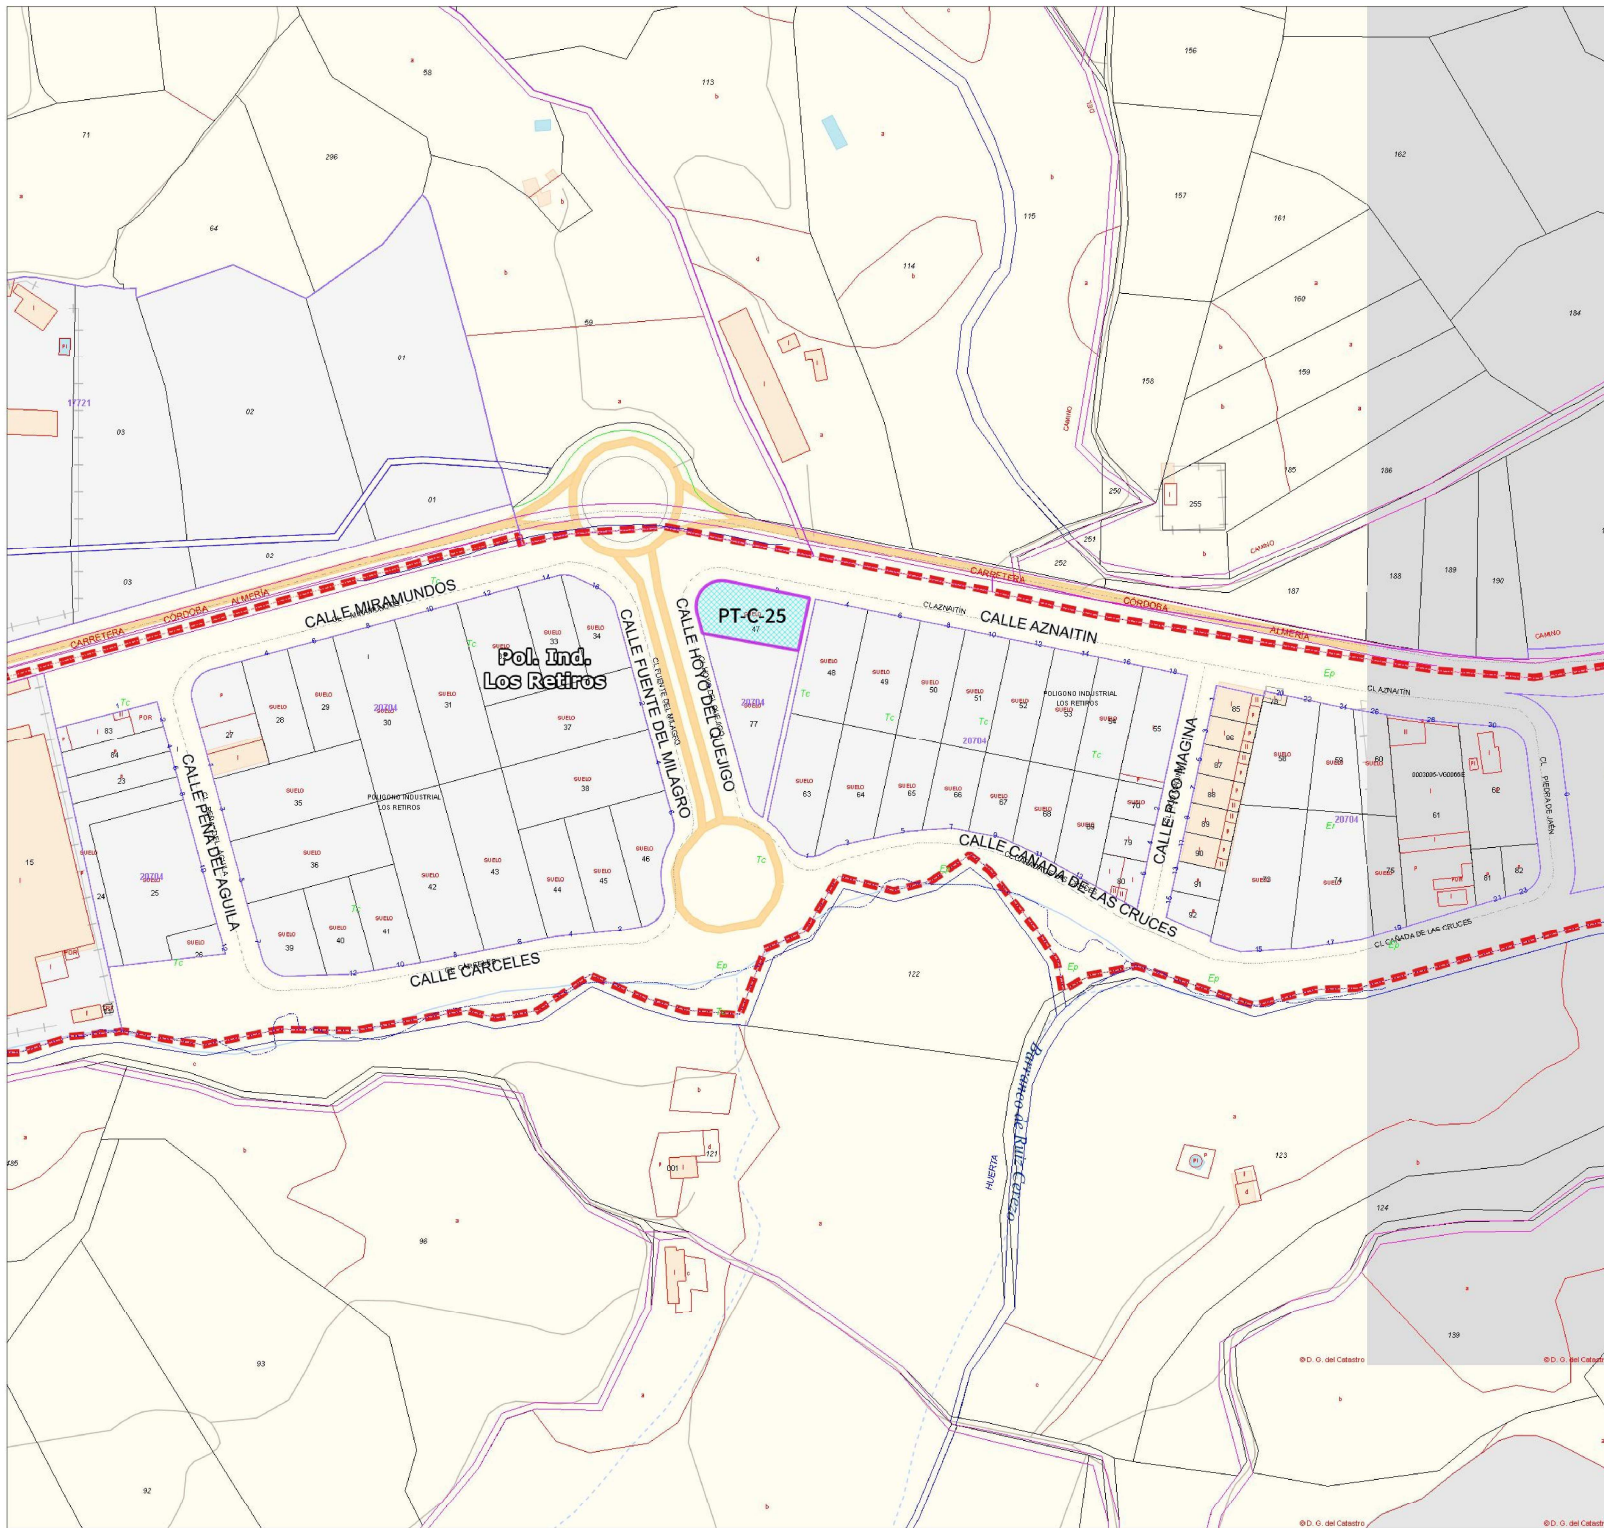

SUELO TERCIARIO EN EL SECTOR 1 "LOS RETIROS EN EL TÉRMINO MUNICIPAL DE HUELMA, JAÉN

PLANO Nº

PARCELARIO

2

JUNIO 2024
 ESCALA= 1:2.500
 EXPEDIENTE: 921



OFERTA PÚBLICA DE VENTA (SUBASTA)

SUELO TERCIARIO

JUNIO-2024

PROVINCIA: SEVILLA

MUNICIPIO: ALCALÁ DE GUADAÍRA

ACTUACION:12-ALCALA DE G./SUNP-I-7 UE-1


COD.PROMOCIÓN: 1223

Unidad de Venta	Superficie m2	Edificabilidad m2	Precio Mínimo €
PT-1 -M6 -3 -.	14.989,37	19.486,00	1.029.156,66


OBSERVACIONES

Solo se admiten ofertas de compraventa

La Junta de Compensación se encuentra disuelta y en fase de liquidación. El sistema de compensación ha sido sustituido por el de cooperación. El adquirente de la finca se subroga en la posición del vendedor en cuanto al pago de las cuotas que el Ayuntamiento pueda girar y que son las que constan en el Proyecto de Redelimitación de la UE 1 en tres unidades de ejecución de fecha 21 de Junio de 2018. La finca se encuentra en la UE 1 tras la nueva delimitación, situación que es conocida y expresamente aceptada por el licitador.

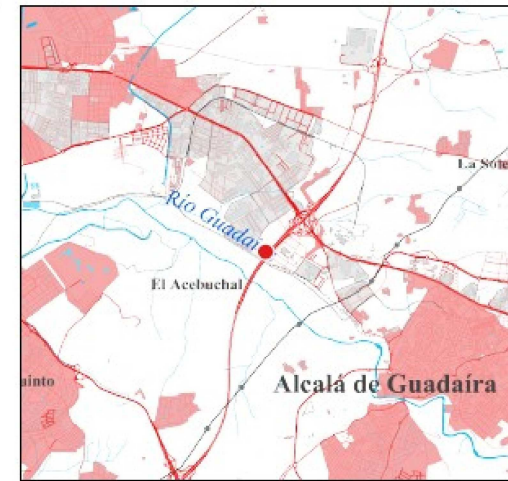

Escala= 1:100.000

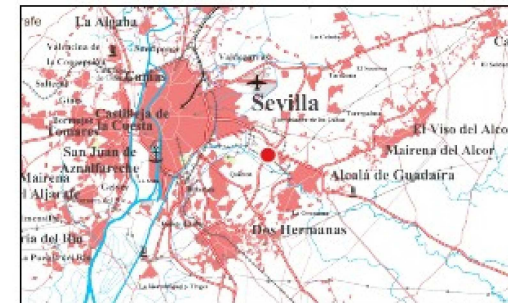

Escala= 1:500.000


Alcalá de Guadaíra

PARCELA DE USO TERCIARIO EN EL SECTOR SUNP-I-7 EN LA UE-1 EN EL T.M. DE ALCALÁ DE GUADAÍRA (SEVILLA)

PLANO DE SITUACIÓN

PLANO Nº **1**

JUNIO 2024
 ESCALA= 1:15.000
 EXPEDIENTE: 1223

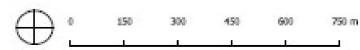




PARCELA DE USO TERCIARIO EN EL SECTOR SUNP-I-7 EN LA UE-1 EN EL T.M. DE ALCALÁ DE GUADAÍRA, SEVILLA

PLANO Nº

PARCELARIO

2

JUNIO 2024
 ESCALA= 1:2.500
 EXPEDIENTE: 1223

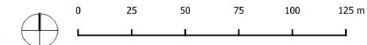

OFERTA PÚBLICA DE VENTA (SUBASTA)

SUELO TERCIARIO

JUNIO-2024

PROVINCIA: SEVILLA

MUNICIPIO: SEVILLA

ACTUACION:11-SEVILLA/SUNP-AE-1


COD.PROMOCIÓN: 932

Unidad de Venta	Superficie m2	Edificabilidad m2	Precio Mínimo €
PT-TG -27	1.360,00	9.000,00	1.530.000,00

OBSERVACIONES

Solo se admiten ofertas de compraventa.

La parcela está gravada por una carga urbanística. Dicha carga ya se puede cancelar por estar las obras de urbanización recepcionadas y además ya han transcurrido los siete años de vigencia de la nota marginal. AVRA asumirá los gastos de cancelación de la misma.

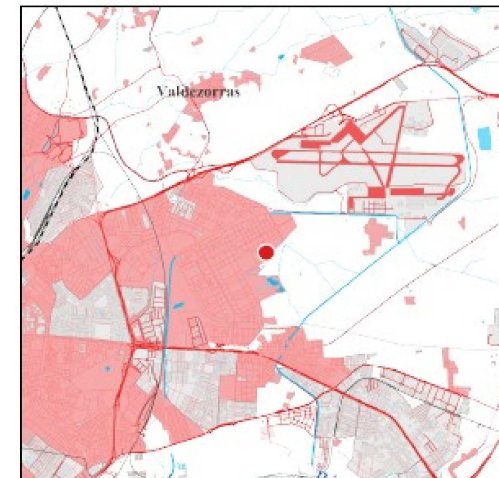

Escala= 1:100.000




Escala= 1:500.000


PARCELA DE AVRA EN SUELO TERCIARIO EN EL POLÍGONO
AEROPUERTO EN EL SECTOR SUNP-AE-1 DENTRO DEL
TÉRMINO MUNICIPAL DE SEVILLA

PLANO DE SITUACIÓN

PLANO Nº
1

JUNIO 2024
ESCALA= 1:10.000
EXPEDIENTE: 932

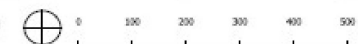

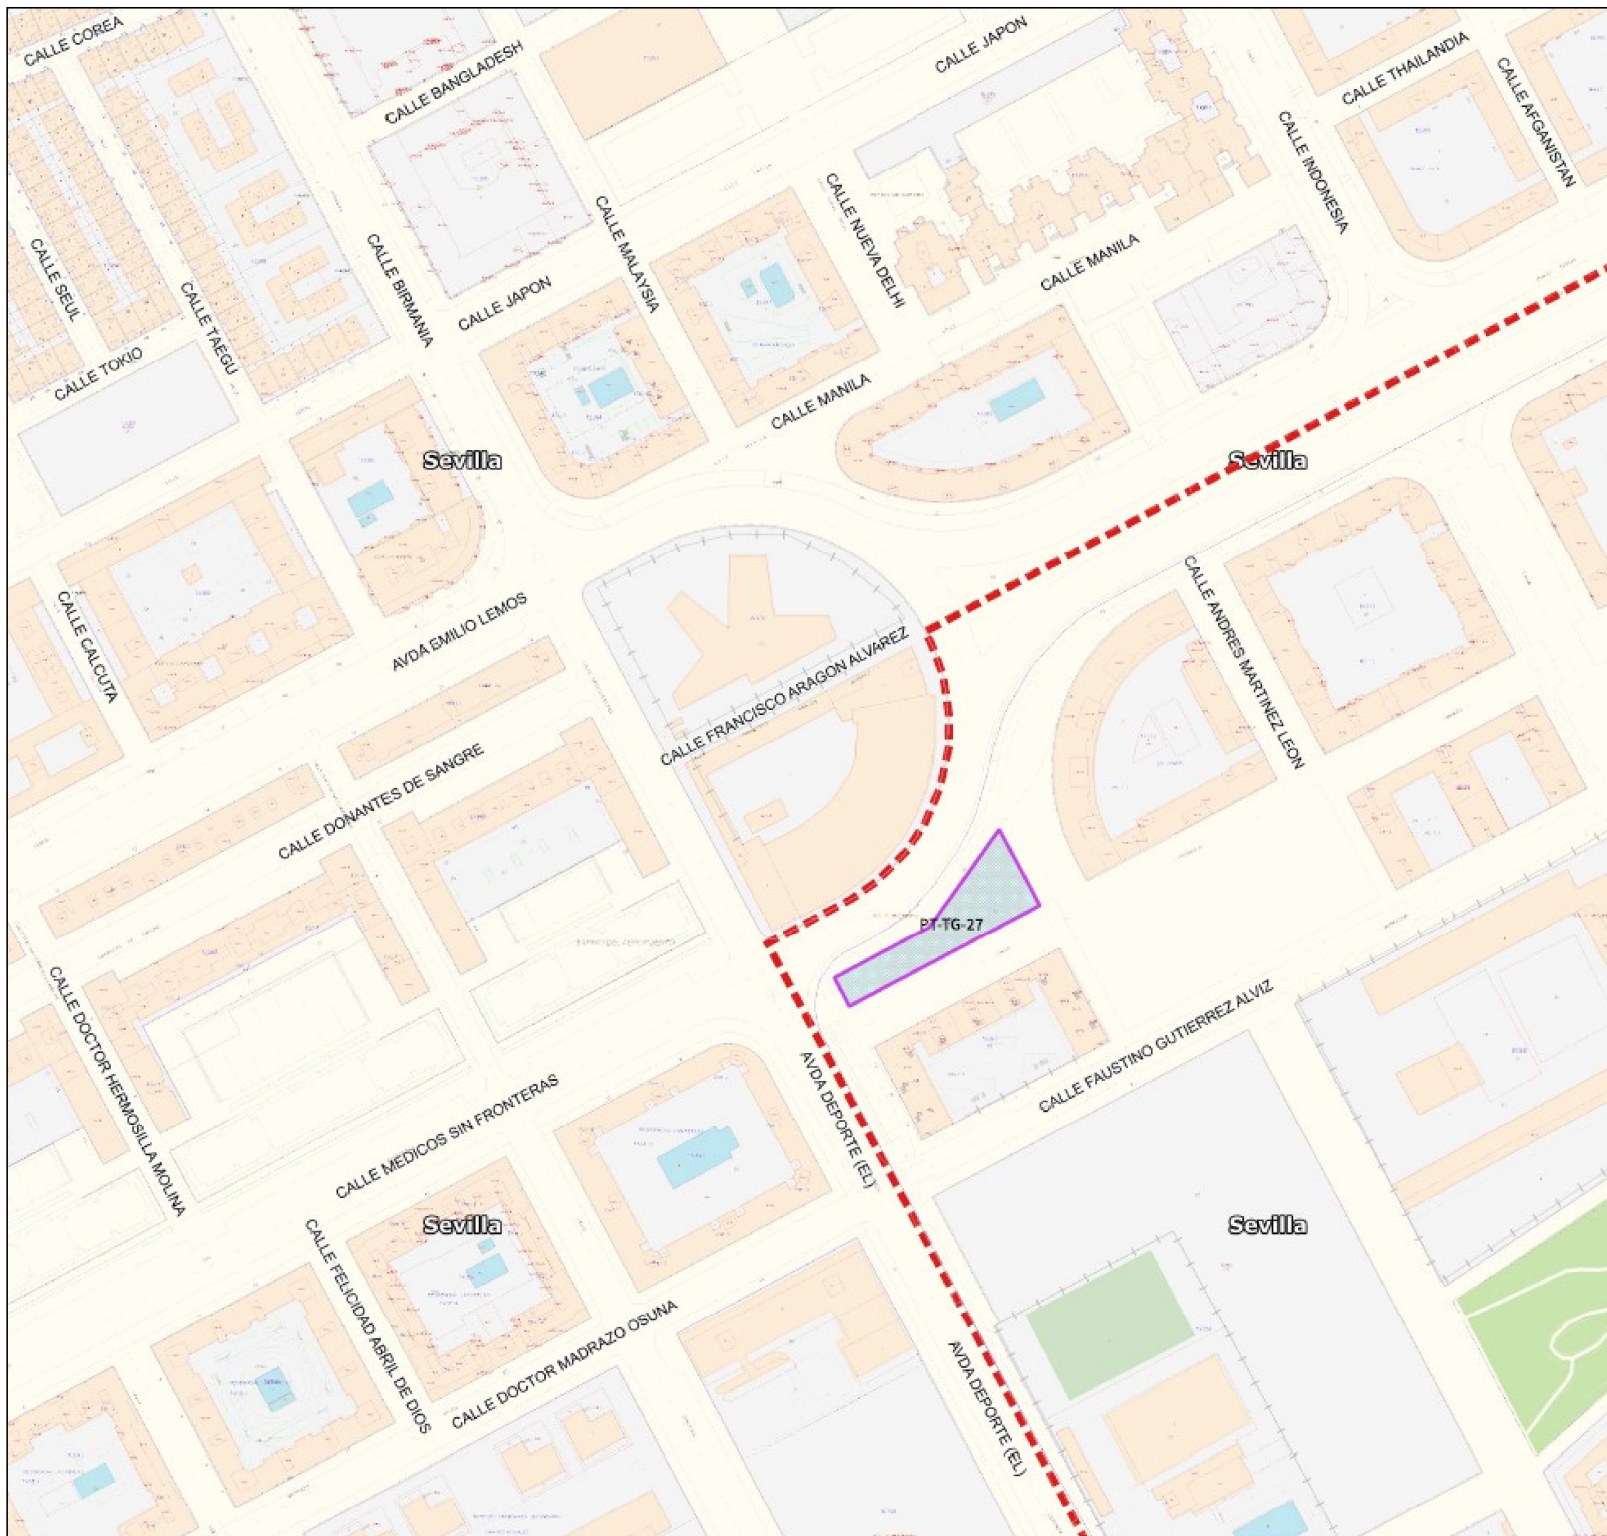

PARCELA DE AVRA EN SUELO TERCIARIO EN EL POLÍGONO AEROPUERTO EN EL SECTOR SUNP-AE-1 DENTRO DEL TÉRMINO MUNICIPAL DE SEVILLA

PLANO Nº	2
PARCELARIO	
JUNIO 2024	
ESCALA= 1:2.000	
EXPEDIENTE: 932	