

LEYENDA

LOTE

SUPERFICIES PROPUESTAS PARA EJECUTAR 2022

Pendiente (%)

0,051032025 - 30
30,00000001 - 40
40,00000001 - 50
50,00000001 - 70
70,00000001 - 157,0087738

RED_VIARIA

- CAMINO
- CARRETERA
- PISTA FORESTAL
- SENDA TRANSITABLE
- SENDERO USO PÚBLICO
- OBRAS_PASO_RED_VIA

RED_HIDRICA

- ALBARRADAS
- GAVIONES
- SIN ACTUACION O GAVIONES EN CABECERA
- SUPERFICIE EJECUTADA

- FAJINAS EJECUTADAS (conjunto)
- ALBARRADAS EJECUTADAS


Estado	Intensidad de corta
Aterrazado - Severidad Nula	0%
Aterrazado - Severidad Baja	0%
Pendiente 0-10% - Severidad Nula	0%
Pendiente 0-10% - Severidad Baja	0%
Pendiente 10-20% - Severidad Nula	0%
Pendiente 10-20% - Severidad Baja	0%
Pendiente 20-30% - Severidad Nula	0%
Pendiente 20-30% - Severidad Baja	0%
Pendiente 30-50% - Severidad Nula	0%
Pendiente 30-50% - Severidad Baja	0%
Pendiente 50-90% - Severidad Nula	0%
Pendiente 50-90% - Severidad Baja	0%
Pendiente >90% - Severidad Nula	0%
Pendiente >90% - Severidad Baja	0%
Pendiente >90% - Severidad Moderada	0%
Pendiente >90% - Severidad Alta	0%
Pendiente 50-90% - Severidad Moderada	37,50%
Pendiente 50-90% - Severidad Alta	47,50%
Aterrazado - Severidad Moderada	75%
Pendiente 0-10% - Severidad Moderada	75%
Pendiente 10-20% - Severidad Moderada	75%
Pendiente 20-30% - Severidad Moderada	75%
Pendiente 30-50% - Severidad Moderada	75%
Aterrazado - Severidad Alta	95%
Pendiente 0-10% - Severidad Alta	95%
Pendiente 10-20% - Severidad Alta	95%
Pendiente 20-30% - Severidad Alta	95%
Pendiente 30-50% - Severidad Alta	95%

UTM: 304730,3; 4048438

Acopio pies completos MA-50020-LOTE 5
660,4 metros cúbicos

MA-50020-AY

UTM: 305660; 4047408

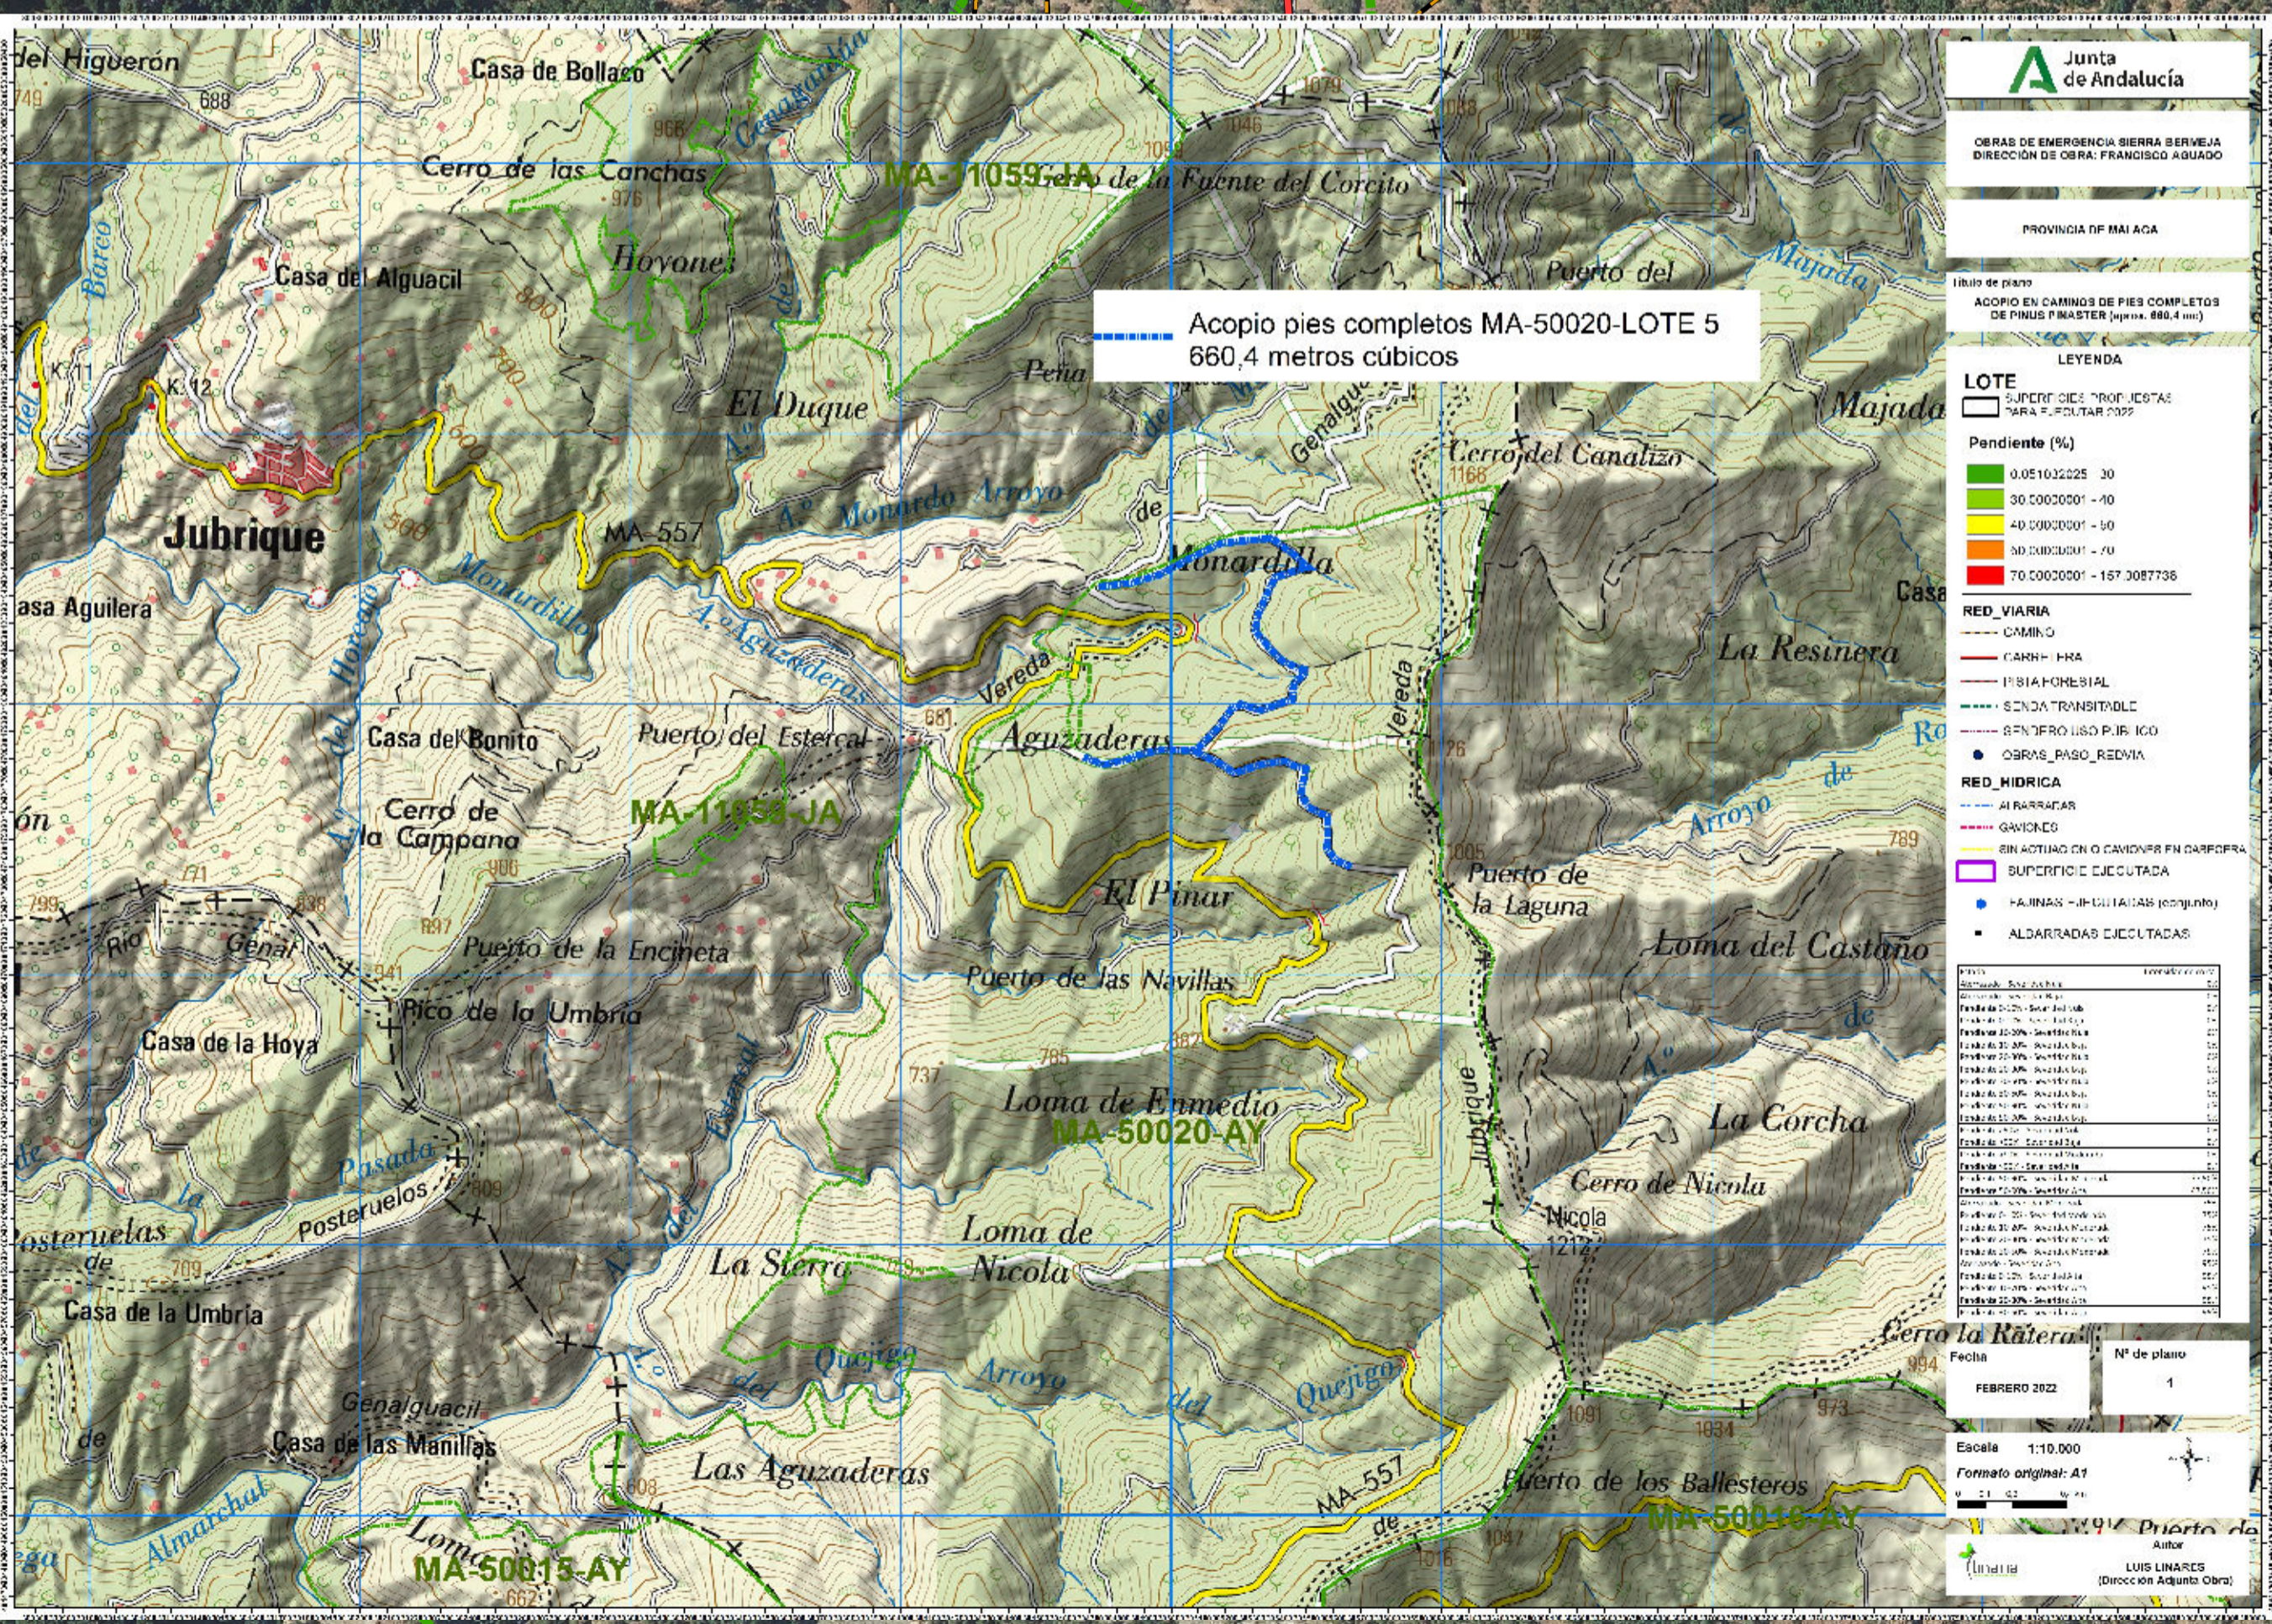

Junta de Andalucía

OBRAS DE EMERGENCIA SIERRA BERMEJA
DIRECCIÓN DE OBRA: FRANCISCO AGUADO

PROVINCIA DE MÁLAGA

Título de plano
ACOPIO EN CAMINOS DE PIES COMPLETOS DE PINUS PINASTER (aprox. 660,4 mc)

LEYENDA

LOTE
SUPERFICIES PROPUESTAS PARA EJECUTAR 2022

Pendiente (%)

0,051032025 - 30
30,00000001 - 40
40,00000001 - 50
50,00000001 - 70
70,00000001 - 157,0087738

RED_VIARIA

- CAMINO
- CARRETERA
- PISTA FORESTAL
- SENDA TRANSITABLE
- SENDERO USO PÚBLICO
- OBRAS_PASO_RED_VIA

RED_HIDRICA

- ALBARRADAS
- GAVIONES
- SIN ACTUACION O GAVIONES EN CABECERA
- SUPERFICIE EJECUTADA

- FAJINAS EJECUTADAS (conjunto)
- ALBARRADAS EJECUTADAS

Fecha: FEBRERO 2022

Nº de plano: 1

Escala: 1:3.000

Formato original: A1

0 0,035 0,07 0,14 km

Autor: LUIS LINARES (Dirección Adjunta Obra)