

Cartografía urbana de
Andalucía
16 planos históricos
de las capitales de provincia 1600-1961



Instituto de Estadística y Cartografía de Andalucía
CONSEJERÍA DE ECONOMÍA, CONOCIMIENTO,
EMPRESAS Y UNIVERSIDAD

La cartografía urbana




Nippur

Forma Urbis 203 y el 211 d.C.




Roma Imperial

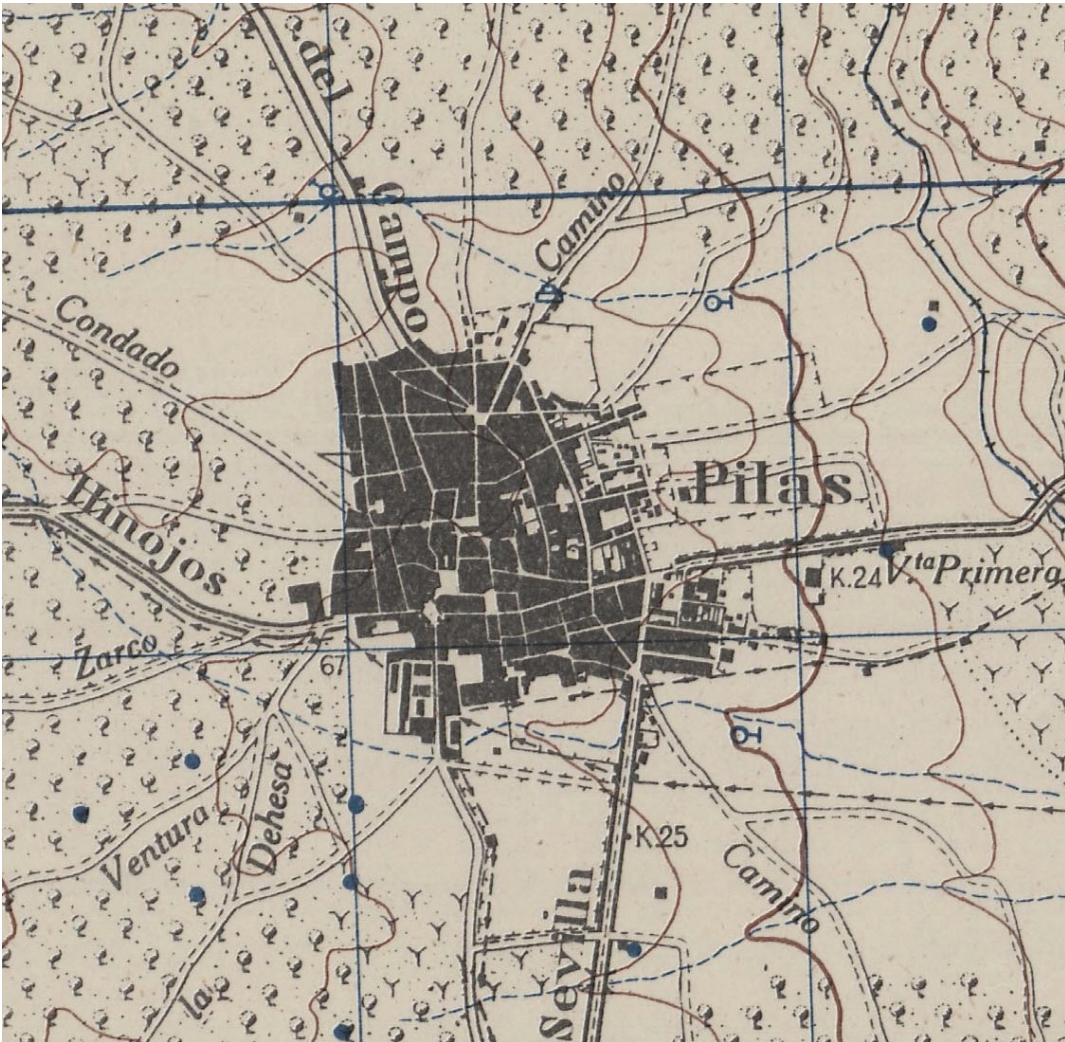

1945 (1947)

PLANO DE PILAS.


ESCALA: 1:5000

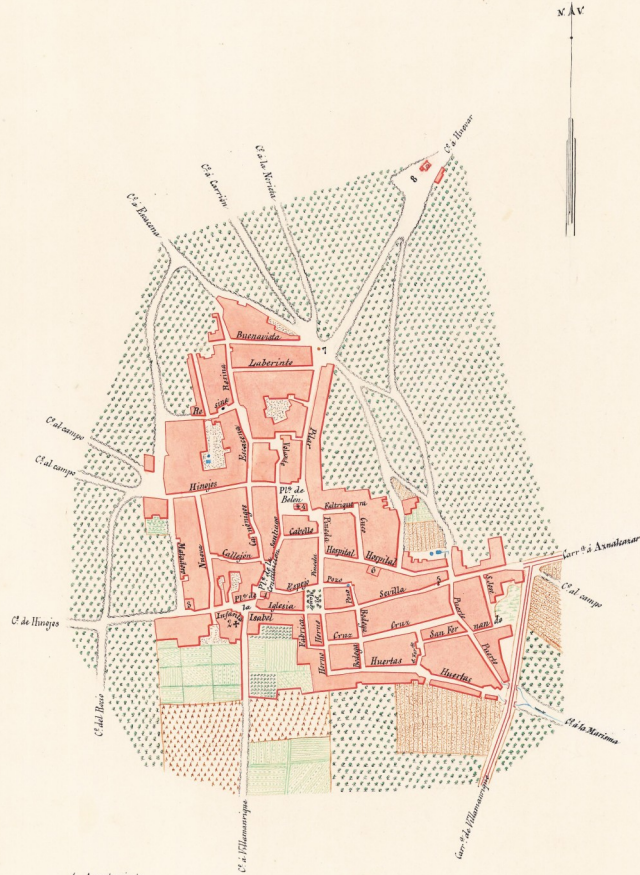

1. Ayuntamiento
2. Iglesia Parroquial
3. Matadero
4. Capilla de Belén
5. Grus del Humilladero
6. Hospital
7. Grus del Pilar
8. Fuente del Pilar

ca. 1932 (1934)

F. C. DE SEVILLA À HUELVA

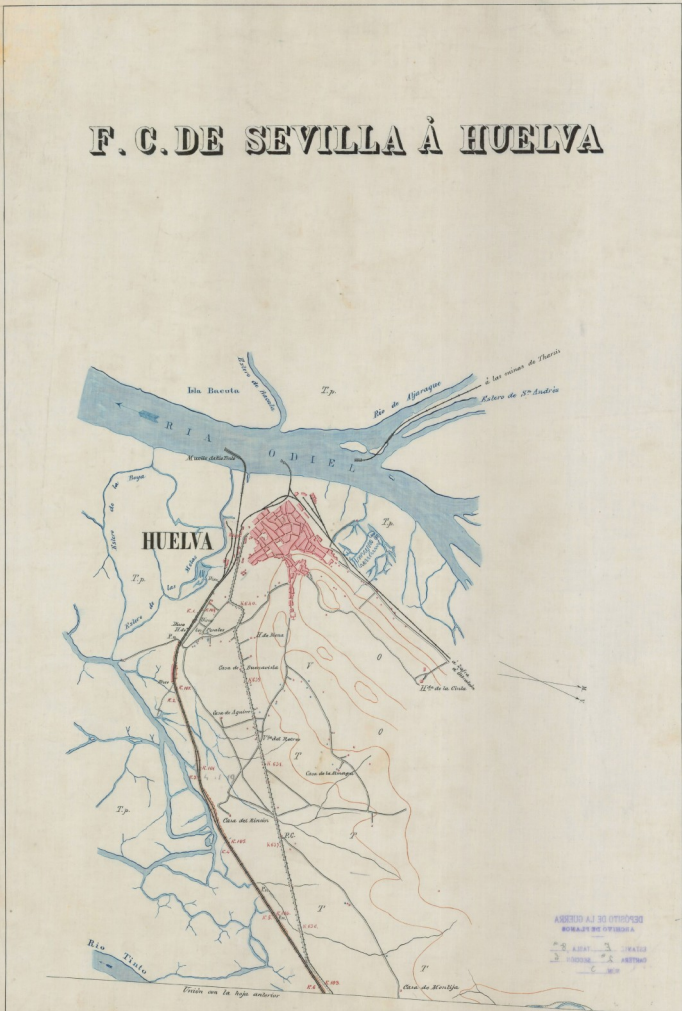


El Com. y Capitan. de S.M. del Exo.
Cartero y G. de S. M.

El P.º Top.º de S. M. del Exo.
J.º de S. M.

1890

PLANO DE HUELVA.

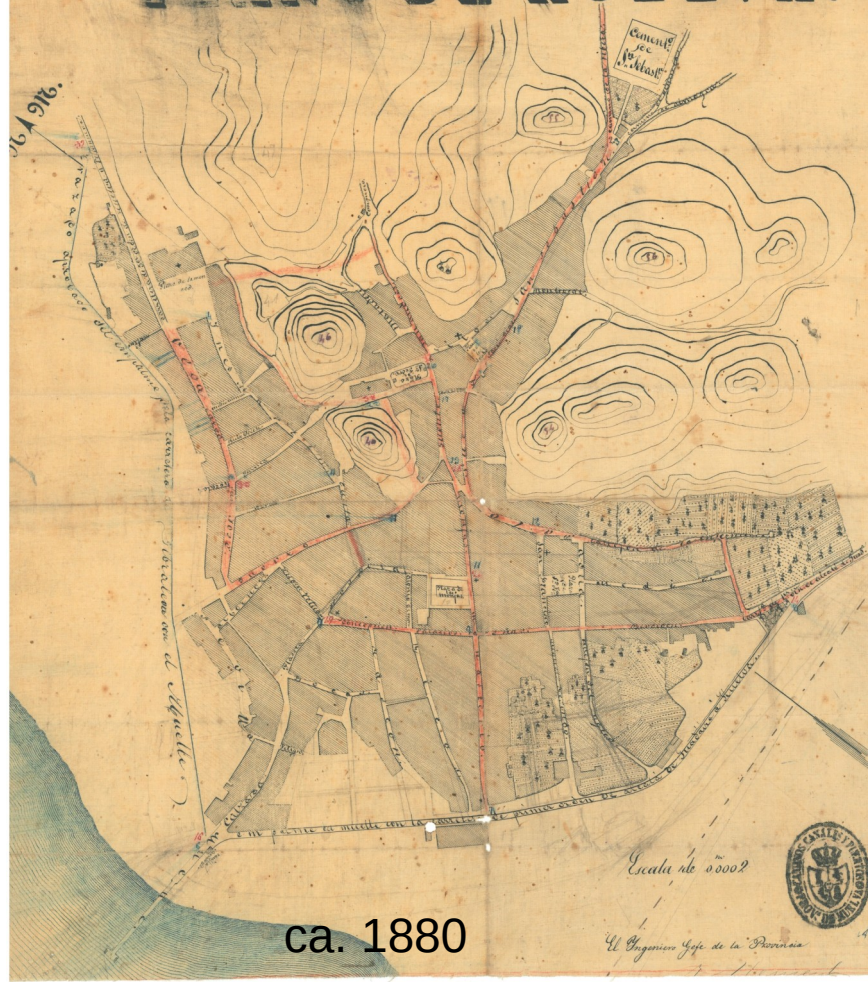


Escala de 5000




El Ingeniero Jefe de la Provincia
An. 1880

ca. 1880

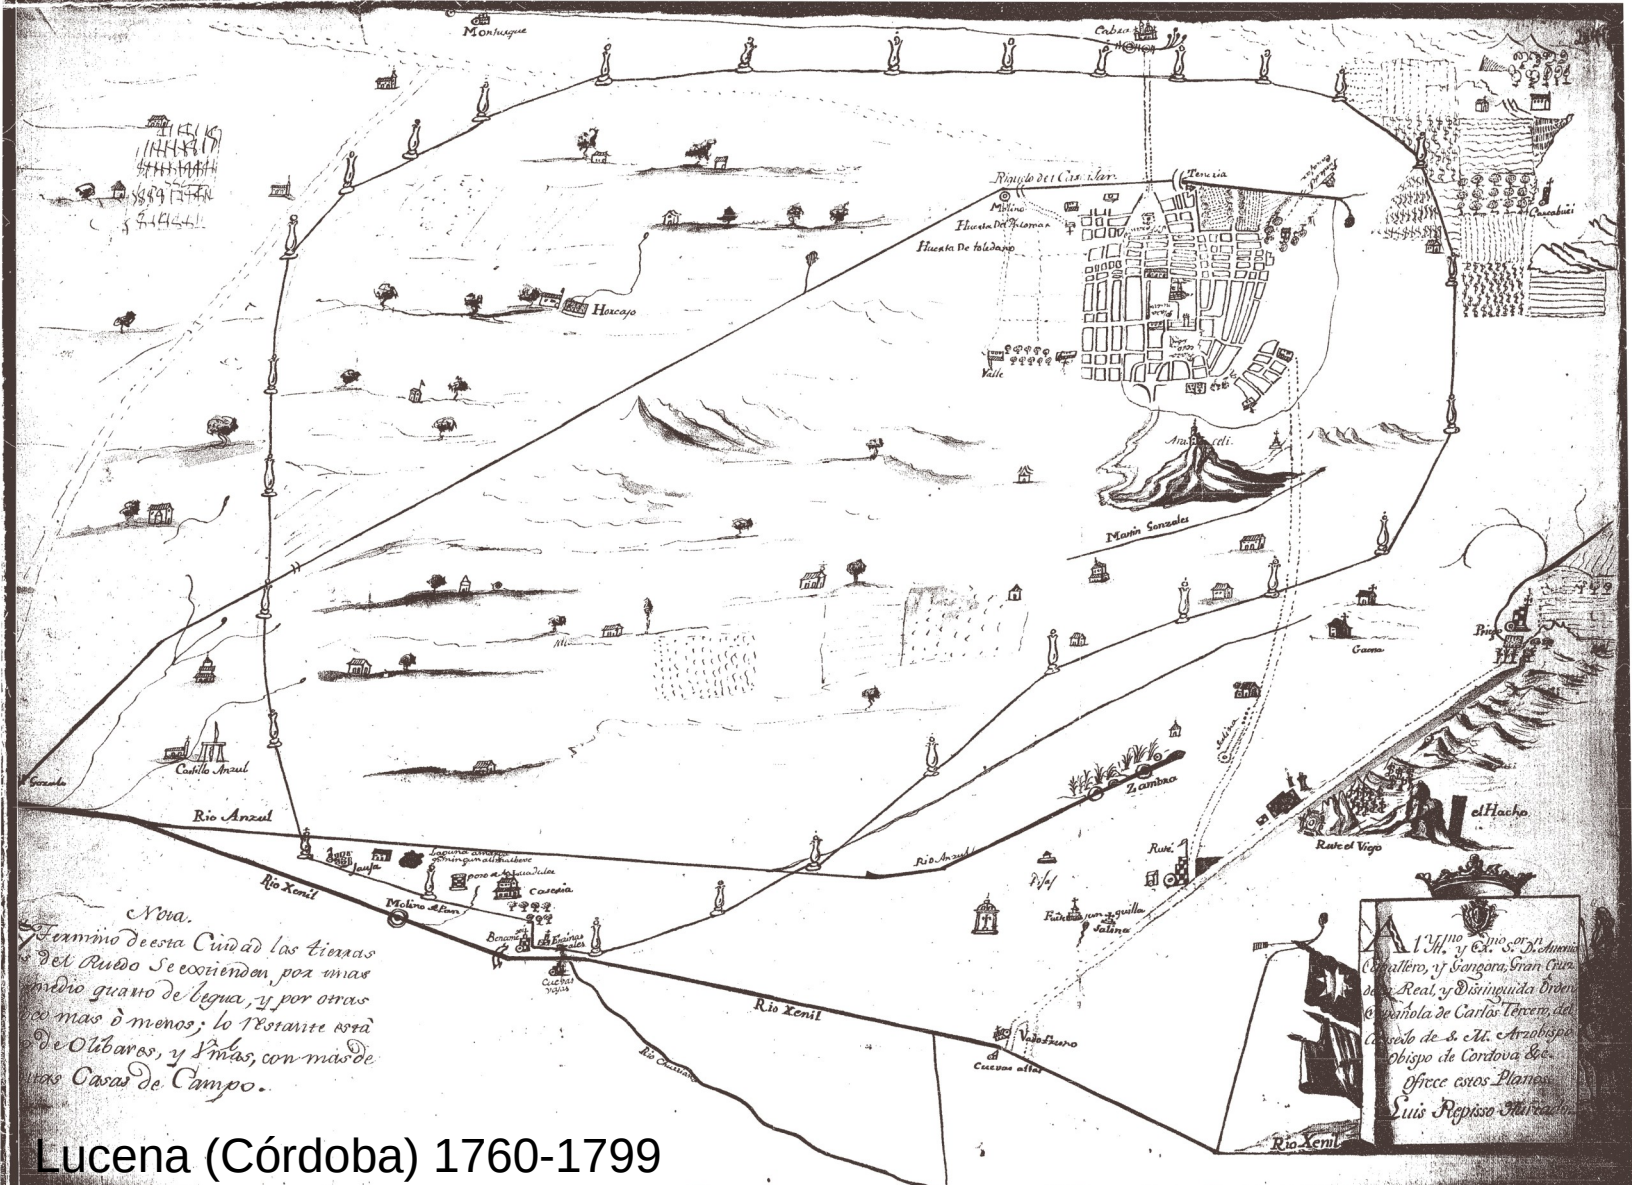

Nova.
 El camino de esta Ciudad las tierras
 del Ruedo se extienden por mas
 medio guano de legua, y por otras
 no mas o menos: lo restante está
 de Olivaros, y S^{mas}, con mas de
 unas Casas de Campo.


 A. N. S. M. y C. S. D. H. A. M. S.
 Caballero, y Sangra, Gran Cruz
 de S. R. Real, y Distinguida Orden
 Española de Carlos Tercero, del
 Consejo de S. M. Arzobispo
 Obispo de Cordova &c.
 Ofrece estos Planos
 Luis Repiso Murillo


Lucena (Córdoba) 1760-1799



PLANO TOPOGRAFICO
DE LA VILLA DE UTRERA Y SUS
ALREDEDORES.

EXPLICACION.

- A. Paredes de Sevilla.
- B. Puente de Santa Maria de la Merced.
- C. Puente de San Pedro.
- D. Puente de San Juan.
- E. Puente de San Marcos.
- F. Puente de San Mateo.
- G. Puente de San Miguel.
- H. Puente de San Pablo.
- I. Puente de San Pedro.
- J. Puente de San Juan.
- K. Puente de San Marcos.
- L. Puente de San Mateo.
- M. Puente de San Miguel.
- N. Puente de San Pablo.
- O. Puente de San Pedro.
- P. Puente de San Juan.
- Q. Puente de San Marcos.
- R. Puente de San Mateo.
- S. Puente de San Miguel.
- T. Puente de San Pablo.
- U. Puente de San Pedro.
- V. Puente de San Juan.
- W. Puente de San Marcos.
- X. Puente de San Mateo.
- Y. Puente de San Miguel.
- Z. Puente de San Pablo.
- AA. Puente de San Pedro.
- BB. Puente de San Juan.
- CC. Puente de San Marcos.
- DD. Puente de San Mateo.
- EE. Puente de San Miguel.
- FF. Puente de San Pablo.
- GG. Puente de San Pedro.
- HH. Puente de San Juan.
- II. Puente de San Marcos.
- JJ. Puente de San Mateo.
- KK. Puente de San Miguel.
- LL. Puente de San Pablo.
- MM. Puente de San Pedro.
- NN. Puente de San Juan.
- OO. Puente de San Marcos.
- PP. Puente de San Mateo.
- QQ. Puente de San Miguel.
- RR. Puente de San Pablo.
- SS. Puente de San Pedro.
- TT. Puente de San Juan.
- UU. Puente de San Marcos.
- VV. Puente de San Mateo.
- WW. Puente de San Miguel.
- XX. Puente de San Pablo.
- YY. Puente de San Pedro.
- ZZ. Puente de San Juan.
- AAA. Puente de San Marcos.
- BBB. Puente de San Mateo.
- CCC. Puente de San Miguel.
- DDD. Puente de San Pablo.
- EEE. Puente de San Pedro.
- FFF. Puente de San Juan.
- GGG. Puente de San Marcos.
- HHH. Puente de San Mateo.
- III. Puente de San Miguel.
- LLL. Puente de San Pablo.
- MMM. Puente de San Pedro.
- NNN. Puente de San Juan.
- OOO. Puente de San Marcos.
- PPP. Puente de San Mateo.
- QQQ. Puente de San Miguel.
- RRR. Puente de San Pablo.
- SSS. Puente de San Pedro.
- TTT. Puente de San Juan.
- UUU. Puente de San Marcos.
- VVV. Puente de San Mateo.
- WWW. Puente de San Miguel.
- XXX. Puente de San Pablo.
- YYY. Puente de San Pedro.
- ZZZ. Puente de San Juan.
- AAA. Puente de San Marcos.
- BBB. Puente de San Mateo.
- CCC. Puente de San Miguel.
- DDD. Puente de San Pablo.
- EEE. Puente de San Pedro.
- FFF. Puente de San Juan.
- GGG. Puente de San Marcos.
- HHH. Puente de San Mateo.
- III. Puente de San Miguel.
- LLL. Puente de San Pablo.
- MMM. Puente de San Pedro.
- NNN. Puente de San Juan.
- OOO. Puente de San Marcos.
- PPP. Puente de San Mateo.
- QQQ. Puente de San Miguel.
- RRR. Puente de San Pablo.
- SSS. Puente de San Pedro.
- TTT. Puente de San Juan.
- UUU. Puente de San Marcos.
- VVV. Puente de San Mateo.
- WWW. Puente de San Miguel.
- XXX. Puente de San Pablo.
- YYY. Puente de San Pedro.
- ZZZ. Puente de San Juan.

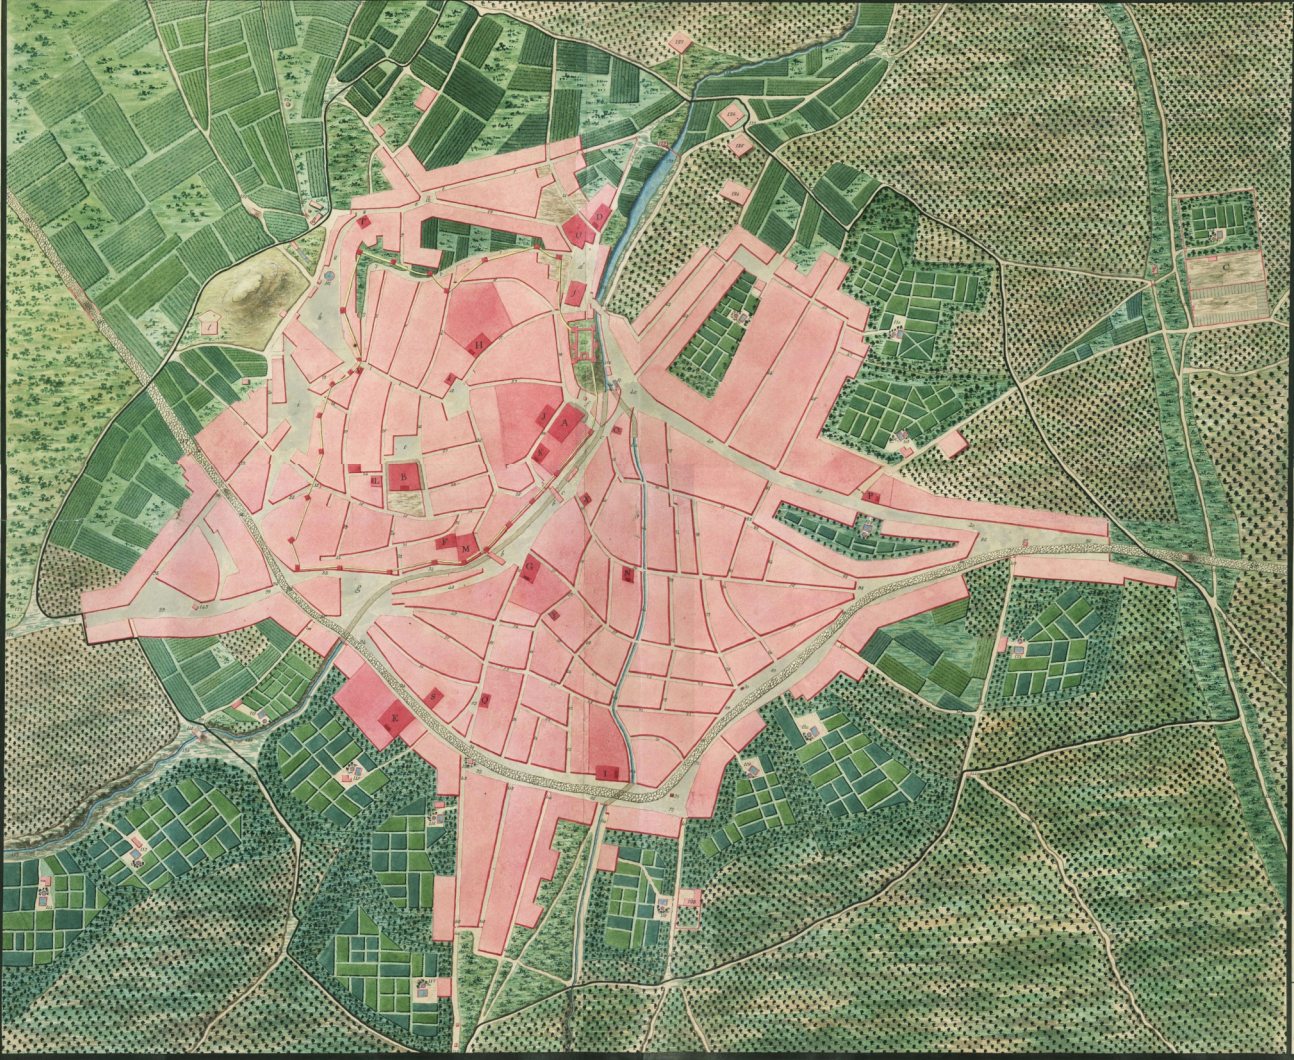

EL. ILLMO SEÑOR DON
JOSÉ MANUEL DE ARJONA, CABALLE
RO PENSIONADO DE LA REAL Y DIS
TINGUIDA ORDEN DE CARLOS TERC
ERO DEL CONSEJO Y CÁMARA DE S.M.
EN EL REAL Y SUPREMO DE CASTEL
LA. INTENDENTE EN COMISION DEL
EXERCITO DE ANDALUCIA, ASISTEN
TE DE SEVILLA, SUPERINTENDENTE
DE BENTAS REALES DE SU PROVIN
CIA OFICIAL DE LA LEGION DE HONOR
Y PRIMER VOLUNTARIO REALISTA DE CAB
ALLERIA DE LA DICHA CIUDAD. Manu
scrito en Plaza de San Manuel, Oficina de
Copia de la Oficina de la Real Academia de
Historia de S.M. en Sevilla, el 29 de Julio de
1825.

- Comision de Exploracion.
- 1.000. Hermanos de San Francisco.
 - 1.001. Hermanos de San Juan.
 - 1.002. Hermanos de San Marcos.
 - 1.003. Hermanos de San Mateo.
 - 1.004. Hermanos de San Miguel.
 - 1.005. Hermanos de San Pablo.
 - 1.006. Hermanos de San Pedro.
 - 1.007. Hermanos de San Juan.
 - 1.008. Hermanos de San Marcos.
 - 1.009. Hermanos de San Mateo.
 - 1.010. Hermanos de San Miguel.
 - 1.011. Hermanos de San Pablo.
 - 1.012. Hermanos de San Pedro.
 - 1.013. Hermanos de San Juan.
 - 1.014. Hermanos de San Marcos.
 - 1.015. Hermanos de San Mateo.
 - 1.016. Hermanos de San Miguel.
 - 1.017. Hermanos de San Pablo.
 - 1.018. Hermanos de San Pedro.
 - 1.019. Hermanos de San Juan.
 - 1.020. Hermanos de San Marcos.
 - 1.021. Hermanos de San Mateo.
 - 1.022. Hermanos de San Miguel.
 - 1.023. Hermanos de San Pablo.
 - 1.024. Hermanos de San Pedro.
 - 1.025. Hermanos de San Juan.
 - 1.026. Hermanos de San Marcos.
 - 1.027. Hermanos de San Mateo.
 - 1.028. Hermanos de San Miguel.
 - 1.029. Hermanos de San Pablo.
 - 1.030. Hermanos de San Pedro.
 - 1.031. Hermanos de San Juan.
 - 1.032. Hermanos de San Marcos.
 - 1.033. Hermanos de San Mateo.
 - 1.034. Hermanos de San Miguel.
 - 1.035. Hermanos de San Pablo.
 - 1.036. Hermanos de San Pedro.
 - 1.037. Hermanos de San Juan.
 - 1.038. Hermanos de San Marcos.
 - 1.039. Hermanos de San Mateo.
 - 1.040. Hermanos de San Miguel.
 - 1.041. Hermanos de San Pablo.
 - 1.042. Hermanos de San Pedro.
 - 1.043. Hermanos de San Juan.
 - 1.044. Hermanos de San Marcos.
 - 1.045. Hermanos de San Mateo.
 - 1.046. Hermanos de San Miguel.
 - 1.047. Hermanos de San Pablo.
 - 1.048. Hermanos de San Pedro.
 - 1.049. Hermanos de San Juan.
 - 1.050. Hermanos de San Marcos.
 - 1.051. Hermanos de San Mateo.
 - 1.052. Hermanos de San Miguel.
 - 1.053. Hermanos de San Pablo.
 - 1.054. Hermanos de San Pedro.
 - 1.055. Hermanos de San Juan.
 - 1.056. Hermanos de San Marcos.
 - 1.057. Hermanos de San Mateo.
 - 1.058. Hermanos de San Miguel.
 - 1.059. Hermanos de San Pablo.
 - 1.060. Hermanos de San Pedro.
 - 1.061. Hermanos de San Juan.
 - 1.062. Hermanos de San Marcos.
 - 1.063. Hermanos de San Mateo.
 - 1.064. Hermanos de San Miguel.
 - 1.065. Hermanos de San Pablo.
 - 1.066. Hermanos de San Pedro.
 - 1.067. Hermanos de San Juan.
 - 1.068. Hermanos de San Marcos.
 - 1.069. Hermanos de San Mateo.
 - 1.070. Hermanos de San Miguel.
 - 1.071. Hermanos de San Pablo.
 - 1.072. Hermanos de San Pedro.
 - 1.073. Hermanos de San Juan.
 - 1.074. Hermanos de San Marcos.
 - 1.075. Hermanos de San Mateo.
 - 1.076. Hermanos de San Miguel.
 - 1.077. Hermanos de San Pablo.
 - 1.078. Hermanos de San Pedro.
 - 1.079. Hermanos de San Juan.
 - 1.080. Hermanos de San Marcos.
 - 1.081. Hermanos de San Mateo.
 - 1.082. Hermanos de San Miguel.
 - 1.083. Hermanos de San Pablo.
 - 1.084. Hermanos de San Pedro.
 - 1.085. Hermanos de San Juan.
 - 1.086. Hermanos de San Marcos.
 - 1.087. Hermanos de San Mateo.
 - 1.088. Hermanos de San Miguel.
 - 1.089. Hermanos de San Pablo.
 - 1.090. Hermanos de San Pedro.
 - 1.091. Hermanos de San Juan.
 - 1.092. Hermanos de San Marcos.
 - 1.093. Hermanos de San Mateo.
 - 1.094. Hermanos de San Miguel.
 - 1.095. Hermanos de San Pablo.
 - 1.096. Hermanos de San Pedro.
 - 1.097. Hermanos de San Juan.
 - 1.098. Hermanos de San Marcos.
 - 1.099. Hermanos de San Mateo.
 - 1.100. Hermanos de San Miguel.
 - 1.101. Hermanos de San Pablo.
 - 1.102. Hermanos de San Pedro.
 - 1.103. Hermanos de San Juan.
 - 1.104. Hermanos de San Marcos.
 - 1.105. Hermanos de San Mateo.
 - 1.106. Hermanos de San Miguel.
 - 1.107. Hermanos de San Pablo.
 - 1.108. Hermanos de San Pedro.
 - 1.109. Hermanos de San Juan.
 - 1.110. Hermanos de San Marcos.
 - 1.111. Hermanos de San Mateo.
 - 1.112. Hermanos de San Miguel.
 - 1.113. Hermanos de San Pablo.
 - 1.114. Hermanos de San Pedro.
 - 1.115. Hermanos de San Juan.
 - 1.116. Hermanos de San Marcos.
 - 1.117. Hermanos de San Mateo.
 - 1.118. Hermanos de San Miguel.
 - 1.119. Hermanos de San Pablo.
 - 1.120. Hermanos de San Pedro.
 - 1.121. Hermanos de San Juan.
 - 1.122. Hermanos de San Marcos.
 - 1.123. Hermanos de San Mateo.
 - 1.124. Hermanos de San Miguel.
 - 1.125. Hermanos de San Pablo.
 - 1.126. Hermanos de San Pedro.
 - 1.127. Hermanos de San Juan.
 - 1.128. Hermanos de San Marcos.
 - 1.129. Hermanos de San Mateo.
 - 1.130. Hermanos de San Miguel.
 - 1.131. Hermanos de San Pablo.
 - 1.132. Hermanos de San Pedro.
 - 1.133. Hermanos de San Juan.
 - 1.134. Hermanos de San Marcos.
 - 1.135. Hermanos de San Mateo.
 - 1.136. Hermanos de San Miguel.
 - 1.137. Hermanos de San Pablo.
 - 1.138. Hermanos de San Pedro.
 - 1.139. Hermanos de San Juan.
 - 1.140. Hermanos de San Marcos.
 - 1.141. Hermanos de San Mateo.
 - 1.142. Hermanos de San Miguel.
 - 1.143. Hermanos de San Pablo.
 - 1.144. Hermanos de San Pedro.
 - 1.145. Hermanos de San Juan.
 - 1.146. Hermanos de San Marcos.
 - 1.147. Hermanos de San Mateo.
 - 1.148. Hermanos de San Miguel.
 - 1.149. Hermanos de San Pablo.
 - 1.150. Hermanos de San Pedro.
 - 1.151. Hermanos de San Juan.
 - 1.152. Hermanos de San Marcos.
 - 1.153. Hermanos de San Mateo.
 - 1.154. Hermanos de San Miguel.
 - 1.155. Hermanos de San Pablo.
 - 1.156. Hermanos de San Pedro.
 - 1.157. Hermanos de San Juan.
 - 1.158. Hermanos de San Marcos.
 - 1.159. Hermanos de San Mateo.
 - 1.160. Hermanos de San Miguel.
 - 1.161. Hermanos de San Pablo.
 - 1.162. Hermanos de San Pedro.
 - 1.163. Hermanos de San Juan.
 - 1.164. Hermanos de San Marcos.
 - 1.165. Hermanos de San Mateo.
 - 1.166. Hermanos de San Miguel.
 - 1.167. Hermanos de San Pablo.
 - 1.168. Hermanos de San Pedro.
 - 1.169. Hermanos de San Juan.
 - 1.170. Hermanos de San Marcos.
 - 1.171. Hermanos de San Mateo.
 - 1.172. Hermanos de San Miguel.
 - 1.173. Hermanos de San Pablo.
 - 1.174. Hermanos de San Pedro.
 - 1.175. Hermanos de San Juan.
 - 1.176. Hermanos de San Marcos.
 - 1.177. Hermanos de San Mateo.
 - 1.178. Hermanos de San Miguel.
 - 1.179. Hermanos de San Pablo.
 - 1.180. Hermanos de San Pedro.
 - 1.181. Hermanos de San Juan.
 - 1.182. Hermanos de San Marcos.
 - 1.183. Hermanos de San Mateo.
 - 1.184. Hermanos de San Miguel.
 - 1.185. Hermanos de San Pablo.
 - 1.186. Hermanos de San Pedro.
 - 1.187. Hermanos de San Juan.
 - 1.188. Hermanos de San Marcos.
 - 1.189. Hermanos de San Mateo.
 - 1.190. Hermanos de San Miguel.
 - 1.191. Hermanos de San Pablo.
 - 1.192. Hermanos de San Pedro.
 - 1.193. Hermanos de San Juan.
 - 1.194. Hermanos de San Marcos.
 - 1.195. Hermanos de San Mateo.
 - 1.196. Hermanos de San Miguel.
 - 1.197. Hermanos de San Pablo.
 - 1.198. Hermanos de San Pedro.
 - 1.199. Hermanos de San Juan.
 - 1.200. Hermanos de San Marcos.

Sevilla y Julio 29 de 1825.

Mano Spinola

Escuela de San Juan de Portugal

Utrera (Sevilla) 1825

10 11 12
17 18 19
21 22 23

C40597



Almería 1916-1917


1:100,000 escala
5 DIC 1917

157
157

157

CALLE DE LA HINIESTA .

Gerencia de Urbanismo. Ayuntamiento de Sevilla.

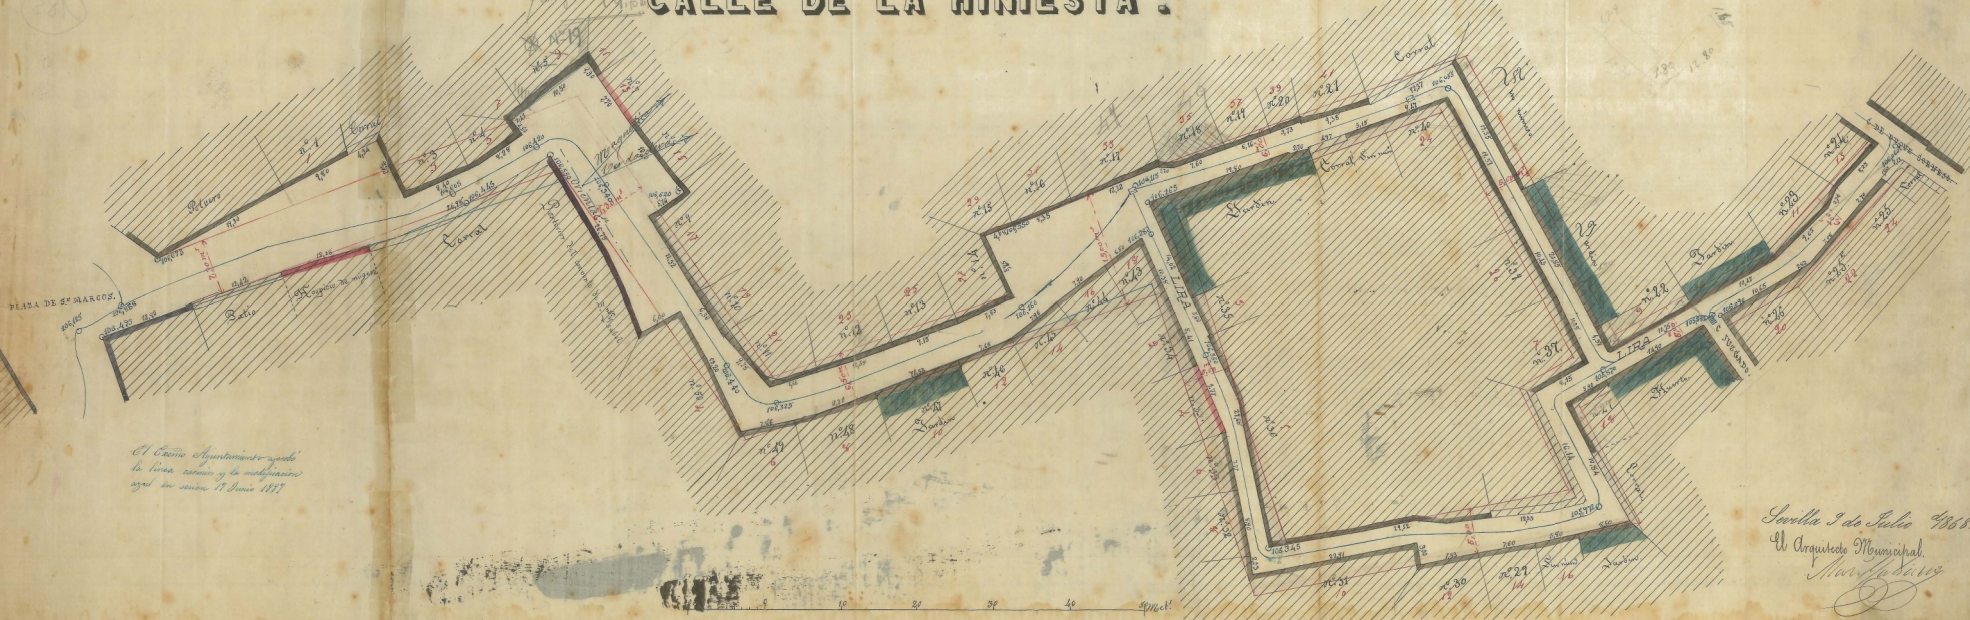


El Ayuntamiento aprobó la línea, terreno y la adjudicación por el número 11 Junio 1867

Sevilla 1 de Julio 1868
El Arquitecto Municipal
M. J. J. J.

Sevilla 1868

C. Q U I J A D A .

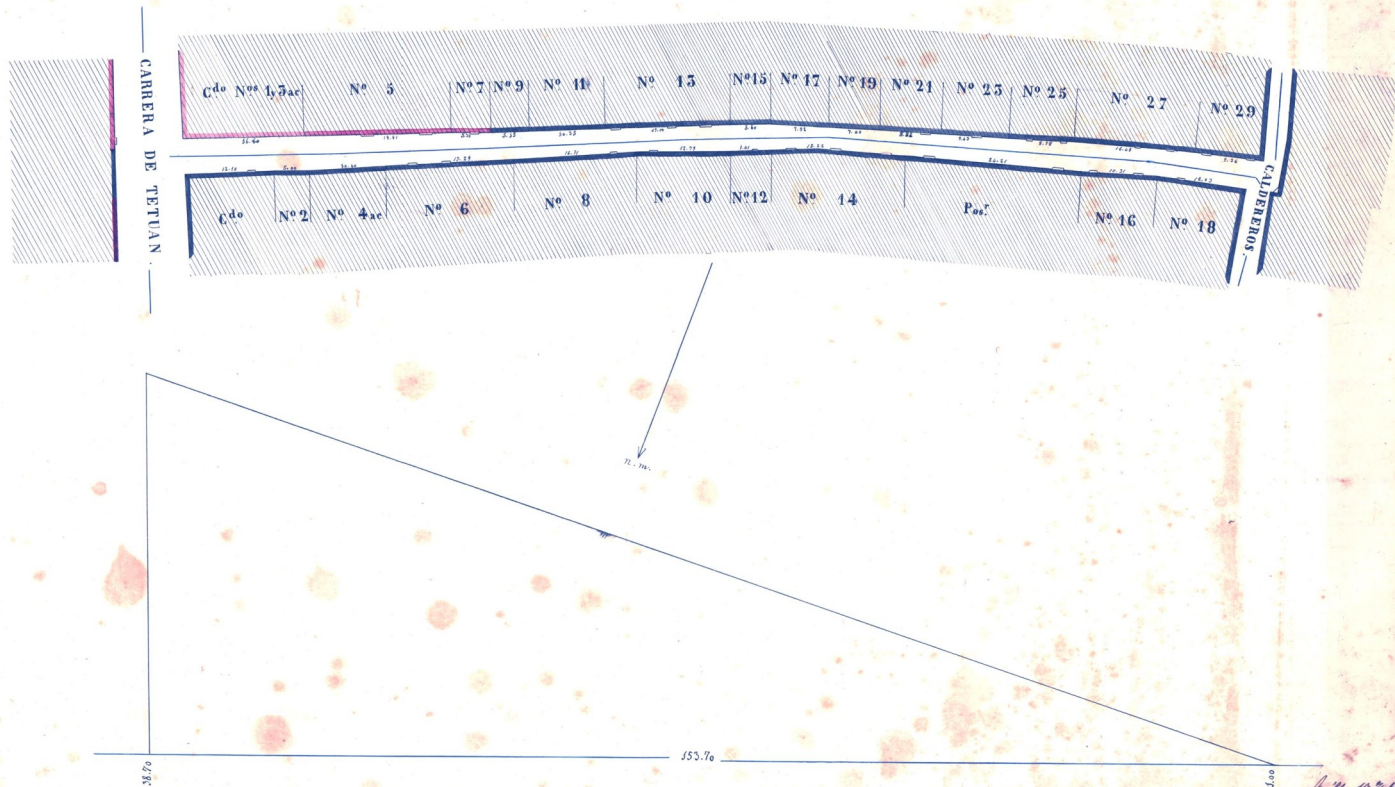

Osuna (Sevilla) 1868

*Ante el Sr. Jefe de la Oficina de Enjuicio de la Real Audiencia de Sevilla
D. Juan de Dios*

Termino de Almeria Parcelario Urbano

Escala de
 $\frac{1}{10000}$

040570




Almería 1867-1968


[Handwritten signature]

38 7 2 57



 **MINISTERIO DE HACIENDA**
SERVICIO DE VALORACION URBANA

DELEGACION SEVILLA
T.02 MUNICIPAL SEVILLA

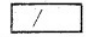CLAVE  SE. 2/68
OBSERVACIONES PROPIEDAD DEL MINISTERIO DE HACIENDA
PROHIBIDA SU REPRODUCCION

El Arquitecto Jefe
LOUIS DIAZ DEL RIO
Febrero 1977

74	75	76
83	84	85
92	93	94

ESCALA GRAFICA


PLANO PARCELARIO
ESCALA 1:1000

Sevilla 1972-1975



Sevilla ca. 1924

RED DE ALCALA
SECTOR N.º 1
ESCALA 1:2000

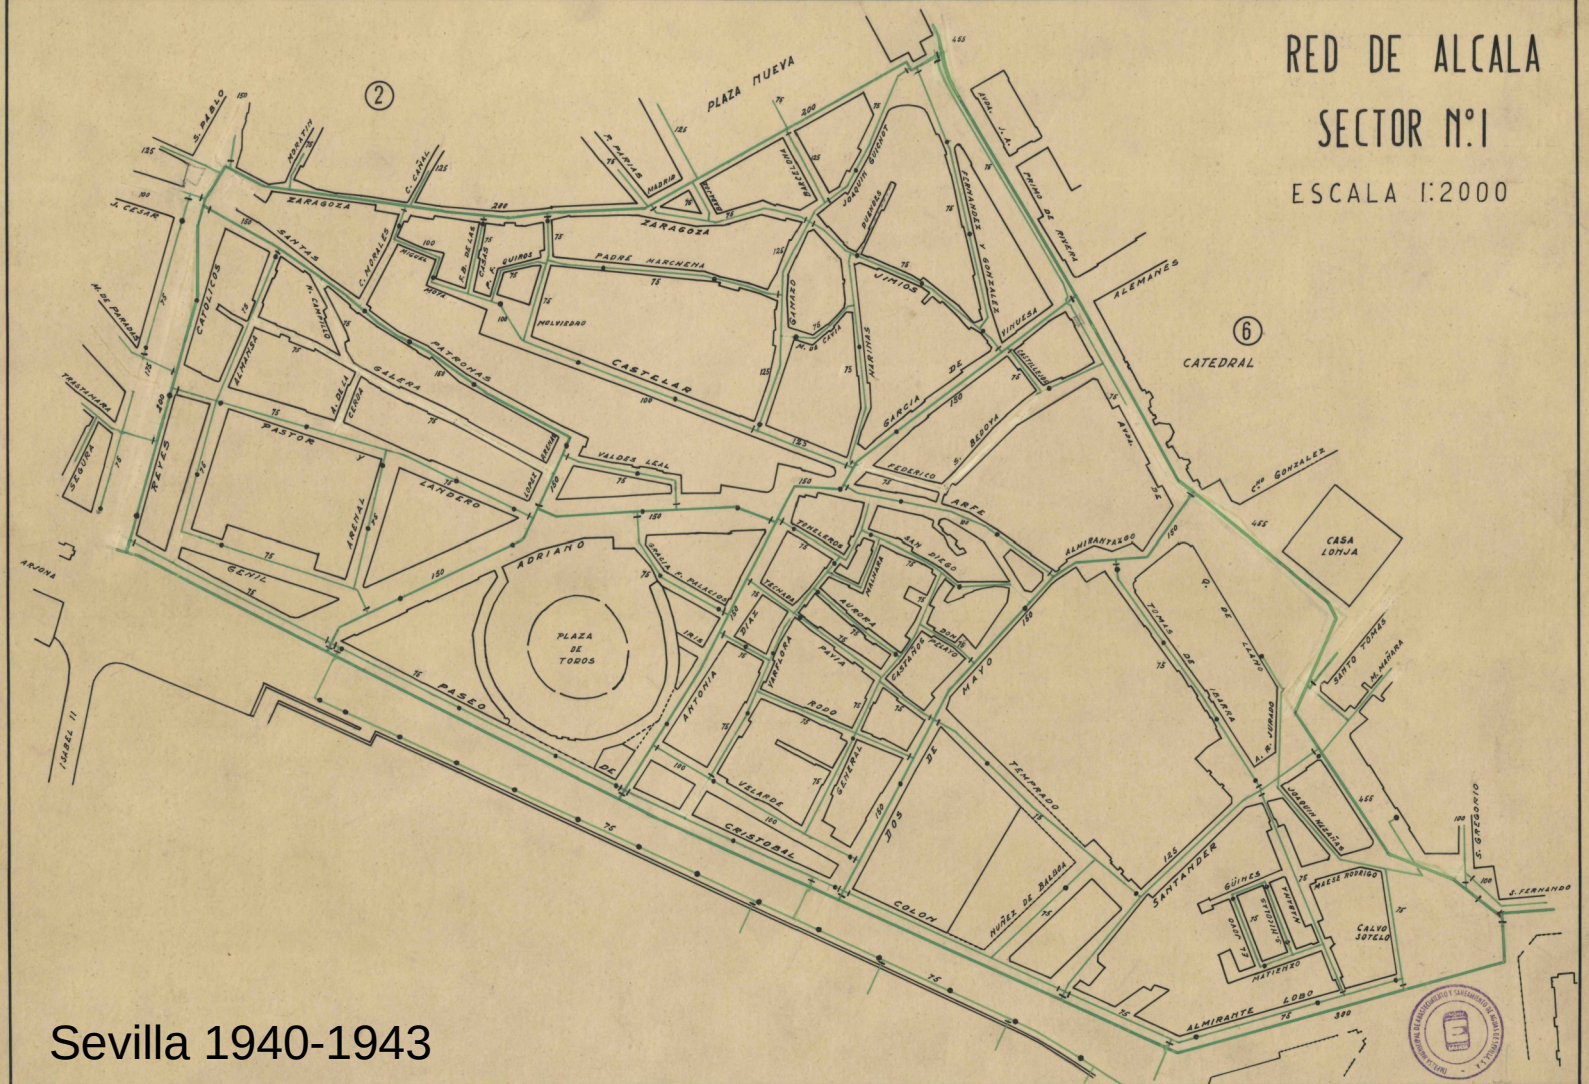

Sevilla 1940-1943



J. J. y VEGAS
EXTRACTOR Y PROPIETARIO DE VIÑAS
Jerez de la Frontera

García Gil H.
ESCRITORIO
BRAND

CARRASCO HERMANOS
COSECHEROS
Almacenistas y Exportadores de vinos
Jerez, Seleccion, Málaga,
Medina y Oporto
VINO DE LA FRONTERA

Proveedor de la Real Casa
J. DE FUENTES PARRILLA
EXTRACTOR DE VIÑAS

JOSE M. PICARDO
PRODUCTOR, CRIADOR Y VENDEDOR
de vinos finos y otros
Proprietario de viñas y bodegas
Jerez de la Frontera

JOSÉ M. BENTEZ Y C.
COSECHEROS
Almacenistas y Exportadores de vinos
JEREZ DE LA FRONTERA
Bodega y Comercio, Europa y Cuba

RUIZ POMAR HERMANOS
R.P.H.
COSECHEROS Y ALMACENISTAS
JEREZ DE LA FRONTERA

García Leaniz H.
Almacenistas de vinos
Jerez de la Frontera

PLANO INDUSTRIAL Y COMERCIAL DE
J. CALVET Y BOIX
BARCELONA

MOLINA Y C.
Almacenistas y Exportadores DE VINOS
Jerez de la Frontera

LAMADRO, GARAÑE Y C.
Cosecheros, Almacenistas y Exportadores de VINOS
Jerez de la Frontera

DISPENSAGE Y CAFE DE CONDÉ
Paseo de Alfonso XII, 4 y 5. Miguel, 2
JEREZ DE LA FRONTERA


PLANO INDUSTRIAL Y COMERCIAL DE LA CIUDAD DE
Jerez de la Frontera
PROPIEDAD DE
J. CALVET Y BOIX
1884

BAJAR NOROCCIDENTAL
D. ANDRÉS HERRERO
Industria propia de bodegas en las Bodegas de Alameda y Comercio-Cádiz

ANTONIO ATAUÉ
Fabricante de Aguardientes y Licores
Jerez de la Frontera

Cosecheros Almacenistas y Extractores DE VINOS
I. D. Manuel González.
II. Pablo Benítez.
III. Juan de Dios.
IV. Ricardo C. Bodegas.
V. José María Vergara.
VI. José de la Fuente Parrilla.
VII. Antonio Rodríguez de la Higuera.
VIII. C. Fernández y C.
IX. Ruiz Hermanos C. B. y D. Esteban.
X. Juan Ruiz y Bodegas.
XI. García y López.
XII. López y Calvo Espinosa, Bodegas.
XIII. García y López y Bodegas.
XIV. José M. Picardo.
XV. José M. Bentéz y C.
XVI. García y Bodegas.
XVII. A. B. Almacenistas y Exportadores.
XVIII. Bodegas y C. Bodegas.
XIX. Bodegas y C. Bodegas.
XX. Bodegas y C. Bodegas.
XXI. Bodegas y C. Bodegas.
XXII. Bodegas y C. Bodegas.
XXIII. Bodegas y C. Bodegas.
XXIV. Bodegas y C. Bodegas.
XXV. Bodegas y C. Bodegas.
XXVI. Bodegas y C. Bodegas.
XXVII. Bodegas y C. Bodegas.
XXVIII. Bodegas y C. Bodegas.
XXIX. Bodegas y C. Bodegas.
XXX. Bodegas y C. Bodegas.

ANTONIO R. RUIZ Y HERMANOS
Cosecheros, Almacenistas y Exportadores de VINOS
JEREZ DE LA FRONTERA

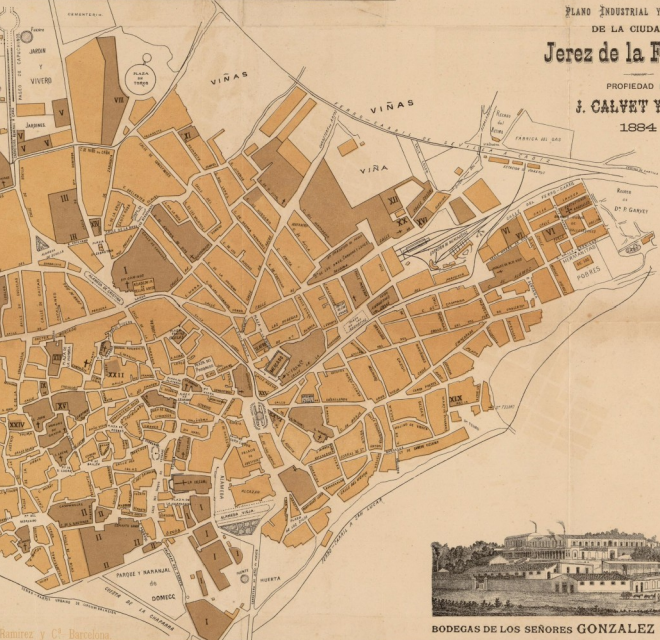

A. R. MALLESPIÑO
Cosecheros y Almacenistas
Viñas de Marabona
—El Bazar de la Frontera—

COMPAÑIA MARABONA
de Alameda y calificación por sus
Bodegas Bodegas de Toledo, 2. Madrid
Alameda Bodegas y C. Bodegas.
Jerez de la Frontera

FABRICA DE AGUARDIENTES DE RAFAEL ROMERO
—de la Frontera—
Sus casas finas, albar, Malaga y Valdepeñas, Valdepeñas y Puro.

MARQUES DE LOPEZ MARTINEZ
Exportación de vinos finos de Jerez y Manzanilla
Presidencia de S. M. JESUS SM.
DEL DUQUE DE AOSTA
DE AESTRIA
Jerez de la Frontera

VINOS DE AGRADIENTES
FABRICA DE AGUARDIENTES Y LICORES
VIÑA DE BODEGAS Y C.
FABRICA DE GASEOSAS
A. Amador, 3
JEREZ DE LA FRONTERA

LA FAMA JEREZANA
de Bodegas y Bodegas
Propietario del español uno de la O
Jerez de la Frontera

LA FAMA JEREZANA
de Bodegas y Bodegas
Propietario del español uno de la O
Jerez de la Frontera

ANTIGUA CASA DE D. JULIAN LOPEZ
FUNDADA EN 1810
VIÑAS EN LAS
DE BODEGAS Y C.
DE LA CIUDAD
DE LA FRONTERA
BODEGAS DE LOS SEÑORES GONZALEZ BYASS Y C.

JULIAN PEREZ Y MUÑO
Almacenista y Extractor de vinos
Jerez, Seleccion, Málaga,
Medina y Oporto
Aguardientes y Licores
JEREZ DE LA FRONTERA
Bodega en Ballejo, Ballejo, 12. España

CLAY
Jerez de la Frontera
Proprietario de Bodegas y Bodegas
CLAY
Bodegas y Bodegas

HARINA LACTADA HENRI NESTLE
Nestlé
Alimento completo para la infancia, de gran valor nutritivo, de fácil digestión, de gran sabor y de gran utilidad.
S. D. J. H. de JONGH
Jerez de la Frontera

C. DEL RIO
Exportador de vinos finos de Jerez y Manzanilla
Proveedores de S. M. Alfonso XII y S. M. Gerardo, D. Juan Luis y del Rey
1. SAN CRISTOBAL VINO JEREZ DE LA FRONTERA

C. FERNANDEZ Y C.
Cosecheros Almacenistas y Extractores
de Jerez, Seleccion, Málaga, Bodegas, VALDEPEÑAS Y OPORTO
Bodega en Ballejo
JEREZ DE LA FRONTERA

ESTABLECIMIENTO DE EXPORTACION DE VINOS DE PEDRO DOMECQ
Jerez de la Frontera

F. G. COSENS Y C.
Extractores y Proprietarios de Viñas
JEREZ DE LA FRONTERA

RICARDO C. IVISON
EXTRACTOR Y PROPIETARIO DE VIÑAS
FABRICA DE AGUARDIENTES
JEREZ DE LA FRONTERA

FABRICA DE CERAMICA DE J. DE LA C. LAVALLE
Puerto-Rical (Cádiz) Puerto-Rical (Cádiz)
Ladrillos
Licores
Primer planas
Baldosas
Baldosas
etc. etc.

MOLINA RUIZ Y BLANCO
EXPORTADORES DE VINOS
JEREZ DE LA FRONTERA

C. DEL RIO
Exportador de vinos finos de Jerez y Manzanilla
Proveedores de S. M. Alfonso XII y S. M. Gerardo, D. Juan Luis y del Rey
1. SAN CRISTOBAL VINO JEREZ DE LA FRONTERA

C. FERNANDEZ Y C.
Cosecheros Almacenistas y Extractores
de Jerez, Seleccion, Málaga, Bodegas, VALDEPEÑAS Y OPORTO
Bodega en Ballejo
JEREZ DE LA FRONTERA

F. G. COSENS Y C.
Extractores y Proprietarios de Viñas
JEREZ DE LA FRONTERA


RICARDO C. IVISON
EXTRACTOR Y PROPIETARIO DE VIÑAS
FABRICA DE AGUARDIENTES
JEREZ DE LA FRONTERA

FABRICA DE CERAMICA DE J. DE LA C. LAVALLE
Puerto-Rical (Cádiz) Puerto-Rical (Cádiz)
Ladrillos
Licores
Primer planas
Baldosas
Baldosas
etc. etc.

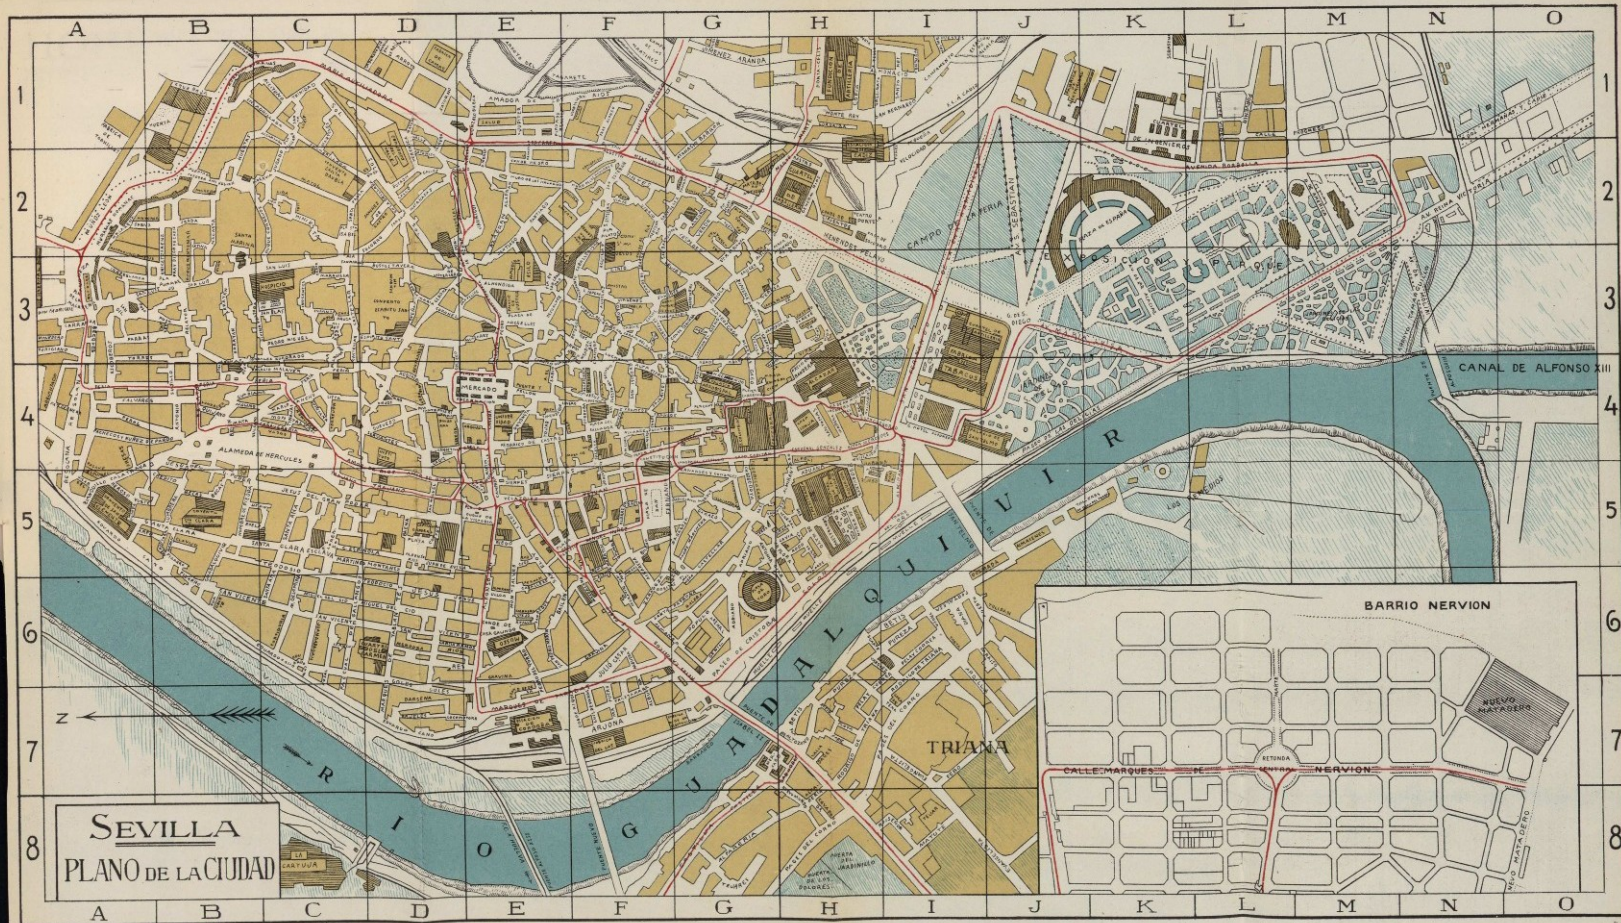

SEVILLA
PLANO DE LA CIUDAD

Sevilla 1910

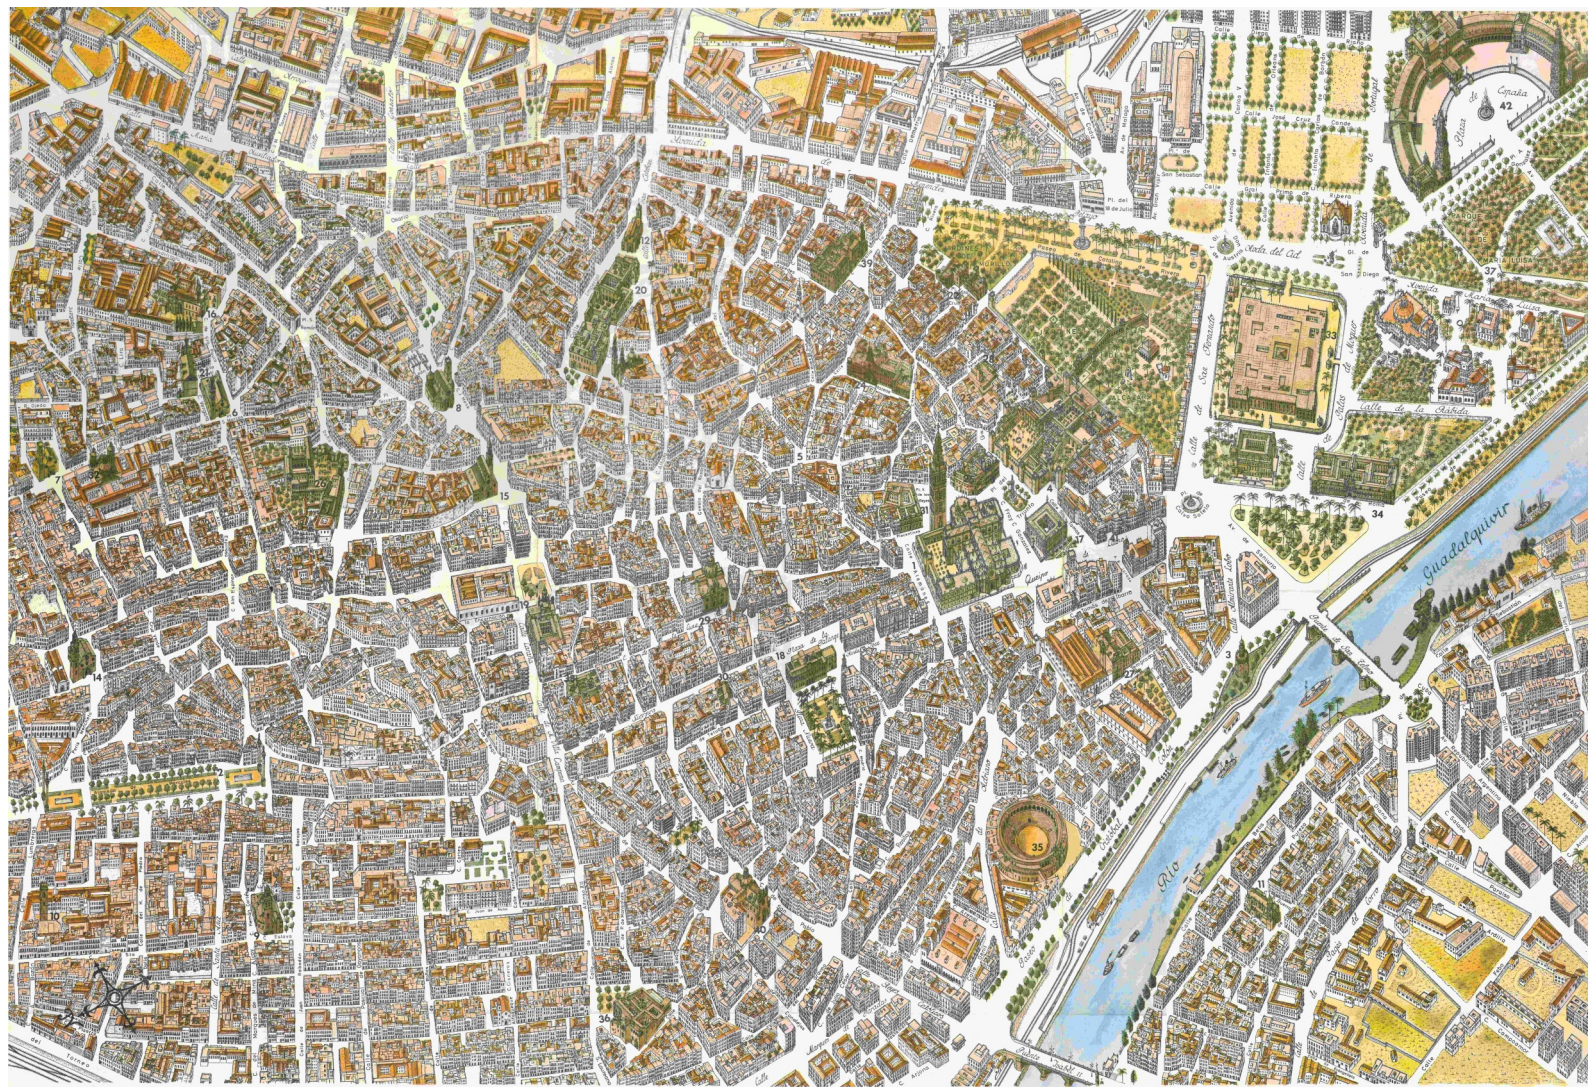

Plano parcial de la Ciudad de Sevilla - 1964


Diseño e Impresión por Javier Latorre. Distribución por José María Romero.

QURTUBA


CajaSur
Obra Social y Cultural



Córdoba ca. 929 (1999)



Ciclo de conferencias online

Cartografía Histórica Urbana de Andalucía

Sesión I: 26 de noviembre

Sesión II: 3 de diciembre

Joaquín A. Cortés José

jagustin.cortes@juntadeandalucia.es