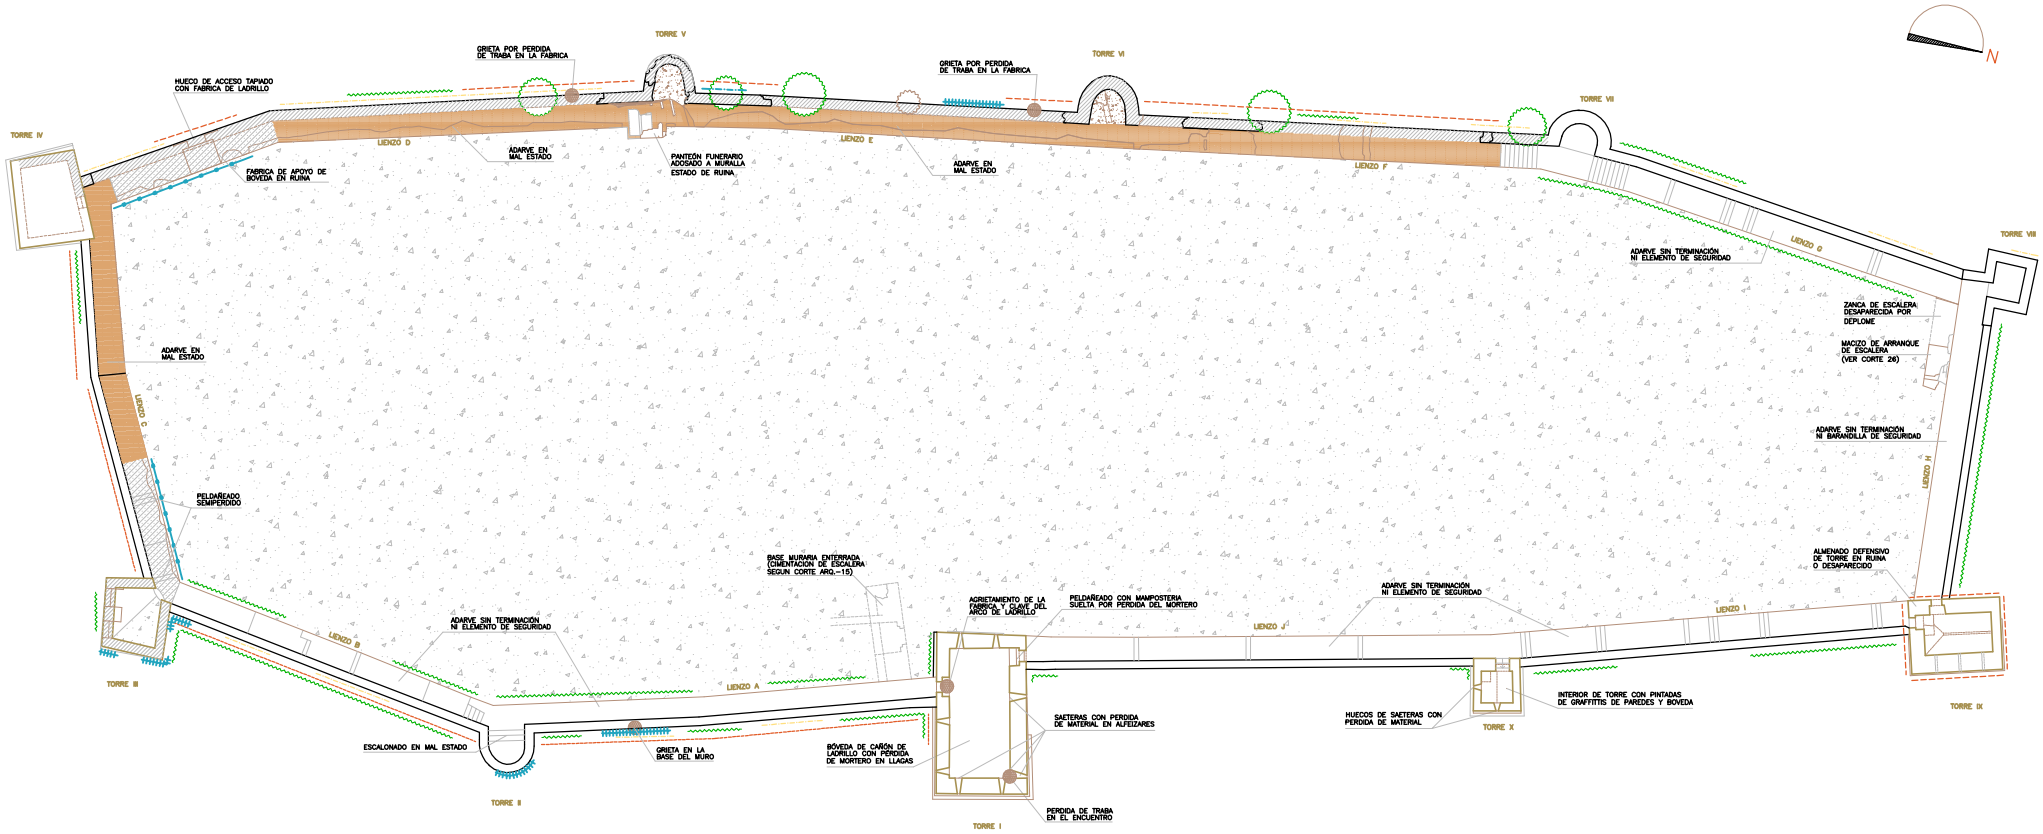

PLANTA NIVEL DE ADARVES. ESTADO INICIAL.PATOLOGIAS.

ESTADO ACTUAL. LESIONES

- MURALLA SEMIDERRUIDA POR LAS HORADACIONES PRACTICADAS EN LOS Ss.XIX-XX (PERDIDA COMPLETA DEL PARAMENTO DE MAMPOSTERIA Y EL 50% DEL NÚCLEO DE ARGAMASA)
- MURALLA CON HORADACIONES. HOJA EXTERNA EN ESTADO DE RUINA
- BASE DE SUELO CON PERDIDA DEL REVESTIMIENTO DE CAL
- DESPRENDIMIENTO LOCAL DE LA CARA EXTERIOR DE MAMPOSTERIA. PERDIDA TOTAL DEL MORTERO.
- PARAPETO DEFENSIVO SEMIDERRUIDO O EN MAL ESTADO DE CONSERVACIÓN.
- RELLENOS DE TIERRA, RECRECIDO DE SUELOS
- AGRIETAMIENTO DE LA FÁBRICA POR FALTA DE MORTERO Y TRABAZÓN.
- ARBOL O ARBUSTO ENRAIZADO EN LA MURALLA
- DEGRADACIÓN DE LA FÁBRICA POR LA VEGETATACIÓN. DISGREGACIÓN DE MORTEROS.
- MAMPOSTERÍA SUELTA. PERDIDA AVANZADA DEL MORTERO DE AGARRE.
- BASE DE MURO EN RUINA. PERDIDA DE APOYO POR DESPRENDIMIENTOS O EXPOLIACIONES.
- PARAMENTO CON RESTOS HORADADOS DE FABRICA DE LADRILLO, EN MAL ESTADO.

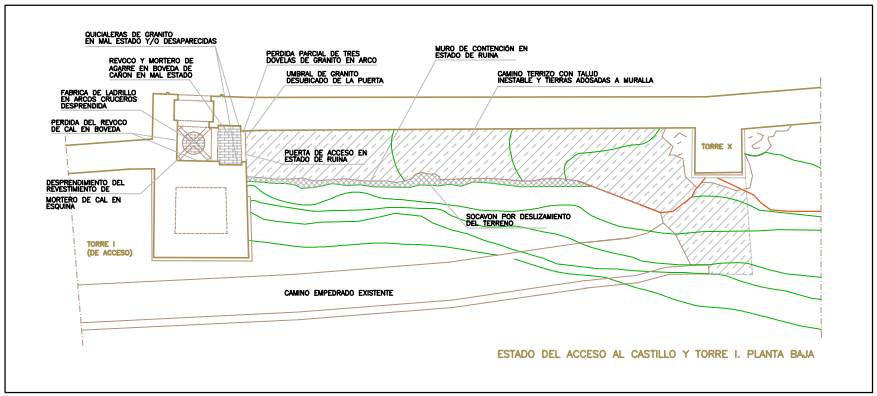

ESTADO DEL ACCESO AL CASTILLO Y TORRE I. PLANTA BAJA

CASTILLO de SANTA OLALLA del CALA