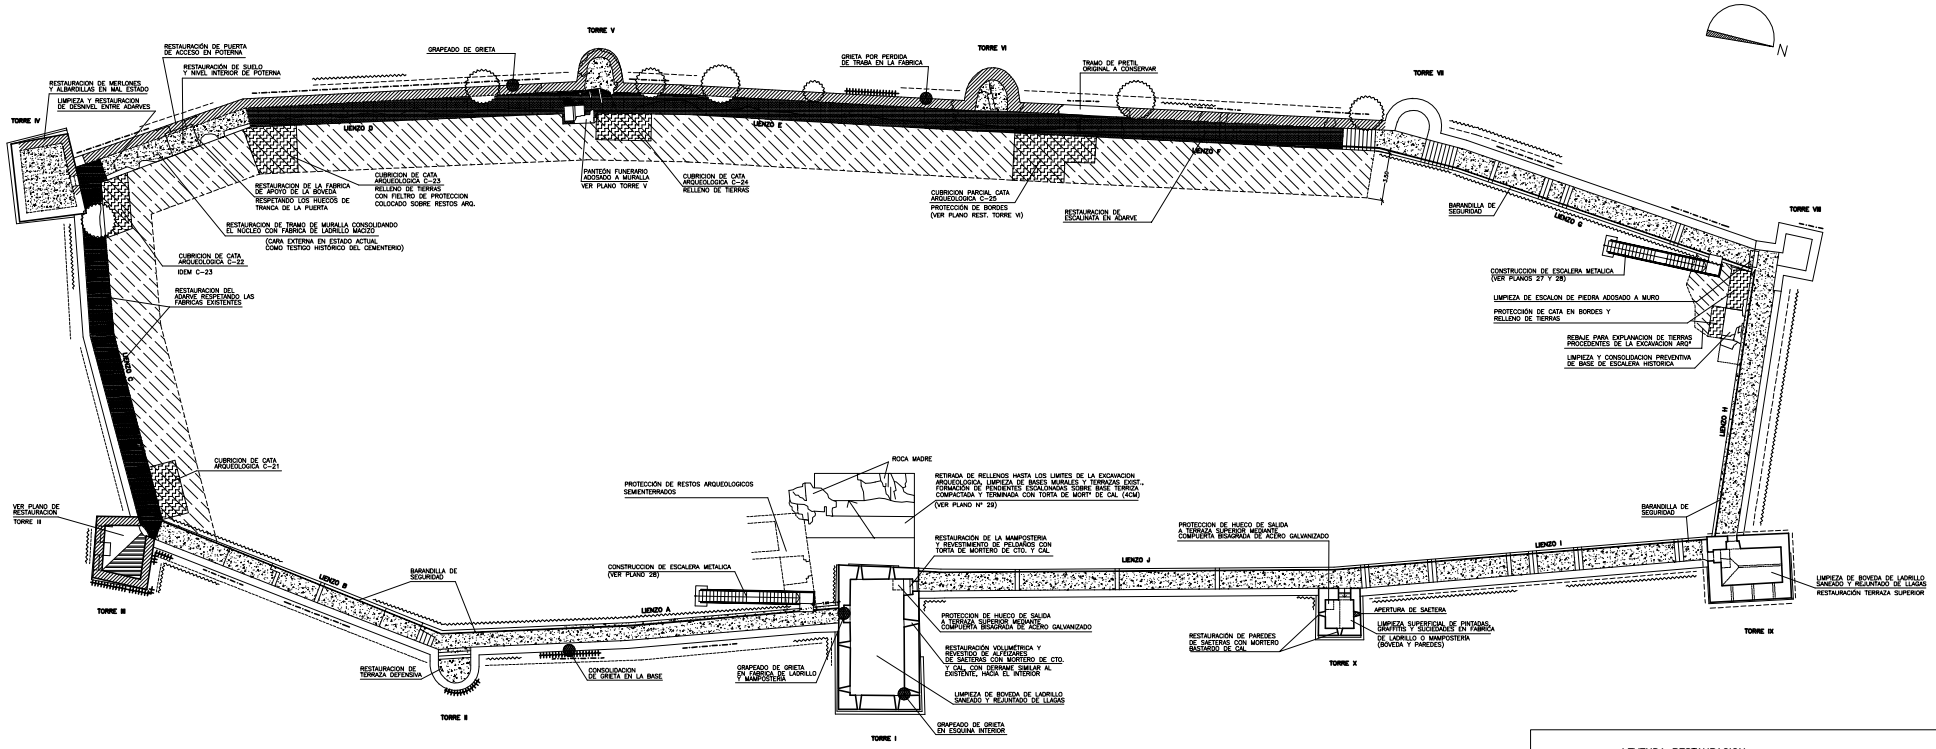

RESTAURACION. PLANTA GENERAL DE ADARVES.

LEYENDA RESTAURACION

- RESTAURACION INTEGRAL DE MURALLA (NUCLEOS, CARA EXTERNA DE MAMPOSTERIA CAREADA EN HILADAS SIMILARES A LAS EXISTENTES, ADARVE Y PRETILES DEFENSIVOS)
- RESTAURACION DE SUELO CON TORTA DE CAL DE ESPESOR MEDIO 4 CMS. ARMADA CON MALLA GALVANIZADA, COLOCADA SOBRE BASE LIMPIA Y SOLERA NIVELANTE.
- CONSOLIDACION DE MURO EN SU CARA EXTERNA CON MAMPOSTERIA SIMILAR A LA EXISTENTE, COLOCADA CON MORTERO BASTARDO DE CAL Y RELLENO INTERIOR DEL NÚCLEO RESTANTE.
- RESTAURACIÓN DEL PRETIL DEFENSIVO DE 70 CM. DE ESPESOR, HASTA UNA ALTURA MÁXIMA DE 90 CMS., PREVIA LIMPIEZA DE LOS RESTOS Y DESESCOMBRADO DE BASES.
- REBAJE DE TIERRAS DE ALTURA NO SUPERIOR A 1,00 M. A PIE DE MURO PARA LA CONSOLIDACIÓN Y RESTAURACION DE LAS FABRICAS DE MAMPOSTERIA
- GRAPEADO DE GRIETA MEDIANTE LLAVES DE ACERO GALVANIZADO EMBUTIDAS EN LA FABRICA, REPOSICIÓN DE MAMPUESTOS DESPRENDIDOS, RETACADO Y LLAGUEADO.
- TALA Y RETIRADA DE ARBOL O ARBUSTO ENRAIZADO EN LA MURALLA, INCLUSO DESCARNADO DE RAICES, DESESCOMBRO Y VERTIDO DE PRODUCTO ANTIRRAICES.
- LIMPIEZA Y RETIRADA DE VEGETACIONES MENUDAS Y DESCARNADO DE LLAGAS PARA POSTERIOR RETACADO DE LLAGAS.
- RESANADO DE LA PARED EXTERNA DE MURALLA, REPOSICIÓN DEL MORTERO DE AGARRE, PREVIA LIMPIEZA Y RETIRADA DE ELEMENTOS EXTRAÑOS, RETACANDO CON PIEDRA LAS OQUEDADES MENORES
- CONSOLIDADCION DE LA CIMENTACIÓN DEL MURO CON MAMPOSTERIA SIMILAR Y RELLENO CON EXPANSIVO EN NÚCLEOS INESTABLES.
- RESTAURACION DE LA CAPACIDAD PORTANTE DEL MURO CON RETIRADA DE ESCOMBROS, LIMPIEZA DE NICHOS ABIERTOS, APUNTALAMIENTOS INTERIORES DE FABRICA MACIZA Y RELLENO DE FOSA HASTA LA CARA INTERIOR DE LA FABRICA VISTA.
- RESTAURACIÓN DE ELEMENTOS DE FABRICA DE LADRILLO TACO, TOMADO CON MORTERO DE CAL.
- PROTECCION DE CATA ARQUEOLOGICA ABIERTA

RESTAURACION DE MURO DE CONTENCION Y PRETIL EN ACCESO AL CASTILLO

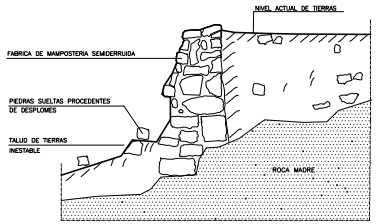

ESTADO ACTUAL

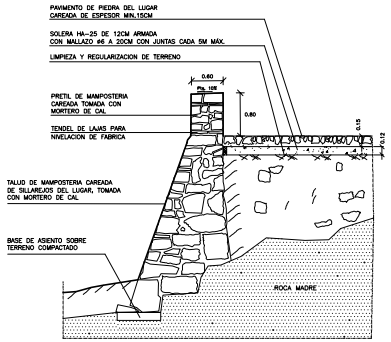

RESTAURACION

ESCALA 1/50

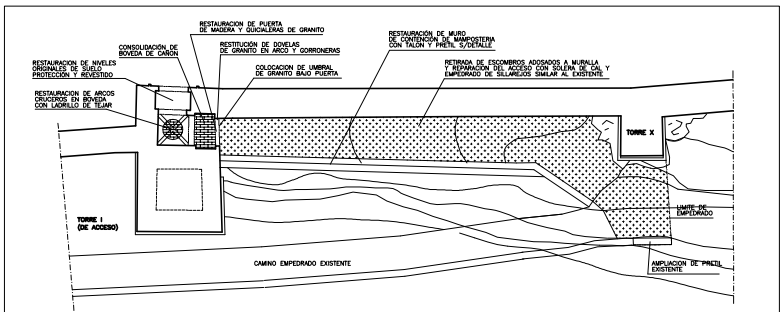

RESTAURACION DEL ACCESO AL CASTILLO Y TORRE I. PLANTA BAJA

BARANDILLAS INTERIORES DE SEGURIDAD

COMO REGLA GENERAL, EN TODOS LOS LIENZOS DE MURALLA SE DISPONDRÁ UNA BARABOLLA DE SEGURIDAD SITUADA A 22 CM DEL BORDE INTERIOR LIBRE DE LOS ADARVES, COMPUESTA POR PERFILERIA METALICA GALVANIZADA, SEGUN DETALLE Y ESPECIFICACIONES SEÑALADAS EN EL PLANO CORREPONDIENTE.

CASTILLO de SANTA OLALLA del CALA