

R E C E P C I O N	JUNTA DE ANDALUCÍA CONSEJERÍA DE MEDIO AMBIENTE Y ORDENACIÓN DEL TERRITORIO	
	25 ENE 2019 4202-926	
	Registro General Delegación Territorial	2 Hora

**SOLICITUD DE OCUPACIÓN DE VÍA PÚBLICA PECUARIA PARA LA REALIZACIÓN DE TRABAJOS  
PARA DESPLIEGUE DE INFRAESTRUCTURAS DE TELECOMUNICACIONES**

**DATOS DEL SOLICITANTE:**

Nombre: Telefónica de España S.A., (CIF A-82018474)

Apellidos o Razón Social: Avda. Pio XII, nº13, tercera planta.

Domicilio a efectos de notificación:

Localidad: HUELVA

Provincia: HUELVA

Teléfono: 639122323 / 959211115

(Otros): [francisco.ordonezbermudez@telefonica.com](mailto:francisco.ordonezbermudez@telefonica.com)

**SOLICITUD:**

*Para España, la Agenda Digital Europea tiene, entre otros objetivos, potenciar la aplicación de las tecnologías de la información y la comunicación (TIC) en el sistema educativo y formativo, con el fin de fomentar su uso por parte de estudiantes, docentes y toda la comunidad educativa en general. Con ese objetivo, el Ministerio de Industria, Energía y Turismo, el Ministerio de Educación, Cultura y Deporte, el Ministerio de economía y Competitividad y la Entidad Pública Empresarial Red.es, firmaron el 30 de marzo de 2015 el Convenio Marco de Colaboración para la extensión del acceso a la banda ancha ultrarrápida de los centros docentes españoles no universitarios, sostenidos con fondos públicos, con la finalidad de mejorar su conectividad, que se complementa mediante la firma de convenios específicos con las Comunidades Autónomas, para complementar las iniciativas que se están llevando a cabo en este sentido. Es por ello que en línea con lo argumentado se solicita:*

***Solicitud de Ocupación de Vía Pública Pecuaria para la instalación de cable 64FO sobre línea existente de postes que discurre por Cordel de Arcos y Cordel de Grazalema a Arcos, ambos situados en los términos municipales de El Bosque y Benamahoma (Grazalema), para enlazar con Fibra Óptica dichas poblaciones.***

***Se adjuntan planos de tendido de nuevo cable de Fibra Óptica y Resolución favorable por vuestra parte a dichos trabajos de fecha 02-08-18 con nº salida 201899900491562 y N/ref: Secretaría General JGB/jmri.***

**DOCUMENTACIÓN ADJUNTA:**


**Plano de Trazado de línea existente de postes (PL G Hojas 1 y 2).**

**Resolución favorable por vuestra parte a dichos trabajos de fecha 02-08-18 con nº salida 201899900491562 y N/ref: Secretaría General JGB/jmri.**

Lugar y Fecha: Cádiz a 25/01/2019

Firma: P.A.

A handwritten signature in blue ink, consisting of several overlapping loops and lines, positioned below the text 'Firma: P.A.'

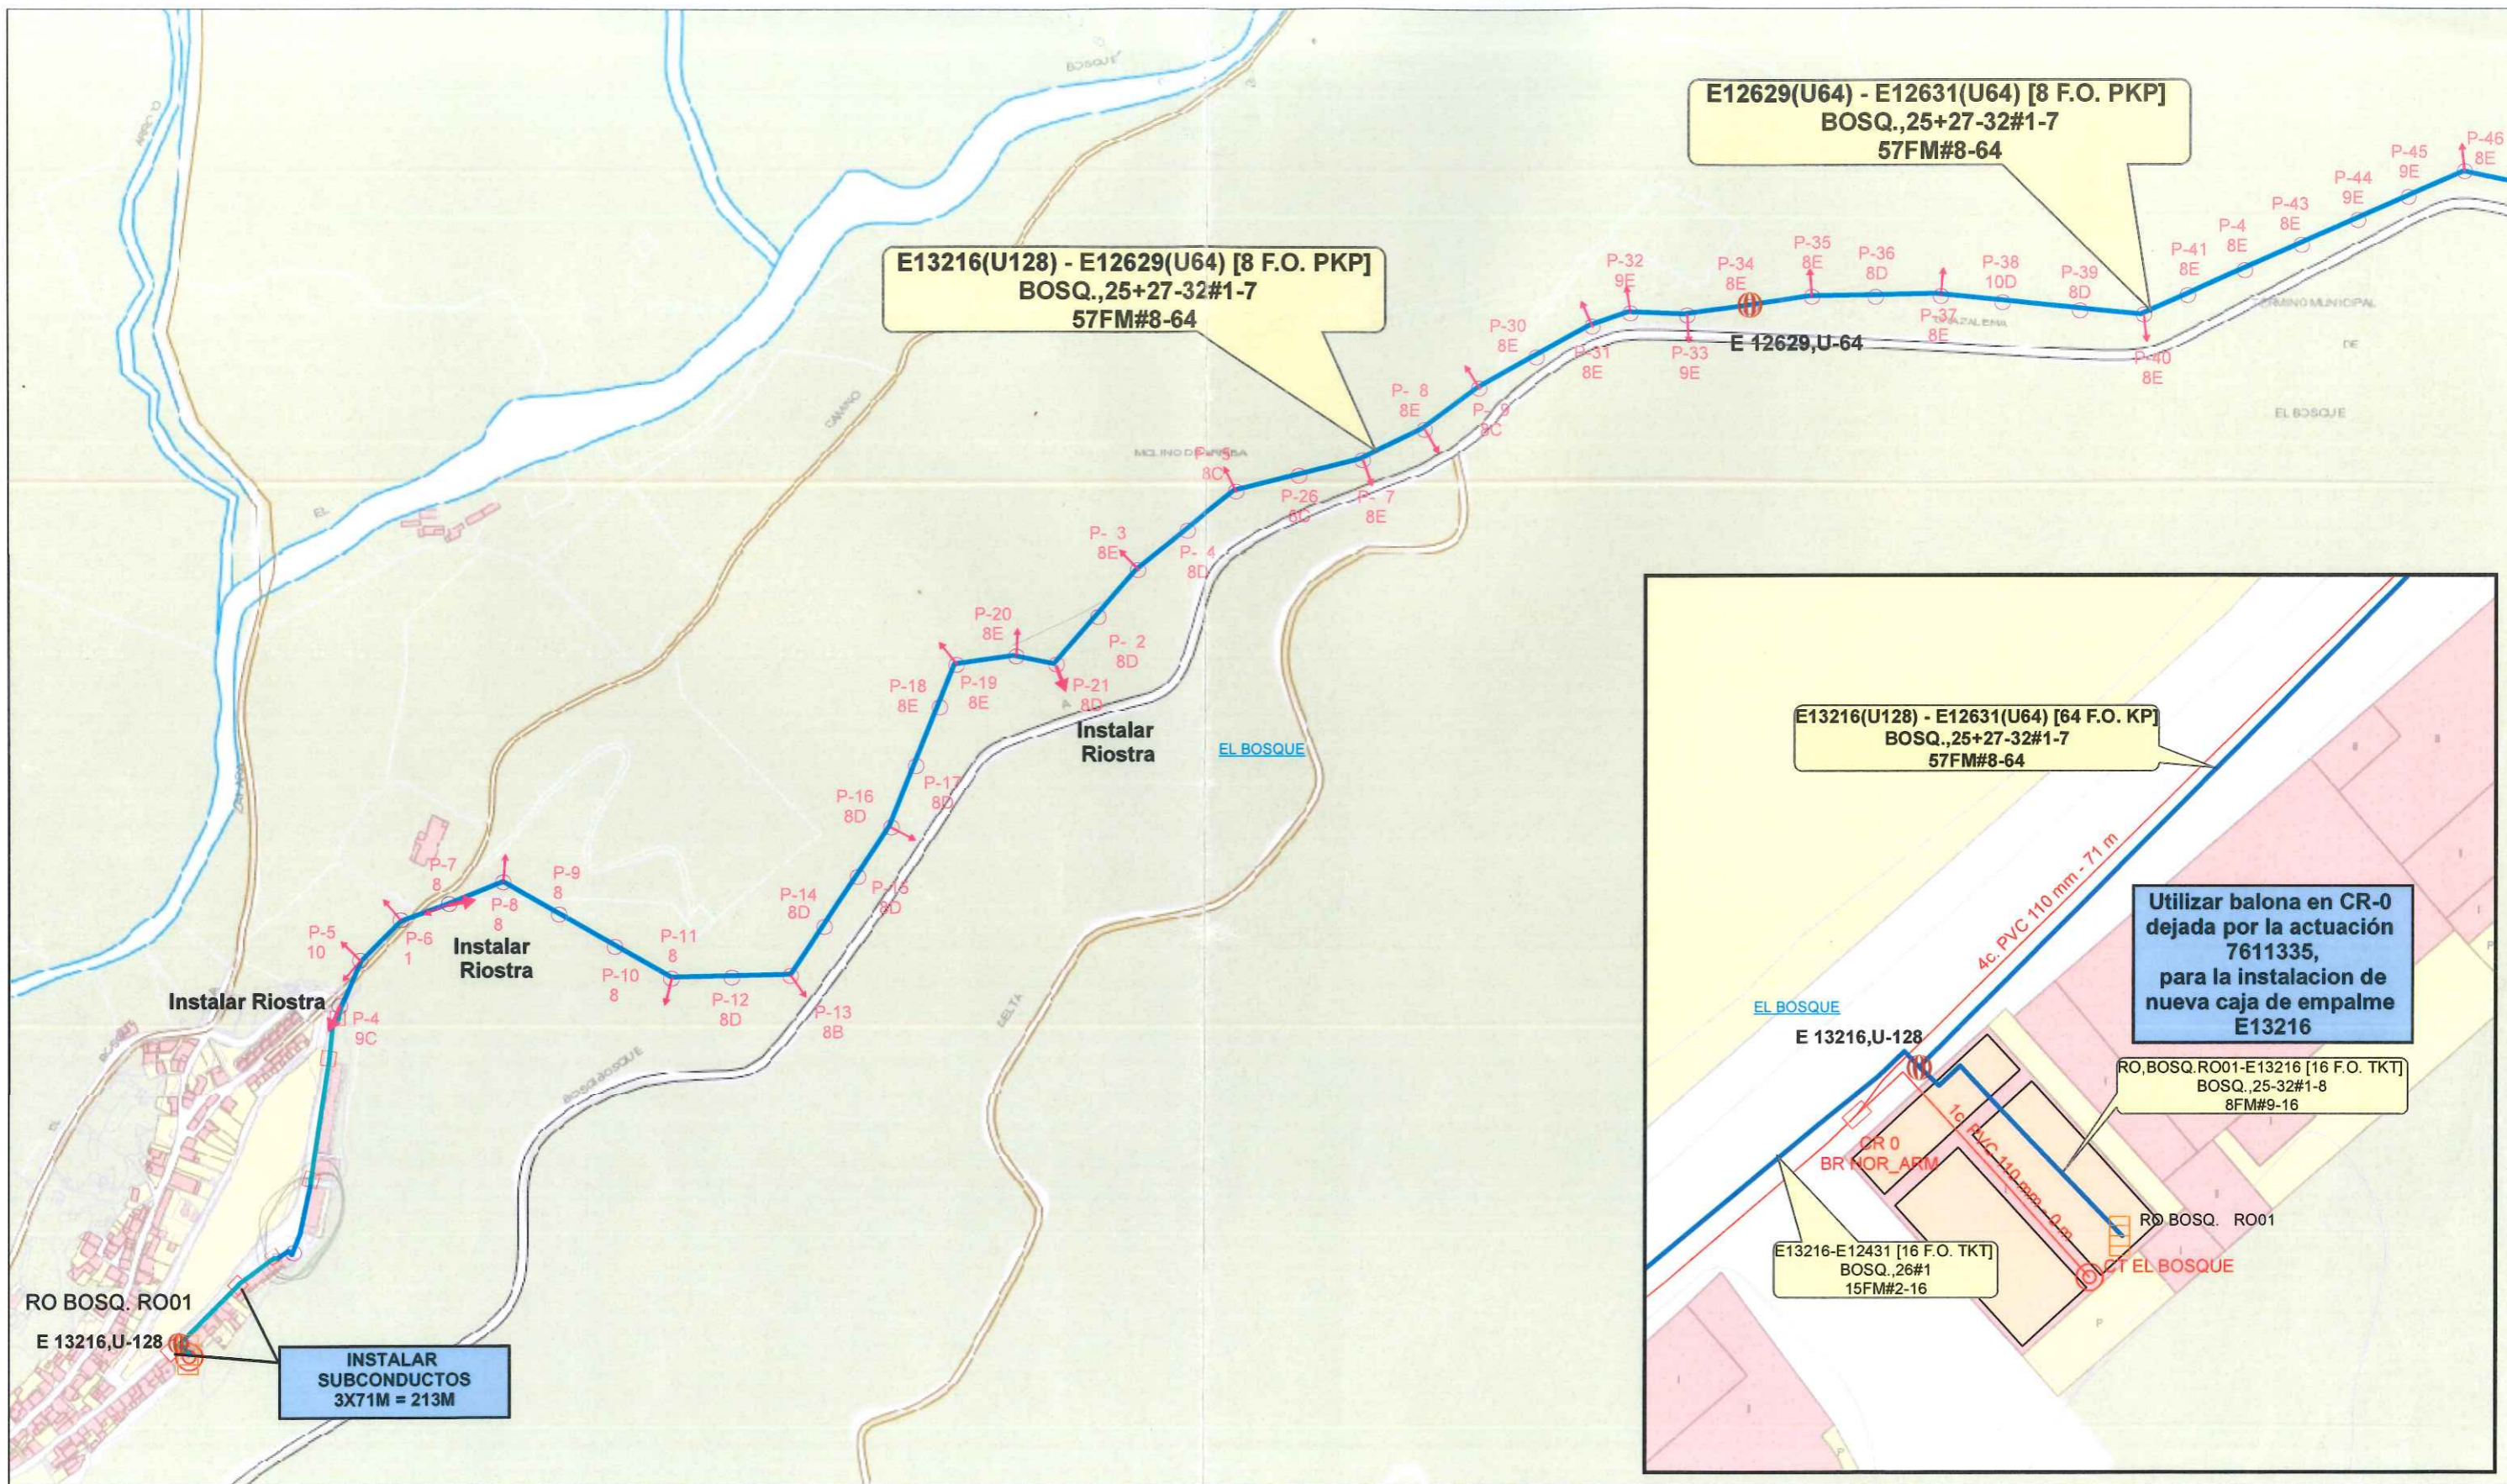

**GERENCIA DE INGENIERÍA Y CREACIÓN DE RED SUR CADIZ**



Proyecto Y: 01757253 - BOSQ.:CRIPER BENAMAHOMA F.O AL BOSQUE			
Actuación: <b>7611361 - 11 BENAMAHOMA EC COLG-CAD-319 C.P.R. C.R.I.P.E.R (MLAN)</b>			
Central	<b>1161004 - EL BOSQUE</b>		SIU :
Edición	1	25/01/17	Tipo de plano PLG ATLAS :
Escala:	1:5000	Plano	<b>PLG</b> Hoja <b>1</b> de <b>2</b> ADMIN :
DIBUJADO		PROYECTADO	APROBADO
COTRONIC-INYGES2016	25/01/17	COTRONIC-INYGES2016	25/01/17
			Mateo A. Pacheco