

Jose Luis Jiménez Sánchez
C/ Hostal Los Pinos en la Pedanía
Pedanía de Zahora (Barbate).

R E C E P C I O N	JUNTA DE ANDALUCÍA CONSEJERÍA DE MEDIO AMBIENTE Y ORDENACIÓN DEL TERRITORIO	
	31 AGO 2018 4202-12327	
	Registro General Delegación Territorial	1 Hora Cádiz

Consejería Medio Ambiente
Vías Pecuarias
Delegación Cádiz

Asunto: Ocupación Vía Pecuaria.

D. Jose Luis Jiménez Sánchez con DNI 52.292.382-L y domicilio en
C/ Hostal Los Pinos en la Pedanía de Zahora (Barbate).

Adjunta:

Solicitud de Ocupación Vía Pecuaria en T.M. de Vejer.

SOLICITA:

Su aprobación.

En Vejer, 31 de agosto de 2018

Fdo. JOSE LUIS JIMENEZ SANCHEZ

1.- ANTECEDENTES.

Se redacta el presente Informe Técnico de Ocupación de Vía Pecuaria a petición de D. Jose Luis Jiménez Sánchez con DNI 52.292.382-L y domicilio en C/ Hostal Los Pinos en la Pedanía de Zahora (Barbate).

El presente Informe será presentado ante el Departamento de Vías Pecuarias (Consejería de Medio Ambiente Junta de Andalucía) para su aprobación.

2.- EMPLAZAMIENTO Y PROPIEDAD.

D. Jose Luis Jiménez Sánchez es propietario de finca denominada "Finquita del Pino" en T. M. de Vejer con referencia catastral:

- 11039A061000810000RI T.M. Vejer de la Fra.

y referencia registral:

- Nº 18.149 T.M. Vejer de la Fra.

La presente finca posee acceso por la Colada de los Cortijos de Nájara tal y como se expone en Planos adjuntos.

La presente finca posee una superficie de 3,8494 Has. y se ha realizado un proyecto para la construcción de Nave agroganadera y boxes de equinos (se adjunta Solicitud de Licencia de Obras registrada en el Ayto. de Vejer).

Resumiendo se SOLICITA:

- El trazado aéreo, a través de la Colada de los Cortijos de Nájara, de línea eléctrica aérea.
- Instalación de monolito de obra de fábrica (40*40*80 cm.) en el lindero de la finca "Finquita del Pino" para la colocación del Contador Eléctrico.

En Vejer, 31 de agosto de 2018

Fdo: Jose Luis Jiménez Sánchez

Fdo: Juan Crisanto Morillo Montañes
Ingeniero Agrónomo N°1275
Autor Informe

3.- NECESIDAD ENERGIA ELECTRICA.

La nave proyectada y presentada ante el Ayto. de Vejer se dedicará a almacenamiento de productos agropecuarios y boxes de equinos.

Es por dicha razón por lo que se ha solicitado una acometida eléctrica para dotar de energía eléctrica a dicha Nave y boxes.

Del mismo modo se solicitará los permisos necesarios ante la Consejería de Innovación y Ciencia y Consejería de Medio Ambiente para realizar un pozo para la captación de aguas para el ganado equino.

4.- DESCRIPCION OBRAS A REALIZAR.

Actualmente existe una línea eléctrica al otro extremo de la Colada de los Cortijos de Nájara (se observa en Plano N°4 la existencia de poste de hormigón yá existente y portante de línea eléctrica aérea)

Se pretende realizar una acometida a partir de dicho poste (yá existente en la Colada) y atravesando la Colada de los Cortijos de Nájara, realizar el trazado de una línea eléctrica (aérea) hasta un poste colocado en la finca "Finquita del Pino" (Ver Plano N° 4).


La altura de dicho trazado aéreo es de 6,00 m. y por tanto cumple con la Normativa de Carreteras.

La Colada de los Cortijos de Nájara posee una anchura de 20,89 metros y la medición realizada supone una anchura total (actualmente) de 33,00 metros. (Ver Plano N°4).

También se pretende realizar la construcción de un monolito de obra de fábrica (40*40*80 cm.) en la misma linde de la finca "Finquita del Pino" donde se colocará el Contador eléctrico.



E = 1:2500

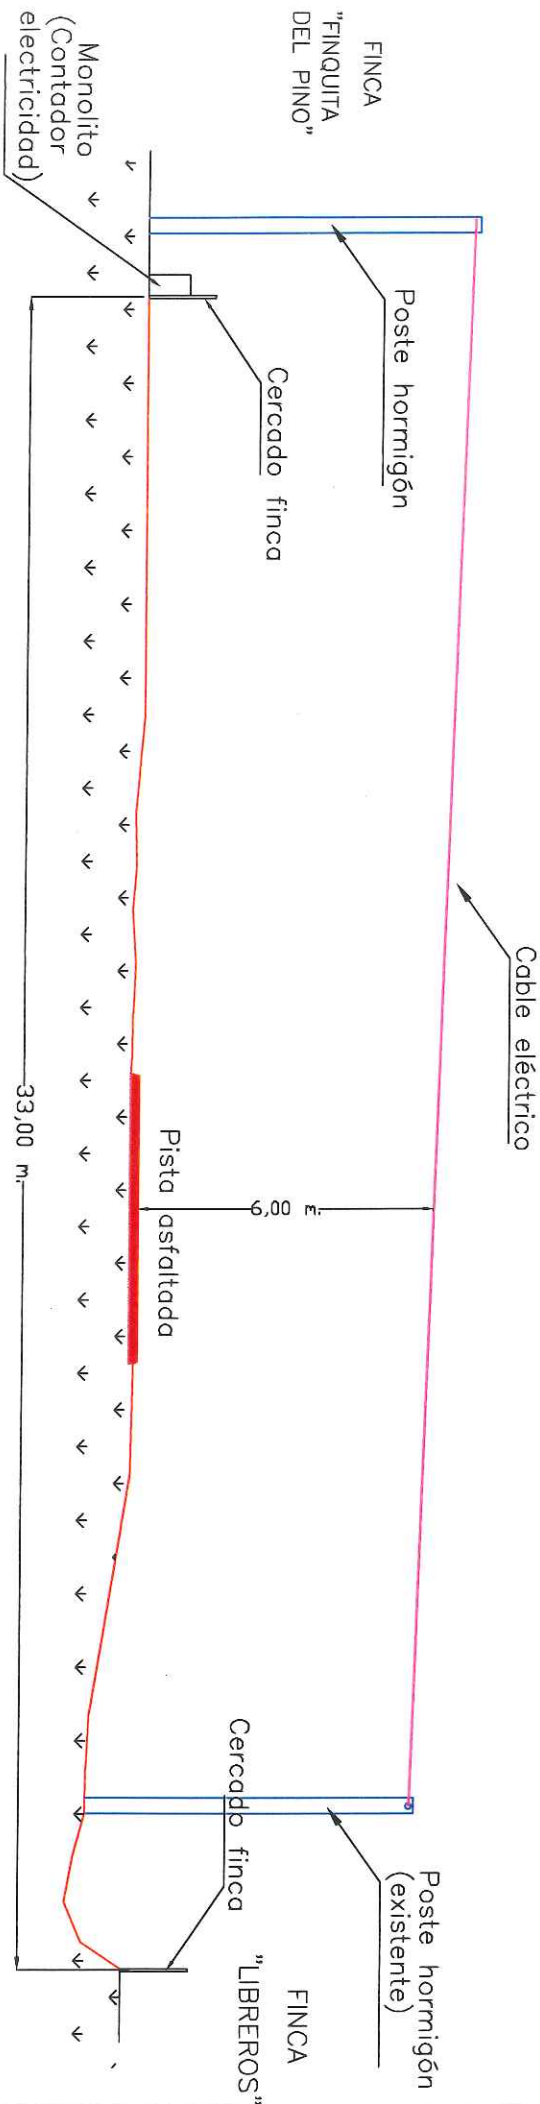

SOLICITUD OCUPACION VIA PECUARIA CONSISTENTE EN
 TRAZADO DE LINEA ELECTRICA AEREA PARA ACOMETIDA
 ELECTRICA EN FINCA "FINQUITA DEL PINO" EN
 T.M. DE VEJER Y PROPIEDAD DE JOSE LUIS JIMENEZ SANC

Juan Crisanto Morillo Montañas
 Ingeniero agrónomo N° 1.275
 Carretera 20 Vejer - Cádiz

Escala:
 1:150

SECCION ALZADO LONG

No: 4
 , 2018

