Nº Reg. Entrada: 202499905466254. Fecha/Hora: 30/05/2024 17:12:58

RELACIÓN DE BIENES Y DERECHOS AFECTADOS POR LAS LÍNEAS SUBTERRÁNEAS DE EVACUACIÓN DE 30 KV, LINEAS DE BT DE LA PLANTA SOLAR Y ACCESOS A LA PLANTA

Nº Finca proyecto	Provincia	Término Municipal	Pol.	Par.	Referencia Catastral	Superficie Catastral (ha)	Ocupación temporal como acceso (ha)	Afecciones líneas electricas: Servidumbre línea (ml)	Afecciones líneas electricas: Servidumbre de paso (m²)	Ocupación Temporal línea electrica (m²)	Nº Arquetas	Superfice Total de Arquetas (m²)	Naturaleza del terreno
13	HUELVA	GIBRALEÓN	028	0054	21035A02800054	5,51	-	54,29	162,87	325,75	0	0,00	C,MT,I
14	HUELVA	GIBRALEÓN	028	0055	21035A02800055	5,51	-	57,95	173,85	347,70	0	0,00	C,MT
15	HUELVA	GIBRALEÓN	028	0056	21035A02800056	1,62	-	22,30	66,90	133,80	0	0,00	C
16	HUELVA	GIBRALEÓN	028	0057	21035A02800057	2,59	-	51,20	153,60	307,20	0	0,00	C
17	HUELVA	GIBRALEÓN	028	0058	21035A02800058	0,88	-	8,63	25,89	51,78	0	0,00	C
18	HUELVA	GIBRALEÓN	028	0061	21035A02800061	1,06	-	9,00	27,00	54,00	0	0,00	C
19	HUELVA	GIBRALEÓN	028	0066	21035A02800066	1,20	-	57,70	230,80	461,60	0	0,00	C
20	HUELVA	GIBRALEÓN	028	0364	21035A02800364	0,30	-	41,94	144,69	287,39	2	12,50	C
21	HUELVA	GIBRALEÓN	028	0365	21035A02800365	0,66	-	13,21	45,60	91,19	0	0,00	C
22	HUELVA	GIBRALEÓN	028	0366	21035A02800366	2,07	-	86,00	296,99	594,45	0	0,00	C
23	HUELVA	GIBRALEÓN	028	0383	21035A02800383	64,76	-	699,28	2.346,48	3.715,25	8	50,00	C,I,MP,FS
24	HUELVA	GIBRALEÓN	028	9007	21035A02809007	1,72	1,72	5,70	17,10	34,20	0	0,00	I
25	HUELVA	GIBRALEÓN	028	9010	21035A02809010	1,17	1,17	7,80	26,91	53,82	0	0,00	I
26	HUELVA	GIBRALEÓN	028	9011	21035A02809011	0,20	0,20	-	-	-	-	-	I
27	HUELVA	GIBRALEÓN	028	9012	21035A02809012	1,87	1,87	5,90	23,60	47,20	0	0,00	I
28	HUELVA	GIBRALEÓN	028	9013	21035A02809013	2,44	2,44	-	-	-	-	-	I
29	HUELVA	GIBRALEÓN	028	9015	21035A02809015	0,98	0,98	-	-	-	-	-	I

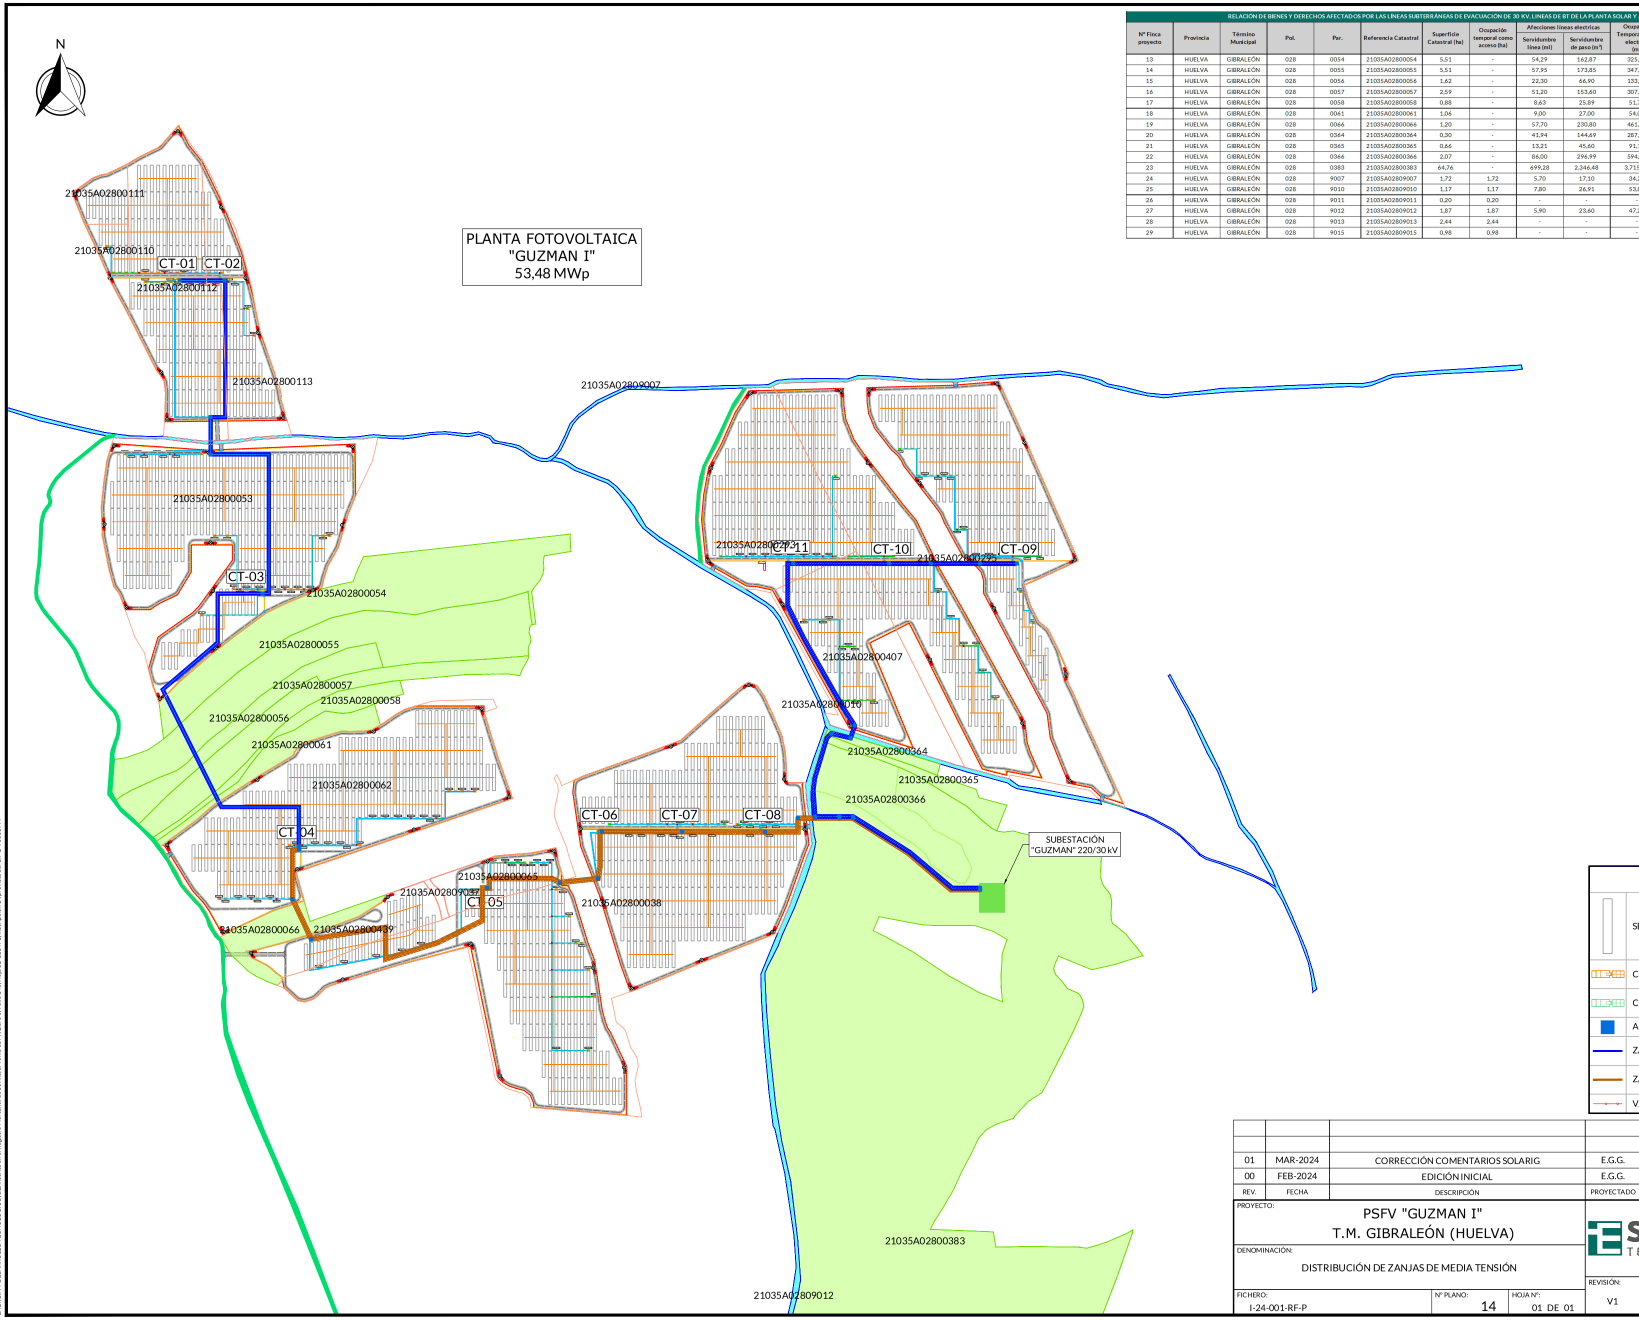

LEYENDA.

- ZANJA MEDIA TENSIÓN
- SERVIDUMBRE DE PASO
- SERVIDUMBRE TEMPORAL
- PARCELA AFECTADA LÍNEAS MEDIA TENSIÓN PSFV
- PARCELA AFECTADA CAMINOS DE ACCESO A PSFV
- PARCELA AFECTADA POR LINEA DE MEDIA TENSIÓN Y CAMINOS DE ACCESO A PSFV

LEYENDA

- SEGUIDOR
- CENTRO DE TRANSFORMACIÓN TIPO 1
- CENTRO DE TRANSFORMACIÓN TIPO 2
- ARQUETA MT FUNDICIÓN
- ZANJA MEDIA TENSIÓN (MT1)
- ZANJA MEDIA TENSIÓN (MT2)
- VALLADO

REV.	FECHA	DESCRIPCIÓN	PROYECTADO	DIBUJADO	REVISADO	APROBADO
01	MAR-2024	CORRECCIÓN COMENTARIOS SOLARIG	E.G.G.	E.G.G.	G.G.V.	C.R.R.
00	FEB-2024	EDICIÓN INICIAL	E.G.G.	D.S.F.	G.G.V.	C.R.R.

PROYECTO:
PSFV "GUZMAN I"
T.M. GIBRALEÓN (HUELVA)

DENOMINACIÓN:
DISTRIBUCIÓN DE ZANJAS DE MEDIA TENSIÓN

SOLUCIONES TÉCNICAS

FICHERO:	Nº PLANO:	HOJA Nº:	REVISIÓN:	ESCALA:	PROYECCIÓN:	ORIGINAL:
I-24-001-RF-P	14	01 DE 01	V1	1:5.500		A2

EyDETEC, es el único titular de todos los derechos de propiedad intelectual del presente documento. Todos los derechos están reservados y por tanto su contenido pertenece única y exclusivamente a EyDETEC. El acceso a este documento no supondrá en forma alguna, licencia para su reproducción total o parcial, modificación o distribución que, en todo caso, estarán prohibidas salvo previo y expreso consentimiento por escrito de EyDETEC. EyDETEC, no asumirá ninguna responsabilidad derivada del uso no autorizado del contenido del presente documento.
ENERGÍA Y DESARROLLO TECNOLÓGICO, S.L. inscrita en el Registro Mercantil de Sevilla, al Tomo 6579, Libro 0, Folio 140, Hoja SE-118471, Inscripción 1ª, provista del CIF B-90383779

	CARLOS REY MICOLAU cert. elec. repr. B88388566	30/05/2024 17:12 — PÁGINA 1/1
VERIFICACIÓN	PEGVEYUL3562RLCCMCDU75WM8WEQ94	https://ws050.juntadeandalucia.es:443/verificarFirma/