



DOCUMENTACIÓN ANEXA



ANEXO I: INVENTARIO LOCAL DE INSTALACIONES DEPORTIVAS

Código IEDA: 6839

C.E.I.P. NUESTRO PADRE JESÚS

Av. de la Paz, 23712 Jabalquinto, Jaén 23712, Jabalquinto (Jaén)

Teléfono: +34953609718

Teléfono móvil:

Fax:

Email:

Web:

Pertenece a Centro educativo

Otros espacios complementarios, Pistas y pabellones deportivos

Tipo de gestor

- PROPIEDAD PUBLICA
- ADMINISTRACION LOCAL
- AYUNTAMIENTO

C.E.I.P. NUESTRO PADRE JESÚS

Atributos

Accesibilidad/Supresión de barreras arquitectónicas

- Deportistas: Permite la circulación exterior
- Deportistas: Permite la circulación interior
- Visitantes/Espectadores: Permite la circulación exterior
- Visitantes/Espectadores: Permite la circulación interior

Régimen de acceso

- Restringido: Restringido a alumnos

Usuarios

- Escolares

C.E.I.P. NUESTRO PADRE JESÚS

Espacios deportivos (1/3): PISTA POLIDEPORTIVA 1

Actividad principal

- FÚTBOL
- FÚTBOL SALA

Cerramiento

- ESPACIO ABIERTO
- Aire libre (no dispone de cubierta)

Conservación del pavimento

- PERMITE LA PRACTICA DEPORTIVA
- Regular

Estado de uso

- EN USO
- Normal

Iluminación

- NO PERMITE EL USO NOCTURNO
- No hay iluminación

Pavimento

- HORMIGONES AGLOMERADOS
- Hormigon con tratamiento superficial

Tipo de espacio

- CONVENCIONAL REGLADO
- Pistas
- PISTAS POLIDEPORTIVAS
- Pista Polideportiva de 800 a 1000 m2

Espacio convencional reglado : Pista >
Largo (m) >

Espacio convencional reglado : Pista >
Ancho (m) >

Espacio convencional reglado : Pista >
Superficie (m²) > 966

C.E.I.P. NUESTRO PADRE JESÚS

Espacios deportivos (2/3): PISTA POLIDEPORTIVA 2

Actividad principal

- FÚTBOL
- FÚTBOL SALA

Cerramiento

- ESPACIO ABIERTO
- Aire libre (no dispone de cubierta)

Conservación del pavimento

- NO PERMITE LA PRACTICA DEPORTIVA
- Mal estado

Estado de uso

- EN USO
- Normal

Iluminación

- NO PERMITE EL USO NOCTURNO
- No hay iluminación

Pavimento

- HORMIGONES AGLOMERADOS
- Asfalto

Tipo de espacio

- CONVENCIONAL REGLADO
- Pistas
- PISTAS POLIDEPORTIVAS
- Pista Polideportiva de 400 a 800 m²

Espacio convencional reglado : Pista >
Largo (m) >

Espacio convencional reglado : Pista >
Ancho (m) >

Espacio convencional reglado : Pista >
Superficie (m²) > 612

C.E.I.P. NUESTRO PADRE JESÚS

Espacios deportivos (3/3): PISTA POLIDEPORTIVA 3

Actividad principal

- FÚTBOL
- FÚTBOL SALA

Cerramiento

- ESPACIO ABIERTO
- Aire libre (no dispone de cubierta)

Conservación del pavimento

- PERMITE LA PRACTICA DEPORTIVA
- Regular

Estado de uso

- EN USO
- Normal

Iluminación

- NO PERMITE EL USO NOCTURNO
- No hay iluminación

Pavimento

- NATURAL
- Tierra estabilizada

Tipo de espacio

- CONVENCIONAL REGLADO
- Pistas
- PISTAS ESPECIALIZADAS Y OTRAS PISTAS
- Otras pistas menores a 400 m²

Espacio convencional reglado : Pista >
Largo (m) >

Espacio convencional reglado : Pista >
Ancho (m) >

Espacio convencional reglado : Pista >
Superficie (m²) > 250

Código IEDA: 7284

CAMPO DE FÚTBOL TOMAS GARCIA VELAS

Paulo Freire 23712, Jabalquinto (Jaén)

Teléfono: 953 617056

Teléfono móvil:

Fax:

Email:

Web: <http://www.jabalquinto.es/>

Campos, Otros espacios complementarios

Tipo de gestor

- PROPIEDAD PUBLICA
- ADMINISTRACION LOCAL
- AYUNTAMIENTO

CAMPO DE FÚTBOL TOMAS GARCIA VELAS

Atributos

Accesibilidad/Supresión de barreras arquitectónicas

- Deportistas: Permite la circulación exterior
- Deportistas: Permite la circulación interior
- Visitantes/Espectadores: Permite la circulación exterior
- Visitantes/Espectadores: Permite la circulación interior

Régimen de acceso

- Libre: Libre gratuito

Usuarios

- Deportistas en general

Servicios generales

- Movilidad: Aparcamiento (propio o en las inmediaciones)
- Servicios generales: Bar
- Servicios generales: Oficinas
- Servicio de mantenimiento: Almacén general

CAMPO DE FÚTBOL TOMAS GARCIA VELAS

Espacios deportivos (1/1): CAMPO DE FÚTBOL

Actividad principal

- FÚTBOL
- FÚTBOL

Cerramiento

- ESPACIO ABIERTO
- Aire libre (no dispone de cubierta)

Conservación del pavimento

- PERMITE LA PRACTICA DEPORTIVA
- Bueno

Estado de uso

- EN USO
- Normal

Iluminación

- PERMITE EL USO NOCTURNO
- Permite entrenamientos

Pavimento

- HIERBA ARTIFICIAL
- Con caucho o similar

Tipo de espacio

- CONVENCIONAL REGLADO
- Campos
- CAMPOS POLIDEPORTIVOS
- Campo polideportivo de 4000 m2 hasta 8000 m2

Actividad secundaria

FÚTBOL-7
Espacio convencional reglado : Campos >
Largo (m) >

Espacio convencional reglado : Campos >
Ancho (m) >

Espacio convencional reglado : Campos >
Superficie (m²) > 5035

Código IEDA: 7352

I.E.S. MATEO FRANCISCO DE RIVAS

Calle Cdad. de Jaén, 11, 23712 Jabalquinto, Jaén 23712, Jabalquinto (Jaén)

Teléfono: +34953609524

Teléfono móvil:

Fax:

Email:

Web: <http://www.juntadeandalucia.es/averroes/centros-tic/23700700/helvia/sitio/index.cgi>

Pertenece a Centro educativo

Otros espacios complementarios, Pistas y pabellones deportivos

Tipo de gestor

- PROPIEDAD PUBLICA
- M INTERIOR
- ADMINISTRACION AUTONOMICA EDUCATIVO
- CC.AA

I.E.S. MATEO FRANCISCO DE RIVAS

Atributos

Accesibilidad/Supresión de barreras arquitectónicas

- Deportistas: Permite la circulación exterior
- Deportistas: Permite la circulación interior
- Deportistas: Aseos adaptados (al menos uno)
- Deportistas: Vestuario adaptado (al menos uno)
- Visitantes/Espectadores: Permite la circulación exterior
- Visitantes/Espectadores: Permite la circulación interior
- Visitantes/Espectadores: Aseos adaptados (al menos uno)

Régimen de acceso

- Restringido: Restringido a alumnos

Usuarios

- Escolares

I.E.S. MATEO FRANCISCO DE RIVAS

Espacios deportivos (1/2): PISTA POLIDEPORTIVA

Actividad principal

- FÚTBOL
- FÚTBOL SALA

Cerramiento

- ESPACIO ABIERTO
- Aire libre (no dispone de cubierta)

Conservación del pavimento

- PERMITE LA PRACTICA DEPORTIVA
- Bueno

Estado de uso

- EN USO
- Normal

Iluminación

- NO PERMITE EL USO NOCTURNO
- Es parcial o insuficiente

Pavimento

- HORMIGONES AGLOMERADOS
- Hormigon con tratamiento superficial

Tipo de espacio

- CONVENCIONAL REGLADO
- Pistas
- PISTAS POLIDEPORTIVAS
- Pista Polideportiva de 1000 m2 o mayor

Actividad secundaria

Actividad secundaria

Actividad secundaria

VOLIBOL
Espacio convencional reglado : Pista >
Largo (m) >

Espacio convencional reglado : Pista >
Ancho (m) >

Espacio convencional reglado : Pista >
Superficie (m²) > 1150

I.E.S. MATEO FRANCISCO DE RIVAS

Espacios deportivos (2/2): PISTA POLIDEPORTIVA CUBIERTA

Actividad principal

- GIMNASIA
- GIMNASIA GENERAL (MANTENIMIENTO)

Cerramiento

- RECINTO CERRADO
- Cerrado fijo (cerramiento tradicional)

Conservación del pavimento

- PERMITE LA PRACTICA DEPORTIVA
- Regular

Estado de uso

- EN USO
- Normal

Iluminación

- PERMITE EL USO NOCTURNO
- Permite competición

Pavimento

- SINTETICOS
- Sintetico elastico

Tipo de espacio

- CONVENCIONAL REGLADO
- Pistas
- PISTAS POLIDEPORTIVAS
- Pista Polideportiva de 400 a 800 m2

Actividad secundaria

Actividad secundaria

Espacio convencional reglado : Pista > Largo (m) >

Espacio convencional reglado : Pista > Ancho (m) >

Espacio convencional reglado : Pista > Superficie (m²) > 448

Código IEDA: 20104

PISCINA MUNICIPAL

Calle Navas de Tolosa, 12, 23712 Jabalquinto, Jaén 23712, Jabalquinto (Jaén)

Teléfono: 953 617056

Teléfono móvil: 953 617373

Fax: 953 618004

Email:

Web:

Otros espacios complementarios, Piscinas

Tipo de gestor

- PROPIEDAD PUBLICA
- ADMINISTRACION LOCAL
- AYUNTAMIENTO

PISCINA MUNICIPAL

Atributos



PISCINA MUNICIPAL

Espacios deportivos (1/1): PISCINA

Actividad principal

- NATACIÓN
- NATACIÓN RECREATIVA

Cerramiento

- ESPACIO ABIERTO
- Aire libre (no dispone de cubierta)

Conservación del pavimento

- PERMITE LA PRACTICA DEPORTIVA
- Bueno

Estado de uso

- EN USO
- Estacional

Iluminación

- NO PERMITE EL USO NOCTURNO
- No hay iluminación

Pavimento

- BALDOSAS SIMILAR
- Loseta

Tipo de espacio

- CONVENCIONAL REGLADO
- Vasos de piscina
- OTROS VASOS
- Otros vasos Sup menor 50 m

Espacio convencional reglado : Vaso de piscina > Largo (m) >

Espacio convencional reglado : Vaso de piscina > Ancho (m) >

Espacio convencional reglado : Vaso de piscina > Profundidad máxima (m) > 3

Espacio convencional reglado : Vaso de piscina > Profundidad mínima (m) > 0,8

Espacio convencional reglado : Vaso de piscina > Superficie (m²) > 200

Espacio convencional reglado : Vaso de piscina > Pavimento recinto de vasos > Baldosas y similares >

Código IEDA: 20108

PISTA DE PETANCA

Paulo Feire 23712, Jabalquinto (Jaén)

Teléfono:

Teléfono móvil:

Fax:

Email:

Web:

Otros espacios complementarios, Pista de petanca

Tipo de gestor

- PROPIEDAD PUBLICA
- ADMINISTRACION LOCAL
- AYUNTAMIENTO

PISTA DE PETANCA

Atributos

Accesibilidad/Supresión de barreras arquitectónicas

- Deportistas: Permite la circulación exterior
- Visitantes/Espectadores: Permite la circulación exterior

Régimen de acceso

- Libre: Libre gratuito

Usuarios

- Deportistas en general

PISTA DE PETANCA

Espacios deportivos (1/1): PISTA DE PETANCA

Actividad principal

- PETANCA
- PETANCA

Cerramiento

- ESPACIO ABIERTO
- Aire libre (no dispone de cubierta)

Conservación del pavimento

- PERMITE LA PRACTICA DEPORTIVA
- Bueno

Estado de uso

- EN USO
- Normal

Iluminación

- NO PERMITE EL USO NOCTURNO
- No hay iluminación

Pavimento

- NATURAL
- Tierra estabilizada

Tipo de espacio

- CONVENCIONAL REGLADO
- Pistas
- PISTAS ESPECIALIZADAS Y OTRAS PISTAS
- Pista de Petanca

Espacio convencional reglado : Pista > Largo (m) >

Espacio convencional reglado : Pista > Ancho (m) > 7

Espacio convencional reglado : Pista > Superficie (m²) > 147

Código IEDA: 27784

PISTA PADEL

CALLE ALBERTI 23712, Jabalquinto (Jaén)

Teléfono:

Teléfono móvil:

Fax:

Email:

Web:

Pistas de padel

Tipo de gestor

- PROPIEDAD PUBLICA
- ADMINISTRACION LOCAL
- AYUNTAMIENTO

PISTA PADEL

Atributos



PISTA PADEL

Espacios deportivos (1/1): PISTA PADEL

Actividad principal

- PADEL
- PADEL

Cerramiento

- ESPACIO ABIERTO
- Aire libre (no dispone de cubierta)

Conservación del pavimento

- PERMITE LA PRACTICA DEPORTIVA
- Bueno

Estado de uso

- EN USO
- Normal

Iluminación

- PERMITE EL USO NOCTURNO
- Permite entrenamientos

Pavimento

- HIERBA ARTIFICIAL
- Con arena

Tipo de espacio

- CONVENCIONAL REGLADO
- Pistas con pared
- FRONTONES Y OTRAS PISTAS DE PARED
- Pádel

Espacio convencional reglado : Pista con pared > Largo (m) > 20

Espacio convencional reglado : Pista con pared > Ancho (m) > 10

Espacio convencional reglado : Pista con pared > Altura pared (m) > 3

Espacio convencional reglado : Pista con pared > Superficie (m²) > 200

Espacio convencional reglado : Pista con pared > Número de paredes > 4

Espacio convencional reglado : Pista con pared > Orientación del eje longitudinal > ESTE-OESTE

Código IEDA: 20105

PISTA POLIDEPORTIVA CASETA MUNICIPAL

Donantes de Sangre 23712, Jabalquinto (Jaén)

Teléfono: 953 617056 / 953 617373

Teléfono móvil:

Fax: 953 618004

Email:

Web: <http://www.jabalquinto.es/>

Otros espacios complementarios, Pistas y pabellones deportivos

Tipo de gestor

- PROPIEDAD PUBLICA
- ADMINISTRACION LOCAL
- AYUNTAMIENTO

PISTA POLIDEPORTIVA CASETA MUNICIPAL

Atributos

Accesibilidad/Supresión de barreras arquitectónicas

- Deportistas: Permite la circulación exterior
- Deportistas: Permite la circulación interior
- Visitantes/Espectadores: Permite la circulación exterior
- Visitantes/Espectadores: Permite la circulación interior

Régimen de acceso

- Libre: Libre gratuito

Usuarios

- Deportistas en general

PISTA POLIDEPORTIVA CASETA MUNICIPAL

Espacios deportivos (1/1): PISTA POLIDEPORTIVA

Actividad principal

- FÚTBOL
- FÚTBOL

Cerramiento

- ESPACIO ABIERTO
- Aire libre (no dispone de cubierta)

Conservación del pavimento

- PERMITE LA PRACTICA DEPORTIVA
- Regular

Estado de uso

- FUERA DE USO
- Fuera de uso

Iluminación

- NO PERMITE EL USO NOCTURNO
- No hay iluminación

Pavimento

- HORMIGONES AGLOMERADOS
- Asfalto

Tipo de espacio

- CONVENCIONAL REGLADO
- Pistas
- PISTAS POLIDEPORTIVAS
- Pista Polideportiva de 800 a 1000 m²

Espacio convencional reglado : Pista >
Largo (m) >

Espacio convencional reglado : Pista >
Ancho (m) > 20,7

Espacio convencional reglado : Pista >
Superficie (m²) > 869

Código IEDA: 20106

PISTA POLIDEPORTIVA MUNICIPAL 1

PLAZA DEL AYUNTAMIENTO 23712, Jabalquinto (Jaén)

Teléfono: 953 617056 / 953 617373

Teléfono móvil:

Fax: 953 618004

Email:

Web: <http://www.jabalquinto.es/>

Pistas y pabellones deportivos

Tipo de gestor

- PROPIEDAD PUBLICA
- ADMINISTRACION LOCAL
- AYUNTAMIENTO

PISTA POLIDEPORTIVA MUNICIPAL 1

Atributos



PISTA POLIDEPORTIVA MUNICIPAL 1

Espacios deportivos (1/1): PISTA POLIDEPORTIVA

Actividad principal

- TENIS
- TENIS

Cerramiento

- ESPACIO ABIERTO
- Aire libre (no dispone de cubierta)

Estado de uso

- EN USO
- Normal

Iluminación

- PERMITE EL USO NOCTURNO
- Permite entrenamientos

Pavimento

- HORMIGONES AGLOMERADOS
- Hormigón poroso

Tipo de espacio

- CONVENCIONAL REGLADO
- Pistas
- PISTAS POLIDEPORTIVAS
- Pista Polideportiva de 400 a 800 m²

Actividad secundaria

Espacio convencional reglado : Pista >
Largo (m) >

Espacio convencional reglado : Pista >
Ancho (m) >

Espacio convencional reglado : Pista >
Superficie (m²) > 560

Código IEDA: 20107

PISTA POLIDEPORTIVA MUNICIPAL 2

CALLE RAFAEL Alberti 23712, Jabalquinto (Jaén)

Teléfono: 953 617056 / 953 617373

Teléfono móvil:

Fax: 953 618004

Email:

Web: <http://www.jabalquinto.es/>

Pistas y pabellones deportivos

Tipo de gestor

- PROPIEDAD PUBLICA
- ADMINISTRACION LOCAL
- AYUNTAMIENTO

PISTA POLIDEPORTIVA MUNICIPAL 2

Atributos

Régimen de acceso

- Libre: Libre gratuito

Usuarios

- Deportistas en general

PISTA POLIDEPORTIVA MUNICIPAL 2

Espacios deportivos (1/1): PISTA POLIDEPORTIVA

Actividad principal

- FÚTBOL
- FÚTBOL SALA

Cerramiento

- ESPACIO ABIERTO
- Aire libre (no dispone de cubierta)

Conservación del pavimento

- PERMITE LA PRACTICA DEPORTIVA
- Regular

Estado de uso

- EN USO
- Normal

Iluminación

- NO PERMITE EL USO NOCTURNO
- No hay iluminación

Pavimento

- HORMIGONES AGLOMERADOS
- Hormigon con tratamiento superficial

Tipo de espacio

- CONVENCIONAL REGLADO
- Pistas
- PISTAS POLIDEPORTIVAS
- Pista Polideportiva de 1000 m2 o mayor

Actividad secundaria

Actividad secundaria

VOLEIBOL

Espacio convencional reglado : Pista >
Largo (m) >

Espacio convencional reglado : Pista >
Ancho (m) > 25,8


Espacio convencional reglado : Pista >
Superficie (m²) > 1161

ANEXO II: EVALUACIÓN AMBIENTAL ESTRATÉGICA

"Las propuestas incluidas en este Plan Local no se encuentran entre los supuestos contemplados en el artículo 36 de la Ley 7/2007, de 9 de Julio, de Gestión Integrada de la Calidad Ambiental. Independientemente, las actuaciones recogidas en este Plan Local se adecúan a lo dictaminado en el Plan General de Ordenación Urbana (PGOU) del municipio en lo que respecta a Evaluación Ambiental Estratégica (EAE)".

**ANEXO III:
CERTIFICADO ACREDITATIVO DE LA
CONFORMIDAD DE LAS
DETERMINACIONES DEL PLAN LOCAL CON
EL PLANEAMIENTO URBANÍSTICO EN
VIGOR**

ANEXO IV: DISPONIBILIDAD DE SUELO

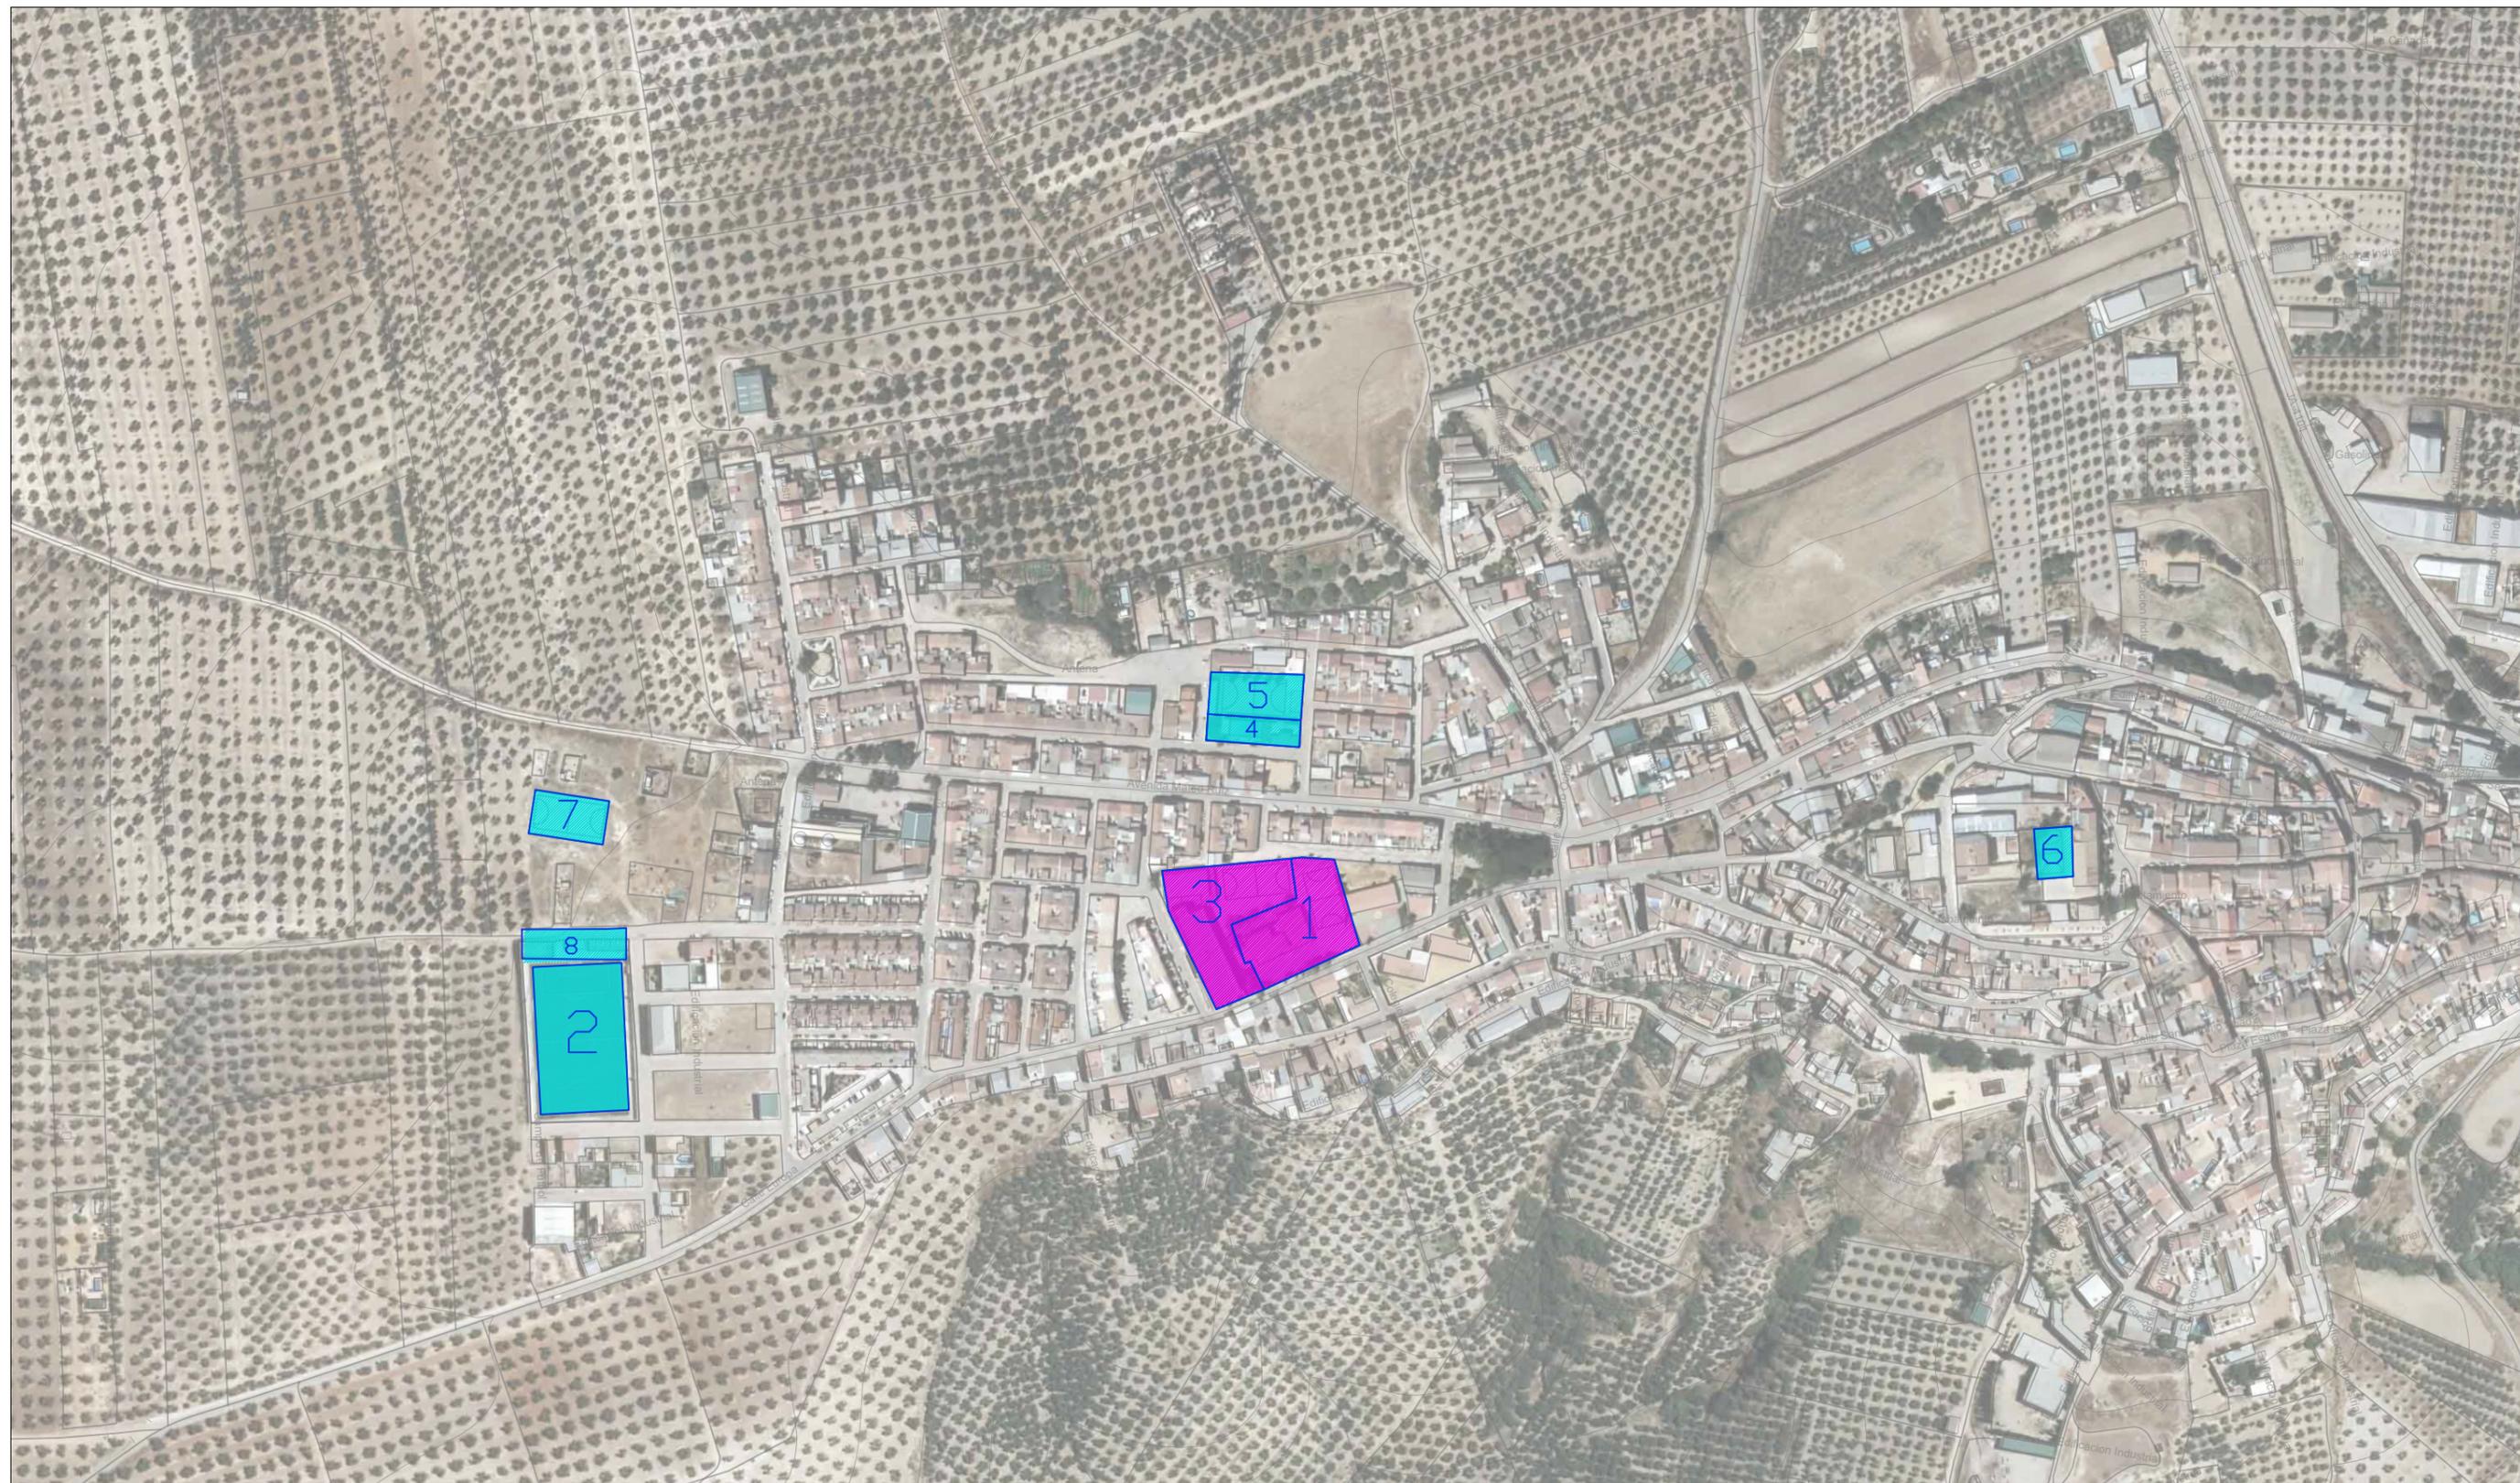

INSTALACIONES DEPORTIVAS MUNICIPALES

- 2.- CAMPO DE FÚTBOL TOMAS GARCIA VELAS
- 4.- PISCINA MUNICIPAL
- 5.- PISTA POLIDEPORTIVA CASETA MUNICIPAL
- 6.- PISTA POLIDEPORTIVA 1
- 7.- PISTA POLIDEPORTIVA 2
- 8.- PISTA DE PETANCA

CENTROS EDUCATIVOS PUBLICOS

- 1.- C.E.I.P. NUESTRO PADRE JESÚS
- 3.- I.E.S. MATEO FRANCISCO DE RIVAS

SUELO DISPONIBLE PGOU. EQUIPAMIENTO DEPORTIVO

PROPUESTAS NUEVA CONSTRUCCIÓN

- 1.- CREACIÓN DE PABELLÓN CUBIERTO
- 2.- CREACIÓN PISTAS DE PETANCA

PLAN LOCAL DE INSTALACIONES DEPORTIVAS DE JABALQUINO (JAÉN)





SISTEMA DE INSTALACIONES DEPORTIVAS

LOCALIZACIÓN: ESQUEMA GENERAL Y SUBZONAS

ESCALA: 1/1000

DOCUMENTO: PLANO DE INSTALACIONES DEPORTIVAS EXISTENTES

PLANO: 01.1

