

The background is a grayscale, blurred photograph of a gym with several people on treadmills. A white geometric wireframe pattern, resembling a low-poly mesh, is overlaid on the right side of the image. A solid white vertical bar is positioned on the far left.

# **DOCUMENTACIÓN ANEXA**

# **ANEXO I: INVENTARIO LOCAL DE INSTALACIONES DEPORTIVAS**


# **ANEXO II: EVALUACIÓN AMBIENTAL ESTRATÉGICA**

*"Las propuestas incluidas en este Plan Local no se encuentran entre los supuestos contemplados en el artículo 36 de la Ley 7/2007, de 9 de Julio, de Gestión Integrada de la Calidad Ambiental. Independientemente, las actuaciones recogidas en este Plan Local se adecúan a lo dictaminado en el Plan General de Ordenación Urbana (PGOU) del municipio en lo que respecta a Evaluación Ambiental Estratégica (EAE)".*

**ANEXO III:  
CERTIFICADO ACREDITATIVO DE LA  
CONFORMIDAD DE LAS  
DETERMINACIONES DEL PLAN LOCAL CON  
EL PLANEAMIENTO URBANÍSTICO EN  
VIGOR**

# **ANEXO IV: DISPONIBILIDAD DE SUELO**



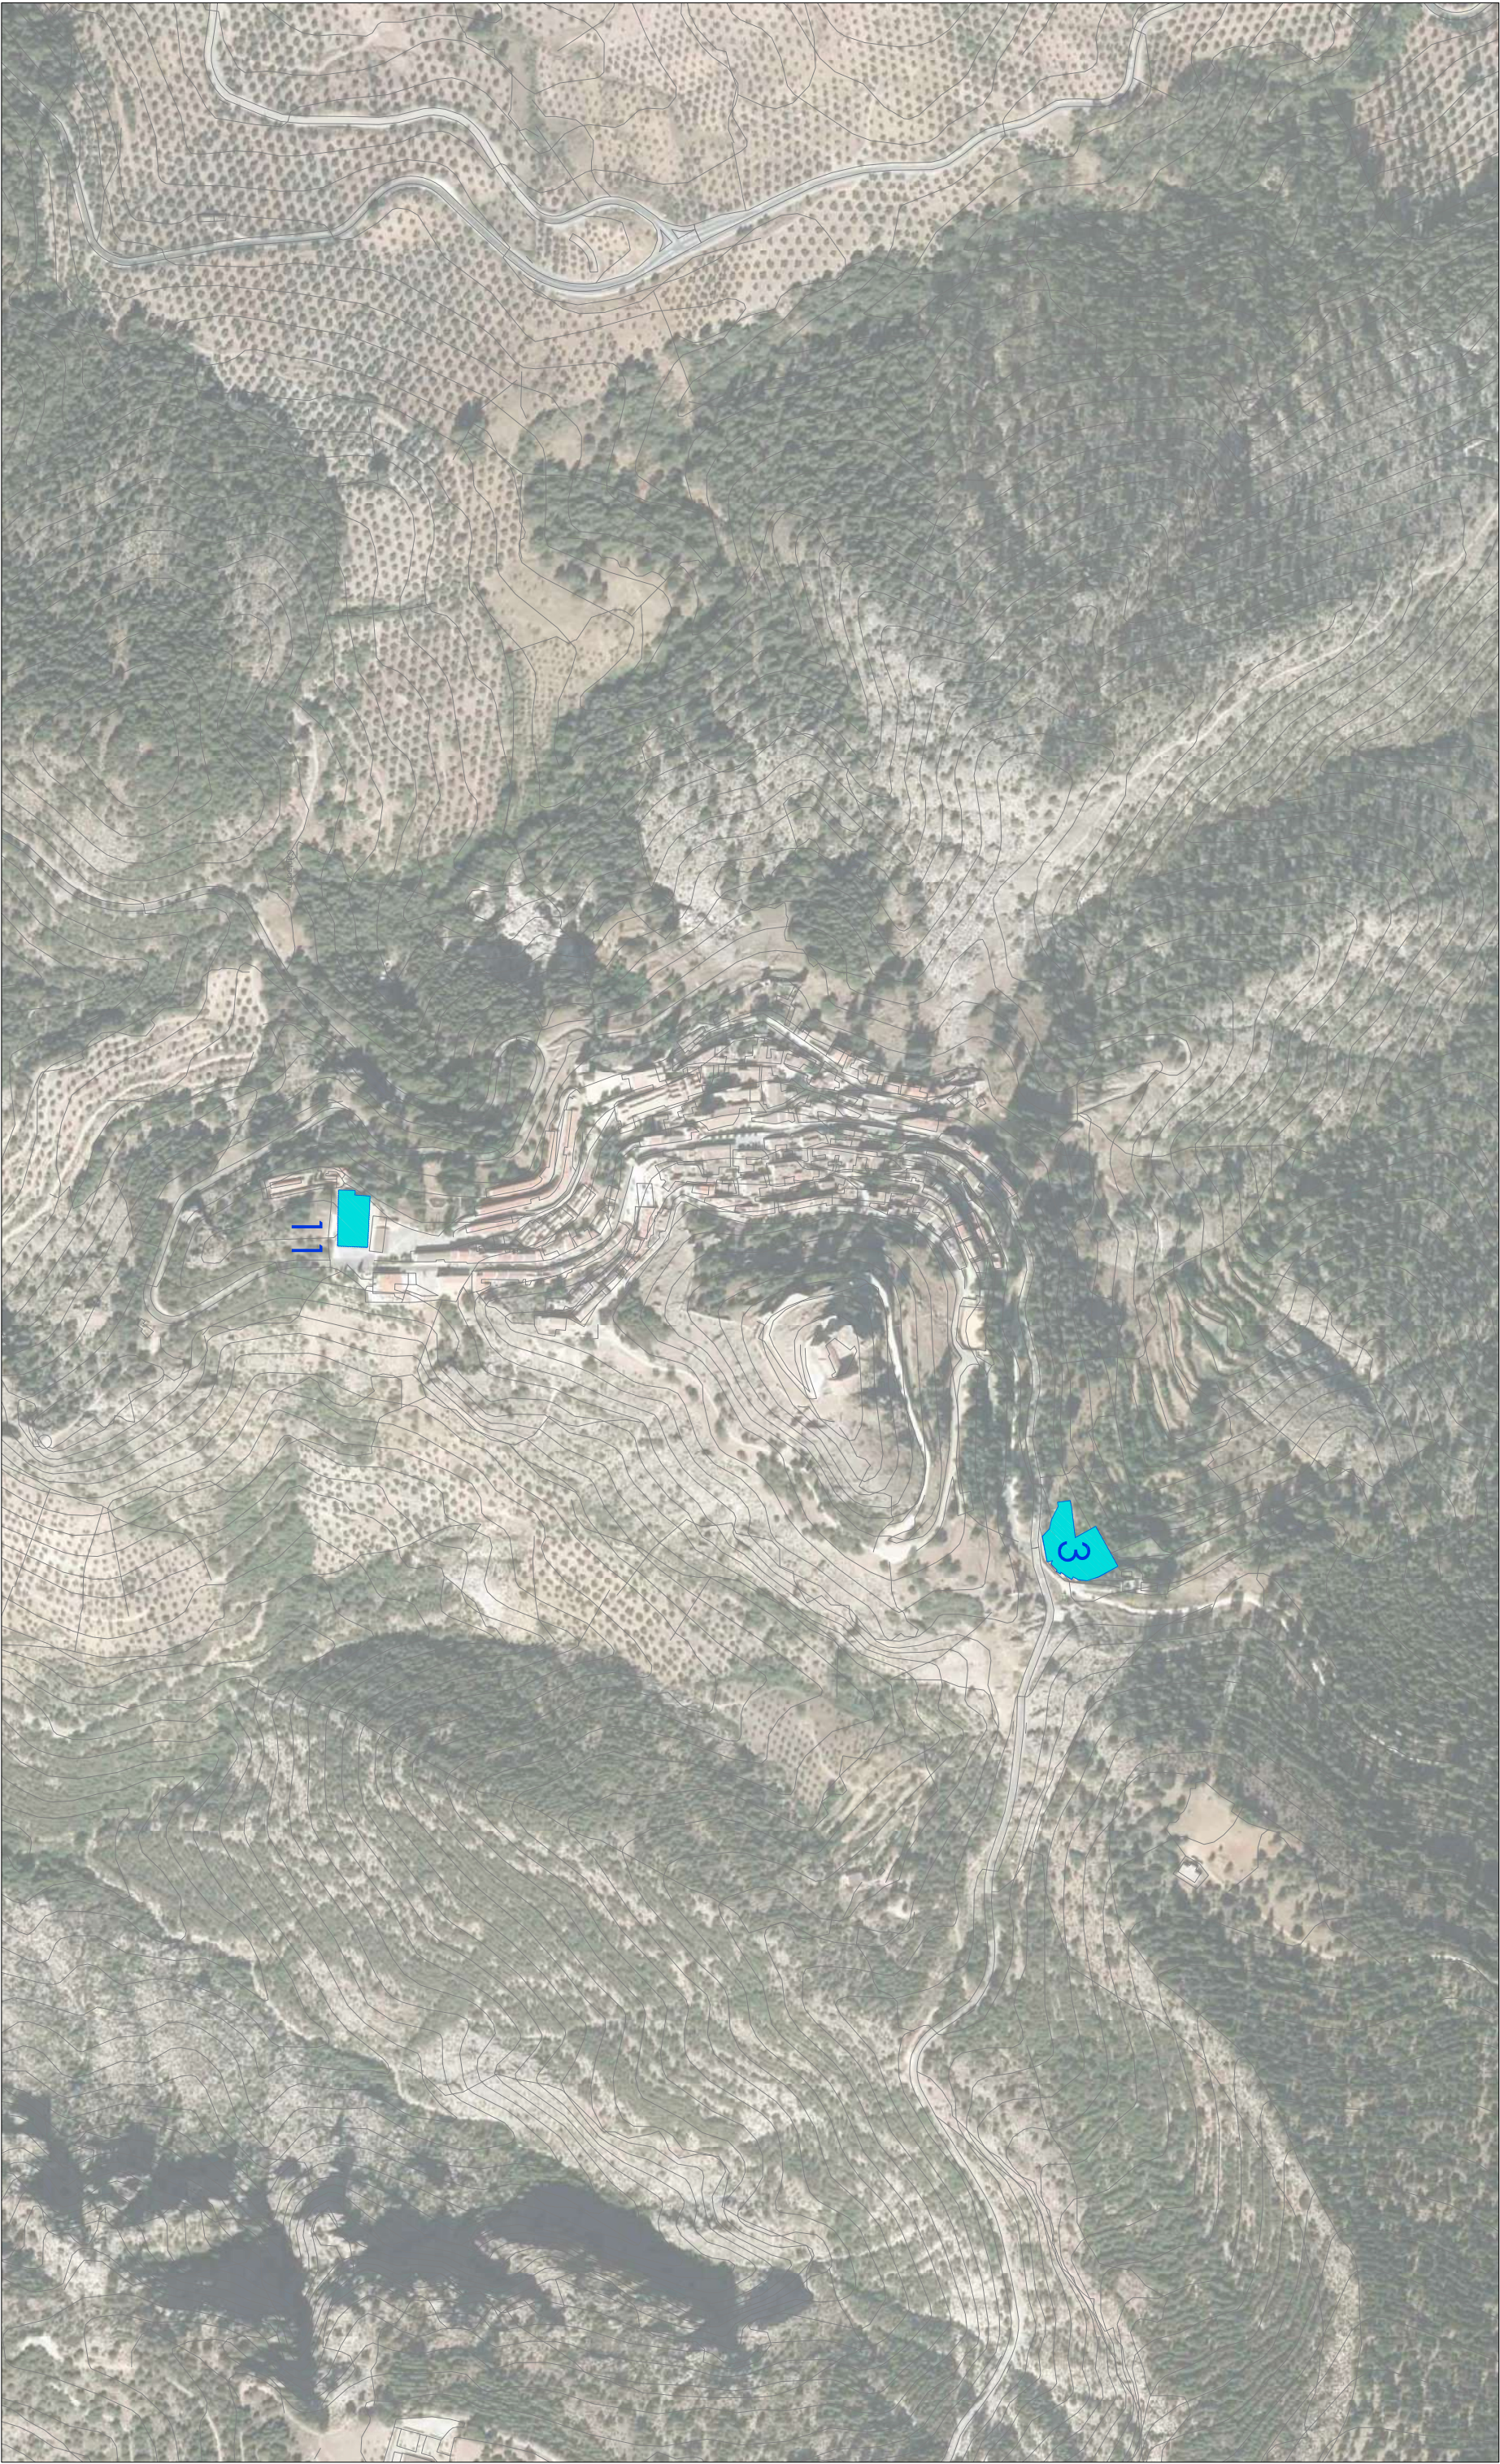

- INSTALACIONES DEPORTIVAS MUNICIPALES
- 3.- PISCINA MUNICIPAL SEGURA DE LA SIERRA
  - 4.- SENDERO CIRCULAR DE LA SIERRA-MORALEJOS-PR-A 198
  - 5.- CAMPO FÚTBOL MONTIÑÓN
  - 6.- PISCINA MUNICIPAL CORTILOS NUEVOS
  - 7.- CAMPING RURAL EL ROBLEDO
  - 8.- SENDERO CUMBRE DEL YELMO-PR-A 194
  - 9.- PISTAS DE PÁDEL
  - 10.- PABELLÓN POLIDEPORTIVO

- INSTALACIONES DEPORTIVAS MUNICIPALES
- 11.- PABELLÓN CUBIERTO SERRADORA
  - 12.- ESTACION DE VUELO LIBRE EL YELMO
  - 13.- SENDERO CIRCULAR FUENTE DE LOS GANADOS-PR-A 147
  - 14.- CAMPAMENTO INTURJOVEN RÍO MADERA
  - 15.- PISTA DE BOLOS SERRANOS CORTILOS NUEVOS
  - 16.- SENDERO CUMBRE DEL MENTIRAS-PR-A-174
  - 17.- SENDERO GR 147 SIERRA SEGURA PROFUNDA
  - 18.- SENDERO GR 247 BOSQUES DEL SUR
  - 19.- SENDERO GR 146 RUTA MONTE Y OLIVO

- CENTROS EDUCATIVOS PUBLICOS
- 1.- I.E.S. EL YELMO
  - 2.- C.P.R. SIERRA DE SEGURA


- PROPUESTAS NUEVA CONSTRUCCION
- 1.- TRASLADO DE PISTA DE BOLOS SERRANO A COMPLEJO DEPORTIVO EL MONTIZON



PLAN LOCAL DE INSTALACIONES DEPORTIVAS DE SEGURA DE LA SIERRA (JAEN)

|                                     |   |
|-------------------------------------|---|
| SISTEMA DE INSTALACIONES DEPORTIVAS |   |
| LOCALIZACIÓN                        | ESQUEMA GENERAL Y SUBZONAS  |
| ESCALA                              | 1/2500  |
| DOCUMENTO                           | PLANO DE INSTALACIONES DEPORTIVAS EXISTENTES, SEGURA DE LA SIERRA |



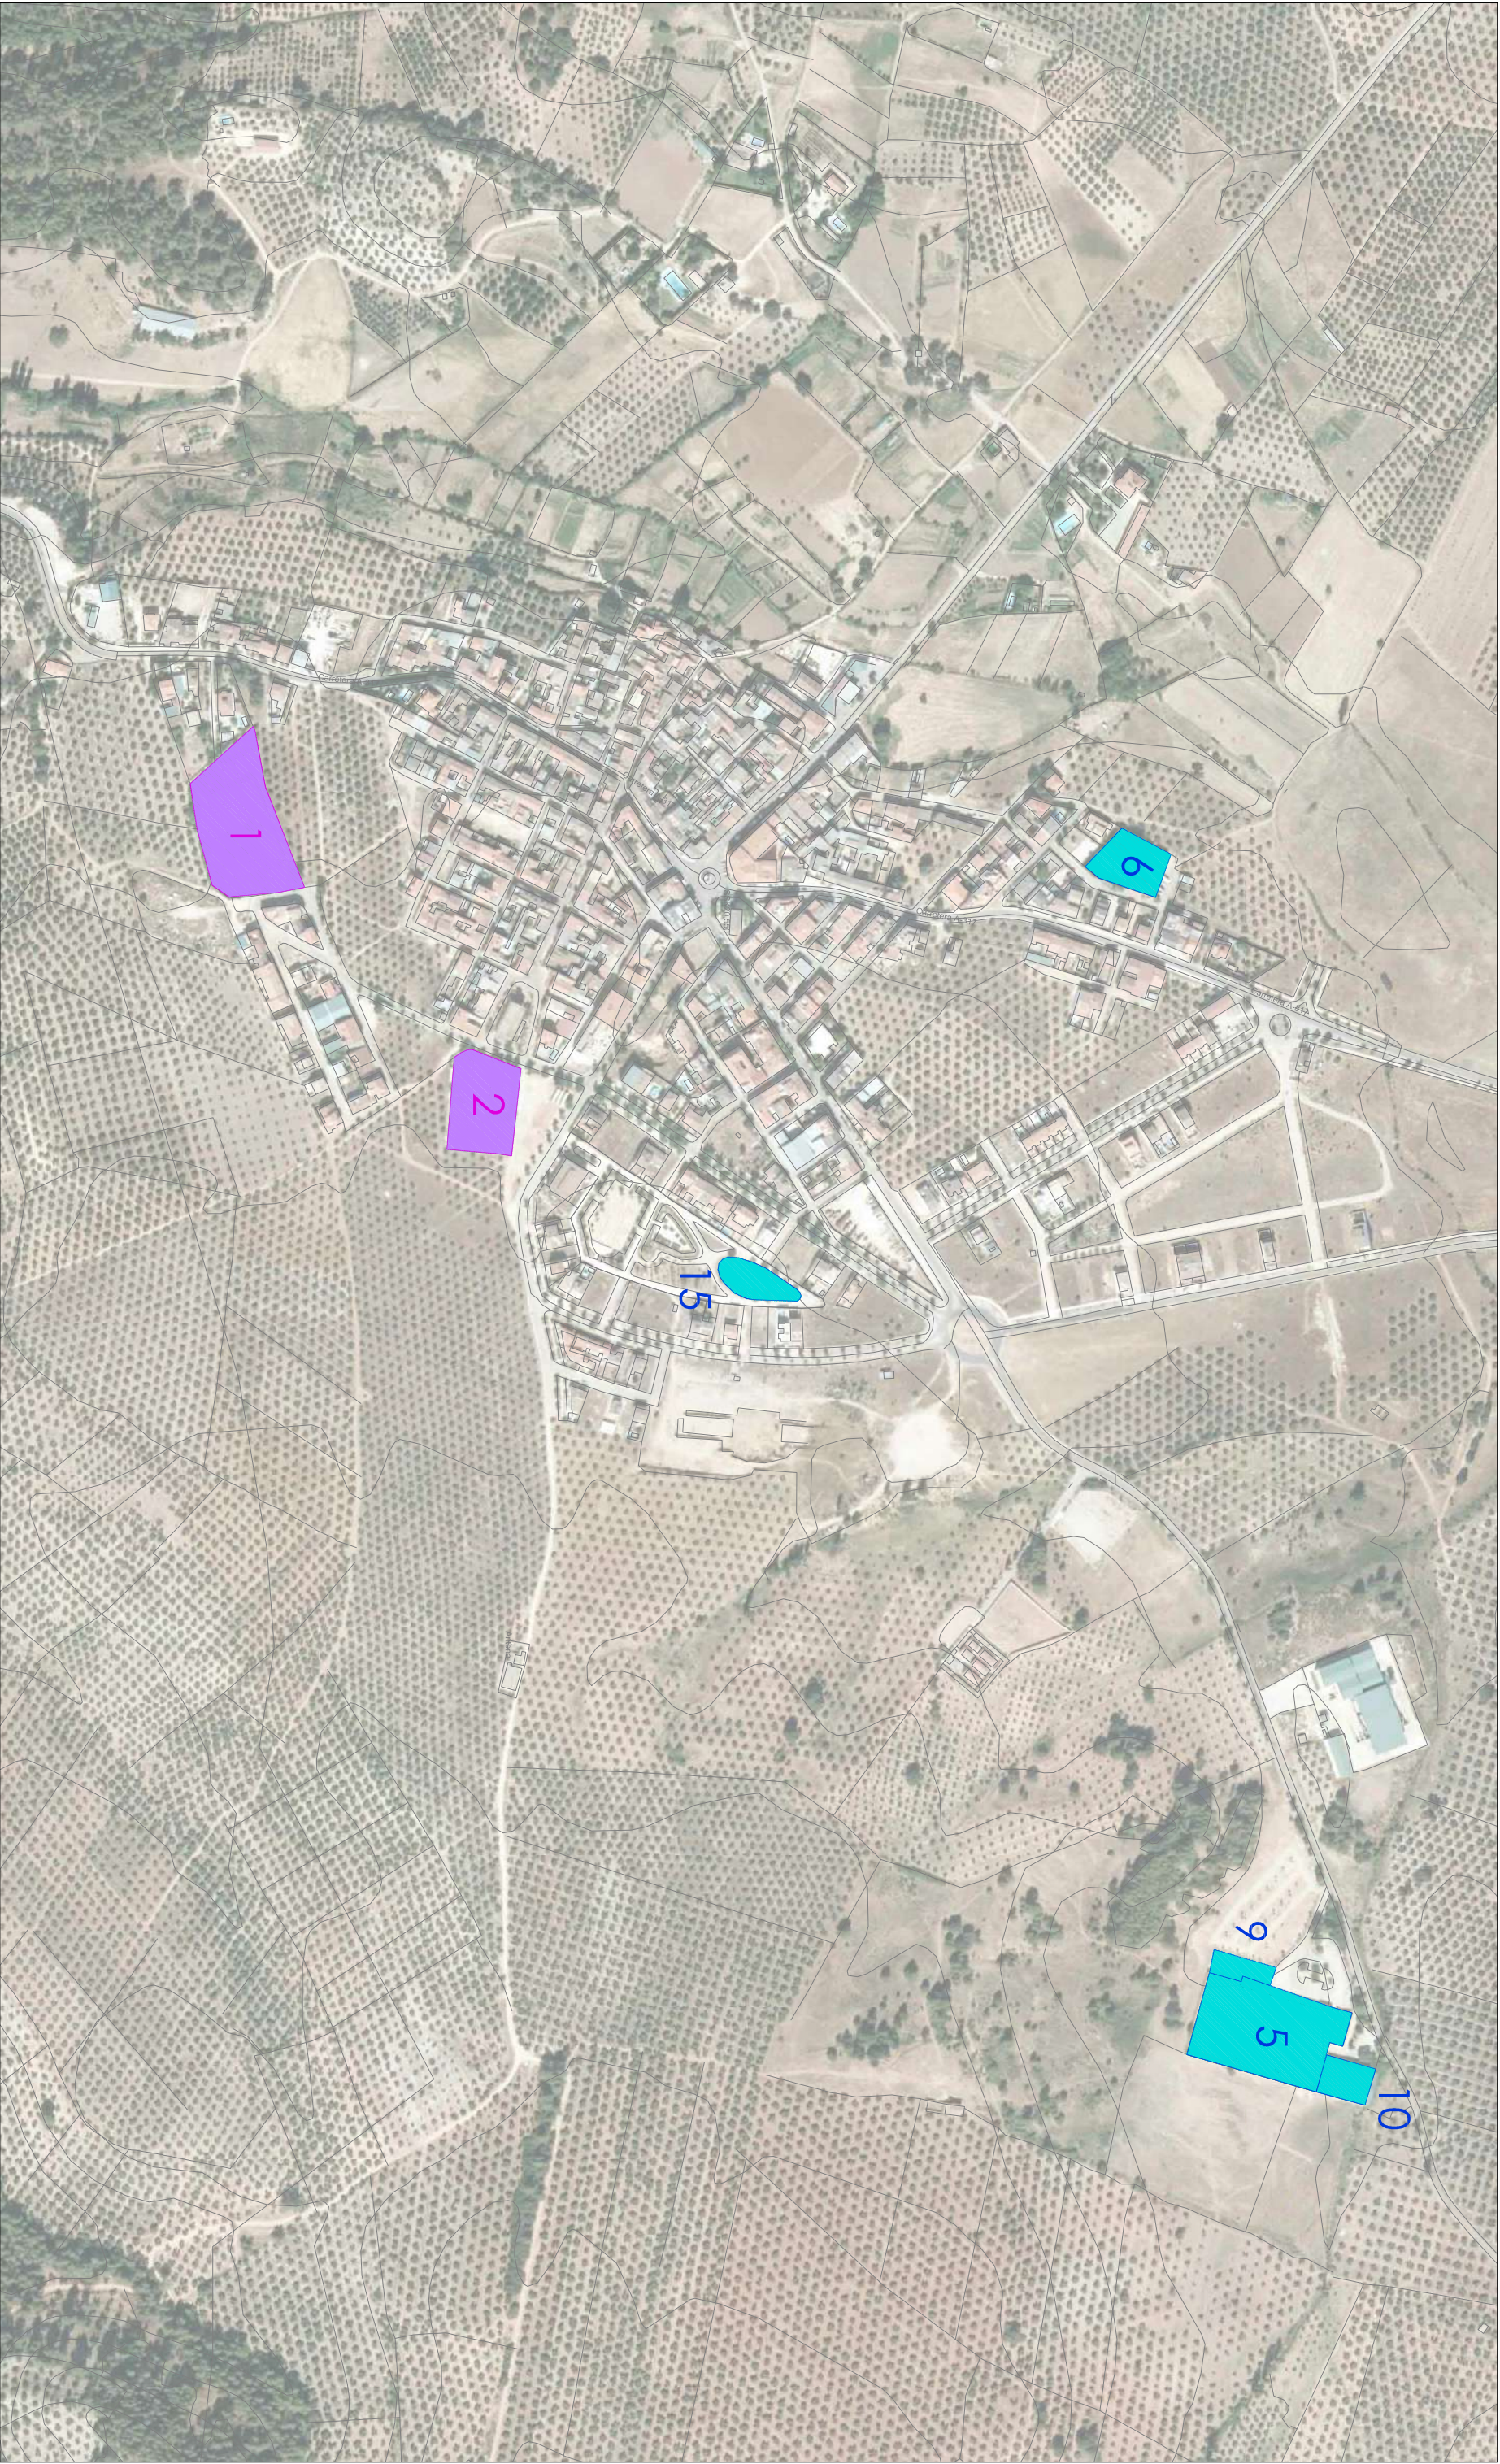

- INSTALACIONES DEPORTIVAS MUNICIPALES
- 3.- PISCINA MUNICIPAL SEGURA DE LA SIERRA
  - 4.- SENDERO CIRCULAR DE LA SIERRA-MORALEJOS-PR-A 198
  - 5.- CAMPO FÚTBOL MONTIÖN
  - 6.- PISCINA MUNICIPAL CORTILOS NUEVOS
  - 7.- CAMPING RURAL EL ROBLED0
  - 8.- SENDERO CUABRE DEL YELMO-PR-A 194
  - 9.- PISTAS DE PADEL
  - 10.- PABELLÓN POLIDEPORTIVO

- INSTALACIONES DEPORTIVAS MUNICIPALES
- 11.- PABELLÓN CUBIERTO SERRADORA
  - 12.- ESTACION DE VEHICULO LIBRE EL YELMO
  - 13.- SENDERO CIRCULAR FUENTE DE LOS GANADOS-PR-A 147
  - 14.- CAMPAMENTO INTURJOVEN RIO MADERA
  - 15.- PISTA DE BOLOS SERRANOS CORTILOS NUEVOS
  - 16.- SENDERO CUMBRE DEL MENIRAS-PR A-174
  - 17.- SENDERO GR 147 SIERRA SEGURA PROFUNDA
  - 18.- SENDERO GR 247 BOSQUES DEL SUR
  - 19.- SENDERO GR 146 RUTA MONTE Y OLIVO



- CENTROS EDUCATIVOS PUBLICOS
- 1.- I.E.S. EL YELMO
  - 2.- C.P.R. SIERRA DE SEGURA



- PROPUESTAS NUEVA CONSTRUCCION
- 1.- TRASLADO DE PISTA DE BOLOS SERRANO A COMPLEJO DEPORTIVO EL MONTIÖN



PLAN LOCAL DE INSTALACIONES DEPORTIVAS DE SEGURA DE LA SIERRA (JAEN)



| SISTEMA DE INSTALACIONES DEPORTIVAS |   |  |
|-------------------------------------|---|--|
| LOCALIZACIÓN:                       | ESQUEMA GENERAL Y SUBZONAS                                    |  |
| ESCALA:                             | 1/2500  |  |
| DOCUMENTO:                          | PLANO DE INSTALACIONES DEPORTIVAS EXISTENTES, CORTILOS NUEVOS |  |





- INSTALACIONES DEPORTIVAS MUNICIPALES
- 3.- PISCINA MUNICIPAL SEGURA DE LA SIERRA
  - 4.- SENDERO CIRCULAR DE LA SIERRA-MORALEJOS-PR-A 198
  - 5.- CAMPO FÚTBOL MONTIÑÓN
  - 6.- PISCINA MUNICIPAL CORTILOS NUEVOS
  - 7.- CAMPING RURAL EL ROBLEDO
  - 8.- SENDERO CUMBRE DEL YELMO-PR-A 194
  - 9.- PISTAS DE PADEL
  - 10.- PABELLÓN POLIDEPORTIVO

- INSTALACIONES DEPORTIVAS MUNICIPALES
- 11.- PABELLÓN CUBIERTO SERRADORA
  - 12.- ESTACION DE VUELO LIBRE EL YELMO
  - 13.- SENDERO CIRCULAR FUENTE DE LOS GANADOS-PR-A 147
  - 14.- CAMPAMENTO INTURJOVEN RIO MADERA
  - 15.- PISTA DE BOLOS SERRANOS CORTILOS NUEVOS
  - 16.- SENDERO CUMBRE DEL MENIRAS-PR A-174
  - 17.- SENDERO GR 147 SIERRA SEGURA PROFUNDA
  - 18.- SENDERO GR 247 BOSQUES DEL SUR
  - 19.- SENDERO GR 146 RUTA MONTE Y OLIVO



- CENTROS EDUCATIVOS PUBLICOS
- 1.- I.E.S. EL YELMO
  - 2.- C.P.R. SIERRA DE SEGURA



- PROPUUESTAS NUEVA CONSTRUCCION
- 1.- TRASLADO DE PISTA DE BOLOS SERRANO A COMPLEJO DEPORTIVO EL MONTIZON



PLAN LOCAL DE INSTALACIONES DEPORTIVAS DE SEGURA DE LA SIERRA (JAEN)



| SISTEMA DE INSTALACIONES DEPORTIVAS |  |
|-------------------------------------|--|
| LOCALIZACIÓN:                       | ESQUEMA GENERAL Y SUBZONAS                               |
| ESCALA:                             | 1/2500   |
| DOCUMENTO:                          | PLANO DE INSTALACIONES DEPORTIVAS EXISTENTES, EL ROBLEDO |





- INSTALACIONES DEPORTIVAS MUNICIPALES
- 3.- PISCINA MUNICIPAL SEGURA DE LA SIERRA
  - 4.- SENDERO CIRCULAR DE LA SIERRA-MORALEJOS-PR-A 198
  - 5.- CAMPO FÚTBOL MONTIZÓN
  - 6.- PISCINA MUNICIPAL CORTILOS NUEVOS
  - 7.- CAMPING RURAL EL ROBLEDÓ
  - 8.- SENDERO CUABRE DEL YELMO-PR-A 194
  - 9.- PISTAS DE PADEL
  - 10.- PABELLÓN POLIDEPORTIVO

- INSTALACIONES DEPORTIVAS MUNICIPALES
- 11.- PABELLÓN CUBIERTO SERRADORA
  - 12.- ESTACION DE VIEJO LIBRE EL YELMO
  - 13.- SENDERO CIRCULAR FUENTE DE LOS GANADOS-PR-A 147
  - 14.- CAMPAMENTO INTURJOVEN RIO MADERA
  - 15.- PISTA DE BOLOS SERRANOS CORTILOS NUEVOS
  - 16.- SENDERO CUMBRE DEL MENTIRAS-PR A-174
  - 17.- SENDERO GR 147 SIERRA SEGURA PROFUNDA
  - 18.- SENDERO GR 247 BOSQUES DEL SUR
  - 19.- SENDERO GR 146 RUTA MONTE Y OLIVO



- CENTROS EDUCATIVOS PUBLICOS
- 1.- I.E.S. EL YELMO
  - 2.- C.P.R. SIERRA DE SEGURA



- PROPUESTAS NUEVA CONSTRUCCION
- 1.- TRASLADO DE PISTA DE BOLOS SERRANO A COMPLEJO DEPORTIVO EL MONTIZON



PLAN LOCAL DE INSTALACIONES DEPORTIVAS DE SEGURA DE LA SIERRA (JAEN)



LIDERA®

sport consulting

| SISTEMA DE INSTALACIONES DEPORTIVAS |  |
|-------------------------------------|--|
| LOCALIZACIÓN                        | ESQUEMA GENERAL Y SUBZONAS   |
| ESCALA                              | 1/2500   |
| DOCUMENTO                           | PLANO DE INSTALACIONES DEPORTIVAS EXISTENTES. ESTACION DE VIEJO EL YELMO |





- INSTALACIONES DEPORTIVAS MUNICIPALES
- 3.- PISCINA MUNICIPAL SEGURA DE LA SIERRA
  - 4.- SENDERO CIRCULAR DE LA SIERRA-MORALEJOS-PR-A 198
  - 5.- CAMPO FÚTBOL MONTIÑÓN
  - 6.- PISCINA MUNICIPAL CORTILOS NUEVOS
  - 7.- CAMPING RURAL EL ROBLEDO
  - 8.- SENDERO CUÁBRE DEL YELMO-PR-A 194
  - 9.- PISTAS DE PADEL
  - 10.- PABELLÓN POLIDEPORTIVO

- INSTALACIONES DEPORTIVAS MUNICIPALES
- 11.- PABELLÓN CUBIERTO SERRADORA
  - 12.- ESTACION DE VUELO LIBRE EL YELMO
  - 13.- SENDERO CIRCULAR FUENTE DE LOS GANADOS-PR-A 147
  - 14.- CAMPAMENTO INTURJOVEN RÍO MADERA
  - 15.- PISTA DE BOLOS SERRANOS CORTILOS NUEVOS
  - 16.- SENDERO CUMBRE DEL MENTIRAS-PR-A-174
  - 17.- SENDERO GR-147 SIERRA SEGURA PROFUNDA
  - 18.- SENDERO GR 247 BOSQUES DEL SUR
  - 19.- SENDERO GR 146 RUTA MONTE Y OLIVO



- CENTROS EDUCATIVOS PUBLICOS
- 1.- I.E.S. EL YELMO
  - 2.- C.P.R. SIERRA DE SEGURA



- PROPUESATAS NUEVA CONSTRUCCION
- 1.- TRASLADO DE PISTA DE BOLOS SERRANO A COMPLEJO DEPORTIVO EL MONTIZON



PLAN LOCAL DE INSTALACIONES DEPORTIVAS DE SEGURA DE LA SIERRA (JAEN)



| SISTEMA DE INSTALACIONES DEPORTIVAS |  |
|-------------------------------------|--|
| LOCALIZACIÓN                        | ESQUEMA GENERAL Y SUBZONAS                               |
| ESCALA                              | 1/2500   |
| DOCUMENTO                           | PLANO DE INSTALACIONES DEPORTIVAS EXISTENTES. RIO MADERA |





- INSTALACIONES DEPORTIVAS MUNICIPALES
- 3.- PISCINA MUNICIPAL SEGURA DE LA SIERRA
  - 4.- SENDERO CIRCULAR DE LA SIERRA-MORALEJOS-PR-A-198
  - 5.- CAMPO FÚTBOL MONTIÖN
  - 6.- PISCINA MUNICIPAL CORTILOS NUEVOS
  - 7.- CAMPING RURAL EL ROBLEDO
  - 8.- SENDERO CUABRE DEL YELMO-PR-A-194
  - 9.- PISTAS DE PADEL
  - 10.- PABELLÓN POLIDEPORTIVO

- INSTALACIONES DEPORTIVAS MUNICIPALES
- 11.- PABELLÓN CUBIERTO SERRADORA
  - 12.- ESTACION DE VEHICULO LIBRE EL YELMO
  - 13.- SENDERO CIRCULAR FUENTE DE LOS GANADOS-PR-A-147
  - 14.- CAMPAMENTO INTURJOVEN RIO MADERA
  - 15.- PISTA DE BOLOS SERRANOS CORTILOS NUEVOS
  - 16.- SENDERO CUMBRE DEL MENIRAS-PR-A-174
  - 17.- SENDERO GR-147 SIERRA SEGURA PROFUNDA
  - 18.- SENDERO GR-247 BOSQUES DEL SUR
  - 19.- SENDERO GR-146 RUTA MONTE Y OLIVO

- CENTROS EDUCATIVOS PUBLICOS
- 1.- I.E.S. EL YELMO
  - 2.- C.P.R. SIERRA DE SEGURA

- PROPUESTAS NUEVA CONSTRUCCION
- 1.- TRASLADO DE PISTA DE BOLOS SERRANO A COMPLEJO DEPORTIVO EL MONTIZON



**PLAN LOCAL DE INSTALACIONES DEPORTIVAS DE SEGURA DE LA SIERRA (JAEN)**



DIPUTACIÓN DE JAÉN



LIDERA<sup>®</sup> sport consulting.

SISTEMA DE INSTALACIONES DEPORTIVAS

LOCALIZACIÓN: ESQUEMA GENERAL Y SUBZONAS

ESCALA: 1/2500

DOCUMENTO: PLANO INSTALACIONES PROPUESTAS NUEVAS CONSTRUCCIONES, CORTILOS NUEVOS

PLANO: 02



