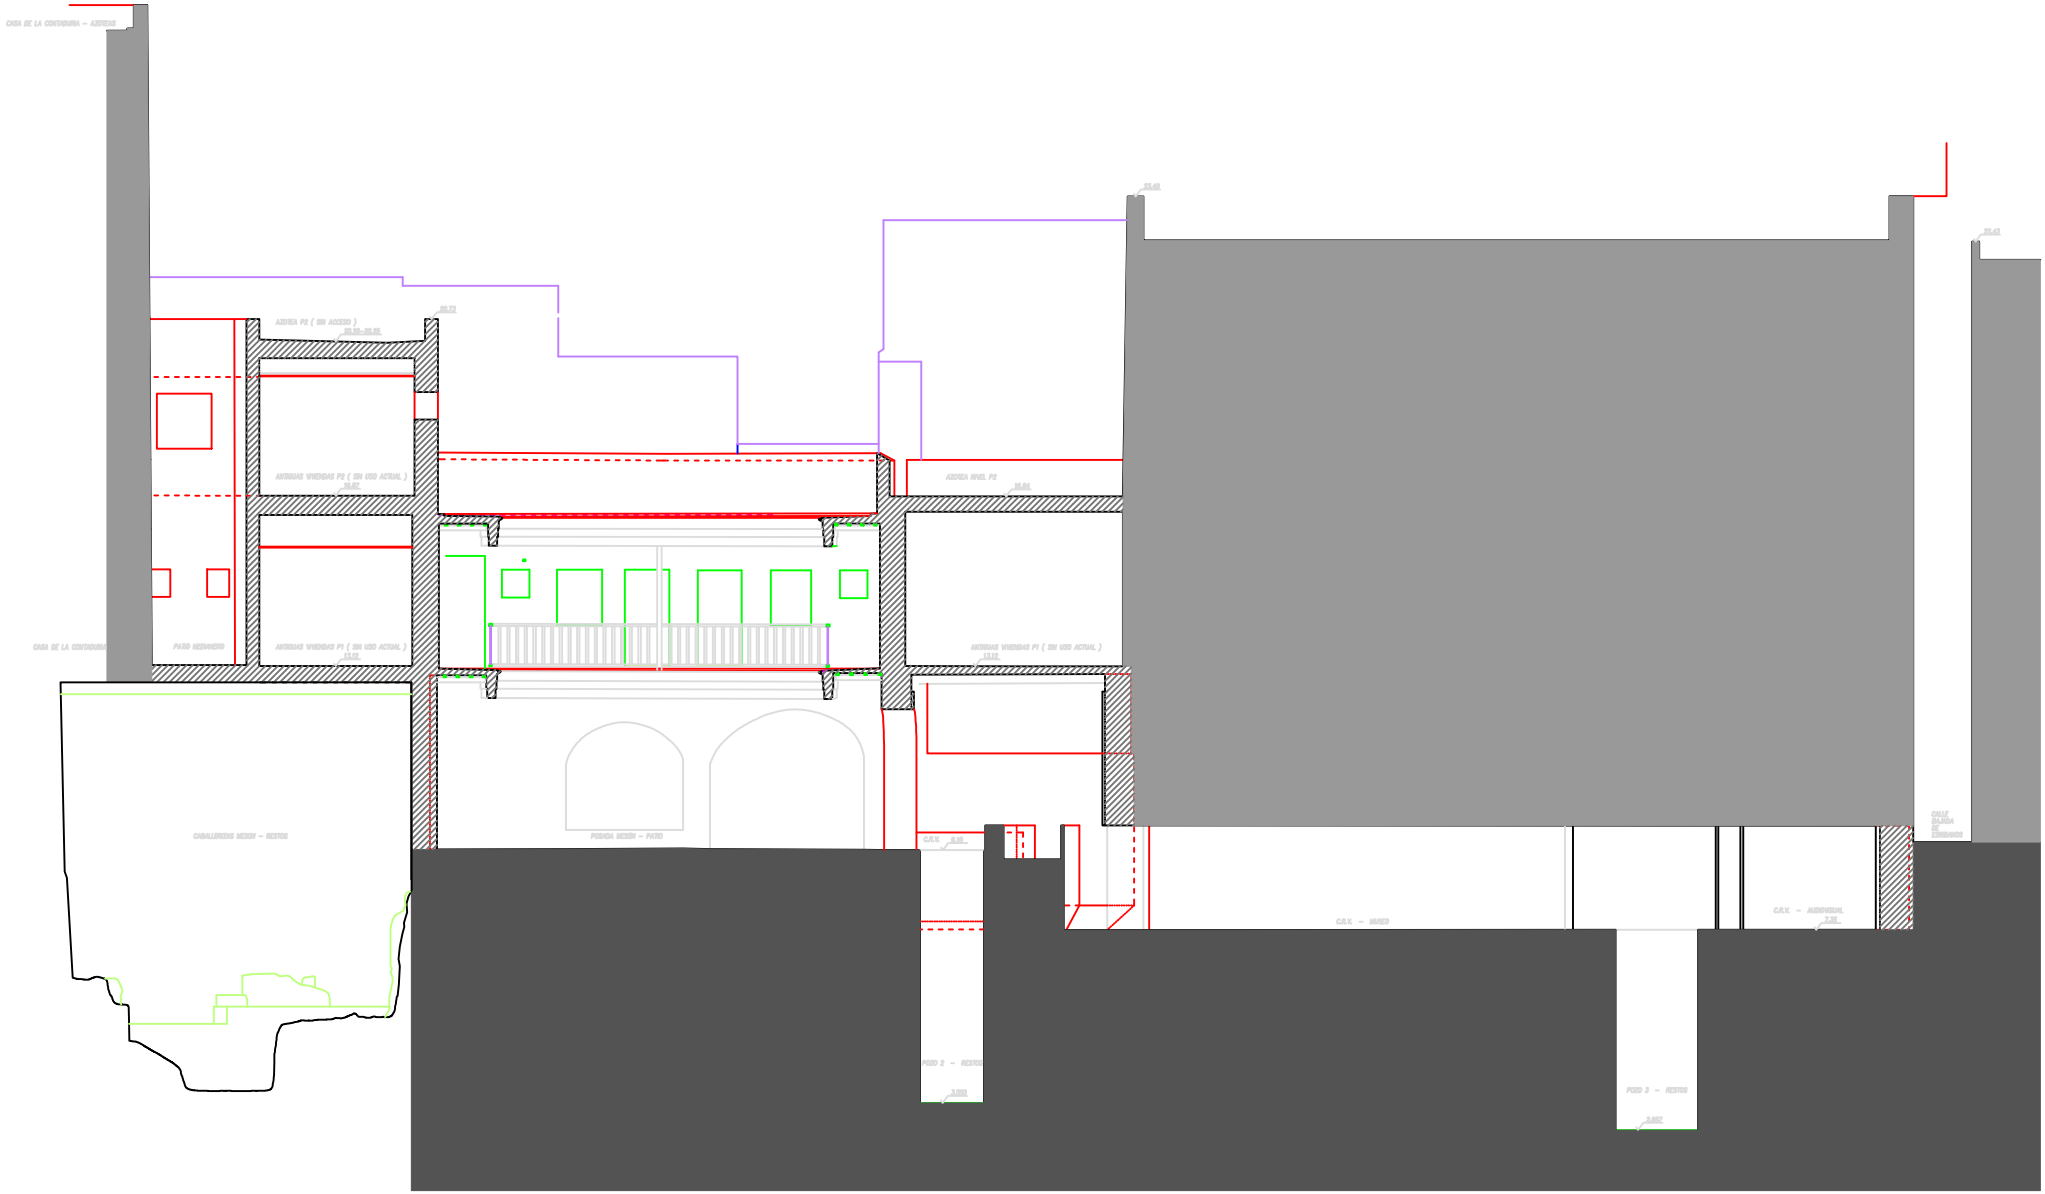
CASA DE LA CONTADURIA – AZOTEAS
AZOTEA P2 (SIN ACCESO)
ANTERIAS VIVIENDAS P2 (SIN USO ACTUAL)
AZOTEA NIVEL P2
CASA DE LA CONTADURIA
PATIO MEDIANERO
ANTERIAS VIVIENDAS P1 (SIN USO ACTUAL)
ANTERIAS VIVIENDAS P1 (SIN USO ACTUAL)
CABALLERIZAS MESON – RESTOS
FONDA MESON – PATIO
C.E.V. – MAYER
C.E.V. – AUDITORIUM
POZO 2 – RESTOS
POZO 3 – RESTOS
CALLE PLAZA DE SANTIAGO