PARCELA	SUPERFICIE DE SUELO m^2	SUP. MAX. EDIF. m^2	COEF. EDIFIC. m^2/m^2	Nº DE VIV	APROVEC. UAS	USOS CALIFICACIÓN	CARÁCTER
M-1	4.106,40	11.292,60	2,75	231	9.066	RESIDENCIAL M2	PRIVADO
M-2	6.099,00	12.300,90	2,0169	0	12.891	TERCIARIO	PRIVADO
E-1	1.428,00	Art. 7.6.6	-	0	0	DOTACIONAL	PUBLICO
E-2	1.019,00	Art. 7.6.6	-	0	0	DOTACIONAL	PUBLICO
L-1	8.210,43	Art. 7.7.2 Art. 7.7.3	-	0	0,00 m^2	SISTEMA DE ESPACIOS LIBRES	PÚBLICO
L-2	1.857,67	Art. 7.7.2 Art. 7.7.3	-	0	0,00 m^2	SISTEMA DE ESPACIOS LIBRES	PÚBLICO
P-1	6.798,34	Art. 7.7.2 Art. 7.7.3	-	0	0,00 m^2	PROTECCION DEL LITORAL	PÚBLICO
P-2	1.994,43	Art. 7.7.2 Art. 7.7.3	-	0	0,00 m^2	PROTECCION DEL LITORAL	PÚBLICO
P-3	1.188,90	Art. 7.7.2 Art. 7.7.3	-	0	0,00 m^2	PROTECCION DEL LITORAL	PÚBLICO
VIARIO	4.885,53	----------	--------	------	--------	VIARIO SISTEMA LOCAL	PÚBLICO
TOTAL	37.587,70			231	21.957		

UNIDAD DE EJECUCION B6 "EL CONSOSRCIO"

SUPERFICIE TOTAL: 37.587,70 m2.

Delimitación de la Unidad de Ejecución

Alineación

Deslinde del Dominio Público Marítimo Terrestre

Límite Int.Servidumbre de Protección

M-18 Hito del Dominio Público Marítimo Terrestre

RESIDENCIAL ORDENANZA M2 P.G.O.U.

TERCIARIO ORDENANZA P.E.R.I.

DOTACIONAL ORDENANZA P.G.O.U.

ESPACIO LIBRE ORDENANZA P.G.O.U.

PROTECCION DEL LITORAL ORDENANZA P.G.O.U.

Nº APARCAMIENTOS EN SUPERFICIE: 97 UDS

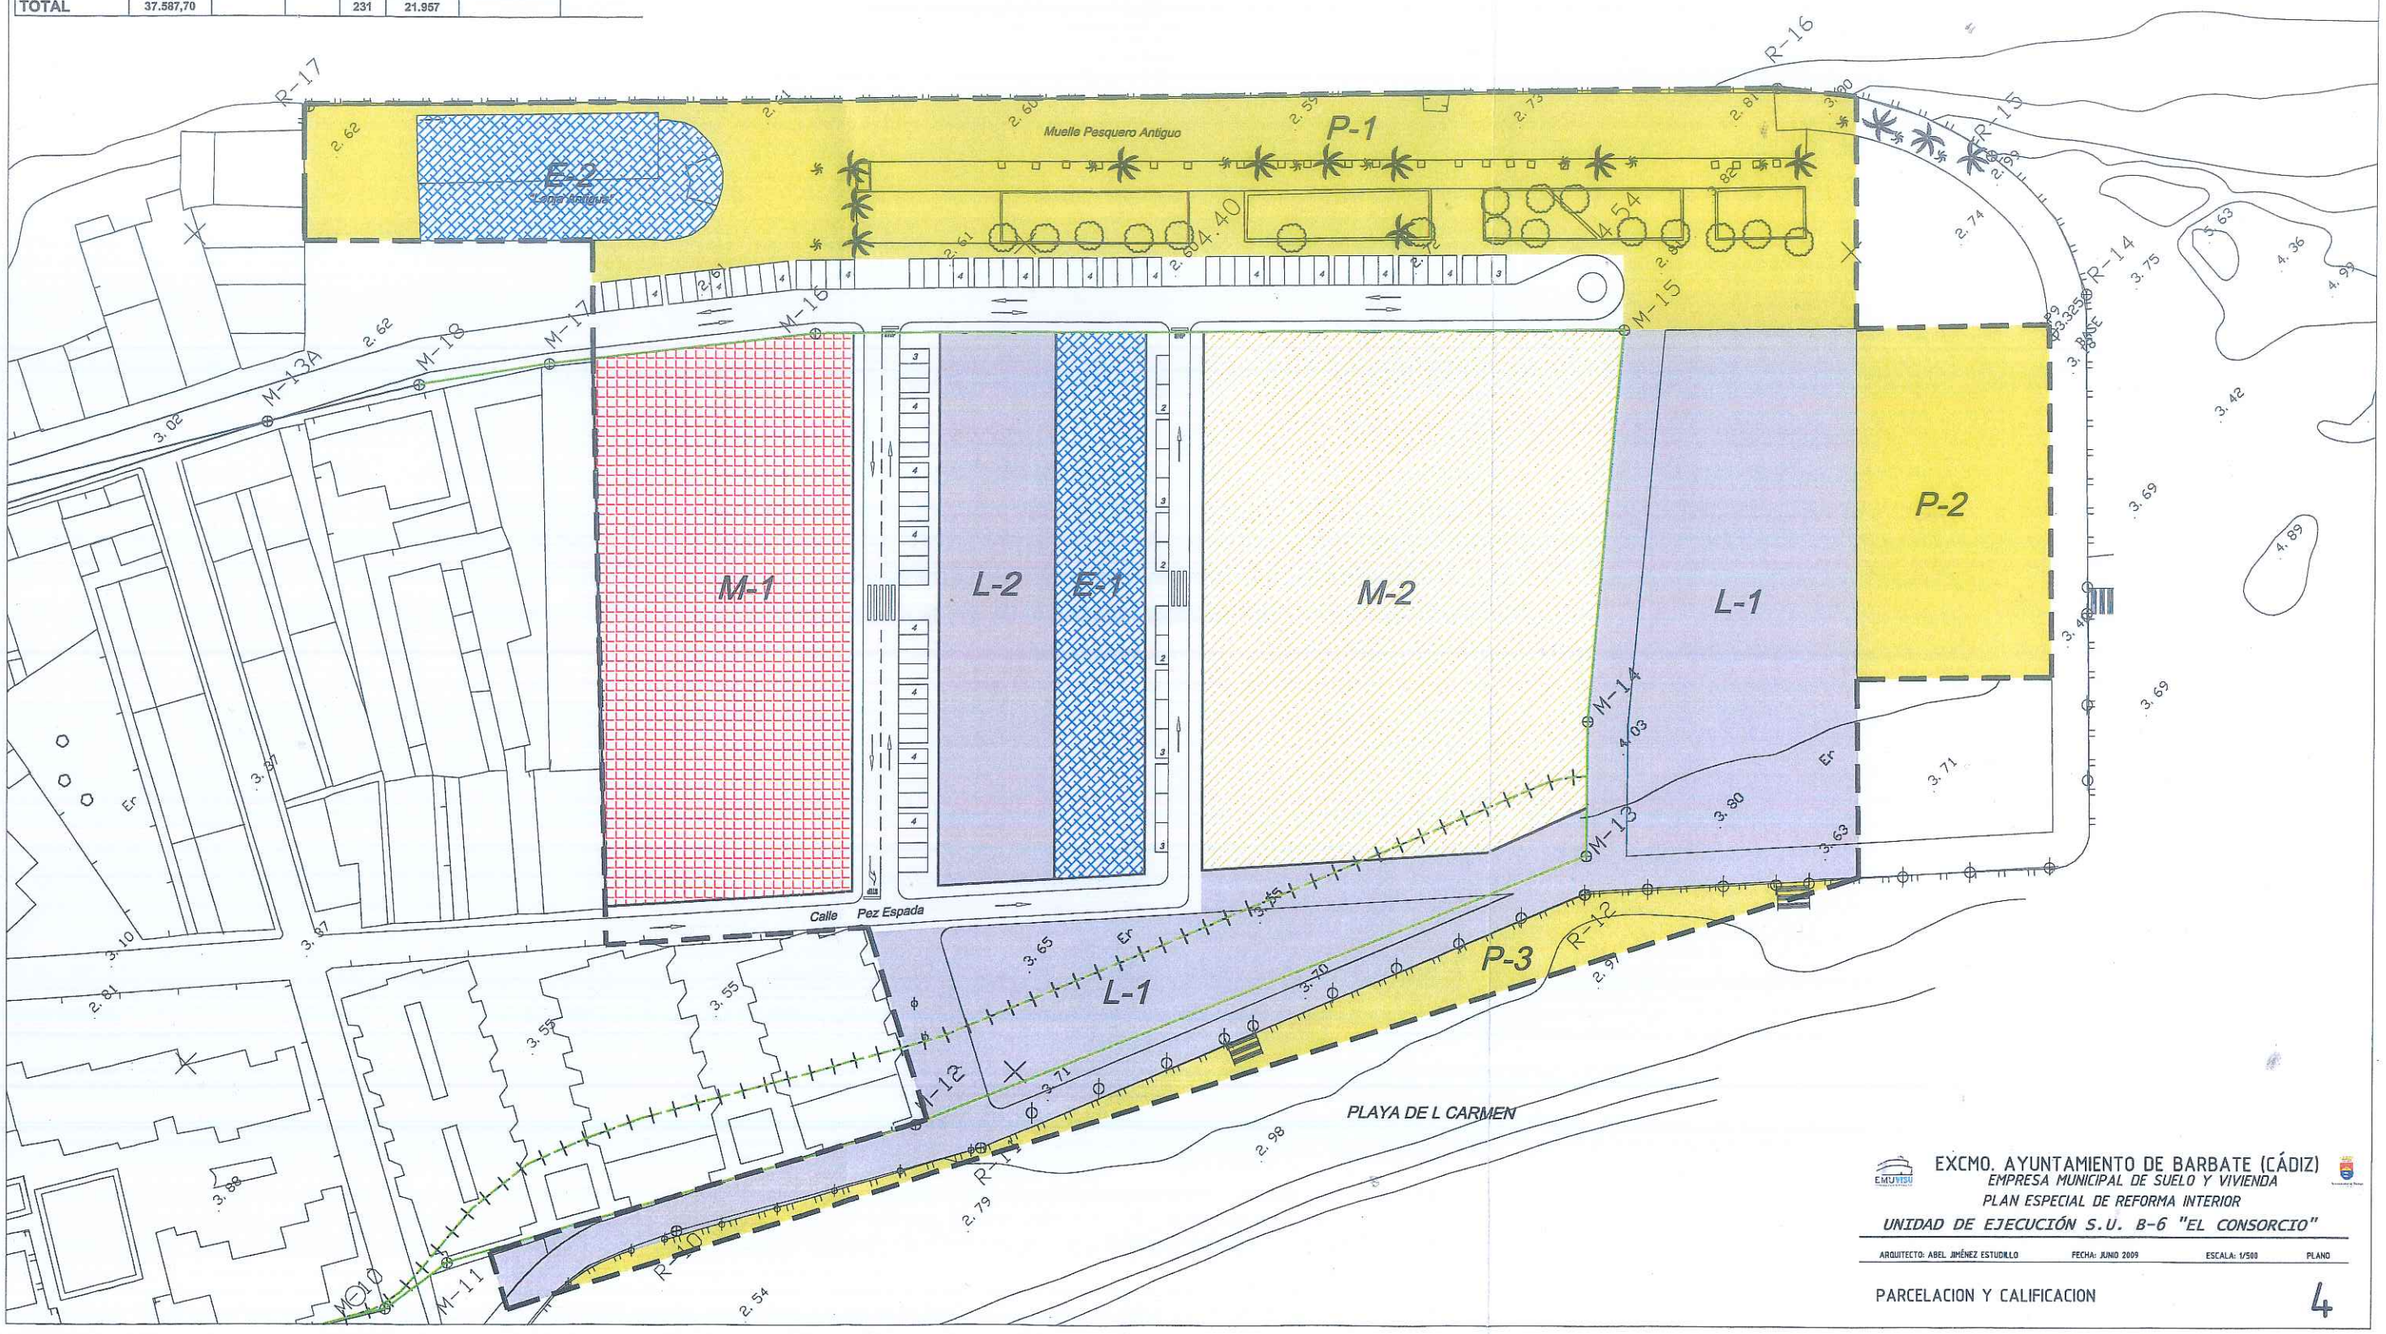

EXCMO. AYUNTAMIENTO DE BARBATE (CÁDIZ)

EMPRESA MUNICIPAL DE SUELO Y VIVIENDA

PLAN ESPECIAL DE REFORMA INTERIOR

UNIDAD DE EJECUCIÓN S.U. B-6 "EL CONSORCIO"

ARQUITECTO: ABEL JIMÉNEZ ESTUDILLO | FECHA: JUNIO 2009 | ESCALA: 1/500 | PLANO

PARCELACION Y CALIFICACION

4