HOJA DE CONTROL DE FIRMAS ELECTRÓNICAS

VISADO
COII
ANDALUCIA OCCIDENTAL
11/09/2008
CO0800041

Instituciones

Firma institución:

Colegio Oficial de Ingenieros Industriales Andalucía Occidental
DOCUMENTO VISADO FIRMADO DIGITALMENTE
11/09/2008

Firma institución:

Firma institución:

Firma institución:

Ingenieros

Nombre: FEDERICO MARÍN DÍEZ
Colegio: ANDALUCÍA ORIENTAL
Número colegiado/a: 1371
Firma colegiado/a:

Firmado digitalmente por Federico Marin Diez
Nombre de reconocimiento (DN): cn=Federico Marin Diez, sn=Marin Diez, givenName=Federico, c=ES, o=Colegio Oficial Ingenieros Industriales Andalucía Oriental, ou=Ingeniero Industrial, title=Colegiado Delegacion Malaga nº 1371, email=marin.ingenieros@gmail.com, serialNumber=44575824F
Fecha: 2008.09.08 13:38:17 +02'00'

Nombre:
Colegio:
Número colegiado/a:
Firma colegiado/a:

Nombre:
Colegio:
Número colegiado/a:
Firma colegiado/a:

Nombre:
Colegio:
Número colegiado/a:
Firma colegiado/a:

Nombre:
Colegio:
Número colegiado/a:
Firma colegiado/a:

Nombre:
Colegio:
Número colegiado/a:
Firma colegiado/a:

Nombre:
Colegio:
Número colegiado/a:
Firma colegiado/a:

Documento visado electrónicamente con número: CO0800041

DOCUMENTO VISADO CON FIRMA ELECTRÓNICA DEL COLEGIO OFICIAL DE INGENIEROS INDUSTRIALES

USTRIALES
L
MARIN DIEZ, FEDERICO
VISADO Nº.: CO0800041
VISADO

VISADO
COII
ANDALUCIA OCCIDENTAL
11/09/2008
CO0800041

PLANTAS FOTOVOLTAICAS EN LOS LABORATORIOS AGROALIMENTARIOS DE LA CONSEJERÍA DE AGRICULTURA Y PESCA DE LA JUNTA DE ANDALUCIA

LABORATORIO DE MONTILLA

Empresa Pública Desarrollo Agrario y Pesquero
CONSEJERÍA DE AGRICULTURA Y PESCA

ANEXO A PROYECTO

Ingeniero Industrial: Federico Marín Díez

Colegiado: 1371

Colegio Ingenieros Industriales Andalucía Oriental

COLEGIO OFICIAL DE INGENIEROS INDUSTRIALES DE ANDALUCIA OCCIDENTAL
Nº.Colegiado.: A21371
MARIN DIEZ, FEDERICO
VISADO Nº.: CO0800041
DE FECHA: 11/09/2008
VISADO

Documento visado electrónicamente con número: CO0800041

VISADO
COII
11/09/2008
ANDALUCIA
OCCIDENTAL
CO0800041

INDICE

1 OBJETO DEL ANEXO 3
2 DESCRIPCIÓN TÉCNICA DE LA PLANTA 4
2.1 PANELES. 4
2.2 INVERSORES. 4
2.3 CAJAS DE CONEXIÓN 4
2.4 CONTADORES Y C.P.M. 5
2.5 CABLES 5
2.6 PROTECCIONES ELÉCTRICAS 5
3 CÁLCULOS 6
3.1 PRODUCCIÓN 6
3.2 SECCIONES 8
4 FICHAS TÉCNICAS DE LOS MATERIALES 10
4.1 PANELES 10
4.2 INVERSORES. 12
4.3 STRING CONTROL 19
4.4 ESTRUCTURAS. 22
4.5 CONTADORES 29
5 PRESUPUESTO 32
6 PLANOS 33

Documento visado electrónicamente con número: CO0800041

COLEGIO OFICIAL DE INGENIEROS INDUSTRIALES
DE ANDALUCIA OCCIDENTAL
Nº.Colegiado.: A21371
MARIN DIEZ, FEDERICO
VISADO Nº.: CO0800041
DE FECHA: 11/09/2008
VISADO

VISADO
COII
ANDALUCIA OCCIDENTAL
11/09/2008
CO0800041

1 OBJETO DEL ANEXO

El presente ANEXO modifica el proyecto PLANTA FOTOVOLTAICA EN EL LABORATORIO AGROALIMENTARIO DE MONTILLA DE LA EMPRESA PÚBLICA DE DESARROLLO AGRARIO Y PESQUERO DE LA JUNTA DE ANDALUCÍA, con visado electrónico **CO0800041** de fecha 14 de febrero de 2008 del Colegio Oficial de Ingenieros Industriales de Córdoba, debido a los condicionantes estructurales y técnicos en la ejecución de los trabajos.

La planta se integrará sobre el tejado de una nave a dos aguas con inclinación de 30º y cubierta tipo Sándwich cuya distribución se recoge en el anejo de planos.

Se instalará sobre una estructura de marca HILTI compuesta de largueros, para salvar la ondulación de la cubierta, y travesaños donde se fijarán las placas mediante grapas de aluminio.

Por condicionantes de superficie disponible se instalarán 273 placas de la marca ISOFOTON IS170/12, dando lugar a una potencia pico de 46.410 Wp. Las características técnicas se recogen en el siguiente punto, y su distribución en los planos.

Por condicionantes eficiencia energética y disponibilidad en el mercado, se instalará un inversor centralizado de la marca FRONIUS IG 500. Las características técnicas se recogen en el siguiente punto, y su ubicación en los planos.

Para optimizar el control de la producción, se ha decidido la instalación de un sistema de control de *string* para monitorizar y detectar anomalías en cada string independientemente de la marca FRONIUS STRING CONTROL. Las características técnicas se recogen en el siguiente punto.

Para la telegestión de la producción de la planta se instalará el sistema de registro de datos FORNIUS DATALOGER. Las características técnicas se recogen en las fichas técnicas y se instalará junto al inversor.

Para la medida de la producción se instalará un contador trifásico bidireccional tipo ACTARIS SL7000 IV. Se instalará en una caja de protección y medida del tipo CPM 1M/MV Las características técnicas se recogen en las fichas técnicas y se instalará según las indicaciones de la compañía eléctrica.

La protección del sistema se realizará mediante un interruptor magnetotérmico diferencial tipo MERLIN GUERIN NG125.

Documento visado electrónicamente con número: CO0800041

COLEGIO OFICIAL DE INGENIEROS INDUSTRIALES DE ANDALUCIA OCCIDENTAL
Nº.Colegiado.: A21371
MARIN DIEZ, FEDERICO
VISADO Nº.: CO0800041
DE FECHA: 11/09/2008
VISADO

VISADO
COII
ANDALUCIA OCCIDENTAL
11/09/2008
CO0800041

2 DESCRIPCIÓN TÉCNICA DE LA PLANTA

A continuación se detallan los valores nominales de los componentes de la planta para realizar los cálculos de diseño.

2.1 PANELES.

Las características nominales de los paneles ISOFOTON IS170/12 son:

- Potencia máxima (P_{max}): 170 +/- 3% Wp
- Corriente de máxima potencia (I_{max}):: 9,66 A
- Tensión de máxima potencia (V_{max}):: 17,60 V
- Corriente de cortocircuito (I_{sc}): 10,16 A
- Tensión de circuito abierto (V_{oc}): 22,1 V
- TONC (800 W / m2, 20º C, AM 1.5, 1 m / s): 47º
- Coeficiente de tensión (Beta2) = - 0,3697 %/ºC
- Coeficiente de corriente (Alfa2) = 0,0362 %/ºC
- Coeficiente de variación de la potencia con la temperatura: 0,51 % / ºC,
- Tensión máxima del sistema: 760 V.

2.2 INVERSORES.

Las características nominales de los inversores FRONIUS IG 500 son:
ENTRADA:

- Gama de tensión MPP: 210 - 420 V
- Tensión máx. de entrada (a 1000 W/m^2; -10°C): 530 V
- Intensidad máx.: 205 A

SALIDA:

- Potencia nominal: 40 Kw
- Potencia máx. de salida: 40 kW
- Rendimiento máx.: 94,3 %
- Tensión de red / frecuencia: 3NPE~400 V / 50 Hz
- Coeficiente de distorsión no lineal: < 5 %
- Coeficiente de potencia: 1

2.3 CAJAS DE CONEXIÓN

Las características nominales de los FRONIUS STRING CONTROL son:

- Nº de canales de medida: 10
- Corriente máxima de entrada: 125 A
- Corriente máxima por canal de medida: 25 A
- Corriente máxima por String: 20 A
- Tensión máxima: 530 V.

Documento visado electrónicamente con número: CO0800041

COLEGIO OFICIAL DE INGENIEROS INDUSTRIALES DE ANDALUCIA OCCIDENTAL
Nº.Colegiado.: A21371
MARIN DIEZ, FEDERICO
VISADO Nº.: CO0800041
DE FECHA: 11/09/2008
VISADO

VISADO
COII
ANDALUCIA OCCIDENTAL
11/09/2008
CO0800041

2.4 CONTADORES Y C.P.M.

Las características nominales de los contadores Actaris SL7000 son:

- Tensiones: Autorrango desde 3 x 57,7/100 V hasta 3 x 240/415 V
- Intensidades CD: Ib/I_{max} 10(80) A y 5(120) A
- Intensidades CT: In/I_{max} 1 (10) A para -/5 A y -/1 A
- Frecuencia 50 Hz

2.5 CABLES

Los cables utilizados en la instalación son:
Cable de continua:

- Paneles – String Control: RV-K 0,6/1 kV 1x4 mm^2 (Cu)
- String Control – Inversor: RV-K 0,6/1 kV 1x35 mm^2 (Cu) ó tiradas dobles de cable de 16 mm^2 de las mismas características.
- Inversor – Contador: RV 0,6/1 KV 3X150+95 mm^2 (Al)

2.6 PROTECCIONES ELÉCTRICAS.

Las características nominales de las protecciones MERLIN GUERIN NG125 son:

Inversor – Contador:
INTERRUTOR AUTOMÁTICO/MÓDULO FUGAS DE TIERRA VIGI NG 125:
Corriente nominal: 80 A
Tensión funcionamiento: 500 Vca
Tensión de aislamiento: 690 V
Corriente residual: 300 mA (ajustable)

C.P.M.
INTERRUPTOR AUTOMÁTICO C120.
Corriente nominal: 80 A
Tensión funcionamiento: 440 Vca
Tensión de aislamiento: 500 V

Documento visado electrónicamente con número: CO0800041

COLEGIO OFICIAL DE INGENIEROS INDUSTRIALES DE ANDALUCIA OCCIDENTAL
Nº.Colegiado.: A21371
MARIN DIEZ, FEDERICO
VISADO Nº.: CO0800041
DE FECHA: 11/09/2008
VISADO

VISADO
COII
ANDALUCIA OCCIDENTAL
11/09/2008
CO0800041

3 CÁLCULOS

3.1 PRODUCCIÓN

Para el cálculo de la irradiación y de la producción de energía se ha tomado el método de cálculo de:

Photovoltaic Geographical Information System (PVGIS)
Geographical Assessment of Solar Resource and Performance of Photovoltaic Technology European Commission, DG - Joint Research Centre Institute for Environment and Sustainability, Renewable Energies Unit.

Para la estimación de la producción de la energía definimos primero el ángulo de inclinación en base a la orientación de los paneles y posteriormente utilizaremos las tablas de irradiación global para esta inclinación y orientación.

Según el sistema de cálculo del IDAE para la inclinación óptima para una orientación de los paneles fuera del eje norte – sur, con los datos siguientes:

- Desviación de los paneles: 37º Oeste
- Latitud: 38º

La inclinación óptima de los paneles es:

Inclinación: 30º, dada por la cubierta de la nave

- Pérdidas previstas por orientación: 5%, dentro de los límites del IDAE.

Se adjunta el gráfico para la comprobación de la inclinación:

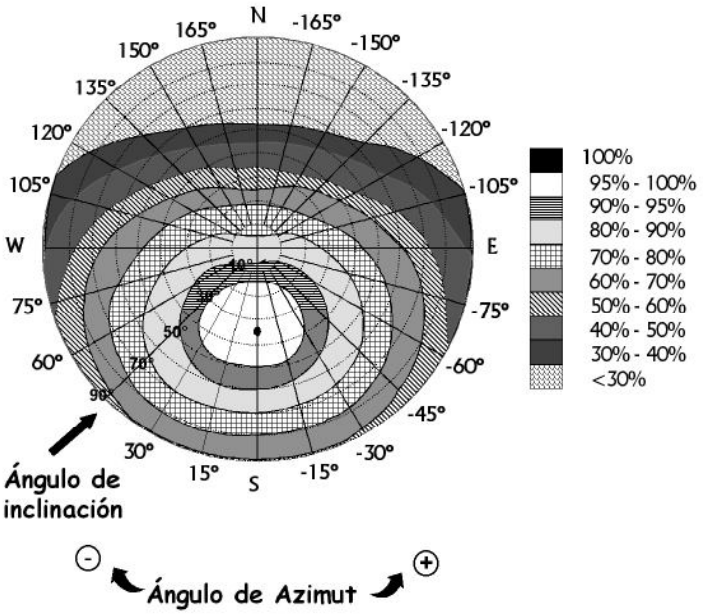

COLEGIO OFICIAL DE INGENIEROS INDUSTRIALES DE ANDALUCIA OCCIDENTAL
Nº.Colegiado.: A21371
MARIN DIEZ, FEDERICO
VISADO Nº.: CO0800041
DE FECHA: 11/09/2008
VISADO

Documento visado electrónicamente con número: CO0800041

VISADO
COII
ANDALUCIA OCCIDENTAL
11/09/2008
CO0800041

Las hipótesis de cálculo realizadas para la estimación de la producción de la planta son:

- Potencia pico del sistema de FV: 46.41 kW (silicio cristalino)
- Inclinación de los módulos: 30.0°
- Orientación (acimutal) de los módulos: 37.0° (Oeste)
- Pérdidas estimadas debido a la temperatura: 10.2% (utilizando los datos locales de la temperatura ambiente)
- Pérdidas estimadas debido a efectos angulares de reflectancia: 2.7%
- Otras pérdidas (cables, inversor, etc.): 16.0%
- Pérdidas combinadas del sistema FV: 28.9%

Producción de electricidad FV por: Potencia nominal=46.4 kW, Pérdidas del sistema=16.0%		
	Inclin.=30 grado, Orient.=37 grado	
Mes	**Producción mensual (kWh)**	**Producción diaria (kWh)**
Ene	4039	130
Feb	4038	144
Mar	5806	187
Abr	5605	187
May	6801	219
Jun	6757	225
Jul	6822	220
Ago	6434	208
Sep	5591	186
Oct	5004	161
Nov	3604	120
Dic	3412	110
Media annual	**5326**	**175**
Producción total anual (kWh)		**63914**

Documento visado electrónicamente con número: CO0800041

COLEGIO OFICIAL DE INGENIEROS INDUSTRIALES DE ANDALUCIA OCCIDENTAL
Nº.Colegiado.: A21371
MARIN DIEZ, FEDERICO
VISADO Nº.: CO0800041
DE FECHA: 11/09/2008
VISADO

VISADO
COII
ANDALUCIA OCCIDENTAL
11/09/2008
CO0800041

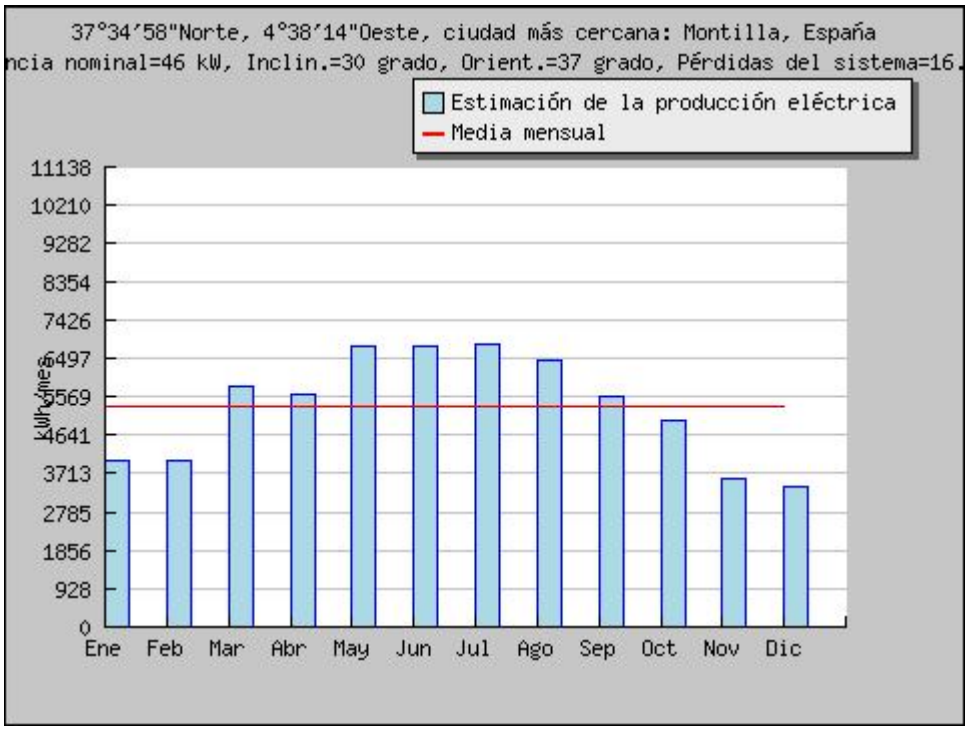

3.2 SECCIONES

Para el cálculo del cableado eléctrico se va a emplear el criterio de caída de tensión, para limitar la caída de la misma a un 1,5% tal y como se establece en el *artículo 5 de la ITC-BT-40 del Reglamento electrotécnico de Baja Tensión*, y el criterio térmico, que limita la intensidad máxima admisible por el cable. Los cables de conexión estarán dimensionados para una intensidad de 125% de la máxima intensidad de la línea, tal y como se establece en el artículo citado. Estas consideraciones se tendrán en cuenta tanto para el cableado de continua como el de alterna.

La configuración de la planta marca:
13 rangos con 21 paneles en serie, cuyas características se muestran en las especificaciones técnicas

$$\Delta V = \frac{2 * I_{L,CC} * \rho * L}{S}$$

siendo:

ρ = *resistividad del cobre* = $0{,}01725 \frac{\Omega * mm^2}{m}$

L = longitud del cable en metros
S = sección del cable en mm²
$I_{L,CC}$ = *Intensidad de la línea en amperios*

COLEGIO OFICIAL DE INGENIEROS INDUSTRIALES DE ANDALUCIA OCCIDENTAL
Nº.Colegiado.: A21371
MARIN DIEZ, FEDERICO
VISADO Nº.: CO0800041
DE FECHA: 11/09/2008
VISADO

Documento visado electrónicamente con número: CO0800041

VISADO
COII
ANDALUCIA OCCIDENTAL
11/09/2008
CO0800041

Los resultados se muestran en la tabla adjunta:

			ISOFOTON IS-170/12				Distancia recorrida por cable serie en fija (m)=					17		
Intensidad de maxima potencia del panel (A)=					9,66			Sección cable serie fija (mm2)=				4		
Tension de maxima potencia del panel (V)=					17,6									
	Numero de paneles en serie=				21									
Numero de grupo de paneles en paralelo=					13									
			PARTE CC PANELES-CAJA SC				PARTE CC CAJA SC-INVERSORES							
Propietario	Caja SC	String	Distancia paneles-SC (m)	Sección cable CU serie	Caída de tensión (V) SC	Caída de tensión (%) SC	Distancia SC-INV (m)	Caída acumulada SC	Mínima sección Cu de cálculo INV	Mínima sección Cu estándar INV	Sección elegida INV	I < Imax	Caída de tensión (V) INV	Caída de tensión (%) INV
1	1	1	14	4	2,67	0,72	30	3,45	34,6	35	35	SI	5,52	1,49
1	1	2	16	4	2,85	0,77	30	3,45	34,6	35	35	SI	5,52	1,49
1	1	3	18	4	3,02	0,82	30	3,45	34,6	35	35	SI	5,52	1,49
1	1	4	14	4	2,67	0,72	30	3,45	34,6	35	35	SI	5,52	1,49
1	1	5	16	4	2,85	0,77	30	3,45	34,6	35	35	SI	5,52	1,49
1	1	6	18	4	3,02	0,82	30	3,45	34,6	35	35	SI	5,52	1,49
1	1	13	23	4	3,45	0,93	30	3,45	34,6	35	35	SI	5,52	1,49
1	2	7	1	4	1,55	0,42	23	2,50	15,6	16	35	SI	3,86	1,04
1	2	8	3	4	1,73	0,47	23	2,50	15,6	16	35	SI	3,86	1,04
1	2	9	5	4	1,90	0,51	23	2,50	15,6	16	35	SI	3,86	1,04
1	2	10	2	4	1,64	0,44	23	2,50	15,6	16	35	SI	3,86	1,04
1	2	11	1	4	1,55	0,42	23	2,50	15,6	16	35	SI	3,86	1,04
1	2	12	12	4	2,50	0,68	23	2,50	15,6	16	35	SI	3,86	1,04

Inversor-CGP							
Propietario	Sección Conductor AL	Sección Neutro AL	Distancia	Intensidad	I < Imax	Caída de tensión	% Caída tensión
1	150	95	150	57,7	SI	2,86	0,71

Documento visado electrónicamente con número: CO0800041

COLEGIO OFICIAL DE INGENIEROS INDUSTRIALES DE ANDALUCIA OCCIDENTAL
Nº.Colegiado.: A21371
MARIN DIEZ, FEDERICO
VISADO Nº.: CO0800041
DE FECHA: 11/09/2008
VISADO

VISADO
COII
ANDALUCIA OCCIDENTAL
11/09/2008
CO0800041

4 FICHAS TÉCNICAS DE LOS MATERIALES

4.1 PANELES

el sol al servicio del hombre

CA: PARQUE TECNOLÓGICO ANDALUCIA (PTA) C/ Severo Ochoa, 50. 29590 Málaga (España) Tel: +34 951 23 35 00 Email: isofoton.m@isofoto
IA COMERCIAL: ISOFOTÓN C/ Montalbán, 9. 28014 Madrid (España) Tel: +34 91 414 78 00 Fax: +34 91 414 79 00 Email: isofoton@isofoto

MÓDULO FOTOVOLTAICO IS-170 / 12

CARACTERÍSTICAS FÍSICAS

DIMENSIONES	1.590 x 790 x 39,5 mm
PESO	14,4 Kg
CONDICIONES DE EMBALAJE	26 módulos por caja
TAMAÑO CAJA EMBALAJE	1650 x 850 x 1220 mm

CARACTERÍSTICAS ELÉCTRICAS (1.000 W / m², 25º C célula, AM 1.5)

POTENCIA MÁXIMA ($P_{MÁX.}$)	170 Wp +/- 3%
CORRIENTE DE MÁXIMA POTENCIA ($I_{MÁX.}$)	9,66 A
TENSIÓN DE MÁXIMA POTENCIA ($V_{MÁX.}$)	17,6 V
CORRIENTE DE CORTOCIRCUITO (I_{SC})	10,36 A
TENSIÓN DE CIRCUITO ABIERTO (V_{OC})	22,1 V
TONC (800 W / m², 20º C, AM 1.5, 1 m / s)	47º C
MÁXIMO VALOR DEL FUSIBLE EN SERIE	20 A
TENSIÓN MÁXIMA DEL SISTEMA	760 V

CAJA DE CONEXIÓN

CAJAS DE CONEXIÓN	2 x IP 65 con diodo de bypass
TERMINAL DE CONEXIÓN	Bornera atornillable con posibilidad de soldadura
CABLES (*)	1 metro (+); 1 metro (-); 4 mm²

(*) Multicontact MC4 opcional. Medidas estándares. En caso de necesitarse otras medidas, por favor, póngase en contacto con Isofotón.

Documento visado electrónicamente con número: CO0800041

COLEGIO OFICIAL DE INGENIEROS INDUSTRIALES DE ANDALUCIA OCCIDENTAL
Nº.Colegiado.: A21371
MARIN DIEZ, FEDERICO
VISADO Nº.: CO0800041
DE FECHA: 11/09/2008
VISADO

VISADO
COII
ANDALUCIA OCCIDENTAL
11/09/2008
CO0800041

TIPO DE CÉLULA: Si MONOCRISTALINO, TEXTURADA Y CON CAPA ANTIRREFLEXIVA	125 x 125 mm
CONTACTOS	Contactos redundantes, múltiples, en cada célula
Nº DE CÉLULAS EN SERIE	36
Nº DE CÉLULAS EN PARALELO	2
LAMINADO	EVA (etilen – vinil acetato)
CARA POSTERIOR	Protegida con Tedlar de varias capas
CARA FRONTAL	Vidrio templado y microestructurado de alta transmisividad
MARCO	Aluminio anodizado
SISTEMA DE ANTIRROBO (*)	Sí
TOMA DE TIERRA	Sí
CERTIFICACIONES	IEC 61215 Edición 2 y Clase II mediante certificado TÜV; CE

DIMENSIONES

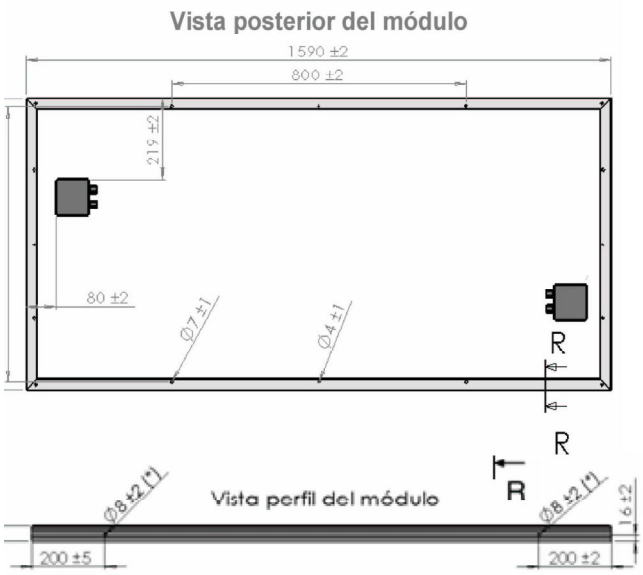

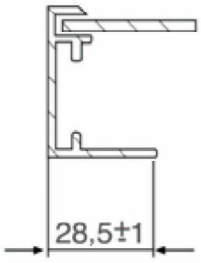

Sección R-R

• La cota longitudinal y transversal no incluye la proyecc
máxima de la cabeza de los remaches.

OBSERVACIONES

Todos los módulos Isofotón están garantizados por 25 años (garantía de potencia). Para conocer más detalles, por favor, visite www.isofoton.c

Todas las especificaciones están sujetas a cambio sin previo aviso. Para conocer más detalles, por favor, visite www.isofoton.com

Documento visado electrónicamente con número: CO0800041

COLEGIO OFICIAL DE INGENIEROS INDUSTRIALES DE ANDALUCIA OCCIDENTAL
Nº.Colegiado.: A21371
MARIN DIEZ, FEDERICO
VISADO Nº.: CO0800041
DE FECHA: 11/09/2008
VISADO

VISADO
COII
ANDALUCIA OCCIDENTAL
11/09/2008
CO0800041

4.2 INVERSORES.

EL CONVERTIDOR CENTRAL FRONIUS IG

Todos los FRONIUS IG cumplen con todos los reglamentos y normas necesarias. Encontrará información más detallada y los certificados en www.fronius.com, en "Downloads". Todos los FRONIUS IG cuentan naturalmente con el distintivo CE.

DATOS DE ENTRADA	FRONIUS IG 400	FRONIUS IG 500
Gama de tensión MPP	210 - 420 V	210 - 420 V
Tensión máx. de entrada (a 1000 W/m², -10°C)	530 V	530 V
Potencia del generador fotovoltaico	32 kWp - 42 kWp	40 kWp - 52 kWp
Corriente máx. de entrada	164 A	205 A

DATOS DE SALIDA	FRONIUS IG 400	FRONIUS IG 500
Potencia nominal	32 kW	40 kW
Potencia máx. de salida	32 kW	40 kW
Rendimiento máx.	94,3 %	94,3 %
Rendimiento Euro	93,4 %	93,5 %
Tensión de red / frecuencia	3NPE~400 V / 50 Hz	
Coeficiente de distorsión no lineal	< 5 %	
Coeficiente de potencia	1	
Consumo propio de noche	9 W	

DATOS GENERALES	FRONIUS IG 400	FRONIUS IG 500
Dimensiones (l x a x h) (opcional)	600 x 600 x 2367 mm (600 x 600 x 2235 mm)	
Peso	245 kg	265 kg
Ventilación	ventilación forzada regulada	
Variantes de la carcasa (opcional)	IP 20 (IP 44)	
Gama de temperatura ambiente	de -20°C a 50°C	
Humedad ambiental permitida	de 0 a 95 %	

DISPOSITIVOS DE PROTECCIÓN	FRONIUS IG 400	FRONIUS IG 500
Medición de aislamiento DC	Aviso con R_{ISO} < 500k Ohm	
Comportamiento con sobrecarga DC	desplazamiento de punto de funcionamiento dinámico	

STRING CONTROL	
Núm. máximo de series	25
Corriente de entrada máx.	125 A
Corriente de entrada máx. por serie	25 A
Conexiones (CC entrada)	MC, Tyco
Conexiones (CC salida)	M8 terminal
Conexiones DatCom	2x RJ 45
Condiciones ambientales	de -20°C a 40°C
Tipo de protección	IP 45
Tensión máx.	530 V
Alimentación	12 V cc
Dimensiones (l x a x h)	416 x 415 x 179 mm
Peso	6 kg

FRONIUS INTERNATIONAL GMBH
A 4600 Wels-Thalheim, Günter-Fronius-Straße 1
E-Mail: PV@fronius.com
www.fronius.com

El texto y las ilustraciones se corresponden a las características técnicas en el momento de la impresión. Nos reservamos el derecho a realizar modificaciones.
Queda prohibida la copia, parcial o total, o la reproducción de cualquier otra forma de este documento sin la autorización por escrito de Fronius International GmbH.

(0006,2490 0/05)

Documento visado electrónicamente con número: CO0800041

COLEGIO OFICIAL DE INGENIEROS INDUSTRIALES DE ANDALUCIA OCCIDENTAL
Nº.Colegiado.: A21371
MARIN DIEZ, FEDERICO
VISADO Nº.: CO0800041
DE FECHA: 11/09/2008
VISADO

VISADO
COII
ANDALUCIA OCCIDENTAL
11/09/2008
CO0800041

REGULACIONES DEL INVERSOR CENTRAL

FRONIUS INTERNATIONAL GmbH, Günter Fronius Strasse 1, A-4600 Wels, Austria

declara que en los Inversores centrales

FRONIUS IG 300, FRONIUS IG400 y FRONIUS IG500

con el Setup ESP, han sido ajustados los siguientes parámetros para el control de la red de acuerdo a las normas requeridas en España.

EL RELÉ DE MEDICIÓN Y CONTROL CM – MPS DEL FABRICANTE ABB

parámetros del aparato	valores límites
Tensión de red	195V – 253V
Desequilibrio entre las fases	15%
Tiempo de reconexión del inversor de relé	2 seg.

CONTROL DE LA RED DE LAS ETAPAS DE POTENCIA

parámetros del aparato	valores límites
frecuencia de red	49,0Hz – 51,0Hz
Tiempo de reconexión del inversor central	180 seg. de más

Wels, 03 de enero de 2006

Fronius International GmbH
Division Solar Electronics

Christoph Panhuber
Head of Solar Electronics Division

Documento visado electrónicamente con número: CO0800041

COLEGIO OFICIAL DE INGENIEROS INDUSTRIALES DE ANDALUCIA OCCIDENTAL
Nº.Colegiado.: A21371
MARIN DIEZ, FEDERICO
VISADO Nº.: CO0800041
DE FECHA: 11/09/2008
VISADO

VISADO
COII
ANDALUCIA OCCIDENTAL
11/09/2008
CO0800041

CERTIFICADO

Para inversores en sistemas PV conectados a la red eléctrica

FRONIUS INTERNATIONAL GmbH, Gunter Fronius Strasse 1,
A-4600 Wels, Austria,

certifica que sus inversores fotovoltaicos FRONIUS IG 400 y 500 presentan las siguientes características:

- Disponen de un interruptor de interconexión interno para la desconexión automática.
- Disponen de protección interna de máxima y mínima frecuencia (49 - 51 Hz).
- Disponen de protección interna de máxima y mínima tensión (251 - 197V).
- Disponen de protección funcionamiento anti-isla.
- El software de ajuste de las protecciones de tensión y frecuencia no es accesible al usuario.
- Disponen de relé/contactor de bloqueo de protecciones. Este relé es activado por las protecciones de máxima y mínima tensión y de máxima y mínima frecuencia y con posibilidad de rearme automático a los tres minutos de la normalización del suministro de la red.
- Disponen de un transformador, que asegura una separación galvánica entre el lado de corriente continua y la red.
- Disponen de un vigilante de aislamiento a tierra en la parte de continua.

Los inversores FRONIUS IG 400 y 500 cumplen con todas las normas y directrices de seguridad aplicables:

- Real Decreto 1663/2000 de 29 de septiembre sobre conexión de instalaciones fotovoltaicas a la red de baja tensión.
- "Directrices técnicas para la operación en paralelo de instalaciones de generación de energía fotovoltaica con la red de baja frecuencia de la compañía de abastecimiento de electricidad", publicada por la Asociación de Empresas Eléctricas de Austria.
- "Directrices para la operación en paralelo de instalaciones de generación de energía fotovoltaica con la red de baja frecuencia de la compañía de abastecimiento de electricidad", publicada por la Asociación de Empresas Eléctricas de Alemania.
- "Requisitos de seguridad para instalaciones de generación de energía fotovoltaica" (ÖNORM/ÖVE E2750), en la medida en la que estas directrices conciernen a los inversores de corriente.
- Directriz 89/336/EWG, sobre compatibilidad electromagnética.

Wels, 25 abril 2005

Fronius International GmbH
Division Solar Electronics

Christoph Panhuber

Head of Division Solar Electronics

Documento visado electrónicamente con número: CO0800041

COLEGIO OFICIAL DE INGENIEROS INDUSTRIALES DE ANDALUCIA OCCIDENTAL
Nº.Colegiado.: A21371
MARIN DIEZ, FEDERICO
VISADO Nº.: CO0800041
DE FECHA: 11/09/2008
VISADO

VISADO
COII
ANDALUCIA OCCIDENTAL
11/09/2008
CO0800041

Fronius

CERTIFICADO FRONIUS IG

FRONIUS INTERNATIONAL GmbH, Günter Fronius Strasse 1, A-4600 Wels, Austria

Certifica que los inversores fotovoltaicos para conexión a red

FRONIUS IG 400

FRONIUS IG 500

proporcionan una separación galvánica entre la red de distribución de baja tensión y la instalación fotovoltaica (de acuerdo a lo especificado en el artículo 12 del Real Decreto 1663/2000 sobre conexión de instalaciones fotovoltaicas a la red de baja tensión), mediante la incorporación de un transformador de aislamiento.

Wels, 2005-06-09

Fronius International GmbH
Division Solar Electronics

Christoph Panhuber
Head of Division Solar Electronics

Documento visado electrónicamente con número: CO0800041

COLEGIO OFICIAL DE INGENIEROS INDUSTRIALES DE ANDALUCIA OCCIDENTAL
Nº.Colegiado.: A21371
MARIN DIEZ, FEDERICO
VISADO Nº.: CO0800041
DE FECHA: 11/09/2008
VISADO

VISADO
COII
ANDALUCIA OCCIDENTAL
11/09/2008
CO0800041

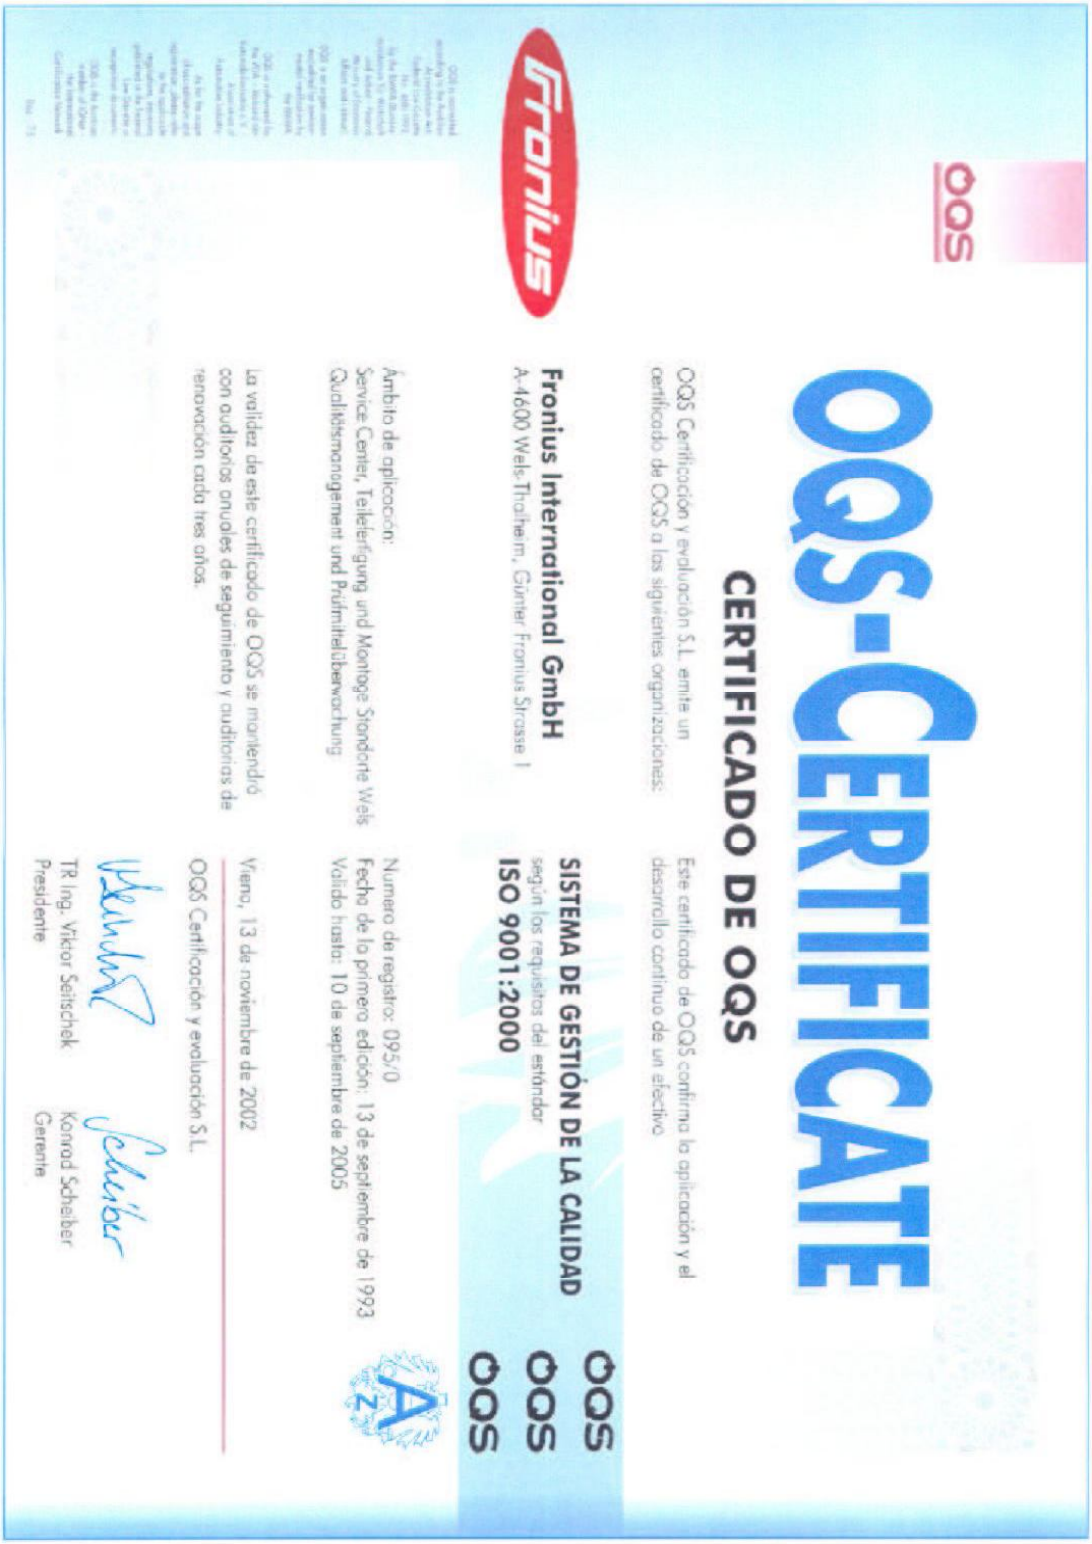

OQS

OQS-CERTIFICATE

CERTIFICADO DE OQS

OQS Certificación y evaluación S.L. emite un certificado de OQS a las siguientes organizaciones:

Fronius International GmbH
A-4600 Wels-Thalheim, Günter Fronius Strasse 1

Ámbito de aplicación:
Service Center, Teilefertigung und Montage Standorte Wels
Qualitätsmanagement und Prüfmittelüberwachung

La validez de este certificado de OQS se mantendrá con auditorías anuales de seguimiento y auditorías de renovación cada tres años.

Este certificado de OQS confirma la aplicación y el desarrollo continuo de un efectivo

SISTEMA DE GESTIÓN DE LA CALIDAD
según los requisitos del estándar
ISO 9001:2000

OQS
OQS
OQS

Numero de registro: 095/0
Fecha de la primera edición: 13 de septiembre de 1993
Válido hasta: 10 de septiembre de 2005

Viena, 13 de noviembre de 2002

OQS Certificación y evaluación S.L.

TR Ing. Víktor Seitschek
Presidente

Konrad Scheiber
Gerente

Documento visado electrónicamente con número: CO0800041

COLEGIO OFICIAL DE INGENIEROS INDUSTRIALES DE ANDALUCIA OCCIDENTAL
Nº.Colegiado.: A21371
MARIN DIEZ, FEDERICO
VISADO Nº.: CO0800041
DE FECHA: 11/09/2008
VISADO

VISADO
COII
ANDALUCIA OCCIDENTAL
11/09/2008
CO0800041

Declaration - Over Voltage Protection

Seite 1/1
Datum 13.11.02
Zeichen D. Aitzet.

Declaration- Fronius IG series' over voltage protection

Dear Sirs,

In this document the company FRONIUS International GmbH declares that the PV- inverters of the

Fronius IG series

have a passive protection against over voltages located on the AC and DC terminals, as well as an over voltage limiter. In this way, the damages caused by an indirect thunder strike will be prevented.

Moreover, in the absence of any national or local norms that require an external over-voltage limiter, the producer allows to install the inverter without any external over voltage limiter on the DC and AC sides.

FRONIUS suggests in general not to earth the array if there are no national or local norms that explicitly require it.

FRONIUS International GmbH&Co KG
Solar Electronics Director

Dipl. Ing. Christoph Panhuber

01/2002

Documento visado electrónicamente con número: CO0800041

COLEGIO OFICIAL DE INGENIEROS INDUSTRIALES DE ANDALUCIA OCCIDENTAL
Nº.Colegiado.: A21371
MARIN DIEZ, FEDERICO
VISADO Nº.: CO0800041
DE FECHA: 11/09/2008
VISADO

VISADO
COII
ANDALUCIA OCCIDENTAL
11/09/2008
CO0800041

DECLARACIÓN DE CONFORMIDAD UE 2005
EC-DECLARATION OF CONFORMITY 2005
DÉCLARATION DE CONFORMITÉ DE LA CE, 2005

Wels-Thalheim, 2005-06-23

La empresa | Manufacturer | La compagnie

FRONIUS INTERNATIONAL GMBH
Günter Fronius Straße 1, A-4600 Wels-Thalheim

declara bajo responsabilidad exclusiva
que el siguiente producto:

IG 400/500
inversor solar

al que se refiere la presente declaración,
coincide con las siguientes directivas, o bien,
normas:

Directiva 73/23/CEE
Medios de servicio eléctricos
Directiva sobre baja tensión

Directiva 89/336/CEE
Compatibilidad electromagnética

Directiva 93/68/CEE
Marcado CE

Normas europeas
EN 50 178
EN 61 000-6-2
EN 61 000-6-4

La empresa anteriormente indicada tiene a disposición
las documentaciones como justificación del cumplimiento de los objetivos de seguridad y de las principales exigencias de protección para su revisión.

Hereby certifies on it´s sole responsibility that the following product:

IG 400/500
Photovoltaic-inverter

which is explicitly referred to by this Declaration meet the following directives and standard(s):

Directive 73/23/EEC
Electrical Apparatus
Low Voltage Directive

Directive 89/336/EEC
Electromag. compatibility

Directive 93/68/EEC
CE marking

European Standard
EN 50 178
EN 61 000-6-2
EN 61 000-6-4

Documentation evidencing conformity with the requirements of the Directives is kept available for inspection at the above Manufacture´s.

se déclare seule responsable du fait que le produit suivant:

IG 400/500
Onduleur solaire

qui est l'objet de la présente déclaration correspondent aux suivantes directives et normes:

Directive 73/23/CEE
Outillages électriques
Directive de basse tension

Directive 89/336/CEE
Électromag. compatibilité

Directive 93/68/CEE
Identification CE

Norme européenne
EN 50 178
EN 61 000-6-2
EN 61 000-6-4

En tant que preuve de la satisfaction
des demandes de sécurité la documentation peut être consultée chez la compagnie susmentionnée.

CE 2005

ppa. Mag.Ing. H.Hackl

67

Documento visado electrónicamente con número: CO0800041

COLEGIO OFICIAL DE INGENIEROS INDUSTRIALES DE ANDALUCIA OCCIDENTAL
Nº.Colegiado.: A21371
MARIN DIEZ, FEDERICO
VISADO Nº.: CO0800041
DE FECHA: 11/09/2008
VISADO

VISADO
COII
ANDALUCIA OCCIDENTAL
11/09/2008
CO0800041

4.3 STRING CONTROL.

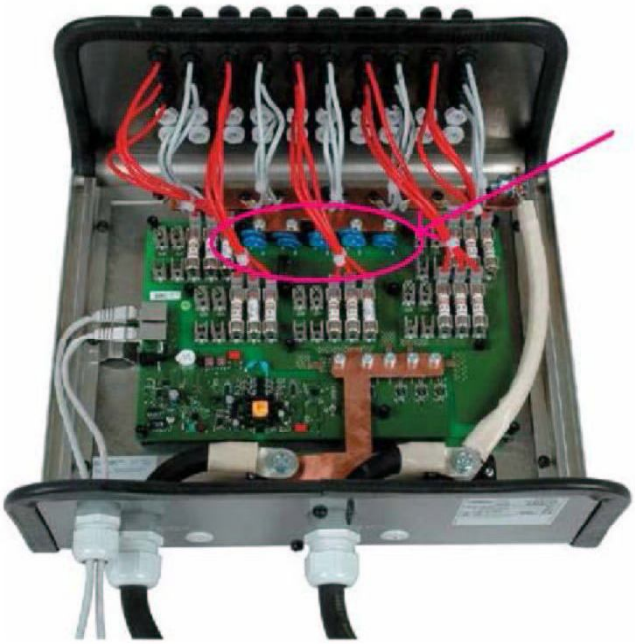

Documento visado electrónicamente con número: CO0800041

COLEGIO OFICIAL DE INGENIEROS INDUSTRIALES DE ANDALUCIA OCCIDENTAL
Nº.Colegiado.: A21371
MARIN DIEZ, FEDERICO
VISADO Nº.: CO0800041
DE FECHA: 11/09/2008
VISADO

VISADO
COII
ANDALUCIA OCCIDENTAL
11/09/2008
CO0800041

FRONIUS STRING CONTROL & INDUSTRIAL FUSES

Very large numbers of module strings are switched in parallel particularly in larger PV systems. This fact makes it difficult to detect a fault in an individual string. For this reason and to make things easier Fronius has developed the FRONIUS String Control...

FRONIUS STRING CONTROL

The FRONIUS String Control is a component of the FRONIUS IG DatCom, which can monitor up to 25 strings. It is possible to keep an eye on the function of up to 5,000 strings by combining up to 200 boxes.

Every single connection is protected with its own DC fuse. If one of the strings is faulty, it is easy for the engineer to detect which string is not functioning and trace the cause. As a result there is nothing to stand in the way of reliable energy production.

TECHNICAL DATA OF FRONIUS STRING CONTROL

ELECTRICAL DATA	
Number of strings (selectable)	10 / 15 / 20 / 25
Number of measuring channels	5
Max. input current	125 A
Max. input current per measuring channel	25 A
Max. input current per string	20 A
Max. voltage	530 V_{DC}

FRONIUS String Control open (with fuses)

GENERAL DATA	
Connections (DC in)	MC3, MC4, Tyco
Connections (DC out) Cable fitting M32	M10 cable lug
Connections DatCom Cable fitting M25	2 x RJ 45
Connections DC overvoltage protection Termination screwing M16	M10 cable lug
Ambient conditions	-20 to + 40 °C
Dimensions (l x w x h)	416 x 415 x 179 mm
Weight	6 kg
Degree of protection	IP 45
Class of protection	2
Power supply	12V_{DC}
Fronius Art. No.	**4,240,110**

→ **Note:** The fuses required are **NOT** included. Please use commercially available industrial fuses that are approved for the direct voltage of the strings. Every fuse should be selected so that its rated current is at least 1.5 times the short-circuit amperage of the string to be protected.

10.2006 1/2

Documento visado electrónicamente con número: CO0800041

COLEGIO OFICIAL DE INGENIEROS INDUSTRIALES DE ANDALUCIA OCCIDENTAL
Nº.Colegiado.: A21371
MARIN DIEZ, FEDERICO
VISADO Nº.: CO0800041
DE FECHA: 11/09/2008
VISADO

VISADO
COII
ANDALUCIA OCCIDENTAL
11/09/2008
CO0800041

FRONIUS STRING CONTROL & INDUSTRIAL FUSES

INDUSTRIAL FUSES FOR DIRECT VOLTAGE

When selecting fuses please pay attention both to their appropriate rated current and also to their dimensions and dielectric strength.

TECHNICAL DATA OF INDUSTRIAL FUSES

Diameter	10,3 mm
Length	35 – 38 mm
Type	KLKD
Rated voltage	600 V_{DC}
Rated current	0.1 to 30 A *)

*) Fuses available from Fronius:

Rated current 5 A	**Fronius Art. No.**	**41,0007,0205**
Rated current 10 A	**Fronius Art. No.**	**41,0007,0207**
Rated current 20 A	**Fronius Art. No.**	**41,0007,0200**

Documento visado electrónicamente con número: CO0800041

COLEGIO OFICIAL DE INGENIEROS INDUSTRIALES DE ANDALUCIA OCCIDENTAL
Nº.Colegiado.: A21371
MARIN DIEZ, FEDERICO
VISADO Nº.: CO0800041
DE FECHA: 11/09/2008
VISADO

VISADO
COII
ANDALUCIA OCCIDENTAL
11/09/2008
CO0800041

4.4 ESTRUCTURAS.

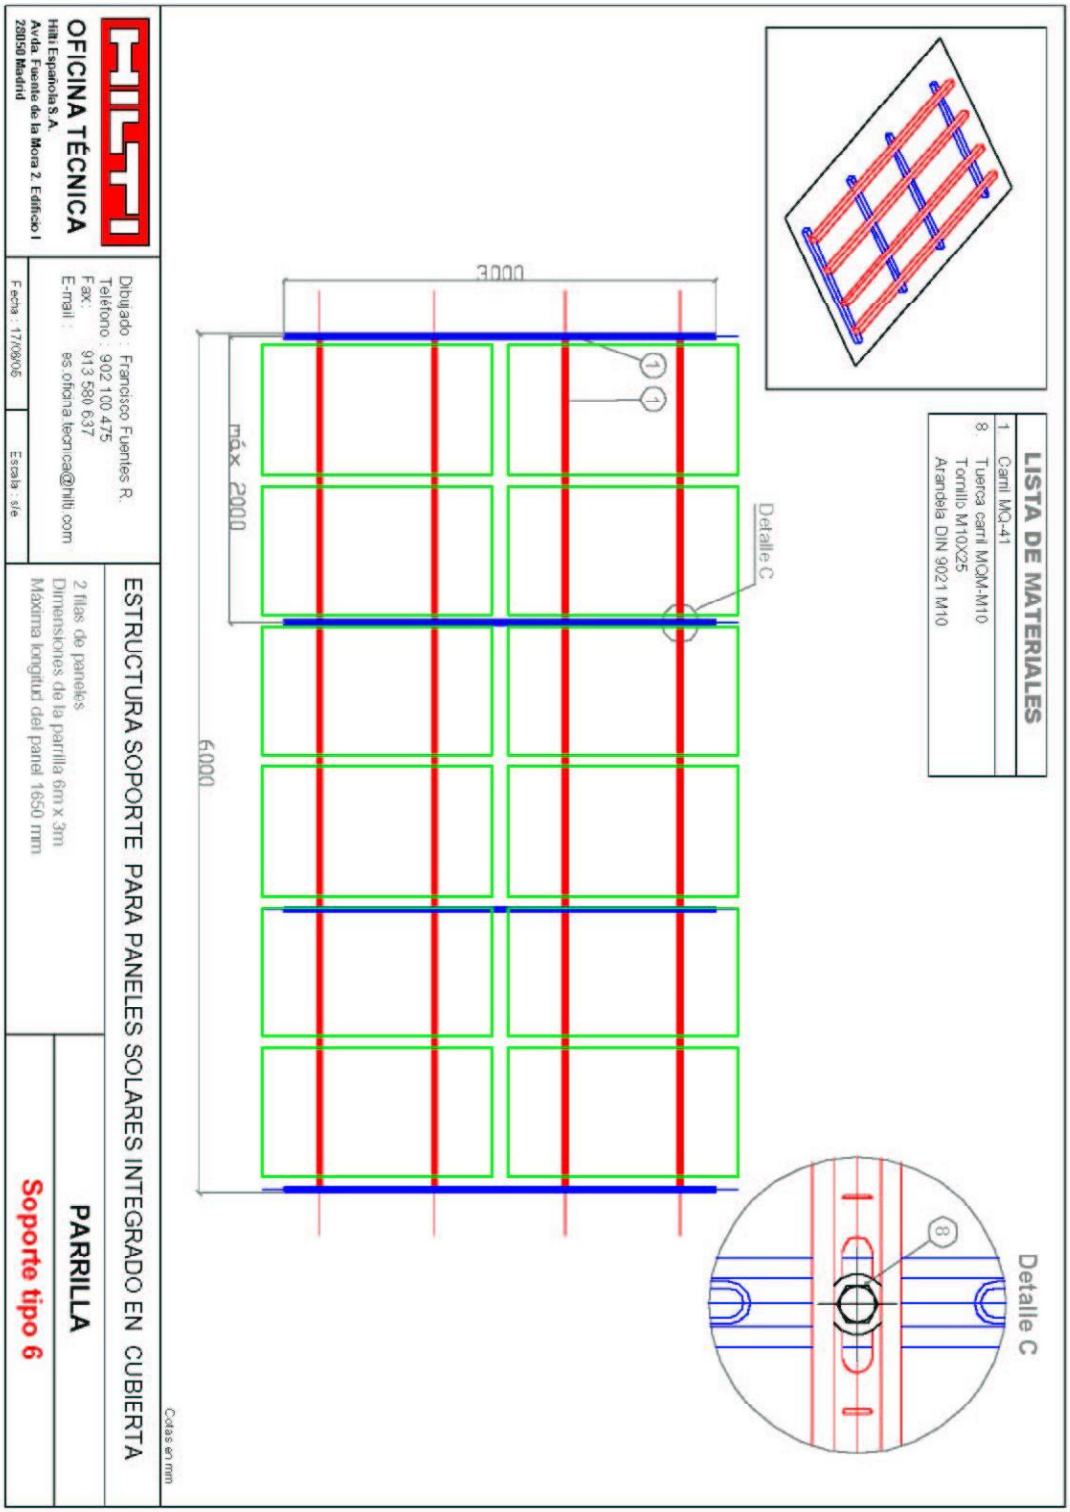

Documento visado electrónicamente con número: CO0800041

COLEGIO OFICIAL DE INGENIEROS INDUSTRIALES DE ANDALUCIA OCCIDENTAL
Nº.Colegiado.: A21371
MARIN DIEZ, FEDERICO
VISADO Nº.: CO0800041
DE FECHA: 11/09/2008
VISADO

VISADO COII ANDALUCIA OCCIDENTAL CO0800041 11/09/2008

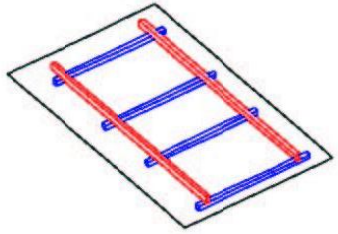

HIPÓTESIS DE CÁLCULO

1. Cargas consideradas
- Peso propio del panel: 15 Kp/m²
- Sobrecarga de viento según norma NBE-AE-88
  - Velocidad del viento considerada: 102 Km/h
  - Presión dinámica del viento: 50 Kp/m²
  - Coeficiente eólico 1,2
- Carga total considerada 75Kp/m²

2. Material base
- Según cubierta

LISTA DE MATERIALES

1.	Carril MQ-41
2.	Tuerca carril MQM-M10 Tornillo M10X25 Arandela DIN 9021 M10
3.	Placa tuerca QUICK MQA-Q8 Tornillo M8X40 Arandela DIN 125 M8 Tuerca M8

Detalle A

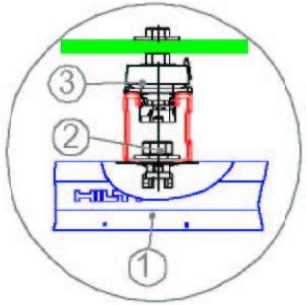

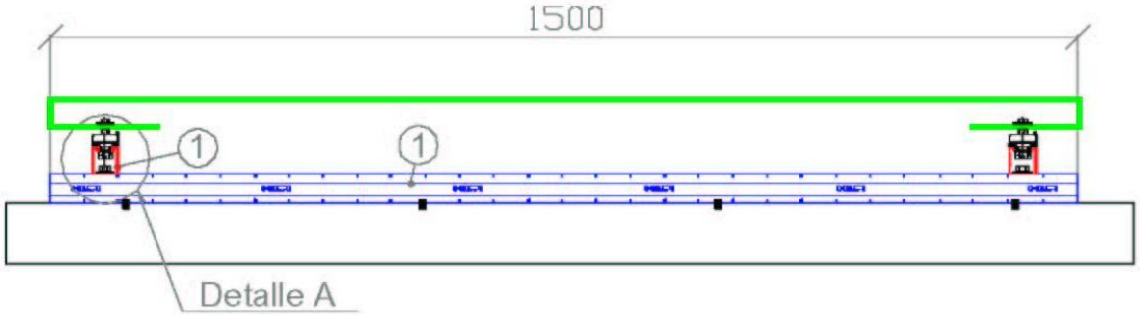

Cotas en mm

HILTI
OFICINA TÉCNICA
Hilti Española S.A.
Avda. Fuente de la Mora 2. Edificio I
28050 Madrid

Dibujado : Francisco Fuentes R.
Teléfono : 902 100 475
Fax : 913 580 637
E-mail : es.oficina.tecnica@hilti.com

Fecha : 16/06/05 | Escala : s/e

ESTRUCTURA SOPORTE PARA PANELES SOLARES INTEGRADO EN CUBIERTA

1 fila de paneles
Dimensiones de la parrila 6m x 1,5m
Máxima longitud del panel 1650 mm

VISTA LATERAL

Soporte tipo 5

COLEGIO OFICIAL DE INGENIEROS INDUSTRIALES DE ANDALUCIA OCCIDENTAL
Nº.Colegiado.: A21371
MARIN DIEZ, FEDERICO
VISADO Nº.: CO0800041
DE FECHA: 11/09/2008
VISADO

Documento visado electrónicamente con número: CO0800041

VISADO
COII
ANDALUCIA OCCIDENTAL
11/09/2008
CO0800041

Nuestra Ref. TPM

A QUIEN PUEDA INTERESAR

Confirmación de esperanza de vida

En cuanto a los Proyectos Solares de HILTI Española, S.A. como fabricante de productos Hilti y proveedor de accesorios de apoyo utilizados y vendidos como Productos de Instalación de Sistemas de Apoyo tal y como se describe en el Anexo 1 ("Sistema") confirmamos que la esperanza de vida del sistema suministrado para estos Proyectos Solares es de 25 años del calendario a partir de la fecha de entrega del Sistema, teniendo en cuenta que los productos se instalen estrictamente de acuerdo con la operación, emplazamiento, instalación y demás instrucciones de tipo técnico de Hilti y que todas las demás condiciones establecidas en las especificaciones (por ejemplo: criterios de diseño,...) y en esta declaración se respetan rigurosamente durante la vida del Sistema, en particular con respecto al control periódico y el mantenimiento así como al uso previsto bajo condiciones climáticas normales en el campo de aplicación.

Esta confirmación con respecto a la esperanza de vida se basa en pruebas intensivas de interior y exterior y no constituye garantía alguna.

Por favor, lea atentamente:
Con respecto a la condición de la aplicación, pertenece a las categorías de corrosión C2 y C3 conforme a la Normativa Europea ISO 12944-2. Los productos galvanizados por inmersión (galvanizado por inmersión con una capa de zinc de unos 45 micrones de espesor) están básicamente bien adecuados para un período de vida de 25 años en ambas categorías. Si las comprobaciones visuales periódicas muestran que aparece óxido rojo las condiciones de aplicación superan la agresividad C3, por lo tanto, es necesario el mantenimiento, por ejemplo, repintando con una capa plástica adecuada (por ejemplo, una capa de epoxi).

Para los productos chapados en zinc (13, respectivamente, con una capa de zinc de 20 micrones), que se utilizan para la categoría de corrosión C1 (aplicaciones de interior en seco), el mantenimiento para reponer la protección frente a la corrosión es necesario si aparece óxido rojo.

Hilti Sociedad Anónima

Klemens Spiegel
Director de Calidad
BA Fijación y Protección

Gerald Feder
Director de Materiales y Mecánica
Investigación Corporativa

Mª. TERESA ÁLVAREZ PRIEGO
Intérprete Jurado de Inglés
San Pedro del Verde 29 - 41
Teléfono 925 518 439
45004 TOLEDO (ESPAÑA)

Certificación:
Doña Mª. Teresa Álvarez Priego, Intérprete Jurado de Inglés, certifica que la que antecede es traducción fiel y completa al ESPAÑOL de un documento redactado en INGLES
En Toledo, a 30 de 01 de 07
FIRMA

COLEGIO OFICIAL DE INGENIEROS INDUSTRIALES DE ANDALUCIA OCCIDENTAL
Nº.Colegiado.: A21371
MARIN DIEZ, FEDERICO
VISADO Nº.: CO0800041
DE FECHA: 11/09/2008
VISADO

Documento visado electrónicamente con número: CO0800041

VISADO
COII
ANDALUCIA OCCIDENTAL
11/09/2008
CO0800041

Sistema de Instalación MQ

Datos técnicos

Definición de ejes

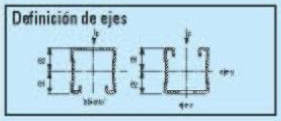

Secciones de carril (galvanizado en caliente)

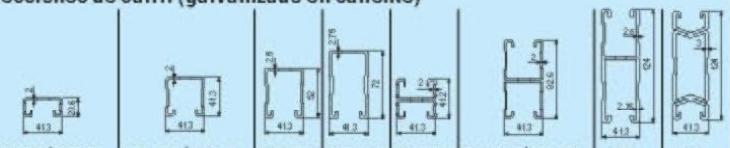

		MQ-21-F	MQ-21-HDG plus	MQ-41-F	MQ-41-HDG plus	MQ-52-F	MQ-72-F	MQ-21D-F	MQ-41D-F	MQ-41D-HDG plus	MQ-52-72D-F	MQ-124XD-F
Espesor de la sección	t [mm]	2.0	2.0	2.0	2.0	2.5	2.75	2.0	2.0	2.0	2.5/2.75	3.0
Area de la sección	A [mm²]	165.3	165.3	245.1	245.1	352.1	492.8	330.6	490.3	490.3	844.9	1237.2
Peso del carril	[kg/m]	1.48	1.48	2.13	2.13	3.01	4.20	2.97	4.29	4.29	7.26	10.09
Longitudes	[m]	3/6	6	3/6	6	3/6	3/6	3/6	3/6	6	6	6
Material												
Carga permitida	$\sigma_{zul.}$ [N/mm²]	152.6	188.3	152.6	175.3	152.6	152.6	152.6	152.6	175.3	152.6	152.6
Espesor de galvanizado (HDG plus), 70 µm			●		●					●		
Espesor de galvanizado, 45 µm		●		●		●	●	●	●		●	●
Propiedades mecánicas												
Eje Y												
Eje de gravedad "abierto" [1]	e_1 [mm]	10.84	10.84	21.13	21.13	26.67	36.79	20.60	41.30	41.30	62.02	62.00
Eje de gravedad	e_2 [mm]	9.76	9.76	20.17	20.17	25.33	35.22	20.60	41.30	41.30	61.99	62.00
Momento de inercia	I_y [cm⁴]	0.92	0.92	5.37	5.37	11.41	28.70	4.98	30.69	30.69	115.41	188.04
Módulo resistente "abierto"	W_{y1} [cm³]	0.85	0.85	2.54	2.54	4.28	7.80	2.42	7.43	7.43	18.61	30.33
Módulo resistente	W_{y2} [cm³]	0.94	0.94	2.66	2.66	4.50	8.15	2.42	7.43	7.43	18.62	30.33
Radio de giro	i_y [cm]	0.74	0.74	1.48	1.48	1.80	2.41	1.23	2.50	2.50	3.70	3.90
Momento flector [2]	M_y [Nm]	129.1	159.4	388.1	445.9	652.7	1190.4	369.0	1133.9	1302.5	2839.8	4628.1
Eje Z												
Momento de inercia	I_z [cm⁴]	4.39	4.39	7.33	7.33	10.79	15.40	8.78	14.67	14.67	26.13	31.62
Módulo resistente	W_z [cm³]	2.13	2.13	3.55	3.55	5.23	7.46	4.25	7.10	7.10	12.65	15.31
Radio de giro	i_z [cm]	1.63	1.63	1.73	1.73	1.75	1.77	1.63	1.73	1.73	1.76	1.60

Selección de la sección del carril:

- Los siguientes valores de carga, se refieren a una carga puntual F (kN), colocada en L/2.
- Para otras distribuciones de la carga, se puede considerar la suma de todas ellas como una puntual F(kN)colocada en L/2.
- Esta tabla es solo aproximada para un cálculo rápido. Se ha tenido en cuenta el peso propio del carril.
- Para las longitudes máximas señaladas en la tabla L(cm) no se supera la tensión máxima del acero $\sigma_{zul.}$ = 160N/mm², ni la flecha máxima del carril L/200.

Longitud máxima, L (cm) / flecha máxima f (mm) [3]

F (kN)	L (cm)	f (mm)	L (cm)	f (mm)	L (cm)	f (mm)	L (cm)	f (mm)	L (cm)	f (mm)	L (cm)	f (mm)	L (cm)	f (mm)	L (cm)	f (mm)	L (cm)	f (mm)	L (cm)	f (mm)	L (cm)	f (mm)
0.25	133	6.7	133	6.7	306	15.3	306	15.3	419	20.9	599	29.9	288	14.4	614	30.7	614	30.7	936	46.8	1034	51.7
0.50	95	4.8	95	4.8	226	11.3	226	11.3	321	16.0	482	24.1	216	10.8	496	24.8	496	24.8	821	41.0	938	46.9
0.75	68	2.6	78	3.9	187	9.3	187	9.3	268	13.4	411	20.5	179	9.0	424	21.2	424	21.2	735	36.8	861	43.0
1.00	51	1.5	63	2.8	153	6.8	163	8.1	235	11.7	364	18.2	145	6.2	375	18.8	375	18.8	670	33.5	797	39.9
1.25	41	<1	51	1.8	123	4.4	141	6.6	204	9.5	329	16.5	116	4.1	340	17.0	340	17.0	618	30.9	745	37.2
1.50	34	<1	42	1.2	103	3.1	118	4.6	171	6.8	303	15.1	97	2.9	291	12.7	313	15.6	576	28.8	701	35.0
1.75	29	<1	36	<1	88	2.3	101	3.4	147	5.0	264	11.7	84	2.1	252	9.6	288	14.1	541	27.0	663	33.1
2.00	26	<1	32	<1	77	1.7	89	2.6	129	3.9	233	9.1	73	1.6	222	7.5	254	11.0	511	25.6	630	31.5
2.25	23	<1	28	<1	69	1.4	79	2.1	115	3.1	208	7.3	65	1.3	198	6.0	227	8.9	470	22.2	601	30.1
2.50	20	<1	25	<1	62	1.1	71	1.7	104	2.5	188	6.0	59	1.0	179	4.9	205	7.3	428	18.7	576	28.8
2.75	19	<1	23	<1	56	<1	65	1.4	94	2.1	171	5.0	53	<1	163	4.1	187	6.1	393	15.8	554	27.7
3.00	17	<1	21	<1	52	<1	59	1.2	87	1.8	157	4.2	49	<1	150	3.5	172	5.1	363	13.6	534	26.7
3.50	15	<1	18	<1	44	<1	51	<1	74	1.3	135	3.1	-	-	129	2.6	148	3.8	315	10.3	495	24.3
4.00	13	<1	16	<1	39	<1	44	<1	65	<1	118	2.4	-	-	113	2.0	129	2.9	277	8.1	439	19.4
4.50	11	<1	14	<1	34	<1	39	<1	58	<1	105	1.9	-	-	100	1.6	115	2.3	248	6.5	394	15.8
5.00	10	<1	12	<1	31	<1	36	<1	52	<1	95	1.5	-	-	90	1.3	104	1.9	224	5.3	358	13.1
6.00	8	<1	10	<1	26	<1	30	<1	43	<1	79	1.1	-	-	75	<1	87	1.3	187	3.7	301	9.4
7.00	7	<1	9	<1	22	<1	25	<1	37	<1	68	<1	-	-	-	-	-	-	161	2.8	260	7.0
8.00	6	<1	7	<1	19	<1	22	<1	32	<1	59	<1	-	-	-	-	-	-	141	2.1	228	5.4

Ejemplo de selección:

- 1.0 kN (≈100 kg) deberán ir soportados por un carril que tenga un ancho L = 100 cm (con una carga puntual colocada en L/2).

Solución:

- Seleccione la línea que muestra la carga, F = 1.0 kN.
- Se pueden usar los carriles MQ-41-F al MQ-124XD-F porque su ancho de tramo permitido (valor tabulado) es menor o igual al tramo necesario, L = 100 cm.

[1] El menor de los valores (W_{e1}, W_{e2}) es decisivo para calcular el momento ($W_{e1} = I_y/e_1$ o $W_{e2} = I_y/e_2$).

[2] Momento admisible $M_y = \sigma_{zul.} \cdot$ min. (W_{e1}, W_{e2})

Conversion	kp	kg	N	kN
1 kp	–	1	10	0.01
1 kg	1	–	10	0.01
1 N	0.1	0.1	–	0.001
1 kN	100	100	1000	–

Carga simple

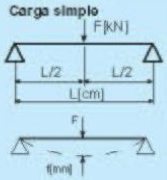

COLEGIO OFICIAL DE INGENIEROS INDUSTRIALES DE ANDALUCIA OCCIDENTAL
Nº.Colegiado.: A21371
MARIN DIEZ, FEDERICO
VISADO Nº.: CO0800041
DE FECHA: 11/09/2008
VISADO

Documento visado electrónicamente con número: CO0800041

VISADO
COII
ANDALUCIA OCCIDENTAL
11/09/2008
CO0800041

HILTI

Sistema de Instalación MQ

Diagrama de selección de los carriles (galvanizados en caliente)

un solo tramo (apoyado en ambos lados) con una carga puntual F(kN) colocada en L/2.

Todos los valores se han calculado para una carga permitida de σau (consulte los datos técnicos para conocer la sección del carril) y una deflexión de L/200.

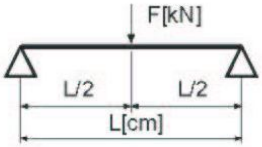

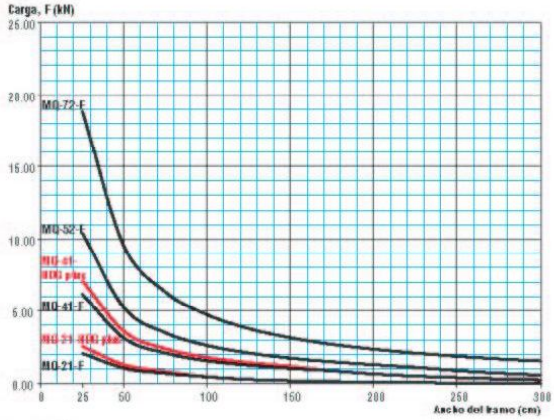

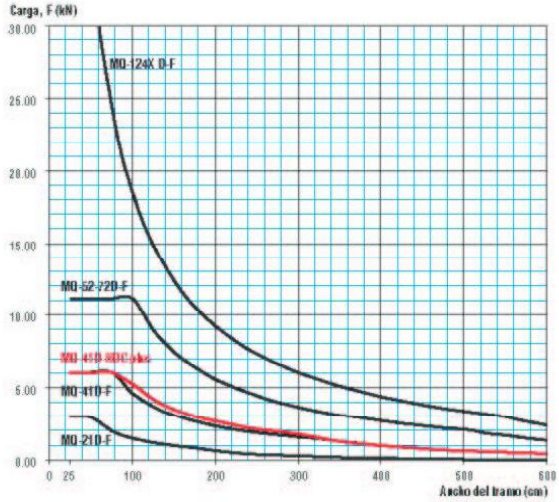

Tabla de selección de carriles (galvanizados en caliente)

Un solo tramo (apoyado en ambos lados) con una carga puntual a mitad del tramo, L/2

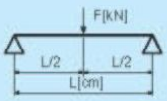

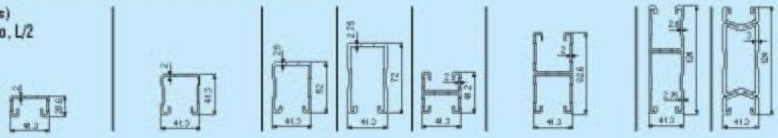

Carga máxima, F (kN) / deflexión, f (mm)

Ancho del tramo L (cm)	MQ-21-F		MQ-21-HDC plus		MQ-41-F		MQ-41-HDC plus		MQ-52-F		MQ-72-F		MQ-21 D-F		MQ-41 D-F		MQ-41 D-HDC plus		MQ-52-72 D-F		MQ-124 XD-F	
	F (kN) max.	f (mm) L/200	F (kN) max.	f (mm) L/200	F (kN) max.	f (mm) L/200	F (kN) max.	f (mm) L/200	F (kN) max.	f (mm) L/200	F (kN) max.	f (mm) L/200	F (kN) max.	f (mm) L/200	F (kN) max.	f (mm) L/200	F (kN) max.	f (mm) L/200	F (kN) max.	f (mm) L/200	F (kN) max.	f (mm) L/200
25	2.05	<1	2.53	<1	6.16	<1	7.08	<1	10.37	0.1	18.93	<1	3.00	<1	6.00	<1	6.00	<1	11.20	<1	73.63	<1
50	1.03	1.4	1.27	1.7	3.09	<1	3.56	<1	5.21	0.6	9.5	<1	2.04	0.7	6.00	<1	6.00	<1	11.20	<1	36.95	<1
75	0.68	3.1	0.82	3.8	2.06	1.6	2.37	1.9	3.47	1.3	6.33	<1	1.96	1.7	6.00	<1	6.00	<1	11.20	<1	24.63	<1
100	0.45	5.0	0.45	5.0	1.54	2.9	1.77	3.3	2.59	2.3	4.74	1.6	1.46	2.9	4.51	1.5	5.19	1.7	11.20	1.0	18.46	1.0
125	0.28	6.3	0.28	6.3	1.23	4.5	1.41	5.2	2.07	3.6	3.78	2.6	1.16	4.6	3.60	2.3	4.14	2.6	9.04	1.5	14.75	1.5
150	0.19	7.5	0.19	7.5	1.02	6.5	1.17	7.4	1.72	5.1	3.14	3.7	0.96	6.6	2.99	3.3	3.44	3.8	7.52	2.2	12.27	2.2
175	0.14	8.8	0.14	8.8	0.86	8.8	0.86	8.8	1.47	7.0	2.68	5.1	0.79	8.8	2.55	4.5	2.94	5.2	6.43	3.0	10.49	3.0
200	0.10	10.0	0.10	10.0	0.65	10.0	0.65	10.0	1.28	9.1	2.34	6.6	0.59	10.0	2.23	5.9	2.56	6.8	5.61	3.9	9.16	3.9
225	0.07	11.3	0.07	11.3	0.51	11.3	0.51	11.3	1.09	11.3	2.07	8.4	0.46	11.3	1.97	7.5	2.27	8.6	4.97	5.0	8.12	5.0
275	0.04	13.8	0.04	13.8	0.32	13.8	0.32	13.8	0.71	13.8	1.68	12.5	0.28	13.8	1.59	11.2	1.84	12.8	4.03	7.4	6.60	7.4
300	0.02	15.0	0.02	15.0	0.26	15.0	0.26	15.0	0.58	15.0	1.53	15.0	0.22	15.0	1.45	13.3	1.64	15.0	3.68	8.8	6.02	8.8

2.2.4

Documento visado electrónicamente con número: CO0800041

COLEGIO OFICIAL DE INGENIEROS INDUSTRIALES DE ANDALUCIA OCCIDENTAL
Nº.Colegiado.: A21371
MARIN DIEZ, FEDERICO
VISADO Nº.: CO0800041
DE FECHA: 11/09/2008
VISADO

VISADO
COII
ANDALUCIA OCCIDENTAL
11/09/2008
CO0800041

Sistema de Instalación MQ

Datos técnicos de los soportes (galvanizados en caliente)

Soporte	Carril L (mm)	Tipo de carga 1: uniforme F1 [N]		Tipo de carga 2: simple F1 [N]		Tipo de carga 3 F1 [N]		Tipo de carga 4 F2 [N]		Tipo de carga 5 F3 [N]	
		HVZ-R M12 [1]	HST-R M12 [2]	HVZ-R M12 [1]	HST-R M12 [2]	HVZ-R M12 [1]	HST-R M12 [2]	HVZ-R M12 [1]	HST-R M12 [2]	HVZ-R M12 [1]	HST-R M12 [2]
MQK-21/300-F	300	850	850	850	850	420	420	420	420	280	280
MQK-21/450-F	450	500	500	560	560	180	180	280	280	180	180
MQK-41/300-F	300	2560	2560	2560	2560	1280	1280	1280	1280	850	850
MQK-41/450-F	450	1710	1710	1710	1710	850	850	850	850	570	570
MQK-41/600-F	600	1270	1270	1270	1270	620	620	630	630	420	420
MQK-41/1000-F	1000	580	580	750	750	210	210	360	360	220	220
MQK-41/600/4-F	600	1270	1270	1270	1270	620	620	630	630	420	420
MQK-41/1000/4-F	1000	580	580	750	750	210	210	360	360	220	220
MQK-72/450-F	450	5260	2710	5260	2710	2630	1350	2630	1350	1750	900
MQK-72/600-F	600	3930	2020	3930	2020	1970	1010	1960	1010	1310	670
MQK-21 D/300-F	300	2430	2430	2430	2430	1220	1220	1210	1210	810	810
MQK-21 D/450-F	450	1620	1620	1620	1620	810	810	810	810	540	540
MQK-21 D/600-F	600	1210	1210	1210	1210	570	570	600	600	400	400
MQK-41 D/1000-F	1000	2220	1180	2220	1180	1110	590	1110	590	740	390

[1] Capacidad de carga del soporte (capacidad de carga del acero) o con un anclaje HVZ-R M12, la capacidad de carga del soporte se alcanza con el HVZ-R M12.
[2] Capacidad de carga del soporte con anclaje HST-R.
Los valores de carga se han calculado para hormigón C20/25.
Las cargas solo se aplican si los anclajes del soporte están bien colocados y la abertura del carril mira hacia arriba.
Se ha tenido en cuenta el propio peso del soporte.
Las cargas solo se aplican si el soporte se sujeta con anclajes manteniendo las distancias de seguridad a los bordes del material base.
Se debe comprobar por separado que las fuerzas se transmiten al material base respectivo, es decir, acero y hormigón.
Se deben cumplir las pautas de aplicación y aprobación de los anclajes.
En todos los casos se tuvo en cuenta la deflexión (deformación) de L/150 que se midió en el punto de aplicación de la carga.

Anclaje químico HVZ-R

Anclaje HST-R

Datos técnicos de soportes con jabalcón

Soporte	L (mm)	jabalcón	Tipo de carga 1: uniforme F1 [N] [1]	Tipo de carga 2: simple F1 [N] [1]	Tipo de carga 3 F1 [N] [1]	Tipo de carga 4 F2 [N] [1]	Tipo de carga 5 F3 [N] [1]
MQK-21/300-F	300	corto	3450	1710	5750	1340	910
MQK-21/450 -F	450	corto	4420	1140	520	1970	1750
MQK-41/300 -F	300	corto	10370	5170	5750	4050	2760
MQK-41/450-F	450	corto	7670	3450	2390	3830	2550
MQK-41/600-F	600	largo	5540	2580	2840	2510	1890
MQK-41/1000-F	1000	largo	2250	3400	430	1700	1130
MQK-41/600/4-F	600	largo	5540	2580	2840	2510	1890
MQK-41/1000/4-F	1000	largo	2250	3400	430	1700	1130
MQK-72/450-F	450	corto	7660	7660	3830	3830	2550
MQK-72/600-F	600	largo	5680	5680	2840	2840	1890
MQK-21 D/300-F	300	corto	9860	4910	5750	3850	2620
MQK-21 D/450-F	450	corto	7660	3280	2270	3830	2550
MQK-21 D/600-F	600	largo	5260	2450	2840	2390	1870
MQK-41 D/1000-F	1000	largo	3380	3380	1690	1690	1120

[1] Capacidad de carga del soporte (capacidad de carga del acero) o con un anclaje HVZ-R M12, la capacidad de carga del soporte se alcanza con el HVZ-R M12.
Los valores de carga se han calculado para hormigón C20/25.
Se ha tenido en cuenta el propio peso del soporte.
Las cargas solo se aplican si el soporte se sujeta con anclajes manteniendo las distancias de seguridad a los bordes del material base.
Se debe comprobar por separado que las fuerzas se transmiten al material base respectivo, es decir, acero y hormigón.
Se deben cumplir las pautas de aplicación y aprobación de los anclajes.
En todos los casos se tuvo en cuenta la deflexión (deformación) de L/150 que se midio en el punto de aplicación de la carga.

Documento visado electrónicamente con número: CO0800041

2.2.5
COLEGIO OFICIAL DE INGENIEROS INDUSTRIALES DE ANDALUCIA OCCIDENTAL
Nº.Colegiado.: A21371
MARIN DIEZ, FEDERICO
VISADO Nº.: CO0800041
DE FECHA: 11/09/2008
VISADO

VISADO
COII
ANDALUCIA OCCIDENTAL
11/09/2008
CO0800041

Declaración de conformidad
DIN 50049 2.1 (EN 10204)

Hilti Española, empresa certificada según la norma ISO 9001:2000, declara bajo su propia responsabilidad que los **Carriles de montaje MQ-41-HDG plus** que fabrica y comercializa han superado todos los controles internos de fabricación y cumplen con las siguientes directrices y normas vigentes:

- Carriles galvanizados en caliente según DIN EN 10025.
- HDG plus galvanizado en caliente 70 micras.
- MQ-F galvanizado en caliente 45 micras.

Así mismo, este producto cumple con las especificaciones de material y valores de carga que se indican en nuestro manuales y catálogos en vigor, siempre y cuando se instalen según nuestras recomendaciones e instrucciones.

Sergio velarde
Dpto Calidad, Medio Ambiente y Seguridad.

Hilti Española, S.A
Avda.Fuente de la Mora, 2
Edificio 1 | 28050 Madrid
CIF: A28226090

T 902 100 475 | **F** 900 200 417
www.hilti.es

Documento visado electrónicamente con número: CO0800041

COLEGIO OFICIAL DE INGENIEROS INDUSTRIALES DE ANDALUCIA OCCIDENTAL
Nº.Colegiado.: A21371
MARIN DIEZ, FEDERICO
VISADO Nº.: CO0800041
DE FECHA: 11/09/2008
VISADO

VISADO
COII
ANDALUCIA OCCIDENTAL
11/09/2008
CO0800041

4.5 CONTADORES

Características principales

Medida
Energía activa (bidireccional) y reactiva (4 cuadrantes)

Tarifador
Calendario con 3 contratos:
- 1 er contrato: Tarifas de acceso de terceros a la red
- 2 º contrato: Acuerdo entre comercializadora y cliente o clientes de mercado regulado
- 3 er contrato: Facturación de generadores en régimen especial o un segundo contrato entre comercializadora y cliente

- Disponibilidad de 3 contratos de tarifación (3 en curso y 3 latentes)
- Tarifación de energía, máxima demanda y excesos de potencia
- Hasta 12 temporadas anuales
- Hasta 10 perfiles diarios
- Hasta 49 días festivos y 10 días especiales
- Cambios de tarifa gestionados por reloj interno

Incorpora reloj conforme a CEI 61038.

Registrador de curva de carga
El registrador dispone de dos curvas de carga conformes al Reglamento de Puntos de Medida y sus Instrucciones Técnicas Complementarias. Cada una de las curvas de carga almacena más de 4000 registros.

Asimismo el registrador almacena a las 00:00 horas de cada día el valor de los totalizadores absolutos e incrementales de las magnitudes registradas, creando un resumen diario con una profundidad igual a la de la curva de carga horaria.

Esta funcionalidad se incorpora de serie en las versiones de contador para clientes cualificados tipos I, II y III, siendo opcional en la versión para clientes tipo IV.

Comunicaciones
Hasta 3 puertos de comunicación según la versión de contador. Puertos de lectura local y remota, incorporando el protocolo CEI 60870-5-102.

Salidas digitales
Se dispone opcionalmente de cuatro contactos libres de potencial que permiten transmitir señales a un dispositivo exterior. Estos contactos de salida pueden configurarse como emisores de impulsos de energía, impulsos de maxímetro o indicadores de periodo tarifario.

Otras funciones
Visualizador LCD.
Reserva de marcha mediante pila de litio y supercondensador.
Alimentación auxiliar opcional (corriente alterna y continua).

Documento visado electrónicamente con número: CO0800041

COLEGIO OFICIAL DE INGENIEROS INDUSTRIALES DE ANDALUCIA OCCIDENTAL
Nº.Colegiado.: A21371
MARIN DIEZ, FEDERICO
VISADO Nº.: CO0800041
DE FECHA: 11/09/2008
VISADO

VISADO
COII
ANDALUCIA OCCIDENTAL
11/09/2008
CO0800041

Clasificación de los puntos de medida

Alta Tensión				
Tipo I ≥5GWh / año ó ≥10 MW	Cl.0,2S	Tarifador	Lectura remota CEI 60870-5-102	Curva horaria
Tipo II ≥750 MWh / año ó ≥ 450 kW	Cl.0,5S	Tarifador	Lectura remota CEI 60870-5-102	Curva horaria
Tipo III <750 MWh / año y < 450 kW	Cl.1	Tarifador	Lectura local CEI 60870-5-102	Curva horaria

Baja Tensión			
Tipo IV >15 kW	Cl.1	Tarifador	Lectura local CEI 60870-5-102

Variantes

Las variantes disponibles del contador dan lugar a las siguientes designaciones de tipo:

Modelos		
ACE SL7000 versión 762 tipos I, II y III	SL762	
ACE SL7000 versión 762 tipo IV	SL762	Tipo IV

Conexión y clase de precisión	
Conexión a transformador Cl. 0,2S	A
Conexión a transformador Cl. 0,5S	B
Conexión a transformador Cl. 1	C
Conexión directa Imax=80 A	D

Configuración de salidas y comunicaciones	
1 x RS232	11
4 salidas de impulsos y 1 x RS232	14
4 salidas de impulsos y 2 x RS232	16
4 salidas de impulsos, 1 x RS232 y 1 x RS485	17

Alimentación auxiliar	
Sin alimentación auxiliar	0
Con alimentación auxiliar	1

▶ Medida en clientes comerciales e industriales

▶ Medida en generación, transporte y distribución

Acceso a los datos

Un visualizador permite la lectura de los registros del contador-registrador, en dos modos de funcionamiento:

Modo reposo: Los datos básicos de facturación se presentan en el visualizador en forma cíclica (dirección del registrador y del punto de medida, fecha, hora, energía activa y reactiva y tarifas en curso).

Modo lectura: Se presenta toda la información ordenada en menús, mediante el uso de un pulsador.

Asimismo están disponibles aplicaciones informáticas de telelectura que permiten obtener el máximo partido de sus prestaciones. Para ello el contador dispone de un puerto óptico según norma CEI 61107 y de puertos serie para la comunicación local o remota.

Documento visado electrónicamente con número: CO0800041

COLEGIO OFICIAL DE INGENIEROS INDUSTRIALES DE ANDALUCIA OCCIDENTAL
Nº.Colegiado.: A21371
MARIN DIEZ, FEDERICO
VISADO Nº.: CO0800041
DE FECHA: 11/09/2008
VISADO

VISADO
COII
ANDALUCIA OCCIDENTAL
11/09/2008
CO0800041

Dimensiones

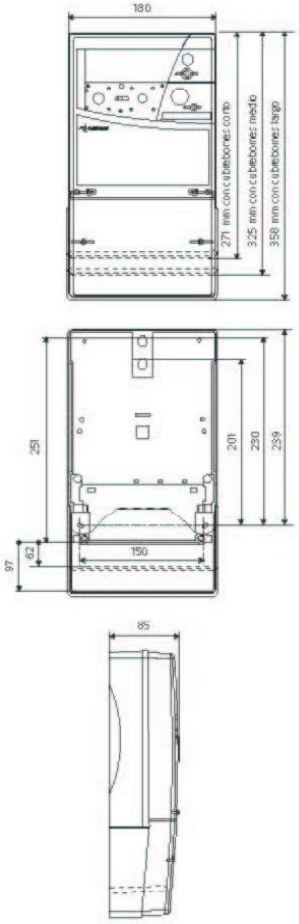

Autorización de uso

Autorización de uso e instalación de la Dirección General de Política Energética y Minas según Resolución de 17 de diciembre de 2002, publicada en el BOE de fecha 30 de enero de 2003.

Datos técnicos

Valores normales	Tensiones:	Autorrango desde 3 x 57,7/100 V hasta 3 x 240/415 V
	Intensidades CD:	Ib/Imax 10(80) A y 5(120) A
	Intensidades CT:	In/Imax 1 (10) A para -/5 A y -/1 A
Tipos de conexión	Conexión directa:	Conexión de 4 hilos
	Conexión a transformadores:	Disponible en 3 y 4 hilos
Precisión	Conexión directa:	Clase 1 (CEI 62053-21)
	Conexión a transformadores:	Clase 0,2S y 0,5S (CEI 62053-22) y clase 1 (CEI 62053-21)
	Energía reactiva:	Clase mejor que 2 (CEI 62053-23)
Frecuencia	50 Hz	
Temperatura	Desde -40°C hasta +70°C	
Normas de referencia	Cumplimiento con las normas CEI 62052-11, CEI 62053-21, CEI 62053-22, CEI 62053-23 y marcado CE (metrológicas, eléctricas, electromagnéticas, mecánicas, climáticas)	
Comunicaciones	Puerto óptico (CEI 61107). Puerto serie RS232C y/o RS485	

Accesorios

Comunicación	Módem telefónico Cables de conexión a equipos de comunicación Puerto óptico de comunicaciones para conexión a PC Software usuario para supervisión de los consumos
Configuración	Software de configuración para empresas eléctricas
Documentación	Certificado de ensayos Guía técnica Manual de instalación

EL-00870-ES-1103 - "© Copyright 2003. Actaris Contadores S.A. All Rights Reserved - La información contenida en este documento está sujeta a modificaciones sin previo aviso"

Actaris Contadores, S.A.
Vial Norte, 5 - 08170 Montornés del Vallés
Barcelona - España
tel. 93 565 36 00

Actaris SAS
ZI de Chasseneuil - Avenue des Temps Modernes
86361 Chasseneuil du Poitou cedex - France
Para más información: www.actaris.com
tel +33 5 49 62 70 00
fax +33 5 49 62 70 89

COLEGIO OFICIAL DE INGENIEROS INDUSTRIALES DE ANDALUCIA OCCIDENTAL
Nº.Colegiado.: A21371
MARIN DIEZ, FEDERICO
VISADO Nº.: CO0800041
DE FECHA: 11/09/2008
VISADO

Documento visado electrónicamente con número: CO0800041

VISADO
COII
ANDALUCIA OCCIDENTAL
11/09/2008
CO0800041

5 PRESUPUESTO

Pos.	Uds.		Concepto	P. Unit.	Total
	273,00		Modulo fotovoltaico IS170/12 totalmente montados	641,52 €	175.134,96 €
	1,00		Inversor Fronius IG500 totalmente montado	37.935,06 €	37.935,06 €
	1,00		Contador de entrada y salida al sistema. Totalmente montado	768,30 €	768,30 €
	273,00		Instalación eléctrica.	97,53 €	26.624,61 €
	1,00		Obra civil	24.000,00 €	24.000,00 €
	1,00		Estructuras.	24.700,00 €	24.700,00 €
	1,00		Sistema de comunicaciones Fronius	590,13 €	590,13 €
	1		Proyecto y Dirección de Obra	14.000,00 €	14.000,00 €

Ejecución material		303.753,06 €
Gastos generales	6%	18.225,18 €
Base imponible		321.978,24 €
I.V.A.	16%	51.516,52 €
PRESUPUESTO TOTAL		**373.494,76 €**

Asciende el proyecto a: trescientos setenta y tres mil cuatrocientos noventa y cuatro euros con setenta y seis céntimos, IVA incluido.

El ingeniero industrial

Fdo.: Federico Marín Díez

Nº Colegiado: 1371

COLEGIO OFICIAL DE INGENIEROS INDUSTRIALES DE ANDALUCIA OCCIDENTAL
Nº.Colegiado.: A21371
MARIN DIEZ, FEDERICO
VISADO Nº.: CO0800041
DE FECHA: 11/09/2008
VISADO

Documento visado electrónicamente con número: CO0800041

VISADO
COII
ANDALUCIA OCCIDENTAL
11/09/2008
CO0800041

6 PLANOS

1. DISTRIBUCIÓN
2. ESQUEMA DE CONEXIONADO
3. UNIFILAR

COLEGIO OFICIAL DE INGENIEROS INDUSTRIALES
DE ANDALUCIA OCCIDENTAL
Nº.Colegiado.: A21371
MARIN DIEZ, FEDERICO
VISADO Nº.: CO0800041
DE FECHA: 11/09/2008
VISADO

Documento visado electrónicamente con número: CO0800041

VISADO
COII
ANDALUCIA OCCIDENTAL
CO0800041
11/09/2008

FACHADA PRINCIPAL NAVE 2

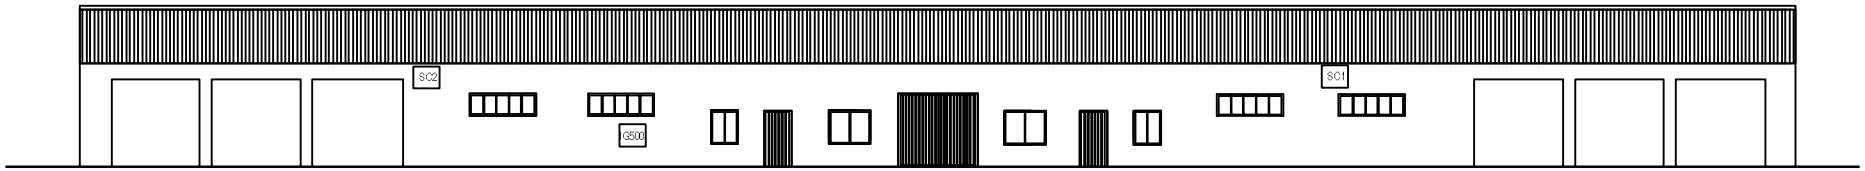

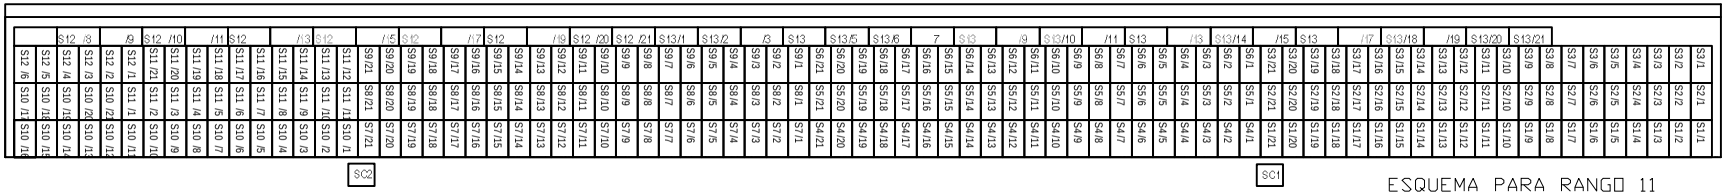

ESQUEMA PARA RANGOS: X= 1,2,3,4,5,6,7,8 y 9

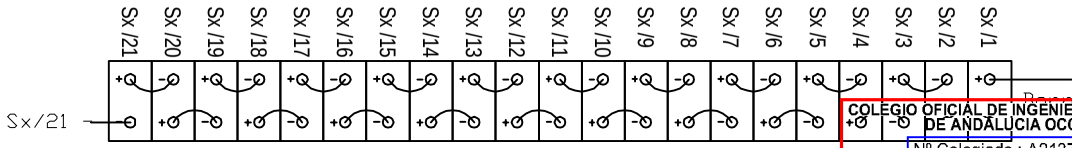

ESQUEMA PARA RANGO 11

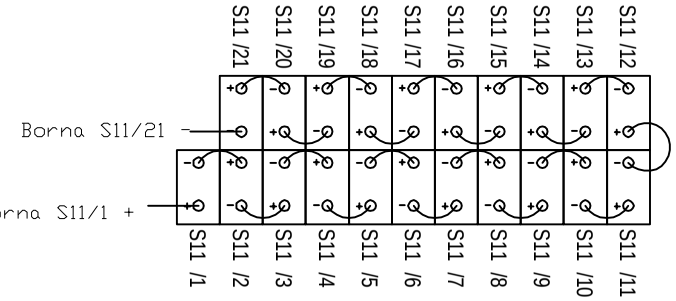

COLEGIO OFICIAL DE INGENIEROS INDUSTRIALES DE ANDALUCIA OCCIDENTAL
Nº.Colegiado.: A21371
MARIN DIEZ, FEDERICO
VISADO Nº.: CO0800041
DE FECHA: 11/09/2008
VISADO

ESQUEMA PARA RANGOS 13

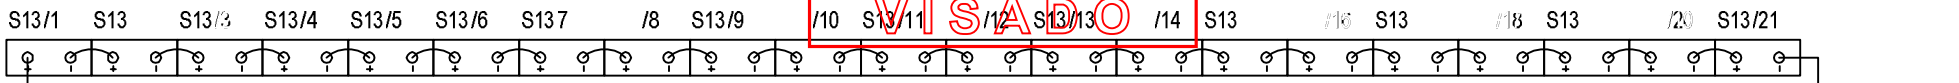

ESQUEMA PARA RANGO 12

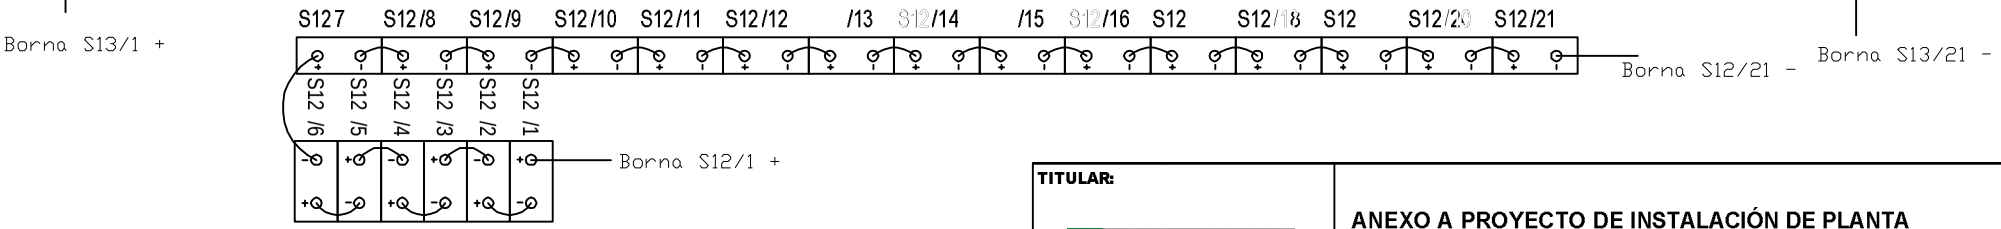

ESQUEMA PARA RANGO 10

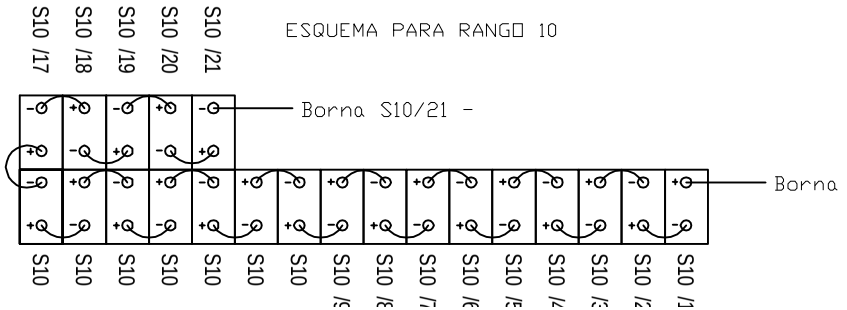

TITULAR: Empresa Pública Desarrollo Agrario y Pesquero CONSEJERÍA DE AGRICULTURA Y PESCA	**ANEXO A PROYECTO DE INSTALACIÓN DE PLANTA FOTOVOLTAICA EN LABORATORIO AGROALIMENTARIO DE MONTILLA**		
TÍTULO: DISTRIBUCIÓN DE LA PLANTA			
ESCALA: 1:10000	**NOMBRE**	**FECHA**	El Ingeniero industrial
	Dibujado: F.M.D.	**AGOSTO-2008**	Federico Marín Díez. Col. 1371
	Comprobado:		
NÚMERO: 1			

Documento visado electrónicamente con número: CO0800041

VISADO
COII
ANDALUCIA OCCIDENTAL
11/09/2008
CO0800041

INSTALACION:	MONTILLA
INVERSOR:	FRONIUS IG500
PANEL:	IS-170/12
NÚMERO DE STRINGS:	13
MÓDULOS POR STRING:	21
TOTAL MÓDULOS:	273
POTENCIA PICO:	46410

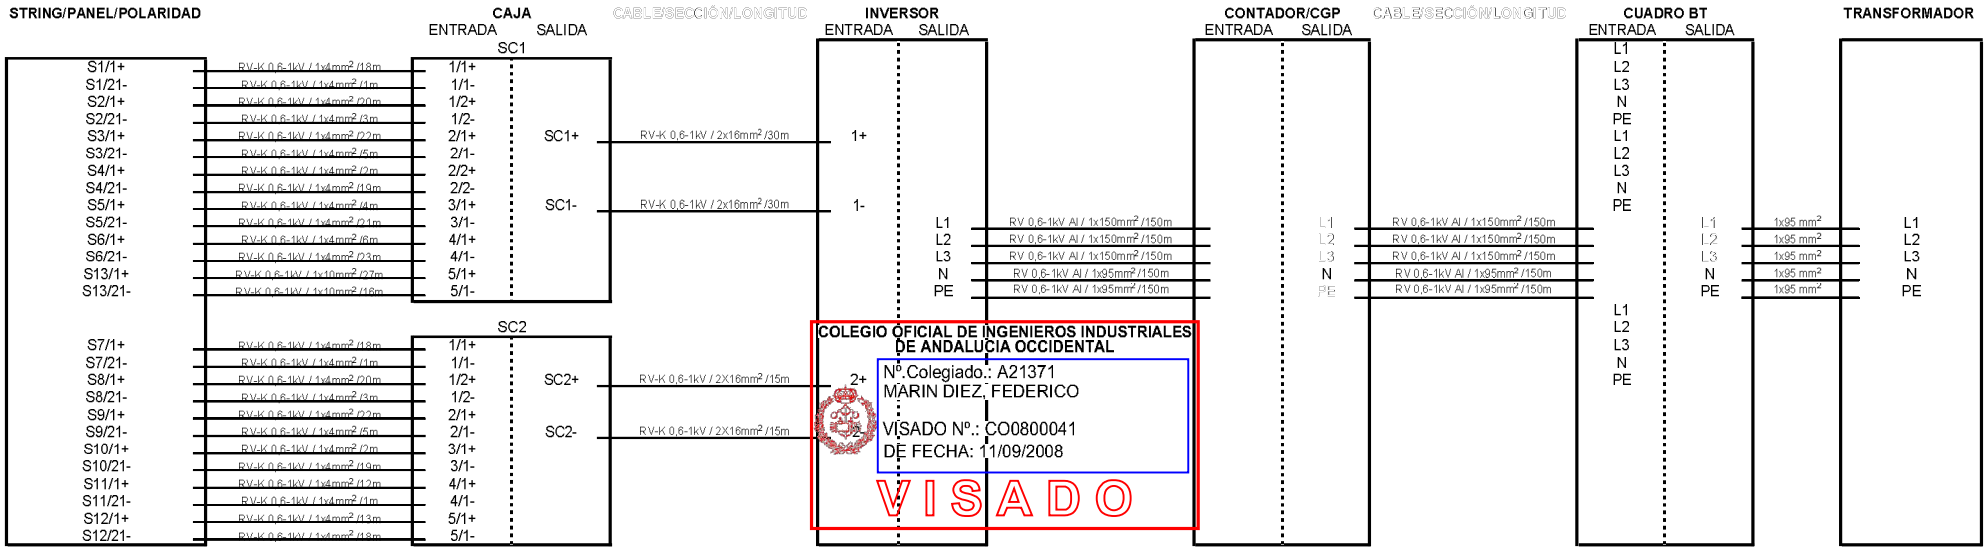

Documento visado electrónicamente con número: CO0800041

TITULAR:

Empresa Pública Desarrollo Agrario y Pesquero
CONSEJERÍA DE AGRICULTURA Y PESCA

ANEXO A PROYECTO DE INSTALACIÓN DE PLANTA FOTOVOLTAICA EN LABORATORIO AGROALIMENTARIO DE MONTILLA

TÍTULO: ESQUEMA DE CONEXIONADO

ESCALA:		NOMBRE	FECHA	El Ingeniero industrial	NÚMERO:
1:10000	Dibujado:	F.M.D.	AGOSTO-2008	Federico Marín Díez. Col. 1371	2
	Comprobado:				

INSTALACIÓN FOTOVOLTAICA CONEXIÓN A RED BAJA TENSIÓN 40 kW (MONTILLA)

MÓDULO FV	IS-170/12
POTENCIA NOMINAL DEL MÓDULO FV	170 Wp
MÓDULO FV POR STRING	21
NUMERO DE STRINGS EN TOTAL	13
NUMERO DE MÓDULOS DE LA INSTALACIÓN	273
POTENCIA NOMINAL DE UN STRING	3570 Wp
POTENCIA NOMINAL FOTOVOLTAICA TOTAL	46410 Wp

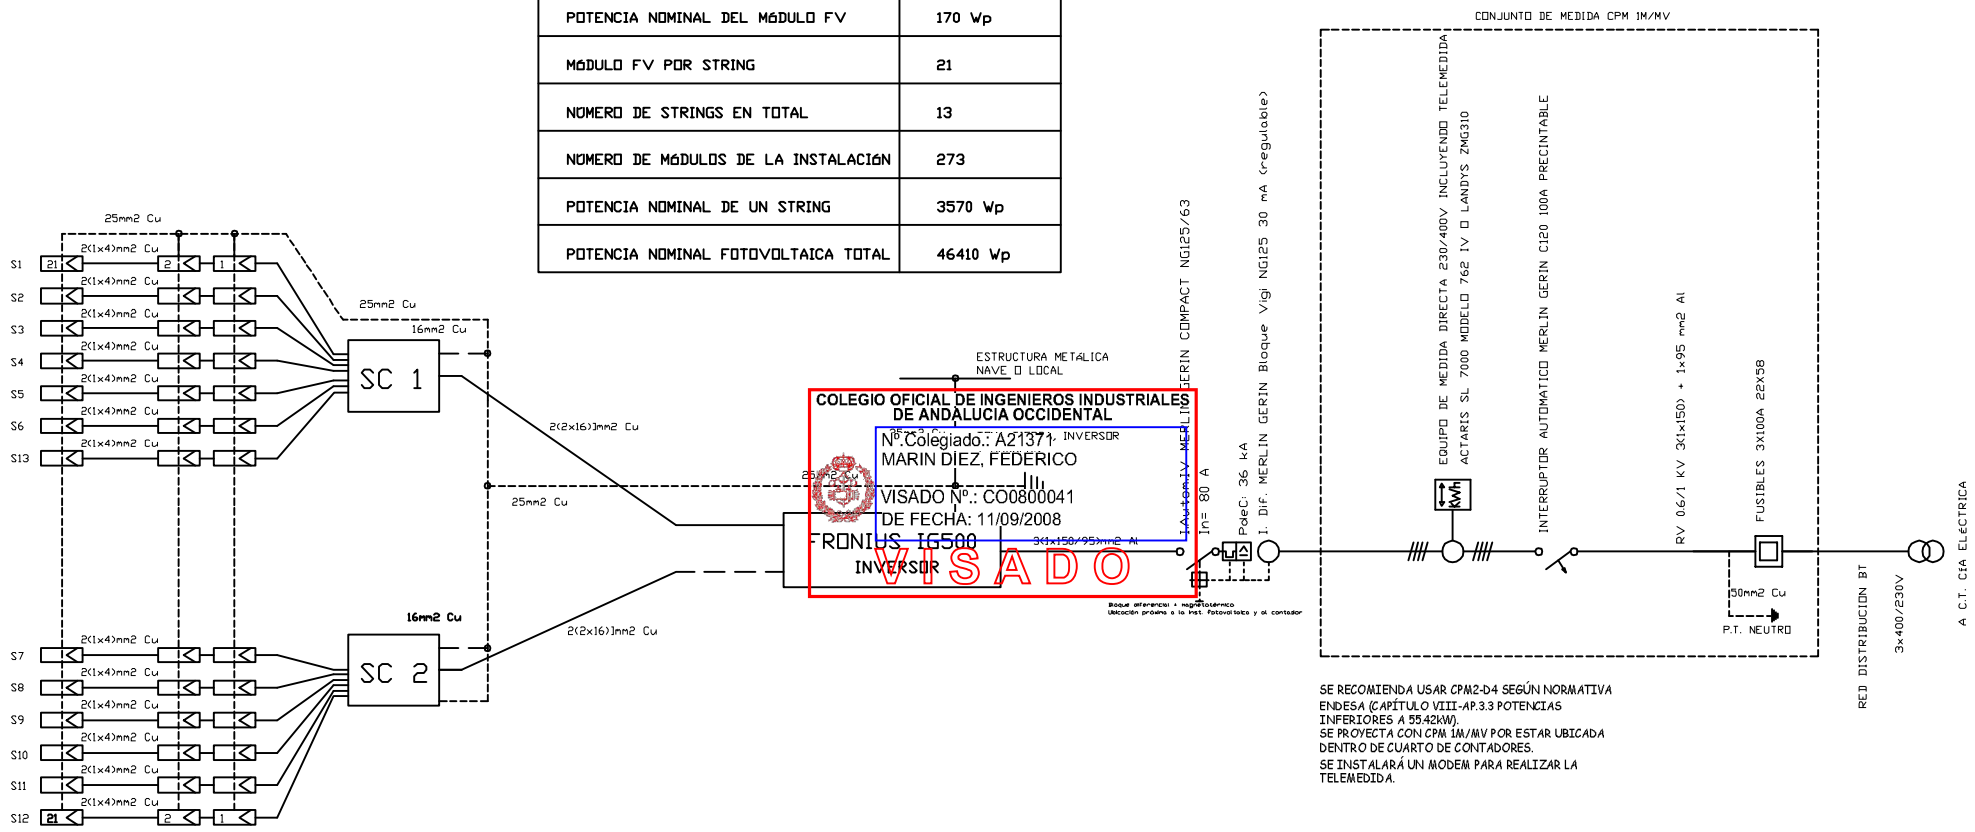

SE RECOMIENDA USAR CPM2-D4 SEGÚN NORMATIVA ENDESA (CAPÍTULO VIII-AP.3.3 POTENCIAS INFERIORES A 55.42kW).
SE PROYECTA CON CPM 1M/MV POR ESTAR UBICADA DENTRO DE CUARTO DE CONTADORES.
SE INSTALARÁ UN MODEM PARA REALIZAR LA TELEMEDIDA.

COLEGIO OFICIAL DE INGENIEROS INDUSTRIALES DE ANDALUCIA OCCIDENTAL
Nº.Colegiado.: A21371
MARIN DIEZ, FEDERICO
VISADO Nº.: CO0800041
DE FECHA: 11/09/2008
VISADO

VISADO COII ANDALUCIA OCCIDENTAL 11/09/2008 CO0800041

Documento visado electrónicamente con número: CO0800041

TITULAR: Empresa Pública Desarrollo Agrario y Pesquero — CONSEJERÍA DE AGRICULTURA Y PESCA

ANEXO A PROYECTO DE INSTALACIÓN DE PLANTA FOTOVOLTAICA EN LABORATORIO AGROALIMENTARIO DE MONTILLA

TÍTULO: ESQUEMA UNIFILAR

ESCALA:		NOMBRE	FECHA	El Ingeniero industrial	NÚMERO:
1:10000	Dibujado:	F.M.D.	AGOSTO-2008	Federico Marín Díez. Col. 1371	3
	Comprobado:				