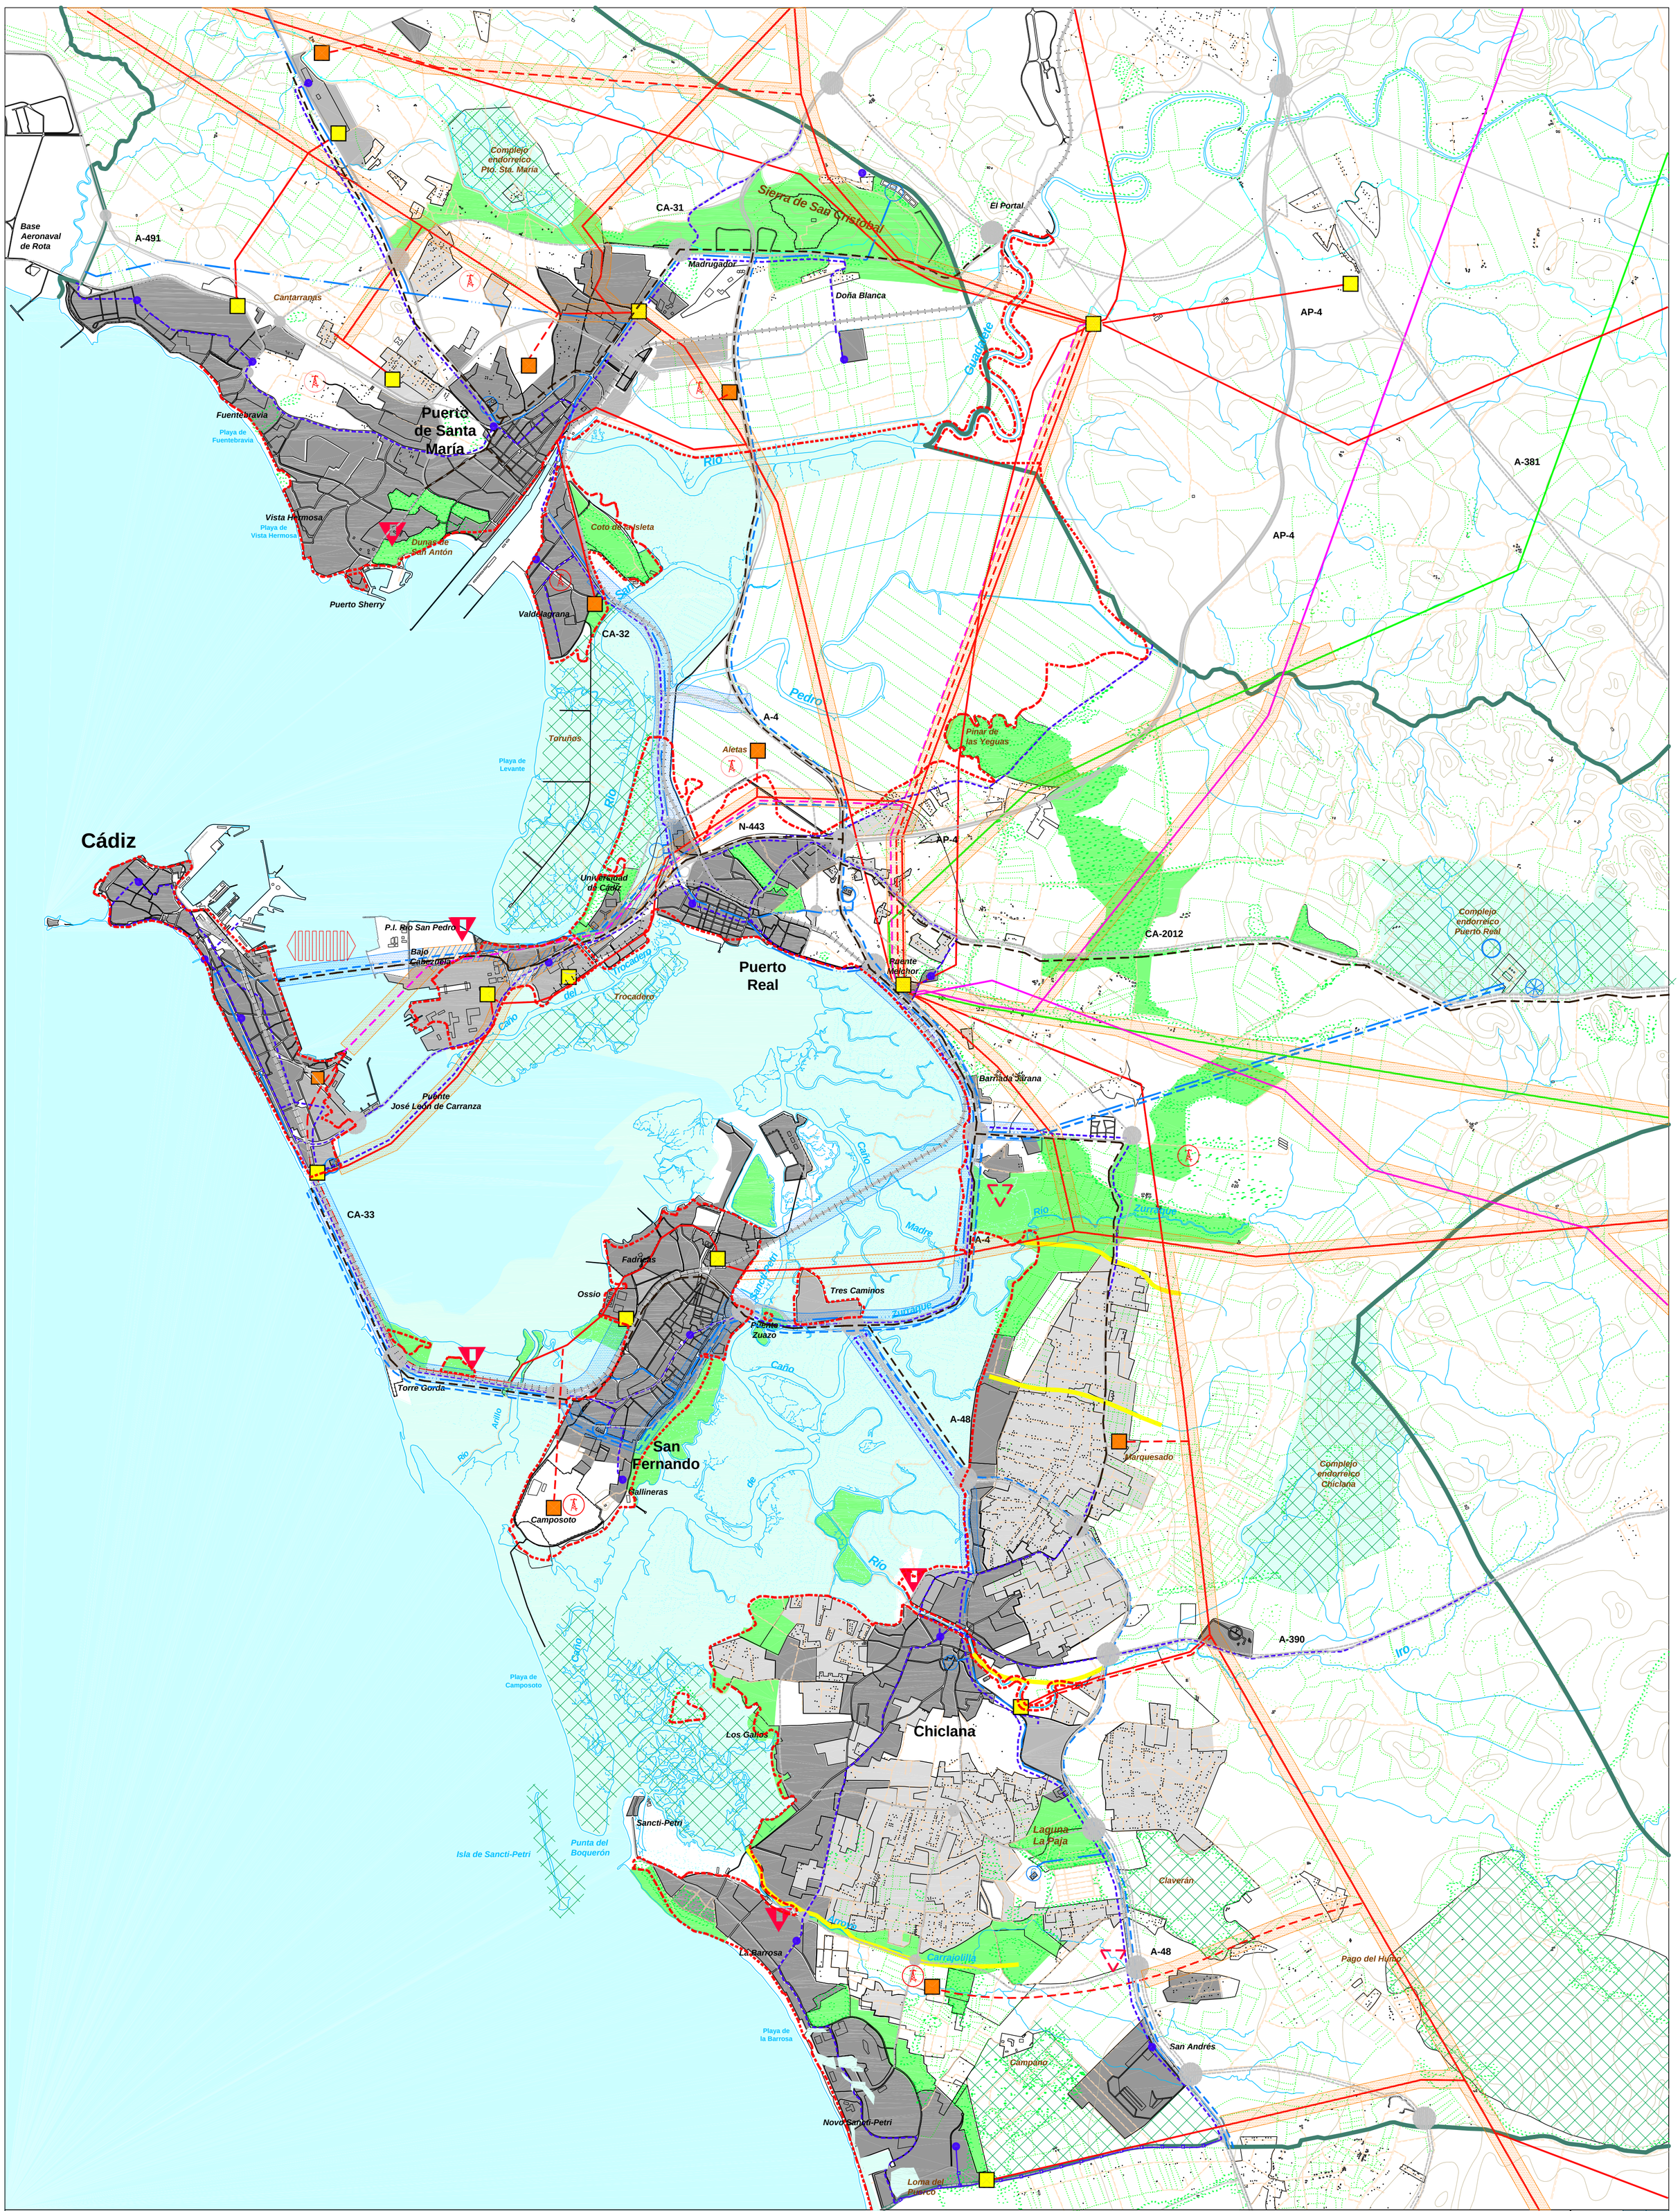

ÁMBITO DEL PLAN

PRINCIPALES INSTALACIONES DE AGUAS RESIDUALES. (AÑO 2015)

- EDAR (INICIATIVA PUBLICA EXISTENTE)
- EDAR. (INICIATIVA PUBLICA PREVISTA)

ABASTECIMIENTO DE AGUA POTABLE (AÑO 2015)

- RED ARTERIAL
- DUPLICACION DE CONDUCCION (TRAZADO INDICATIVO)
- DEPOSITO REGULADOR
- ESTACION POTABILIZADORA

ACTUACIONES SOBRE EL SISTEMA HIDRICO

- ACTUACIONES DE CORRECCIÓN HIDROLÓGICA

ENERGIA ELECTRICA

- SUBESTACIONES PRINCIPALES DE DISTRIBUCION EXISTENTES
- SUBESTACIONES PRINCIPALES DE DISTRIBUCION PREVISTAS
- AMPLIACION DE LA DEMANDA

LINEAS AEREAS DE TENSION

-EXISTENTES	-PROPUESTAS
220 Kv.	220 Kv.
132 Kv.	132 Kv.
66 Kv.	66 Kv.

TELEFONIA

- RED TELEFONICA
- FUTURAS ACTUACIONES (PREVISION)
- CENTRALES TELEFONICAS

GAS

- INFRAESTRUCTURA GASISTA PROYECTO

AREAS URBANAS

- AREAS CASCO Y ENSANCHE
- AREAS INDUSTRIALES
- AREAS SUBURBANIZADAS

AREAS SOMETIDAS A RESTRICCION EN EL TRAZADO DE INFRAESTRUCTURAS

- LEY DE INVENTARIO DE ESPACIOS NATURALES.
- AREAS PARA LA RESERVA DE ESPACIOS LIBRES
- PAISAJES SINGULARES
- DOMINIO PÚBLICO MARÍTIMO-TERRESTRE

PASILLOS DE INFRAESTRUCTURAS BASICAS

- PASILLOS AEREOS
- PASILLOS ENTERRADOS
- SUPERPOSICION DE PASILLO AEREO Y ENTERRADO

PLAN DE ORDENACIÓN DEL TERRITORIO BAHÍA DE CÁDIZ

Ordenación
Esquema de Infraestructuras Básicas

julio de 2.004

0 0,5 1 2 Km

JUNTA DE ANDALUCIA
Consejería de Obras Públicas y Transportes
Secretaría General de Ordenación del Territorio y Urbanismo