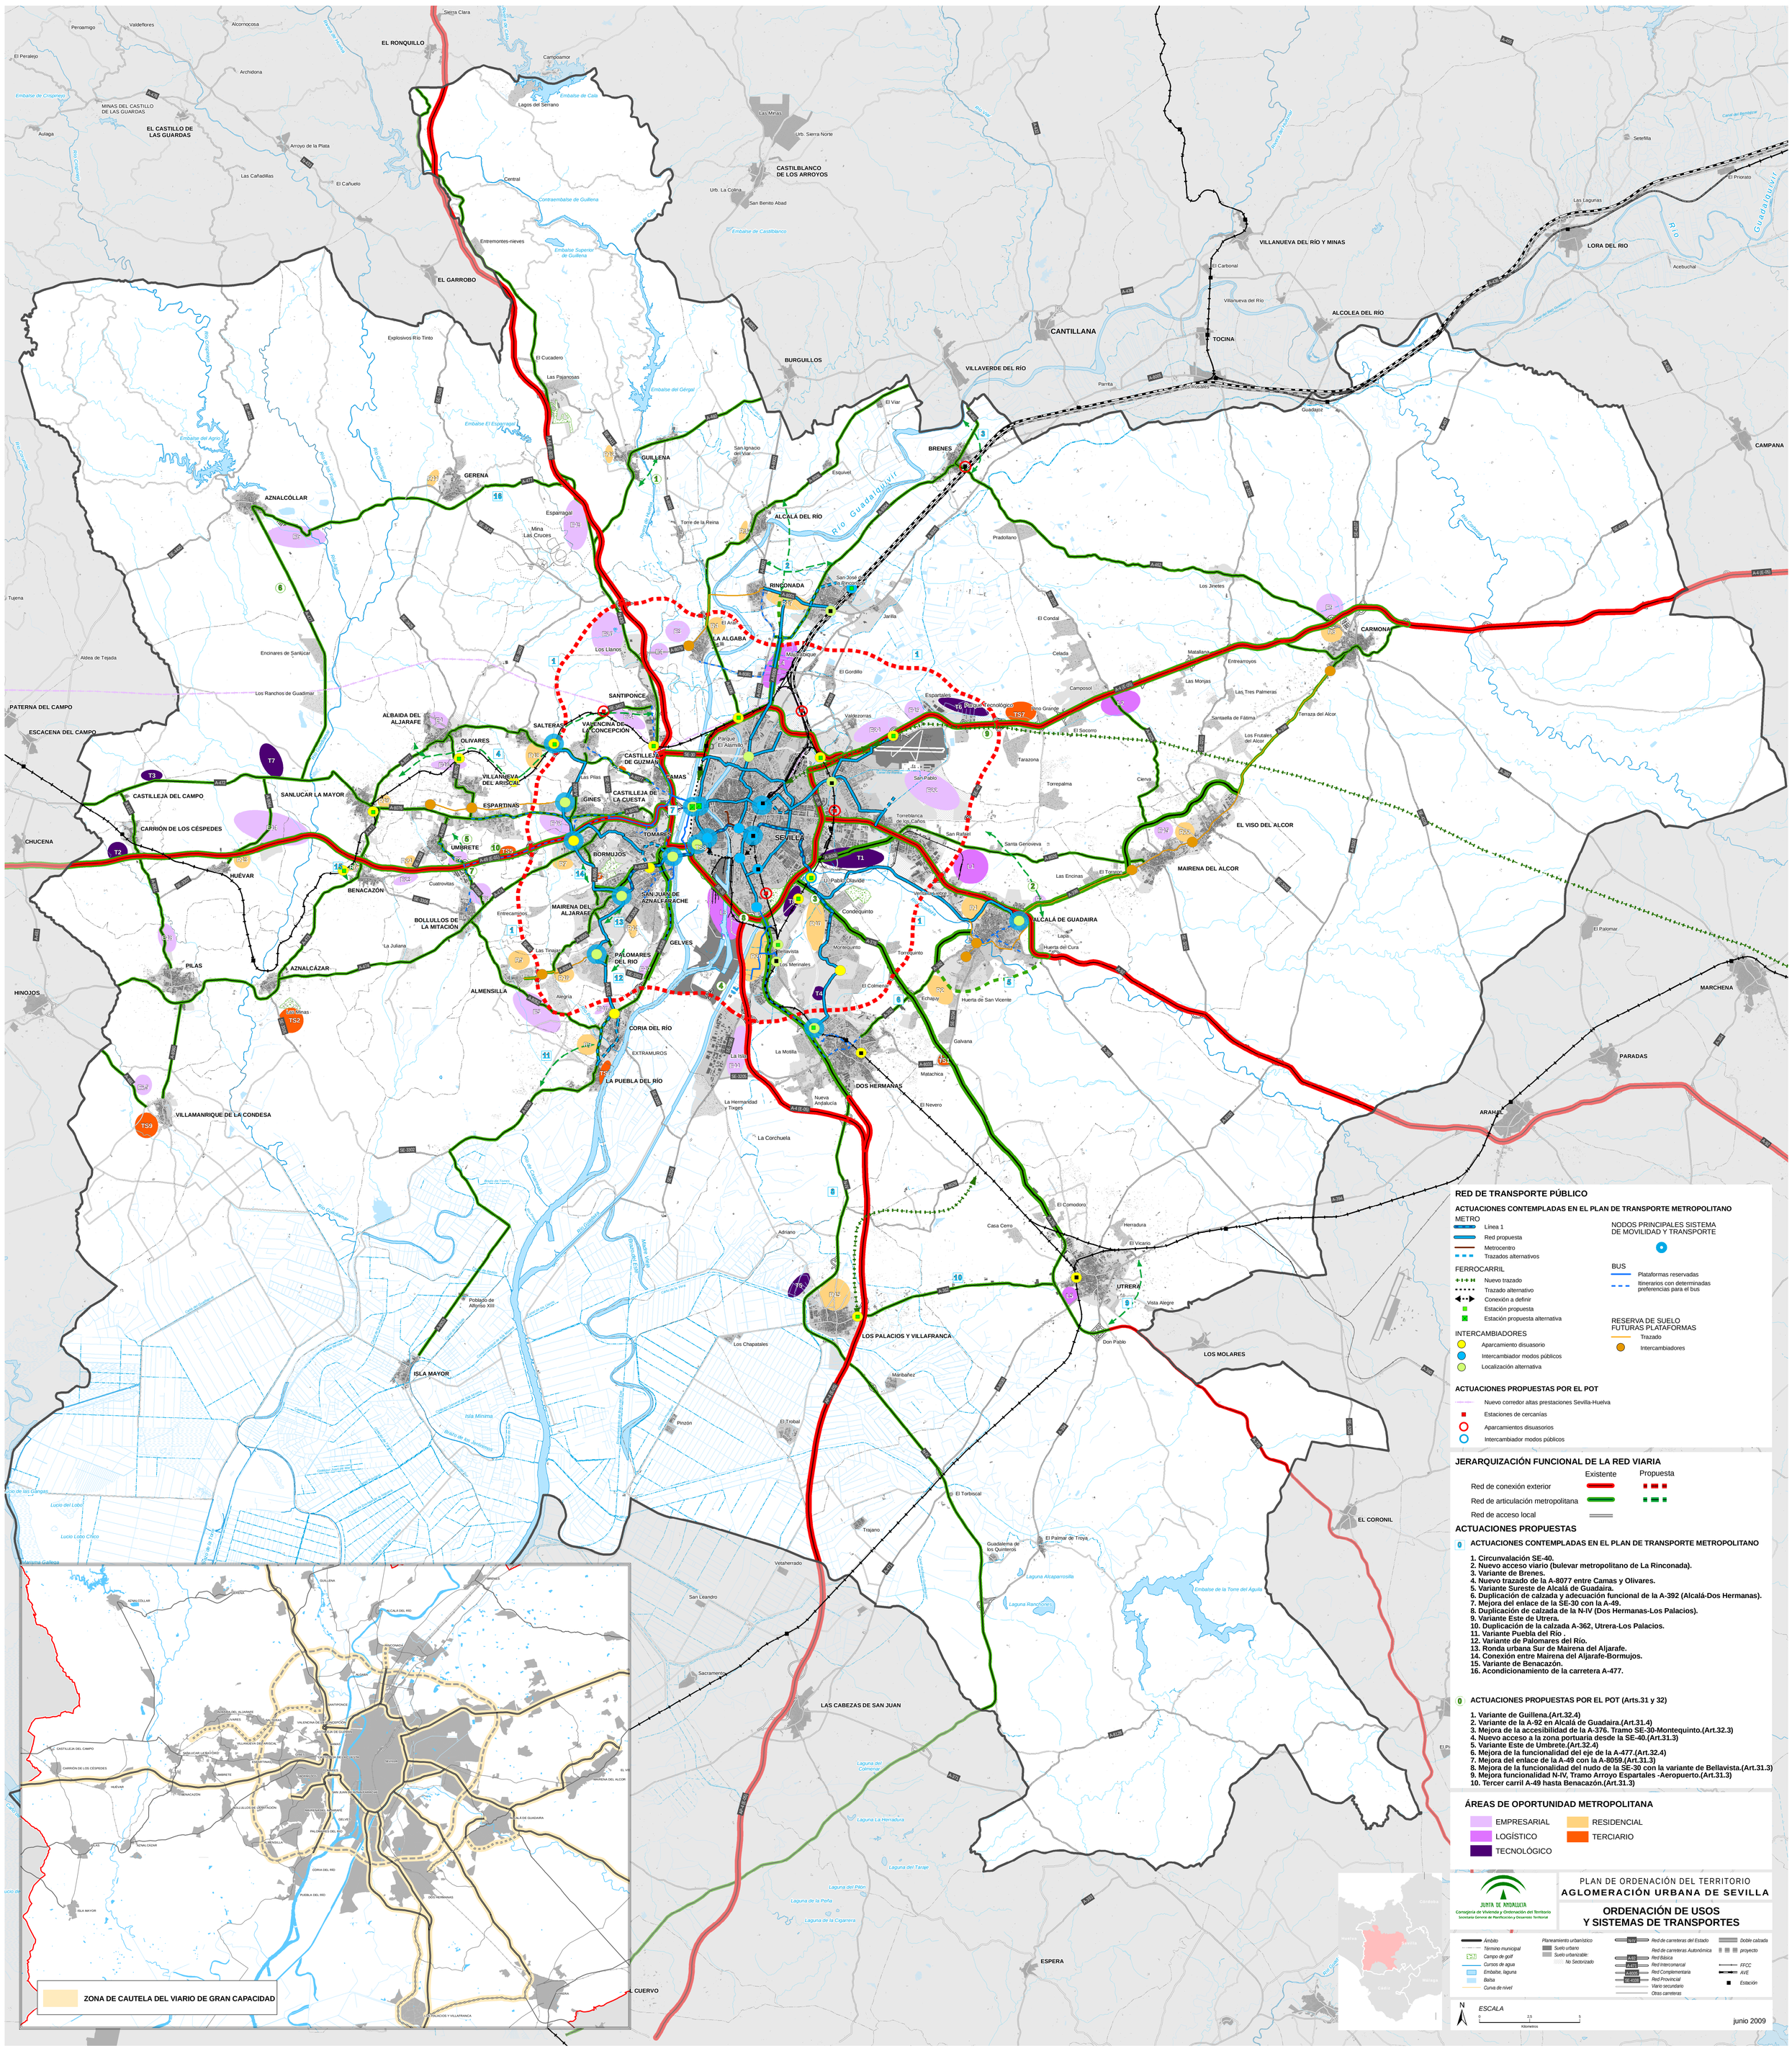
RED DE TRANSPORTE PÚBLICO
ACTUACIONES CONTEMPLADAS EN EL PLAN DE TRANSPORTE METROPOLITANO
METRO
Línea 1
Red propuesta
Metrocentro
Trazados alternativos
FERROCARRIL
Nuevo trazado
Trazado alternativo
Conexión a definir
Estación propuesta
Estación propuesta alternativa
INTERCAMBIADORES
Aparcamiento disuasorio
Intercambiador modos públicos
Localización alternativa
NODOS PRINCIPALES SISTEMA DE MOVILIDAD Y TRANSPORTE
BUS
Plataformas reservadas
Itinerarios con determinadas preferencias para el bus
RESERVA DE SUELO FUTURAS PLATAFORMAS
Trazado
Intercambiadores
ACTUACIONES PROPUESTAS POR EL POT
Nuevo corredor altas prestaciones Sevilla-Huelva
Estaciones de cercanías
Aparcamientos disuasorios
Intercambiador modos públicos
JERARQUIZACIÓN FUNCIONAL DE LA RED VIARIA
Existente
Propuesta
Red de conexión exterior
Red de articulación metropolitana
Red de acceso local
ACTUACIONES PROPUESTAS
ACTUACIONES CONTEMPLADAS EN EL PLAN DE TRANSPORTE METROPOLITANO
1. Circunvalación SE-40.
2. Nuevo acceso viario (bulevar metropolitano de La Rinconada).
3. Variante de Brenes.
4. Nuevo trazado de la A-8077 entre Camas y Olivares.
5. Variante Sureste de Alcalá de Guadaira.
6. Duplicación de calzada y adecuación funcional de la A-392 (Alcalá-Dos Hermanas).
7. Mejora del enlace de la SE-30 con la A-49.
8. Duplicación de calzada de la N-IV (Dos Hermanas-Los Palacios).
9. Variante Este de Utrera.
10. Duplicación de la calzada A-362, Utrera-Los Palacios.
11. Variante Puebla del Río .
12. Variante de Palomares del Río.
13. Ronda urbana Sur de Mairena del Aljarafe.
14. Conexión entre Mairena del Aljarafe-Bormujos.
15. Variante de Benacazón.
16. Acondicionamiento de la carretera A-477.
ACTUACIONES PROPUESTAS POR EL POT (Arts.31 y 32)
1. Variante de Guillena.(Art.32.4)
2. Variante de la A-92 en Alcalá de Guadaira.(Art.31.4)
3. Mejora de la accesibilidad de la A-376. Tramo SE-30-Montequinto.(Art.32.3)
4. Nuevo acceso a la zona portuaria desde la SE-40.(Art.31.3)
5. Variante Este de Umbrete.(Art.32.4)
6. Mejora de la funcionalidad del eje de la A-477.(Art.32.4)
7. Mejora del enlace de la A-49 con la A-8059.(Art.31.3)
8. Mejora de la funcionalidad del nudo de la SE-30 con la variante de Bellavista.(Art.31.3)
9. Mejora funcionalidad N-IV, Tramo Arroyo Espartales -Aeropuerto.(Art.31.3)
10. Tercer carril A-49 hasta Benacazón.(Art.31.3)
ÁREAS DE OPORTUNIDAD METROPOLITANA
EMPRESARIAL
RESIDENCIAL
LOGÍSTICO
TERCIARIO
TECNOLÓGICO
ZONA DE CAUTELA DEL VIARIO DE GRAN CAPACIDAD
JUNTA DE ANDALUCIA
Consejería de Vivienda y Ordenación del Territorio
Secretaría General de Planificación y Desarrollo Territorial
PLAN DE ORDENACIÓN DEL TERRITORIO
AGLOMERACIÓN URBANA DE SEVILLA
ORDENACIÓN DE USOS
Y SISTEMAS DE TRANSPORTES
Ámbito
Término municipal
Campo de golf
Cursos de agua
Embalse, laguna
Balsa
Curva de nivel
Planeamiento urbanístico
Suelo urbano
Suelo urbanizable:
No Sectorizado
Red de carreteras del Estado
Red de carreteras Autonómica
Red Básica
Red Intercomarcal
Red Complementaria
Red Provincial
Viario secundario
Otras carreteras
Doble calzada
proyecto
FFCC
AVE
Estación
ESCALA
Kilómetros
junio 2009
EL RONQUILLO
CASTILBLANCO DE LOS ARROYOS
EL GARROBO
BURGUILLOS
CANTILLANA
VILLANUEVA DEL RÍO Y MINAS
LORA DEL RIO
ALCOLEA DEL RÍO
TOCINA
VILLAVERDE DEL RÍO
CAMPANA
BRENES
GUILLENA
GERENA
AZNALCÓLLAR
ALCALÁ DEL RÍO
RINCONADA
CARMONA
LA ALGABA
SANTIPONCE
ALBAIDA DEL ALJARAFE
SALTERAS
VALENCINA DE LA CONCEPCIÓN
OLIVARES
CASTILLEJA DE GUZMÁN
VILLANUEVA DEL ARISCAL
CAMAS
ESPARTINAS
SANLÚCAR LA MAYOR
CASTILLEJA DEL CAMPO
CARRIÓN DE LOS CÉSPEDES
CASTILLEJA DE LA CUESTA
GINES
UMBRETE
TOMARES
SEVILLA
BORMUJOS
HUÉVAR
BENACAZÓN
SAN JUAN DE AZNALFARACHE
MAIREMA DEL ALJARAFE
BOLLULLOS DE LA MITACIÓN
GELVES
PALOMARES DEL RIO
ALCALÁ DE GUADAIRA
EL VISO DEL ALCOR
MAIRENA DEL ALCOR
PILAS
AZNALCÁZAR
ALMENSILLA
CORIA DEL RÍO
LA PUEBLA DEL RÍO
DOS HERMANAS
VILLAMANRIQUE DE LA CONDESA
ISLA MAYOR
LOS PALACIOS Y VILLAFRANCA
UTRERA
LOS MOLARES
EL CORONIL
LAS CABEZAS DE SAN JUAN
ESPERA
CUERVO
PARADAS
MARCHENA
ARAHAL
PATERNA DEL CAMPO
ESCACENA DEL CAMPO
CHUCENA
HINOJOS
Parque Tecnológico
