


SECCIONES ORIENTATIVAS DEL SISTEMA RELACIONAL

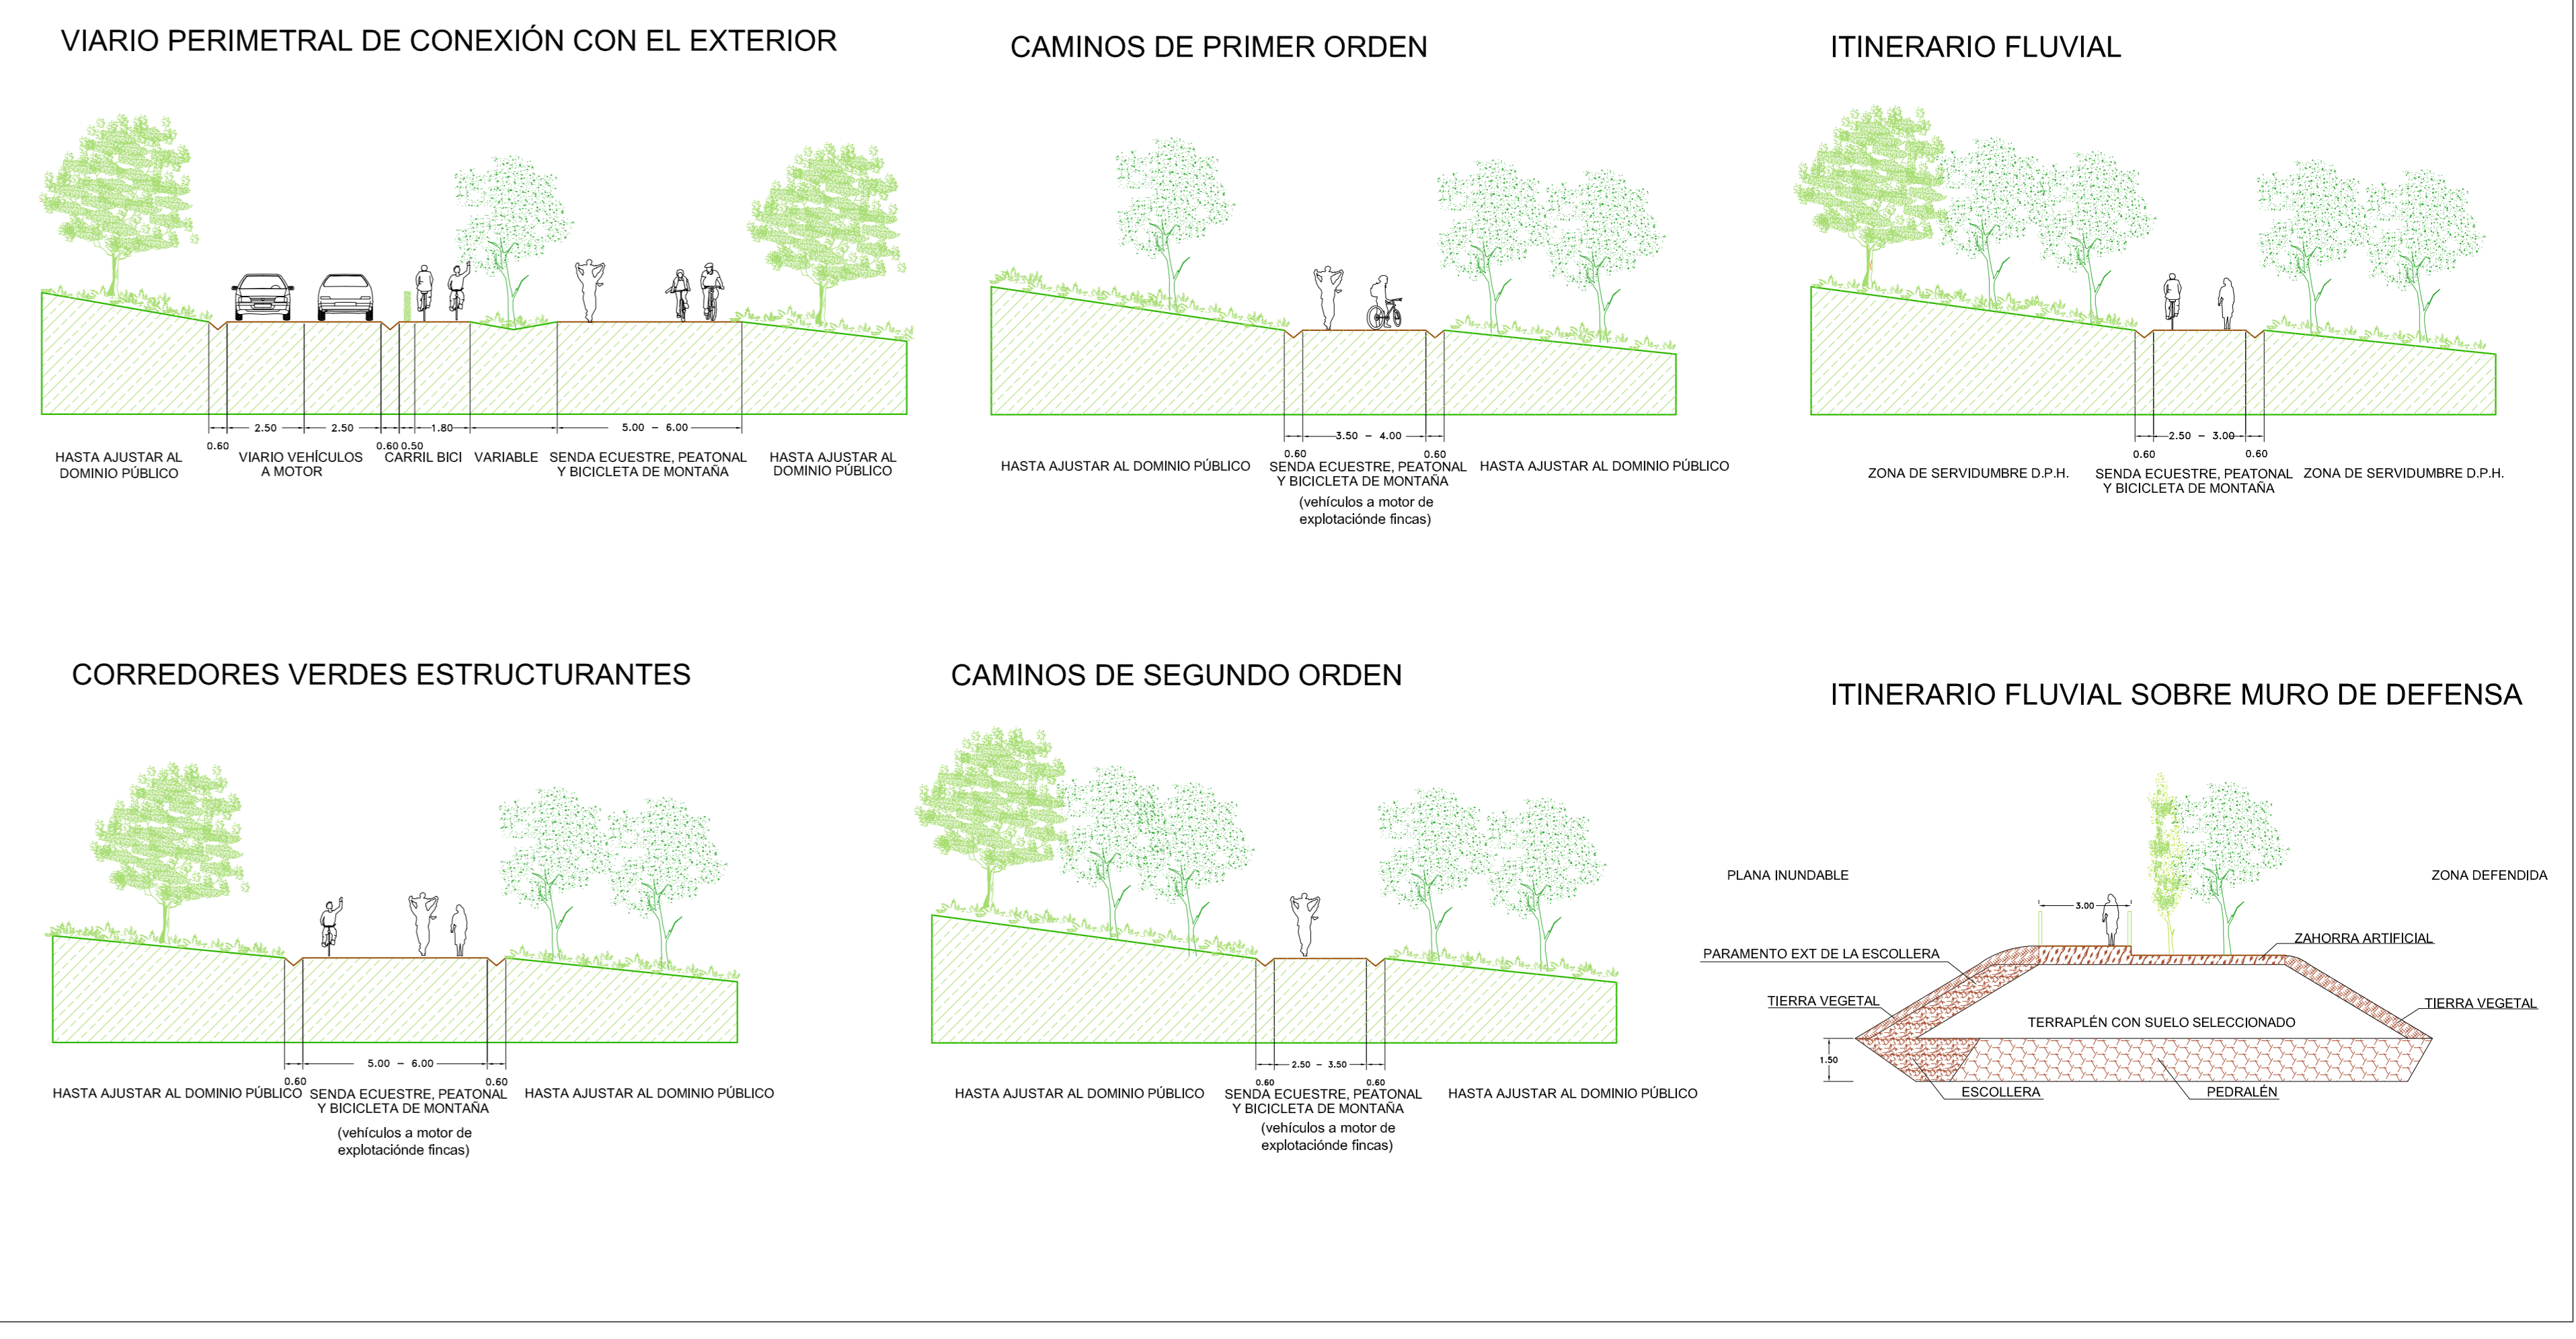

- DELIMITACIÓN ÁMBITO DEL PLAN ESPECIAL
 - DOMINIO PÚBLICO MARÍTIMO TERRESTRE
 - RED HIDROGRÁFICA PRINCIPAL
 - RED VIARIA PRINCIPAL
 - PROPUESTA DE TRAZADO AUTOVÍA VEJER - ALGECIRAS
 - VÍA FÉRREA ALGECIRAS BOBADILLA
- SISTEMA RELACIONAL:**
- VARIO PERIMETRAL DE CONEXIÓN CON EL EXTERIOR VÍA PARQUE (Asociado al dominio público de Carreteras)
 - VARIO INTERIOR ESTRUCTURANTE. CORREDOR VERDE (Asociado al dominio público Vía Pecuario)
 - ITINERARIO FLUVIAL (Asociado a los dominios públicos Hidráulico y/o Marítimo-Terrestre)
 - CAMINO DE PRIMER ORDEN
 - CAMINO DE SEGUNDO ORDEN
 - ITINERARIO PEATONAL EN VARIO ACCESO A BDA. PALMONES

- SISTEMA VIAPECUARIO ASOCIADO:**
- VÍA PECUARIA DESLINDADA
 - VÍA PECUARIA PENDIENTE DE DESLINDE

- ELEMENTOS:**
- PUENTES PREEXISTENTES
 - PASARELAS PREEXISTENTES
 - PUENTES PROPUESTOS
 - PASARELAS PROPUESTAS
 - PONTONES PROPUESTOS
 - MURO DE DEFENSA

	CONSEJERÍA DE OBRAS PÚBLICAS Y VIVIENDA SECRETARÍA GENERAL DE ORDENACIÓN DEL TERRITORIO Y URBANISMO	PLANO N. 13
	PLAN ESPECIAL SUPRAMUNICIPAL DEL CURSO MEDIO Y BAJO DEL RÍO PALMONES BAHÍA DE ALGECIRAS (CADE) TÉRMINOS MUNICIPALES DE ALGECIRAS Y LOS BARRIOS	DOCUMENTO APROBACIÓN PROVISIONAL
PLAN DE ORDENACIÓN: SISTEMA RELACIONAL		FECHA: ENERO 2012 ESCALA: 1/10.000