

# SISTEMA RELACIONAL. CIRCUITOS E ITINERARIOS:

## VIARIO PERIMETRAL DE CONEXIÓN CON EL EXTERIOR

Tránsito: Motor / Peatonal / Ciclista - Montaña / Ecuestre	
■ Via de servicio, Antigua C-440:	TRAMO A - R: 2200 m.
■ Antigua carretera Los Barrios - Algeciras CA 9209:	TRAMO R - S: 2500 m.
■ Antigua carretera de Fadiñas:	TRAMO F - G: 3000 m.
	TRAMO G - H: 700 m.
	TRAMO A - CH: 1550m.

## VIARIO INTERIOR ESTRUCTURANTE. CORREDORES VERDE:

Tránsito: Peatonal / Ciclista - Montaña / Ecuestre / Motor (mantenimiento y explotación de fincas)	
■ Corredor verde Dos Bahías:	TRAMO A - B: 2000 m.
	TRAMO B - C: 1500 m.
	TRAMO C - D: 3000 m.
	TRAMO D - E: 1700 m.
■ Corredor verde San Roque a Medina - Jaramillo:	TRAMO S - C: 2100 m.
■ Corredor verde Jaramillo - Jaramillo a Tarifa:	TRAMO C - U: 2300 m.
■ Corredor verde Corti de Algeciras:	TRAMO G - I - H: 1300 m.
■ Corredor verde Corti de Paso de la Grulla - Estación:	TRAMO I - J: 1000 m.

## ITINERARIO FLUVIAL

Tránsito: Peatonal / Ciclista - Montaña / Ecuestre	
■ Camino de la Marisma:	TRAMO N - R: 1300 m.
■ Camino de la Playa:	TRAMO O - P: 300 m.
	TRAMO P - Q: 1800 m.
■ Camino de la margen izquierda:	TRAMO L - K: 1150 m.
	TRAMO K - I: 1350m.
■ Camino de la margen derecha:	TRAMO O - I: 2700 m.
	TRAMO I - F: 2700 m.
■ Camino asociado a la carretera paisajística "Nuevo acceso a Palmones" (exterior al ámbito):	TRAMO M - N: 2400 m.

## CAMINOS DE PRIMER ORDEN:

Tránsito: Peatonal / Ciclista - Montaña / Ecuestre / Motor (mantenimiento y explotación de fincas)	
■ Camino de la Vereda del Estudiante:	TRAMO E - T: 520 m.
	TRAMO T - Z: 1800 m.
	TRAMO Z - X: 1800 m.
	TRAMO X - U: 1850 m.
■ Conexión C-440 - Corredor verde Dos Bahías:	TRAMO R - B: 600 m.
■ Camino Corti de Paso de la Grulla - Fresno Sur:	TRAMO J - K: 700 m.

## CAMINOS DE SEGUNDO ORDEN:

Tránsito: Peatonal / Ciclista - Montaña / Ecuestre / Motor (mantenimiento y explotación de fincas)	
■ Camino del Raudal:	TRAMO CH - U: 1050 m.
■ Camino de la Morisca:	TRAMO W - X: 1300 m.
■ Camino de la Motilla:	TRAMO Y - Z: 2000 m.
■ Conexión Corti de Algeciras - Paso de la Grulla:	TRAMO J - F: 1900 m.
■ Camino de los Manantiales del Duque:	TRAMO E - LL: 2850 m.
■ Camino de la Gredera:	TRAMO: 1300 m.

## CARRIL BICI EN PLATAFORMA RESERVADA:

Tránsito: Ciclista	
■ TRAMO A - R:	3.352 m (3,3 Km)
■ TRAMO H - G - F:	3.380 m (3,4 Km)


## CIRCUITO FLUVIAL POR CAUCE:

Tránsito: Pequeña embarcación	
■ Tramo Marítimo:	TRAMO R - O: 3700 m.
■ Tramo Fluvial 1:	TRAMO O - I: 3000 m.
■ Tramo Fluvial 2:	TRAMO I - D: 5000 m.

DISTANCIAS APROXIMADAS MEDIDAS EN METROS (m)

DESIGNACIÓN	LOCALIZACIÓN	NÚMERO DE PLAZAS APROXIMADAS
P 1	PLAYA DEL RINCONCILLO	20
P 2	PARQUE DEL ACEBUCHAL	50
P 3	PARQUE DEL ACEBUCHAL	50
P 4	PARQUE DEL ACEBUCHAL	50
P 5	GUADACORTES	15
P 6	ÁREA DEPORTIVA MUNICIPAL DE LA MENACHA (2)	100 + 200
P 7	CORTILLO DE LA ALMOGUERA	20
P 8	MATRAJAS	15
P 9	CORDEL DE ALGECIRAS - VEGA DEL RINGO	20
P 10	CORREDOR VERDE DOS BAHÍAS - PUENTE CA 9209	20
P 11	CAMINO DE LOS MANANTIALES DEL DUQUE	30
P 12	ÁREA RECREATIVA DEL BALSAMO	50
P 13	CONEXIÓN CAMINO DEL RAUDAL - CARRETERA CA-221	10
P 14	PUENTE DEL FRENAZO	30
P 15	PUENTE VEGA	20
NÚMERO TOTAL DE PLAZAS APROXIMADAS		700

APARCAMIENTOS ASOCIADOS

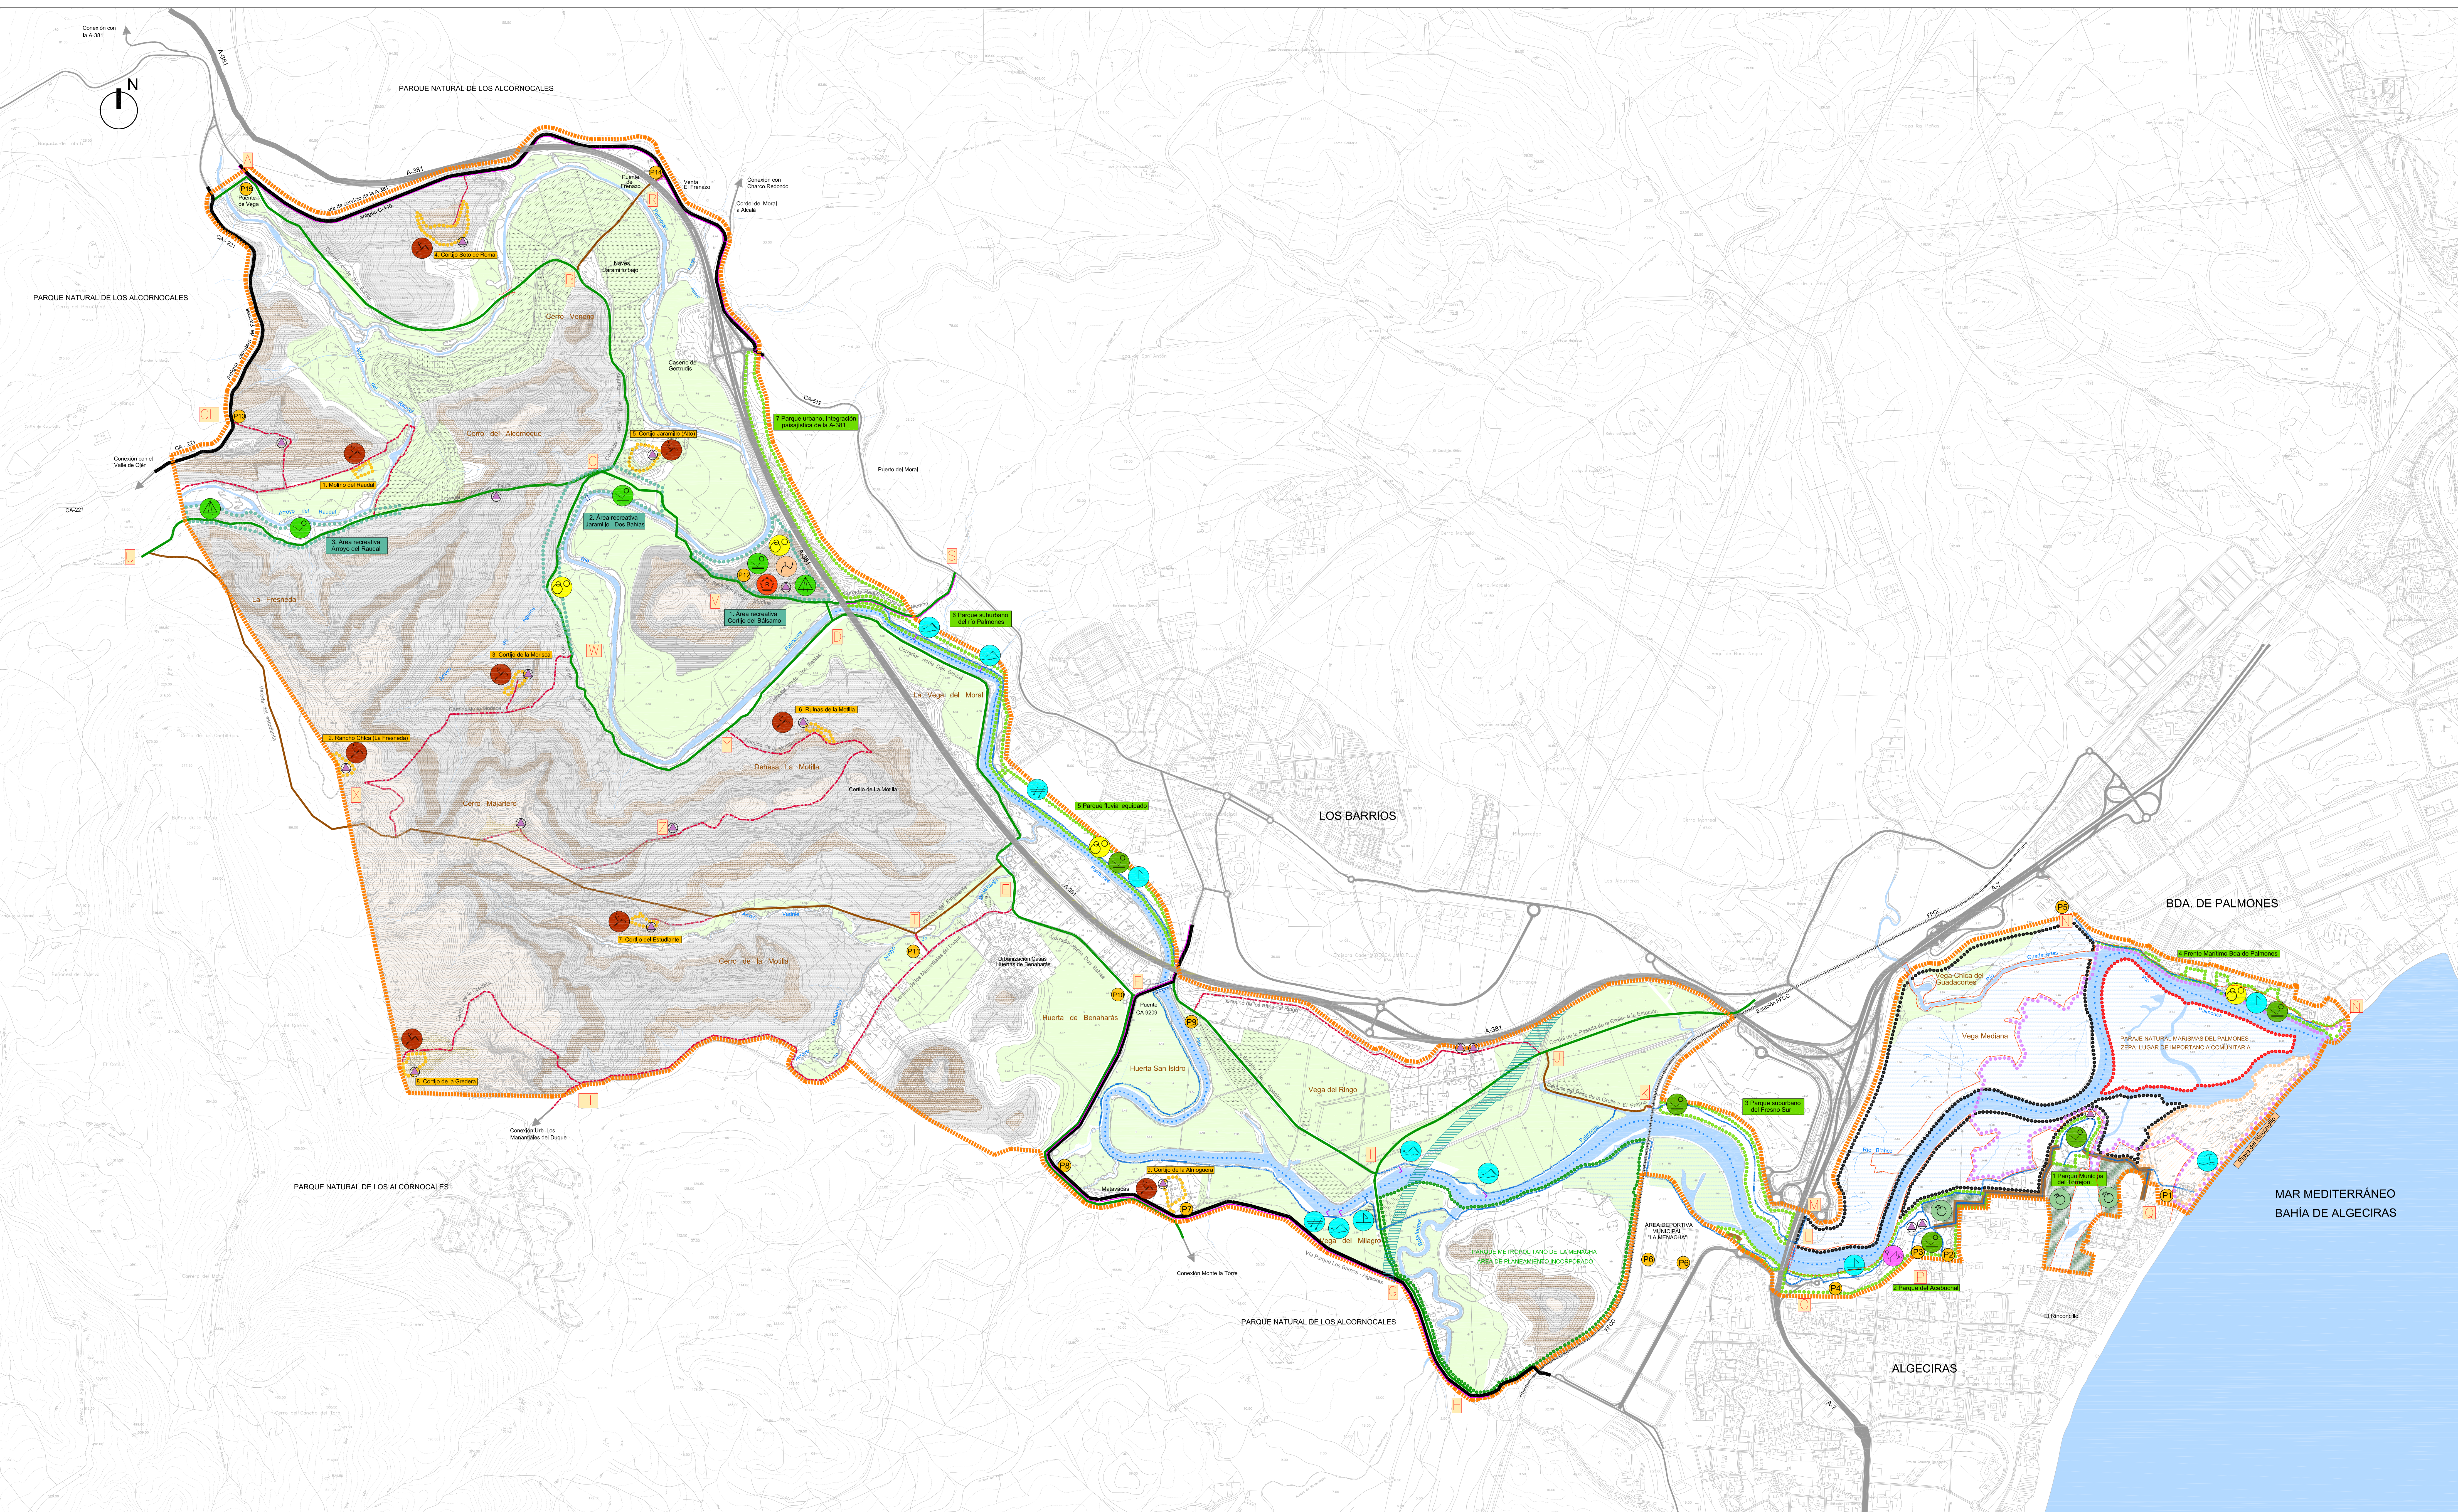

- DELIMITACIÓN ÁMBITO DEL PLAN ESPECIAL
- DOMINIO PÚBLICO MARÍTIMO TERRESTRE
- RED HIDROGRÁFICA PRINCIPAL
- RED VIARIA PRINCIPAL
- PROPUESTA DE TRAZADO AUTOVÍA VEJER - ALGECIRAS
- VÍA FÉRREA ALGECIRAS BOBADILLA
- PARAJE NATURAL MARISMAS DEL PALMONES
- ZEPA. LUGAR DE IMPORTANCIA COMUNITARIA
- ÁREA DE PLANEAMIENTO INCORPORADO
- LÍMITE DE LA AMPLIACIÓN DEL PARAJE NATURAL MARISMAS DEL PALMONES EN TRÁMITE

- ### INTERPRETACIÓN DEL RELIEVE:
- ESPACIO FORESTAL APROX +200m
  - ESPACIO FORESTAL APROX +150m
  - ESPACIO FORESTAL APROX +100m
  - ESPACIO FORESTAL APROX +60m
  - ESPACIO FORESTAL APROX +30m
  - ESPACIO FORESTAL APROX +10m

- VEGA-PRADERA
- VEGA-FRUTALES
- MARISMA
- CORDÓN DUNAR-PLAYA

- ### ZONAS RECREATIVAS DE USO PÚBLICO:
- ÁREAS RECREATIVAS EN EL MEDIO RURAL
    - Área recreativa cortijo del Balsamo
    - Área recreativa Palmones-Dos Bahías
    - Área recreativa arroyo del Raudal
  - ESPACIOS LIBRES URBANOS
    - Parque Municipal del Torrejón
    - Parque del Acebuchal
    - Parque suburbano del Fresno Sur
    - Frente marítimo Bda. de Palmones
    - Parque fluvial equipado
    - Parque suburbano del río Palmones
    - Parque urbano. Integración Paisajística de la A-381
  - PARQUE METROPOLITANO DE LA MENACHA  
(Según Plan Especial Supramunicipal del Parque Metropolitano del río Palmones en la Baha de Algeciras). Área de Planeamiento Incorporado.

- ### ZONAS DE MEJORA AMBIENTAL Y ADAPTACIÓN AL USO PÚBLICO:
- RESTAURACIÓN DEL CORDÓN DUNAR Y PLAYA DEL RINCONCILLO
  - RESTAURACIÓN AMBIENTAL DE LAS MARISMAS DEL GUADACORTES Y PALMONES
  - SELLADO DEL CAÑO DEL ACEBUCHAL Y RECUPERACIÓN DE SU ENTORNO

- ### ENCLAVES DE INTERÉS PARA EL DESARROLLO DE ACTIVIDADES:
- Molino del Raudal
  - Rancho Chica (La Fresneda)
  - Cortijo de la Morisca
  - El Soto de Roma
  - Cortijo Jaramillo (Alto)
  - Ruinas de la Motilla
  - Cortijo del Estudiante
  - Cortijo de la Gredera
  - Cortijo de la Almoquera

- ### ACTIVIDADES ASOCIADAS A LOS DISTINTOS ÁMBITOS SUSCEPTIBLES DE USO PÚBLICO:
- CASAS DEL PARQUE. RECEPCIÓN
  - ÁREA RECREATIVA
  - ÁREA DE AJAMPADA CONTROLADA
  - ÁREA DE JUEGO DE NIÑOS
  - USO ECUESTRE. PICADERO
  - ZONA DEPORTIVA
  - EMBARCADEROS
  - ZONA DE PESCA
  - PIRAGÜISMO
  - USO BALNEARIO
  - POSIBLE ACTIVIDAD TURÍSTICA (MOLINO COMO TURISMO RURAL, CASAS FRUALES)
  - HUERTOS FAMILIARES
  - LOCALIZACIÓN PREFERENTE DE MIRADORES
  - APARCAMIENTOS ASOCIADOS
  - ZONA HUERTOS ASOCIADOS A LA MARISMA

CONSEJERÍA DE OBRAS PÚBLICAS Y VIVIENDA  
SECRETARÍA GENERAL DE ORDENACIÓN  
DEL TERRITORIO Y URBANISMO

PLAN ESPECIAL SUPRAMUNICIPAL DEL CURSO MEDIO Y BAJO DEL RÍO PALMONES

BADAJOS DE ALGECIRAS (CÁDIZ)  
TÉRMINOS MUNICIPALES DE ALGECIRAS Y LOS BARRIOS

DOCUMENTO APROBACIÓN PROVISIONAL

PLANO N.º

14

FECHA: ENERO 2012

ESCALA: 1/10.000

MODELO DE USO PÚBLICO