

Promotor:



Agencia Pública de Puertos de Andalucía
CONSEJERÍA DE FOMENTO Y VIVIENDA

TÍTULO:

**PROYECTO DE ACTUACIÓN PARA LA DECLARACIÓN DE INTERÉS AUTONÓMICO DEL
ÁREA LOGÍSTICA DE ANTEQUERA.**

Documento nº 3: PLANOS DE ORDENACIÓN

ORGANISMO:

AGENCIA PÚBLICA DE PUERTOS DE ANDALUCIA

| | | | | |
|-------------------|-----------|------------------|--------------|------------|
| FECHA | DE | EJEMPLAR: | TOMO: | DE: |
| REDACCIÓN: | | 1 | 3 | 3 |
| JULIO 2014 | | | | |

Promotor



Agencia Pública de Puertos de Andalucía
CONSEJERÍA DE FOMENTO Y VIVIENDA

PROYECTO DE ACTUACIÓN PARA LA DECLARACIÓN DE INTERÉS AUTONÓMICO DEL ÁREA LOGÍSTICA DE ANTEQUERA.

DOCUMENTO Nº 3: PLANOS DE ORDENACIÓN



PLANOS DE ORDENACIÓN.

Plano 6.1.1.- Ordenación estructural: Clasificación del suelo, sistemas generales y área de reparto.

Plano 6.1.2.- Calificación del suelo.

Plano 6.2.1.- Delimitación de fases.

Plano 6.3.1.- Abastecimiento de agua. Pozos. Primera fase. Hoja 1 de 3.

Plano 6.3.1.- Abastecimiento de agua. Redes. Primera fase. Hoja 2 de 3.

Plano 6.3.1.- Abastecimiento de agua. Redes. Segunda fase. Hoja 3 de 3.


Plano 6.3.2.- Red de saneamiento. Infraestructura básica. Primera y segunda fase. Hoja 1 de 3.

Plano 6.3.2.- Saneamiento de pluviales. Primera fase. Hoja 2 de 3.

Plano 6.3.2.- Saneamiento de pluviales. Segunda fase. Hoja 3 de 3.

Plano 6.3.3.- Suministro y distribución de energía eléctrica.

Plano 6.3.4.- Red de telecomunicaciones.

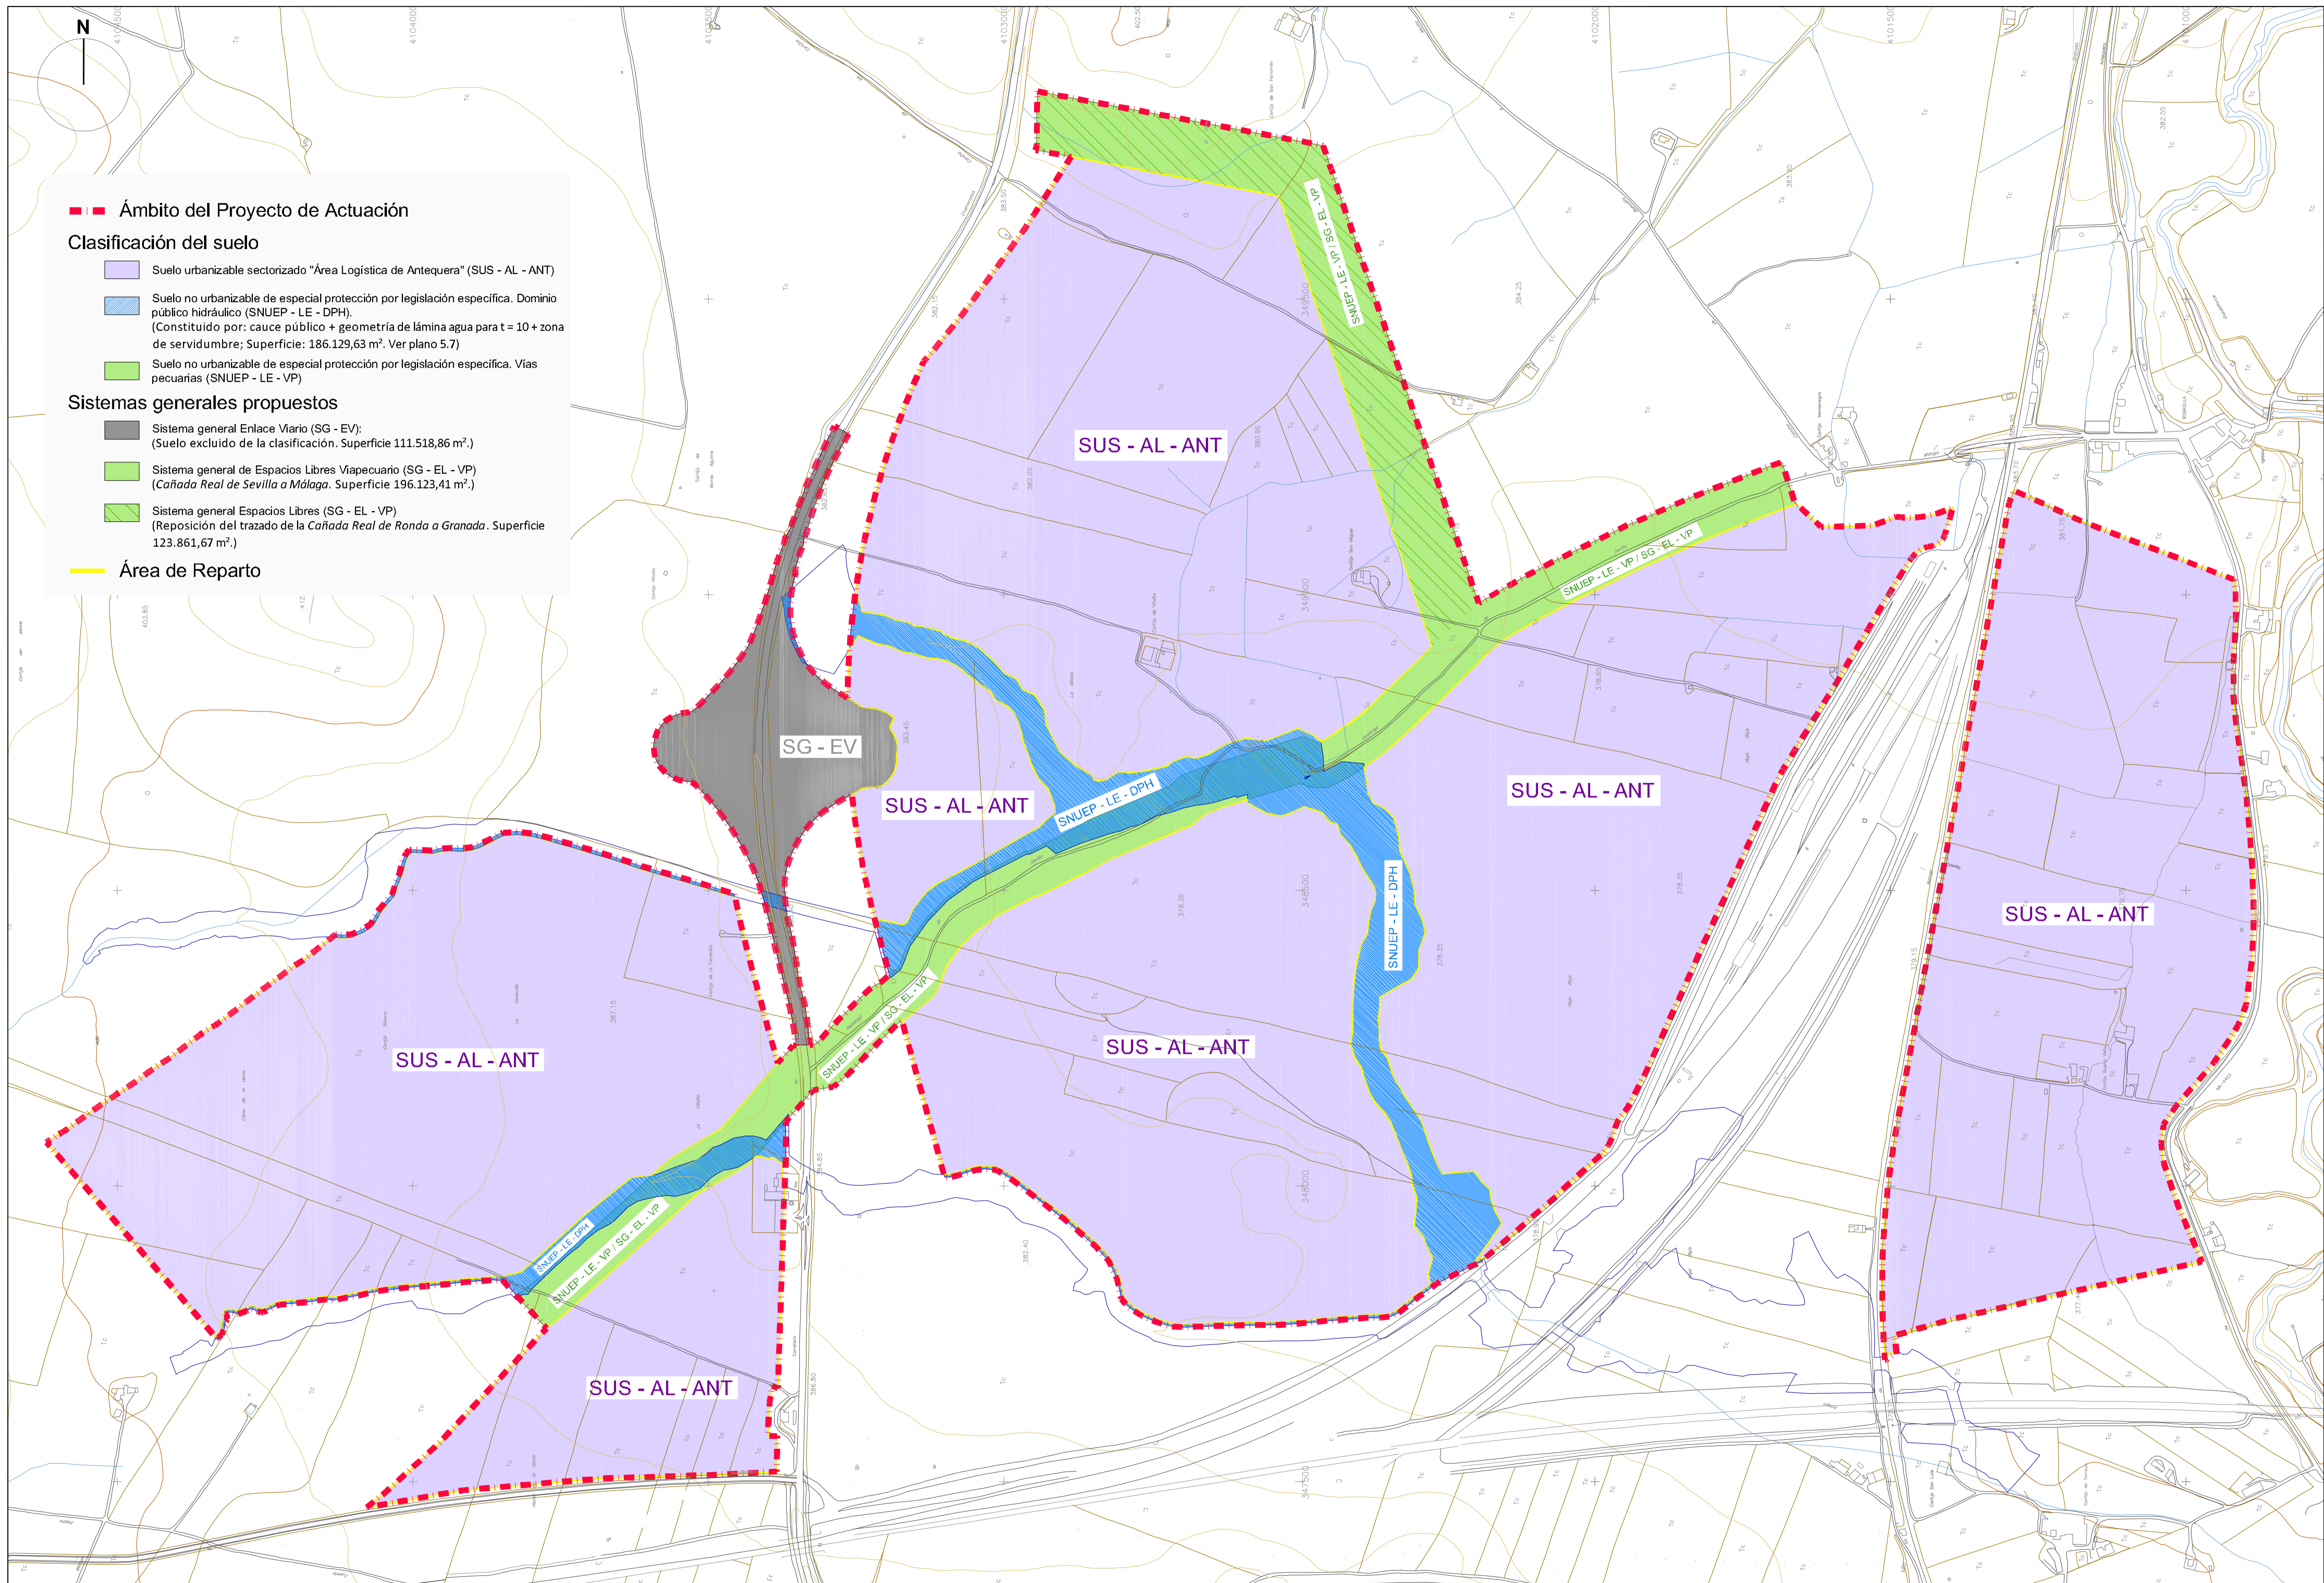

■ ■ ■ **Ámbito del Proyecto de Actuación**


Clasificación del suelo


- Suelo urbanizable sectorizado "Área Logística de Antequera" (SUS - AL - ANT)
- Suelo no urbanizable de especial protección por legislación específica. Dominio público hidráulico (SNUEP - LE - DPH). (Constituido por: cauce público + geometría de lámina agua para t = 10 + zona de servidumbre; Superficie: 186.129,63 m². Ver plano 5.7)
- Suelo no urbanizable de especial protección por legislación específica. Vías pecuarias (SNUEP - LE - VP)


Sistemas generales propuestos

- Sistema general Enlace Vial (SG - EV): (Suelo excluido de la clasificación. Superficie 111.518,86 m².)
- Sistema general de Espacios Libres Víapecuario (SG - EL - VP) (Cañada Real de Sevilla a Málaga. Superficie 196.123,41 m².)
- Sistema general Espacios Libres (SG - EL - VP) (Reposición del trazado de la Cañada Real de Ronda a Granada. Superficie 123.861,67 m².)

— **Área de Reparto**

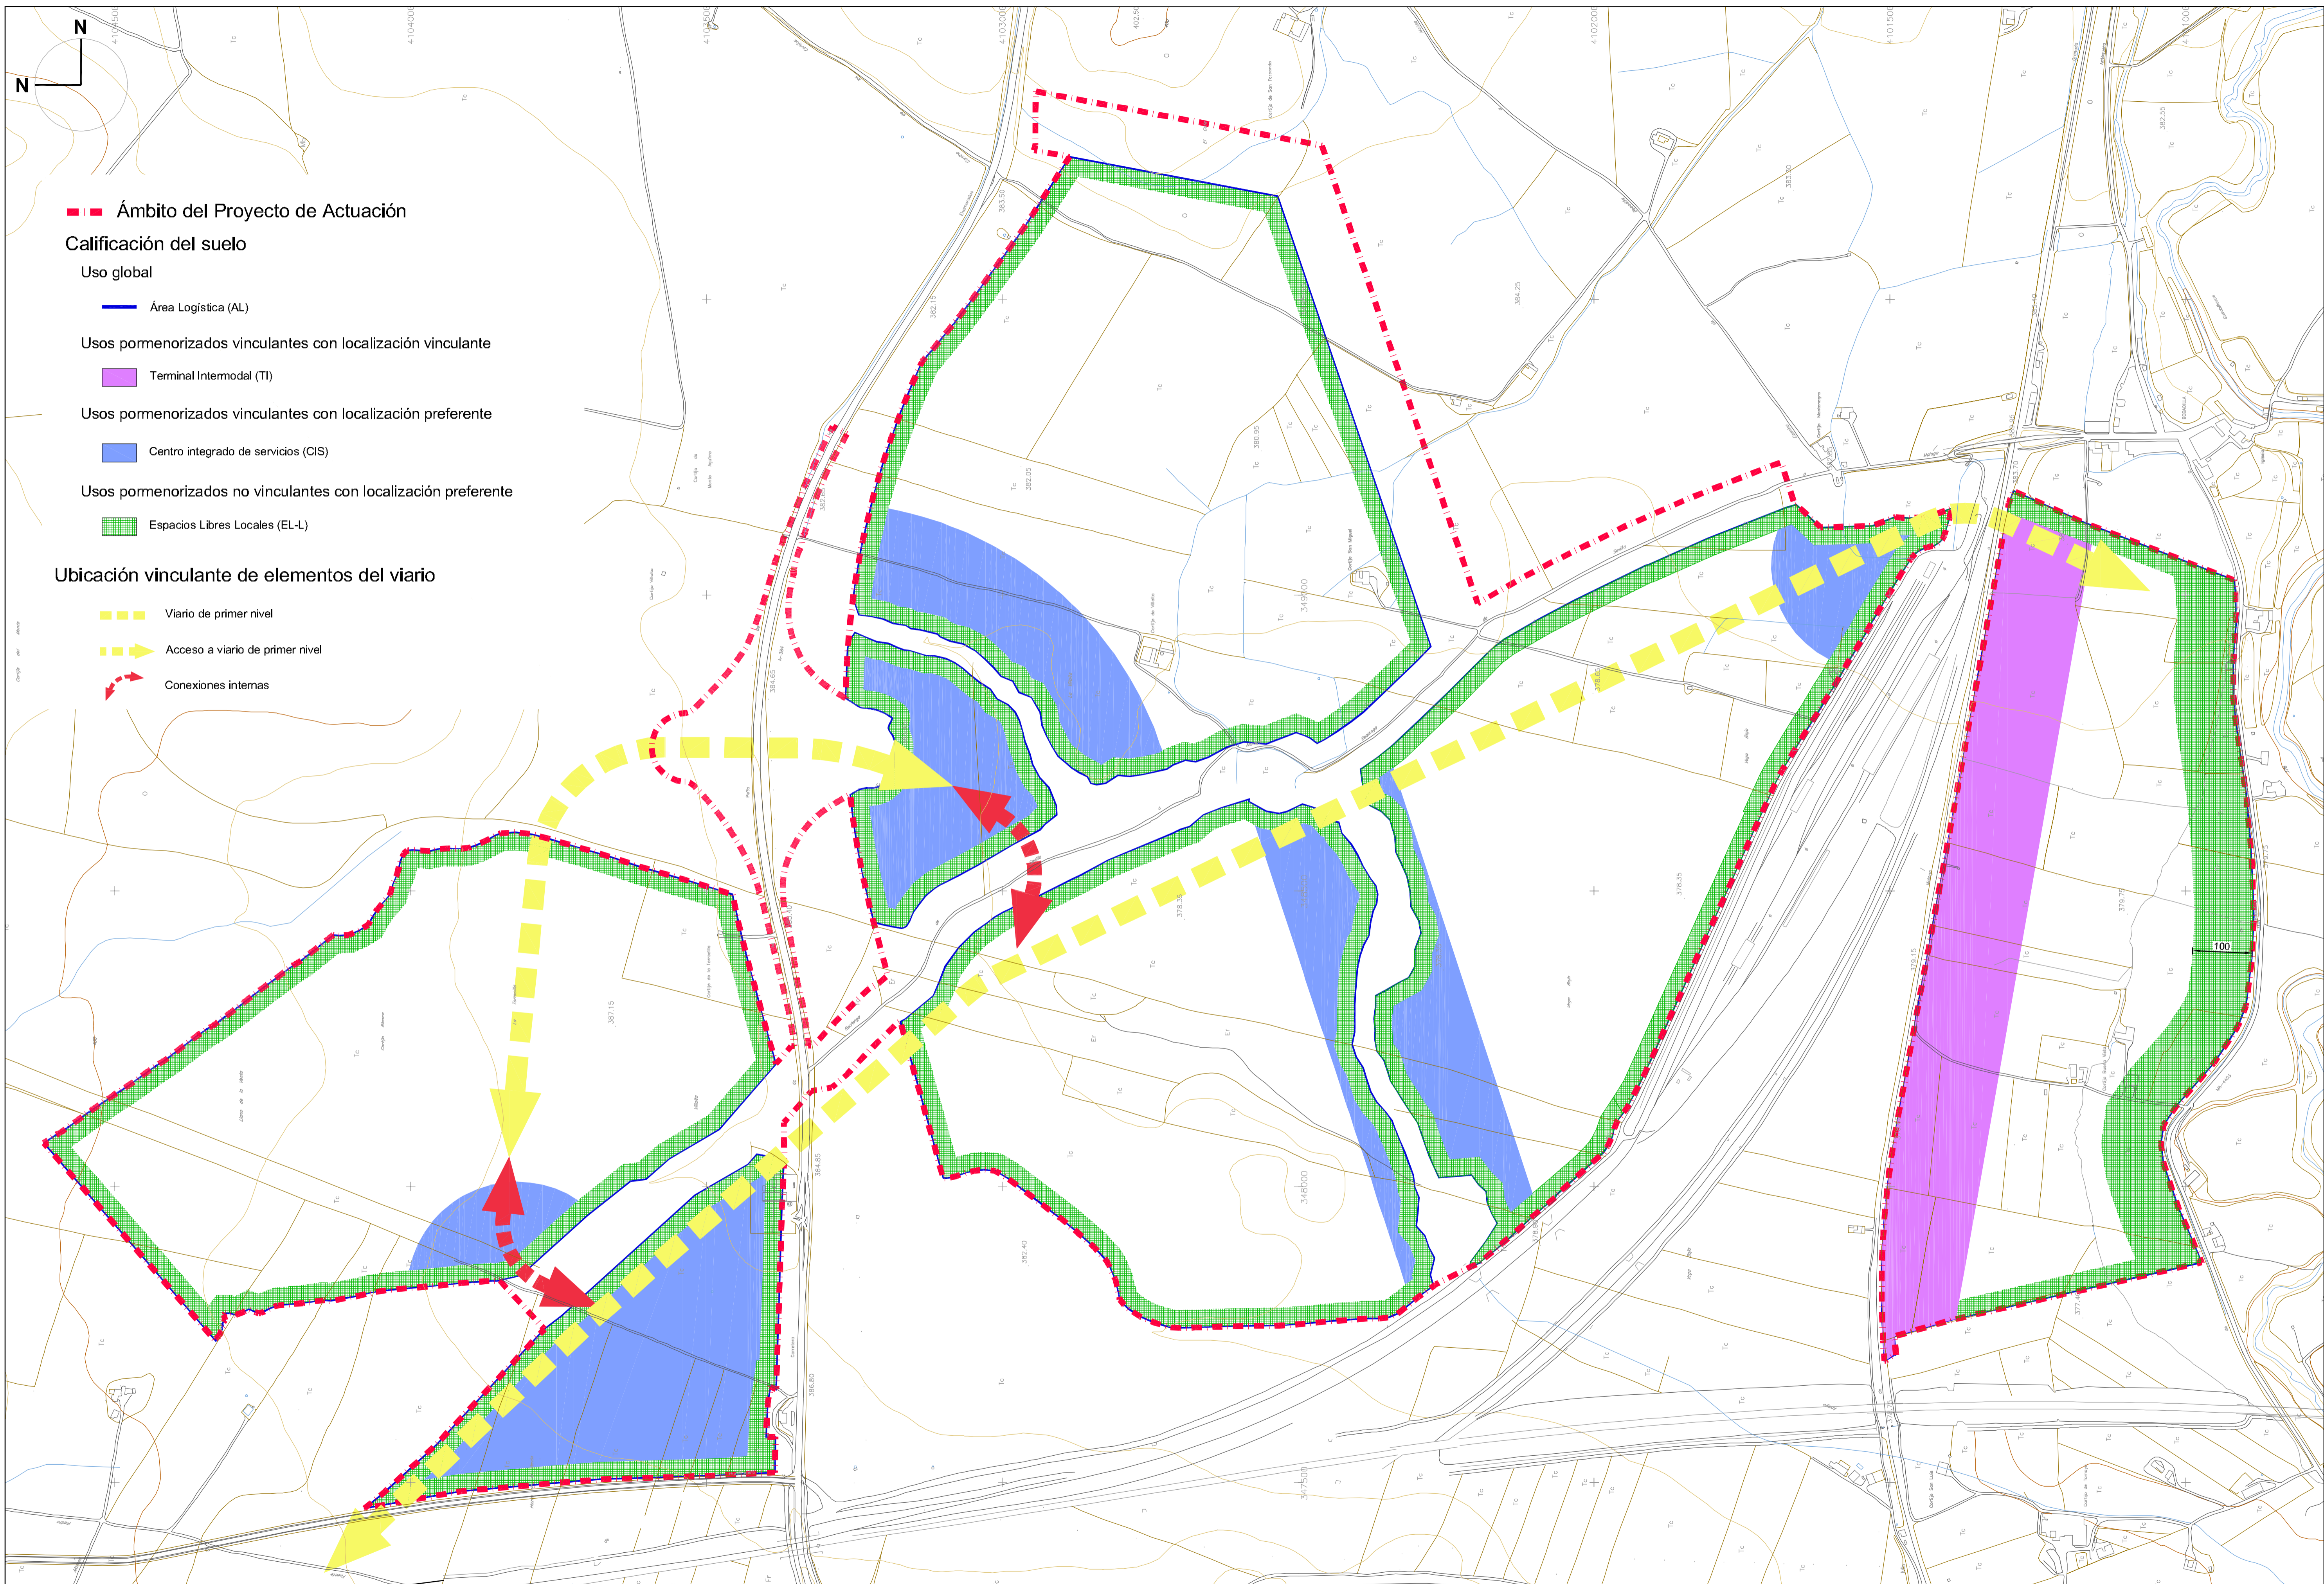

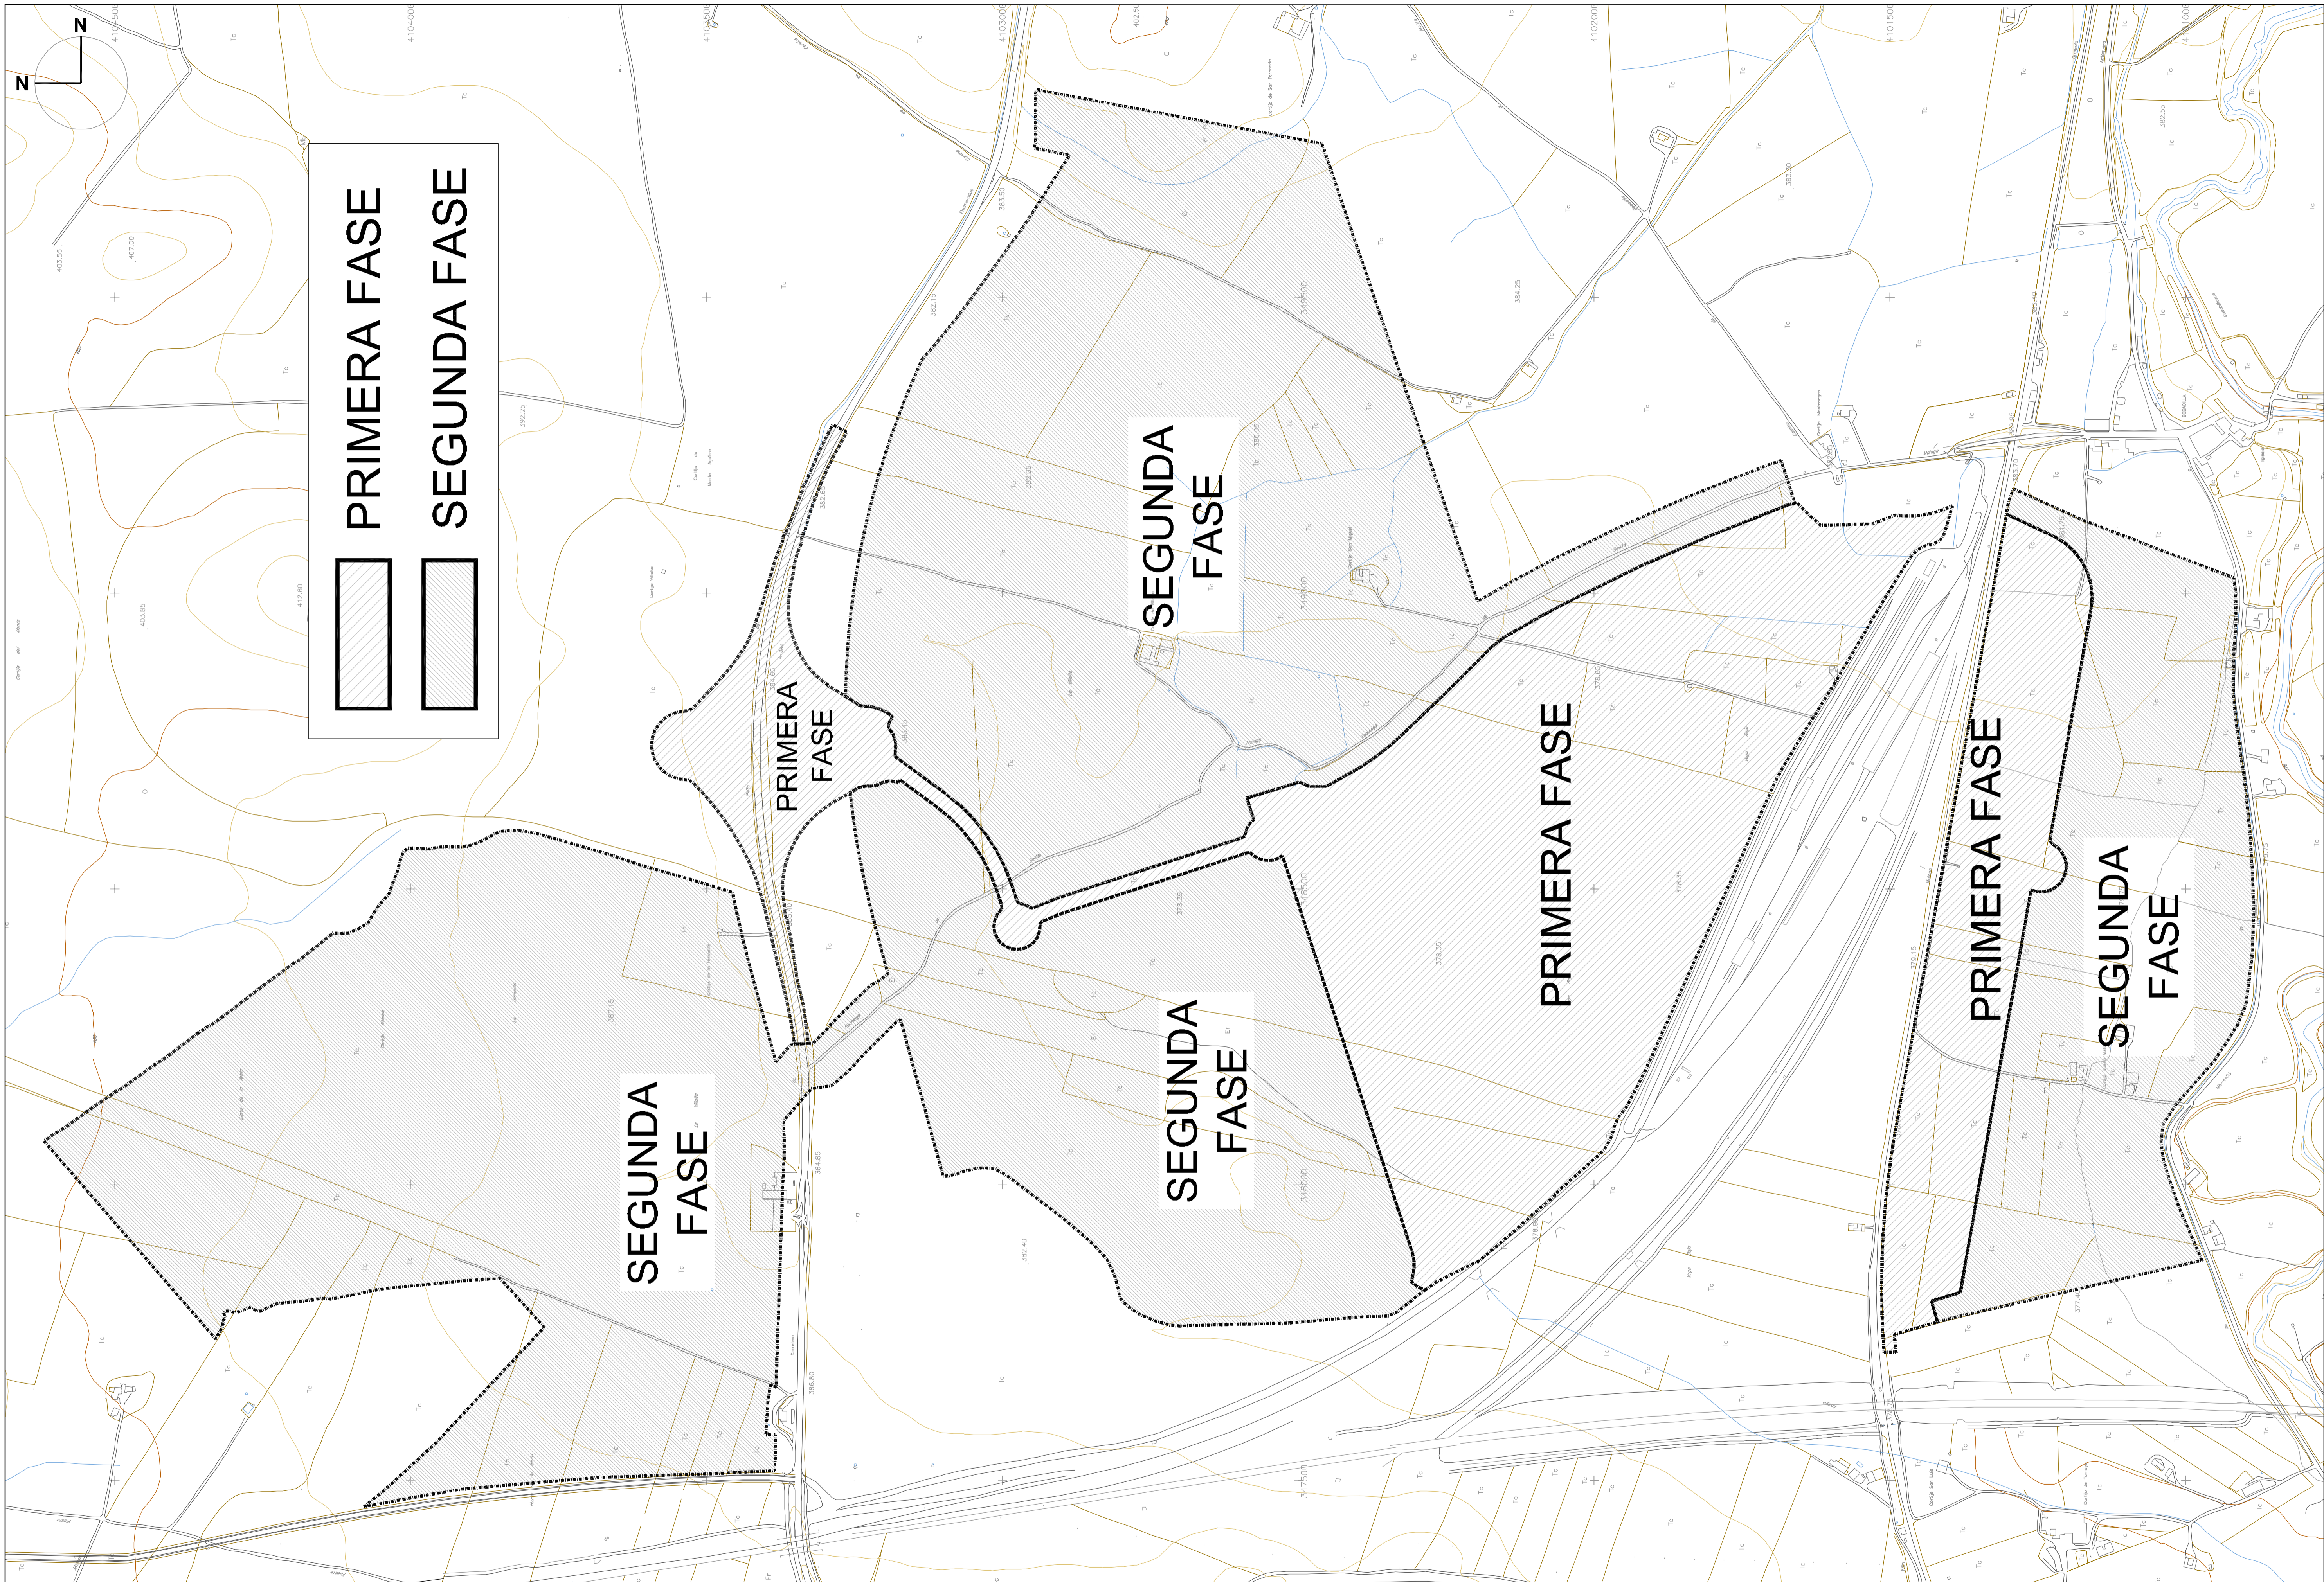

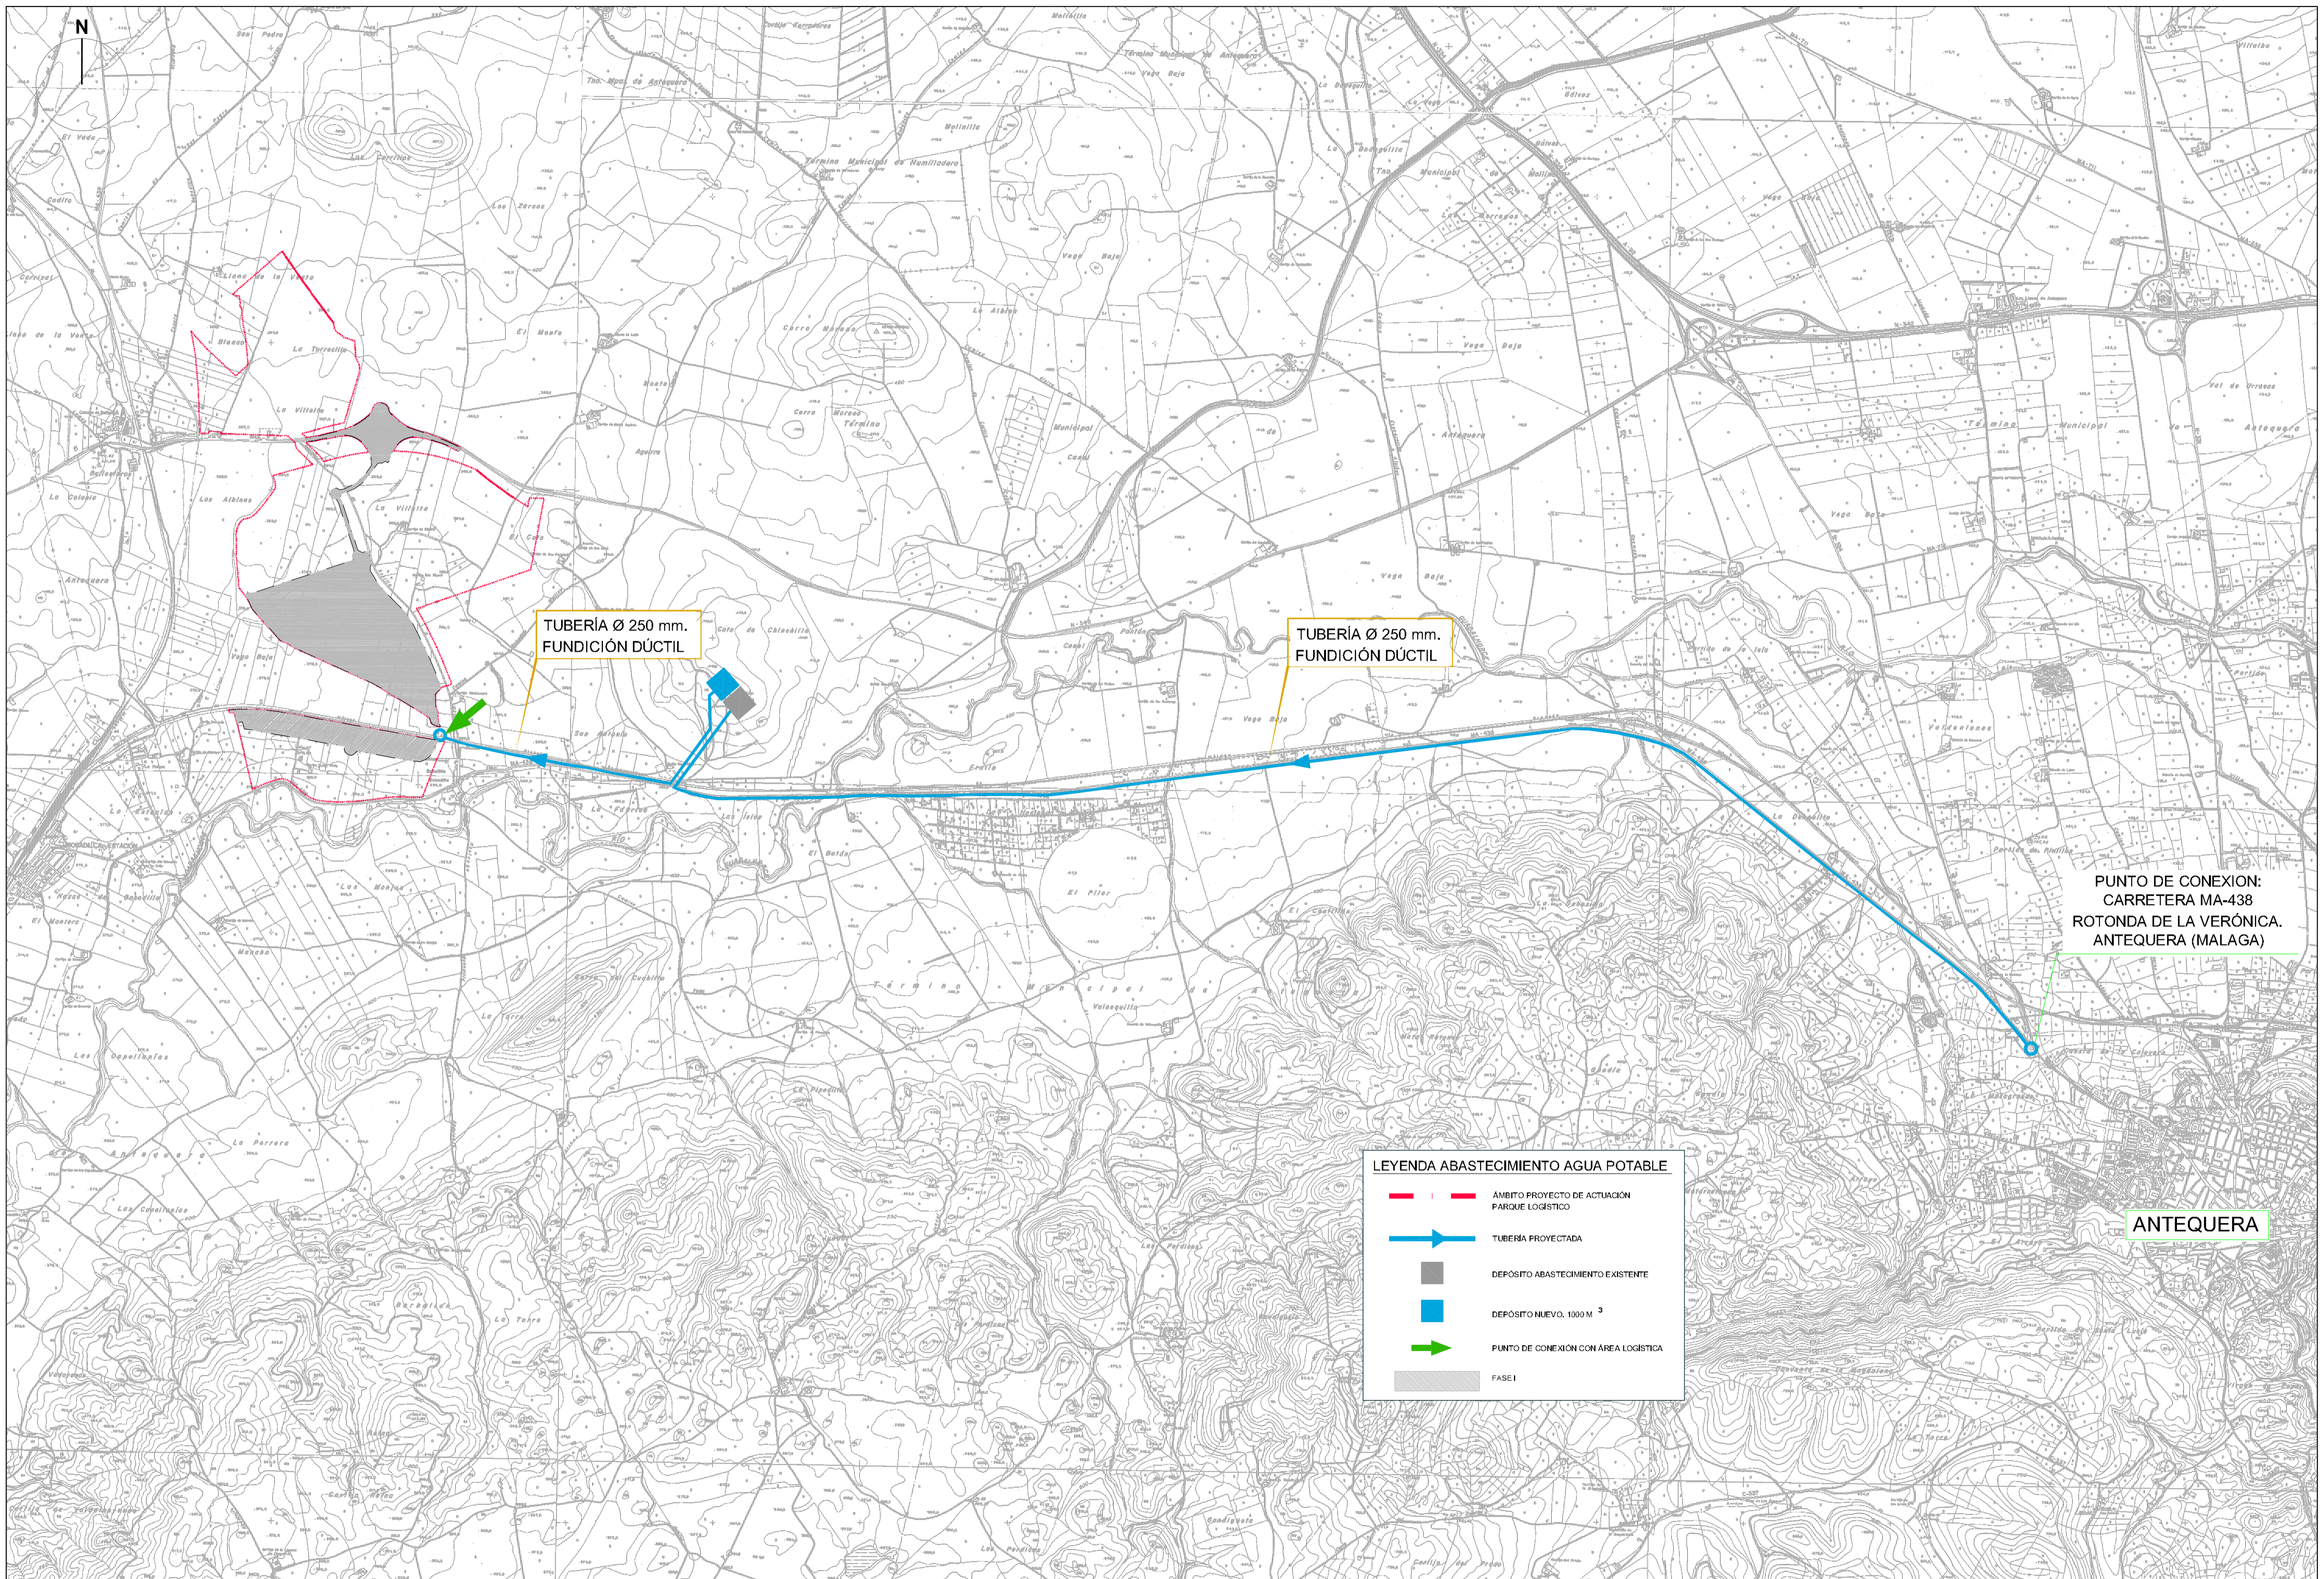

TUBERÍA Ø 250 mm.
FUNDICIÓN DÚCTIL


TUBERÍA Ø 250 mm.
FUNDICIÓN DÚCTIL

PUNTO DE CONEXION:
CARRETERA MA-438
ROTONDA DE LA VERÓNICA.
ANTEQUERA (MALAGA)

ANTEQUERA

LEYENDA ABASTECIMIENTO AGUA POTABLE

- AMBITO PROYECTO DE ACTUACION PARQUE LOGISTICO
- ▶ TUBERIA PROYECTADA
- DEPÓSITO ABASTECIMIENTO EXISTENTE
- DEPÓSITO NUEVO. 1000 M³
- ▶ PUNTO DE CONEXION CON ÁREA LOGISTICA
- FASE I

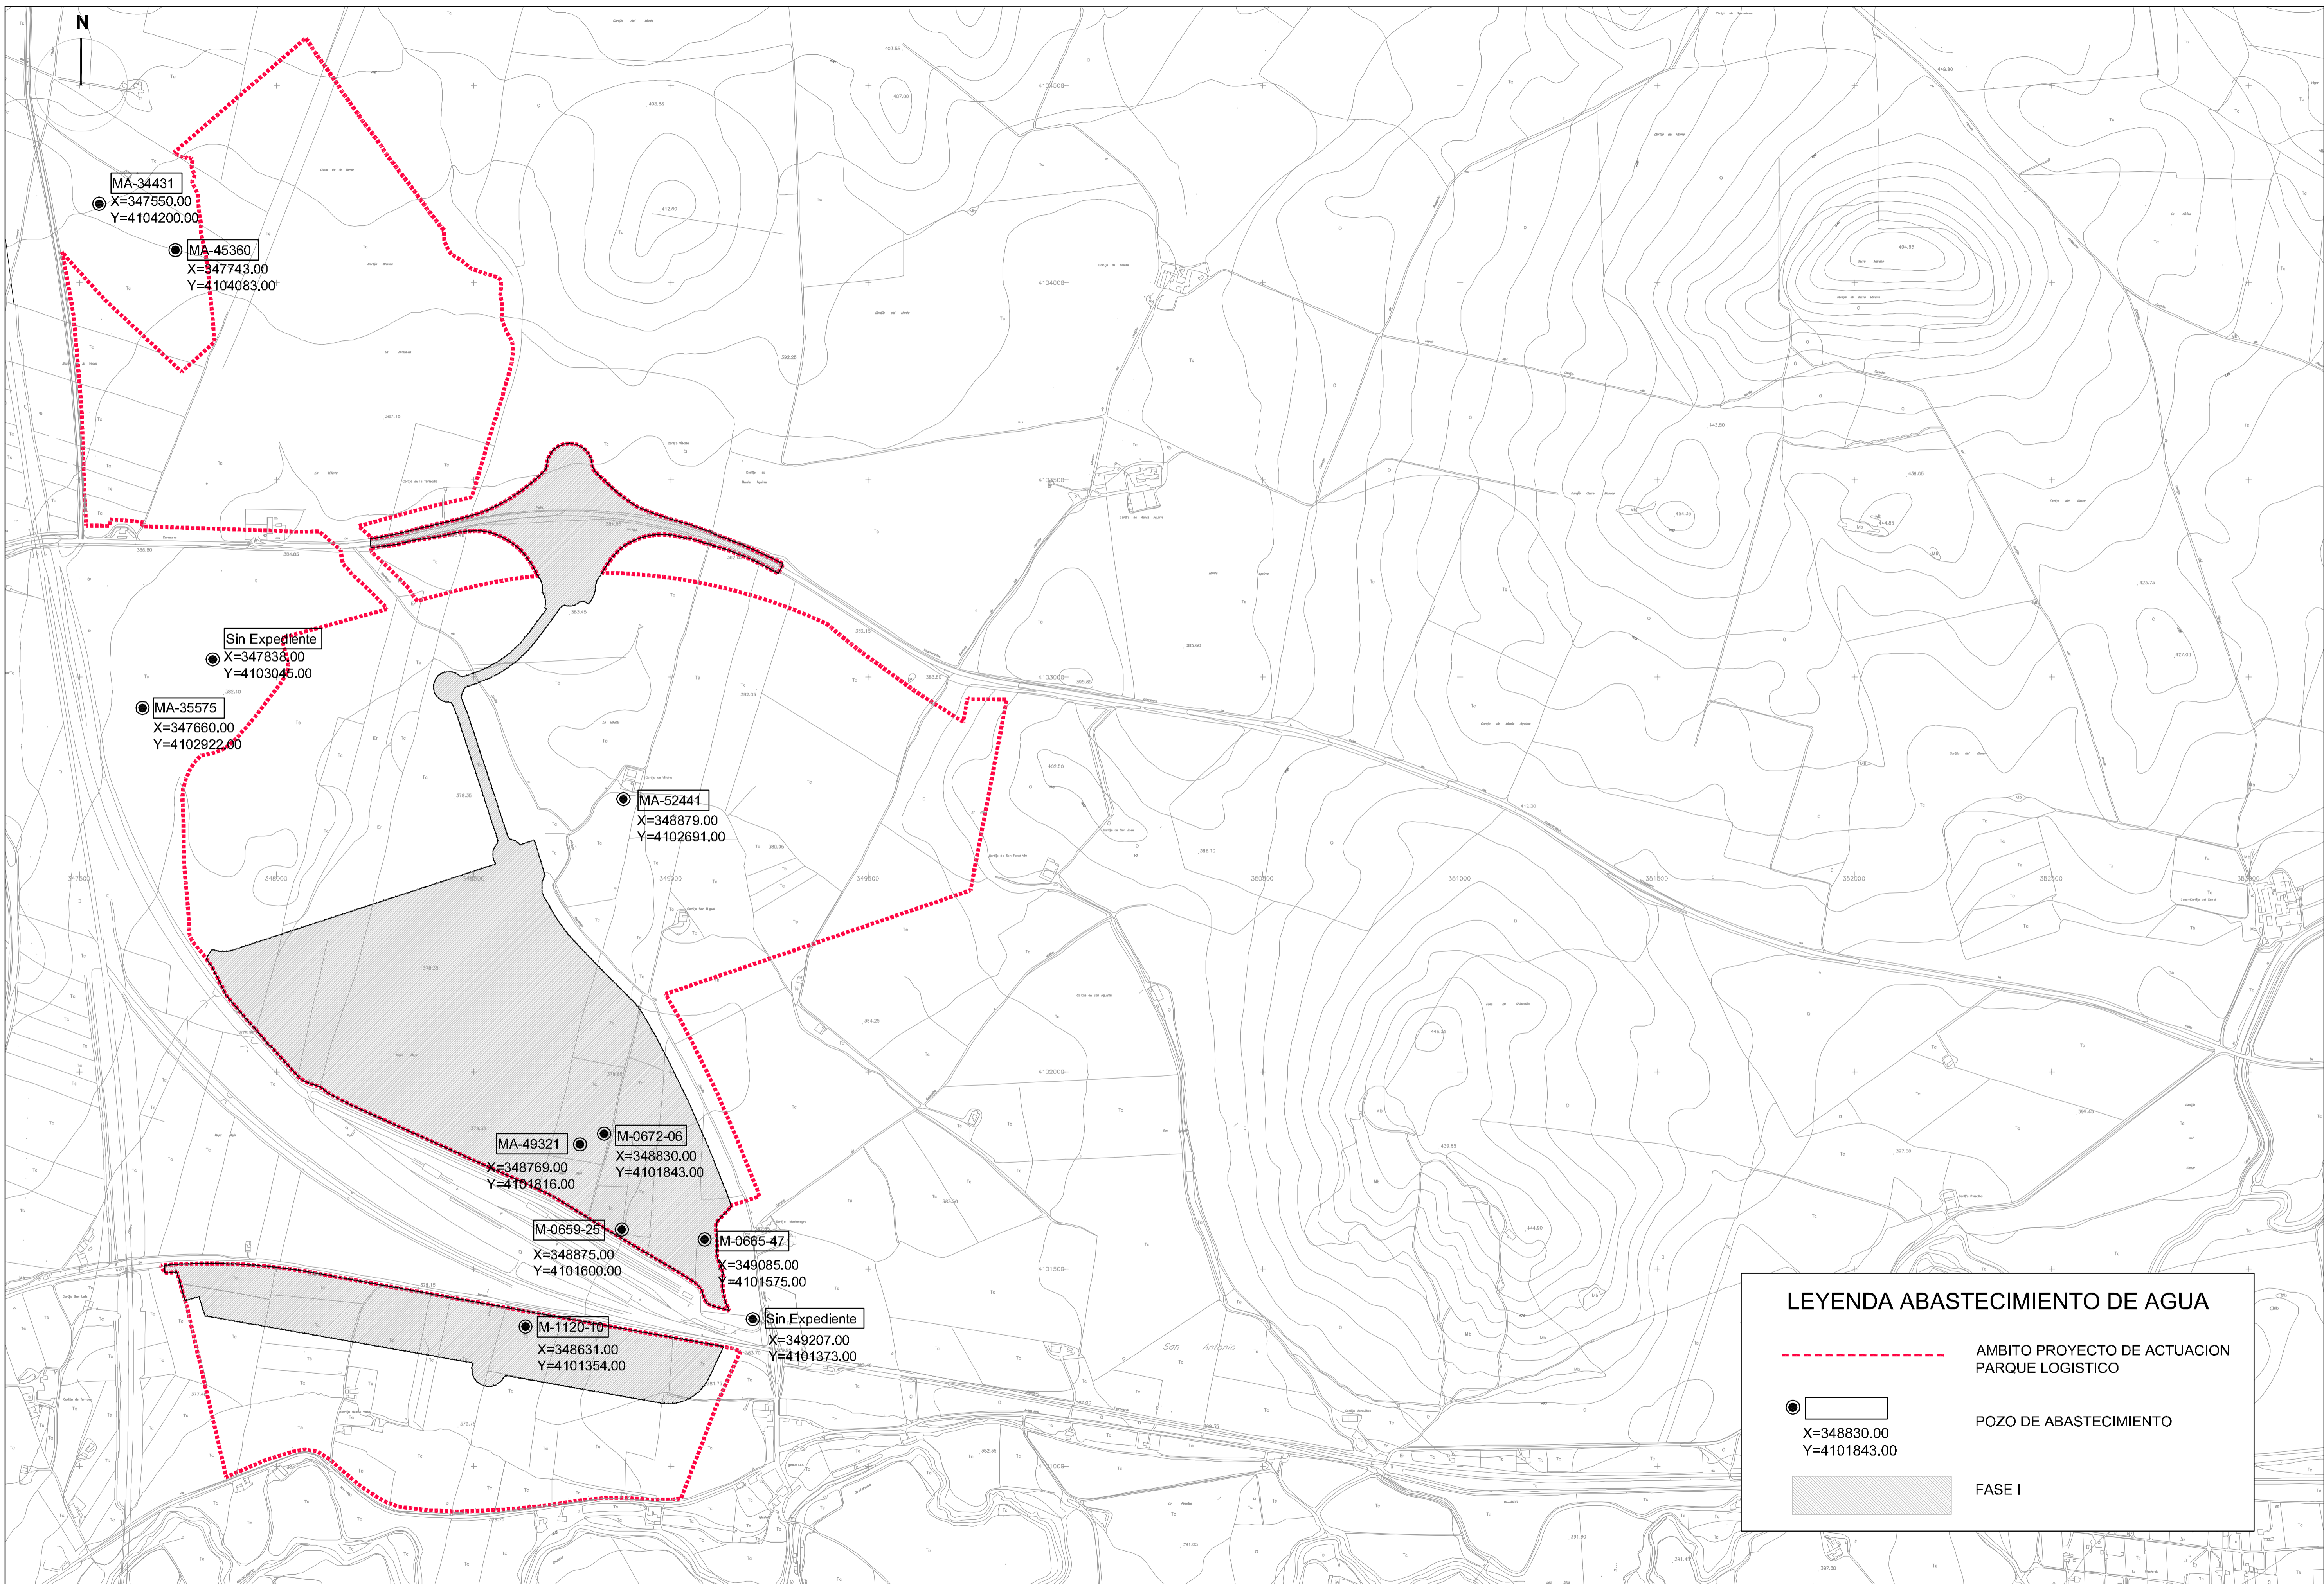

MA-34431
X=347550.00
Y=4104200.00

MA-45360
X=347743.00
Y=4104083.00

Sin Expediente
X=347838.00
Y=4103045.00

MA-35575
X=347660.00
Y=4102922.00

MA-52441
X=348879.00
Y=4102691.00

MA-49321
X=348769.00
Y=4104816.00

M-0672-06
X=348830.00
Y=4101843.00




M-0659-25
X=348875.00
Y=4101600.00

M-0665-47
X=349085.00
Y=4101575.00


M-1120-10
X=348631.00
Y=4101354.00

Sin Expediente
X=349207.00
Y=4101373.00


LEYENDA ABASTECIMIENTO DE AGUA

-  AMBITO PROYECTO DE ACTUACION PARQUE LOGISTICO
-  POZO DE ABASTECIMIENTO
-  FASE I


X=348830.00
Y=4101843.00

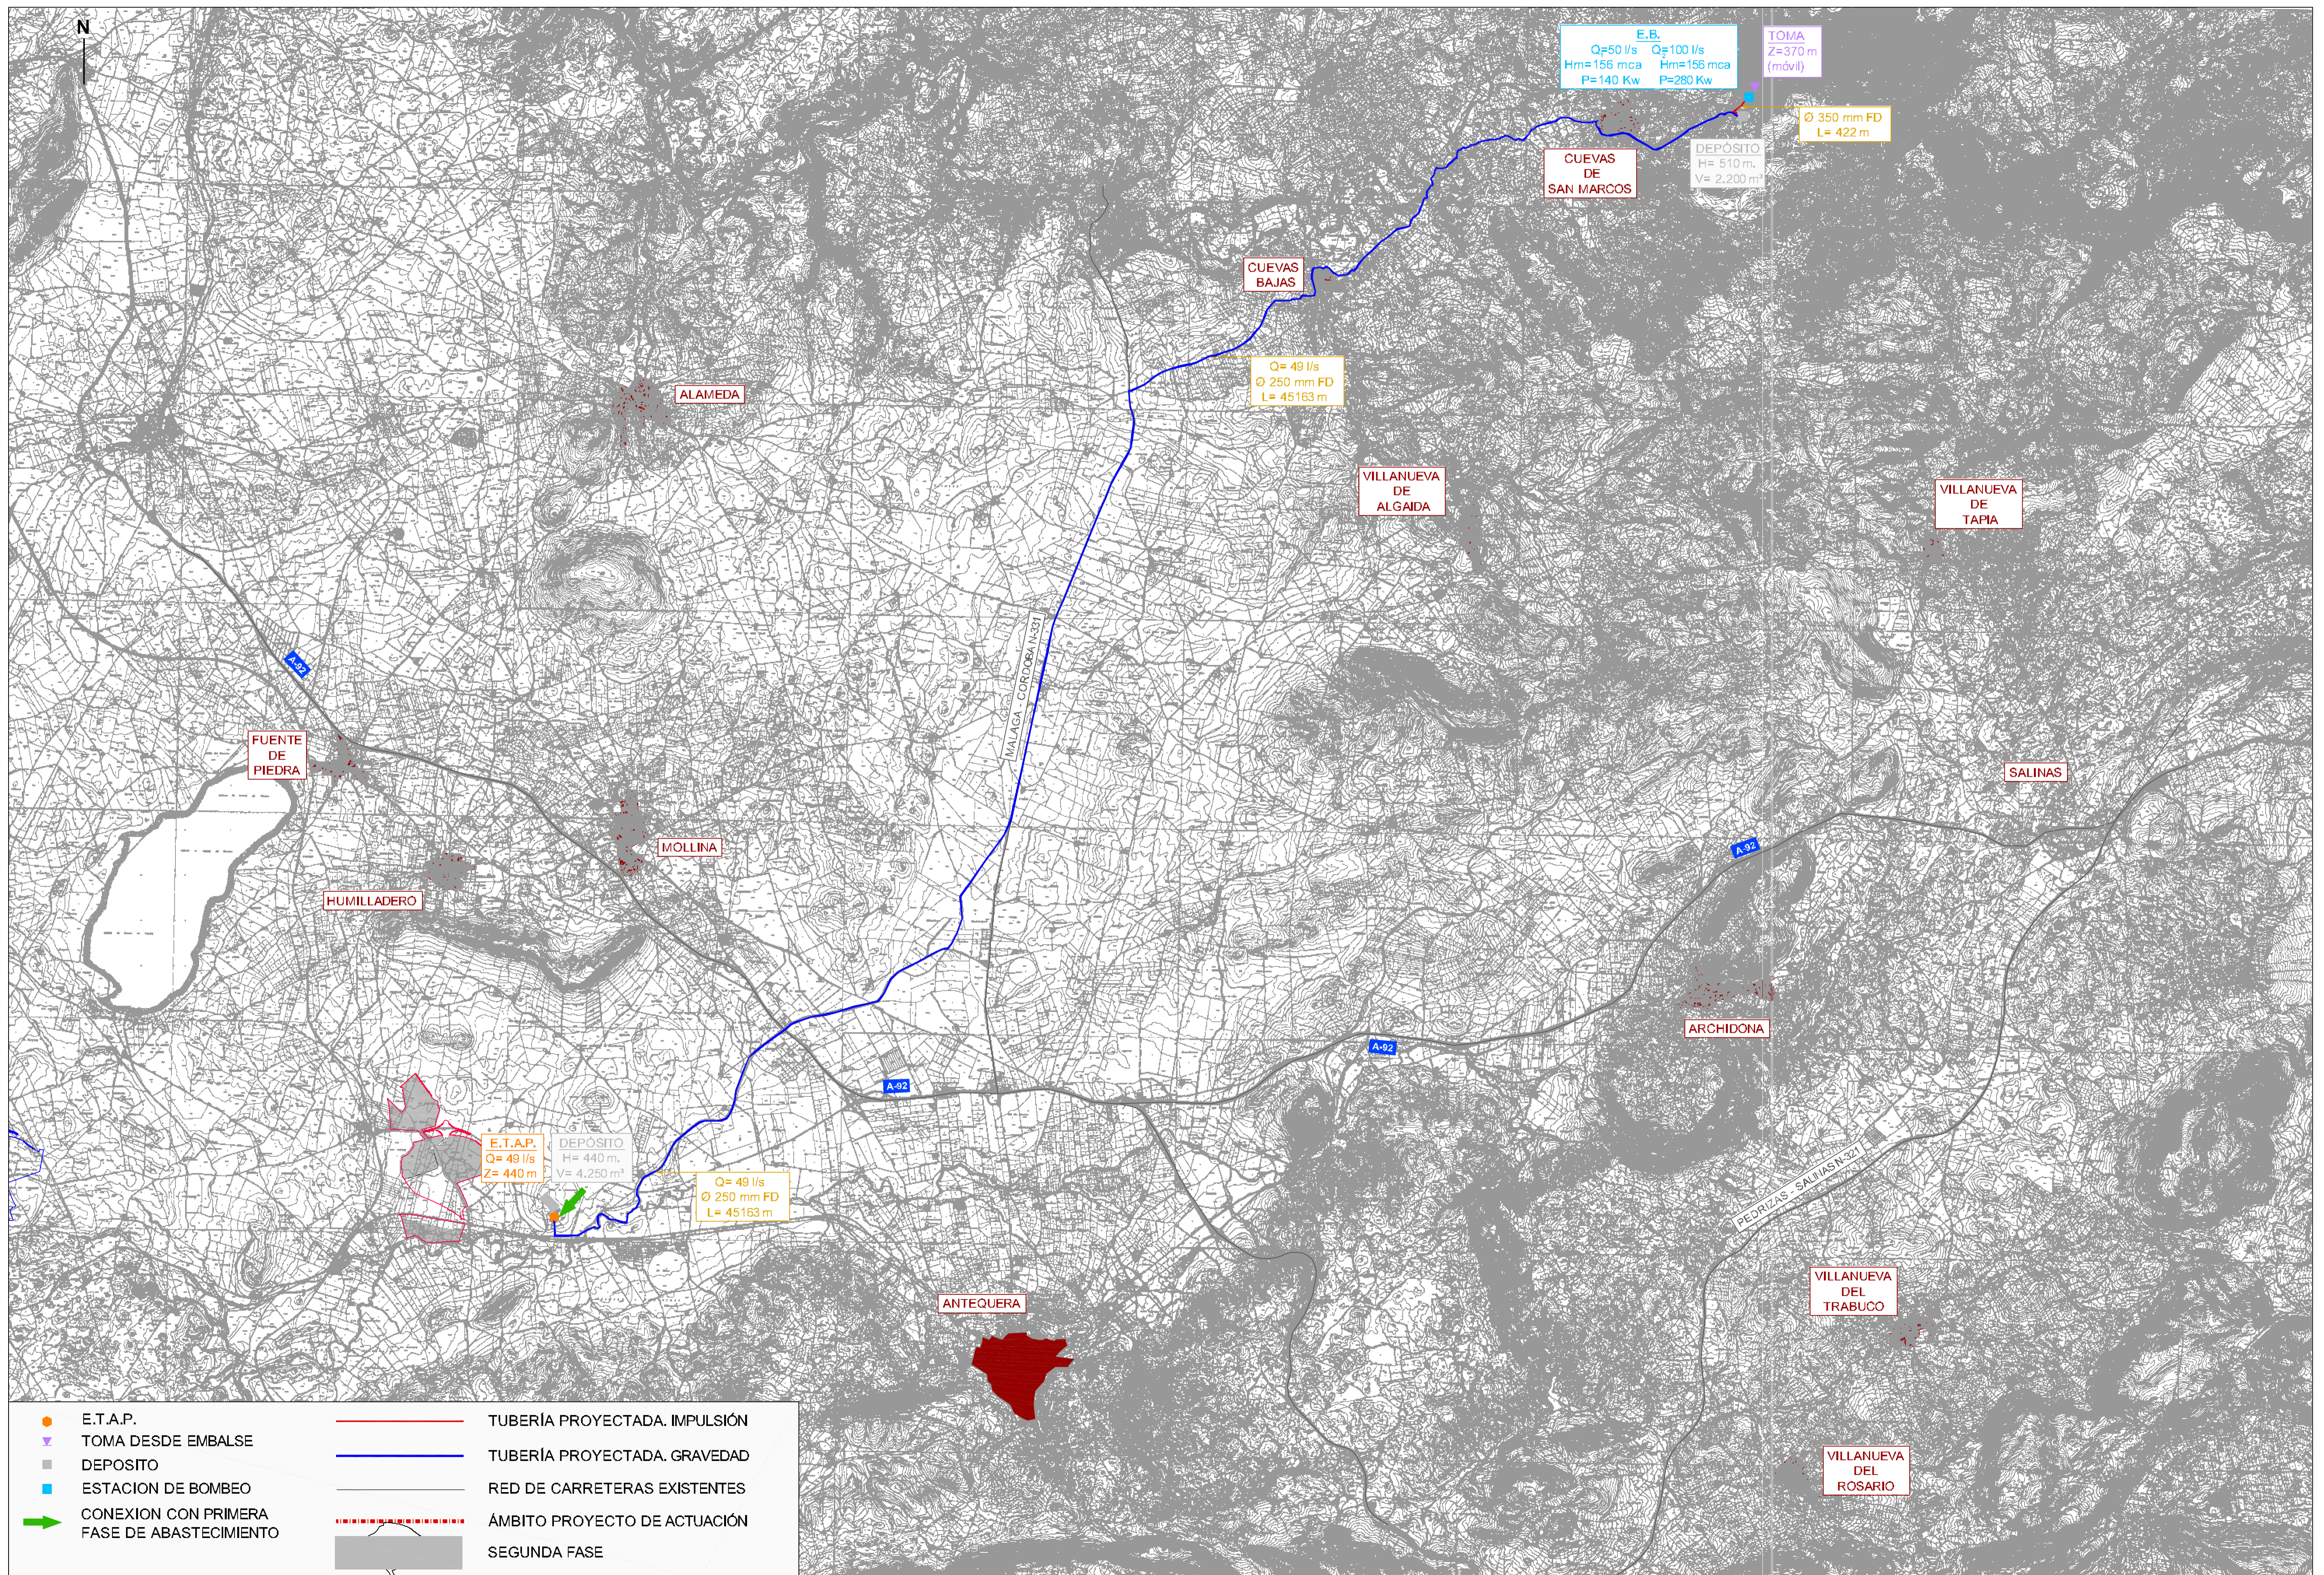

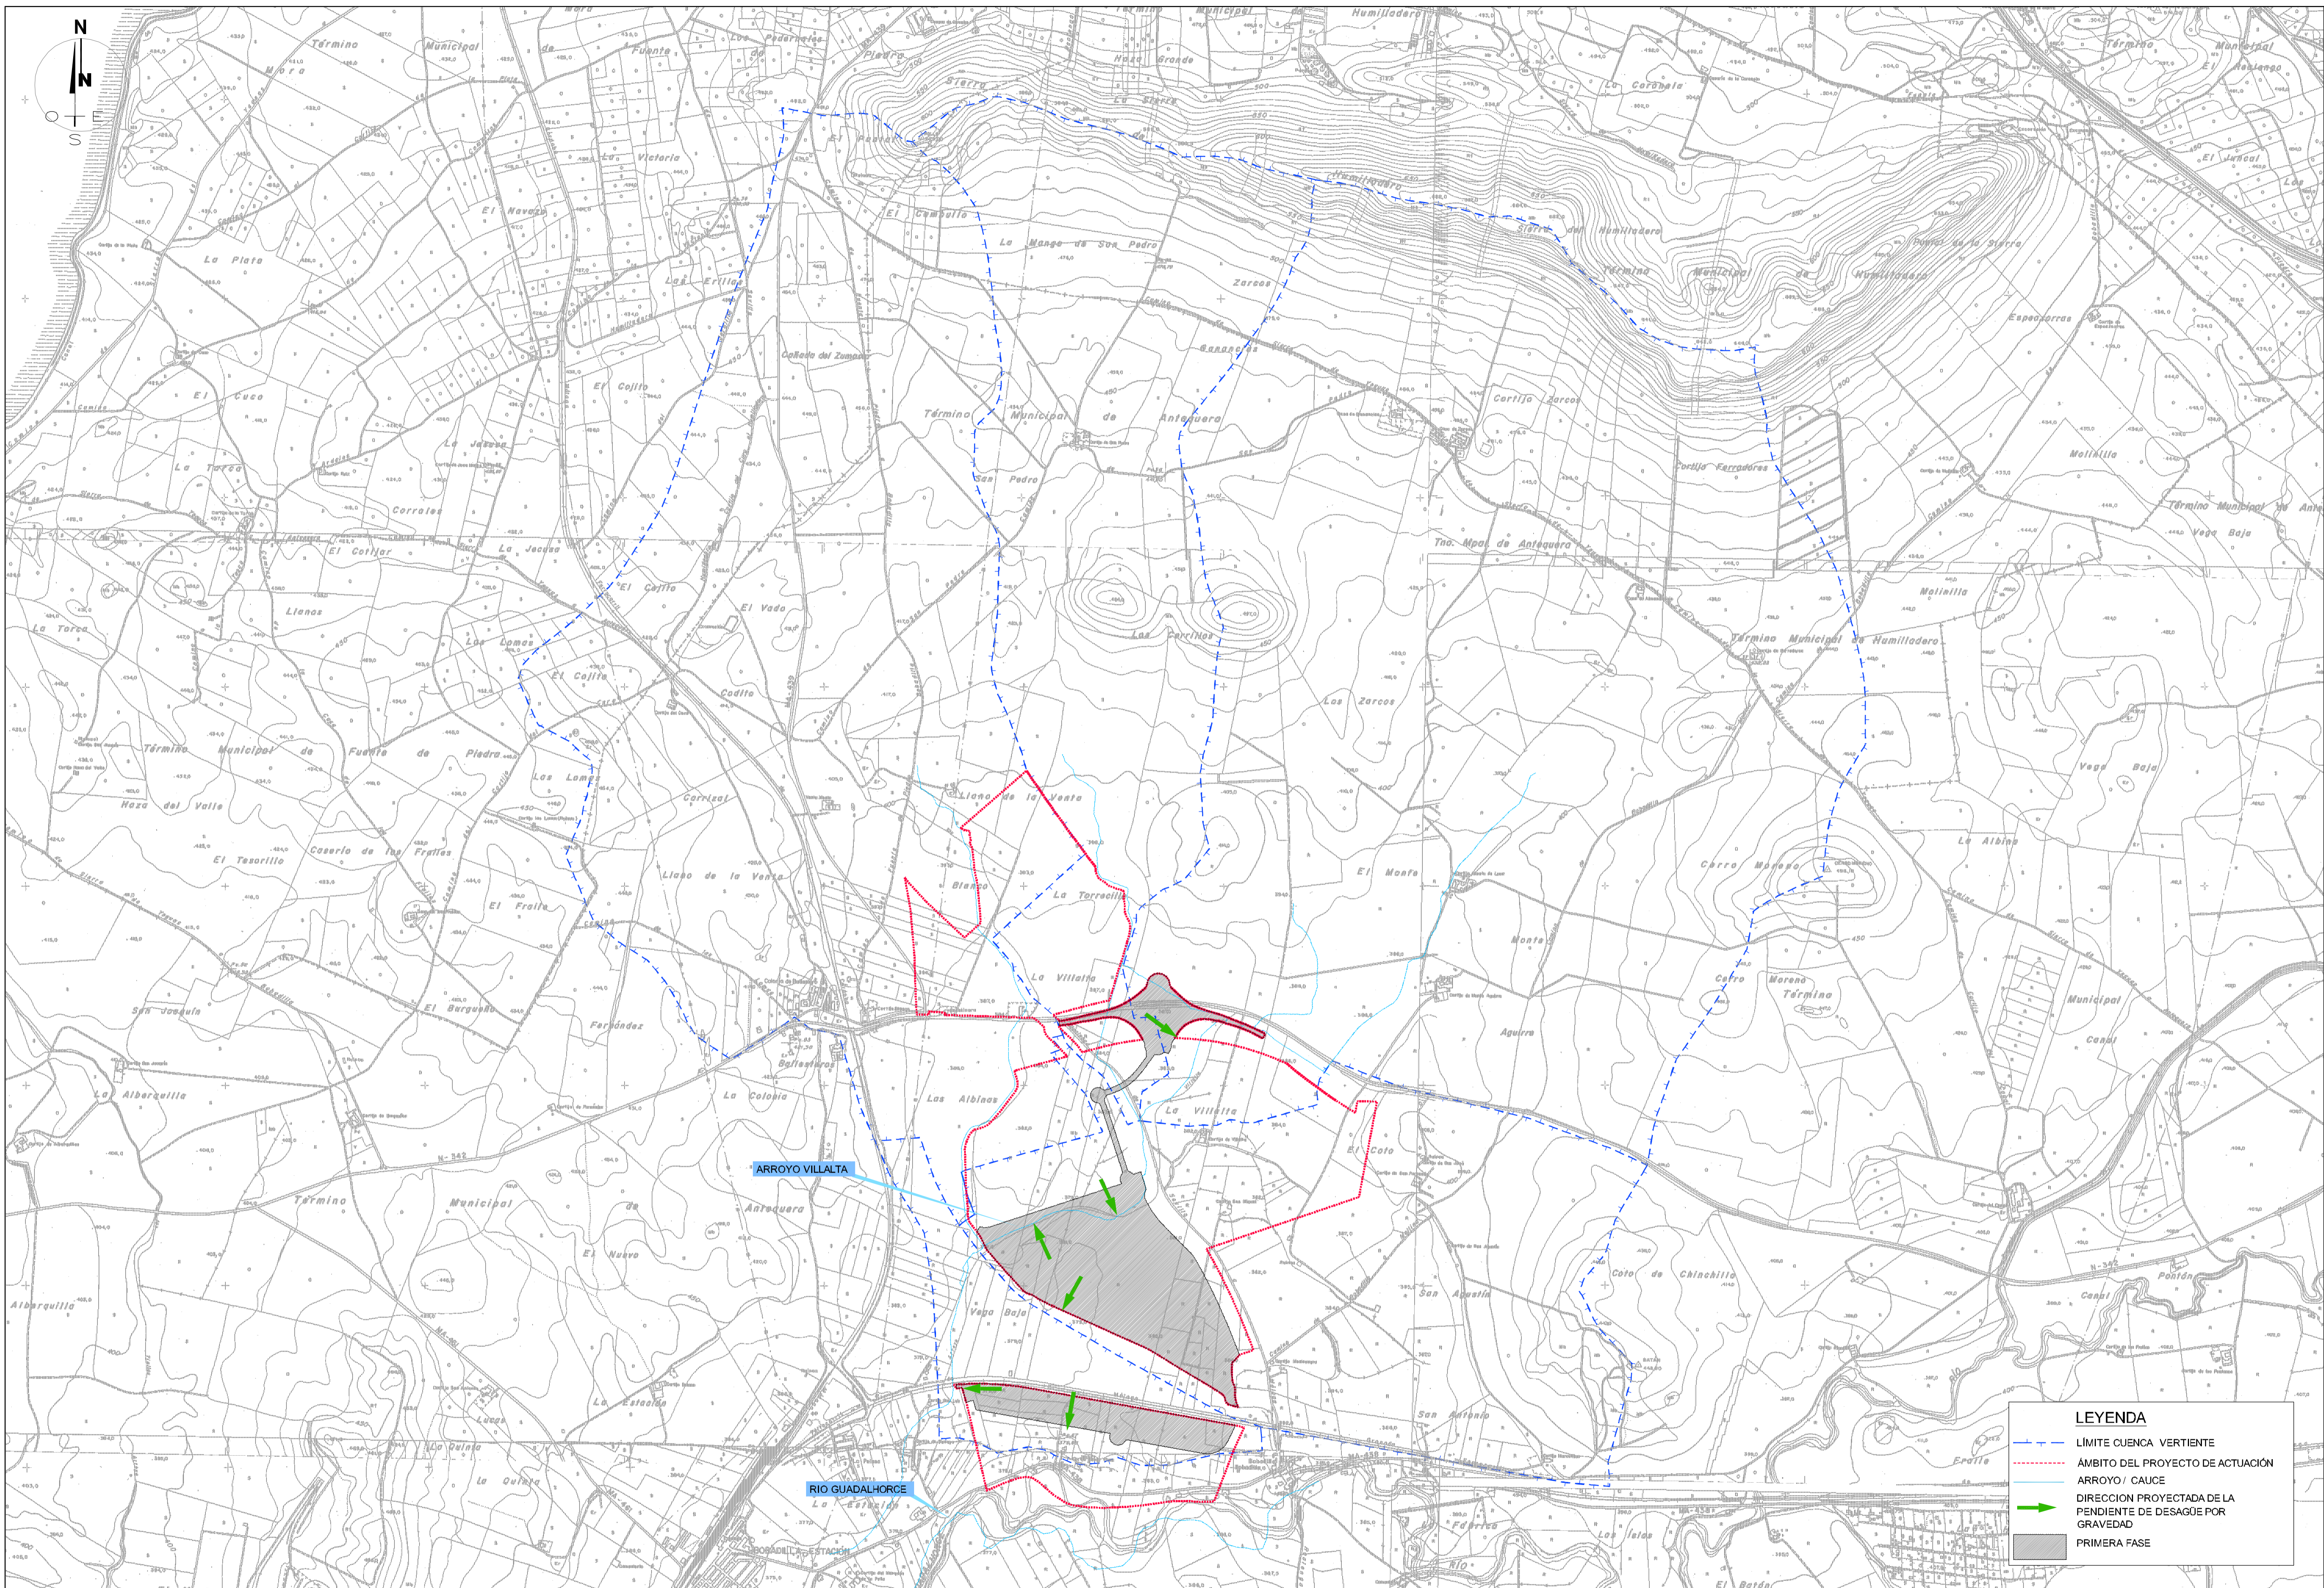



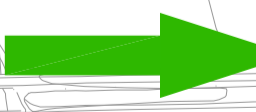
- E.T.A.P.
- ▼ TOMA DESDE EMBALSE
- DEPÓSITO
- ESTACION DE BOMBEO
- ➔ CONEXION CON PRIMERA FASE DE ABASTECIMIENTO
- TUBERÍA PROYECTADA. IMPULSION
- TUBERÍA PROYECTADA. GRAVEDAD
- RED DE CARRETERAS EXISTENTES
- - - ÁMBITO PROYECTO DE ACTUACIÓN SEGUNDA FASE

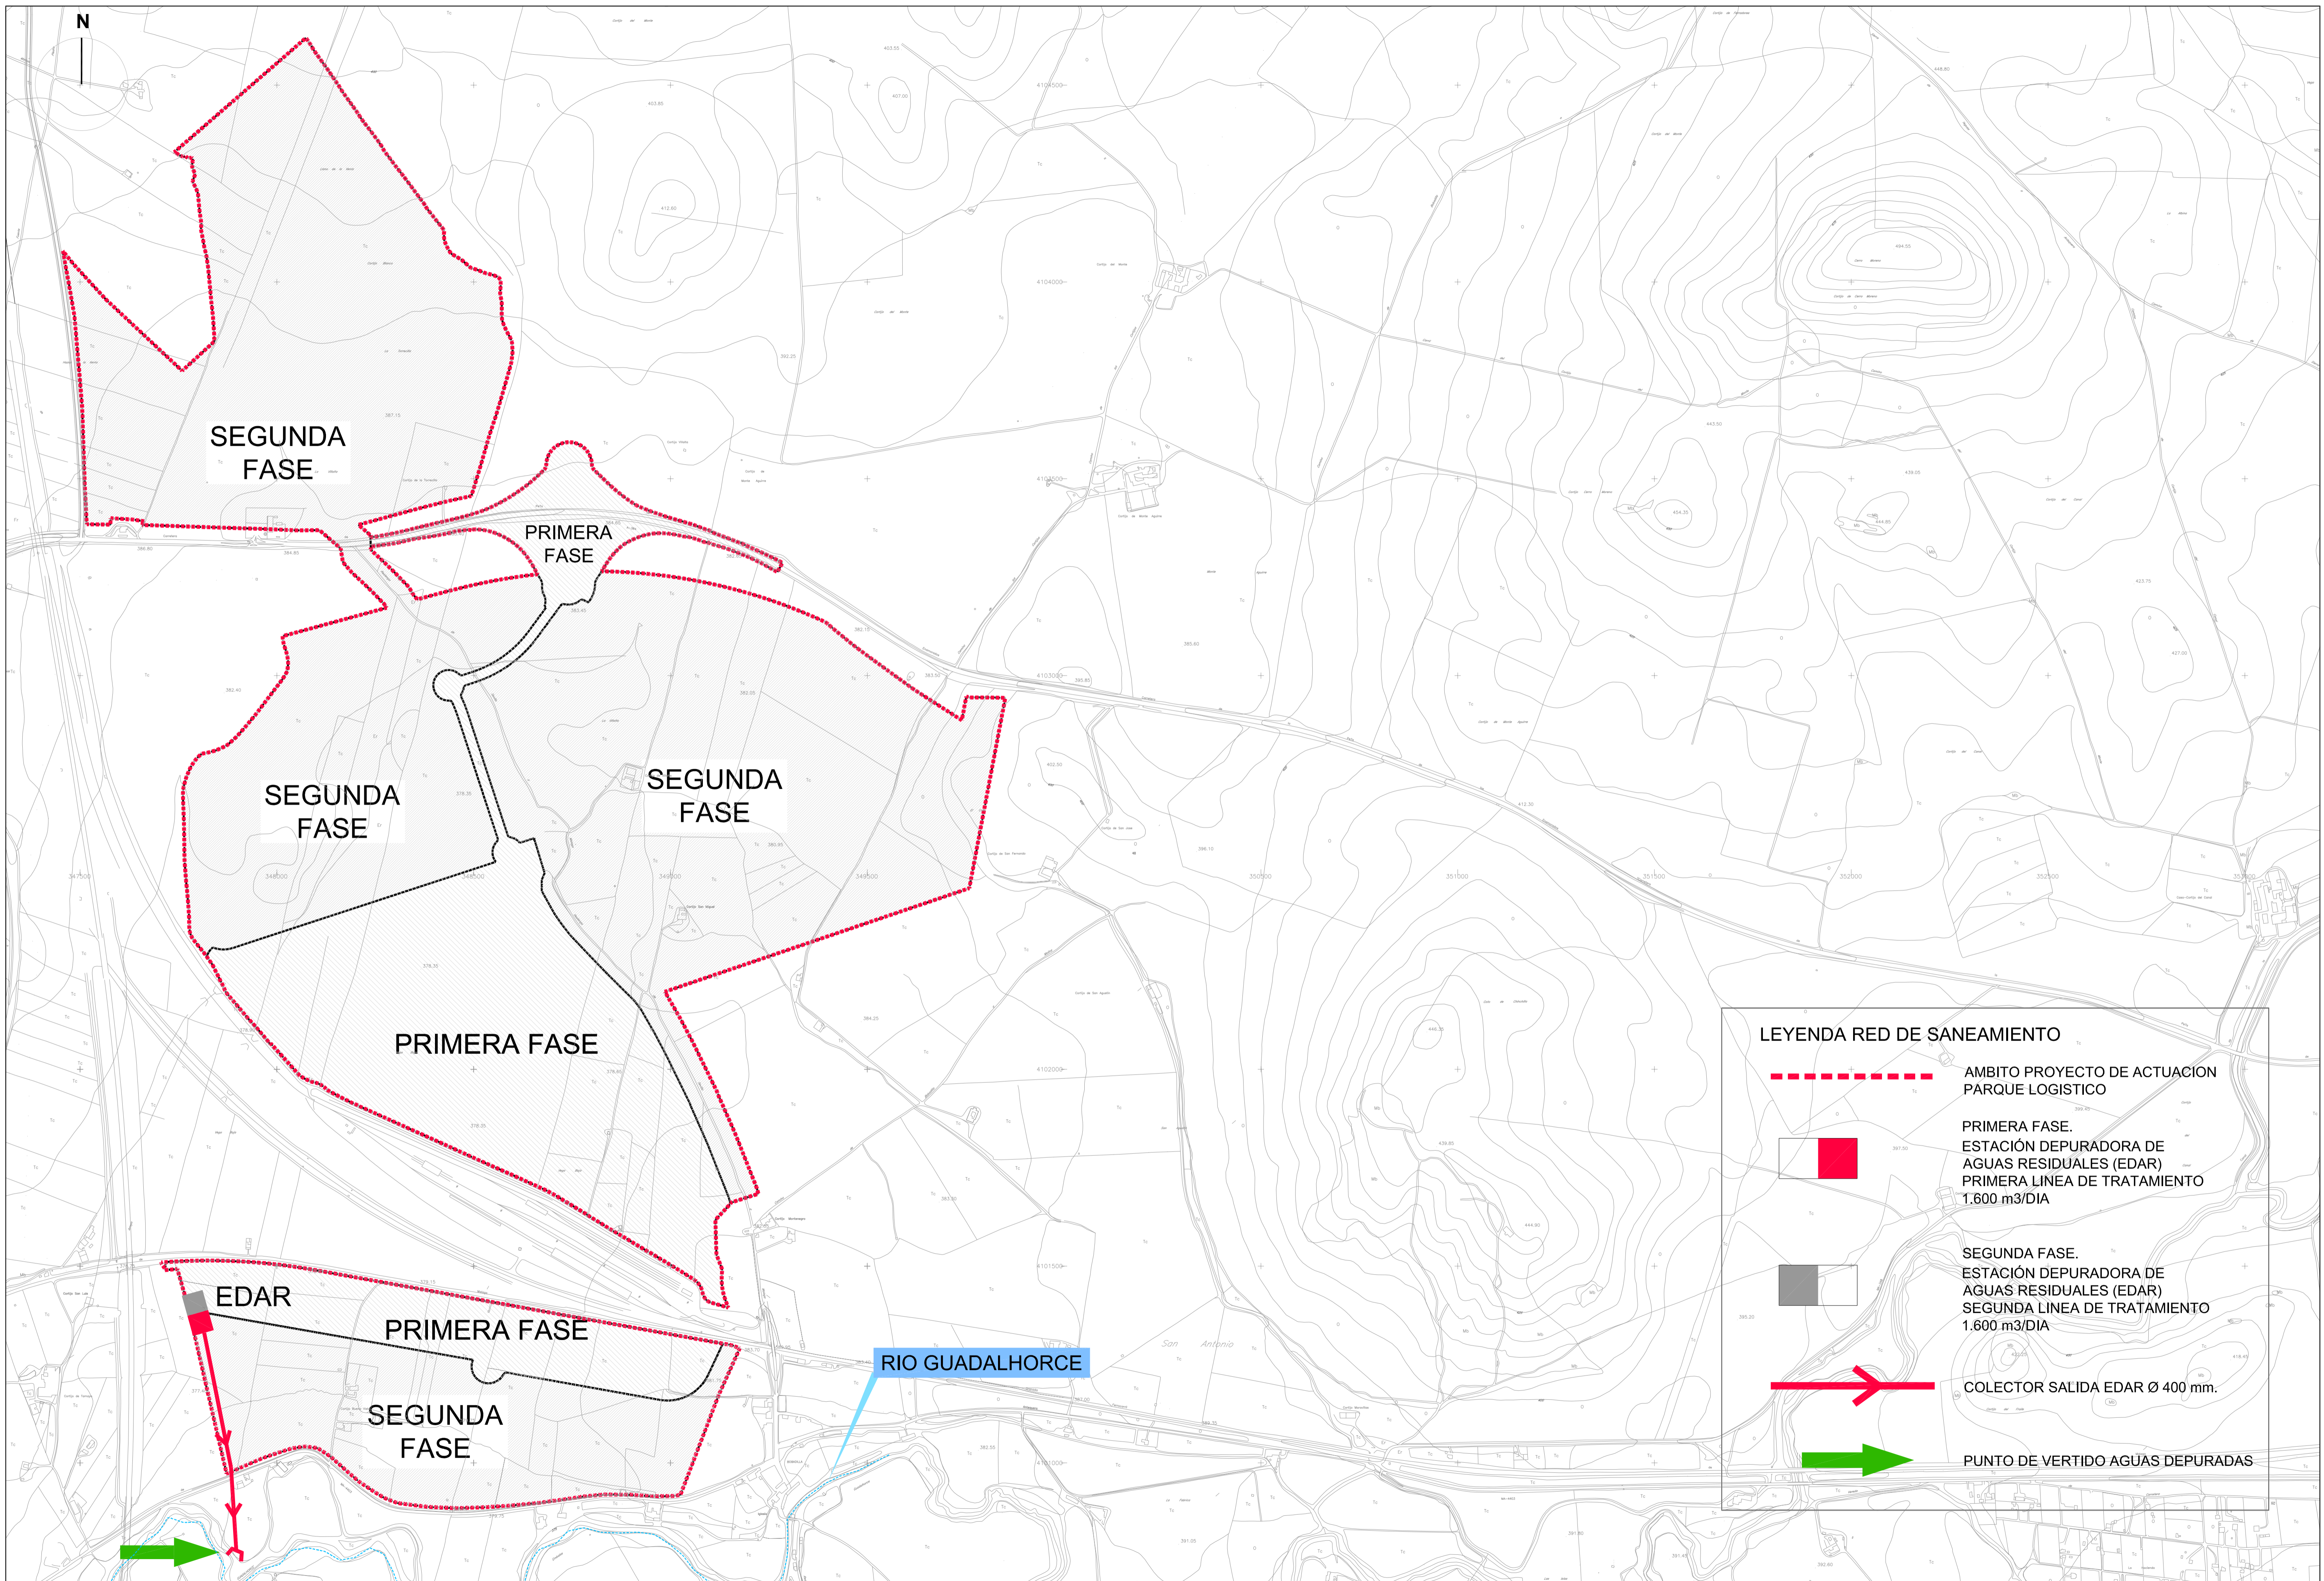


| LEYENDA | |
|---------|--|
| | LÍMITE CUENCA VERTIENTE |
| | AMBITO DEL PROYECTO DE ACTUACIÓN |
| | ARROYO / CAUCE |
| | DIRECCION PROYECTADA DE LA PENDIENTE DE DESAGÜE POR GRAVEDAD |
| | PRIMERA FASE |




LEYENDA RED DE SANEAMIENTO

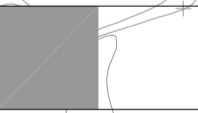
-  AMBITO PROYECTO DE ACTUACION PARQUE LOGISTICO
-  PRIMERA FASE. ESTACION DEPURADORA DE AGUAS RESIDUALES (EDAR) PRIMERA LINEA DE TRATAMIENTO 1.600 m³/DIA
-  SEGUNDA FASE. ESTACION DEPURADORA DE AGUAS RESIDUALES (EDAR) SEGUNDA LINEA DE TRATAMIENTO 1.600 m³/DIA
-  COLECTOR SALIDA EDAR Ø 400 mm.
-  PUNTO DE VERTIDO AGUAS DEPURADAS

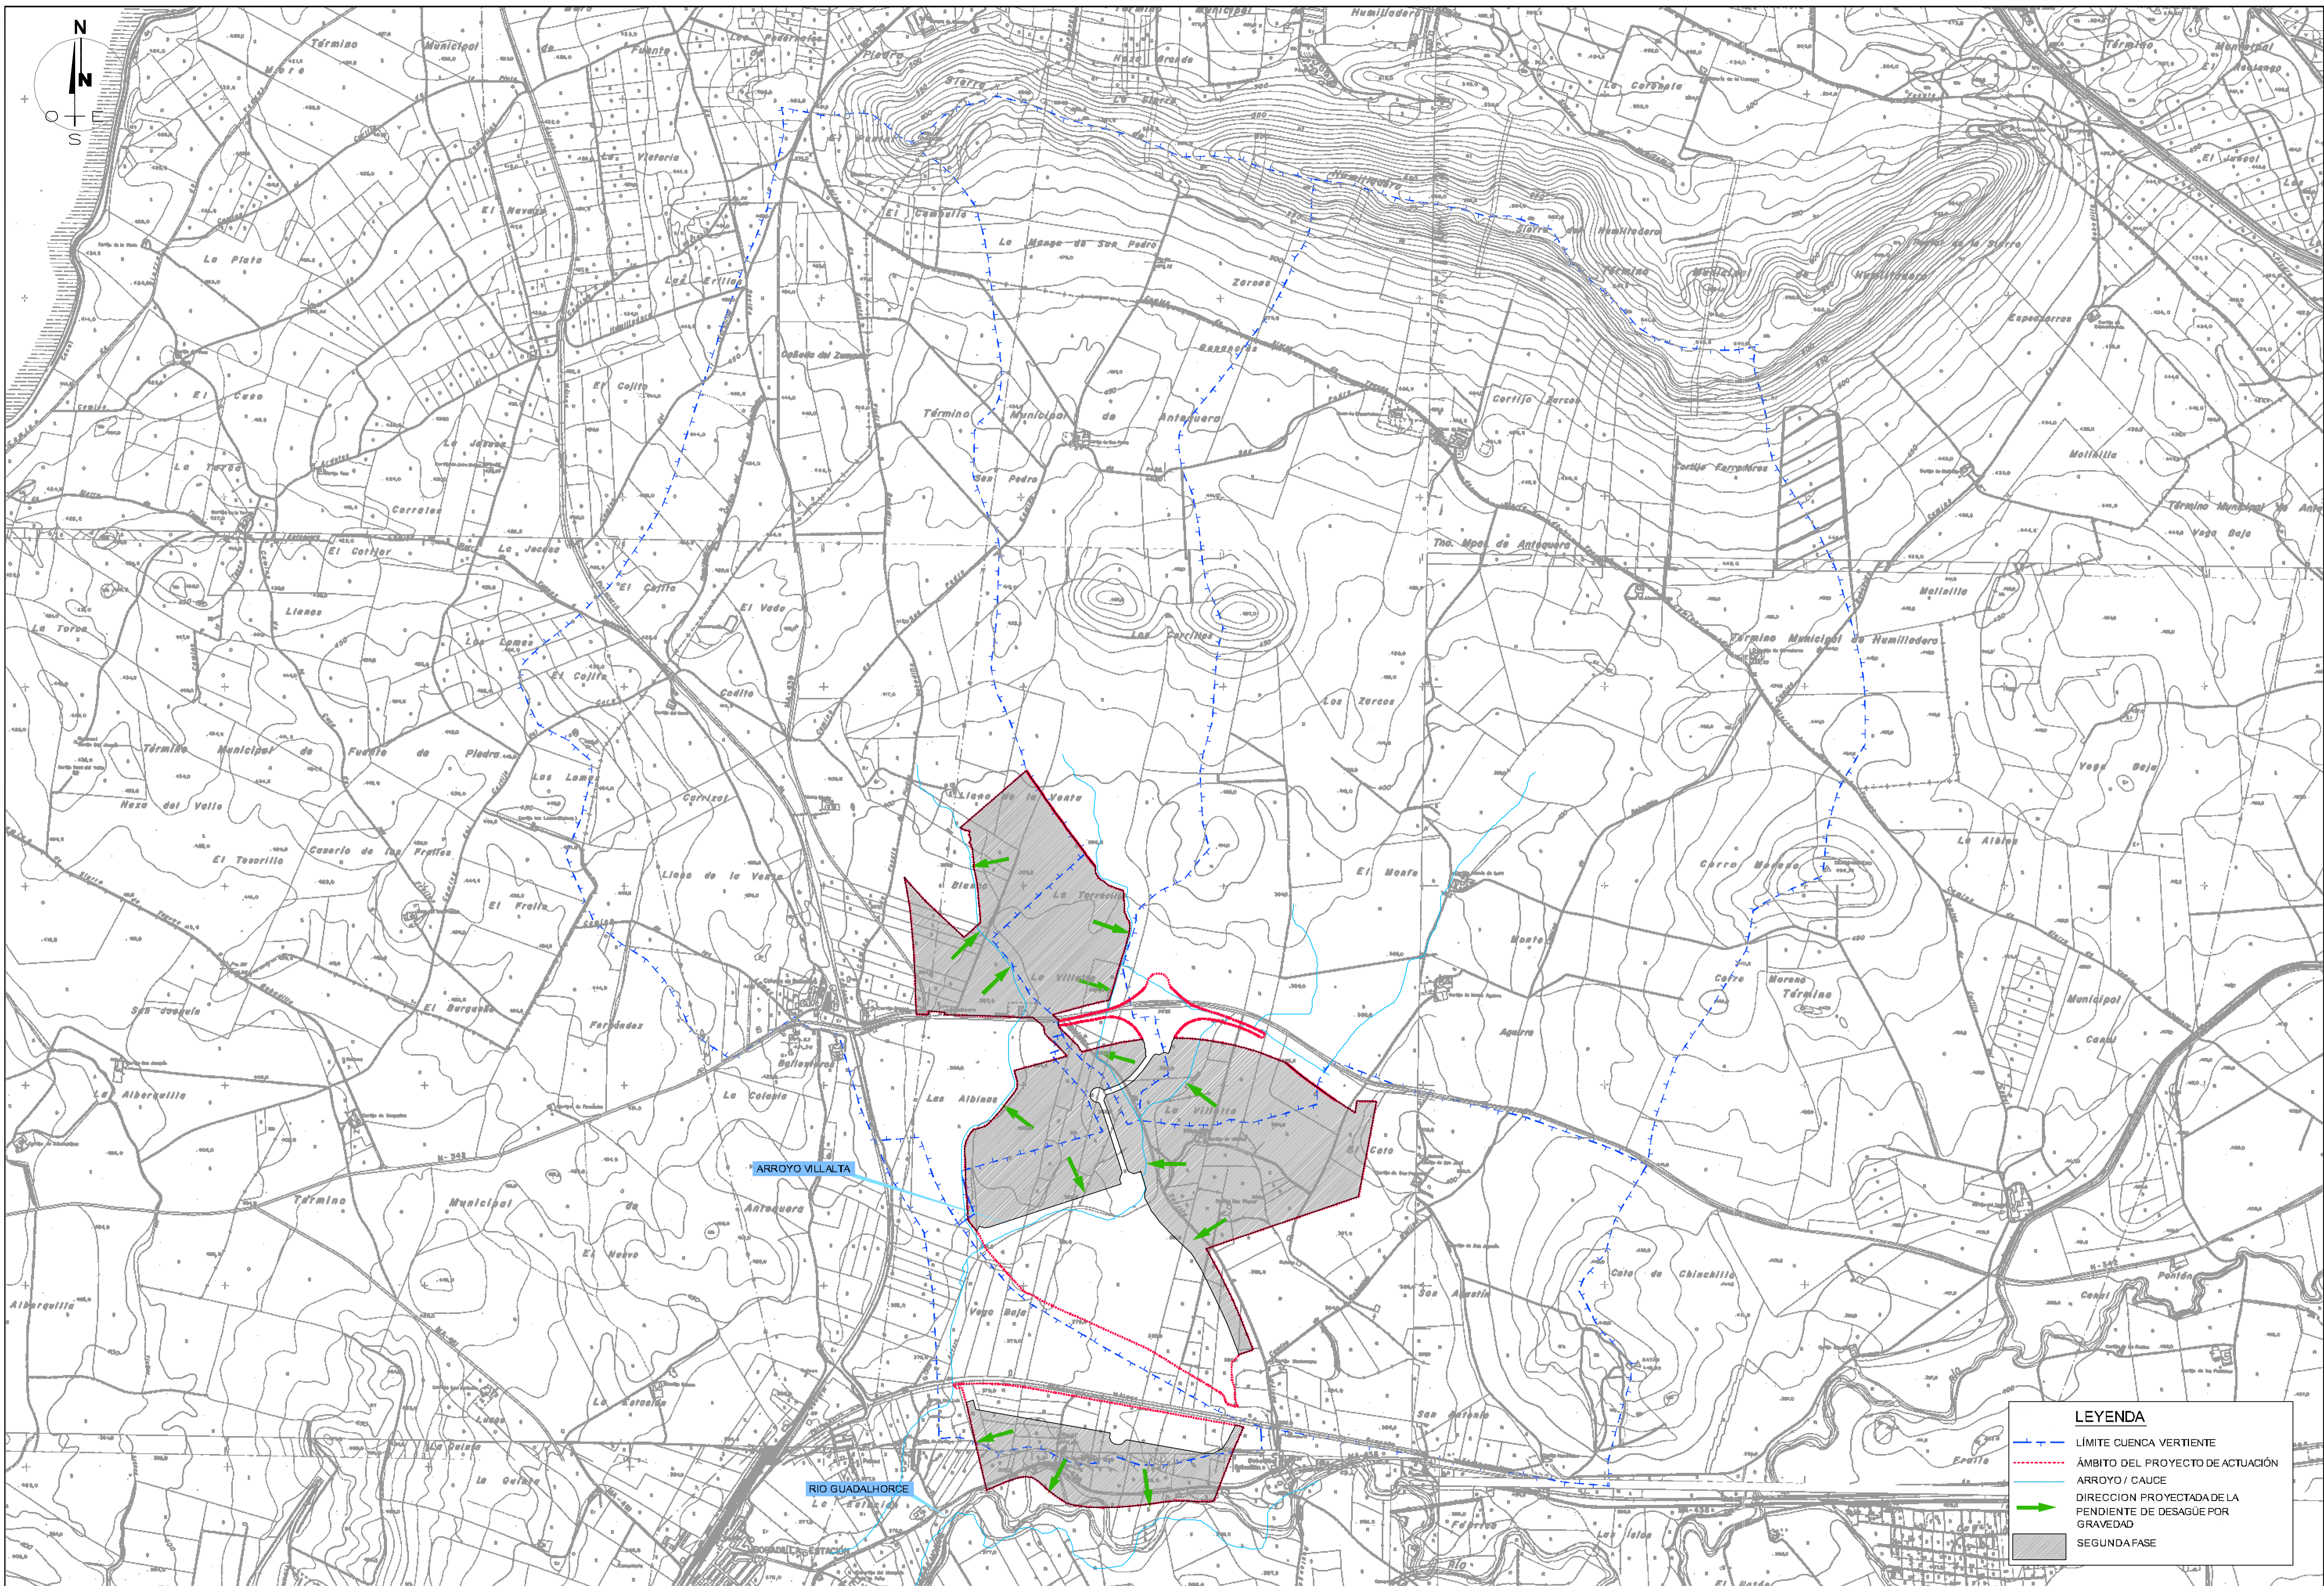

LEYENDA

- - - LÍMITE CUENCA VERTIENTE
- - - ÁMBITO DEL PROYECTO DE ACTUACIÓN
- ARROYO / CAUCE
- DIRECCION PROYECTADA DE LA PENDIENTE DE DESAGÜE POR GRAVEDAD
- SEGUNDA FASE

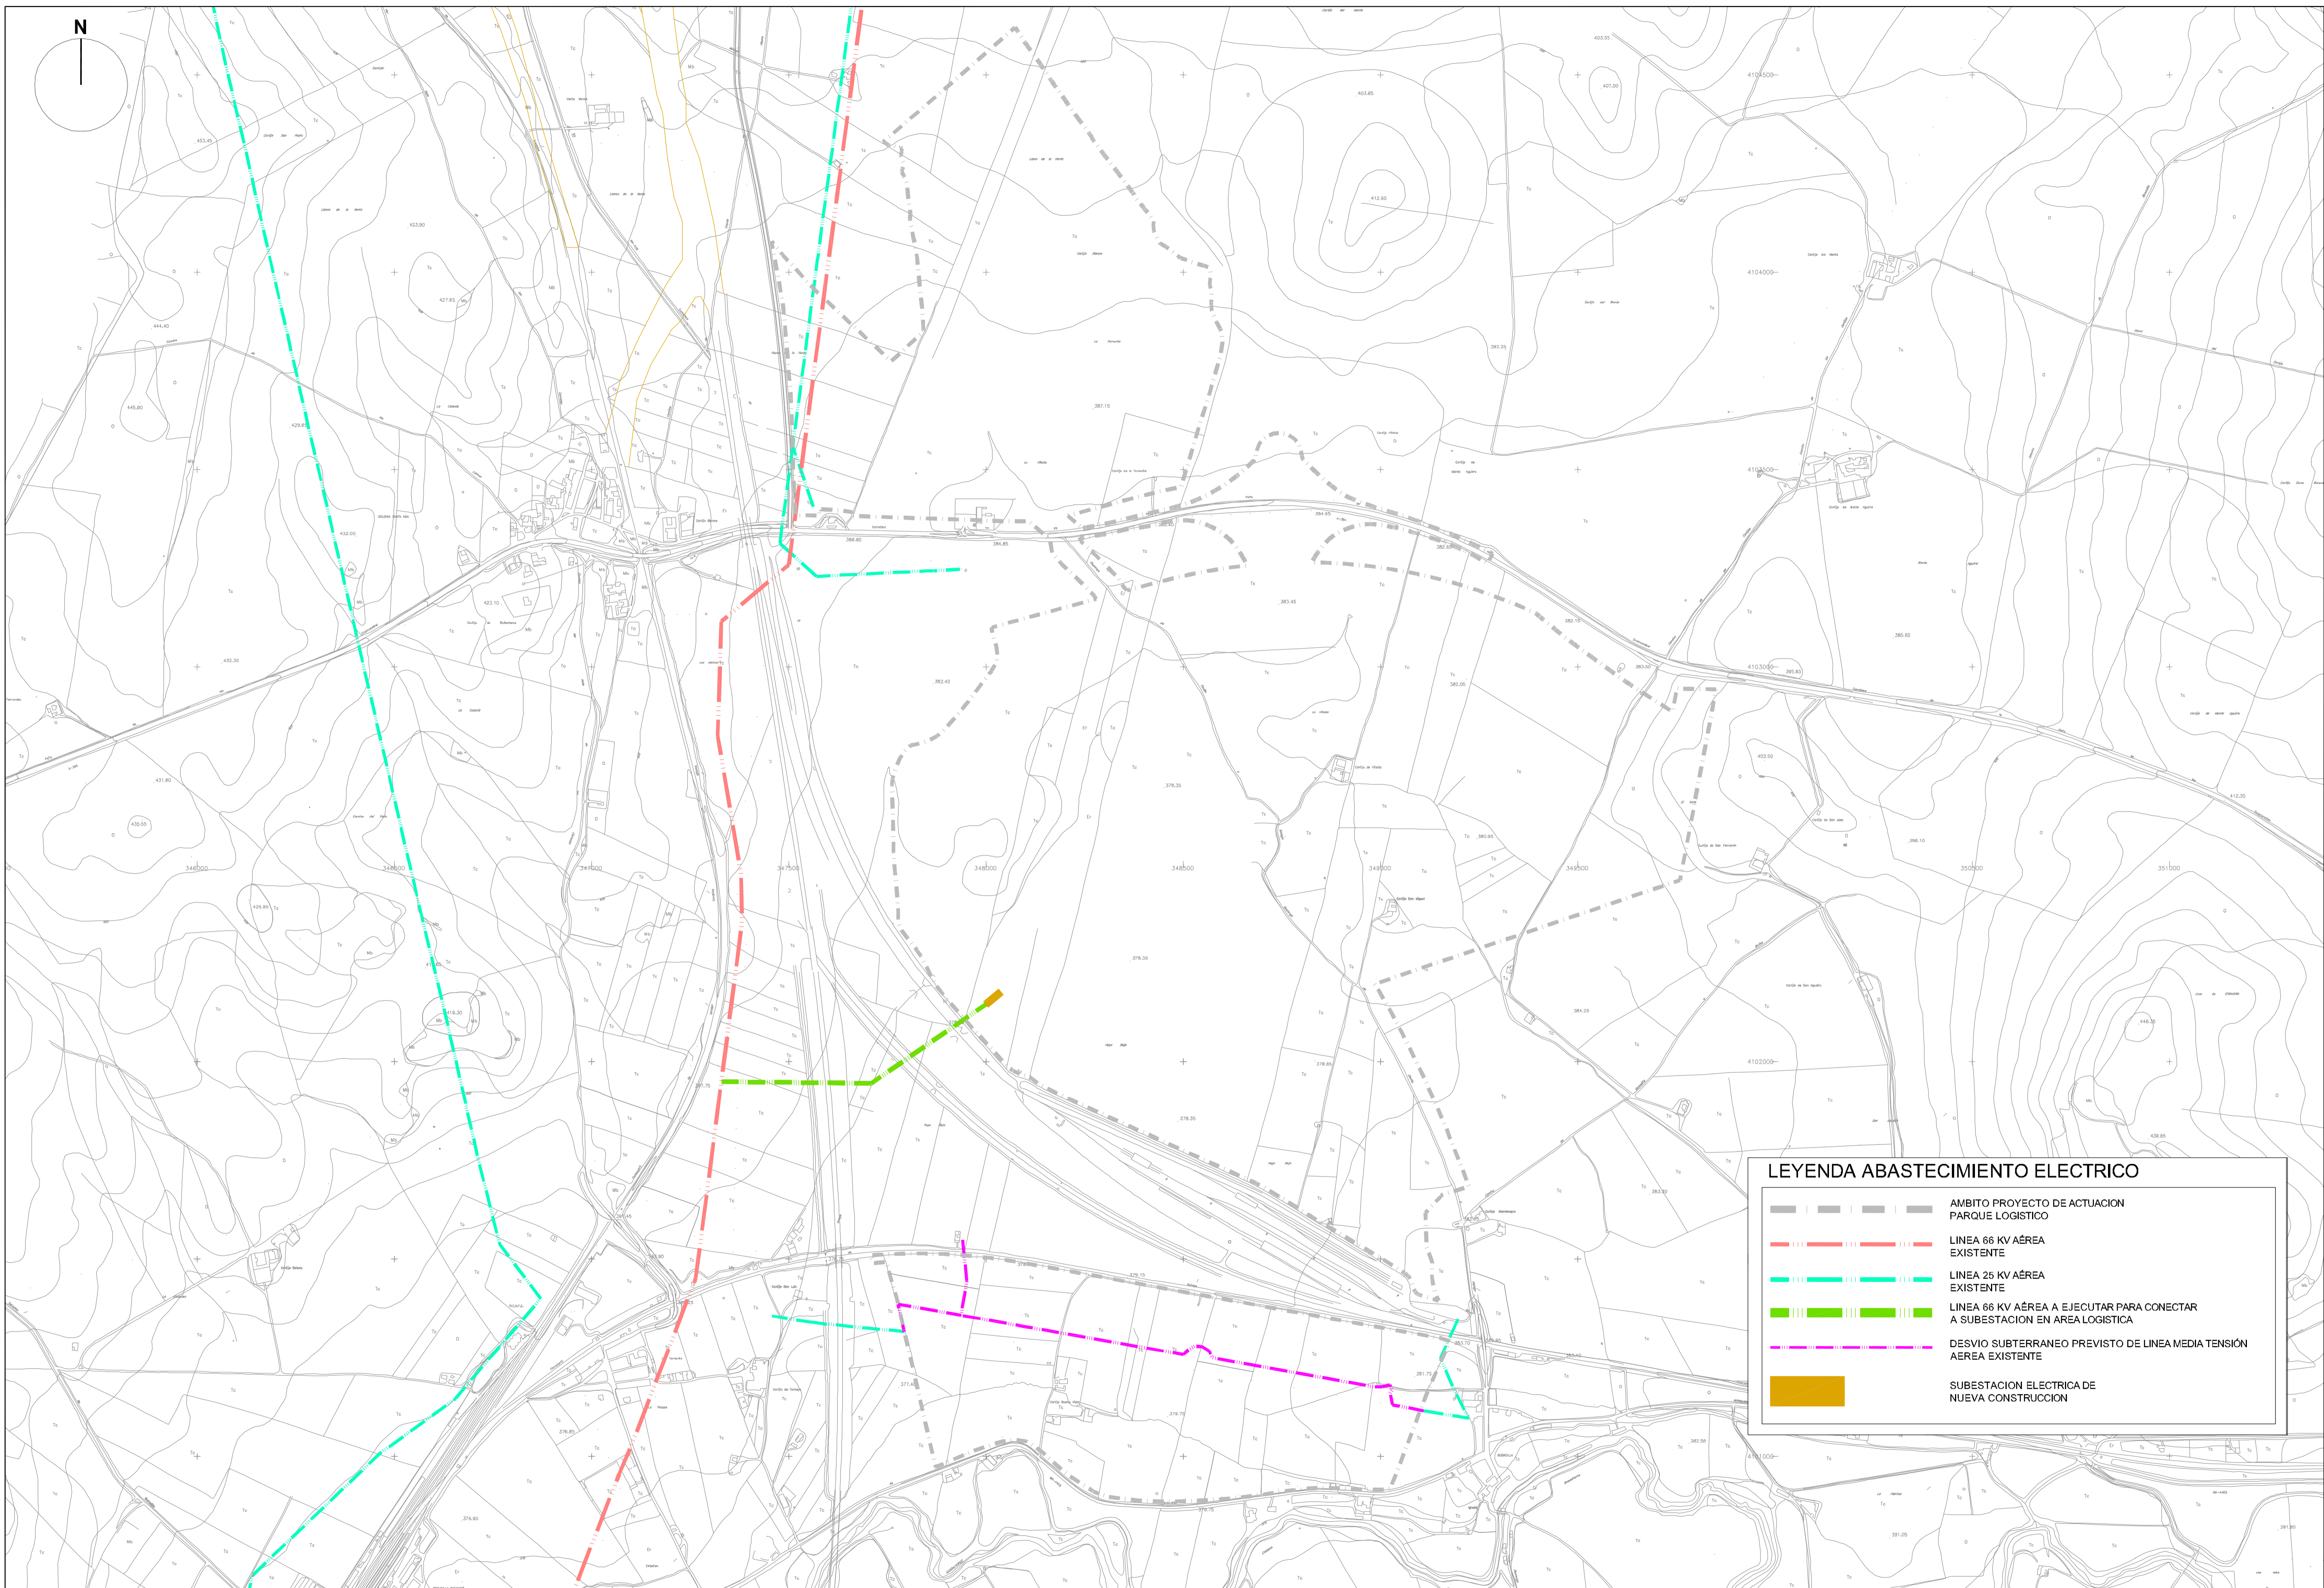

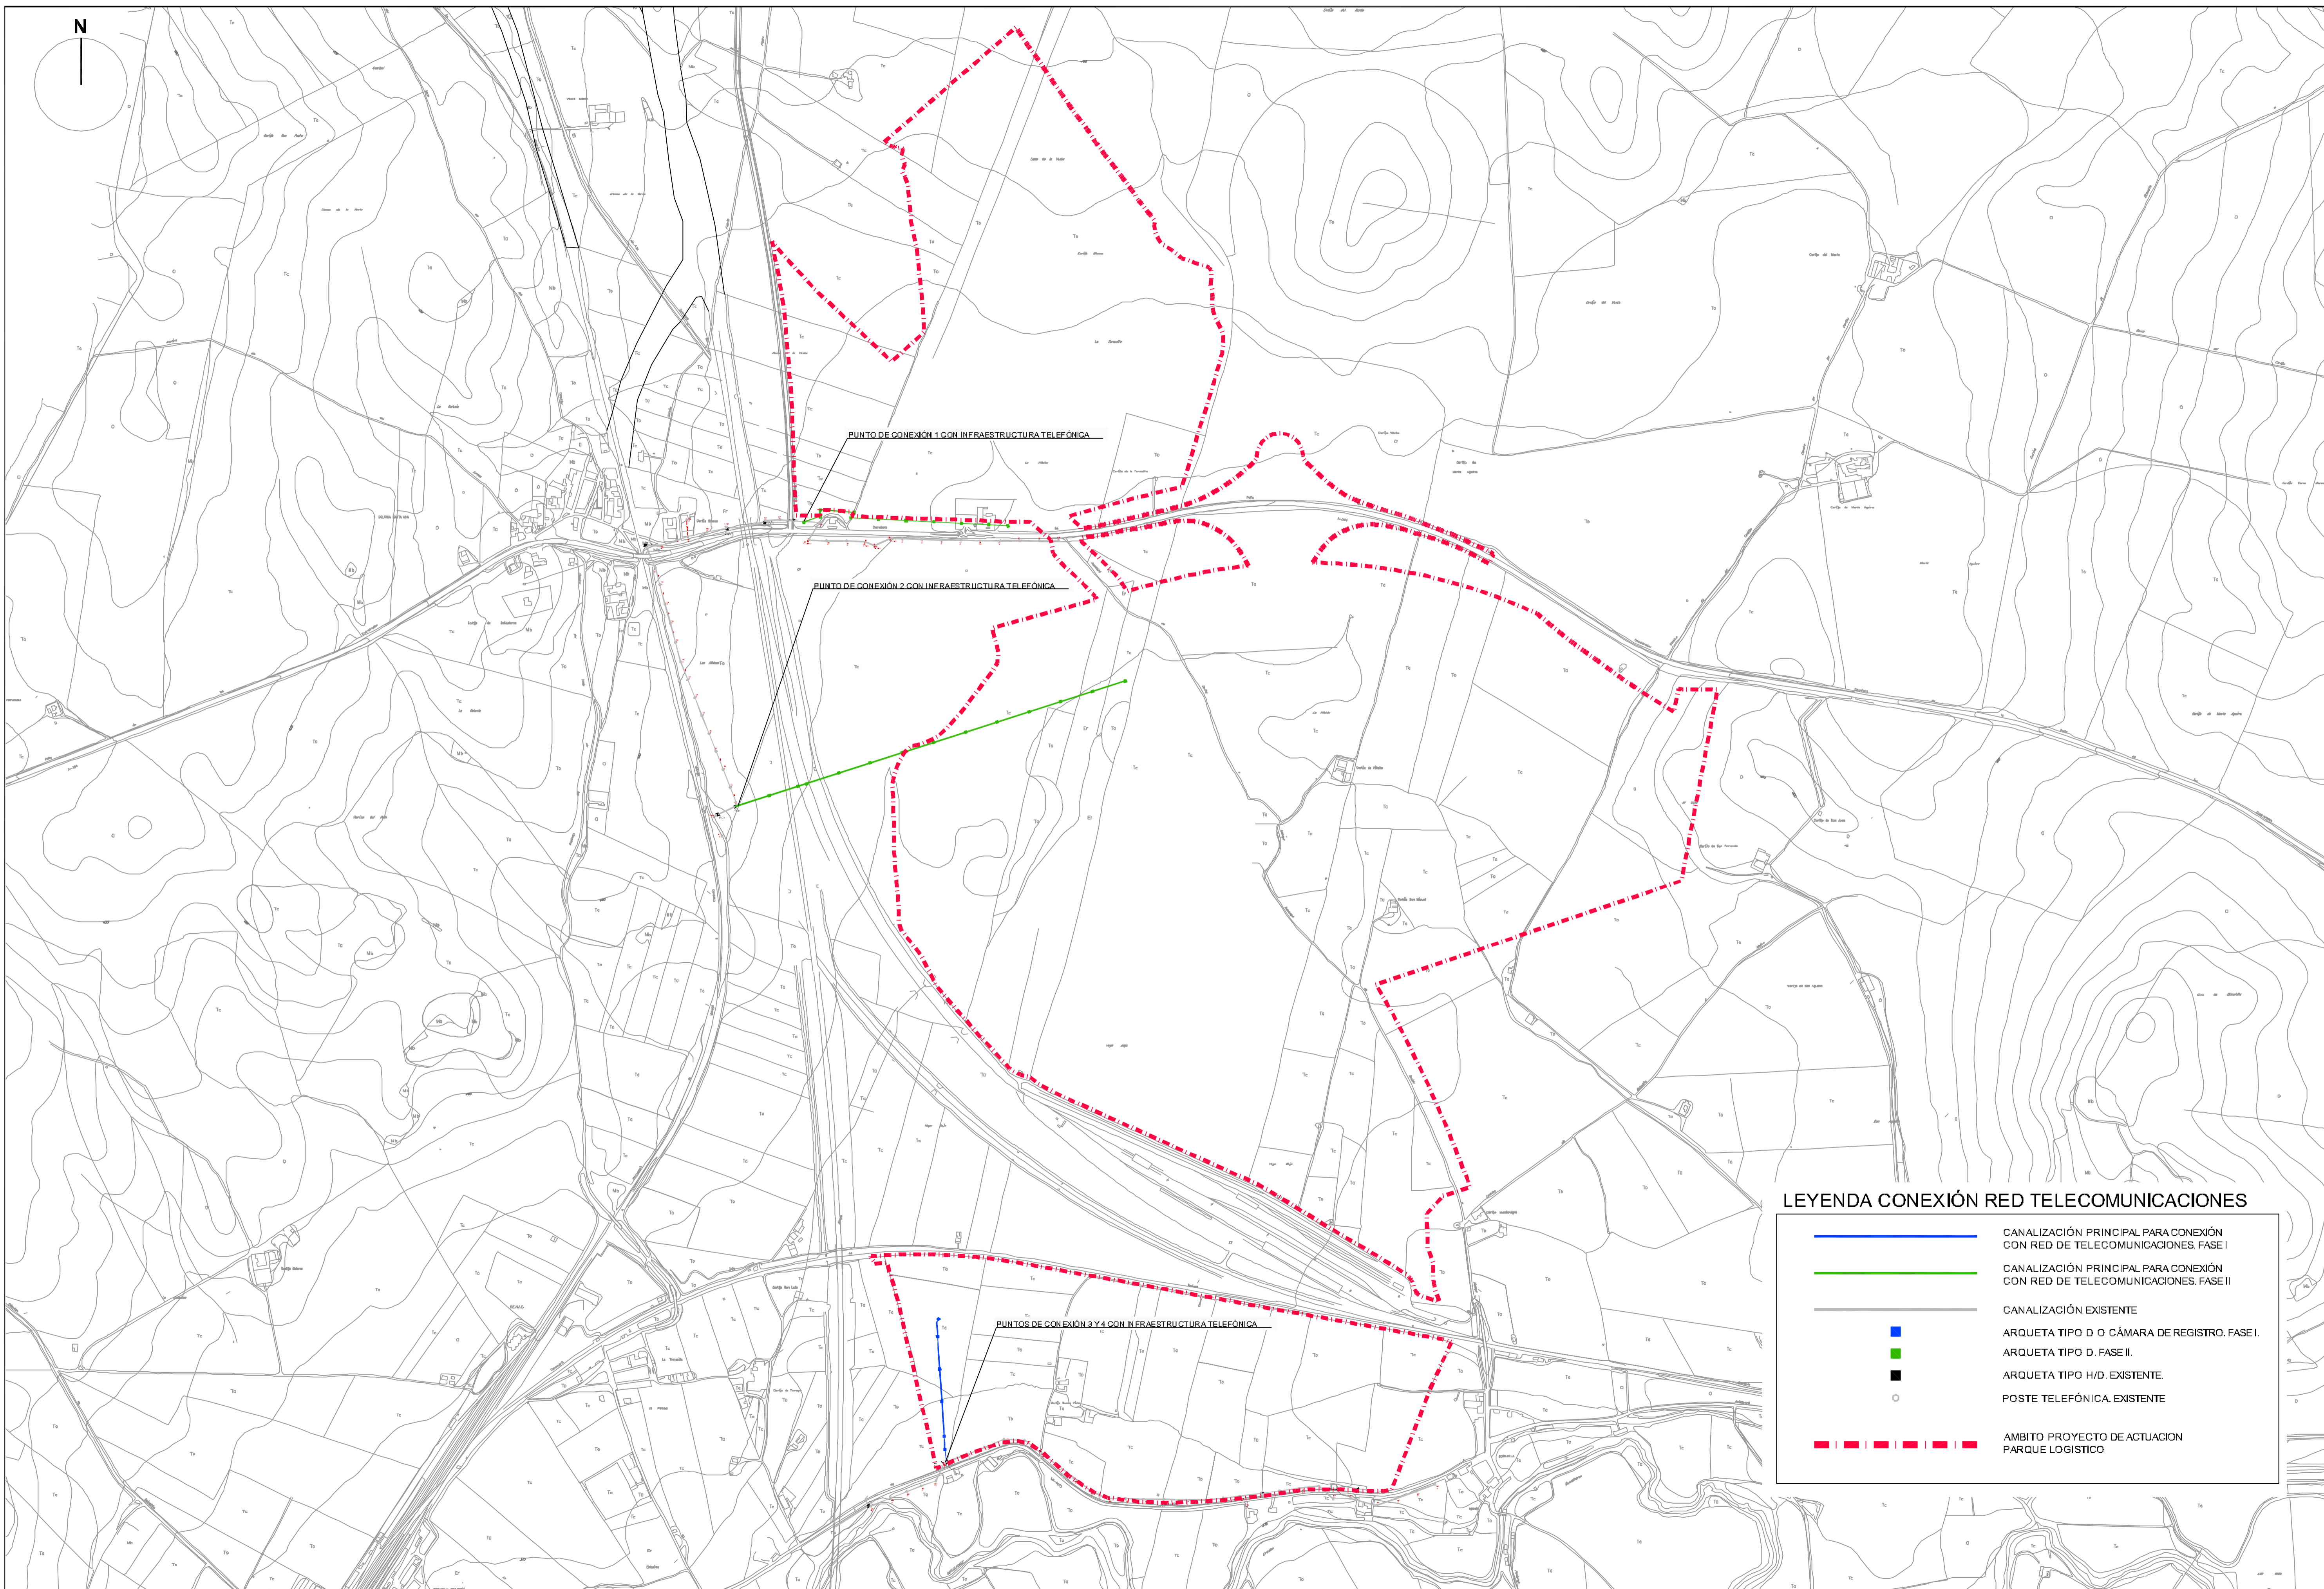

LEYENDA CONEXIÓN RED TELECOMUNICACIONES

| | |
|--|--|
| | CANALIZACIÓN PRINCIPAL PARA CONEXIÓN CON RED DE TELECOMUNICACIONES FASE I |
| | CANALIZACIÓN PRINCIPAL PARA CONEXIÓN CON RED DE TELECOMUNICACIONES FASE II |
| | CANALIZACIÓN EXISTENTE |
| | ARQUETA TIPO D O CÁMARA DE REGISTRO. FASE I. |
| | ARQUETA TIPO D. FASE II. |
| | ARQUETA TIPO H/D. EXISTENTE |
| | POSTE TELEFÓNICA. EXISTENTE |
| | AMBITO PROYECTO DE ACTUACION PARQUE LOGISTICO |