


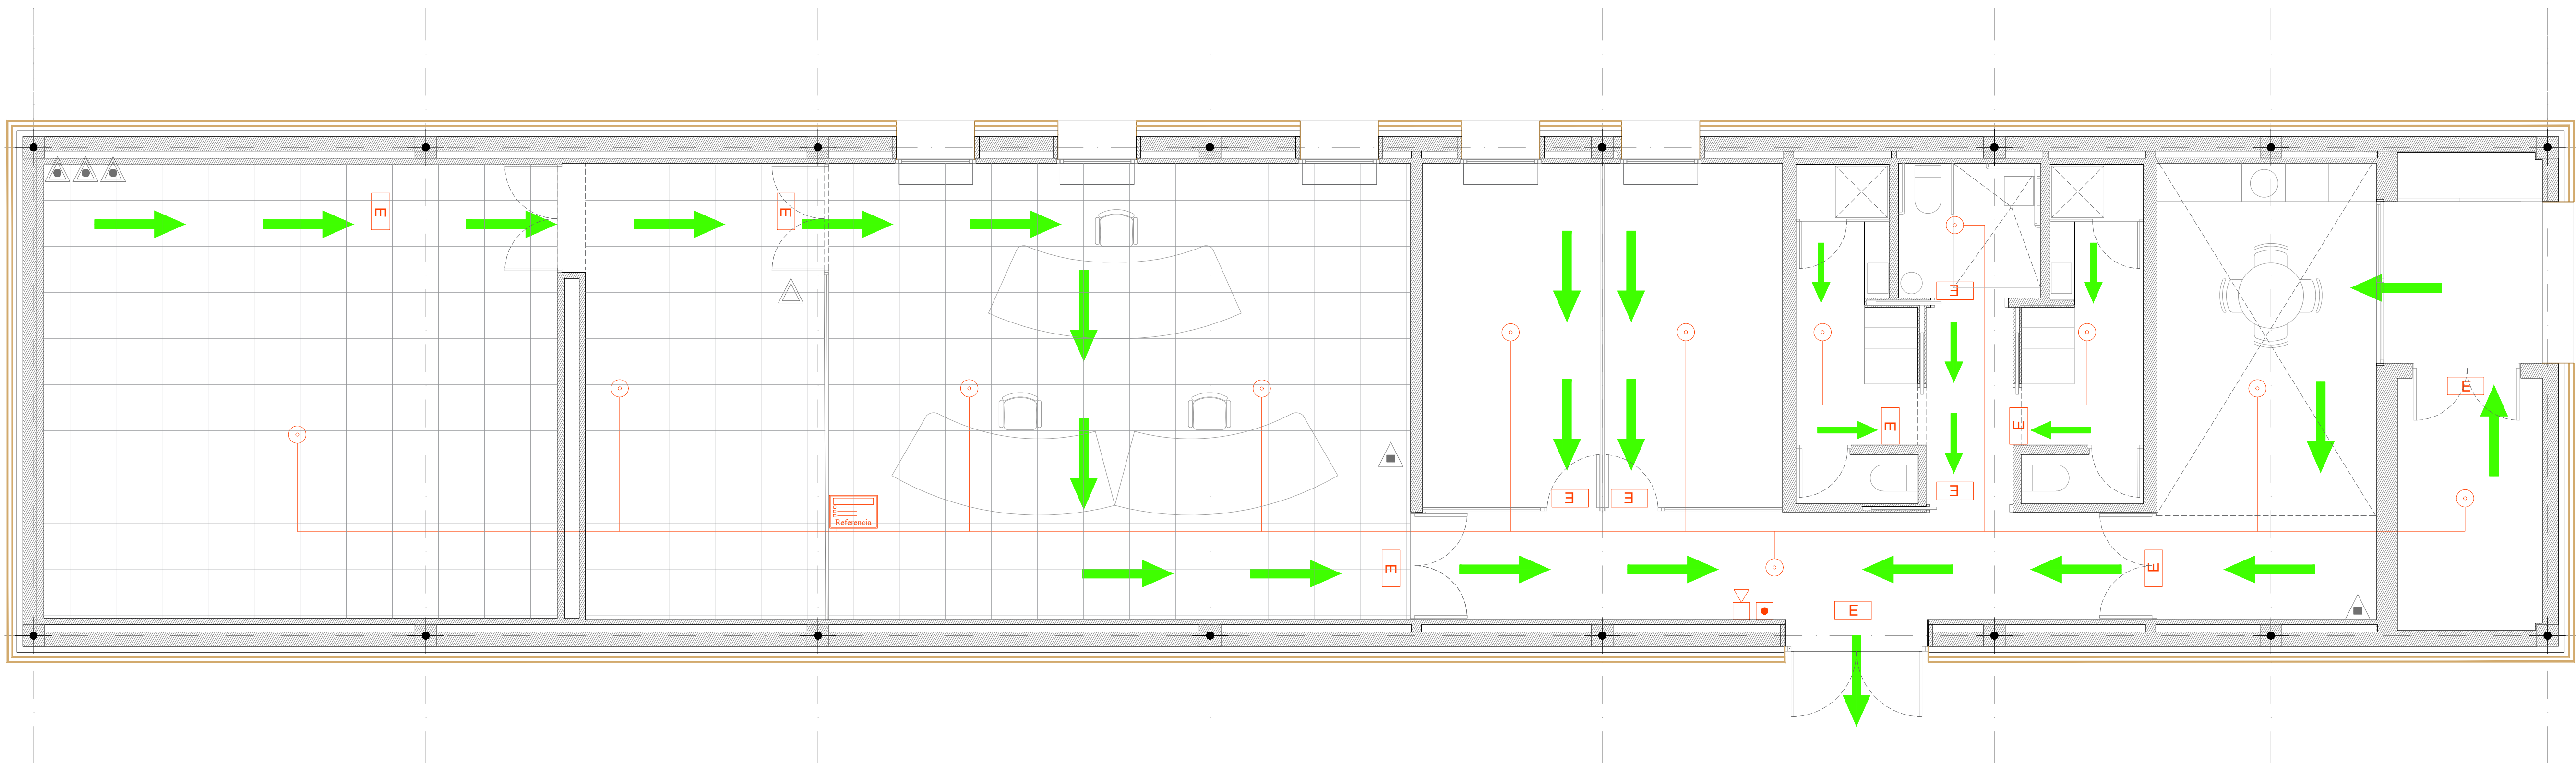


DETALLE UBICACIÓN EXTINTOR

DETALLE RÓTULOS

LEYENDA CONTRA INCENDIOS

- CENTRAL ANALÓGICA DE DETECCIÓN DE INCENDIOS
- DETECTOR ANALÓGICO ÓPTICO
- PULSADOR
- SIRENA
- EXTINTOR DE POLVO 21A-113B
- EXTINTOR DE CO2
- EXTINTOR F-13 TRIFLUOROMETANO
- LUZ EMERGENCIA
- RECORRIDO EMERGENCIA Y DIRECCIÓN

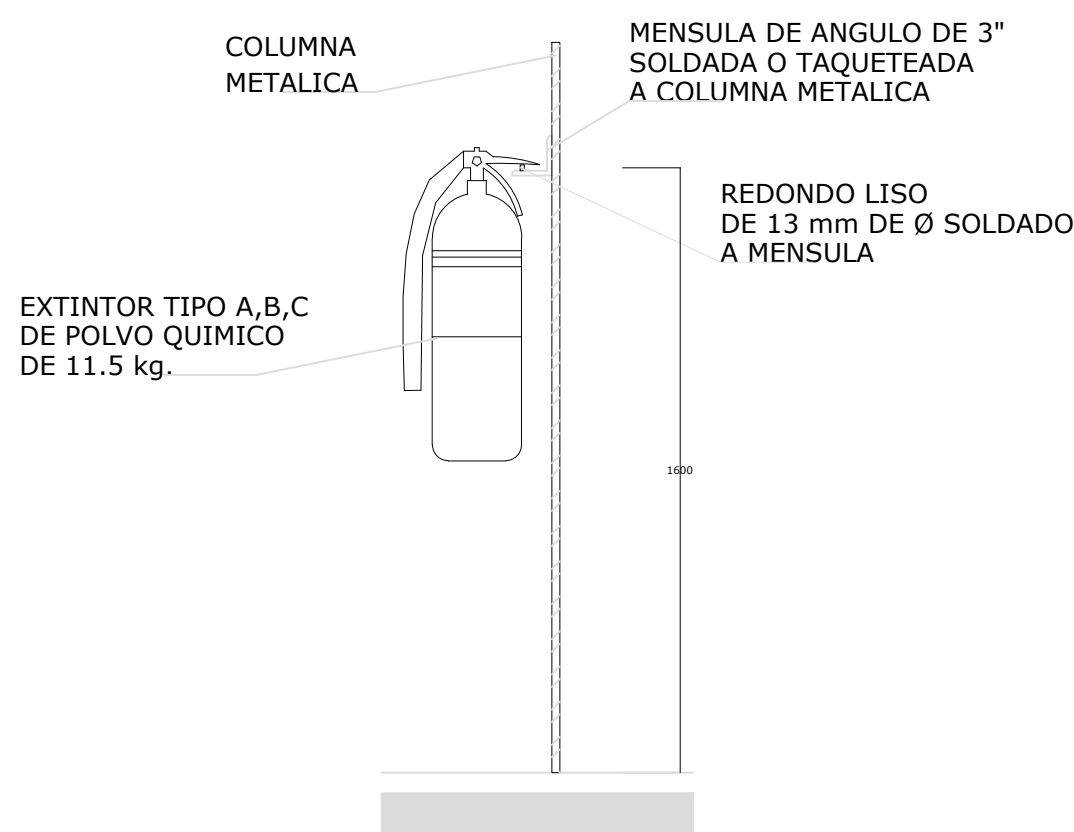

DETALLES CONTRA INCENDIOS
ESC 1:20