


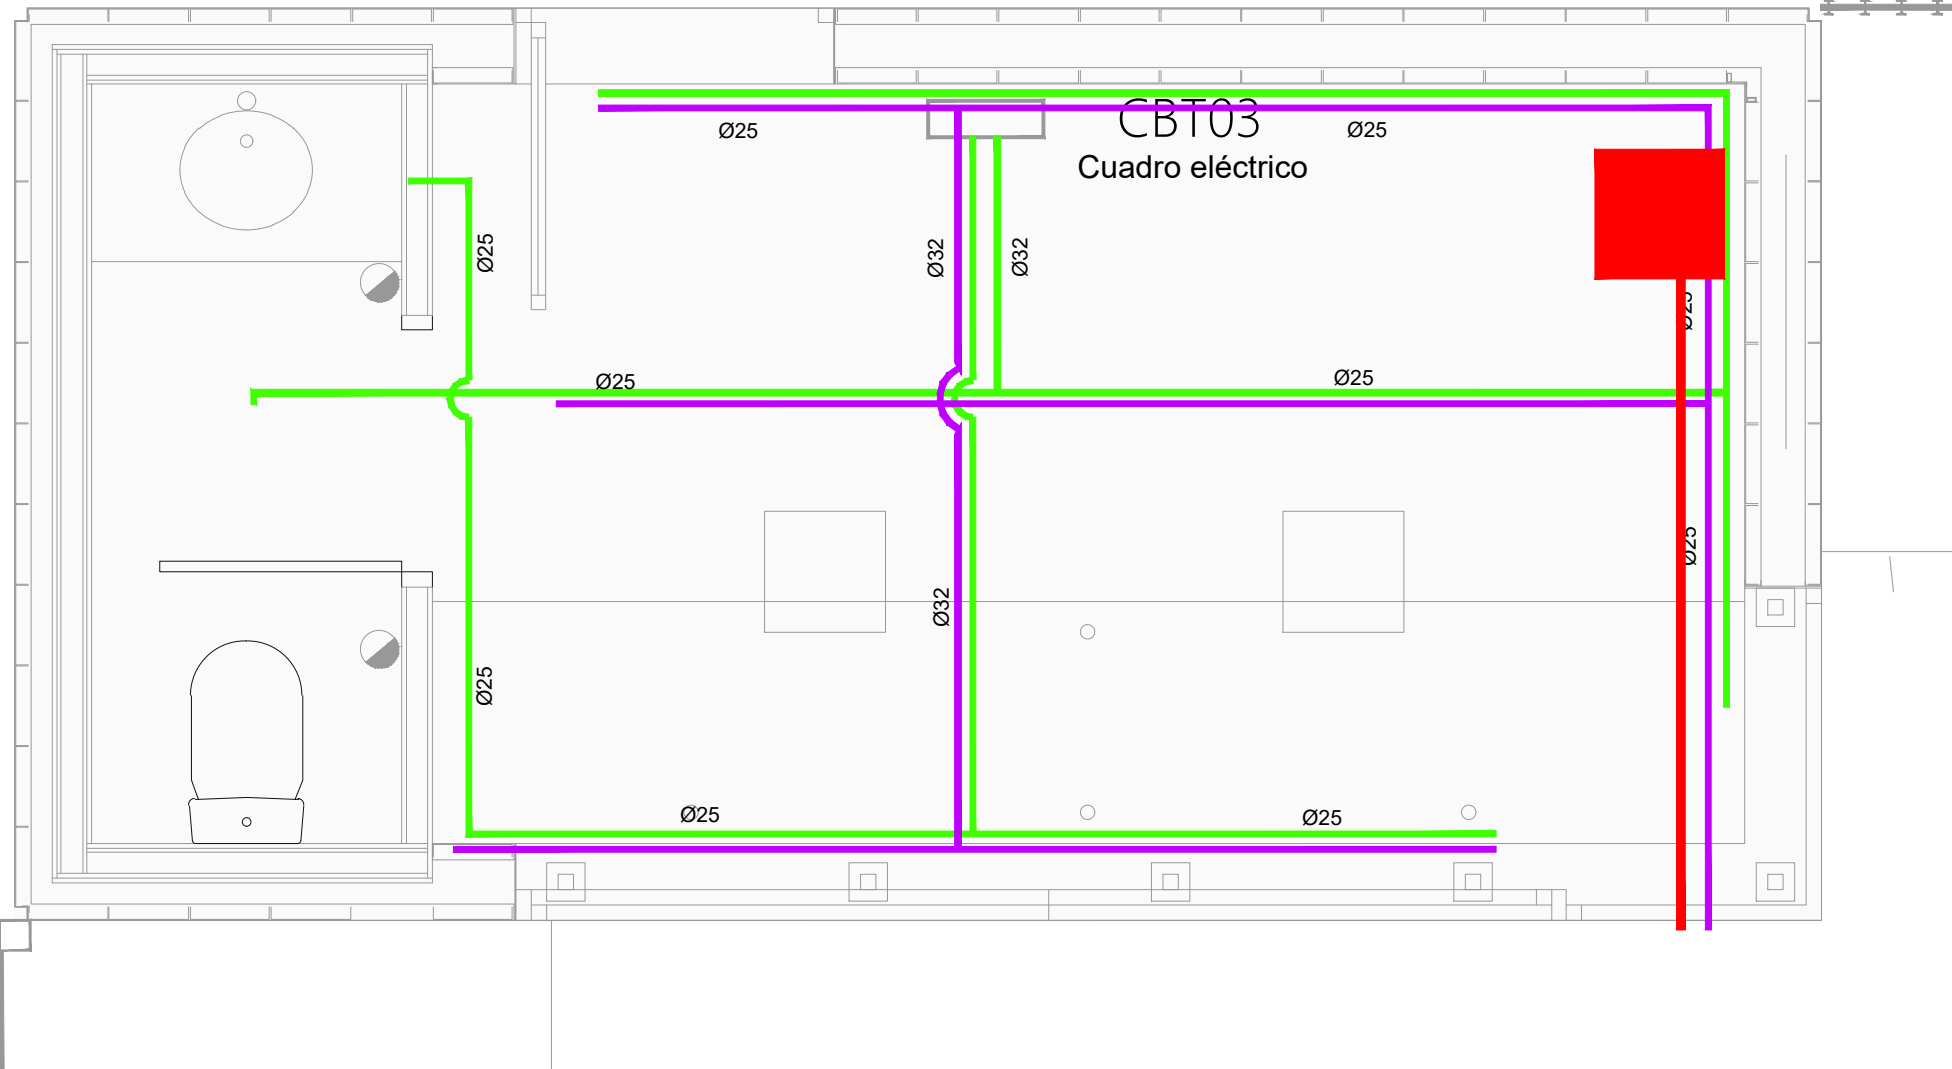

LEYENDA

— Canalización bajo tubo corrugado en falso techo



LEYENDA

- Bandeja tipo rejilla (Potencia)
- Bandeja tipo rejilla (Comunicaciones)
- Canalización Tubo Curvable $\varnothing 40$ mm
-  Arqueta de registro de PVC 40x40 cm
-  Estación de carga EV

