



- E 200x180** E 200x ESTANTERIA ALTA 200cm. 5/6 BALDAS. FONDO 30cm.
- E 185x180** E 185x ESTANTERIA ALTA 185cm. 5 BALDAS. FONDO 30cm.
- E 150x180** E 150x ESTANTERIA ALTA 150cm. 4 BALDAS. FONDO 30cm.
- M1** MESA M1 DE LECTURA 6 PUESTOS 240x120cm.
- M1+** MESA M1 DE LECTURA 6 PUESTOS 240x120cm. CON TOMAS DE FUERZA (1 TOMA/PUUESTO)
- M1e+r** MESA M1e+r DE LECTURA 6 PUESTOS 240x120cm. CON TOMAS DE FUERZA Y RED (1 TOMA/PUUESTO)
- M2** MESA M2 DE LECTURA 4 PUESTOS 200x120cm.
- M2e** MESA M2e DE LECTURA 4 PUESTOS 200x120cm. CON TOMAS DE FUERZA (1 TOMA/PUUESTO)
- M2e+r** MESA M2e+r DE LECTURA 4 PUESTOS 200x120cm. CON TOMAS DE FUERZA Y RED (1 TOMA/PUUESTO)
- M3** MESA M3 DE LECTURA 4 PUESTOS 180x120cm.
- M3e** MESA M3 DE LECTURA 4 PUESTOS 180x120cm. CON TOMAS DE FUERZA (1 TOMA/PUUESTO)
- M3e+r** MESA M3 DE LECTURA 4 PUESTOS 180x120cm. CON TOMAS DE FUERZA Y RED (1 TOMA/PUUESTO)

- M4** MESA M4 OPERATIVA 180x80cm.
- M4e+r C1** MESA M4e+r OPERATIVA 180x80cm. CON CAJONERA C1
- M5** MESA M5 DE LECTURA 1 PUESTO 160x60cm.
- M5e+r** MESA M5 DE LECTURA 1 PUESTO 160x60cm. CON TOMAS DE FUERZA (1 TOMA/PUUESTO)
- M6** MESA PLEGABLE M6 CONFERENCIANTE 170x80cm.
- M7** MESA M7 110x80cm.
- Mov** MESA DE APOYO PARA EQUIPOS AUDIOVISUALES 60x60x50cm.
- M8** MUEBLE M8 DE APOYO 250x60cm. CON PUERTAS Y HUECO NEVERA BAJO ENCIMERA
- BR** BURRO ROPER 150x50cm.
- MC1** MESA MC1 CIRC. BAJA INFANTIL Ø100cm.
- MC2** MESA MC2 CIRC. BAJA INFANTIL Ø150cm.
- MC3** MESA MC3 CIRCULAR Ø180cm.
- S1** SILLA S1 DE LECTURA
- S2** SILLA S2 OPERATIVA
- S3** SILLA S3 APILABLE EXTERIOR
- B1** BUTACA B1 APILABLE SALÓN DE ACTOS
- B2** BUTACA B2 ALTA ERGONOMÍA
- B3** BANCO 200x50cm.

- PI1** EQUIPO INFORMÁTICO USO INTERNO/PÚBLICO
- RFID** ESTACIÓN DE TRABAJO MOSTRADOR
- OP** OPAC. CONSULTA IN-SITU
- AP** MÁQUINA DE AUTOPRÉSTAMO
- Inf** LECTOR DE MICROFILM Y MICROFICHA
- EC** ESTANTERÍA DE COMPACTOS ALT.280cm.
- SOPORTE BICI KEY SANTA&COLE**
- VITRINA EXPOSITOR 75x75xalt.70+30cm.**
- EXPOSITOR VERTICAL PATAS 2110x10mmx100cm. BASTIDOR 100x200cm. CON HILOS DE NYLON**


- Pa1** PANTALLA PA1 ENROLLABLE USO INTERIOR
- Pa2 pantalla móvil** PANTALLA PA2 MÓVIL USO EXTERIOR
- Py1** PROYECTOR PY2 USO EXTERIOR
- Py2** PROYECTOR PY2 USO EXTERIOR
- P1** PAPELERA
- P2** PERCHERO
- Puff** PUFF BEBETECA PU1
- Air1** ALFOMBRA CIRCULAR BEBETECA Ø240cm.
- C1** CAJÓN MOVIL INFANTIL RUEDAS 100x40cm.
- AS** ACCESORIOS ASEOS

LOSETA GRIS EXISTENTE

LOSETA GRIS

LOSETA GRIS

LOSETA GRIS

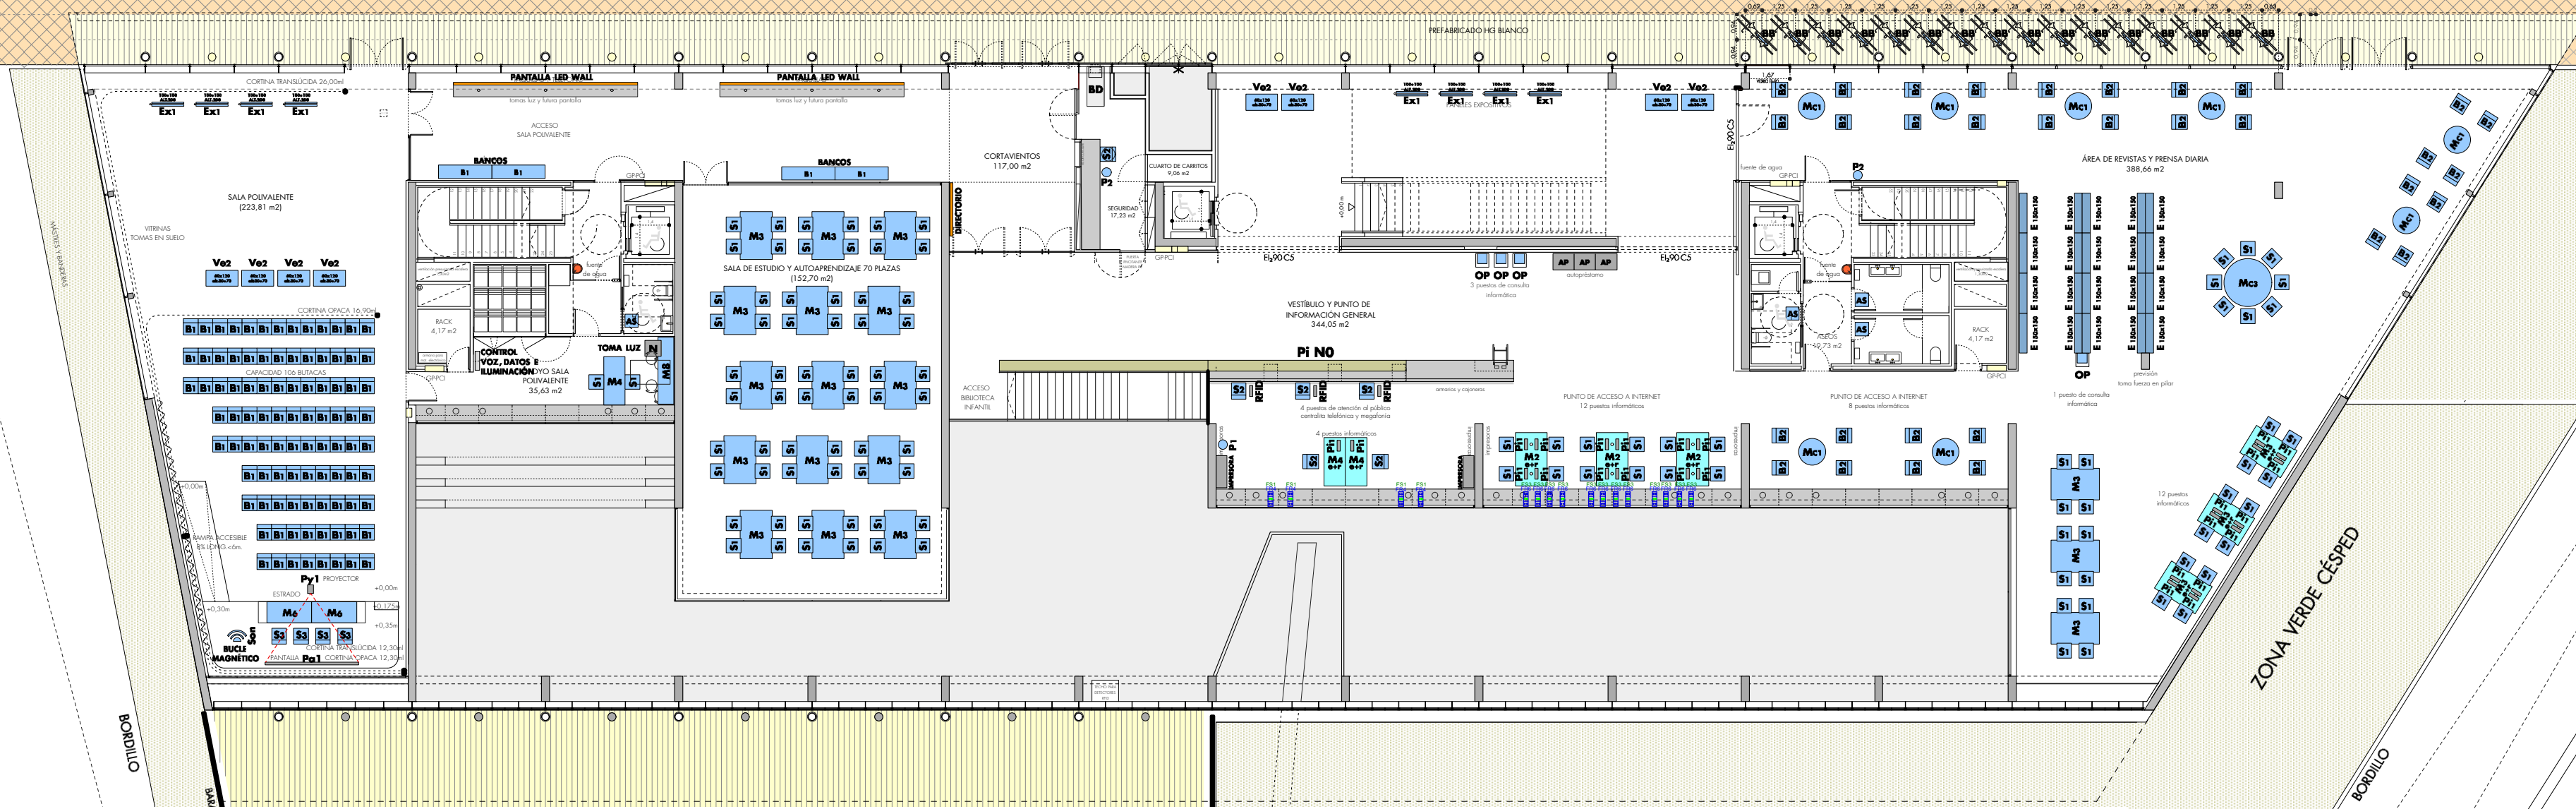


- E 200x180 ESTANTERIA ALTURA 200cm. 5/6 BALDAS. FONDO 30cm.
- E 185x180 ESTANTERIA ALTURA 185cm. 5 BALDAS. FONDO 30cm.
- E 150x180 ESTANTERIA ALTURA 150cm. 4 BALDAS. FONDO 30cm.


- MESA M1 DE LECTURA 6 PUESTOS 240x120cm.
- MESA M1+ DE LECTURA 6 PUESTOS 240x120cm. CON TOMAS DE FUERZA (1 TOMA/PUESTO)
- MESA M1e+r DE LECTURA 6 PUESTOS 240x120cm. CON TOMAS DE FUERZA Y RED (1 TOMA/PUESTO)
- MESA M2 DE LECTURA 4 PUESTOS 200x120cm.
- MESA M2e DE LECTURA 4 PUESTOS 200x120cm. CON TOMAS DE FUERZA (1 TOMA/PUESTO)
- MESA M2e+r DE LECTURA 4 PUESTOS 200x120cm. CON TOMAS DE FUERZA Y RED (1 TOMA/PUESTO)
- MESA M3 DE LECTURA 4 PUESTOS 180x120cm.
- MESA M3+ DE LECTURA 4 PUESTOS 180x120cm. CON TOMAS DE FUERZA (1 TOMA/PUESTO)
- MESA M3e+r DE LECTURA 4 PUESTOS 180x120cm. CON TOMAS DE FUERZA Y RED (1 TOMA/PUESTO)

- MESA M4 OPERATIVA 180x80cm.
- MESA M4e+r OPERATIVA 180x80cm. CON CAJONERA C1
- MESA M5 DE LECTURA 1 PUESTO 160x60cm.
- MESA M5e+r DE LECTURA 1 PUESTO 160x60cm. CON TOMAS DE FUERZA (1 TOMA/PUESTO)
- MESA PLEGABLE M6 CONFERENCIANTE 170x80cm.
- MESA M7 110x80cm.
- MESA DE APOYO PARA EQUIPOS AUDIOVISUALES 60x60x50cm.
- MUEBLE M8 DE APOYO 250x60cm. CON PUERTAS Y HUECO NEVERA BAJO ENCIMERA
- BURRO ROPERO 150x50cm.
- MESA MC1 CIRC. BAJA INFANTIL Ø100cm.
- MESA MC2 CIRC. BAJA INFANTIL Ø150cm.
- MESA MC3 CIRCULAR Ø180cm.
- SILLA S1 DE LECTURA
- SILLA S2 OPERATIVA
- SILLA S3 APILABLE EXTERIOR
- BUTACA B1 APILABLE SALÓN DE ACTOS
- BUTACA B2 ALTA ERGONOMÍA
- BANCO 200x50cm.

- EQUIPO INFORMÁTICO USO INTERNO/PÚBLICO
- ESTACIÓN DE TRABAJO MOSTRADOR
- OPAC. CONSULTA IN-SITU
- MÁQUINA DE AUTOPRÉSTAMO
- LECTOR DE MICROFILM Y MICROFICHA
- ESTANTERÍA DE COMPACTOS ALT.280cm.
- SOPORTE BICI KEY SANTA&COLE
- VITRINA EXPOSITOR 75x75xalt.70+30cm.
- EXPOSITOR VERTICAL PATAS 2110x10mmx100cm. BASTIDOR 100x200cm. CON HILOS DE NYLON
- PANTALLA PA1 ENROLLABLE USO INTERIOR
- PANTALLA PA2 MÓVIL USO EXTERIOR
- PROYECTOR PY2 USO EXTERIOR
- PROYECTOR PY2 USO EXTERIOR
- PAPELERA
- PERCHERO
- PUFF BEBETECA PU1
- ALFOMBRA CIRCULAR BEBETECA Ø240cm.
- CAJÓN MOVIL INFANTIL RUEDAS 100x40cm.
- ACCESORIOS ASEOS DISPENSADOR PAPEL HIGIÉNICO + JAROMERA VERTICAL + SECAMANOS + CONTENEDOR HIGIENE FEMENINA + PAPELERA ACERO INOX.

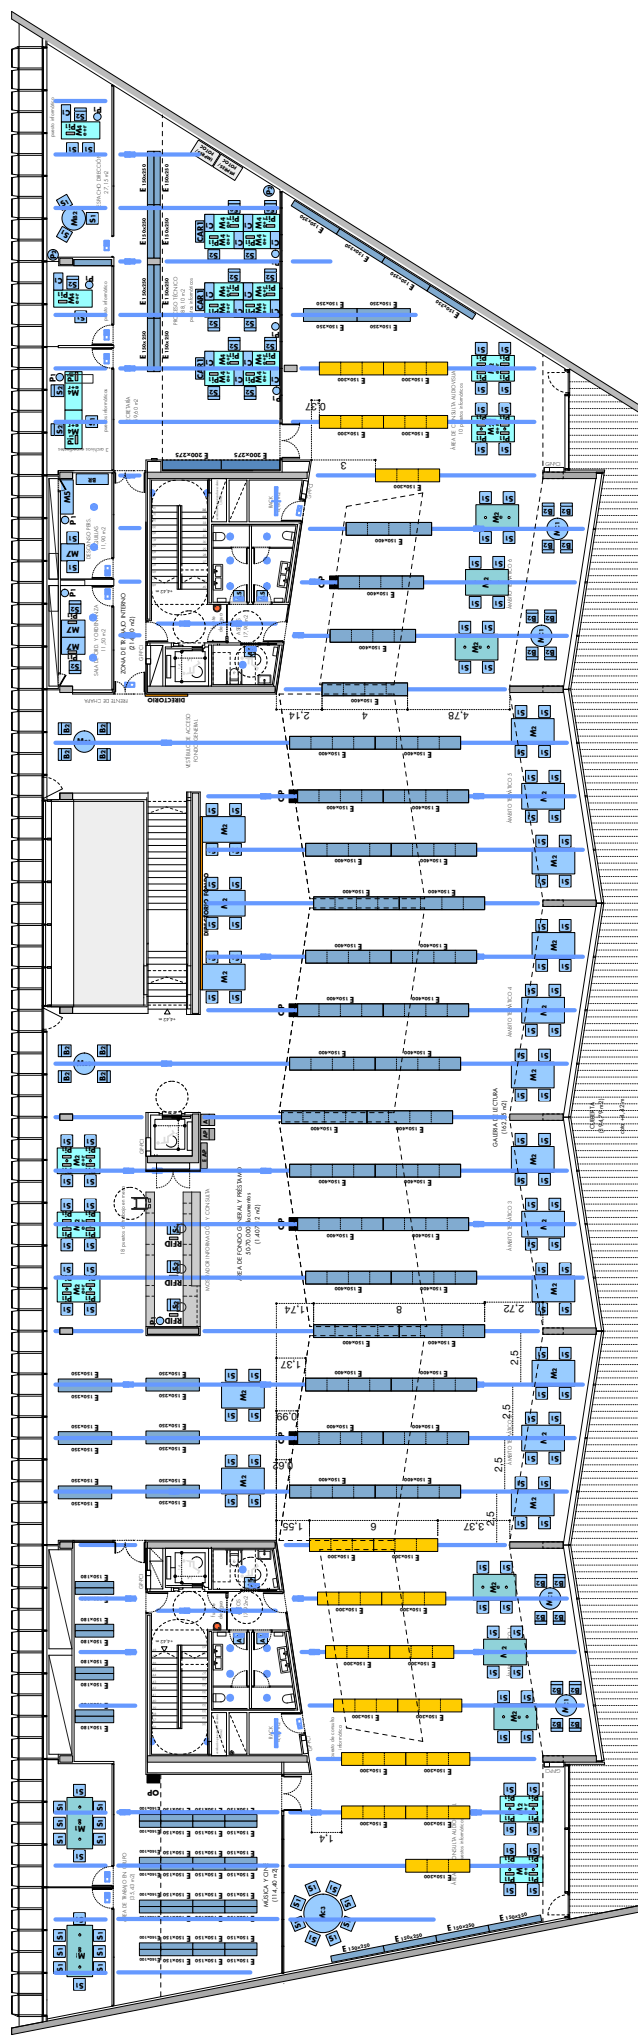

- E 200x...** ESTANTERIA ALTURA 200cm. 5/6 BALDAS. FONDO 30cm.
E 180x... ESTANTERIA ALTURA 180cm. 5 BALDAS. FONDO 30cm.
E 150x... ESTANTERIA ALTURA 150cm. 4 BALDAS. FONDO 30cm.
- M1** MESA M1 DE LECTURA 6 PUUESTOS 240x120cm.
M2 MESA M2 DE LECTURA 4 PUUESTOS 200x120cm. CON TOMAS DE FUERZA (1 TOMA/PUUESTO)
M3 MESA M3 DE LECTURA 4 PUUESTOS 200x120cm. CON TOMAS DE FUERZA (1 TOMA/PUUESTO)
M4 MESA M4 DE LECTURA 4 PUUESTOS 200x120cm. CON TOMAS DE FUERZA Y RED (1 TOMA/PUUESTO)
M5 MESA M5 DE LECTURA 4 PUUESTOS 180x120cm. CON TOMAS DE FUERZA (1 TOMA/PUUESTO)
M6 MESA M6 DE LECTURA 4 PUUESTOS 180x120cm. CON TOMAS DE FUERZA (1 TOMA/PUUESTO)
M7 MESA M7 DE LECTURA 4 PUUESTOS 180x120cm. CON TOMAS DE FUERZA (1 TOMA/PUUESTO)
M8 MESA M8 DE LECTURA 4 PUUESTOS 180x120cm. CON TOMAS DE FUERZA Y RED (1 TOMA/PUUESTO)
- E 150x400** ESTANTERIA 4 módulos
E 150x300 ESTANTERIA 3 módulos
- M9** MESA M9 OPERATIVA 180x80cm.
M10 MESA M10 OPERATIVA 180x80cm. CON CAJONERA C1
M11 MESA M11 OPERATIVA 160x60cm.
M12 MESA M12 OPERATIVA 160x60cm. CON TOMAS DE FUERZA (1 TOMA/PUUESTO)
M13 MESA M13 OPERATIVA 170x80cm.
M14 MESA M14 OPERATIVA 110x80cm.
M15 MUEBLE M15 DE APOYO 90x40cm. CON PUERTAS Y HUECO INFERIOR BAJO ENGINERA
M16 MESA M16 OPERATIVA 180x160cm.
M17 BURRO ROPERO 150x50cm.
M18 BANCO 200x30cm.
- OP** OPAC. CONSULTA IN-SITU
IC ESTANTERIA DE COMPACTOS ALT.280cm.
SO SOPORTE BICI KEY SANTIAGO
V VITRINA EXPOSITOR 120x60 alt.70-30cm.
PV PANEL VERTICAL EXPOSICIÓN 100x3cm. alt. 220cm.
PA1 PLANERO DIN A-1 103x73cm.
PA2 PAPELERA
PF PECHERO
PI PUFF BIBLIOTECA PUJ
CA CAJÓN MOVIL INFINITO RUEDAS 100x40cm.
AS ACCESORIOS ASIOS
AV ARMARIO MIXTO 130x40 ALT. 72cm.
AR ARMARIO MIXTO 130x40 ALT. 72cm.
- OP** EQUIPO INFORMÁTICO USO INTERNO/PÚBLICO
RTD ESTACION DE TRABAJO MOSTRADOR
MA MÁQUINA DE AUTOPRÉSTAMO
LE LECTOR DE MICROFILM Y MICROFICHA
PA1 PANTALLA PA1 ENROLLABLE USO INTERIOR
PA2 PANTALLA PA2 MOVIL USO EXTERIOR
PY1 PROTECTOR PY1 USO EXTERIOR
PY2 PROTECTOR PY2 USO EXTERIOR
ED ESTANTERIA DEVOLUCIÓN 120x150cm.

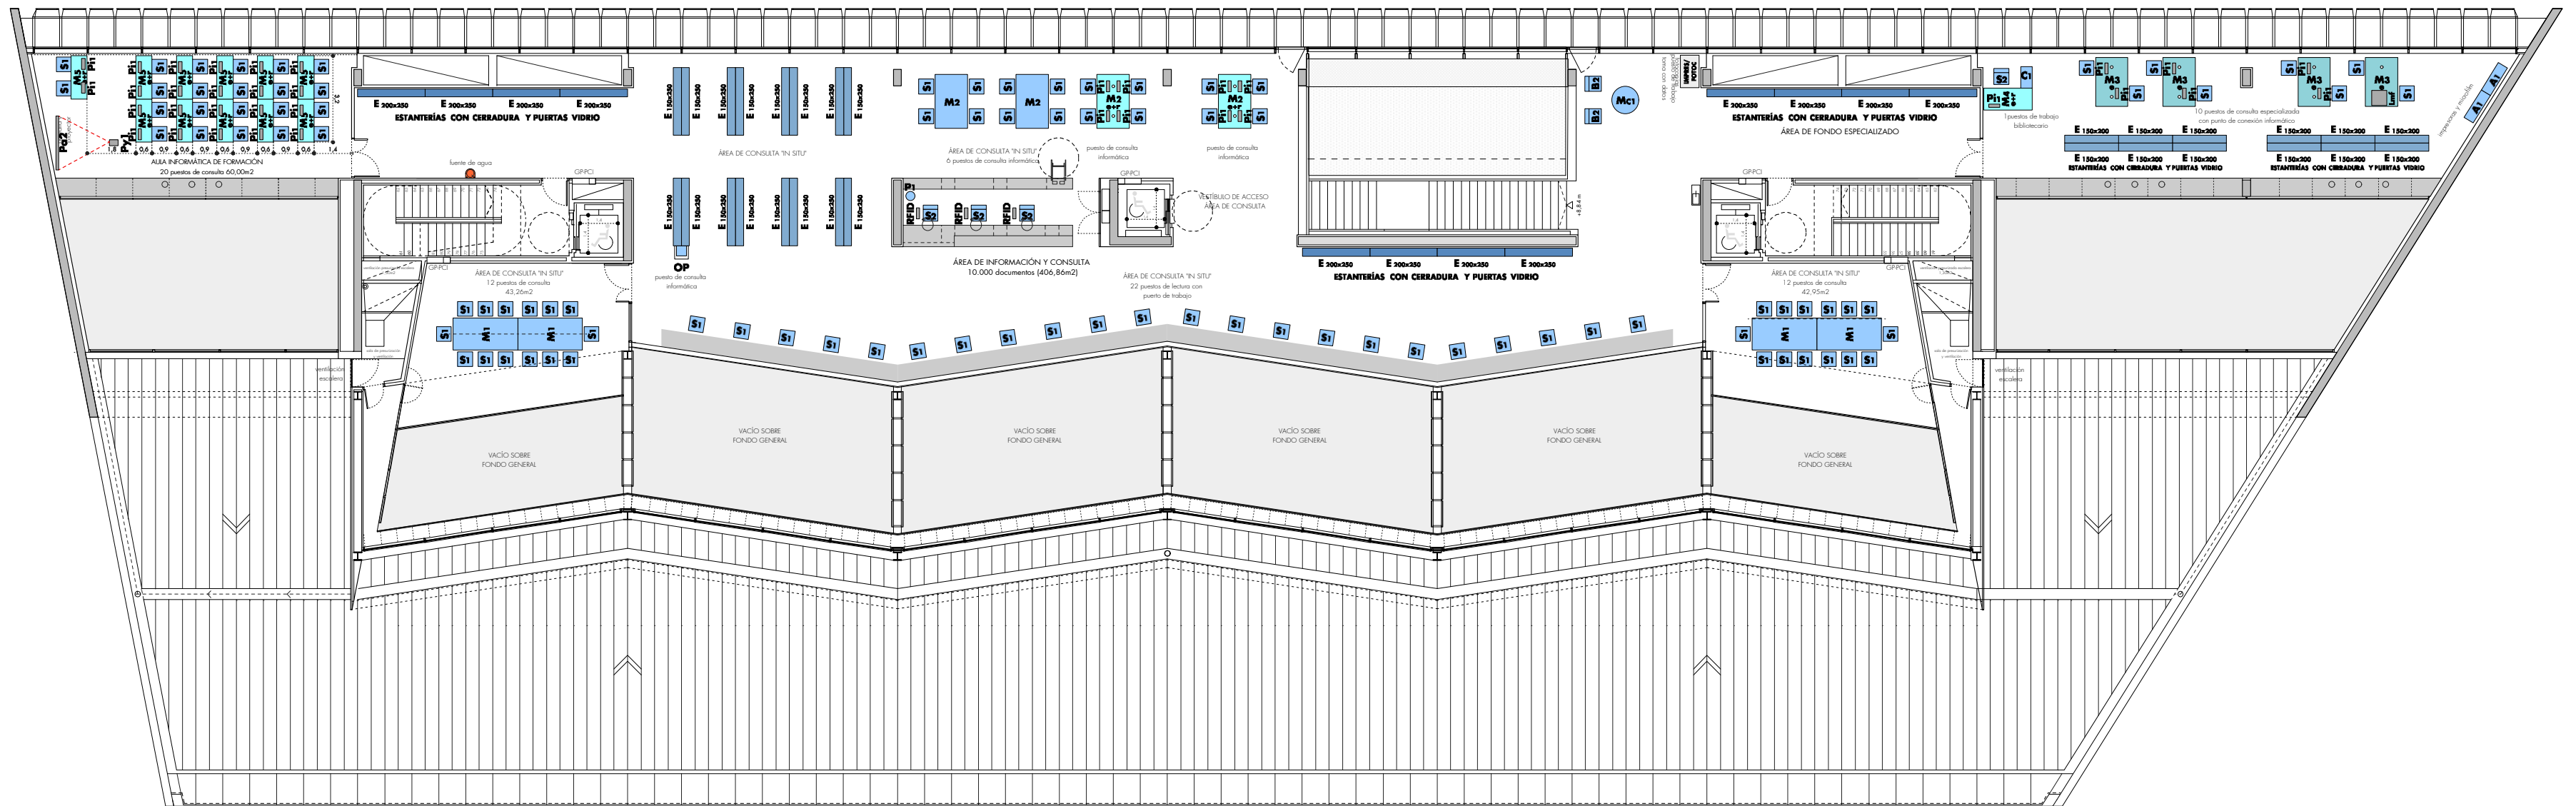


- E 200x ESTANTERIA ALTURA 200cm. 5/6 BALDAS. FONDO 30cm.
- E 185x ESTANTERIA ALTURA 185cm. 5 BALDAS. FONDO 30cm.
- E 150x ESTANTERIA ALTURA 150cm. 4 BALDAS. FONDO 30cm.

- MESA M1 DE LECTURA 6 PUESTOS 240x120cm.
- MESA M1+ DE LECTURA 6 PUESTOS 240x120cm. CON TOMAS DE FUERZA (1 TOMA/PUESTO)
- MESA M1e+r DE LECTURA 6 PUESTOS 240x120cm. CON TOMAS DE FUERZA Y RED (1 TOMA/PUESTO)
- MESA M2 DE LECTURA 4 PUESTOS 200x120cm.
- MESA M2e DE LECTURA 4 PUESTOS 200x120cm. CON TOMAS DE FUERZA (1 TOMA/PUESTO)
- MESA M2e+r DE LECTURA 4 PUESTOS 200x120cm. CON TOMAS DE FUERZA Y RED (1 TOMA/PUESTO)
- MESA M3 DE LECTURA 4 PUESTOS 180x120cm.
- MESA M3+ DE LECTURA 4 PUESTOS 180x120cm. CON TOMAS DE FUERZA (1 TOMA/PUESTO)
- MESA M3e+r DE LECTURA 4 PUESTOS 180x120cm. CON TOMAS DE FUERZA Y RED (1 TOMA/PUESTO)


- MESA M4 OPERATIVA 180x80cm.
- MESA M4e+r OPERATIVA 180x80cm. CON CAJONERA C1
- MESA M5 DE LECTURA 1 PUESTO 160x60cm.
- MESA M5e+r DE LECTURA 1 PUESTO 160x60cm. CON TOMAS DE FUERZA (1 TOMA/PUESTO)
- MESA PLEGABLE M6 CONFERENCIANTE 170x80cm.
- MESA M7 110x80cm.
- MESA DE APOYO PARA EQUIPOS AUDIOVISUALES 60x60x50cm.
- MUEBLE M8 DE APOYO 250x60cm. CON PUERTAS Y HUECO NEVERA BAJO ENCIMERA
- BURRO ROPERO 150x50cm.
- MESA MC1 CIRC. BAJA INFANTIL Ø100cm.
- MESA MC2 CIRC. BAJA INFANTIL Ø150cm.
- MESA MC3 CIRCULAR Ø180cm.
- SILLA S1 DE LECTURA
- SILLA S2 OPERATIVA
- SILLA S3 APILABLE EXTERIOR
- BUTACA B1 APILABLE SALÓN DE ACTOS
- BUTACA B2 ALTA ERGONOMÍA
- BANCO 200x50cm.

- EQUIPO INFORMÁTICO USO INTERNO/PÚBLICO
- ESTACIÓN DE TRABAJO MOSTRADOR
- OPAC. CONSULTA IN-SITU
- MÁQUINA DE AUTOPRÉSTAMO
- LECTOR DE MICROFILM Y MICROFICHA
- ESTANTERÍA DE COMPACTOS ALT.280cm.
- SOPORTE BICI KEY SANTA&COLE
- VITRINA EXPOSITOR 75x75xalt.70x30cm. BASTIDOR 100x200cm. CON HILOS DE NYLON

- PANTALLA PA1 ENROLLABLE USO INTERIOR
- PANTALLA PA2 MÓVIL USO EXTERIOR
- PROYECTOR PY2 USO EXTERIOR
- PROYECTOR PY2 USO EXTERIOR
- PAPELERA
- PERCHERO
- PUFF BEBETECA PU1
- ALFOMBRA CIRCULAR BEBETECA Ø240cm.
- CAJÓN MOVIL INFANTIL RUEDAS 100x40cm. ACCESORIOS ASEOS DISPENSADOR PAPEL HIGIÉNICO + JARONERA VERTICAL + SECAMANOS + CONTENEDOR HIGIENE FEMENINA + PAPELERA ACERO INOX.

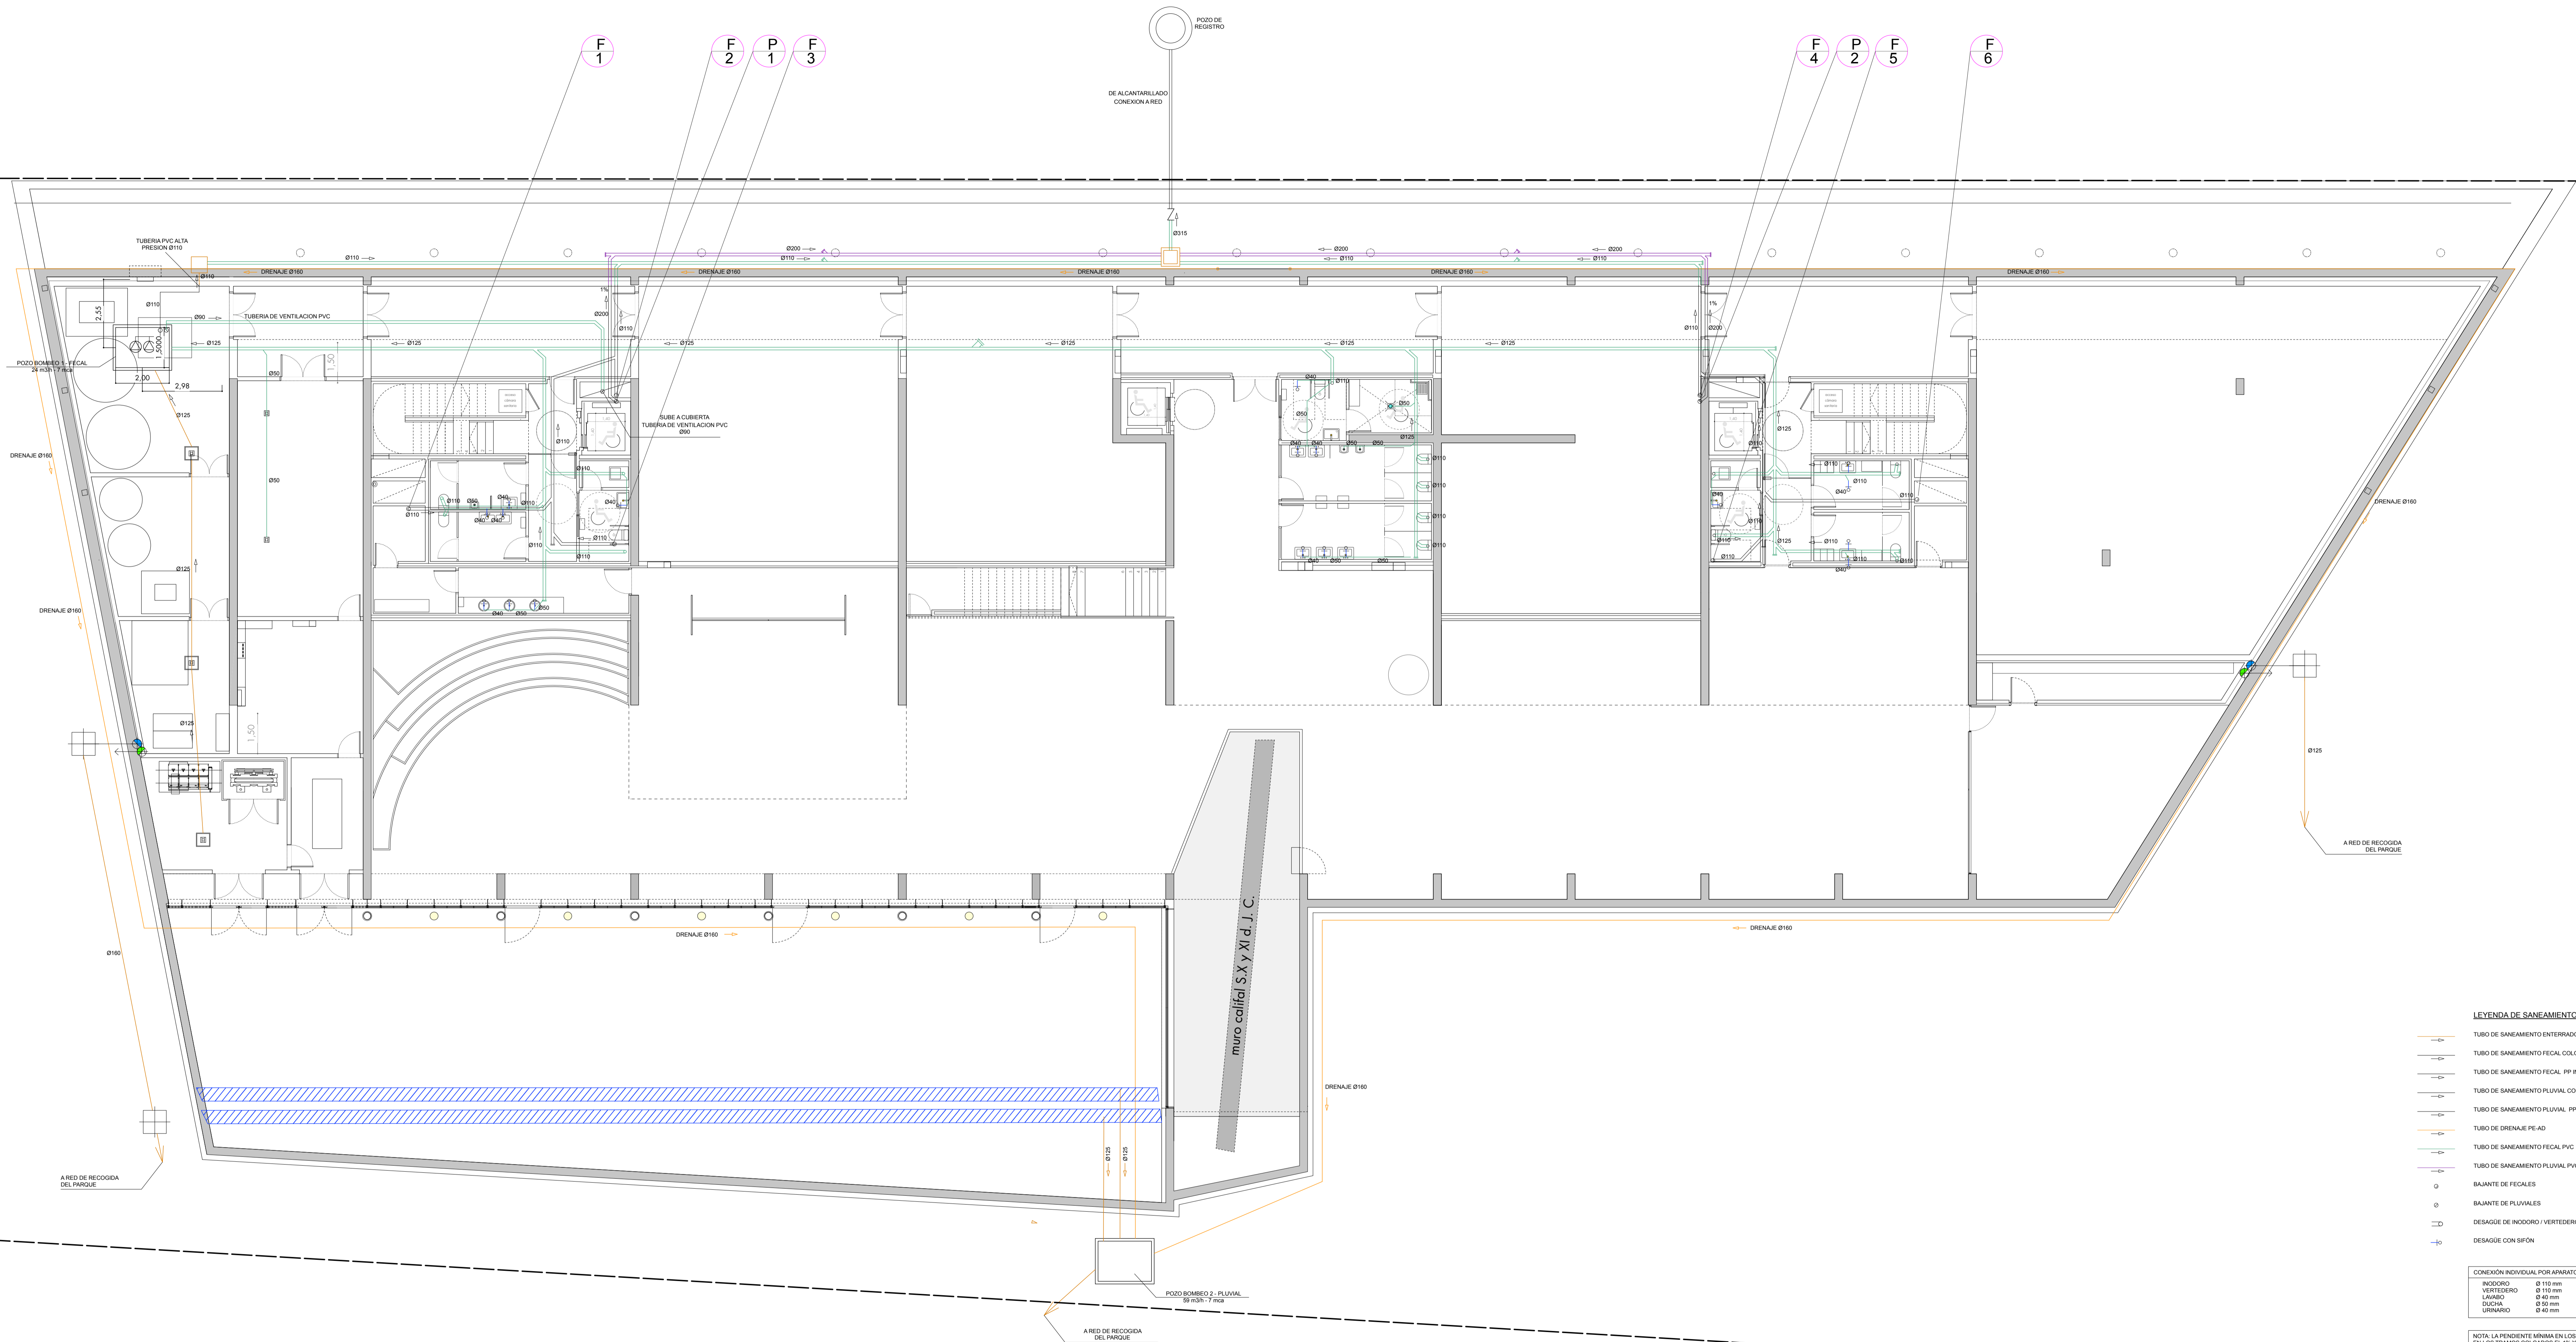

- LEYENDA DE SANEAMIENTO**
- TUBO DE SANEAMIENTO ENTERRADO PVC
 - TUBO DE SANEAMIENTO FECAL COLGADO PP INSORORIZADO
 - TUBO DE SANEAMIENTO FECAL PP INSORORIZADO
 - TUBO DE SANEAMIENTO PLUVIAL COLGADO PP INSORORIZADO
 - TUBO DE SANEAMIENTO PLUVIAL PP INSORORIZADO
 - TUBO DE DRENAJE PE-AD
 - TUBO DE SANEAMIENTO FECAL PVC
 - TUBO DE SANEAMIENTO PLUVIAL PVC
 - BAJANTE DE FEGALES
 - BAJANTE DE PLUVIALES
 - DESAGUE DE INODORO / VERTEDERO
 - DESAGUE CON SIFON
- CONEXION INDIVIDUAL POR APARATOS**
- | | |
|-----------|----------|
| INODORO | Ø 110 mm |
| VERTEDERO | Ø 110 mm |
| LAVABO | Ø 40 mm |
| DUCHA | Ø 50 mm |
| URINARIO | Ø 40 mm |
- NOTA:** LA PENDIENTE MÍNIMA EN LOS COLECTORES SERÁ EN LOS TRAMOS COLGADOS EL 1% Y EN LOS TRAMOS ENTERRADOS EL 2%.

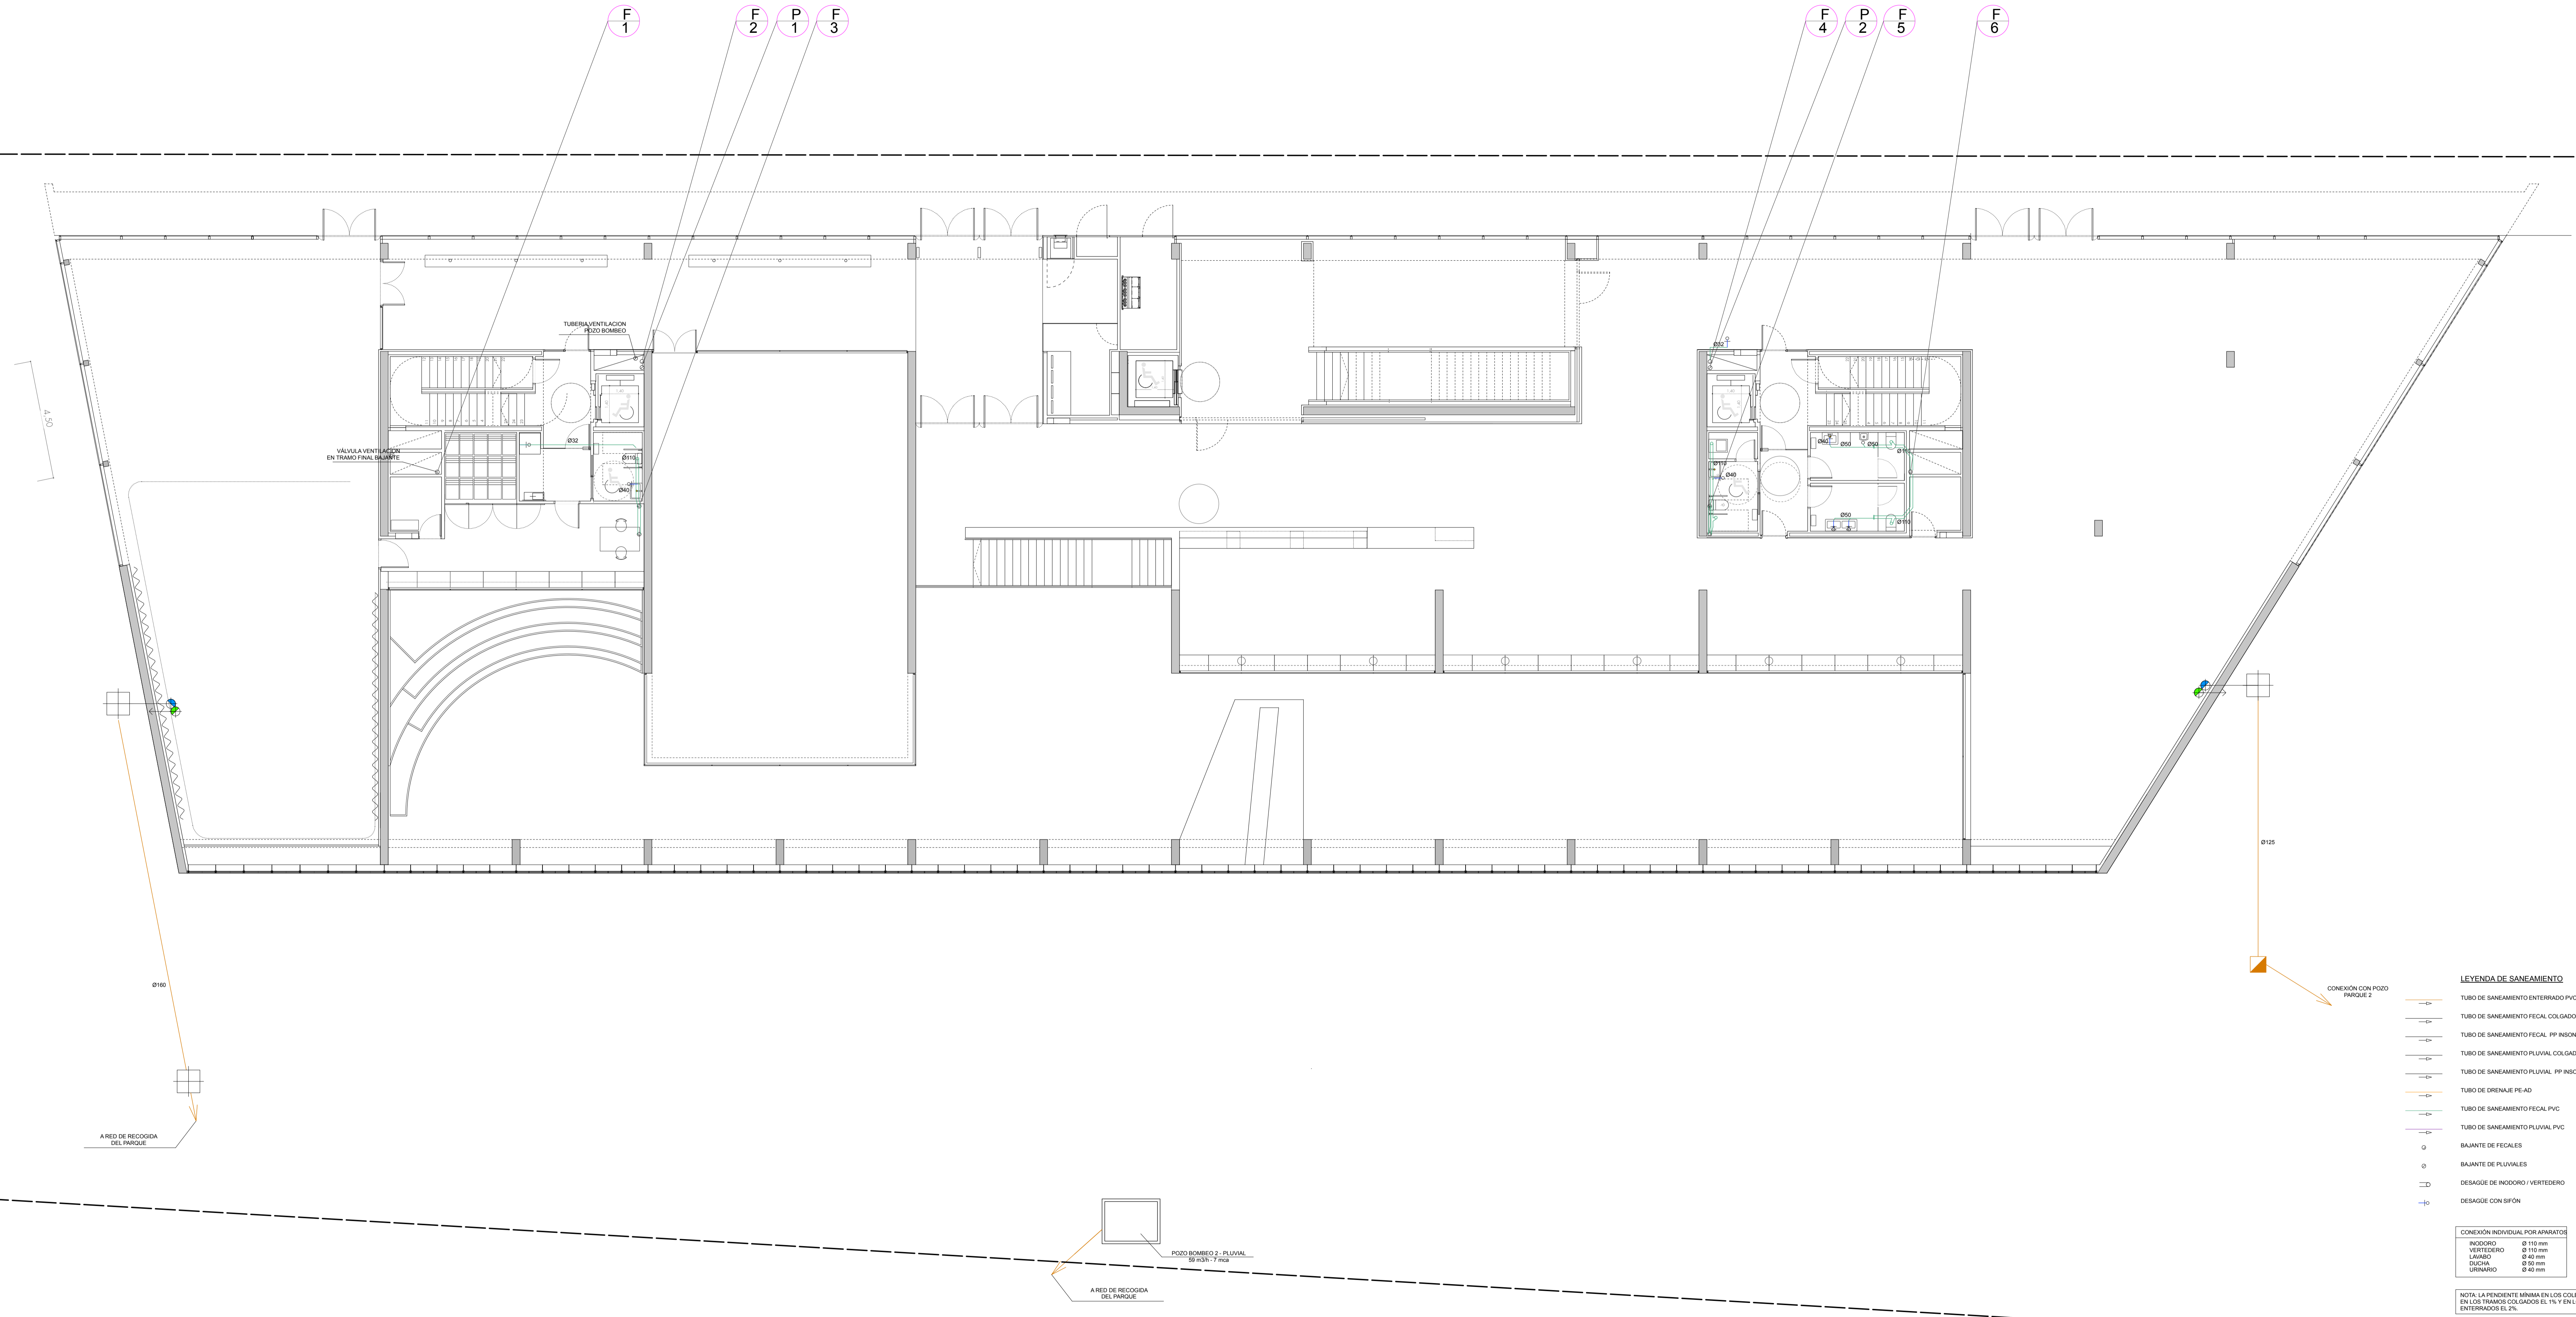


LEYENDA DE SANEAMIENTO

- TUBO DE SANEAMIENTO ENTERRADO PVC
- TUBO DE SANEAMIENTO FECAL COLGADO PP INSORORIZADO
- TUBO DE SANEAMIENTO FECAL PP INSORORIZADO
- TUBO DE SANEAMIENTO PLUVIAL COLGADO PP INSORORIZADO
- TUBO DE SANEAMIENTO PLUVIAL PP INSORORIZADO
- TUBO DE DRENAJE PE-AD
- TUBO DE SANEAMIENTO FECAL PVC
- TUBO DE SANEAMIENTO PLUVIAL PVC
- BAJANTE DE FECALES
- BAJANTE DE PLUVIALES
- DESAGUE DE INODORO / VERTEDERO
- DESAGUE CON SIFON

CONEXION INDIVIDUAL POR APARATOS

INODORO	Ø 110 mm
VERTEDERO	Ø 110 mm
LAVABO	Ø 40 mm
DUCHA	Ø 50 mm
URINARIO	Ø 40 mm

NOTA: LA PENDIENTE MÍNIMA EN LOS COLECTORES SERÁ EN LOS TRAMOS COLGADOS EL 1% Y EN LOS TRAMOS ENTERRADOS EL 2%.

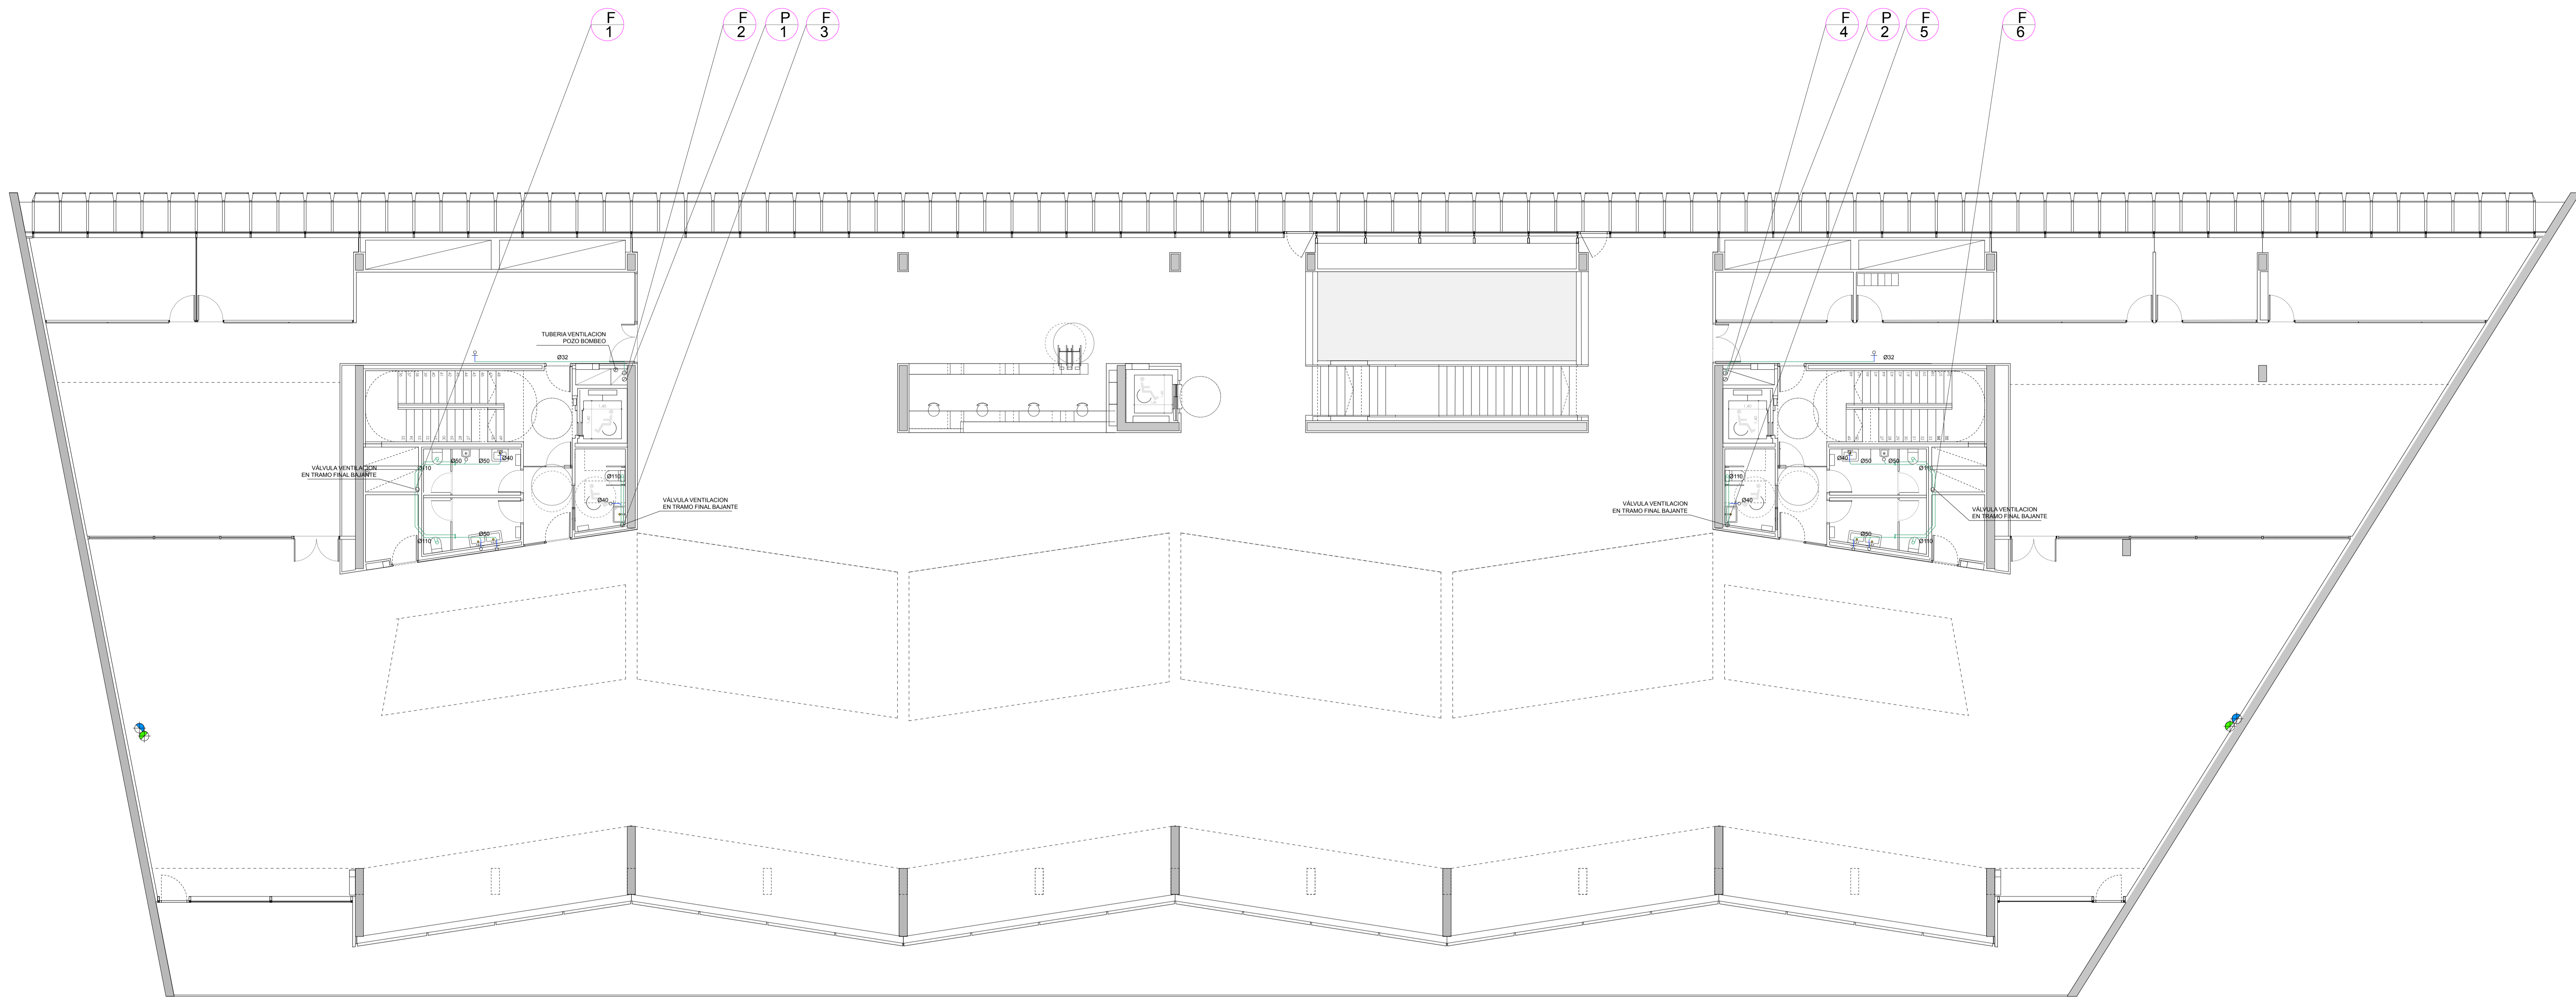


LEYENDA DE SANEAMIENTO

- TUBO DE SANEAMIENTO ENTERRADO PVC
- TUBO DE SANEAMIENTO FECAL COLGADO PP INSONORIZADO
- TUBO DE SANEAMIENTO FECAL PP INSONORIZADO
- TUBO DE SANEAMIENTO PLUVIAL COLGADO PP INSONORIZADO
- TUBO DE SANEAMIENTO PLUVIAL PP INSONORIZADO
- TUBO DE DRENAJE PE-AD
- TUBO DE SANEAMIENTO FECAL PVC
- TUBO DE SANEAMIENTO PLUVIAL PVC
- BAJANTE DE FECALES
- BAJANTE DE PLUVIALES
- DESAGUE DE INODORO / VERTEDERO
- DESAGUE CON SIFON

CONEXION INDIVIDUAL POR APARATOS	
INODORO	Ø 110 mm
VERTEDERO	Ø 110 mm
LAVABO	Ø 40 mm
DUCHA	Ø 50 mm
URINARIO	Ø 40 mm

NOTA: LA PENDIENTE MÍNIMA EN LOS COLECTORES SERÁ EN LOS TRAMOS COLGADOS EL 1% Y EN LOS TRAMOS ENTERRADOS EL 2%.

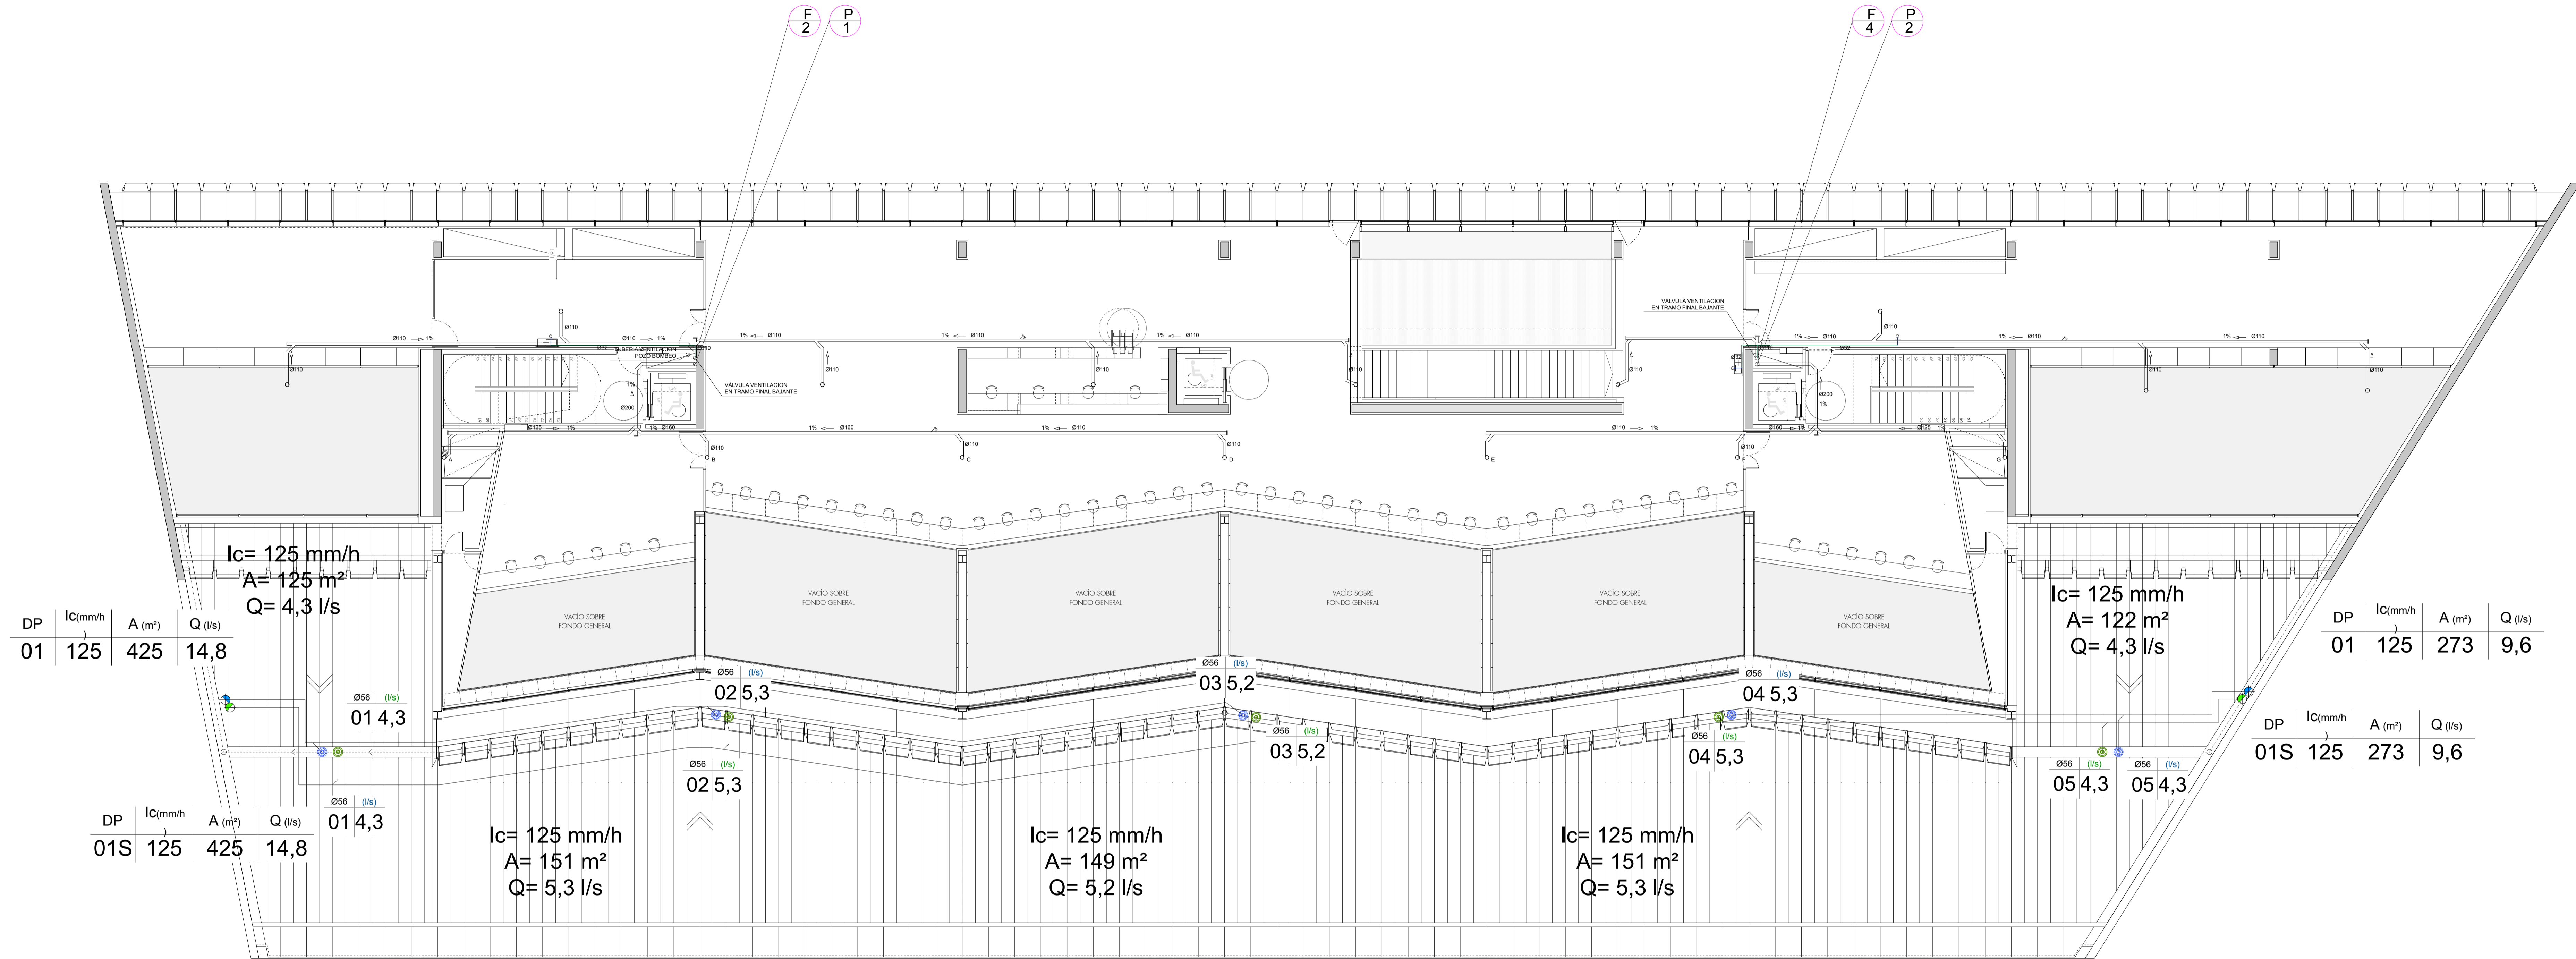

DP	Ic(mm/h)	A (m²)	Q (l/s)
01	125	425	14,8

DP	Ic(mm/h)	A (m²)	Q (l/s)
01	125	273	9,6


DP	Ic(mm/h)	A (m²)	Q (l/s)
01S	125	425	14,8

DP	Ic(mm/h)	A (m²)	Q (l/s)
01S	125	273	9,6

Ic= 125 mm/h
A= 151 m²
Q= 5,3 l/s

Ic= 125 mm/h
A= 149 m²
Q= 5,2 l/s

Ic= 125 mm/h
A= 151 m²
Q= 5,3 l/s

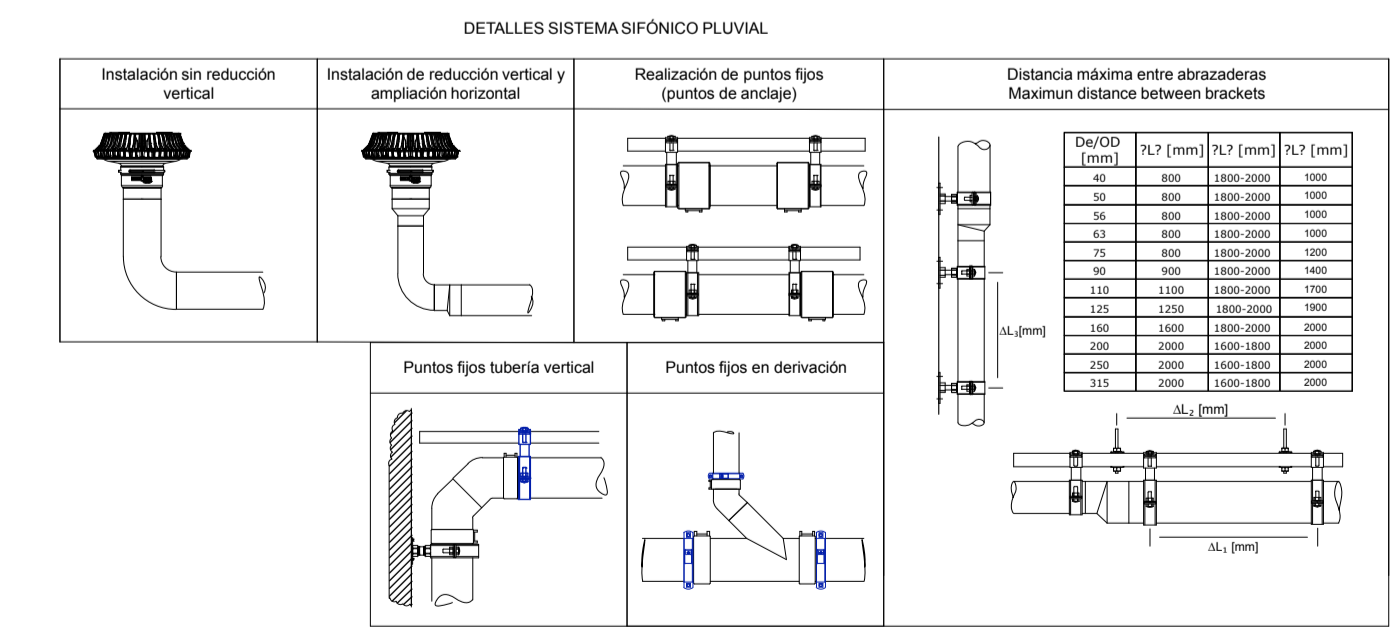

- RAINPLUS AREAS CAUDALES
- RAINPLUS COTAS
- RAINPLUS ENTERRADO
- RAINPLUS PRIMARIO
- RAINPLUS SUMIDERO PRIMARIO
- RAINPLUS TEXTO PRIMARIO
- RAINPLUS SECUNDARIO
- RAINPLUS SUMIDERO SECUNDARIO
- RAINPLUS TEXTO SECUNDARIO


LEYENDA DE SANEAMIENTO


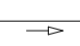
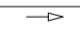
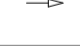

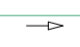
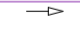

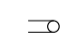



- TUBO DE SANEAMIENTO ENTERRADO PVC
- TUBO DE SANEAMIENTO FECAL COLGADO PP INHORIZADO
- TUBO DE SANEAMIENTO FECAL PP INHORIZADO
- TUBO DE SANEAMIENTO PLUVIAL COLGADO PP INHORIZADO
- TUBO DE SANEAMIENTO PLUVIAL PP INHORIZADO
- TUBO DE DRENAJE PE-AD
- TUBO DE SANEAMIENTO FECAL PVC
- TUBO DE SANEAMIENTO PLUVIAL PVC
- BAJANTE DE FEGALES
- BAJANTE DE PLUVIALES
- DESAGUE DE INODORO / VERTEDERO
- DESAGUE CON SIFÓN

CONEXION INDIVIDUAL POR APARATOS

- INODORO Ø 110 mm
- VERTEDERO Ø 110 mm
- LAVABO Ø 40 mm
- DUCHA Ø 50 mm
- URINARIO Ø 40 mm

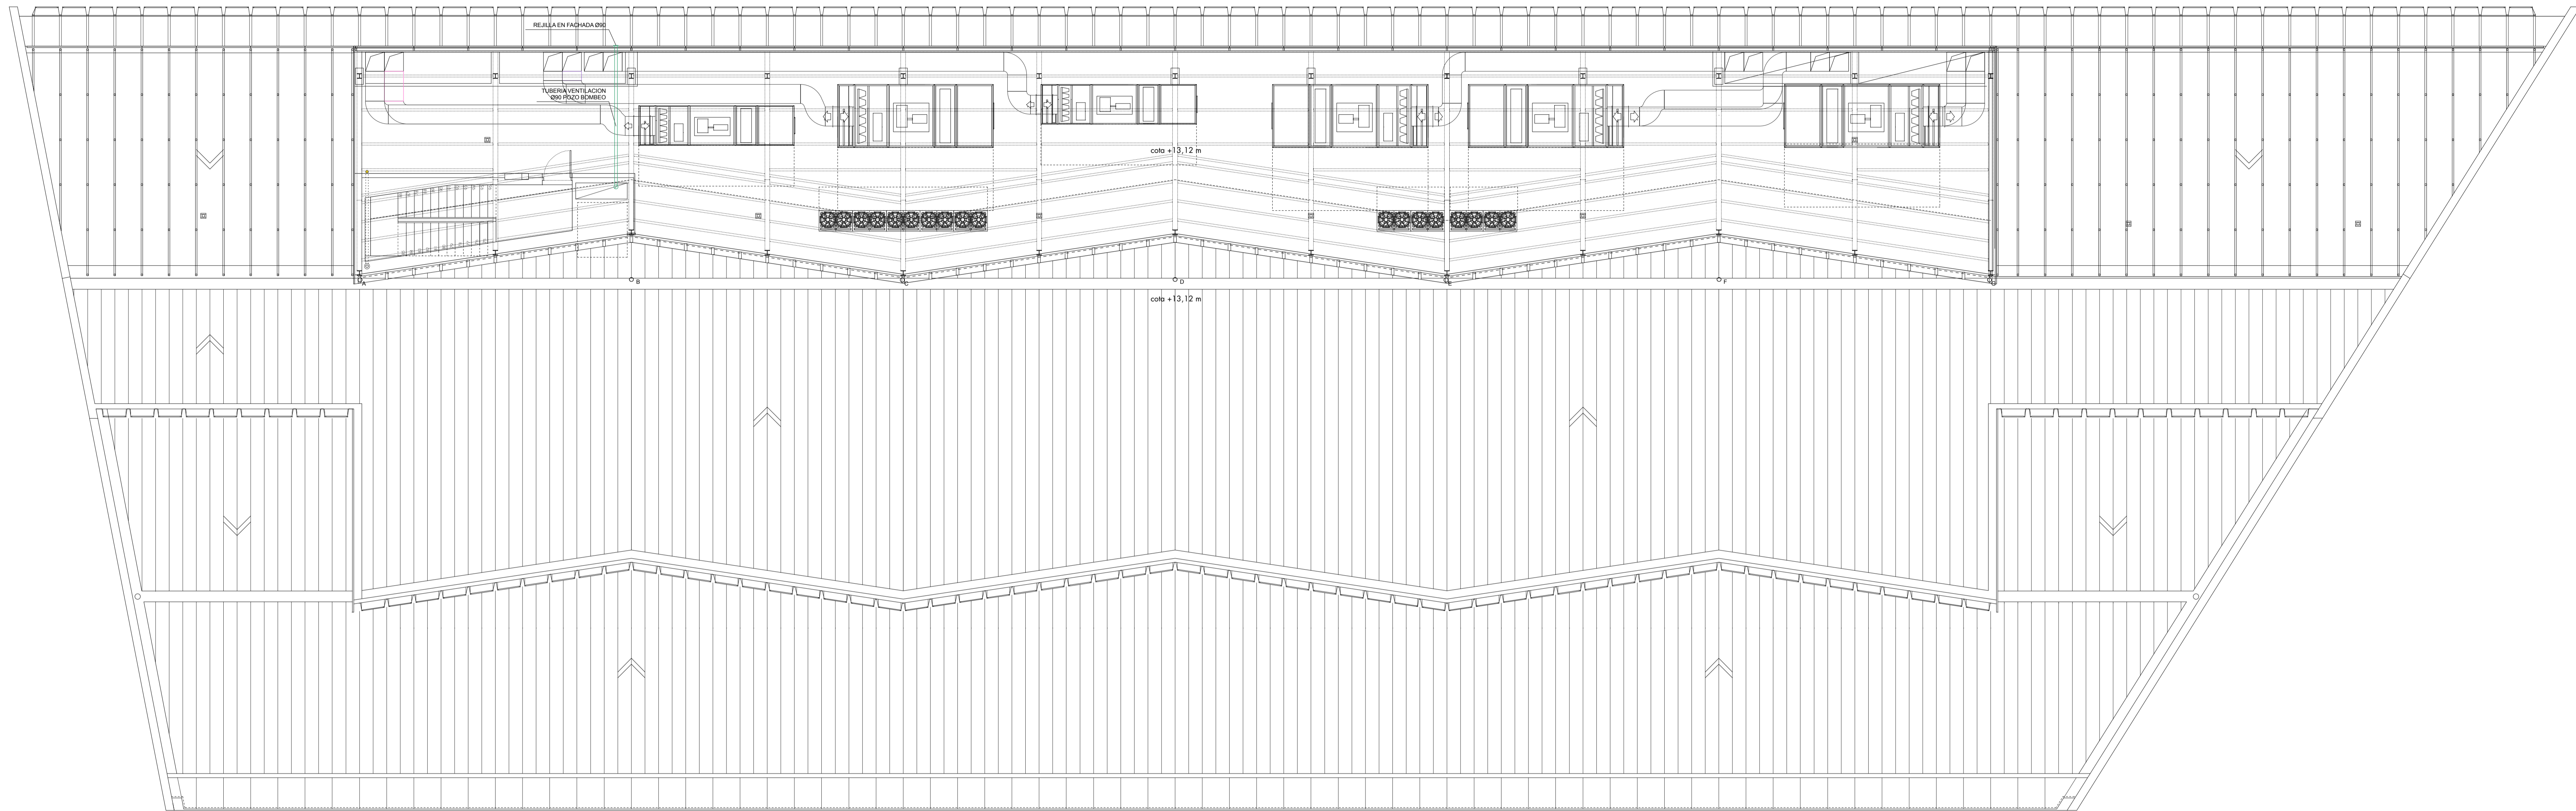NOTA: LA PENDIENTE MÍNIMA EN LOS COLECTORES SERÁ EN LOS TRAMOS COLGADOS EL 1% Y EN LOS TRAMOS ENTERRADOS EL 2%.



- LEYENDA DE SANEAMIENTO**
-  TUBO DE SANEAMIENTO ENTERRADO PVC
 -  TUBO DE SANEAMIENTO FECAL COLGADO PP INSORORIZADO
 -  TUBO DE SANEAMIENTO FECAL PP INSORORIZADO
 -  TUBO DE SANEAMIENTO PLUVIAL COLGADO PP INSORORIZADO
 -  TUBO DE SANEAMIENTO PLUVIAL PP INSORORIZADO
 -  TUBO DE DRENAJE PE-AD
 -  TUBO DE SANEAMIENTO FECAL PVC
 -  TUBO DE SANEAMIENTO PLUVIAL PVC
 -  BAJANTE DE FECALES
 -  BAJANTE DE PLUVIALES
 -  DESAGUE DE INODORO / VERTEDERO
 -  DESAGUE CON SIFON

CONEXIÓN INDIVIDUAL POR APARATOS	
INODORO	Ø 110 mm
VERTEDERO	Ø 110 mm
LAVABO	Ø 40 mm
DUCHA	Ø 50 mm
URINARIO	Ø 40 mm

NOTA: LA PENDIENTE MÍNIMA EN LOS COLECTORES SERÁ EN LOS TRAMOS COLGADOS EL 1% Y EN LOS TRAMOS ENTERRADOS EL 2%.

BIBLIOTECA PÚBLICA DEL ESTADO DE CÓRDOBA
 MINISTERIO DE CULTURA Y DEPORTE PROYECTO MODIFICADO PARA TERMINACIÓN DE OBRA
 GERENCIA DE INFRAESTRUCTURAS Y EQUIPAMIENTOS DE CULTURA O.A.

PLANO COTA +13,09m ESCALA 1/150
 PLANTA DE CUBIERTAS. INSTALACIÓN DE SANEAMIENTO

PT ISO5

PAREDES PEDROSA ARQUITECTOS
 IGNACIO GARCÍA PEDROSA, ANGELA GARCÍA DE PAREDES

REV FECHA
 SEPTIEMBRE 2018